


GMINA HAŻLACH

**STUDIUM UWARUNKOWAŃ I KIERUNKÓW
ZAGOSPODAROWANIA PRZESTRZENNEGO**

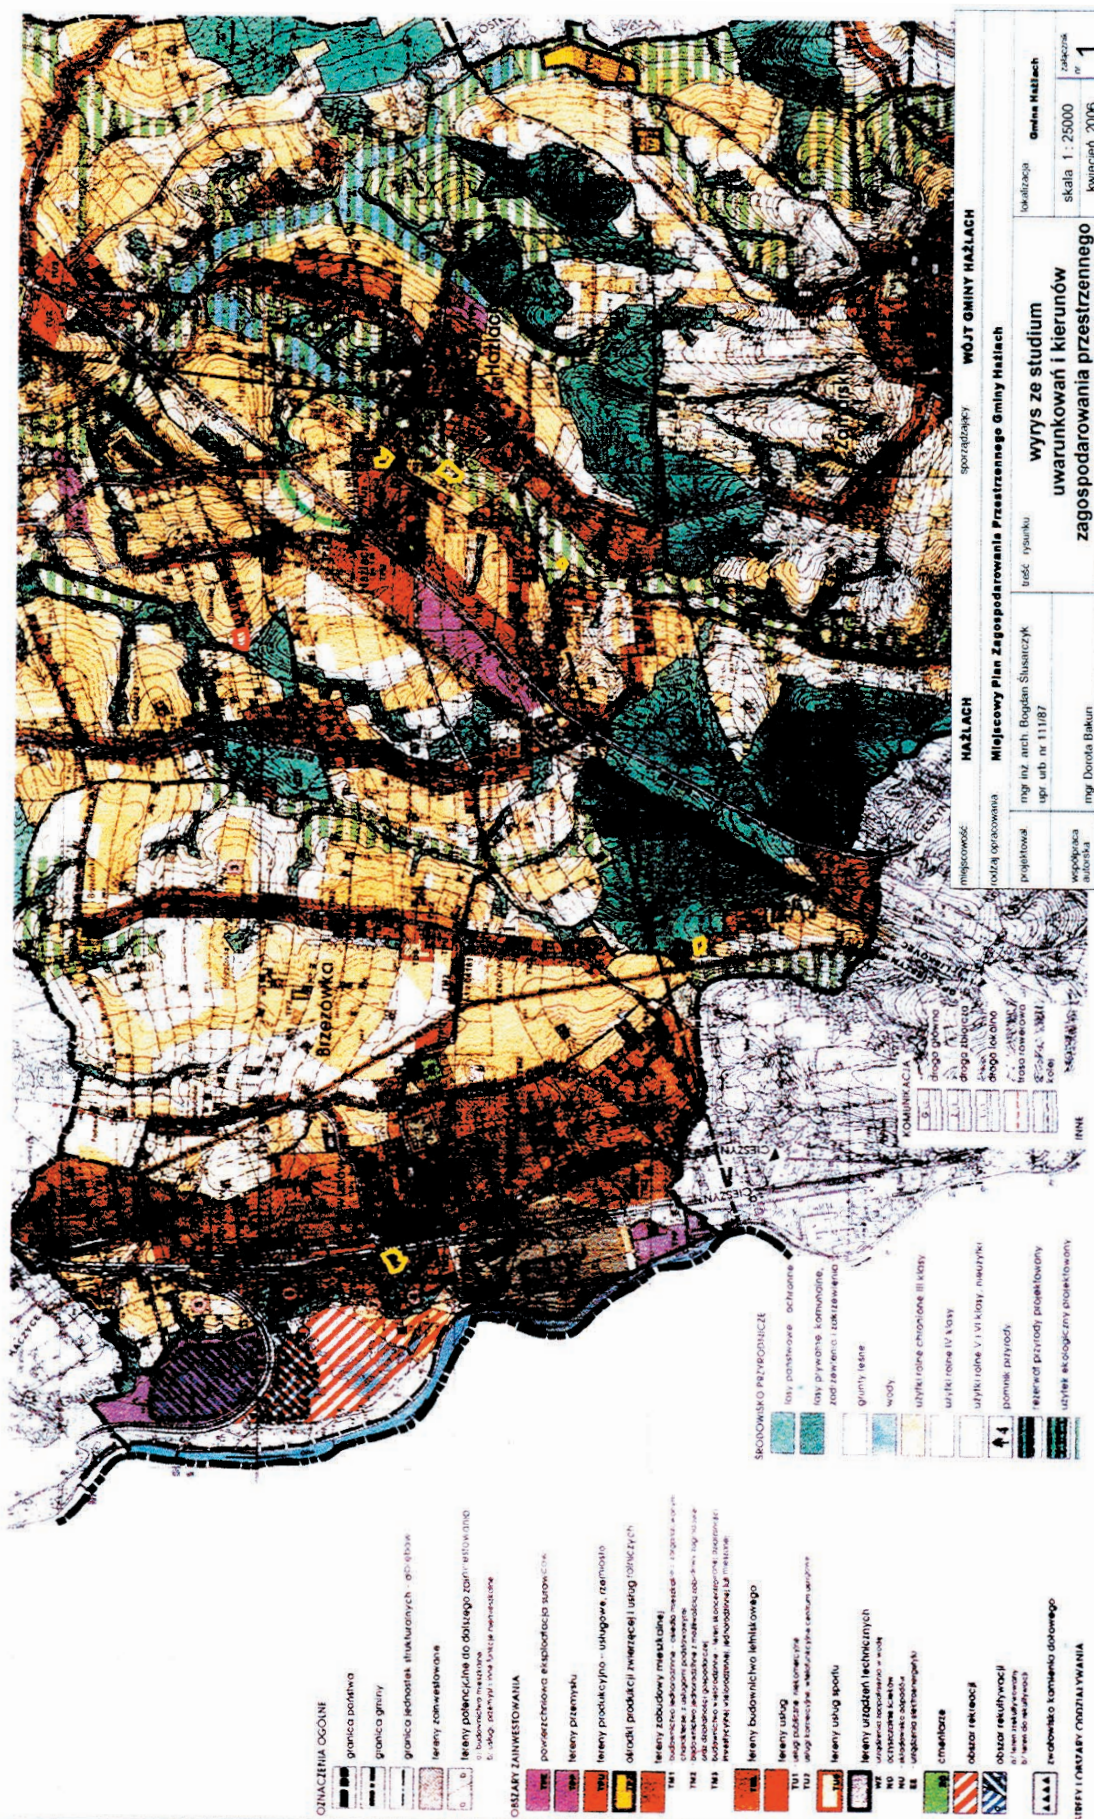

Załącznik Nr 2

Do projektu planu miejscowego działki nr 1379/8 w Hażlachu nie zostały wniesione żadne uwagi w związku z czym plan został uchwalony zgodnie z projektem.

PRZEWODNICZĄCY RADY GMINY

mgr inż. Karol Czempiel

Załącznik Nr 3

Działka nr 1379/8 położona w Hażlachu leży w terenach już zainwestowanych co nie spowoduje poniesienia przez gminę dodatkowych kosztów związanych z inwestycjami z zakresu infrastruktury technicznej.

PRZEWODNICZĄCY RADY GMINY

mgr inż. Karol Czempiel

3886

UCHWAŁA NR XXXVII/329/2006 Rady Gminy Hażlach

z dnia 11 października 2006 r.

w sprawie: zmiany miejscowego planu zagospodarowania przestrzennego dla parceli nr 1738/6 w miejscowości Hażlach

Na podstawie art. 18 ust. 2 pkt 5 i art. 40 ust. 1 ustawy z dnia 8 marca 1990 roku o samorządzie gminnym (tekst jednolity: Dz. U. z 2001 Nr 142 poz. 1591 z późniejszymi zmianami) i art. 20 ustawy z dnia 27 marca 2003 roku o planowaniu i zagospodarowaniu przestrzennym (Dz. U. z 2003 r. Nr 80 poz. 717 z późniejszymi zmianami)

Rada Gminy

Po stwierdzeniu zgodności projektu zmiany miejscowego planu zagospodarowania przestrzennego dla parceli nr 1738/6 w miejscowości Hażlach z zapisami studium uwarunkowań i kierunków zagospodarowania przestrzennego gminy Hażlach (Uchwała Rady Gminy nr XIX/223/2000 z dnia 26.10.2000 roku)

uchwala:

§ 1

**Zmianę miejscowego planu zagospodarowania
przestrzennego wsi Hażlach dla parceli nr 1738/6
zwany dalej „planem”**

Rozdział I

PRZEPISY OGÓLNE

**Określenie przeznaczenia terenu oraz linii
rozgraniczających tereny o różnych
przeznaczeniach i różnych
zasadach zagospodarowania**

Pkt 1

1. Zmiana miejscowego planu zagospodarowania

przestrzennego zawiera część tekstową, której treść stanowi uchwała i część graficzną w formie rysunku planu miejscowego wykonanego w skali 1:1000, określającą granice obszaru objętego uchwałą.

2. Integralną częścią uchwały są dokumenty:

- 1) załącznik nr 1 – rysunek planu skala 1 : 1000 wraz z wrysem ze Studium uwarunkowań i kierunków zagospodarowania przestrzennego Gminy Hażlach,
- 2) załącznik nr 2 – rozstrzygnięcie Rady Gminy Hażlach o sposobie rozpatrzenia uwag do projektu zmiany planu.
- 3) załącznik nr 3 – rozstrzygnięcie Rady Gminy Hażlach w sprawie ustalenia sposobu realizacji, zapisanych w planie, inwestycji z zakresu infrastruktury technicznej, które należą do zadań własnych gminy oraz zasadach ich finansowania.

Pkt 2

Na rysunku planu ustala się następujące przeznaczenia określone symbolami identyfikacyjnymi zgodnie z załącznikiem nr 1 do rozporządzenia Ministra Infrastruktury z 26.08.2003 (Dz. U. Nr 164 poz. 1587):

- 1) **1MM** – tereny zabudowy mieszanej – rozumie się przez to zabudowę jednorodzinną, zagrodową i towarzyszącą jej zabudowę usługową oraz zabudowę związaną z drobną wytwórczością, spełniającą warunki działalności nieuciążliwej
- 2) **2KD-D** – tereny dróg publicznych – droga dojazdowa.

Rozdział II

**Określenie parametrów i wskaźników
kształtowania zabudowy
oraz zagospodarowania terenu**

Pkt 3

Wyznacza się teren zabudowy mieszkaniowej mieszanej oznaczony na rysunku planu symbolem identyfikacyjnym **1MM**, dla którego:

1. **Ustala się przeznaczenie** – teren zabudowy mieszkaniowej w tym jednorodzinnej wraz z usługami i urządzeniami towarzyszącymi, niezbędnymi do jej funkcjonowania i zielenią
2. **Dopuszcza się realizację:**
 - 1) budynków gospodarczych, garażowych, związanych z przeznaczeniem terenu ustalonym w pkt 1,
 - 2) zabudowy letniskowej, zabudowy związanej z nieuciążliwym rzemiosłem, zabudowy usługowej,
 - 3) elementów małej architektury, ogrodzeń i ciągów pieszych;
3. **Ustala się parametry i warunki zabudowy terenu, w tym:**
 - 1) maksymalna powierzchnia zabudowy do 40%
 - 2) maksymalna powierzchnia zabudowana do 50%
 - 3) minimalna powierzchnia biologicznie czynna 45% powierzchni działki,
 - 4) maksymalna intensywność zabudowy do 45%,
 - 5) wysokość zabudowy winna wynosić maksymalnie do 11m, dachy dwu lub wielospadowe o nachyleniu 30°-45°
 - 6) nie dopuszcza się wydzielenie działki budowlanej.

Rozdział III

Ustalenie dotyczące zasad zagospodarowania terenu

Pkt 4

Ustalenie zasad ochrony środowiska

Zgodnie z przepisami ustawy Prawo ochrony środowiska kwalifikuje się tereny wyznaczone planem do niżej określonych rodzajów użytkowania, dla których przepisy szczególne ustalają dopuszczalny poziom hałasu: – **pod zabudowę mieszkaniową** – tereny oznaczone symbolami **1MM**. Ustala się, że dla terenów, na których stwierdzono przekroczenia dopuszczalnych poziomów hałasu, wymagana jest realizacja zabezpieczeń technicznych od źródła jego powstania (szpalery drzew, kurtyny i ekrany akustyczne), w celu skutecznego obniżenia poziomu hałasu do dopuszczalnego.

Rozdział IV

Ustalenie zasad modernizacji, rozbudowy i budowy

systemów komunikacji i infrastruktury technicznej

Pkt 5

1. Ustala się następujące zasady obsługi komunikacyjnej dla terenów zlokalizowanych w **1MM**
 - 1) obsługa komunikacyjna nowopowstałej zabudowy na terenach dla niej przeznaczonych odbywać się będzie za pośrednictwem zaprojektowanych w niniejszym planie dróg dojazdowych **2KD-D**,
 - 2) szerokość w liniach rozgraniczających 10m, szerokość jezdni 4.5m
 - 3) w przypadku braku możliwości zapewnienia obsługi komunikacyjnej przez drogi, o których mowa w pkt 1) można realizować obsługę komunikacyjną poprzez nie wydzielone dojazdy lub służebności gruntowe.
2. Urządzeniami towarzyszącymi w obrębie linii rozgraniczających terenów dróg dojazdowych mogą być, pod warunkiem uzyskania zgody zarządcy drogi:
 - 1) obiekty i urządzenia infrastruktury technicznej, ogrodzenia,
 - 2) zieleń przydrożna,
 - 3) ciągi piesze.
3. Ustala się następujące, minimalne wskaźniki określające niezbędną ilość miejsc parkingowych dla poszczególnych rodzajów użytkowania terenu:
 - 1) dla zabudowy zagrodowej zalecane 2 miejsca parkingowe na 1 mieszkanie
 - 2) dla zabudowy usługowej minimum:
 - a. gastronomia: 1 miejsce parkingowe na 12 miejsc konsumpcyjnych plus 1 miejsce parkingowe na 5 zatrudnionych,
 - b. rzemiosło: 1 miejsce parkingowe na 50m² pow. użytkowej lokalu rzemieślniczego,
 - c. pozostałe usługi 6 miejsc parkingowych na każde 100m² pow. użytkowej lokalu

Pkt 6

1. Ustala się, że tereny oznaczone symbolami identyfikacyjnymi **1 MM** będą obsługiwane w zakresie uzbrojenia terenu, przy uwzględnieniu następujących zasad:
 - 1) **zaopatrzenie w wodę** do celów komunalno-bytowych odbywać się będzie z istniejącej sieci wodociągowej poprzez nowe sieci rozdzielcze oraz przyłącza do budynków,
 - 2) **zaopatrzenie w energię elektryczną** odbywać się będzie z istniejącej sieci niskiego napięcia położonej w obszarze objętym planem, poprzez jej utrzymanie i wykorzystanie w granicach istniejącej mocy oraz z projektowanej sieci niskiego napięcia w oparciu o istniejące stacje transformatorowe,

- 3) **zaopatrzenie w gaz** – ze źródła lokalnego, indywidualnego lub z istniejącego gazociągu średnio prężnego poprzez nowe sieci rozdzielcze oraz przyłącza do budynków,
 - 4) **zaopatrzenie w energię ciepłą** – z indywidualnych źródeł na paliwo ekologiczne,
 - 5) **odprowadzenie ścieków** do kanalizacji sanitarnej lub przydomowych oczyszczalni ścieków; do czasu podłączenia do systemu odprowadzenia i oczyszczania ścieków; wymaga się gromadzenia ścieków w szczelnych zbiornikach, czasowo wybieranych przez wyspecjalizowane służby na zasadach organizacyjnych przyjętych w gminie,
 - 6) **odprowadzenie wód deszczowych** do kanalizacji burzowej lub na teren własny, z terenów utwardzonych (dróg, placów i parkingów) wody wprowadzone do cieków powierzchniowych, rowów odwadniających oraz do kanalizacji należy oczyścić z zawiesin oraz substancji ropopochodnych,
2. Ustala się generalną zasadę prowadzenia ciągów uzbrojenia terenu w liniach rozgraniczających istniejących i projektowanych dróg oraz wzdłuż dojazdów nie wydzielonych liniami rozgraniczającymi.

Rozdział V

Przepisy końcowe

Pkt 7

Ustalenie stawek procentowych, na podstawie których ustala się opłatę, o której mowa w art. 36 ust. 4.

Ustala się stawkę procentową opłaty od wzrostu wartości nieruchomości w związku z dokonaną zmianą przeznaczenia terenu w wysokości:

- 1) 30% dla terenów oznaczonych symbolem **1MM**
- 2) 1% dla terenów oznaczonych symbolem **2KD-D**

§ 2

Wykonanie uchwały powierzyć Wójtowi Gminy Hażlach.

§ 3


Uchwała wchodzi w życie po upływie 30 dni od dnia jej ogłoszenia w Dzienniku Urzędowym Województwa Śląskiego.

**PRZEWODNICZĄCY
RADY GMINY**

mgr inż. Karol Czempiel

Zmiana Miejscowego Planu Zagospodarowania Przestrzennego Gminy Hażlach dla parceli nr 1738/6 obręb Hażlach

KOPIA MAPY ZASADNICZEJ
uzupełniona o granice własności p. gr. 1738/6
Skala 1 : 1000
Seksja 541.321.132, 141

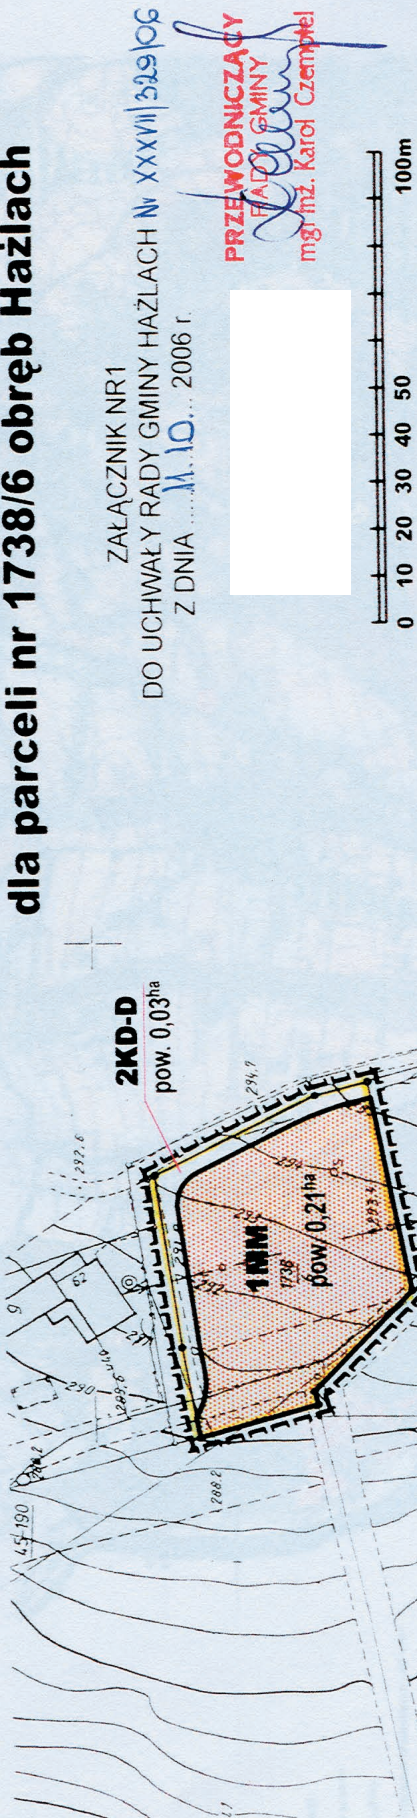

legenda:	skala 1 : 1000
UUUUU	granica obszaru objętego planem
—	linie rozgraniczające tereny o różnym przeznaczeniu lub różnych zasadach zagospodarowania
przeznaczenie terenu:	
1MM	tereny zabudowy mieszanej
2KD-D	tereny dróg publicznych - droga dojazdowa

miejscowość		opracowujący		WOJĘT GMINY HAŻLACH	
rodzaj opracowania		projektant		Zmiana Miejscowego Planu Zagospodarowania Przestrzennego Gminy Hażlach	
mgr inż arch Bogdan Ślusarczyk		mgr inż arch Bogdan Ślusarczyk		treść rysunku	
mgr Dorota Bakun		mgr Dorota Bakun		rysunek planu	
współpraca autorska		współpraca autorska		do uzgodnień	
projektant		projektant		lokalizacja	
mgr inż arch Bogdan Ślusarczyk		mgr inż arch Bogdan Ślusarczyk		Parcela nr 1738/6	
mgr Dorota Bakun		mgr Dorota Bakun		obręb Hażlach	
współpraca autorska		współpraca autorska		skala 1 : 1000	
współpraca autorska		współpraca autorska		lipiec 2006	
współpraca autorska		współpraca autorska		1	

Cieszyn, dnia 16 marca 2006 r.
mgr inż. Tomasz Górkowski


KIEROWNIK
mgr inż. Tomasz Górkowski
Cieszyn, dnia 16 marca 2006 r.

ZALĄCZNIK NR1
DO UCHWAŁY RADY GMINY HAŻLACH Nr XXXVII/329/06
Z DNIA 14.10.2006 r.
PRZEWODNICZĄCY
RADY GMINY
mgr inż. Karol Czemytel

GMINA HAŻLACH

**STUDIUM UWARUNKOWAŃ I KIERUNKÓW
ZAGOSPODAROWANIA PRZESTRZENNEGO**

PRZEWODNICZĄCY
RADY GMINY
Leonek
mgr inż. Karol Czempeł

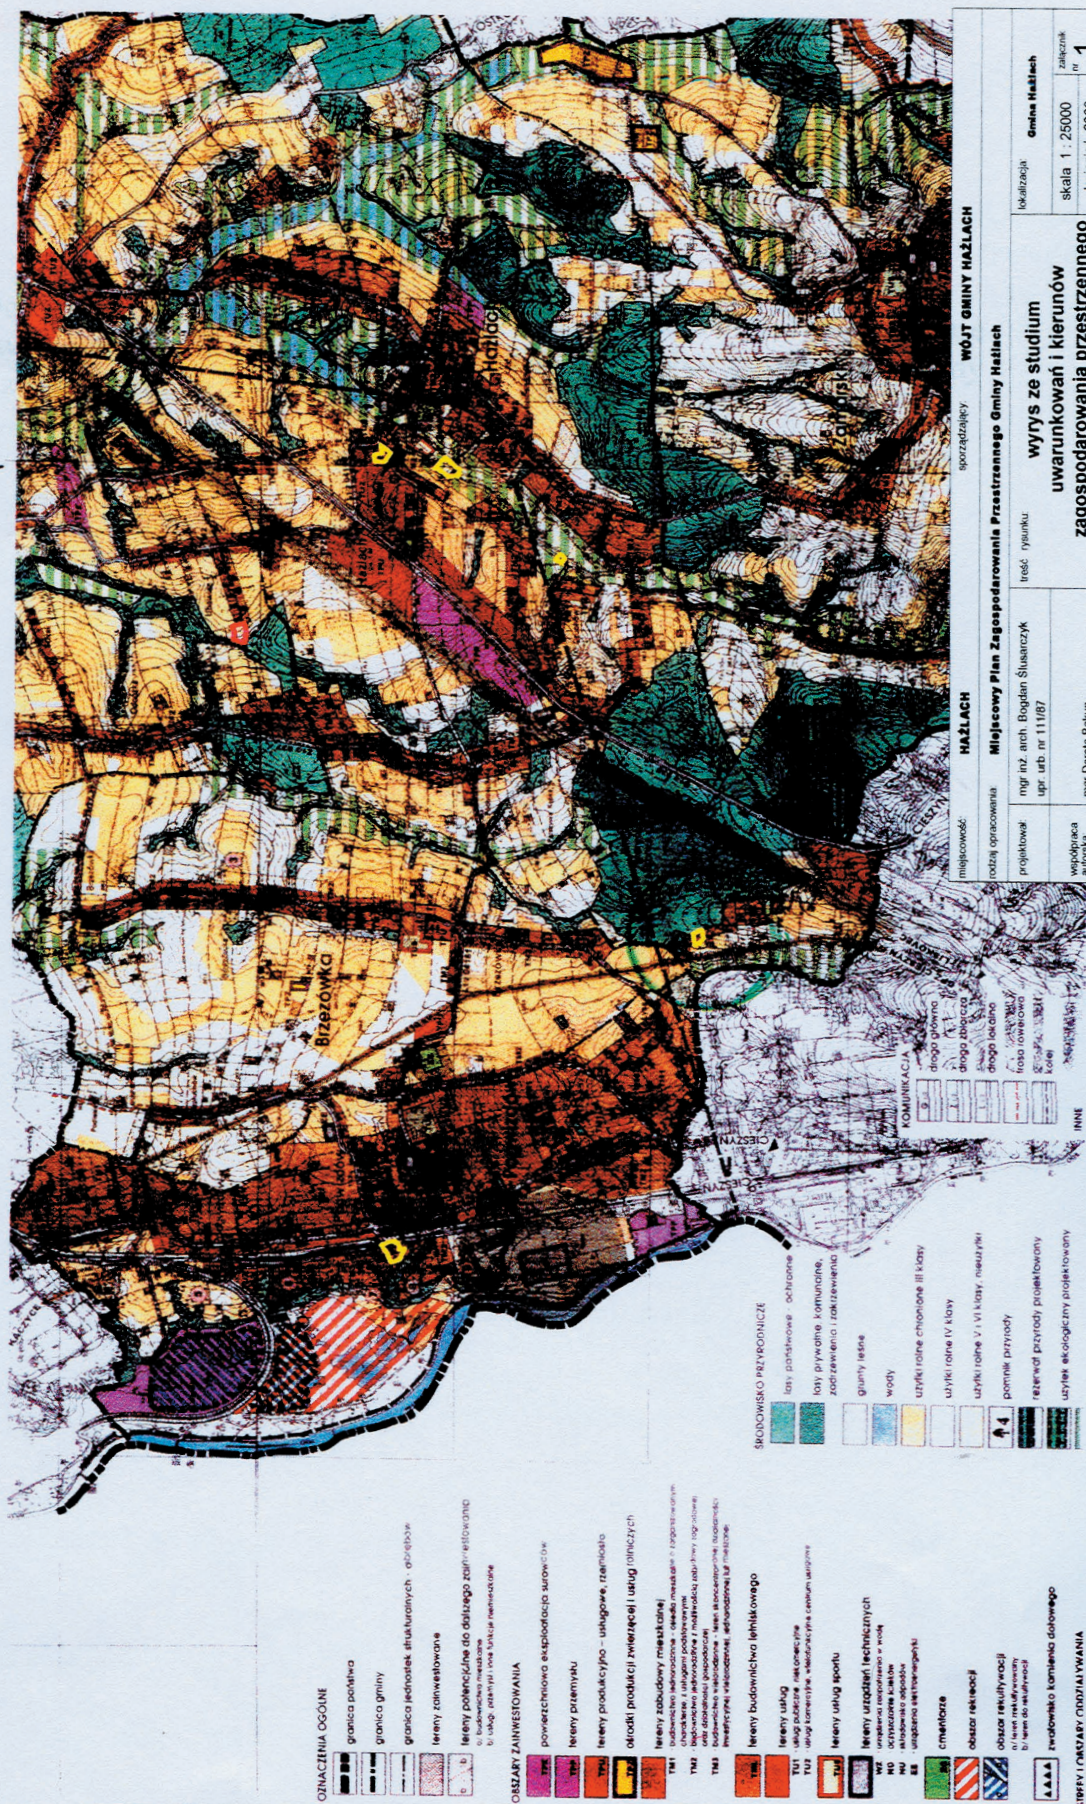

Załącznik Nr 2

Do projektu planu miejscowego działki nr 1738/6 w Hażlachu nie zostały wniesione żadne uwagi w związku z czym plan został uchwalony zgodnie z projektem.

PRZEWODNICZĄCY RADY GMINY

mgr inż. Karol Czempiel

Załącznik Nr 3

Działka nr 1738/6 położona w Hażlachu leży w terenach już zainwestowanych co nie spowoduje poniesienia przez gminę dodatkowych kosztów związanych z inwestycjami z zakresu infrastruktury technicznej.

PRZEWODNICZĄCY RADY GMINY

mgr inż. Karol Czempiel

3887

UCHWAŁA NR XXXVII/330/2006 Rady Gminy Hażlach

z dnia 11 października 2006 roku

w sprawie zmiany miejscowego planu zagospodarowania przestrzennego, dla parceli nr 967 w miejscowości Hażlach

Na podstawie art. 18 ust. 2 pkt 5 i art. 40 ust. 1 ustawy z dnia 8 marca 1990 roku o samorządzie gminnym (tekst jednolity: Dz. U. z 2001 Nr 142 poz. 1591 z późniejszymi zmianami) i art. 20 ustawy z dnia 27 marca 2003 roku o planowaniu i zagospodarowaniu przestrzennym (Dz. U. z 2003 r. Nr 80 poz. 717 z późniejszymi zmianami)

Rada Gminy

Po stwierdzeniu zgodności projektu zmiany miejscowego planu zagospodarowania przestrzennego dla parceli nr 967 w miejscowości Hażlach z zapisami studium uwarunkowań i kierunków zagospodarowania przestrzennego gminy Hażlach (Uchwała Rady Gminy Nr XIX/223/2000 z dnia 26.10.2000 roku)

uchwała

§ 1

Zmianę miejscowego planu zagospodarowania przestrzennego gminy Hażlach dla parceli nr 967 w zwany dalej „planem”

Rozdział I

Przepisy ogólne

Określenie przeznaczenia terenu oraz linii rozgraniczających tereny o różnych przeznaczeniach i różnych zasadach zagospodarowania

Pkt 1

1. Zmiana miejscowego planu zagospodarowania przestrzennego zawiera część tekstową, której treść stanowi uchwała i część graficzną w formie rysunku planu miejscowego wykonanego w skali 1 : 1000, określającą granice obszaru objętego uchwałą.
2. Integralną częścią uchwały są dokumenty:
 - 1) załącznik nr 1 – rysunek planu skala 1 : 1000 wraz z wrysem ze Studium uwarunkowań i kierunków zagospodarowania przestrzennego Gminy Hażlach,
 - 2) załącznik nr 2 – rozstrzygnięcie Rady Gminy Hażlach o sposobie rozpatrzenia uwag do projektu zmiany planu
 - 3) załącznik nr 3 – rozstrzygnięcie Rady Gminy Hażlach w sprawie ustalenia sposobu realizacji, zapisanych w planie, inwestycji z zakresu infrastruktury technicznej, które należą do zadań własnych gminy oraz zasadach ich finansowania.

Pkt 2

Na rysunku planu ustala się następujące przeznaczenia określone symbolami identyfikacyjnymi zgodnie z załącznikiem nr 1 do rozporządzenia Ministra Infrastruktury z 26.08.2003 (Dz. U. Nr 164 poz. 1587):

1. **1 RM** – tereny zabudowy zagrodowej – rozumie się przez to budynki mieszkalne oraz budynki inwentarskie, gospodarcze niezbędne do funkcjonowania gospodarstwa rolnego
2. **2 WS** – tereny wód powierzchniowych śródlądowych

Rozdział II

Określenie parametrów i wskaźników

**kształtowania zabudowy
oraz zagospodarowania terenu**

Pkt 3

Wyznacza się teren zabudowy zagrodowej w gospodarstwie rolnym, hodowlanym lub ogrodniczym oznaczony na rysunku planu symbolem identyfikacyjnym **1RM**, dla którego:

1. **Ustala się przeznaczenie** – teren zabudowy zagrodowej wraz z urządzeniami towarzyszącymi, niezbędnymi do jej funkcjonowania i zielenią
2. **Dopuszcza się realizację:**
 - 1) budynków gospodarczych, inwentarskich i garażowych, związanych z przeznaczeniem terenu ustalonym w pkt.1,
 - 2) zabudowy agroturystycznej, letniskowej, zabudowy związanej z nieuciążliwym rzemiosłem, zabudowy usługowej,
 - 3) elementów małej architektury, ogrodzeń i ciągów pieszych;
3. **Ustala się parametry i warunki zabudowy terenu, w tym:**
 - 1) sytuowanie obiektów wszelkiej zabudowy kubaturowej przy zachowaniu warunku nie przekraczania wyznaczonych na rysunku planu linii zabudowy,
 - 2) możliwość budowy, rozbudowy, nadbudowy, modernizacji i remontu istniejących budynków oraz budowę, rozbudowę, modernizację i remont sieci i urządzeń infrastruktury technicznej,
 - 3) maksymalna powierzchnia zabudowy do 40%
 - 4) maksymalna powierzchnia zabudowana do 50%
 - 5) minimalna powierzchnia biologicznie czynna 45% powierzchni działki,
 - 6) maksymalna intensywność zabudowy do 45%,
 - 7) wysokość zabudowy winna wynosić maksymalnie do 11m, dachy dwu lub wielospadowe o nachyleniu 30-45°,
 - 8) nie dopuszcza się wydzielenie działki budowlanej.

Pkt 4

Wyznacza się teren wód powierzchniowych śródlądowych oznaczony na rysunku planu symbolem identyfikacyjnym **2WS**, dla którego:

1. **Ustala się przeznaczenie** – teren wód powierzchniowych śródlądowych
2. **Dopuszcza się realizację:**
 1. obiektów gospodarki wodnej, związanych z przeznaczeniem terenu ustalonym w pkt 1,
 2. elementów małej architektury, ogrodzeń i ciągów pieszych;
3. **Wprowadza się strefę ograniczonego użytkowania**

w odległości 10 m od linii brzegowej dla obiektów zabudowy zagrodowej.

Rozdział III

**Ustalenie dotyczące zasad
zagospodarowania terenu**

Pkt 5

Ustalenie zasad ochrony środowiska

Zgodnie z przepisami ustawy Prawo ochrony środowiska kwalifikuje się tereny wyznaczone planem do niżej określonych rodzajów użytkowania, dla których – przepisy szczególne ustalają dopuszczalny poziom hałasu: – **pod zabudowę mieszkaniową** – tereny oznaczone symbolami **1RM**. Ustala się, że dla terenów, na których stwierdzono przekroczenia dopuszczalnych poziomów hałasu, wymagana jest realizacja zabezpieczeń technicznych od źródła jego powstania (szpalery drzew, kurtyny i ekrany akustyczne), w celu skutecznego obniżenia poziomu hałasu do dopuszczalnego.

Rozdział IV

**Ustalenie zasad modernizacji,
rozbudowy i budowy systemów komunikacji
i infrastruktury technicznej**

Pkt 6

1. Ustala się następujące zasady obsługi komunikacyjnej dla terenów zlokalizowanych w **1 RM**
 - 1) obsługa komunikacyjna nowopowstałej zabudowy na terenach dla niej przeznaczonych odbywać się będzie za pośrednictwem zaprojektowanych w niniejszym planie dróg wewnętrznych
 - 2) w przypadku braku możliwości zapewnienia obsługi komunikacyjnej przez drogi, o których mowa w pkt1) można realizować obsługę komunikacyjną poprzez nie wydzielone dojazdy lub służebności gruntowe.
2. Urządzeniami towarzyszącymi w obrębie linii rozgraniczających terenów dróg wewnętrznych mogą być, pod warunkiem uzyskania zgody zarządcy drogi:
 - 1) obiekty i urządzenia infrastruktury technicznej, ogrodzenia,
 - 2) zielen przydrożna,
 - 3) ciągi piesze.
3. Ustala się następujące, minimalne wskaźniki określające niezbędną ilość miejsc parkingowych dla poszczególnych rodzajów użytkowania terenu:
 - 1) dla zabudowy zagrodowej – 2 miejsca parkingowe na 1 mieszkanie,

Pkt 7

1. Ustala się, że tereny oznaczone symbolami identyfikacyjnymi **1RM** będą obsługiwane w zakresie uzbrojenia terenu, przy uwzględnieniu następujących zasad:

- 1) **zaopatrzenie w wodę** do celów komunalno-bytowych odbywać się będzie z istniejącej sieci wodociągowej poprzez nowe sieci rozdzielcze oraz przyłącza do budynków,
- 2) **zaopatrzenie w energię elektryczną** odbywać się będzie z istniejącej sieci niskiego napięcia położonej w obszarze objętym planem, poprzez jej utrzymanie i wykorzystanie w granicach istniejącej mocy oraz z projektowanej sieci niskiego napięcia w oparciu o istniejące stacje transformatorowe,
- 3) **zaopatrzenie w gaz** – ze źródła lokalnego, indywidualnego lub z istniejącego gazociągu średnioprężnego poprzez nowe sieci rozdzielcze oraz przyłącza do budynków,
- 4) **zaopatrzenie w energię cieplną** – z indywidualnych źródeł na paliwo ekologiczne,
- 5) **odprowadzenie ścieków** do kanalizacji sanitarnej lub przydomowych oczyszczalni ścieków; do czasu podłączenia do systemu odprowadzenia i oczyszczania ścieków; wymaga się gromadzenia ścieków w szczelnych zbiornikach, czasowo wybieranych przez wyspecjalizowane służby na zasadach organizacyjnych przyjętych w gminie,
- 6) **odprowadzenie wód deszczowych** do kanalizacji burzowej lub na teren własny, z terenów utwardzonych (dróg, placów i parkingów) wody wprowadzone do cieków powierzchniowych, rowów odwadniających oraz do kanalizacji

należy oczyścić z zawiesin oraz substancji ropopochodnych,

2. Ustala się generalną zasadę prowadzenia ciągów uzbrojenia terenu w liniach rozgraniczających istniejących i projektowanych dróg oraz wzdłuż dojazdów nie wydzielonych liniami rozgraniczającymi.

Rozdział V

Przepisy końcowe

Pkt 8

Ustalenie stawek procentowych, na podstawie których ustala się opłatę, o której mowa w art. 36 ust. 4.

Ustala się stawkę procentową opłaty od wzrostu wartości nieruchomości w związku z dokonaną zmianą przeznaczenia terenu w wysokości

- 1) 30% dla terenów oznaczonych symbolem **1RM**,
- 2) 1% dla terenów oznaczonych symbolem **2WS**.

§ 2

Wykonanie uchwały powierzyć Wójtowi Gminy Hażlach.

§ 3

Uchwała wchodzi w życie po upływie 30 dni od dnia jej ogłoszenia w Dzienniku Urzędowym Województwa Śląskiego.

**PRZEWODNICZĄCY
RADY GMINY**

mgr inż. Karol Czempiel

KOPIA MAPY ZASADNICZEJ


uzupełniona o granice własności p. gr. 967

Skala 1 : 1000

Sekcja 541.321.103

Zmiana Miejscowego Planu Zagospodarowania Przestrzennego Gminy Hażlach dla parceli nr 967 obręb Hażlach

ZAŁĄCZNIK NR1
DO UCHWAŁY RADY GMINY HAŻLACH XXXVII/330/06
Z DNIA 10.10.2006 r.

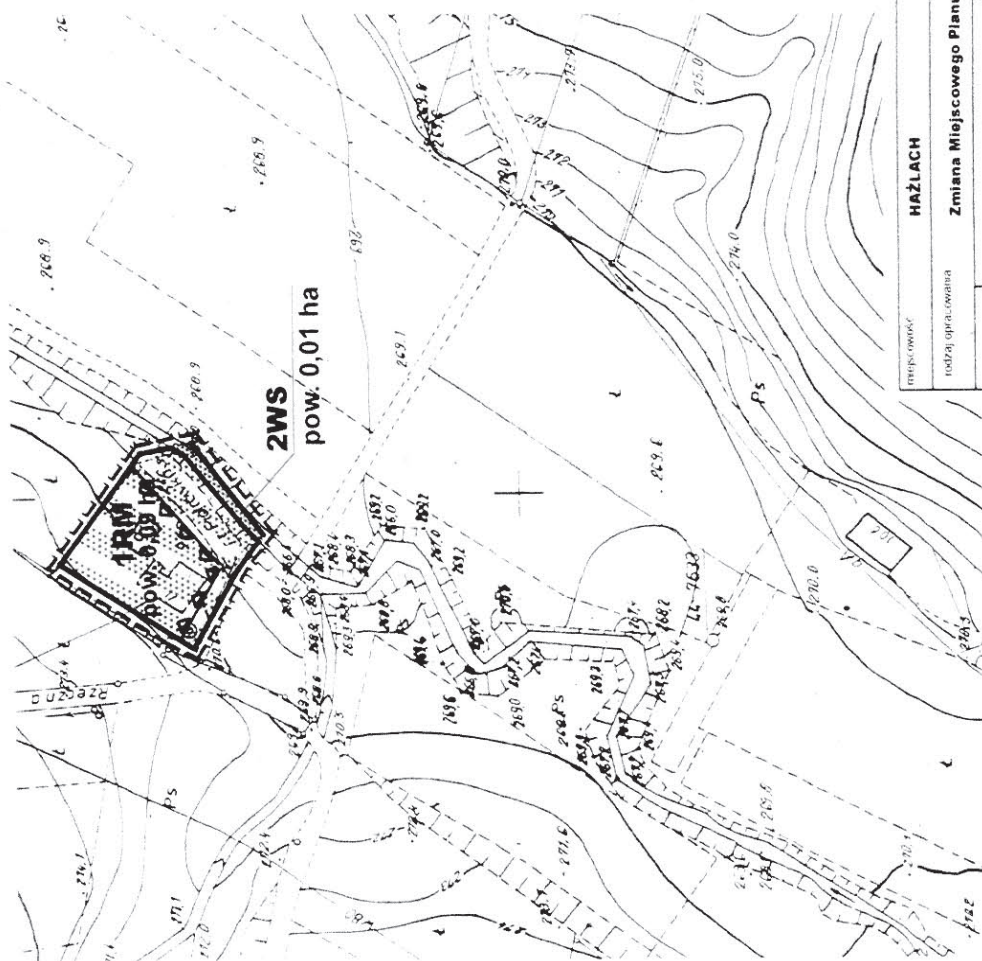

legenda:		skala 1 : 1000
	granica obszaru objętego planem	
	linie rozgraniczające tereny o różnym przeznaczeniu lub różnych zasadach zagospodarowania	
	linie zabudowy	
przeznaczenie terenu:		
	1RM	tereny zabudowy zagrodowej w gospodarstwach rolnych hodowlanych i ogrodniczych
	2WS	tereny wód powierzchniowych śródlądowych

PRZEWODNICZĄCY
RADA GMINY
mgr inż. Karol Czerniński

HAŻLACH		opracowanie	WOJ. GMINY HAŻLACH
temat	zmiana miejscowego planu zagospodarowania przestrzennego gminy hażlach		
projektant	mgr inż. arch. Bogdan Ślusarczyk upr. urb. nr 111/87	tytuł rysunku	rysunek planu
współautor	mgr Dorota Bakun		do uzgodnień
autor			
		lokalizacja	Parcela nr 967 obwód Hażlach
		skala 1 : 1000	1
		lipiec 2006	

Cieszyn, dnia 16 marca 2006 r.
KIEROWNIK
mgr inż. Tomasz Golikowski
mgr inż. Karol Czerniński
mgr inż. Tomasz Golikowski



GMINA HAŻLACH

**STUDIUM UWARUNKOWAŃ I KIERUNKÓW
ZAGOSPODAROWANIA PRZESTRZENNEGO**

