



DZIENNIK URZĘDOWY WOJEWÓDZTWA ŚLĄSKIEGO

Katowice, dnia 6 sierpnia 2007 r. **Nr 128**

Treść:
Poz.:

Str.

Porozumienia

- 2505** – Porozumienie zawarte w dniu 2 lipca 2007 r. pomiędzy Powiatem Bielskim a Gminą Jasienica w sprawie wykonania remontu chodnika w miejscowości Wieszcza wzdłuż drogi powiatowej nr 4420S Rudzica – Roztropice – Wieszcza – c.d. k/Szkoły Podstawowej 12103

Rozporządzenia

- 2506** – Rozporządzenie Nr 41/07 Wojewody Śląskiego z dnia 31 lipca 2007 r. w sprawie ustanowienia użytku ekologicznego pod nazwą „Góra Tuł” w gminie Golezów 12104
- 2507** – Rozporządzenie Nr 42/07 Wojewody Śląskiego z dnia 31 lipca 2007 r. w sprawie rezerwatu przyrody „Oszast” 12104

Uchwały Rad Gmin

- 2508** – Uchwała Nr IX/110/2007 Rady Miejskiej w Będzinie z dnia 25 czerwca 2007 r. w sprawie wprowadzenia zmian w Uchwale XXXVI/421/2005 Rady Miejskiej w Będzinie z dnia 30 marca 2005 roku w sprawie uchwalenia regulaminu udzielania pomocy materialnej o charakterze socjalnym dla uczniów zamieszkałych na terenie miasta Będzina 12105
- 2509** – Uchwała Nr IX/111/2007 Rady Miejskiej w Będzinie z dnia 25 czerwca 2007 r. w sprawie zmiany Uchwały Nr LII/585/2006 Rady Miejskiej w Będzinie z dnia 27 lutego 2006 r. w sprawie przyjęcia regulaminu utrzymania cł 12106
- 2510** – Uchwała Nr IX/113/2007 Rady Miejskiej w Będzinie z dnia 25 czerwca 2007 r. w sprawie określenia rodzajów świadczeń przyznawanych w ramach pomocy zdrowotnej oraz warunków i sposobu ich przyznawania dla korzystających z opieki zdrowotnej nauczycieli przedszkoli, szkół i placówek oświatowo-wychowawczych prowadzonych przez 12107
- 2511** – Uchwała Nr XII/151/07 Rady Miejskiej w Bytomiu z dnia 19 czerwca 2007 r. dot. zmiany Uchwały Nr LX/807/06 w sprawie określenia warunków i trybu przyznawania nagród i wyróżnień, rodzaju nagród i wyróżnień oraz wysokości nagród pieniężnych dla zawodników, którzy osiągnęli wysokie wyniki sportowe w międzynarodowym lub krajowym współzawodnictwie sportowym 12108
- 2512** – Uchwała Nr XII/161/07 Rady Miejskiej w Bytomiu z dnia 20 czerwca 2007 r. dot. zmiany Uchwały Nr LVI/804/05 Rady Miejskiej w Bytomiu z dnia 28 grudnia 2005 roku w sprawie nadania regulaminu Straży Miejskiej w Bytomiu 12109
- 2513** – Uchwała Nr IX/160/07 Rady Miasta Chorzów z dnia 31 maja 2007 r. w sprawie szczegółowych warunków ustalania odpłatności za pobyt w domach dziennego pobytu w Chorzowie oraz szczegółowych warunków częściowego lub całkowitego zwalniania z opłat, jak również trybu ich pobierania 12110
- 2514** – Uchwała Nr VIII/55/07 Rady Gminy Chybie z dnia 5 czerwca 2007 r. w sprawie zmiany miejscowego planu zagospodarowania przestrzennego gminy Chybie dla obszarów położonych we wsi Zaborze 12112
- 2515** – Uchwała Nr VIII/56/07 Rady Gminy Chybie z dnia 5 czerwca 2007 r. w sprawie zmiany miejscowego planu zagospodarowania przestrzennego gminy Chybie dla obszaru położonego we wsi Mnich 12121
- 2516** – Uchwała Nr XIII/173/07 Rady Miejskiej w Dąbrowie Górniczej z dnia 20 czerwca 2007 r. w sprawie zmiany Uchwały Nr XXXV/680/04 Rady Miejskiej w Dąbrowie Górniczej z dnia 30 grudnia 2004 r. w sprawie ustalenia dla dróg, których zarządcą jest Prezydent Miasta, wysokości stawek opłaty za zajmowanie pasa drogowego w celu umieszczania urządzeń i obiektów nie związanych z funkcjonowaniem dróg oraz reklam 12127
- 2517** – Uchwała Nr XIII/178/07 Rady Miejskiej w Dąbrowie Górniczej z dnia 20 czerwca 2007 r. w sprawie przyjęcia statutu Centrum Sportu i Rekreacji w Dąbrowie Górniczej 12128
- 2518** – Uchwała Nr 61/VI/2007 Rady Gminy Mykanów z dnia 21 czerwca 2007 r. w sprawie nadania nazw ulicom w miejscowości Łochynia 12128
- 2519** – Uchwała Nr VII/39/07 Rady Gminy Panki z dnia 18 czerwca 2007 r. w sprawie ustalenia stałej opłaty za

	świadczenia przedszkoli publicznych prowadzonych przez gminę	12129
2520	– Uchwała Nr VIII/63/2007 Rady Miejskiej w Pszowie z dnia 21 czerwca 2007 r. w sprawie pomocy zdrowotnej dla nauczycieli	12130
2521	– Uchwała Nr VIII/64/2007 Rady Miasta Pszów z dnia 21 czerwca 2007 r. w sprawie uchwalenia miejscowego planu zagospodarowania przestrzennego „Pszów-Krzyżkowice”	12133
2522	– Uchwała Nr 97/2007 Rady Miasta Siemianowic Śląskich z dnia 21 czerwca 2007 r. w sprawie uchylenia Uchwały Nr 29/2007 Rady Miasta Siemianowic Śląskich z dnia 25 stycznia 2007 r. w sprawie zarządzenia poboru opłaty skarbowej w drodze inkasa, ustalenia wysokości wynagrodzenia za inkaso i wyznaczenia inkasentów	12145
2523	– Uchwała Nr 180/XIII/07 Rady Miejskiej w Sosnowcu z dnia 21 czerwca 2007 r. w sprawie ustalenia opłat za poszczególne czynności związane z usuwaniem i parkowaniem pojazdu usuniętego z drogi na koszt właściciela	12146
2524	– Uchwała Nr 183/XIII/07 Rady Miejskiej w Sosnowcu z dnia 21 czerwca 2007 r. w sprawie uchylenia Uchwały Nr 648/XXXIV/01 Rady Miejskiej w Sosnowcu z dnia 28 czerwca 2001 roku w sprawie utworzenia mieszkań chronionych w strukturach Centrum Usług Socjalnych i Wsparcia przy ul. Szymanowskiego 5a w Sosnowcu	12147
2525	– Uchwała Nr 184/XIII/07 Rady Miejskiej w Sosnowcu z dnia 21 czerwca 2007 r. w sprawie zmiany Uchwały Nr 301/XV/99 Rady Miejskiej w Sosnowcu z dnia 25 listopada 1999 r. w sprawie utworzenia jednostki budżetowej pod nazwą Centrum Usług Socjalnych i Wsparcia w Sosnowcu przy ul. Szymanowskiego 5a	12148
2526	– Uchwała Nr 195/XIII/07 Rady Miejskiej w Sosnowcu z dnia 21 czerwca 2007 r. w sprawie zmiany Uchwały Nr 305/XV/99 Rady Miejskiej w Sosnowcu z dnia 25 listopada 1999 r. dotyczącej likwidacji zakładu budżetowego pod nazwą Miejski Ośrodek Opieki i Profilaktyki Dziecka i Rodziny z problemem alkoholowym oraz utworzenia jednostki budżetowej o nazwie Miejski Ośrodek Opieki i Profilaktyki Dziecka i Rodziny z problemem alkoholowym z siedzibą w Sosnowcu przy ul. Kraszewskiego 21	12150
2527	– Uchwała Nr IX/42/61/2007 Rady Gminy Suszec z dnia 28 czerwca 2007 r. w sprawie uchwalenia miejscowego planu zagospodarowania przestrzennego terenów położonych w sołectwach Rudziczka i Suszec na północ od toru kolejowego PKP do granic z miastem Żory i Orzesze oraz ulic: Piaskowej, Dolnej i Królówka	12153
2528	– Uchwała Nr 80/XI/2007 Rady Gminy i Miasta Szczekociny z dnia 21 czerwca 2007 r. w sprawie regulaminu targowiska	12171
2529	– Uchwała Nr X/43/2007 Rady Miasta Wojkowice z dnia 25 czerwca 2007 r. w sprawie określenia górnych stawek opłat za usługi odbierania odpadów komunalnych od właścicieli nieruchomości oraz opróżniania zbiorników bezodpływowych i transportu nieczystości ciekłych na terenie gminy Wojkowice	12173
2530	– Uchwała Nr X/110/07 Rady Miejskiej w Zabrze z dnia 18 czerwca 2007 r. w sprawie zmiany Uchwały Nr XV/215/99 Rady Miejskiej w Zabrze z dnia 22.11.1999 r. w sprawie likwidacji zakładu budżetowego – Żłobek Miejski w Zabrze, ul. Buchenwaldczyków 32 oraz utworzenia jednostki budżetowej – Żłobek Miejski w Zabrze, ul. Buchenwaldczyków 32	12175
2531	– Uchwała Nr X/111/07 Rady Miejskiej w Zabrze z dnia 18 czerwca 2007 r. w sprawie określenia tygodniowego obowiązkowego wymiaru godzin zajęć nauczycieli, zatrudnionych w całodobowych placówkach opiekuńczo – wychowawczych prowadzonych przez Miasto Zabrze	12177
2532	– Uchwała Nr X/112/07 Rady Miejskiej w Zabrze z dnia 18 czerwca 2007 r. w sprawie określenia zasad udzielania i rozmiaru zniżki tygodniowego obowiązkowego wymiaru godzin zajęć dla nauczyciela pełniącego stanowisko kierownicze w Domu Dziecka w Zabrze, ul. Park Hutniczy 15	12178
2533	– Uchwała Nr X/115/07 Rady Miejskiej w Zabrze z dnia 18 czerwca 2007 r. w sprawie podwyższenia minimalnej stawki wynagrodzenia zasadniczego nauczyciela posiadającego stopień awansu zawodowego nauczyciela stażysty	12179

Uchwały Rad Powiatów

2534	– Uchwała Nr IX/81/2007 Rady Powiatu w Częstochowie z dnia 21 czerwca 2007 r. w sprawie ustalenia wysokości opłat za usuwanie z dróg pojazdów i parkowanie w przypadkach naruszenia przepisów o ruchu drogowym i konieczności usunięcia i zabezpieczenia pojazdów na koszt właściciela	12180
-------------	--	-------

Uchwały Sejmiku Województwa Śląskiego

2535	– Uchwała Nr III/9/26/2007 Sejmiku Województwa Śląskiego z dnia 22 czerwca 2007 r. w sprawie zaliczenia
-------------	---

	ulicy Słowackiego (od ulicy Nowy Świat do ulicy Ciupków) oraz odcinka ulicy Jagiellońskiej (od ulicy Częstochowskiej do ulicy Dworcowej) w Gliwicach do kategorii dróg wojewódzkich	12181
2536	– Uchwała Nr III/9/28/2007 Sejmiku Województwa Śląskiego z dnia 22 czerwca 2007 r. w sprawie pozabawienia ulic: Wyspiańskiego, Styczyńskiego oraz odcinka ulicy Daszyńskiego (od ulicy Kościuszki do ulicy Słowackiego) w Gliwicach kategorii drogi wojewódzkiej	12182

2505

POROZUMIENIE

zawarte w dniu 2.07.2007 r. w Bielsku-Białej

pomiędzy:

Powiatem Bielskim, reprezentowanym przez Zarząd Powiatu, w imieniu którego działają:

Starosta Bielski – Andrzej Płonka

Członek Zarządu – Stanisław Pięta

zwanym w treści porozumienia „Powiatem”
 a

Gminą Jasienica, reprezentowaną przez:
 Wójta Gminy Jasienica – Janusza Pierzynę,
 zwaną w treści porozumienia „Gminą”

Na podstawie art. 4 ust. 5 ustawy z dnia 5 czerwca 1998 roku o samorządzie powiatowym (tekst jednolity – Dz. U. z 2001 roku, Nr 142, poz. 1592 z późn. zm.), art. 19 ust. 2 pkt 3 i 4, ust. 4 ustawy z dnia 21 marca 1985 r. o drogach publicznych (t. j. Dz. U. z 2004 r. Nr 204, poz. 2086 z późn. zm.) oraz Uchwały Nr IX/84/2007 Rady Gminy Jasienica, z dnia 31 maja 2007 roku w sprawie przejęcia przez Gminę zadania z zakresu właściwości Powiatu, strony zawierają na wniosek Gminy porozumienie następującej treści:

§ 1

1. W związku z koniecznością poprawy bezpieczeństwa mieszkańców Gminy Jasienica, Gmina zobowiązuje się wykonać n/w zadanie:

1) remont chodnika w miejscowości Wieszcza wzdłuż drogi powiatowej nr 4420S Rudzica – Roztropice – Wieszcza – c.d. k/Szkoły Podstawowej.

2. Zadanie, o którym mowa w ust. 1 wykonane zostanie ze środków budżetu Gminy w latach 2007-2010.

§ 2

Realizacja zadania określonego w § 1 nastąpi zgodnie

z przepisami prawa, a w szczególności Prawa Budowlanego

§ 3

1. Przed przystąpieniem do realizacji zadania określonego w § 1, ust. 1, Gmina wystąpi do Zarządu Dróg Powiatowych w Bielsku-Białej o uzyskanie zgody na prowadzenie robót w pasie drogowym.
2. Powiat odstępuje od pobierania opłaty z tytułu zajęcia pasa drogowego, ponieważ realizacja w/w zadania ma na celu poprawę bezpieczeństwa pieszych.
3. Po wykonaniu zadania jego odbiór nastąpi komisyjnie przy udziale przedstawiciela Zarządu Dróg Powiatowych w Bielsku-Białej.

§ 4

Porozumienie sporządzono w czterech jednobrzmiących egzemplarzach, po dwa dla każdej ze stron.

§ 5

Porozumienie podlega publikacji w Dzienniku Urzędowym Województwa Śląskiego.

Wójt Gminy

Zarząd Powiatu

WÓJT

STAROSTA

mgr inż. Janusz Pierzyna

Andrzej Płonka

Członek Zarządu

Stanisław Pięta

2506

ROZPORZĄDZENIE NR 41/07 Wojewody Śląskiego

z dnia 31 lipca 2007 r.

w sprawie ustanowienia użytku ekologicznego pod nazwą „Góra Tuł” w gminie Goleszów

Na podstawie art. 44 ust. 1 ustawy z dnia 16 kwietnia 2004 r. o ochronie przyrody (Dz. U. Nr 92, poz. 880, z 2005 r. Nr 113, poz. 954 i Nr 130, poz. 1087 oraz z 2007 r. Nr 75, poz. 493)

zarządza się, co następuje:

§ 1

Ustanawia się użytek ekologiczny pod nazwą „Góra Tuł” o ogólnej powierzchni 69353m² położony w gminie Goleszów.

§ 2

Szczególnym celem ochrony jest zachowanie ze względów przyrodniczych, naukowych, dydaktycznych i krajobrazowych łąk storczykowych ze stanowiskami regionalnie rzadkich i ustępujących gatunków roślin.

§ 3

W skład użytku ekologicznego wchodzi obszar oznaczony w ewidencji gruntów gminy Goleszów, obrębu Leszna Górna działki nr 1442/2, 1442/4, 1443/3, 1443/4, 1443/5 oraz 1443/6.

§ 4

Na terenie użytku ekologicznego, o którym mowa w § 1, wprowadza się następujące zakazy:

- 1) niszczenia, uszkodzenia lub przekształcania obszaru;
- 2) wykonywania prac ziemnych trwale zniekształcających rzeźbę terenu, z wyjątkiem prac związanych z zabezpieczeniem przeciwpowodziowym albo budową, odbudową, utrzymywaniem, remontem lub naprawą urządzeń wodnych;
- 3) uszkodzenia i zanieczyszczania gleby;
- 4) dokonywania zmian stosunków wodnych, jeżeli

zmiany te nie służą ochronie przyrody albo racjonalnej gospodarce rolnej, leśnej, wodnej lub rybackiej;

- 5) likwidowania, zasypywania i przekształcania naturalnych zbiorników wodnych, starorzeczy oraz obszarów wodno-błotnych;
- 6) wylewania gnojowicy, z wyjątkiem nawożenia użytkowanych gruntów rolnych;
- 7) zmiany sposobu użytkowania ziemi;
- 8) wydobywania do celów gospodarczych skał, w tym torfu, oraz skamieniałości, w tym kopalnych szczątków roślin i zwierząt, a także minerałów;
- 9) umyślnego zabijania dziko występujących zwierząt, niszczenia nor, legowisk zwierzęcych oraz tarlisk i złożonej ikry, z wyjątkiem amatorskiego połowu ryb oraz wykonywania czynności związanych z racjonalną gospodarką rolną, leśną, rybacką i łowiecką;
- 10) zbioru, niszczenia, uszkodzenia roślin i grzybów.

§ 5

Nadzór nad użytkowaniem ekologicznym, o którym mowa w § 1, powierza się Dyrektorowi Zespołu Parków Krajobrazowych Województwa Śląskiego.

§ 6

Wykonanie rozporządzenia powierza się Wojewódzkiemu Konserwatorowi Przyrody.

§ 7

Rozporządzenie wchodzi w życie po upływie 14 dni od dnia ogłoszenia.

WOJEWODA ŚLĄSKI

Tomasz Pietrzykowski

2507

ROZPORZĄDZENIE NR 42/07 Wojewody Śląskiego

z dnia 31 lipca 2007 r.

w sprawie rezerwatu przyrody „Oszast”

Na podstawie art. 13 ust. 3 ustawy z dnia 16 kwietnia 2004 r. o ochronie przyrody (Dz. U. Nr 92, poz. 880, z 2005 r. Nr 113, poz. 954 i Nr 130, poz. 1087 oraz z 2007 r. Nr 75, poz. 493)

zarządza się, co następuje:

§ 1

Rezerwat przyrody pod nazwą „Oszast”, zwany dalej „rezerwatem”, obejmuje obszar lasu o powierzchni 462700,00m² położony w gminie Ujsoty, w powiecie żywieckim.

§ 2

W skład rezerwatu wchodzi obszar oznaczony w planie urządzenia lasu Nadleśnictwa Ujsoty na dzień 1 stycznia 2003 r. – jako oddziały leśne obrębu Ujsoty: 200 b, c, d, f, 201 a.

§ 3

Celem ochrony w rezerwacie jest zachowanie ze względów naukowych naturalnego fragmentu mieszanych lasów dolnoregłowych w Beskidzie Żywieckim, stanowiących pozostałość pierwotnej puszczy karpackiej.

§ 4

Określa się następujący rodzaj, typ i podtyp rezerwatu:

- 1) rodzaj rezerwatu – leśny (L);
- 2) typ i podtyp rezerwatu ze względu na dominujący przedmiot ochrony:
 - a) typ – fitocenotyczny (PFI),
 - b) podtyp – zbiorowisk leśnych (zl);
- 3) typ i podtyp rezerwatu ze względu na główny typ ekosystemu:
 - a) typ – leśny i borowy (EL),
 - b) podtyp – lasów mieszanych górskich i podgórskich (lmg).

§ 5

Sprawowanie nadzoru nad rezerwatem powierza się wojewódzkiemu konserwatorowi przyrody.

§ 6

Traci moc rozporządzenie Nr 59/05 Wojewody Śląskiego z dnia 5 grudnia 2005 r. w sprawie rezerwatu przyrody „Oszast” (Dz. Urz. Woj. Śląskiego Nr 150, poz. 4394).

§ 7

Rozporządzenie wchodzi w życie po upływie 14 dni od dnia ogłoszenia.

WOJEWODA ŚLĄSKI

Tomasz Pietrzykowski

¹⁾ Rozporządzenie było poprzedzone zarządzeniem Ministra Leśnictwa i Przemysłu Drzewnego z dnia 13 października 1971 r. w sprawie uznania za rezerwat przyrody (M. P. Nr 53, poz. 346), w którym z dniem wejścia w życie niniejszego rozporządzenia traci moc § 4, z wyjątkiem ust. 1 w części dotyczącej uznania za rezerwat przyrody.

2508

UCHWAŁA NR IX/110/2007 Rady Miejskiej w Będzinie

z dnia 25 czerwca 2007 r.

w sprawie wprowadzenia zmian w Uchwale XXXVI/421/2005 Rady Miejskiej w Będzinie z dnia 30 marca 2005 roku w sprawie uchwalenia regulaminu udzielania pomocy materialnej o charakterze socjalnym dla uczniów zamieszkałych na terenie miasta Będzina

Na podstawie art. 18 ust. 2 pkt 15, art. 40 ust. 1 i art. 42 ustawy z dnia 8 marca 1990 roku o samorządzie gminnym (tekst jednolity Dz. U. z 2001 r. Nr 142, poz. 1591 z późniejszymi zmianami) oraz art. 90f ustawy z dnia 7 września 1991 roku o systemie oświaty (tekst jednolity Dz. U. z 2004 r. Nr 256, poz. 2572 z późniejszymi zmianami)

Rada Miejska w Będzinie
uchwała:

§ 1

Wprowadzić w załączniku nr 1 do Uchwały Nr XXXVI/421/2005 Rady Miejskiej w Będzinie z dnia 30 marca

2005 roku w sprawie uchwalenia regulaminu udzielania pomocy materialnej o charakterze socjalnym dla uczniów zamieszkałych na terenie miasta Będzina następujące zmiany:

- 1) w § 3 ust. 2 otrzymuje nowe brzmienie:
„Wysokość miesięczną stypendium szkolnego w zależności od dochodu na osobę w rodzinie ustala się w następujący sposób:
1) dochód do wysokości 25% kryterium dochodowego – 90% zasiłku rodzinnego,
2) dochód od 25% do 100% kryterium dochodowego – 80% zasiłku rodzinnego.”
- 2) w § 3 ust. 3 otrzymuje nowe brzmienie:
„Miesięczną wysokość stypendium szkolnego, ustalonego zgodnie z § 3 ust. 2 niniejszego regulaminu, w przypadku występowania w rodzinie 3 i więcej okoliczności, o których mowa w art. 90d ust. 1 ustawy z dnia 7 września 1991 roku o systemie oświaty (tekst jednolity Dz. U. z 2004 r. Nr 256, poz. 2572 z późniejszymi zmianami), zwiększa się o 10%.”

§ 2

Wykonanie uchwały powierzyć Prezydentowi Miasta.

§ 3

Traci moc Uchwała Nr LVII/625/2006 Rady Miejskiej w Będzinie z dnia 26 czerwca 2006 roku w sprawie: wprowadzenia zmian w Uchwale XXXVI/421/2005 Rady Miejskiej w Będzinie z dnia 30 marca 2005 roku w sprawie uchwalenia regulaminu udzielania pomocy materialnej o charakterze socjalnym dla uczniów zamieszkałych na terenie miasta Będzina.

§ 4

Uchwała wchodzi w życie po upływie 14 dni od dnia ogłoszenia w Dzienniku Urzędowym Województwa Śląskiego.

PRZEWODNICZĄCY
Rady Miejskiej w Będzinie

mgr Waldemar Szydło

2509

UCHWAŁA NR IX/111/2007 **Rady Miejskiej w Będzinie**

z dnia 25 czerwca 2007 r.

w sprawie zmiany Uchwały Nr LII/585/2006 Rady Miejskiej w Będzinie z dnia 27 lutego 2006 r.
w sprawie przyjęcia regulaminu utrzymania czystości i porządku na terenie miasta Będzina

Na podstawie art. 18 ust. 2 pkt 15 oraz art. 40 ust. 1 i art. 42 ustawy z dnia 8 marca 1990 r. o samorządzie gminnym (j.t. Dz. U. z 2001 r. Nr 142 poz. 1591 z późn. zm.) oraz art. 4 ust. 1 i 2 ustawy z dnia 13 września 1996 r. o utrzymaniu czystości i porządku w gminach (j.t. Dz. U. z 2005 r. Nr 236, poz. 2008) w związku z art. 10 ust. 1 ustawy z dnia 29 lipca 2005 r. o zmianie ustawy o odpadach oraz o zmianie niektórych innych ustaw (Dz. U. z 2005 r. Nr 175, poz. 1458) oraz § 21-23 rozporządzenia Ministra Rolnictwa i Rozwoju Wsi z dnia 2 września 2003 r. w sprawie minimalnych warunków utrzymywania poszczególnych gatunków zwierząt gospodarskich (Dz. U. z 2003 r. Nr 167 poz. 1629 z późn. zm.) po zasięgnięciu opinii Powiatowego Inspektora Sanitarnego

Rada Miejska w Będzinie
uchwała:

§ 1

Zmienić załącznik do Uchwały Nr LII/585/2006 Rady

Miejskiej w Będzinie z dnia 27 lutego 2006 r. w sprawie przyjęcia regulaminu utrzymania czystości i porządku na terenie miasta Będzina w następujący sposób:

1. W § 20 dodać pkt 5 o treści:

Dopuszcza się utrzymywanie koni na terenach miejskich w celach rekreacyjno-leczniczych pod następującymi warunkami:

- a) przestrzegania wymogów określonych w pkt 3 i 4 § 20
- b) spełnienia wymogów określonych w § 21-23 rozporządzenia Ministra Rolnictwa i Rozwoju Wsi z dnia 2 września 2003 r. w sprawie minimalnych warunków utrzymywania poszczególnych gatunków zwierząt gospodarskich (Dz. U. z 2003 r. Nr 167 poz. 1629 z późn. zm.).

§ 2

W zakresie nieobjętym zmianami wynikającymi z treści niniejszej uchwały, Uchwała Nr LII/585/2006 Rady Miejskiej w Będzinie z dnia 27 lutego 2006 r. pozostaje w mocy.

§ 3

Wykonanie uchwały powierzyć Prezydentowi Miasta.

§ 4

Uchwała wchodzi w życie po upływie 14 dni od dnia

ogłoszenia w Dzienniku Urzędowym Województwa Śląskiego.

**PRZEWODNICZĄCY
Rady Miejskiej w Będzinie**

mgr Waldemar Szydło

2510

**UCHWAŁA NR IX/113/2007
Rady Miejskiej w Będzinie**

z dnia 25 czerwca 2007 r.

w sprawie określenia rodzajów świadczeń przyznawanych w ramach pomocy zdrowotnej oraz warunków i sposobu ich przyznawania dla korzystających z opieki zdrowotnej nauczycieli przedszkoli, szkół i placówek oświatowo-wychowawczych prowadzonych przez miasto Będzin

Na podstawie art. 18 ust. 2 pkt 15, art. 40 ust. 1, art. 41 ust. 1 i art. 42 ustawy z dnia 8 marca 1990 roku o samorządzie gminnym (tekst jednolity Dz. U. z 2001 r. Nr 142, poz. 1591 z późniejszymi zmianami), art. 72 ust. 1 i art. 91d pkt 1 ustawy z dnia 26 stycznia 1982 roku – Karta Nauczyciela (tekst jednolity Dz. U. z 2006 r. Nr 97, poz. 674 z późniejszymi zmianami)

Rada Miejska w Będzinie
uchwała:

§ 1

1. Pomoc zdrowotna przysługuje nauczycielom, o których mowa w art. 72 ustawy z dnia 26 stycznia 1982 roku – Karta Nauczyciela (tekst jednolity Dz. U. z 2006 r. Nr 97, poz. 674 z późniejszymi zmianami).
2. Pomoc zdrowotna przysługuje również nauczycielom zatrudnionym u kilku pracodawców w łącznym wymiarze nie mniejszym niż $\frac{1}{2}$ etatu. W tym przypadku nauczyciel może się ubiegać o pomoc zdrowotną u pracodawcy, który zatrudnia go w najwyższym wymiarze.

§ 2

1. Określić następujące rodzaje świadczeń przyznawanych w ramach pomocy zdrowotnej dla nauczycieli:
 - 1) dofinansowanie kosztów leków niezbędnych w trakcie leczenia,
 - 2) dofinansowanie kosztów zakupu niezbędnego sprzętu medycznego,
 - 3) dofinansowanie kosztów leczenia oraz niezbędnych – związanych z wykonywanym zawodem

- usług okulistycznych, dentystrycznych i otolaryngologicznych,
- 4) dofinansowanie kosztów zapewnienia dodatkowej opieki choremu nauczycielowi,
- 5) dofinansowanie kosztów rehabilitacji.
2. Ustalić następujące warunki przyznawania pomocy zdrowotnej dla nauczycieli:
 - 1) Pomoc zdrowotną przyznaje się na podstawie wniosku zainteresowanego nauczyciela lub jego opiekuna, jeżeli nauczyciel nie jest zdolny osobiście do podejmowania czynności w tym zakresie.
 - 2) Pomoc zdrowotną przyznaje się na podstawie dołączonych do wniosku następujących dokumentów:
 - a) aktualnego zaświadczenia lekarskiego stwierdzającego przewlekłą chorobę nauczyciela, wystawionego nie wcześniej niż miesiąc przed złożeniem wniosku,
 - b) zaświadczenia o pobycie w szpitalu, o konieczności stosowania diety lub o długotrwałej chorobie,
 - c) imiennych faktur lub rachunków potwierdzających koszty, o których mowa w § 2 ust. 1 niniejszej uchwały,
 - d) oświadczenia o wysokości dochodów brutto na jednego członka rodziny z ostatniego miesiąca poprzedzającego miesiąc, w którym wniosek został złożony.
3. Ustalić sposób udzielania pomocy zdrowotnej nauczycielom:
 - 1) Wnioski o pomoc zdrowotną należy kierować do dyrektora przedszkola, szkoły lub placówki oświatowo-wychowawczej prowadzonej przez miasto Będzin.
 - 2) Wnioski o pomoc zdrowotną rozpatruje dyrektor

według kolejności wpływu.

- 3) Pomoc zdrowotna udzielana jest raz w roku budżetowym. W uzasadnionych przypadkach pomoc może być przyznana powtórnie w danym roku.
- 4) Pomoc zdrowotna udzielana jest w formie jednorazowego bezzwrotnego świadczenia pieniężnego.
- 5) Wysokość przyznanej pomocy zdrowotnej uzależniona jest od przebiegu choroby i ilości z tym związanych wpływających na sytuację materialną nauczyciela, wysokości udokumentowanych poniesionych kosztów leczenia, sytuacji materialnej rodziny nauczyciela oraz od wysokości środków przeznaczonych na pomoc zdrowotną.
- 6) Wysokość przyznanej pomocy zdrowotnej nie może przekraczać 50 % kwoty minimalnego wynagrodzenia za pracę ogłaszanego corocznie w drodze obwieszczenia Prezesa Rady Ministrów

w Dzienniku Urzędowym Rzeczypospolitej Polskiej „Monitor Polski” na podstawie art. 2 ust. 4 ustawy z dnia 10 października 2002 r. o minimalnym wynagrodzeniu za pracę (Dz. U. z 2002 r. Nr 200, poz. 1679 z późniejszymi zmianami).

§ 3

Wykonanie uchwały powierzyć Prezydentowi Miasta Będzina.

§ 4

Uchwała wchodzi w życie po upływie 14 dni od dnia opublikowania w Dzienniku Urzędowym Województwa Śląskiego.

PRZEWODNICZĄCY
Rady Miejskiej w Będzinie

mgr Waldemar Szydło

2511

UCHWAŁA NR XII/151/07 **Rady Miejskiej w Bytomiu**

z dnia 19 czerwca 2007 r.

dot.: zmiany Uchwały Nr LX/807/06 w sprawie określenia warunków i trybu przyznawania nagród i wyróżnień, rodzaju nagród i wyróżnień oraz wysokości nagród pieniężnych dla zawodników, którzy osiągnęli wysokie wyniki sportowe w międzynarodowym lub krajowym współzawodnictwie sportowym

Działając na podstawie art. 18 ust. 2 pkt 15, art. 40 ust. 1, art. 41 ust. 1 i art. 42 ustawy z dnia 8 marca 1990 r. o samorządzie gminnym (j. t.: Dz. U. z 2001 r. nr 142, poz. 1591 ze zmianami.) w związku z art. 37 ust. 1 pkt 2 i ust. 4 ustawy z dnia 29 lipca 2005 r. o sporcie kwalifikowanym (Dz. U. z 2005 r. nr 155, poz. 1298 ze zmianami) oraz art. 4 ust. 1, art. 8 i art. 13 pkt 2 ustawy z dnia 20 lipca 2000 roku o ogłaszaniu aktów prawnych i innych aktów normatywnych (j. t.: Dz. U. z 2005 r. nr 190, poz. 1606 ze zmianami)

Rada Miejska w Bytomiu
uchwała, co następuje:

§ 1

W Uchwale Nr LX/807/06 Rady Miejskiej w Bytomiu z dnia 25 stycznia 2006 r. dokonuje się następujących zmian:

1. § 2 ust. 3 otrzymuje brzmienie: „Zawodnik może otrzymać nagrodę pieniężną za najwyższe osiągnięcie sportowe uzyskane w danym roku”,

2. § 3 ust. 1 otrzymuje brzmienie: „Nagrody mogą być przyznane po uzyskaniu wysokiego wyniku sportowego określonego w tabelach stanowiących załączniki nr 1 i 2”,
3. § 3 ust. 5 otrzymuje brzmienie: „Wnioski o nagrody pieniężne składać należy nie później niż do końca lutego roku następnego po uzyskaniu wysokiego wyniku sportowego”.

§ 2

Wykonanie uchwały powierza się Prezydentowi Miasta.

§ 3

Uchwała wchodzi w życie w terminie 14 dni od dnia ogłoszenia w Dzienniku Urzędowym Województwa Śląskiego.

Wiceprzewodniczący
Rady Miejskiej w Bytomiu

Jacek Brzezinka

2512

UCHWAŁA NR XII/161/07 Rady Miejskiej w Bytomiu

z dnia 20 czerwca 2007 r.

**dot.: zmiany Uchwały Nr LVI/804/05 Rady Miejskiej w Bytomiu z dnia 28 grudnia 2005 roku
w sprawie nadania regulaminu Straży Miejskiej w Bytomiu**

Na podstawie art. 40 ust. 1, art. 41 ust. 1 i art. 42 ustawy z dnia 8 marca 1990 roku o samorządzie gminnym (tekst jedn.: Dz. U. z 2001 roku, nr 141, poz. 1591 ze zm.) w zw. z art. 8 ust. 2 ustawy z dnia 29 sierpnia 1997 r. o strażach gminnych (Dz. U. z 1997 r., nr 123, poz. 779 ze zm.) oraz art. 4 ust. 1, art. 8 i art. 13 pkt 2 ustawy z dnia 20 lipca 2000 r. o ogłaszaniu aktów normatywnych i niektórych innych aktów prawnych (tekst jedn.: Dz. U. z 2007 r., nr 68, poz. 449)

Rada Miejska w Bytomiu
uchwala, co następuje:

§ 1

W Uchwale Nr LVI/804/05 Rady Miejskiej w Bytomiu z dnia 28 grudnia 2005 roku w sprawie nadania regulaminu Straży Miejskiej w Bytomiu (publ.: Dz. Urz. Woj. Śl. z 2006 r. nr 16, poz. 520) wprowadza się następujące zmiany:

- 1) w § 5 ust. 2 otrzymuje następujące brzmienie:
„2. W skład Komendy Straży, jako aparatu pomocniczego Komendanta, wchodzi:
a) specjalista ds. kontroli
b) główny księgowy
c) kierownicy referatów i ich zastępcy
d) oskarżyciel publiczny
e) radca prawny
f) strażnicy
g) pracownicy administracyjni.”
- 2) § 6 ust. 1 otrzymuje następujące brzmienie:

„1. Strukturę organizacyjną Straży tworzą:

- a) Referat Prewencyjno-Interwencyjny
- b) Referat Finansowy
- c) Referat Kadrowo-Administracyjny
- d) Oskarżyciel Publiczny
- e) Radca prawny
- f) Ośrodek Dyżurny Prezydenta, zwany dalej „ODP”
- g) Patrole Interwencyjne Zmotoryzowane, w tym sekcja radarowa
- h) Patrole Prewencyjne Piesze
- i) Patrole Dzielnicowe
- j) Patrole Prewencyjne Rowerowe
- k) Oddział Konny.”

- 3) Schemat organizacyjny Straży Miejskiej w Bytomiu otrzymuje brzmienie określone w załączniku do niniejszej uchwały.

§ 2

Wykonanie uchwały powierza się Prezydentowi Bytomia.

§ 3


Uchwała wchodzi w życie po upływie 14 dni od dnia ogłoszenia w Dzienniku Urzędowym Województwa Śląskiego.

**Wiceprzewodniczący
Rady Miejskiej w Bytomiu**

Jacek Brzezinka

**Załącznik
do Uchwały Nr XII/161/07
Rady Miejskiej w Bytomiu**

SCHEMAT ORGANIZACYJNY STRAŻY MIEJSKIEJ W BYTOMIU

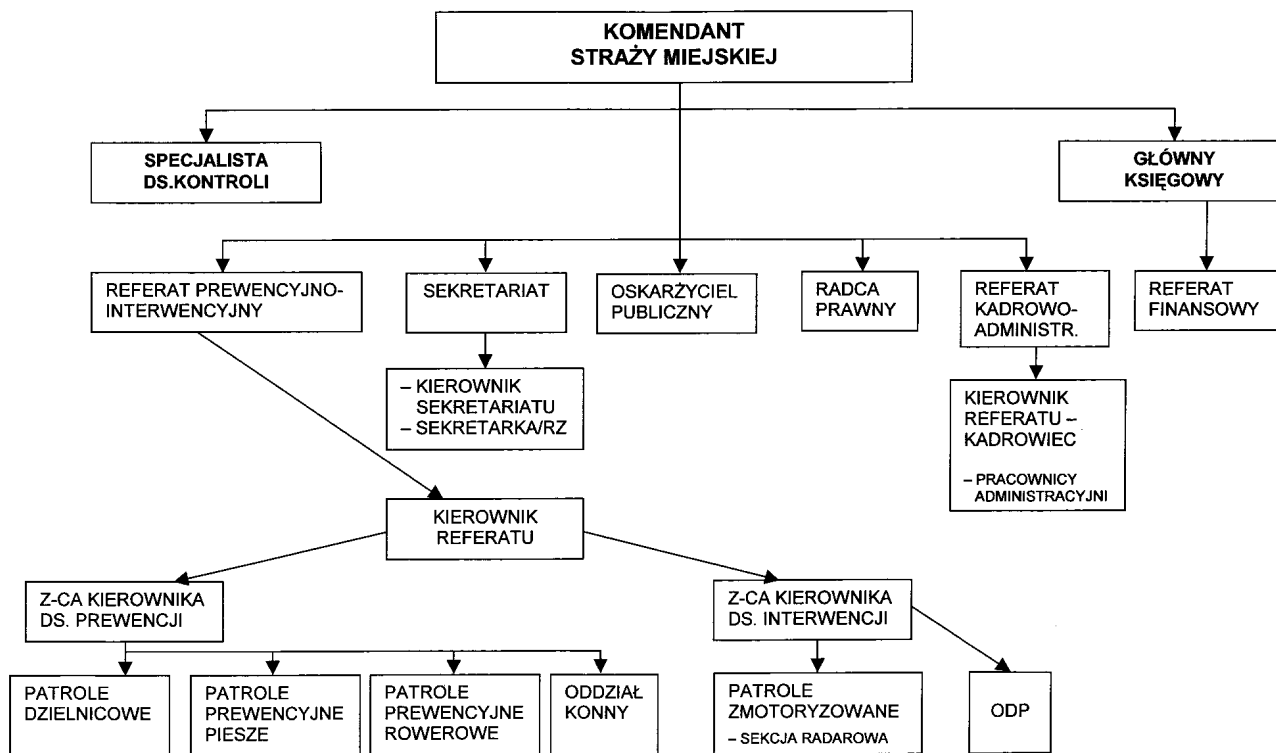

**Wiceprzewodniczący
Rady Miejskiej w Bytomiu**

Jacek Brzezinka

2513

**UCHWAŁA NR IX/160/07
Rady Miasta Chorzów**

z dnia 31 maja 2007 r.

**w sprawie szczegółowych warunków ustalania odpłatności za pobyt
w domach dziennego pobytu w Chorzowie oraz szczegółowych warunków częściowego
lub całkowitego zwalniania z opłat, jak również trybu ich pobierania**

Na podstawie art. 97 ust. 5 ustawy z dnia 12.03.2004 r. o pomocy społecznej (Dz. U. Nr 64, poz. 593 z późn. zm.) w związku z art. 7 ust. 1 pkt 6, art. 40 ust. 1 i art. 41 ust. 1 ustawy z dnia 8.03.1990 r. o samorządzie gminnym (Dz. U. z 2001 r. Nr 142, poz. 1591 z późn. zm.)

**Rada Miasta Chorzów
uchwała:**

§ 1

Ustalić następujące warunki odpłatności za pobyt w

domach dziennego pobytu w Chorzowie, zwanych dalej „domami” – będących ośrodkami wsparcia oraz warunki częściowego lub całkowitego zwalniania z odpłat za pobyt w domu oraz tryb ich pobierania:

- 1) osoby skierowane przez Ośrodek Pomocy Społecznej w Chorzowie do domu otrzymują świadczenia odpłatne, nieodpłatne lub częściowo odpłatne,
- 2) odpłatność ustala się w zależności od posiadanego przez świadczeniobiorcę dochodu na osobę w rodzinie lub dochodu osoby samotnie gospodarującej, obliczanego zgodnie z zasadami zawartymi w ustawie o pomocy społecznej,
- 3) szczegółowe zasady odpłatności ponoszonej przez świadczeniobiorcę, określa załącznik do uchwały,
- 4) w szczególnie uzasadnionych przypadkach, osoba ponosząca odpłatność może zostać na jej wniosek lub wniosek pracownika socjalnego, zwolniona częściowo lub całkowicie z ponoszenia opłat za określony czas korzystania z pobytu, a zwłaszcza ze względu na:
 - a) zdarzenie losowe (poniesione straty w wyniku zdarzenia losowego, klęski żywiołowej, itp.),
 - b) udokumentowaną trudną sytuację materialną (spowodowaną między innymi ponoszonymi wysokimi kosztami leczenia, wnoszenia opłat za członka rodziny np. w domu pomocy społecz-

nej, ośrodka wsparcia, placówce opiekuńczo-wychowawczej, leczniczo-rehabilitacyjnej oraz wychowawczo-resocjalizacyjnej w przypadku, gdy więcej niż jedna osoba w rodzinie wymaga pomocy w formie pobytu w domu dziennego pobytu, itp.),

- 5) opłata za pobyt pobierana jest w domu dziennego pobytu i przekazywana na rachunek bankowy Ośrodka Pomocy Społecznej w Chorzowie do 10 dnia każdego miesiąca następującego po pobycie.

§ 2

Wykonanie uchwały powierzyć Prezydentowi Miasta Chorzów.

§ 3

Uchwała wchodzi w życie po upływie 14 dni od dnia jej ogłoszenia w Dzienniku Urzędowym Województwa Śląskiego.

PRZEWODNICZĄCY RADY

mgr Henryk Wieczorek

**Załącznik
do Uchwały Nr IX/160/07
Rady Miasta Chorzów
z dnia 31 maja 2007 r.**

Szczegółowe zasady odpłatności ponoszonej przez świadczeniobiorców za pobyt w domu dziennego pobytu w Chorzowie

Wysokość dochodu w % w stosunku do kryterium dochodowego określonego art. 8 ustawy z dnia 12 marca 2004 r. o pomocy społecznej (Dz. U. nr 64, poz. 593 z późn. zm.)	Miesięczna wartość opłaty w % za pobyt	Miesięczna wartość opłaty w % za żywienie
do 100%	nieodpłatnie	nieodpłatnie
ponad 100%do 150%	5%	nieodpłatnie
ponad 150% do 200%	10%	30%
ponad 200% do 250%	15%	50%
ponad 250% do 300%	25%	75%
ponad 300% do 350%	50%	100%
ponad 350% do 400%	75%	100%
ponad 400%	100%	100%

PRZEWODNICZĄCY RADY

mgr Henryk Wieczorek

2514

UCHWAŁA NR VIII/55/07 Rady Gminy Chybie

z dnia 5 czerwca 2007 r.

w sprawie zmiany miejscowego planu zagospodarowania przestrzennego gminy Chybie dla obszarów położonych we wsi Zaborze

Działając na podstawie przepisów: art. 18 ust. 2 pkt 5 i art. 40 ust. 1 ustawy z dnia 8 marca 1990 r. o samorządzie gminnym (Dz. U. z 2001 r. Nr 142, poz. 1591 z późniejszymi zmianami) oraz art. 20 ust. 1 ustawy z dnia 27 marca 2003 r. o planowaniu i zagospodarowaniu przestrzennym (Dz. U. Nr 80, poz. 717 z późniejszymi zmianami)

Rada Gminy Chybie

stwierdzając zgodność z ustaleniami „Studium uwarunkowań i kierunków zagospodarowania przestrzennego gminy Chybie” przyjętego Uchwałą Nr XXII/120/2000 Rady Gminy Chybie z dnia 30.06.2000 roku
uchwała:

zmianę miejscowego planu zagospodarowania przestrzennego gminy Chybie dla obszarów położonych we wsi Zaborze obejmujących:

1. jednostkę strukturalną D MW – część działki nr 389/3 przy ul. Kalinowej (0,65 ha)
2. jednostkę strukturalną – D 1 RPU – działki nr 283/66 i 283/67 przy ul. Czereśniowej (0,36 ha)
3. jednostkę strukturalną D 2 RPU – działki nr 21 pb, 65/2, 65/3, 66, 67, część działki 68/5 i część działki 68/9 przy ul. Świerkowej (0,51 ha)

Rozdział I

Przepisy ogólne

§ 1

1. Zmiana planu zwana dalej „planem” obejmuje część obszaru wsi Zaborze w granicach określonych na rysunkach planu.
2. Granice obszarów objętych planem wynikają z postanowień Uchwały Nr XXXVI/231/06 Rady Gminy Chybie z dnia 25 kwietnia 2006 r. w sprawie przystąpienia do zmiany miejscowego planu zagospodarowania przestrzennego gminy Chybie dla części obszaru wsi Zaborze obejmującego jednostkę strukturalną D MW oraz jednostki strukturalne D 1 RPU i D 2 RPU.

§ 2

1. Treść planu przedstawiona jest w postaci:
 - 1/ tekstu niniejszej uchwały zawartego w rozdziałach:
 - I – Przepisy ogólne
 - II – Przepisy obowiązujące dla wszystkich obszarów objętych planem
 - III – Przepisy dotyczące poszczególnych terenów wydzielonych liniami rozgraniczającymi
 - IV – Przepisy końcowe,
 - 2/ części graficznej stanowiącej załączniki nr 1, 2 i 3, składającej się z rysunków planu wykonanych na kopiach map ewidencyjnych w skali 1 : 2 000 wraz z wrysem ze „Studium uwarunkowań i kierunków zagospodarowania przestrzennego gminy Chybie”.

§ 3

1. Ustaleniami obowiązującymi na rysunkach planu są następujące oznaczenia graficzne:
 - 1/ granice obszaru objętego planem,
 - 2/ linie rozgraniczające tereny o różnym przeznaczeniu lub różnych zasadach zagospodarowania,
 - 3/ nieprzekraczalne linie zabudowy,
 - 4/ symbole identyfikujące tereny, złożone z:
 - a) oznaczenia literowego „D” oznaczającego wieś Zaborze
 - b) oznaczenia literowego oznaczającego przeznaczenie terenu:
 - P – składy i magazyny
 - MW – zabudowa mieszkaniowa wielorodzinna
 - RU – obsługa produkcji w gospodarstwach rolnych
2. Pozostałe oznaczenia na rysunku planu nie stanowią jego ustaleń i mają charakter informacyjny.
3. Integralnymi częściami niniejszej uchwały są załączniki:
 - 1/ Załącznik Nr 1, 2 i 3 – Rysunki planu w skali 1 : 2000 wraz z wrysem ze „Studium uwarunkowań i kierunków zagospodarowania przestrzennego gminy Chybie,
 - 2/ Załącznik Nr 4 – Rozstrzygnięcie Rady Gminy Chybie w sprawie rozpatrzenia uwag wniesionych do projektu planu,
 - 3/ Załącznik Nr 5 – Rozstrzygnięcie Rady Gminy

Chybie o sposobie realizacji zapisanych w planie inwestycji z zakresu infrastruktury technicznej, które należą do zadań własnych gminy oraz o zasadach ich finansowania.

4. Treść podkładu mapowego nie jest przedmiotem rysunku planu.
5. Ustalenia planu nie naruszają i nie wykluczają stosowania przepisów odrębnych.

§ 4

1. Ilekroć w dalszych przepisach uchwały jest mowa o:
 - 1/ przepisach odrębnych – rozumie się przez to obowiązujące przepisy ustaw wraz z aktami wykonawczymi oraz ograniczenia w zagospodarowaniu terenów wynikające z prawomocnych decyzji administracyjnych,
 - 2/ rysunku planu – rozumie się przez to rysunki wymienione w § 2 ust. 1 pkt 2 niniejszej uchwały,
 - 3/ terenie – rozumie się przez to obszar o określonym przeznaczeniu podstawowym, wyznaczony na rysunku planu liniami rozgraniczającymi,
 - 4/ przeznaczeniu podstawowym – rozumie się przez to rodzaj przeznaczenia terenu, który dominuje w terenie wydzielonym liniami rozgraniczającymi,
 - 5/ przeznaczeniu dopuszczalnym – rozumie się przez to rodzaj przeznaczenia inny niż podstawowy, który uzupełnia i wzbogaca użytkowanie podstawowe,
 - 6/ uciążliwości dla środowiska – rozumie się przez to zjawiska fizyczne lub stany utrudniające życie albo dokuczliwe dla otaczającego środowiska (zwłaszcza hałas, wibracje, odory, zanieczyszczenie powietrza, wód i zanieczyszczenie odpadami), które stwarzają możliwość pogorszenia standardów jakości środowiska, w rozumieniu przepisów odrębnych,
 - 7/ tytule prawnym – rozumie się przez to prawo własności, użytkowania wieczystego, zarządu, użytkowania oraz inne prawa wynikające z umów cywilnoprawnych,
 - 8/ drogach wewnętrznych i dojazdach niewydziałonych – rozumie się przez to istniejące i projektowane drogi wewnętrzne i dojazdy, nie wydzielone liniami rozgraniczającymi na rysunku planu, niezbędne dla zapewnienia prawidłowej obsługi działek i obiektów. W stosunku do nich nie występuje konieczność przejęcia przez Gminę, w rozumieniu ustawy o gospodarce nieruchomościami,
 - 9/ powierzchni biologicznie czynnej – rozumie się przez to grunt rodzimy pokryty roślinnością oraz wodę powierzchniową na działce budowlanej,
 - 10/ nieprzekraczalnej linii zabudowy – rozumie się przez to najmniejszą odległość, w jakiej możliwa jest lokalizacja budynku od krawędzi jezdni dro-

gi publicznej lub wewnętrznej oraz od granicy obszaru kolejowego,

- 11/ działce budowlanej – rozumie się przez to nieruchomości gruntową składającą się z jednej lub wielu działek ewidencyjnych, spełniającą wymogi realizacji obiektów budowlanych wynikające z przepisów odrębnych lub ustaleń niniejszej uchwały.
2. Pojęcia, których znaczenie definiują odrębne, powszechnie obowiązujące akty prawne i te, które nie zostały zdefiniowane w niniejszym planie, interpretować należy zgodnie z ich znaczeniem określonym w tych aktach, według stanu prawnego obowiązującego w dniu uchwalenia planu.
3. Jeżeli w ustaleniach planu wskazano konieczność uwzględnienia określonych aktów prawnych – w przypadku nowelizacji tych aktów bądź wprowadzenia aktów zastępujących dotychczasowe, należy stosować ich przepisy zgodnie z obowiązującym aktualnie stanem prawnym.

Rozdział II

Przepisy obowiązujące dla wszystkich obszarów objętych planem. Ustalenia dotyczące zasad ochrony i kształtowania ładu przestrzennego oraz parametrów i wskaźników kształtowania zabudowy

§ 5

W celu zachowania ładu przestrzennego, a w szczególności utrzymania charakteru zabudowy zespołów osadniczych, ustala się zasady kształtowania zabudowy obowiązujące na całym obszarze opracowania:

1. Budynki mogą być realizowane wyłącznie na terenach przeznaczonych na ten cel w niniejszym planie, z zachowaniem określonego w rozdziale III przeznaczenia.
2. Tereny, których istniejące zagospodarowanie nie jest zgodne z ustaleniami planu miejscowego, mogą być wykorzystywane w sposób dotychczasowy – do czasu ich zagospodarowania zgodnie z planem.
3. Sposób usytuowania projektowanych budynków winien uwzględniać:
 - 1/ utrzymanie nieprzekraczalnej linii zabudowy od dróg publicznych, wewnętrznych i granicy obszaru kolejowego, określonej dla poszczególnych kategorii w § 7,
 - 2/ zapewnienie dostępu światła dla istniejących i projektowanych budynków przeznaczonych na pobyt ludzi na sąsiednich działkach,
 - 3/ wymogi wynikające z przepisów odrębnych dotyczące sytuowania budynków w stosunku do granic działki i sąsiedniej zabudowy.
4. Podstawową formą zabudowy winny być – bez względu na przeznaczenie – budynki wolnostojące.

Dopuszcza się łączenie budynków produkcyjnych z gospodarczymi, usługowymi i garażami.

5. Podstawowa forma dachu:

1/ dla budynków mieszkalnych i usługowych – dachy dwuspadowe lub wielospadowe o jednakowym nachyleniu głównych połaci 30° – 45° , z wysuniętymi okapami, z możliwością realizacji lukarn, facjat, świetlików, okien dachowych, zadaszeń nad wejściem, naczółków itp.,

2/ dla budynków produkcyjnych, składowych i magazynowych, realizowanych na wydzielonych terenach oznaczonych symbolem P i RU dopuszcza się stosowanie dachów dwuspadowych lub wielospadowych o jednakowym nachyleniu połaci, co najmniej 5° .

6. Wysokość od poziomu terenu do kalenicy (mierzona przy głównym wejściu do budynku):

1/ dla budynków mieszkalnych wielorodzinnych – do 12 metrów,

2/ dla budynków produkcyjnych, magazynowych, składowych i usługowych – do 12 metrów,

3/ dla budynków gospodarczych i garaży – do 6 metrów,

przy zachowaniu wymagań dotyczących ochrony interesów osób trzecich w zakresie dostępu światła dziennego do pomieszczeń przeznaczonych na pobyt ludzi.

7. Dla budynków istniejących ustala się:

1/ przy rozbudowie istniejącego obiektu forma dachu (układ połaci, kąt nachylenia, pokrycie) może nawiązywać do dachu istniejącego bez konieczności spełniania warunków określonych w ust. 5,

2/ przy nadbudowie, przebudowie lub rozbudowie należy zachować wysokości określone w ust. 6 z tolerancją do 20% tej wysokości.

8. Ustala się zakaz realizacji ogrodzeń z prefabrykowanych elementów betonowych od strony dróg publicznych.

9. Dla funkcji składowo magazynowej oraz obsługi produkcji w gospodarstwach rolnych, wzdłuż granic działki oraz w miejscach dostępnych pomiędzy dojazdami i elementami małej architektury należy wprowadzić zieleń o charakterze izolacyjno-osłonowym oraz dekoracyjnym.

10. Użytkownik obiektu powinien zapewnić odpowiednią ilość miejsc postojowych zlokalizowanych w obrębie działki budowlanej, stosownie do poniższych wymogów:

1/ dla zabudowy wielorodzinnej – 1 miejsce postojowe na 1 mieszkanie,

2/ dla obiektów usługowych – 30 m.p./1000m² powierzchni użytkowej

3/ dla obiektów produkcyjnych, składowych i magazynowych – 25 m.p./1000m² powierzchni użytkowej.

§ 6

W celu racjonalnego zagospodarowania i wykorzystania terenów ustala się parametry i wskaźniki kształtowania projektowanej zabudowy:

1. Powierzchnia zabudowy nie może przekraczać:

1/ na terenach MW – 40% powierzchni działki budowlanej,

2/ na terenach P i RU – 60% powierzchni działki budowlanej.

2. Powierzchnia biologicznie czynna winna wynosić:

1/ na terenach MW – co najmniej 30% powierzchni działki budowlanej,

2/ na terenach P i RU – co najmniej 20% powierzchni działki budowlanej.

3. W przypadku przekroczenia określonych w ust. 1 i 2 wskaźników w zabudowie istniejącej wprowadza się zakaz rozbudowy i budowy nowych budynków.

§ 7

1. Ustala się nieprzekraczalną linię zabudowy dla lokalizacji nowych budynków:

1/ przy drodze oznaczonej na rysunku planu symbolem DPZ (ul. Świerkowej) oraz przy drodze oznaczonej symbolem DPZ (ul. Czereśniowej) – minimum 10 metrów od krawędzi jezdni,

2/ przy drodze oznaczonej na rysunku planu symbolem DGD (ul. Darwina) – minimum 8 metrów od krawędzi jezdni,

3/ przy drodze oznaczonej na planie symbolem DW (ul. Kalinowej) – minimum 5 metrów od krawędzi jezdni,

4/ przy terenach oznaczonych symbolem KK – minimum 10 metrów od granicy obszaru kolejowego zachowując „trójkąt widoczności” dla pojazdów kolejowych.

Warunki zagospodarowania terenów dotyczące ochrony środowiska przyrodniczego i krajobrazu kulturowego

§ 8

W celu zachowania wymogów ochrony środowiska przy wszelkich działaniach inwestycyjnych oraz innych, związanych ze zmianą funkcji i sposobu użytkowania terenów lub obiektów, nakazuje się przestrzeganie zasad określonych w obowiązujących przepisach odrębnych, a ponadto ustala się:

1/ zakaz realizacji przedsięwzięć mogących znacząco oddziaływać na środowisko, dla których sporządzenie raportu o oddziaływaniu na środowisko – jest wymagane bezpośrednio z mocy prawa,

2/ możliwość lokalizacji przedsięwzięć mogących znacząco oddziaływać na środowisko, dla których

obowiązek sporządzenia raportu może być wymagany przez właściwy organ, zgodnie z przepisami odrębnymi,

- 3/ prowadzenie wyłącznie takiej działalności gospodarczej i usługowej, której uciążliwość dla środowiska powodowana przez hałas oraz zanieczyszczenia powietrza, wody i gleby nie przekroczy wartości dopuszczalnych norm poza terenem, do którego prowadzący ją posiada tytuł prawny,
- 4/ zakaz odprowadzania ścieków w sposób pogarszający stan gleb oraz wód powierzchniowych i podziemnych,
- 5/ nakaz podczyszczania – przed odprowadzeniem do odbiornika – wód opadowych i roztopowych z powierzchni szczelnych terenów magazynowo-składowych oraz terenów obsługi produkcji w gospodarstwach rolnych,
- 6/ nakaz odbioru i gromadzenia odpadów w systemie zorganizowanym, przy stosowaniu na całym obszarze jednolitych zasad – zgodnie z obowiązującym w gminie „Planem gospodarki odpadami” – w tym obowiązek wstępnej segregacji,
- 7/ obowiązek stosowania urządzeń grzewczych i paliw nie powodujących przekroczenia dopuszczalnych norm zanieczyszczeń powietrza.

§ 9

Dla zachowania równowagi przyrodniczej i walorów naturalnych środowiska ustala się na całym obszarze objętym planem:

1. Nakaz utrzymania i ochrony zespołów zieleni naturalnej i półnaturalnej, w tym:
 - 1/ spełniających funkcje przeciwoerozyjne (zadrzewienia i zakrzewienia porastające skarpy),
 - 2/ pojedynczych drzew, zwłaszcza starodrzewu.
2. Obowiązek zachowania w odpowiednich proporcjach ustalonych w § 6 ust. 2 „powierzchni biologicznie czynnych” w obrębie terenów przeznaczonych dla zabudowy.
3. Zakaz naruszania siedlisk dziko występujących ptaków chronionych w obszarze Natura 2000 „Dolina Górnej Wisły”.

§ 10

W celu zachowania wymogów w zakresie ochrony przeciwpożarowej należy:

1. Dla wszystkich budynków zapewnić możliwość dojazdu o każdej porze roku poprzez drogi i dojazdy niewydzielone o parametrach spełniających wymagania określone przepisami odrębnymi, jakim powinny odpowiadać drogi pożarowe.
2. Zapewnić źródła przeciwpożarowego zaopatrzenia wodnego do zewnętrznego gaszenia pożaru, na zasadach określonych w przepisach odrębnych.

§ 11

1. W celu zapewnienia właściwych warunków ochrony przed hałasem „terenów zabudowy mieszkaniowej jednorodzinnej”, oznaczonych w planie symbolem MN i zaliczonych do terenów chronionych, wprowadza się zakaz na obszarze oznaczonym symbolem D P, lokalizacji przedsięwzięć mogących spowodować przekroczenie dopuszczalnego poziomu hałasu, określonego w przepisach odrębnych.
2. Ochronie akustycznej podlega „teren zabudowy mieszkaniowej wielorodzinnej” oznaczony w planie symbolem MW.

Zasady i warunki scalania i podziału nieruchomości

§ 12

Ustala się zasady i warunki wiążące przy scalaniu i podziale gruntów na działki budowlane:

1. Powierzchnia działek w obszarach objętych planem powinna być dostosowana do założonego programu użytkowego (z uwzględnieniem powierzchni dla obiektów i urządzeń towarzyszących – w tym parkingów) z zachowaniem wymogów określonych w § 6.
2. Poszczególne działki muszą mieć zapewnione dojście i całoroczny dojazd od dróg i ulic publicznych (bezpośrednio lub przez drogi wewnętrzne ogólnodostępne albo dojazdy niewydzielone), z zachowaniem wymogów ochrony przeciwpożarowej określonych w przepisach odrębnych.
3. Drogi wewnętrzne – dojazdowe do działek, nie wyznaczone w planie, należy zaprojektować jako drogi o szerokości nie mniejszej niż wynika to z przepisów odrębnych, wytyczone w drodze umów zawieranych pomiędzy właścicielami gruntów, w oparciu o sporządzane przez inwestorów projekty podziałów gruntów.
4. Podziały działek położonych przy drodze powiatowej należy prowadzić głównie w oparciu o istniejące zjazdy lub wykorzystując możliwość dojazdu od strony dróg niższych kategorii. W przypadkach uzasadnionych, zarządca drogi może dopuścić inne rozwiązanie.
5. Podstawowy kąt położenia działek w stosunku do pasa drogowego dróg publicznych – 90°; w przypadku podziałów dokonanych w obrębie grup istniejących działek o innym kącie przeważającym – kąt należy odpowiednio dostosować.

Zasady obsługi terenów oraz remontu, rozbudowy i budowy systemów infrastruktury technicznej

§ 13

Ustala się zasady obsługi obszaru w zakresie infra-

struktury technicznej:

1. Odprowadzanie i oczyszczanie ścieków:
 - 1/ do czasu realizacji systemów kanalizacyjnych dopuszcza się wykorzystanie indywidualnych oczyszczalni lub zbiorników bezodpływowych zgodnie z obowiązującymi przepisami odrębnymi,
 - 2/ ustala się zakaz odprowadzenia nie oczyszczonych ścieków do wód powierzchniowych i do ziemi,
 - 3/ ustala się obowiązek odprowadzania wód opadowych i roztopowych z parkingów i powierzchni szczelnych terenów produkcyjno-magazynowo-składowych, wyłącznie poprzez urządzenia do podczyszczania ścieków – zgodnie z przepisami odrębnymi.
2. Gospodarka odpadami:
 - ustala się obowiązek prowadzenia gospodarki odpadami zgodnie z „Planem gospodarki odpadami dla gminy Chybie” przyjętym odrębną uchwałą.
3. Zaopatrzenie w ciepło:
 - 1/ dopuszcza się stosowanie indywidualnych wysokosprawnych systemów z wykorzystaniem atestowanych urządzeń grzewczych zapewniających zachowanie dopuszczalnych norm zanieczyszczeń powietrza,
 - 2/ ustala się priorytet dla wykorzystywania ekologicznie czystych nośników energii cieplnej.
4. W granicach obszarów objętych planem dopuszcza się lokalizowanie nie wyznaczonych na rysunku planu obiektów i sieci infrastruktury technicznej, niezbędnych dla obsługi tego obszaru w zakresie:
 - 1/ zaopatrzenia w wodę,
 - 2/ odprowadzania i oczyszczania ścieków,
 - 3/ zaopatrzenia w energię elektryczną,
 - 4/ zaopatrzenia w gaz i ciepło.

Rozdział III

Przepisy dotyczące poszczególnych terenów wydzielonych liniami rozgraniczającymi

§ 14

1. Wyznacza się teren wydzielony liniami rozgraniczającymi i oznaczony symbolem „D MW” z podstawowym przeznaczeniem pod zabudowę mieszkaniową wielorodzinną.
2. W terenie ustala się:
 - 1/ utrzymanie istniejących budynków mieszkalnych wielorodzinnych oraz budynku gospodarczego z możliwością wykonywania robót budowlanych,
 - 2/ utrzymanie i budowę lokalnych sieci i urządzeń infrastruktury technicznej i komunikacji kołowej; w tym parkingów,

- 4/ utrzymanie oraz realizację zieleni urządzonej, ogrodów przydomowych i obiektów małej architektury.
3. Obiekty i urządzenia wymienione w ust. 2 należy ponadto realizować przy uwzględnieniu:
 - 1/ parametrów i wskaźników kształtowania zabudowy określonych w § 5 ÷ 7 uchwały,
 - 2/ wymogów wynikających z przepisów odrębnych.

§ 15

1. Wyznacza się teren wydzielony liniami rozgraniczającymi i oznaczony symbolem „D P” z podstawowym przeznaczeniem pod składy i magazyny.
2. W terenie ustala się:
 - 1/ utrzymanie istniejących oraz możliwość realizacji nowych obiektów produkcyjnych, skladowych, magazynowych i usługowych,
 - 2/ utrzymanie oraz budowę sieci i urządzeń infrastruktury technicznej,
 - 3/ utrzymanie i realizację urządzeń komunikacji wewnętrznej, placów i parkingów,
 - 4/ utrzymanie i realizację zieleni ozdobnej i izolacyjnej, w tym pasów zieleni o charakterze izolacyjno-osłonowym wzdłuż granic terenu,
 - 5/ nakaz stosowania środków technicznych i technologicznych oraz rozwiązań przestrzennych powodujących zachowanie uciążliwości w granicach użytkowanego terenu.
3. Obiekty i urządzenia wymienione w ust. 2 należy ponadto realizować przy uwzględnieniu:
 - 1/ parametrów i wskaźników kształtowania zabudowy określonych w § 5 ÷ 7 uchwały,
 - 2/ wymogów wynikających z przepisów odrębnych.

§ 16

1. Wyznacza się teren wydzielony liniami rozgraniczającymi i oznaczone symbolem „D RU” z podstawowym przeznaczeniem pod obsługę produkcji w gospodarstwach rolnych.
2. W terenach ustala się:
 - 1/ utrzymanie obiektów i urządzeń produkcyjno-usługowych rolnictwa z możliwością wykonywania robót budowlanych stosownie do potrzeb użytkownika,
 - 2/ utrzymanie obiektów mieszkań no-zagrodowych,
 - 3/ utrzymanie i rozbudowę urządzeń komunikacji wewnętrznej oraz infrastruktury technicznej,
 - 4/ utrzymanie i realizację zieleni urządzonej.
3. W terenach dopuszcza się możliwość zmiany sposobu użytkowania części lub całości obiektów na inne cele produkcyjne lub usługowe pod warunkiem zachowania ewentualnej uciążliwości dla środowiska w granicach użytkowanego terenu, potwierdzonej odpowiednim raportem sporządzo-

nym zgodnie z przepisami odrębnymi.

4. Obiekty i urządzenia wymienione w ust. 2 i 3 należy ponadto realizować przy uwzględnieniu:

- 1/ parametrów i wskaźników kształtowania zabudowy określonych w § 5÷ 7 uchwały,
- 2/ wymogów wynikających z przepisów odrębnych.

Rozdział IV

Przepisy końcowe

§ 17

Na podstawie art. 36 ust. 4 ustawy o planowaniu i zagospodarowaniu przestrzennym ustala się jednorazową opłatę obowiązującą w przypadku zbycia nieruchomości na terenach, w których niniejszym planem dokonano zmiany przeznaczenia:

- dla terenów oznaczonych symbolem MW –0%od wzrostu wartości,

- dla terenów oznaczonych symbolem P, RU–0%od wzrostu wartości,

§ 18

Wykonanie uchwały powierza się Wójtowi Gminy Chybie.

§ 19

Uchwała podlega publikacji na stronie internetowej gminy Chybie.

§ 20

Uchwała podlega ogłoszeniu w Dzienniku Urzędowym Województwa Śląskiego i wchodzi w życie po upływie 30 dni od daty jej ogłoszenia.

PRZEWODNICZĄCY RADY

Mirosław Wardas

ZMIANA MIEJSCOWEGO PLANU ZAGOSPODAROWANIA PRZESTRZENNEGO
GMINY CHYBIE DLA CZĘŚCI OBSZARU WSI ZĄBORZE

RYSUNEK PLANU W SKALI 1 : 2000

załącznik nr 1
do Uchwały nr VIII/55/07
Rady Gminy Chybie
z dnia 5 czerwca 2007 r.



ZMIANA MIEJSCOWEGO PLANU ZAGOSPODAROWANIA PRZESTRZENNEGO GMINY CHYBIE DLA CZĘŚCI OBSZARU WSI ZABORZE

załącznik nr 2
do Uchwały nr VIII/55/07
Rady Gminy Chybie
z dnia 5 czerwca 2007r.

RYSUNEK PLANU W SKALI 1 : 2000

0 50 100 metrów



OZNACZENIA LINIOWE

- GRANICA OBSZARU OBIĘTEGO PLANEM
- LINIE ROZDZIAŁAJĄCE TERENY O RÓŻNYM PRZEZNACZENIU I RÓŻNYCH ZASADACH ZAGOSPODAROWANIA
- ***** LINIA ZABUDOWY

PRZEZNACZENIE TERENÓW

P MIASTO I MIASTECZKO

OZNACZENIA INFORMACYJNE NIE STANOWIĄCE USTALEŃ PLANU
USTALEŃ OBRAMOWUJĄCEGO PLANU MIEJSCOWEGO DLA TERENÓW
PRZYLEGAJĄCYCH DO OBSZARU OBIĘTEGO PLANEM

MN ZABUDOWA MIESZKANIOWA
JEDNOSTKOWA I ZABUDOWA

UK USŁUGI KULTURY

KK TERENY KOLEJOWE

ZN ZIELEŃ ZOLACYJNA

R TERENY ROLNE

DPZ DROGA POWIATOWA KLASY 2

DGD DROGA GMINNA KLASY 5

WYKRES ZE STUDIUM UWARUNKOWAŃ I KIERUNKÓW ZAGOSPODAROWANIA PRZESTRZENNEGO
GMINY CHYBIE

SKALA 1 : 10 000




- TM2** ZABUDOWA MIESZKANIOWA
JEDNOSTKOWA I ZABUDOWA
- UK** USŁUGI KULTURY
- KK** TERENY KOLEJOWE
- ZN** ZIELEŃ ZOLACYJNA
- R** TERENY ROLNE
- DPZ** DROGA POWIATOWA KLASY 2
- DGD** DROGA GMINNA KLASY 5

ZMIANA MIEJSCOWEGO PLANU ZAGOSPODAROWANIA PRZESTRZENNEGO GMINY CHYBIE DLA CZĘŚCI OBSZARU WE WSI ZABORZE

RYSUNEK PLANU W SKALI 1 : 2000

0 50 100 metrów

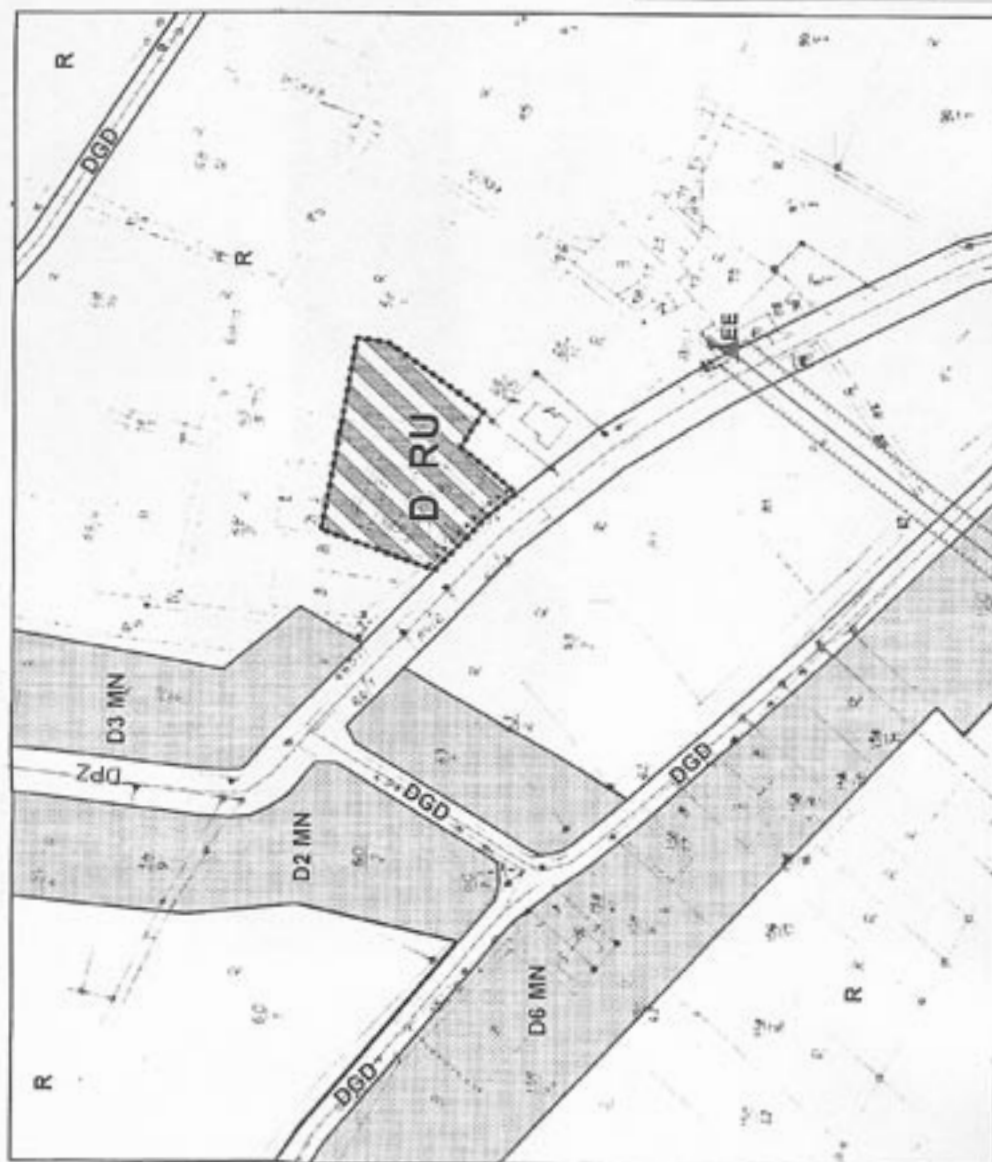

załącznik nr 3
do Uchwały nr VIII/55/07
Rady Gminy Chybie
z dnia 5 czerwca 2007r.

MACJA TRACHTY CHYBIE
ul. Białostocka 14, 43-200 Chybie

OZNACZENIA LINIOWE

..... GRANICA OBSZARU OBLĄTOWEGO PLANU
——— LINIA ROZGRANICZAJĄCA TERENY O RÓŻNYM PRZEDZNACZENIU
- - - - - PRZECIĘCIE ZAGOSPODAROWANIA
..... LINIA ZABUDOWY

PRZEDZNACZENIE TERENÓW

RU

OBIEKTY PRZEDSIĘWZIĘCIA W SPOŁECZNOŚCIOWYCH KOLONYCH

OZNACZENIA INFORMACYJNE NIE STANOWIĄCE USTALEŃ PLANU
USTALEŃIA OGRANICZAJĄCEGO PLANU MIEJSCOWEGO DLA TERENÓW
PRZYLEGAJĄCYCH DO OBSZARU OBLĄTOWEGO PLANU

MN

ZAKŁADY PRZEMISŁOWE, ZAKŁADY
PRZEMISŁOWE I ZAKŁADY

R

TERENY ROLNE

DPZ

OBIEKTY PRZEMISŁOWE KLASZYST

DGD

OBIEKTY PRZEMISŁOWE KLASZYST

EE

WŁASNOŚĆ PRZEMISŁOWA I PRZEMISŁOWA

EE

WŁASNOŚĆ PRZEMISŁOWA I PRZEMISŁOWA

WYKRES Z STUDIUM UWARUNKOWAŃ I KIERUNKÓW ZAGOSPODAROWANIA
PRZESTRZENNEGO GMINY CHYBIE

**Załącznik Nr 4
do Uchwały Nr VIII/55/07
Rady Gminy Chybie
z dnia 5 czerwca 2007 r.**

**Rozstrzygnięcie Rady Gminy Chybie
o sposobie rozpatrzenia uwag do projektu
zmiany miejscowego planu zagospodarowania
przestrzennego obszaru położonego
we wsi Zaborze**

Rada Gminy Chybie, po zapoznaniu się z oświadczeniem Wójta Gminy Chybie, informującym że do projektu zmiany miejscowego planu zagospodarowania przestrzennego terenu położonego we wsi **Zaborze** w okresie jego wyłożenia do publicznego wglądu i 14 dni po zakończeniu wyłożenia nie złożono uwag, stwierdza brak potrzeby rozstrzygnięcia, o którym mowa w art. 20 ust. 1 ustawy z dnia 27 marca 2003 r. o planowaniu i zagospodarowaniu (Dz. U. Nr 80, poz. 717 z późn. zm.).

PRZEWODNICZĄCY RADY

Mirosław Wardas

**Załącznik Nr 5
do Uchwały Nr VIII/55/07
Rady Gminy Chybie
z dnia 5 czerwca 2007 r.**

**Rozstrzygnięcie Rady Gminy Chybie
o sposobie realizacji, zapisanych w planie
inwestycji z zakresu infrastruktury technicznej,
które należą do zadań własnych gminy
oraz o zasadach ich finansowania**

Rada Gminy Chybie, po zapoznaniu się z oświadczeniem Wójta Gminy Chybie, informującym że w projekcie zmiany miejscowego planu zagospodarowania przestrzennego obszaru położonego we wsi **Zaborze** nie zapisano inwestycji z zakresu infrastruktury technicznej należących do zadań własnych gminy, stwierdza brak potrzeby rozstrzygnięcia, o którym mowa w art. 20 ust. 1 ustawy z dnia 27 marca 2003 r. o planowaniu i zagospodarowaniu (Dz. U. Nr 80, poz. 717 z późn. zm.).

PRZEWODNICZĄCY RADY

Mirosław Wardas

2515

**UCHWAŁA NR VIII/56/07
Rady Gminy Chybie**

z dnia 5 czerwca 2007 r.

**w sprawie zmiany miejscowego planu zagospodarowania przestrzennego gminy Chybie
dla obszaru położonego we wsi Mnich**

Działając na podstawie przepisów: art. 18 ust. 2 pkt. 5 i art. 40 ust. 1 ustawy z dnia 8 marca 1990 r. o samorządzie gminnym (Dz. U. z 2001 r. Nr 142, poz. 1591 z późniejszymi zmianami) oraz art. 20 ust. 1 ustawy z dnia 27 marca 2003 r. o planowaniu i zagospodarowaniu przestrzennym (Dz. U. Nr 80, poz. 717 z późniejszymi zmianami)

Rada Gminy Chybie

stwierdzając zgodność z ustaleniami „Studium uwarunkowań i kierunków zagospodarowania przestrzennego gminy Chybie” przyjętego Uchwałą Nr XXII/120/2000 Rady Gminy Chybie z dnia 30.06.2000 roku
uchwała:

**zmianę miejscowego planu zagospodarowania
przestrzennego gminy Chybie dla obszaru
położonego we wsi Mnich obejmującego jednostkę
strukturalną C RPU**

Rozdział I

Przepisy ogólne

§ 1

1. Zmiana planu zwana dalej „planem” obejmuje część obszaru wsi Mnich w granicach działki nr 8/5 o powierzchni 1,64 ha.
2. Granice obszaru objętego planem wynikają z postanowień Uchwały Nr XXXVI/230/06 Rady Gminy Chybie z dnia 25 kwietnia 2006 r. w sprawie przystąpienia do zmiany miejscowego planu zagospodarowania przestrzennego gminy Chybie dla części obszaru wsi Mnich obejmującego jednostkę strukturalną C RPU.

§ 2

1. Treść planu przedstawiona jest w postaci:

- 1/ tekstu niniejszej uchwały zawartego w rozdziałach:
 - I – Przepisy ogólne
 - II – Przepisy obowiązujące dla całego obszaru objętego planem
 - III – Przepisy dotyczące terenu wydzielonego liniami rozgraniczającymi
 - IV – Przepisy końcowe,
- 2/ części graficznej stanowiącej załącznik nr 1, składającej się z rysunku planu wykonanego na kopii mapy ewidencyjnej w skali 1 : 2 000 wraz z wrysem ze „Studium uwarunkowań i kierunków zagospodarowania przestrzennego gminy Chybie”.

§ 3

1. Ustaleniami obowiązującymi na rysunku planu są następujące oznaczenia graficzne:
 - 1/ granice obszaru objętego planem,
 - 2/ linie rozgraniczające tereny o różnym przeznaczeniu lub różnych zasadach zagospodarowania,
 - 3/ nieprzekraczalne linie zabudowy,
 - 4/ symbole identyfikujące tereny, złożone z:
 - a) symbolu literowego „C oznaczającego wieś Mnich
 - b) oznaczenia literowego oznaczającego przeznaczenie terenu:
 - c) RU – teren produkcyjno-usługowy rolnictwa
2. Pozostałe oznaczenia na rysunku planu nie stanowią jego ustaleń i mają charakter informacyjny.
3. Integralnymi częściami niniejszej uchwały są załączniki:
 - 1/ Załącznik Nr 1, – Rysunek planu w skali 1 : 2000 wraz z wrysem ze „Studium uwarunkowań i kierunków zagospodarowania przestrzennego gminy Chybie,
 - 2/ Załącznik Nr 2 – Rozstrzygnięcie Rady Gminy Chybie w sprawie rozpatrzenia uwag wniesionych do projektu planu,
 - 3/ Załącznik Nr 3 – Rozstrzygnięcie Rady Gminy Chybie o sposobie realizacji zapisanych w planie inwestycji z zakresu infrastruktury technicznej, które należą do zadań własnych gminy oraz o zasadach ich finansowania.
4. Treść podkładu mapowego nie jest przedmiotem rysunku planu.
5. Ustalenia planu nie naruszają i nie wykluczają stosowania przepisów odrębnych.

§ 4

1. Ilekroć w dalszych przepisach uchwały jest mowa o:
 - 1/ przepisach odrębnych – rozumie się przez to obowiązujące przepisy ustaw wraz z aktami wykonawczymi oraz ograniczenia w zagospoda-

- rowaniu terenów wynikające z prawomocnych decyzji administracyjnych,
- 2/ rysunku planu – rozumie się przez to rysunek wymieniony w § 2 ust. 1 pkt 2 niniejszej uchwały,
- 3/ terenie – rozumie się przez to obszar o określonym przeznaczeniu podstawowym, wyznaczony na rysunku planu liniami rozgraniczającymi,
- 4/ przeznaczeniu podstawowym – rozumie się przez to rodzaj przeznaczenia terenu, który dominuje w terenie wydzielonym liniami rozgraniczającymi,
- 5/ przeznaczeniu dopuszczalnym – rozumie się przez to rodzaj przeznaczenia inny niż podstawowy, który uzupełnia i wzbogaca użytkowanie podstawowe,
- 6/ uciążliwości dla środowiska – rozumie się przez to zjawiska fizyczne lub stany utrudniające życie albo dokuczliwe dla otaczającego środowiska (zwłaszcza hałas, wibracje, odory, zanieczyszczenie powietrza, wód i zanieczyszczenie odpadami), które stwarzają możliwość pogorszenia standardów jakości środowiska, w rozumieniu przepisów odrębnych,
- 7/ tytule prawnym – rozumie się przez to prawo własności, użytkowania wieczystego, zarządu, użytkowania oraz inne prawa wynikające z umów cywilnoprawnych,
- 8/ drogach wewnętrznych i dojazdach niewydzielonych – rozumie się przez to istniejące i projektowane drogi wewnętrzne i dojazdy, nie wydzielone liniami rozgraniczającymi na rysunku planu, niezbędne dla zapewnienia prawidłowej obsługi działek i obiektów. W stosunku do nich nie występuje konieczność przejęcia przez Gminę, w rozumieniu ustawy o gospodarce nieruchomościami,
- 9/ powierzchni biologicznie czynnej – rozumie się przez to grunt rodzimy pokryty roślinnością oraz wodę powierzchniową na działce budowlanej,
- 10/ nieprzekraczalnej linii zabudowy – rozumie się przez to najmniejszą odległość, w jakiej możliwa jest lokalizacja budynku od krawędzi jezdni drogi publicznej,
- 11/ działce budowlanej – rozumie się przez to nieruchomości gruntową składającą się z jednej lub wielu działek ewidencyjnych, spełniającą wymogi realizacji obiektów budowlanych wynikające z przepisów odrębnych lub ustaleń niniejszej uchwały.
2. Pojęcia, których znaczenie definiują odrębne, powszechnie obowiązujące akty prawne i te, które nie zostały zdefiniowane w niniejszym planie, interpretować należy zgodnie z ich znaczeniem określonym w tych aktach, według stanu prawnego obowiązującego w dniu uchwalenia planu.
3. Jeżeli w ustaleniach planu wskazano konieczność uwzględnienia określonych aktów prawnych – w

przypadku nowelizacji tych aktów bądź wprowadzenia aktów zastępujących dotychczasowe, należy stosować ich przepisy zgodnie z obowiązującym aktualnie stanem prawnym.

Rozdział II

Przepisy obowiązujące dla całego obszaru objętego planem Ustalenia dotyczące zasad ochrony i kształtowania ładu przestrzennego oraz parametrów i wskaźników kształtowania zabudowy

§ 5

W celu zachowania ładu przestrzennego, ustala się zasady kształtowania zabudowy obowiązujące na całym obszarze objętym planem:

1. Budynki mogą być realizowane wyłącznie na terenie przeznaczonym na ten cel w niniejszym planie, z zachowaniem określonego w rozdziale III przeznaczenia.
2. Sposób usytuowania projektowanych budynków winien uwzględniać:
 - 1/ utrzymanie nieprzekraczalnej linii zabudowy od dróg publicznych, określonej dla poszczególnych kategorii dróg w § 7,
 - 2/ zapewnienie dostępu światła dla istniejących i projektowanych budynków przeznaczonych na pobyt ludzi na sąsiednich działkach,
 - 3/ wymogi wynikające z przepisów odrębnych dotyczące sytuowania budynków w stosunku do granic działki i sąsiedniej zabudowy.
3. Podstawową formą zabudowy winny być – bez względu na przeznaczenie – budynki wolnostojące. Dopuszcza się łączenie budynków produkcyjnych z gospodarczymi, usługowymi i garażami.
4. Podstawowa forma dachu:
 - 1/ dla budynków usługowych – dachy dwuspadowe lub wielospadowe o jednakowym nachyleniu głównych połaci 30° – 45°, z wysuniętymi okapami,
 - 2/ dla budynków gospodarczych, magazynowych i produkcyjnych realizowanych na wydzielonym terenie oznaczonym symbolem RU, dopuszcza się stosowanie dachów jednospadowych, dwuspadowych lub wielospadowych o jednakowym nachyleniu głównych połaci, co najmniej 5°.
5. Wysokość od poziomu terenu do kalenicy (mierzona przy głównym wejściu do budynku):
 - 1/ dla budynków produkcyjnych, usługowych i magazynowych – do 12 metrów,
 - 2/ dla budynków gospodarczych i garaży – do 6 metrów,przy zachowaniu wymagań dotyczących ochrony interesów osób trzecich w zakresie dostępu świa-

tła dziennego do pomieszczeń przeznaczonych na pobyt ludzi.

6. Dla budynków istniejących ustala się:
 - 1/ przy rozbudowie istniejącego obiektu forma dachu (układ połaci, kąt nachylenia, pokrycie) może nawiązywać do dachu istniejącego bez konieczności spełniania warunków określonych w ust. 4,
 - 2/ przy nadbudowie, przebudowie lub rozbudowie należy zachować wysokości określone w ust. 5 z tolerancją do 20% tej wysokości.
7. Ustala się zakaz realizacji ogrodzeń z prefabrykowanych elementów betonowych od strony dróg publicznych.
8. Na terenach produkcyjno-usługowych rolnictwa, wzdłuż granic działki oraz w miejscach dostępnych pomiędzy dojazdami i elementami małej architektury należy wprowadzić zieleń o charakterze izolacyjno-osłonowym oraz dekoracyjnym.
9. Użytkownik obiektu powinien zapewnić odpowiednią ilość miejsc postojowych zlokalizowanych w obrębie działki budowlanej, stosownie do poniższych wymogów:
 - dla obiektów produkcyjnych i usługowych – 30 m.p./1000m² powierzchni użytkowej.

§ 6

W celu racjonalnego zagospodarowania i wykorzystania terenów ustala się parametry i wskaźniki kształtowania projektowanej zabudowy:

1. Powierzchnia zabudowy nie może przekraczać:
 - dla terenu oznaczonego symbolem RU – 60% powierzchni działki budowlanej.
2. Powierzchnia biologicznie czynna winna wynosić:
 - dla terenu oznaczonego symbolem RU – co najmniej 20% powierzchni działki budowlanej.
3. W przypadku przekroczenia określonych w ust. 1 i 2 wskaźników w zabudowie istniejącej wprowadza się zakaz rozbudowy i budowy nowych budynków.

§ 7

1. Ustala się nieprzekraczalne linie zabudowy dla lokalizacji nowych budynków:
 - 1/ przy drodze oznaczonej na rysunku planu symbolem DPZ (ul. Tuwima) – minimum 10 metrów od krawędzi jezdni,
 - 2/ przy drodze oznaczonej na rysunku planu symbolem DGL (ul. Dębowa) – minimum 8 metrów od krawędzi jezdni.

Warunki zagospodarowania terenów dotyczące ochrony środowiska przyrodniczego i krajobrazu kulturowego

§ 8

W celu zachowania wymogów ochrony środowiska przy wszelkich działaniach inwestycyjnych oraz innych, związanych ze zmianą funkcji i sposobu użytkowania terenów lub obiektów, nakazuje się przestrzeganie zasad określonych w obowiązujących przepisach odrębnych, a ponadto ustala się:

- 1/ zakaz realizacji przedsięwzięć mogących znacząco oddziaływać na środowisko, dla których sporządzenie raportu o oddziaływaniu na środowisko – jest wymagane bezpośrednio z mocy prawa,
- 2/ możliwość lokalizacji przedsięwzięć mogących znacząco oddziaływać na środowisko, dla których obowiązek sporządzenia raportu może być wymagany przez właściwy organ, zgodnie z przepisami odrębnymi,
- 3/ prowadzenie wyłącznie takiej działalności gospodarczej i usługowej, której uciążliwość dla środowiska powodowana przez hałas oraz zanieczyszczenia powietrza, wody i gleby nie przekroczy wartości dopuszczalnych norm poza terenem, do którego prowadzący ją posiada tytuł prawny,
- 4/ zakaz odprowadzania ścieków w sposób pogarszający stan gleb oraz wód powierzchniowych i podziemnych,
- 5/ nakaz podczyszczania – przed odprowadzeniem do odbiornika – wód opadowych i roztopowych z powierzchni szczelnych terenów produkcyjno-usługowych rolnictwa,
- 6/ nakaz odbioru i gromadzenia odpadów w systemie zorganizowanym, przy stosowaniu na całym obszarze jednolitych zasad – zgodnie z obowiązującym w gminie „Planem gospodarki odpadami” – w tym obowiązek wstępnej segregacji,
- 7/ obowiązek stosowania urządzeń grzewczych i paliw nie powodujących przekroczenia dopuszczalnych norm zanieczyszczeń powietrza.

§ 9

Dla zachowania równowagi przyrodniczej i walorów naturalnych środowiska ustala się na całym obszarze objętym planem:

1. Nakaz utrzymania i ochrony zieleni naturalnej i urządzonej, w tym:
 - 1/ spełniających funkcje izolacyjne (zadrzewienia i zakrzewienia),
 - 2/ pojedynczych drzew, zwłaszcza starodrzewu.
2. Obowiązek zachowania w odpowiednich proporcjach ustalonych w § 6 ust. 2 „powierzchni biologicznie czynnych” w obrębie terenu przeznaczonego dla zabudowy.
3. Zakaz naruszania siedlisk dziko występujących ptaków chronionych w obszarze Natura 2000 „Dolina Górnej Wisły”.

§ 10

W celu zachowania wymogów w zakresie ochrony przeciwpożarowej należy:

1. Dla wszystkich budynków zapewnić możliwość dojazdu o każdej porze roku poprzez drogi wewnętrzne i dojazdy niewydzielone o parametrach spełniających wymagania określone przepisami odrębnymi, jakim powinny odpowiadać drogi pożarowe.
2. Zapewnić źródła przeciwpożarowego zaopatrzenia wodnego do zewnętrznego gaszenia pożaru, na zasadach określonych w przepisach odrębnych.

§ 11

W celu zapewnienia właściwych warunków ochrony przed hałasem, „terenów zabudowy mieszkaniowej jednorodzinnej”, oznaczonych w planie symbolem MN i zaliczonych do terenów chronionych, wprowadza się zakaz, na obszarze oznaczonym symbolem C RU, lokalizacji przedsięwzięć mogących spowodować przekroczenie dopuszczalnego poziomu hałasu, określonego w przepisach odrębnych.

Zasady i warunki scalania i podziału nieruchomości

§ 12

Ustala się zasady i warunki wiążące przy scalaniu i podziale gruntów na działki budowlane:

1. Powierzchnia działek w obszarze objętym planem powinna być dostosowana do założonego programu użytkowego (z uwzględnieniem powierzchni dla obiektów i urządzeń towarzyszących – w tym parkingów) z zachowaniem wymogów określonych w § 6.
2. Poszczególne działki muszą mieć zapewnione dojście i całoroczny dojazd od dróg publicznych (bezpośrednio lub przez drogi wewnętrzne ogólnodostępne albo dojazdy niewydzielone), z zachowaniem wymogów ochrony przeciwpożarowej określonych w przepisach odrębnych.
3. Drogi wewnętrzne – dojazdowe do działek, nie wyznaczone w planie, należy zaprojektować jako drogi o szerokości nie mniejszej niż wynika to z przepisów odrębnych, wytyczone w drodze umów zawieranych pomiędzy właścicielami gruntów, w oparciu o sporządzane przez inwestorów projekty podziałów gruntów.
4. Podziały działek położonych przy drodze powiatowej należy prowadzić głównie w oparciu o istniejące zjazdy lub wykorzystując możliwość dojazdu od strony dróg niższych kategorii. W przypadkach uzasadnionych, zarządca drogi może dopuścić inne rozwiązanie.

5. Podstawowy kąt położenia działek w stosunku do pasa drogowego dróg publicznych – 90°; w przypadku podziałów dokonanych w obrębie grup istniejących działek o innym kącie przeważającym – kąt należy odpowiednio dostosować.

**Zasady obsługi terenów oraz remontu,
rozbudowy i budowy systemów
infrastruktury technicznej**

§ 13

Ustala się zasady obsługi obszaru w zakresie infrastruktury technicznej:

1. Odprowadzanie i oczyszczanie ścieków:
 - 1/ do czasu realizacji systemów kanalizacyjnych dopuszcza się wykorzystanie indywidualnych oczyszczalni lub zbiorników bezodpływowych zgodnie z obowiązującymi przepisami odrębnymi,
 - 2/ ustala się zakaz odprowadzenia nie oczyszczonych ścieków do wód powierzchniowych i do ziemi,
 - 3/ ustala się obowiązek odprowadzania wód opadowych i roztopowych z parkingów i powierzchni szczelnych terenów produkcji rolnej i usług, wyłącznie poprzez urządzenia do podczyszczania ścieków – zgodnie z przepisami odrębnymi.
2. Gospodarka odpadami:
 - ustala się obowiązek prowadzenia gospodarki odpadami zgodnie z „Planem gospodarki odpadami dla gminy Chybie” przyjętym odrębną uchwałą.
3. Zaopatrzenie w ciepło:
 - 1/ dopuszcza się stosowanie indywidualnych wysokosprawnych systemów z wykorzystaniem atestowanych urządzeń grzewczych zapewniających zachowanie dopuszczalnych norm zanieczyszczeń powietrza,
 - 2/ ustala się priorytet dla wykorzystywania ekologicznie czystych nośników energii cieplnej.
4. W granicach całego obszaru objętego planem dopuszcza się lokalizowanie nie wyznaczonych na rysunku planu obiektów i sieci infrastruktury technicznej, niezbędnych dla obsługi tego obszaru w zakresie:
 - 1/ zaopatrzenia w wodę,
 - 2/ odprowadzania i oczyszczania ścieków,
 - 3/ zaopatrzenia w energię elektryczną,
 - 4/ zaopatrzenia w gaz i ciepło.

Rozdział III

**Przepisy dotyczące terenu wydzielonego
liniami rozgraniczającymi**

§ 16

1. Wyznacza się teren wydzielony liniami rozgraniczającymi i oznaczony symbolem „C RU” z podstawowym przeznaczeniem pod obiekty produkcyjno-usługowe rolnictwa.
2. W terenie ustala się:
 - 1/ utrzymanie obiektów gospodarczych z możliwością wykonywania robót budowlanych stosownie do potrzeb użytkownika,
 - 2/ możliwość lokalizacji nowych obiektów związanych z podstawowym przeznaczeniem terenu,
 - 3/ utrzymanie i rozbudowę urządzeń komunikacji wewnętrznej oraz infrastruktury technicznej,
 - 4/ utrzymanie i realizację zieleni urządzonej.
3. W terenie dopuszcza się:
 - 1/ możliwość zmiany sposobu użytkowania części lub całości obiektów na inne cele produkcyjno-usługowe pod warunkiem zachowania ewentualnej uciążliwości dla środowiska w granicach użytkowanego terenu, potwierdzonej odpowiednim raportem sporządzonym zgodnie z przepisami odrębnymi.
4. Obiekty i urządzenia wymienione w ust. 2 i 3 należy ponadto realizować przy uwzględnieniu:
 - 1/ parametrów i wskaźników kształtowania zabudowy określonych w § 5 ÷ 7 uchwały,
 - 2/ wymogów wynikających z przepisów odrębnych.

Rozdział IV

Przepisy końcowe

§ 17

Na podstawie art. 36 ust. 4 ustawy o planowaniu i zagospodarowaniu przestrzennym ustala się jednorazową opłatę obowiązującą w przypadku zbycia nieruchomości na terenie objętym planem w wysokości: 0% od wzrostu wartości.

§ 18

Wykonanie uchwały powierza się Wójtowi Gminy Chybie.

§ 19

Uchwała podlega publikacji na stronie internetowej gminy Chybie.

§ 20

Uchwała podlega ogłoszeniu w Dzienniku Urzędowym Województwa Śląskiego i wchodzi w życie po upływie 30 dni od daty jej ogłoszenia.

PRZEWODNICZĄCY RADY

Mirosław Wardas



**Załącznik Nr 2
do Uchwały Nr VIII/56/07
Rady Gminy Chybie
z dnia 5 czerwca 2007 r.**

**Rozstrzygnięcie Rady Gminy Chybie
o sposobie rozpatrzenia uwag do projektu
zmiany miejscowego planu zagospodarowania
przestrzennego obszaru położonego we wsi Mnich**

Rada Gminy Chybie, po zapoznaniu się z oświadczeniem Wójta Gminy Chybie, informującym że do projektu zmiany miejscowego planu zagospodarowania przestrzennego terenu położonego we wsi Mnich w okresie jego wyłożenia do publicznego wglądu i 14 dni po zakończeniu wyłożenia nie złożono uwag, stwierdza brak potrzeby rozstrzygnięcia, o którym mowa w art. 20 ust. 1 ustawy z dnia 27 marca 2003r. o planowaniu i zagospodarowaniu (Dz. U. Nr 80, poz. 717 z późn. zm.)

PRZEWODNICZĄCY RADY

Mirosław Wardas

**Załącznik Nr 3
do Uchwały Nr VIII/56/07
Rady Gminy Chybie
z dnia 5 czerwca 2007 r.**

**Rozstrzygnięcie Rady Gminy Chybie
o sposobie realizacji, zapisanych w planie
inwestycji z zakresu infrastruktury technicznej,
które należą do zadań własnych gminy
oraz o zasadach ich finansowania**

Rada Gminy Chybie, po zapoznaniu się z oświadczeniem Wójta Gminy Chybie, informującym że w projekcie zmiany miejscowego planu zagospodarowania przestrzennego obszaru położonego we wsi Mnich nie zapisano inwestycji z zakresu infrastruktury technicznej należących do zadań własnych gminy, stwierdza brak potrzeby rozstrzygnięcia, o którym mowa w art. 20 ust. 1 ustawy z dnia 27 marca 2003 r. o planowaniu i zagospodarowaniu (Dz. U. Nr 80, poz. 717 z późn. zm.).

PRZEWODNICZĄCY RADY

Mirosław Wardas

2516

**UCHWAŁA NR XIII/173/07
Rady Miejskiej w Dąbrowie Górniczej**

z dnia 20 czerwca 2007 r.

**w sprawie zmiany Uchwały Nr XXXV/680/04 Rady Miejskiej w Dąbrowie Górniczej z dnia 30 grudnia 2004 r.
w sprawie: ustalenia dla dróg, których zarządcą jest Prezydent Miasta, wysokości stawek opłaty
za zajmowanie pasa drogowego w celu umieszczania urządzeń i obiektów
nie związanych z funkcjonowaniem dróg oraz reklam**

Na podstawie art. 7 ust. 1 pkt 2, art. 18 ust. 2 pkt 15, art. 40 ust. 1, art. 42 ustawy z dnia 8 marca 1990 r. o samorządzie gminnym (tekst jednolity Dz. U. z 2001 r. Nr 142, poz. 1591, z późniejszymi zmianami) w związku z art. 40 ust. 8 i 9 z dnia 21 marca 1985r. o drogach publicznych (tekst jednolity Dz. U. z 2007r. Nr 19 poz. 115 z późn. zmianami)

**Rada Miejska w Dąbrowie Górniczej
uchwala:**

§ 1

W Uchwale Nr XXXV/680/04 Rady Miejskiej w Dąbrowie Górniczej z dnia 30 grudnia 2004 r. w sprawie: ustalenia dla dróg, których zarządcą jest Prezydent Miasta, wysokości stawek opłaty za zajmowanie pasa drogowego w celu umieszczania urzą-

dzeń i obiektów nie związanych z funkcjonowaniem dróg oraz reklam wprowadza się następujące zmiany:

1. w § 1 ust. 11 dopisuje się pkt 11.1. w brzmieniu:
„w przypadku reklam umieszczanych przez Gminę Dąbrowa Górnicza i/lub jednostki gminne/powiatowe na potrzeby imprez organizowanych przez nie – stawki powyższe ulegają obniżeniu o 100%”.

§ 2

W pozostałej części Uchwała XXXV/680/04 Rady Miejskiej w Dąbrowie Górniczej z dnia 30 grudnia 2004r. w sprawie: ustalenia dla dróg, których zarządcą jest Prezydent Miasta, wysokości stawek opłaty za zajmowanie pasa drogowego w celu umieszczania urządzeń i obiektów nie związanych z funkcjonowaniem dróg oraz reklam nie ulega zmianie.

§ 3

Wykonanie uchwały powierza się Prezydentowi Miasta Dąbrowy Górniczej.

ogłoszenia w Dzienniku Urzędowym Województwa Śląskiego.

**Przewodnicząca
Rady Miejskiej w Dąbrowie Górniczej**

Agnieszka Pasternak

§ 4

Uchwała wchodzi w życie po upływie 14 dni od dnia

2517

**UCHWAŁA NR XIII/178/07
Rady Miejskiej w Dąbrowie Górniczej**

z dnia 20 czerwca 2007 r.

w sprawie przyjęcia statutu Centrum Sportu i Rekreacji w Dąbrowie Górniczej

Na podstawie art. 18 ust. 2 pkt 9 lit. h, art. 40 ust. 2 pkt 2, art. 41 ust. 1 ustawy z dnia 8 marca 1990 r. o samorządzie gminnym (Dz. U. z 2001 r. Nr 142, poz. 1591 z późn. zm.) na wniosek Prezydenta Miasta, po pozytywnym zaopiniowaniu przez Komisję Kultury, Rekreacji i Sportu

Rada Miejska w Dąbrowie Górniczej
uchwała:

§ 1

Przyjąć statut Centrum Sportu i Rekreacji w Dąbrowie Górniczej w brzmieniu stanowiącym załącznik nr 1 do niniejszej uchwały.

§ 2

Traci moc załącznik nr 1 do Uchwały Nr XXV/498/2000

z dnia 19 kwietnia 2000 r. w sprawie utworzenia jednostki budżetowej p.n. Centrum Sportu i Rekreacji w Dąbrowie Górniczej.

§ 3

Wykonanie uchwały powierza się Prezydentowi Miasta Dąbrowa Górnicza.

§ 4

Uchwała wchodzi w życie po upływie 14 dni od dnia ogłoszenia w Dzienniku Urzędowym Województwa Śląskiego

**Przewodnicząca Rady Miejskiej
w Dąbrowie Górniczej**

Agnieszka Pasternak

2518

**UCHWAŁA NR 61/VI/2007
Rady Gminy Mykanów**

z dnia 21 czerwca 2007 r.

w sprawie nadania nazw ulicom w miejscowości Łochynia

Na podstawie art. 18 ust. 2 pkt 13, art. 40 ust. 1, art. 42 ustawy z dnia 8 marca 1990 roku o samorządzie gminnym /t. j. Dz. U. z 2001 r. nr 142 poz. 1591 z późn. zm./ oraz art. 4 ust. 1 i art. 13 pkt 2 ustawy z dnia 20 lipca 2000 roku o ogłaszaniu aktów normatywnych i niektórych innych aktów prawnych /Dz. U. z 2005 roku nr 190 poz. 1606/

Rada Gminy
uchwała, co następuje:

§ 1

Ulicy biegnącej z miejscowości Mykanów w kierunku trasy DK-1 stanowiącej drogę gminną nadać nazwę

ulica – Mykanowska.

§ 2

Ulicy biegnącej prostopadle do ulicy Mykanowskiej stanowiącej drogę gminną nadać nazwę ulica – Jana Długosza.

§ 3

Ulicy biegnącej w kierunku miejscowości Borowno stanowiącej drogę powiatową nadać nazwę ulica – Długa

§ 4

Ulicy biegnącej w kierunku południowym od ulicy Długiej stanowiącej drogę gminną nadać nazwę ulica – Lipowa.

§ 5

Ulicy biegnącej w kierunku północno-wschodnim od ulicy Długiej stanowiącej drogę gminną nadać nazwę ulica – Akacyjowa.

§ 6

Ulicy zaczynającej się od tzw. „ronda” w stronę za-

budowań Państwa Konstanciak stanowiącej drogę gminną nadać nazwę ulica – Spacerowa.

§ 7

Ulicy biegnącej od ulicy Długiej w kierunku północnym stanowiącej drogę gminną nadać nazwę ulica – Słoneczna

§ 8

Ulicy biegnącej do zabudowań Pana Migonia stanowiącej drogę gminną nadać nazwę ulica – Leśna

§ 9

Wykonanie uchwały powierza się Wójtowi Gminy.

§ 10

Uchwała wchodzi w życie po upływie 14 dni od dnia ogłoszenia jej w Dzienniku Urzędowym Województwa Śląskiego.

PRZEWODNICZĄCY
Rady Gminy Mykanów

inż. Artur Kotynia

2519

UCHWAŁA NR VII/39/07 **Rady Gminy Panki**

z dnia 18 czerwca 2007 r.

w sprawie ustalenia stałej opłaty za świadczenia przedszkoli publicznych prowadzonych przez gminę

Działając na podstawie art. 18 ust. 2 pkt 15, art. 40 ust. 1 i art. 42 ustawy o samorządzie gminnym z dnia 8 marca 1990 roku (t. j.: Dz. U. z 2001 roku Nr 142, poz. 1591; z późn. zm.), art. 14 ust. 5 ustawy z dnia 7 września 1991 roku o systemie oświaty (t. j.: Dz. U. z 2004 r. Nr 256, poz. 2572; z późn. zm.) oraz § 14 ust. 2 Statutu Publicznego Przedszkola w Pankach.

Rada Gminy Panki
uchwała:

§ 1

Ustala się stałą miesięczną opłatę świadczoną przez rodziców dzieci uczęszczających do przedszkola w kwocie 45.00 zł miesięcznie od pierwszego dziecka, a 42.00 zł od kolejnych dzieci.

§ 2

Wykonanie uchwały powierza się Wójtowi Gminy Panki.

§ 3

Traci moc Uchwała Nr IX/65/03 Rady Gminy Panki z dnia 29 listopada 2003 roku w sprawie ustalenia stałej opłaty za świadczenia przedszkoli publicznych prowadzonych przez gminę.

§ 4

Uchwała wchodzi w życie po upływie 14 dni od dnia ogłoszenia w Dzienniku Urzędowym Województwa Śląskiego.

PRZEWODNICZĄCY
Rady Gminy Panki

mgr inż. Dominik Mirek

2520

UCHWAŁA NR VIII/63/2007 Rady Miejskiej w Pszowie

z dnia 21 czerwca 2007 r.

w sprawie pomocy zdrowotnej dla nauczycieli

Na podstawie art. 18 ust. 2 pkt 15 ustawy z dnia 8 marca 1990 r. o samorządzie gminnym (tekst jednolity Dz. U. z 2001 r. Nr 142, poz. 1591 z późn. zm.), art. 72 ust. 1 i ust. 4 oraz art. 91b ust. 1 ustawy z dnia 26 stycznia 1982 r. Karta Nauczyciela (tekst jednolity Dz. U. z 2006 r. Nr 97, poz. 674 z późn. zm.) po zaopiniowaniu przez organizacje związkowe zrzeszające nauczycieli

Rada Miejska w Pszowie
uchwała, co następuje:

§ 1

Ustala się regulamin pomocy zdrowotnej dla nauczycieli zgodnie z załącznikiem do niniejszej uchwały.

§ 2

Wykonanie uchwały powierza się Burmistrzowi Miasta Pszów.

§ 3

Uchwała wchodzi w życie po upływie 14 dni od dnia ogłoszenia w dzienniku Urzędowym Województwa Śląskiego.

**PRZEWODNICZĄCA
RADY MIEJSKIEJ W PSZOWIE**

Weronika Lach-Witych

**Załącznik Nr 1
do Uchwały Nr VIII/63/2007
Rady Miejskiej w Pszowie
z dnia 21 czerwca 2007 r.**

REGULAMIN

**Udzielania pomocy zdrowotnej
dla nauczycieli placówek oświatowych
miasta Pszów korzystających z opieki zdrowotnej**

§ 1

- 1) Regulamin stosuje się w szkołach i przedszkolach, dla których organem prowadzącym jest Gmina Pszów.

- 2) Regulamin dotyczy środków finansowych, przeznaczonych na pomoc zdrowotną dla nauczycieli oraz określa rodzaje świadczeń przyznawanych nauczycielom w ramach pomocy zdrowotnej, a także warunki i sposób ich przyznawania.
- 3) Regulamin niniejszy ma zastosowanie w stosunku do:
 - nauczycieli, zatrudnionych co najmniej w połowie obowiązującego wymiaru godzin,
 - nauczycieli emerytów i rencistów placówek oświatowych miasta Pszów.

§ 2

- 1) Nauczyciele, o których mowa w § 1, korzystający z opieki zdrowotnej, mają prawo ubiegać się o udzielenie pomocy zdrowotnej.
- 2) Pomoc zdrowotna jest udzielana w formie zasiłku pieniężnego.

§ 3

- 1) W budżecie gminy przeznacza się środki na pomoc zdrowotną dla nauczycieli korzystających z opieki zdrowotnej, w wysokości 0,3% planowanego rocznego funduszu wynagrodzeń osobowych czynnych nauczycieli.
- 2) Środki, o których mowa w ustępie pierwszym, określone są na każdy rok w budżecie gminy.
- 3) Pomoc zdrowotna może być przyznana raz w roku.
- 4) Minimalną i maksymalną wysokość pomocy określa załącznik nr 1 do niniejszego regulaminu.

§ 4

Środki finansowe, o których mowa w § 3 tworzą fundusz zdrowotny dla nauczycieli. Środkami funduszu zdrowotnego administruje dyrektor ZOPOiK. Obsługę finansowo-księgową funduszu zdrowotnego prowadzi ZOPOiK.

§ 5

- 1) Wniosek o przyznanie zapomogi zdrowotnej poparty zaświadczeniem lekarskim o leczeniu, wystawionym przez lekarza specjalistę składają:
 - a) nauczyciele czynni za pośrednictwem dyrektora

- placówki, który wniosek kieruje do Komisji przy ZOPOiK
- b) emeryci i renciści (byli nauczyciele) bezpośrednio do Komisji przy ZOPOiK,
- 2) Z inicjatywą w sprawie przyznania zapomogi mogą wystąpić również:
- a) przełożeni nauczyciela,
- b) związki zawodowe,
- c) rady pedagogiczne,

§ 6

- 1) Wnioski o przyznanie pomocy zdrowotnej należy składać w terminach: do 10 czerwca i do 10 grudnia danego roku kalendarzowego.
- 2) Wypłata przyznanego nauczycielowi świadczenia pieniężnego odbywać się będzie w terminach: do 30 czerwca i do 30 grudnia danego roku kalendarzowego.
- 3) W szczególnie uzasadnionych przypadkach wypłata świadczenia pieniężnego może nastąpić w terminie do 2 tygodni od daty zgłoszenia wniosku.

§ 7

Do wniosku o przyznanie zapomogi zdrowotnej należy dołączyć:

- 1) aktualne zaświadczenie lekarskie o chorobie nauczyciela,
- 2) dokumenty potwierdzające poniesione koszty leczenia (faktury z aptek, kliniki itp.).
- 3) oświadczenie o średnich dochodach miesięcznych przypadających na jednego członka rodziny z ostatnich trzech miesięcy poprzedzających złożenie wniosku.

§ 8

- 1) Zapomoga zdrowotna przydzielona będzie w przypadku:

- a) choroby przewlekłej,
- b) choroby długotrwałej o wyjątkowo ciężkim przebiegu,
- c) leczniczą pomoc specjalistyczną.
- 2) Odmowa złożenia przez uprawnionego pracownika zaświadczenia o wysokości dochodów brutto przypadających na członka rodziny spowoduje zakwalifikowanie świadczenia do grupy o najwyższych dochodach.

§ 9

- 1) Pomoc zdrowotna może być przyznawana tylko w granicach przyznanых środków w danym roku.
- 2) W momencie wyczerpania środków przyznawanie pomocy zdrowotnej zostaje zawieszone do momentu ich ponownego przyznania.
- 3) W szczególnych przypadkach zapomoga zdrowotna może być przyznawana niezależnie od tabeli i częściej niż raz w roku.
- 4) Niniejszy regulamin nie stanowi podstawy do zgłaszania roszczeń przez nauczycieli.

§ 10

1. Wzór wniosku o przyznanie zapomogi zdrowotnej stanowi zał. nr 2.
2. Wnioski o udzielanie pomocy zdrowotnej dla nauczycieli rozpatruje komisja w składzie: dyrektorzy szkół i przedszkoli, przedstawiciele związków zawodowych.

§ 11

Niniejszy regulamin wchodzi w życie z dniem podjęcia.

**PRZEWODNICZĄCA
RADY MIEJSKIEJ W PSZOWIE**

Weronika Lach-Witych

**Załącznik Nr 1
do regulaminu**

Dochód brutto	Wysokość zapomogi
do 900,-	700,-
do 1 200,-	500,-
do 1 500,-	400,-
powyżej 1 500,-	300,-

**PRZEWODNICZĄCA
RADY MIEJSKIEJ W PSZOWIE**

Weronika Lach-Witych

**Załącznik Nr 2
do regulaminu**

Wniosek o przyznanie pomocy zdrowotnej.

Imię i nazwisko nauczyciela:

Adres zamieszkania oraz telefon kontaktowy:

Nazwa szkoły, w której nauczyciel jest (lub był) zatrudniony:

Uzasadnienie wniosku o przyznanie pomocy zdrowotnej:

.....

.....

.....

.....

.....

.....

.....

.....

.....

.....

Dokumenty dołączone do wniosku:

1. Aktualne zaświadczenie lekarskie
2. Dokumenty potwierdzające poniesione koszty leczenia
3. Oświadczenie o średnich dochodach przypadających na członka rodziny za okres ostatnich trzech miesięcy przed złożeniem wniosku

miejsowość i data

podpis wnioskodawcy

.....

.....

Decyzja komisji w sprawie przyznania pomocy zdrowotnej

Komisja na posiedzeniu w dniu przyznała Pani/Panu

.....zasiłek w kwocie

Słownie

Uzasadnienie Komisji w przypadku odrzucenia wniosku.

.....

.....

.....

.....

.....
.....
.....
.....
.....

Podpisy członków komisji:

1.
2.
3.
4.
5.
6.

**PRZEWODNICZĄCA
RADY MIEJSKIEJ W PSZOWIE**

Weronika Lach-Witych

Wydział Nadzoru Prawnego i Właścicielskiego Śląskiego Urzędu Wojewódzkiego w Katowicach informuje, że Wojewoda Śląski rozstrzygnięciem nadzorczym nr NP-N-0911/464/R/07 z dnia 27 lipca 2007 r. stwierdził nieważność Uchwały Nr VIII/63/2007 Rady Miejskiej w Pszowie z dnia 21 czerwca 2007 r. w sprawie: pomocy zdrowotnej dla nauczycieli, w częściach określonych w:

– § 3 pkt 1 i pkt 2 oraz § 4 Załącznika nr 1 do uchwały,

jako niezgodnej z art. 72 ust. 1 ustawy z dnia 26 stycznia 1982 r. Karta Nauczyciela (tekst jednolity Dz. U. z 2006 r., Nr 97, poz. 674 z późn. zm.),
– § 11 Załącznika nr 1 do uchwały, jako niezgodnej z art. 4 ust. 1 ustawy z dnia 20 lipca 2000 roku o ogłaszaniu aktów normatywnych i niektórych innych aktów prawnych (tekst jednolity: Dz. U. z 2007 r., Nr 68, poz. 449).

2521

**UCHWAŁA NR VIII/64/2007
Rady Miejskiej w Pszowie**

z dnia 21 czerwca 2007 r.

w sprawie uchwalenia miejscowego planu zagospodarowania przestrzennego „Pszów – Krzyżkowice”

Na podstawie art. 18 ust. 2 pkt 5, art. 40 ust. 1 i art. 42 ustawy z dnia 8 marca 1990 r. o samorządzie gminnym (Dz. U. z 2001 r. Nr 142 poz. 1591 z późniejszymi zmianami) oraz art. 3 ust. 1, art. 20 ust. 1 i art. 29 ust. 1 ustawy z dnia 27 marca 2003 r. o planowaniu i zagospodarowaniu przestrzennym (Dz. U. Nr 80 poz. 717 z późn. zm.), po stwierdzeniu zgodności planu z

ustaleniami "Studium uwarunkowań i kierunków zagospodarowania przestrzennego miasta Pszowa"

**Rada Miasta Pszów
uchwała:**

miejscowy plan zagospodarowania przestrzennego

„Pszów – Krzyżkowice”

Rozdział 1

Ustalenia ogólne

§ 1

Przedmiotem miejscowego planu zagospodarowania przestrzennego – obejmującego obszar o powierzchni ok. 580 ha, ograniczony zachodnią, północną i wschodnią granicą miasta Pszowa, ul. Lipową, ul. Długosza, ul. Andersa, ul. Kolberga, drogą łączącą ul. Kolberga ze wschodnią granicą miasta – jest ustalenie zasad zagospodarowania przestrzennego terenów.

§ 2

Załączniki do uchwały

Integralnymi częściami uchwały są:

- 1) załącznik nr 1 – rysunek planu w skali 1 : 1000, obowiązujący w zakresie ustalonych:
 - a) granic obszaru objętego planem,
 - b) linii rozgraniczających tereny o różnym przeznaczeniu lub różnych zasadach zagospodarowania,
 - c) symboli terenu,
 - d) nieprzekraczalnych linii zabudowy,
 - e) obiektów i obszarów stref konserwatorskich objętych ochroną na podstawie planu,
- 2) załącznik nr 2 – rozstrzygnięcie o sposobie rozpatrzenia uwag do projektu planu,
- 3) załącznik nr 3 – rozstrzygnięcie o sposobie realizacji zapisanych w planie inwestycji z zakresu infrastruktury technicznej, które należą do zadań własnych miasta oraz zasadach ich finansowania zgodnie z przepisami o finansach publicznych.

§ 3

Słownik pojęć

Ileokroć w przepisach niniejszej uchwały jest mowa o:

- 1) planie – należy przez to rozumieć niniejszy miejscowy plan zagospodarowania przestrzennego miasta „Pszów – Krzyżkowice”
- 2) uchwale – należy przez to rozumieć niniejszą uchwałę Rady Miasta Pszowa,
- 3) przepisach szczególnych – należy przez to rozumieć przepisy obowiązujących ustaw wraz z aktami wykonawczymi, szczególnie wobec w/w ustawy o planowaniu i zagospodarowaniu przestrzennym
- 4) przeznaczeniu podstawowym – należy przez to rozumieć takie przeznaczenie, które przeważa na terenie wydzielonym w planie liniami rozgraniczającymi,

- 5) strefie obsługi technicznej lub strefie ochronnej od sieci infrastruktury technicznej – należy przez to rozumieć:
 - a) strefę negatywnego oddziaływania na ludzi zamieszkujących na stałe lub zagrożenia wybuchem, o których szerokości i sposobie zagospodarowania mówią przepisy szczególne,
 - b) pas terenu wzdłuż sieci po obu jej stronach pozwalający na stały lub okresowy dostęp operatora kontrolującego stan sieci, a w przypadku awarii na jej usunięcie. Szerokość tej strefy ustala się na podstawie rodzaju sieci, średnicy i głębokości posadowienia,
- 6) terenach publicznych – należy przez to rozumieć tereny przeznaczone do użytku publicznego, ogólnodostępne,
- 7) usługach publicznych – należy przez to rozumieć usługi, których głównym realizatorem są władze samorządowe i państwowe,
- 8) uciążliwości oddziaływania – należy przez to rozumieć zagospodarowanie lub użytkowanie terenu powodujące przekroczenie dopuszczalnego, określonego w przepisach odrębnych poziomu emisji zanieczyszczeń lub substancji, promieniowania, wibracji lub hałasu do środowiska;
- 9) użytkowaniu terenu – należy przez to rozumieć rzeczywistą lub planowaną funkcję terenu lub sposób jego wykorzystania,
- 10) wskaźniku intensywności zabudowy – należy przez to rozumieć proporcję sumy powierzchni wszystkich kondygnacji nadziemnych obiektu liczonych po zewnętrznym obrysie murów do powierzchni terenu objętego projektem zagospodarowania działki,
- 11) zieleni nieurządzonej – należy przez to rozumieć tereny obejmujące użytki rolne z przewagą użytków zielonych oraz tereny naturalnych dolin i jarów a także występujące w ich obrębie zadrzewienia i pojedyncze drzewa.
- 12) zieleni rekreacyjnej i sportowej – należy przez to rozumieć tereny zieleni w sąsiedztwie zabudowy mieszkaniowej pełniące rolę miejsca wypoczynku i rekreacji oraz tereny obiektów i urządzeń sportowych,
- 13) wewnętrznych drogach dojazdowych – należy przez to rozumieć wydzielone geodezyjnie działki lub ich fragmenty, umożliwiające skomunikowanie działek przyległych z ulicą publiczną, będące własnością albo współwłasnością osób fizycznych lub prawnych;
- 14) symbolu lub symbolu terenu – należy przez to rozumieć symbol zawierający cyfrę i literę, w którym cyfra to kolejny numer terenu wydzielonego liniami rozgraniczającymi w ramach obszaru objętego planem zaś litera oznacza przeznaczenie podstawowe terenu;
- 15) strefie „A” ścisłej ochrony konserwatorskiej krajobrazu kulturowego – należy przez to rozumieć

- obszar strefy ochrony konserwatorskiej wydzielony na rysunku planu w granicach którego obowiązują szczegółowe ustalenia konserwatorskie,
- 16) strefie „B” częściowej ochrony konserwatorskiej krajobrazu kulturowego – należy przez to rozumieć obszar strefy ochrony konserwatorskiej w obszarze granic opracowania planu na której obowiązują szczegółowe ustalenia konserwatorskie,
- 17) zieleni ogrodów przydomowych – należy przez to rozumieć tereny zieleni urządzonej zrealizowanej w sąsiedztwie zabudowy mieszkaniowej będącej funkcjonalnie uzupełnieniem terenów zabudowanych

§ 4

Ustalenia dotyczące ochrony i kształtowania ładu przestrzennego

1. Realizację zabudowy i przekształcenia zagospodarowania przestrzennego terenów muszą uwzględniać wymogi ochrony i kształtowania ładu przestrzennego.
2. Wymogi, o których mowa w ust. 1 spełniane będą poprzez:
 - 1) realizację nowej zabudowy z uwzględnieniem nawiązania kompozycyjnego do zabudowy istniejącej,
 - 2) realizację przekształceń terenów z uwzględnieniem istniejącego zagospodarowania
 - 3) kształtowanie atrakcyjnej przestrzeni, w tym przestrzeni publicznej w ciągach komunikacyjnych.

§ 5

Ustalenia dotyczące ochrony i kształtowania środowiska przyrodniczego

1. Zakazuje się zagospodarowania i użytkowania terenów na cele związane z:
 - 1) realizacją przedsięwzięć mogących znacząco oddziaływać na środowisko, wymagających sporządzenia raportu o oddziaływaniu na środowisko;
 - 2) realizacją przedsięwzięć powodujących przekroczenia standardów jakości środowiska oraz stwarzających uciążliwość oddziaływania poza terenem do którego realizator przedsięwzięcia ma tytuł prawny;
 - 3) realizacją przedsięwzięć dla których wymagane jest uzyskanie pozwolenia na wytworzenie odpadów
 - 4) unieszkodliwianiem, zbieraniem, przetwarzaniem odpadów oraz składowaniem opakowań i paliw,
 - 5) eksploatacją kopalń pospolitych i przekształcaniem powierzchni ziemi nie związanym z

- realizacją inwestycji mieszczących się w zakresie przeznaczenia terenów;
2. Nakazuje się minimalizowanie przekształceń powierzchni ziemi i jej ochronę przed erozją poprzez właściwe zagospodarowanie i odprowadzanie wód opadowych.
 3. Przy realizacji robót ziemnych obowiązuje zdjęcie wierzchniej warstwy gleby oraz jej odpowiednie zdeponowanie umożliwiające ponowne wykorzystanie.
 4. Tereny przeznaczone w planie dla zabudowy usługowej oraz usług publicznych wskazuje się w rozumieniu przepisów o ochronie przed hałasem jako tereny w strefie śródmiejskiej miast z koncentracją obiektów administracyjnych, handlowych i usługowych.
 5. Tereny przeznaczone w planie dla zabudowy mieszkaniowej oraz zabudowy zagrodowej wskazuje się w rozumieniu przepisów o ochronie przed hałasem jako tereny zabudowy mieszkaniowej jednorodzinnej z usługami rzemieślniczymi.
 6. Na obszarze planu występuje złożę węgla kamiennego i metanu jako kopaliny towarzyszącej. Tereny opracowania planu położone są w terenach górniczych „Rydułtowy 1” oraz „Pszów” poza bezpośrednimi wpływami eksploatacji górniczej, lecz mogą wystąpić wstrząsy pochodzenia górniczego o przyspieszeniu w granicach 50 – 100 mm/s² będące wpływami pośrednimi KW S.A. KWK „Rydułtowy – Anna”.

§ 6

Ustalenia dotyczące scalania i podziału nieruchomości

1. W granicach opracowania planu nie przewiduje się przeprowadzenia obligatoryjnej procedury scalania i podziału nieruchomości.
2. W przypadku przystąpienia do procedury scalania i podziału nieruchomości na wniosek właścicieli lub użytkowników wieczystych stosuje się dla poszczególnych terenów szczególne zasady i warunki tej procedury ustalone dla tych terenów odpowiednio w § 12 ust.2 pkt 3 lit. f, § 13 ust. 2 pkt 3 lit. f, § 14 ust. 2 pkt 3 lit. f, § 15 ust. 2 pkt 3 lit. f.

§ 7

Ustalenia dotyczące infrastruktury technicznej

1. Ustala się ogólne zasady modernizacji, rozbudowy i budowy systemów infrastruktury technicznej:
 - 1) utrzymanie oraz możliwość modernizacji istniejącej sieci i obiektów infrastruktury technicznej;
 - 2) dopuszcza się zmiany przebiegu i parametrów istniejących sieci infrastruktury technicznej; rozbudowa sieci infrastruktury technicznej nie

- może naruszać ustaleń planu oraz praw osób trzecich
- 3) planowane przebiegi sieci infrastruktury technicznej należy prowadzić w liniach rozgraniczających dróg, równoległe do dróg publicznych lub wewnętrznych dróg dojazdowych bądź równoległe do granic działek ewidencyjnych, ogrodzeń;
 - 4) wzdłuż przebiegu sieci infrastruktury technicznej ustala się strefy obsługi technicznej oraz strefy ochronne sieci i urządzeń infrastruktury technicznej; warunki zagospodarowania terenu i ograniczenia w jego użytkowaniu w obrębie stref zgodnie z § 8;
2. Ustala się szczegółowe zasady modernizacji, rozbudowy i budowy systemów infrastruktury technicznej:
- 1) system wodno-kanalizacyjny:
 - a) zaopatrzenie w wodę z miejskiej sieci wodociągowej z wykorzystaniem istniejących wodociągów rozdzielczych oraz projektowanych z uwzględnieniem przepisów odrębnych, w tym zaopatrzenia w wodę do celów przeciwpożarowych;
 - b) ścieki komunalne należy odprowadzać wyłącznie projektowanym systemem kanalizacji sanitarnej na miejską oczyszczalnię ścieków, z zastrzeżeniem pkt 1 lit c,
 - c) do czasu realizacji systemu kanalizacji sanitarnej ścieki należy gromadzić w szczelnym zbiorniku bezodpływowym lub stosować indywidualne sposoby oczyszczania ścieków;
 - d) wody opadowe należy odprowadzać systemem kanalizacji deszczowej do cieków albo poprzez lokalne systemy odwodnień powierzchniowych; ścieki deszczowe z terenów użytkowanych i przeznaczonych pod obsługę komunikacyjną, tereny parkingów oraz placów manewrowych winny być oczyszczane zgodnie z przepisami szczególnymi;
 - 2) system energetyczny:
 - a) zaopatrzenie w energię elektryczną: realizowane jest poprzez sieć średniego i niskiego napięcia; modernizację oraz budowę sieci, w tym stacji transformatorowych, należy wykonywać zgodnie z realizacją ustaleń planu; stacje transformatorowe należy sytuować na wydzielonych działkach z dojazdem z ulicy publicznej;
 - b) zaopatrzenie w gaz: budowa sieci gazowej jest możliwa na warunkach określonych przez zarządcę sieci, pod warunkiem ekonomicznej opłacalności przedsięwzięcia;
 - c) zaopatrzenie w ciepło: realizacja z wykorzystaniem proekologicz-

nych, indywidualnych systemów ciepłych; zakaz realizacji indywidualnych kotłowni bazujących na bezpośrednim spalaniu węgla i odpadów o sprawności energetycznej poniżej 80%

- 3) systemy informatyczne – sieć telekomunikacyjna, sieć telewizji kablowej, sieć internetowa: realizacja nowych sieci na zasadach ogólnych zgodnie z przepisami szczególnymi;

§ 8

Szczegółne warunki zagospodarowania terenów i ograniczenia w ich użytkowaniu

1. Ustala się szczególne warunki zagospodarowania terenu i ograniczenia w jego użytkowaniu w zasięgu następujących stref:
 - 1) strefa obsługi technicznej oraz strefa ochronna sieci i urządzeń infrastruktury technicznej przedstawiona graficznie na rysunku planu
 - 2) strefa wokół cieków i zbiorników wodnych którą stanowi pas terenu o szerokości 5,0m otaczający tereny wód powierzchniowych,
 - 3) strefy wokół cmentarza w odległości 50,0m od granic cmentarza
2. W związku z ust. 1 pkt 1 dla terenów położonych w strefie obsługi technicznej i ochronnej od sieci infrastruktury technicznej ustala się, że ewentualna realizacja zabudowy bądź jej zbliżenie do sieci infrastruktury technicznej możliwa jest przy zachowaniu warunków administratorów sieci.
3. W związku z ust. 1 pkt 2 dla terenów położonych w strefie wokół cieków i zbiorników wodnych ustala się, zakaz zabudowy z zastrzeżeniem § 21 ust. 2, a także realizacji ogrodzeń nieruchomości przyległych do terenów wód powierzchniowych w odległości mniejszej niż 1,5m od linii brzegu,
4. W związku z ust. 1 pkt 3 dla terenów położonych w strefie wokół cmentarza ustala się zakaz zabudowy dla budynków mieszkalnych.

§ 9

Ustalenia dotyczące ochrony dziedzictwa kulturowego

1. Ustala się strefę „A” ścisłej ochrony konserwatorskiej krajobrazu kulturowego w obszarze granic ustalonych w tekście i na rysunku planu.
2. Przedmiotem ochrony konserwatorskiej ustalonej w ust. 1. są obiekty zabytkowe wraz z otoczeniem, jak niżej:
 - 1) Kościół parafialny pod wezwaniem Serca Jezusowego (ul. Armii Krajowej) wraz z plebanią oraz obszarem cmentarza – w granicach strefy ochrony konserwatorskiej ustalonej na rysunku planu

3. Celem ochrony w strefie konserwatorskiej ustalonej w ust. 1 jest zachowanie obiektów wymienionych w ust. 2 wraz z ich historycznym otoczeniem.
4. W strefie ochrony konserwatorskiej ustalonej w ust. 1 obowiązują następujące ustalenia:
 - 1) zachowanie obiektów wymienionych w ust. 2. w stanie niezmienionym który należy rozumieć jako zachowanie gabarytu budynków, kształtu dachów, detali i wystroju elewacji, układu kompozycyjnego, utrzymanie bez zmian nagrobków wzniesionych przed 1945 r. zachowanie i ochrona starodrzewu,
 - 2) zakaz realizowania na obiektach oraz w strefie ochrony konserwatorskiej urządzeń reklamowych i innych nie związanych z funkcją obiektu;
5. Ustala się strefę „B” częściowej ochrony konserwatorskiej krajobrazu kulturowego w obszarze granic ustalonych w tekście i na rysunku planu.
6. Przedmiotem ochrony konserwatorskiej ustalonej w ust. 5. są obiekty zabytkowe wraz z otoczeniem, jak niżej:
 - 1) zespół dawnych zabudowań dworskich: obora, stajnia przyległa do obory (rejestr zabytków nr 744/66) – w granicach strefy ochrony konserwatorskiej ustalonej na rysunku planu
 - 2) zespół sakralny Kalwarii Pszowskiej tj. kościół p.w. Zmartwychwstania Pańskiego oraz zespół kaplic i krzyży w otoczeniu kościoła (rejestr zabytków nr 121/04) – w granicach strefy ochrony konserwatorskiej ustalonej na rysunku planu
 - 3) rejon ulicy Armii Krajowej od skrzyżowania z ul. Kolberga do skrzyżowania z ul. Gen. Stefana Grota - Roweckiego wraz z zabytkowymi budynkami przy ul. Armii Krajowej nr 2, 28, 30, 50, 54 oraz 56 – w granicach strefy ochrony konserwatorskiej ustalonej na rysunku planu,
 - 4) krzyże, kapliczki i figury przydrożne (zlokalizowane: ul. Władysława Andersa, narożnik ulicy Armii Krajowej i ul. Dolnej, narożnik ulicy Armii Krajowej i ul. dr. Krasickiego, ul. Armii Krajowej przy kościele parafialnym, ul. Kolberga, na terenie Kalwarii Pszowskiej) – wraz z otoczeniem zwierający się w okręgu o promieniu 5m, którego środkiem jest krzyż, kapliczka lub figura przydrożna;
7. Celem ochrony w strefie konserwatorskiej ustalonej w ust. 5 jest zachowanie obiektów wymienionych w ust. 6 wraz z ich historycznym otoczeniem.
8. W strefie ochrony konserwatorskiej ustalonej w ust. 5 obowiązują następujące ustalenia:
 - 1) zachowanie obiektów wymienionych w ust. 6. w stanie niezmienionym który należy rozumieć jako zachowanie gabarytu budynków, kształtu dachów, detali i wystroju elewacji;
 - 2) zakaz realizowania na obiektach oraz w strefie ochrony konserwatorskiej urządzeń reklamowych z wyjątkiem szyldów w parterze budynków, informujących o prowadzonej wewnątrz działalności;

9. Ustala się, że wszelkie działania inwestycyjne wpływające na wygląd zewnętrzny obiektów oraz układ urbanistyczny na obszarze ustalonych stref ochrony konserwatorskiej „A” oraz „B” a także w obrębie obiektów zabytkowych oznaczonych na rysunku planu wymagają uzyskania opinii konserwatorskiej.
10. Ustala się, że wszelkie prace ziemne w obrębie stanowisk archeologicznych oznaczonych na rysunku planu muszą być poprzedzone badaniami archeologicznymi.

§ 10

Ustalenia dotyczące systemu komunikacji

1. Przebudowa, rozbudowa i naprawa dróg istniejących realizowana może być wyłącznie w uzgodnieniu z administratorem drogi oraz w porozumieniu z administratorami sieci infrastruktury technicznej związanej z obsługą techniczną drogi.
2. Szczegółowe rozwiązania parametrów ulic i skrzyżowań należy opracować w projektach budowlanych inwestycji, w uzgodnieniu z administratorami dróg;
3. Fragmenty terenów komunikacji drogowej oraz pieszej nieużytkowane jako nawierzchnie utwardzone należy zagospodarować zielenią.
4. Tereny dróg wewnętrznych przedstawione orientacyjnie na rysunku planu, o zalecanej szerokości pasa drogowego 6m powinny posiadać jezdnię o szerokości co najmniej 3,5m z wydzielonymi zatorami do mijania się pojazdów;
5. Drogi wewnętrzne bez przejazdu należy zakończyć placem do zawracania o średnicy co najmniej 12m;

§ 11

Sposoby i terminy tymczasowego zagospodarowania i użytkowania terenu

Ustala się do czasu zagospodarowania terenów zgodnie z przepisami niniejszej uchwały możliwość tymczasowego wykorzystania i użytkowania terenów.

Rozdział 2

Ustalenia szczegółowe dla terenów

§ 12

Tereny zabudowy usługowej

1. Ustala się tereny oznaczone na rysunku planu symbolami **1U ÷ 7U**, których przeznaczenie podstawowe to zabudowa usługowa.

2. Dla terenów, o którym mowa w ust. 1 ustala się:
- 1) przeznaczenia dopuszczalne:
 - a) obiekty i urządzenia usług publicznych
 - b) mieszkania, o ile stanowią część obiektu usługowego,
 - c) ulice, place, parkingi, ścieżki rowerowe, chodniki,
 - d) zieleń parkowa, zadrzewienia, trawniki, obiekty i urządzenia małej architektury,
 - e) garaże dla samochodów, o ile są wbudowane w obiekty o funkcji usługowej lub handlowej, budynki gospodarcze,
 - f) sieci i urządzenia infrastruktury technicznej,
 - g) stałe i tymczasowe urządzenia reklamowe
 - 2) przeznaczenia zabronione:
 - a) obiekty i urządzenia produkcji rolniczej, zwierzęcej i ogrodniczej oraz inne o uciążliwości oddziaływania wykraczającej poza teren wzmiankowany w ust. 1
 - b) budynki o wyłącznej funkcji mieszkaniowej,
 - c) place składowe, składowiska odpadów,
 - 3) parametry i wskaźniki kształtowania zabudowy oraz zagospodarowania terenu:
 - a) maksymalna wysokość urządzeń reklamowych oraz zabudowy – 12,0m
 - b) maksymalny wskaźnik intensywności zabudowy – 0,7
 - c) udział powierzchni terenu biologicznie czynnej – minimum 10%
 - d) zachowanie nieprzekraczalnych linii zabudowy – zgodnie z rysunkiem planu
 - e) zachowanie odległości od sieci infrastruktury technicznej w strefach izolacyjnych oraz ochronnych, z zastrzeżeniem jak w § 8 ust. 2
 - f) powierzchnia wydzielanej działki nie mniejsza niż 600m² oraz jej szerokość nie mniejsza niż 20m
 - g) stosowanie dachów płaskich lub spadzistych o symetrycznych kątach spadku połaci dachowych
 - h) zapewnienie miejsc parkingowych w obrębie działki przeznaczonej do inwestycji w ilości minimum 1 miejsce na każde 40m² powierzchni całkowitej obiektu o funkcji usługowej oraz minimum 1 miejsce na każde mieszkanie.

§ 13

Tereny usług publicznych

1. Ustala się tereny oznaczone na rysunku planu symbolami **1UP ÷ 6UP**, których przeznaczenie podstawowe to usługi publiczne.
2. Dla terenów, o którym mowa w ust. 1 ustala się:

- 1) przeznaczenia dopuszczalne:
 - a) obiekty i urządzenia usług komercyjnych
 - b) mieszkania, o ile stanowią część obiektu usług publicznych,
 - c) ulice, place, parkingi, ścieżki rowerowe, chodniki,
 - d) zieleń parkowa, zadrzewienia, trawniki, obiekty i urządzenia małej architektury,
 - e) garaże dla samochodów, o ile są wbudowane w obiekty o funkcji usługowej lub handlowej, budynki gospodarcze,
 - f) sieci i urządzenia infrastruktury technicznej,
 - g) stałe i tymczasowe urządzenia reklamowe
- 2) przeznaczenia zabronione:
 - a) obiekty i urządzenia produkcji rolniczej, zwierzęcej i ogrodniczej oraz inne o uciążliwości oddziaływania wykraczającej poza teren wzmiankowany w ust. 1
 - b) budynki o wyłącznej funkcji mieszkaniowej,
 - c) place składowe, składowiska odpadów,
- 3) parametry i wskaźniki kształtowania zabudowy oraz zagospodarowania terenu:
 - a) maksymalna wysokość urządzeń reklamowych oraz zabudowy – 12,0m
 - b) maksymalny wskaźnik intensywności zabudowy – 0,7
 - c) udział powierzchni terenu biologicznie czynnej – minimum 20%
 - d) zachowanie nieprzekraczalnych linii zabudowy – zgodnie z rysunkiem planu
 - e) zachowanie odległości od sieci infrastruktury technicznej w strefach izolacyjnych oraz ochronnych, z zastrzeżeniem jak w § 8 ust. 2
 - f) powierzchnia wydzielanej działki nie mniejsza niż 1000m² oraz jej szerokość nie mniejsza niż 20m
 - g) stosowanie dachów płaskich lub spadzistych o symetrycznych kątach spadku połaci dachowych
 - h) zapewnienie miejsc parkingowych w obrębie działki przeznaczonej do inwestycji w ilości minimum 1 miejsce na każde 40m² powierzchni całkowitej obiektu o funkcji usługowej oraz minimum 1 miejsce na każde mieszkanie.

§ 14

Tereny zabudowy mieszkaniowej jednorodzinnej

1. Ustala się tereny oznaczone na rysunku planu symbolami **1MN ÷ 79MN**, których przeznaczenie podstawowe to zabudowa mieszkaniowa jednorodzinna.
2. Dla terenów, o których mowa w ust. 1 ustala się:

- 1) przeznaczenia dopuszczalne:
 - a) obiekty i pomieszczenia usługowe pod warunkiem, że będą wbudowane do budynków mieszkalnych lub zblokowane z tymi budynkami,
 - b) jednokondygnacyjne budynki gospodarcze oraz garaże o maksymalnie dwóch stanowiskach dla samochodów osobowych
 - c) ogrody przydomowe, obiekty i urządzenia małej architektury,
 - d) sieci i urządzenia infrastruktury technicznej, drogi wewnętrzne,
- 2) przeznaczenia zabronione:
 - a) wszelkiego rodzaju obiekty i użytkowania terenów, których funkcjonowanie może wpłynąć na zakłócenie spokoju lub stanu sanitarnego terenów mieszkaniowych, a w szczególności:
 - obiekty i urządzenia produkcyjne, warsztaty kamieniarskie, stolarskie, ślusarskie, warsztaty naprawy i obsługi samochodów, stacje paliw
 - obiekty związane z produkcją rolną,
 - b) garaże dla samochodów ciężarowych,
 - c) garaże dla samochodów osobowych w ilości większej niż 2 stanowiska na 1 mieszkanie w budynku mieszkalnym,
- 3) parametry i wskaźniki kształtowania zabudowy oraz zagospodarowania terenów:
 - a) maksymalna wysokość zabudowy – 12,0m
 - b) maksymalny wskaźnik intensywności zabudowy – 0,4,
 - c) udział powierzchni terenu biologicznie czynnej – minimum 40%
 - d) zachowanie nieprzekraczalnych linii zabudowy – zgodnie z rysunkiem planu
 - e) zachowanie odległości od sieci infrastruktury technicznej w strefach izolacyjnych oraz ochronnych, z zastrzeżeniem jak w § 8 ust. 2
 - f) powierzchnia wydzielanej działki nie mniejsza niż 700m² oraz jej szerokość nie mniejsza niż 18m;
 - g) stosowanie dachów spadzistych o symetrycznych kątach spadku połaci dachowych mieszczących się w przedziale 20° ÷ 45°

§ 15

Tereny zabudowy zagrodowej

1. Ustala się tereny oznaczone na rysunku planu symbolami **1RM ÷ 10RM**, których przeznaczenie podstawowe to zabudowa zagrodowa.
2. Dla terenów, o których mowa w ust. 1 ustala się:
 - 1) przeznaczenia dopuszczalne:
 - a) obiekty i pomieszczenia usługowe,

- b) obiekty produkcyjne związane z gospodarką rolną i przetwórstwem rolno-spożywczym
 - c) jednokondygnacyjne budynki gospodarcze oraz garaże o maksymalnie dwóch stanowiskach dla samochodów osobowych,
 - d) ogrody przydomowe, obiekty i urządzenia małej architektury,
 - e) sieci i urządzenia infrastruktury technicznej, drogi wewnętrzne,
 - 2) przeznaczenia zabronione:
 - a) wszelkiego rodzaju obiekty i użytkowania terenów, których funkcjonowanie może wpłynąć na zakłócenie spokoju lub stanu sanitarnego terenów zabudowy zagrodowej a w szczególności warsztaty naprawy i obsługi samochodów, stacje paliw
 - b) garaże dla pojazdów nie związanych z funkcjonowaniem gospodarstwa rolnego,
 - c) garaże dla samochodów osobowych w ilości większej niż 2 stanowiska na 1 mieszkanie w budynku mieszkalnym,
- 3) parametry i wskaźniki kształtowania zabudowy oraz zagospodarowania terenów:
 - a) maksymalna wysokość zabudowy – 12,0m
 - b) maksymalny wskaźnik intensywności zabudowy – 0,4,
 - c) udział powierzchni terenu biologicznie czynnej – minimum 40%
 - d) zachowanie nieprzekraczalnych linii zabudowy – zgodnie z rysunkiem planu
 - e) zachowanie odległości od sieci infrastruktury technicznej w strefach izolacyjnych oraz ochronnych, z zastrzeżeniem jak w § 8 ust. 2
 - f) powierzchnia wydzielanej działki nie mniejsza niż 1000m² oraz jej szerokość nie mniejsza niż 18m;
 - g) stosowanie dachów spadzistych o symetrycznych kątach spadku połaci dachowych mieszczących się w przedziale 20° ÷ 45°

§ 16

Tereny rolnicze

1. Ustala się tereny oznaczone na rysunku planu symbolami **1R ÷ 26R**, których przeznaczenie podstawowe to produkcja rolnicza.
2. Dla terenów, o których mowa w ust. 1 ustala się:
 - 1) przeznaczenia dopuszczalne:
 - a) dojazdy do nieruchomości, drogi wewnętrzne, ścieżki rowerowe i spacerowe,
 - b) sieci i urządzenia infrastruktury technicznej,
 - 2) przeznaczenia zabronione:
 - a) zakaz zabudowy z wyjątkiem budowli wzmiankowanych w p. 1 lit. b;
 - b) składowanie odpadów przemysłowych i komunalnych;

§ 17

Tereny zieleni nieurządzonej

1. Ustala się tereny oznaczone na rysunku planu symbolami **1ZE ÷ 27ZE**, których przeznaczenie podstawowe to zieleń nieurządzona.
2. Dla terenów, o których mowa w ust. 1 ustala się:
 - 1) przeznaczenia dopuszczalne:
 - a) produkcja rolnicza związana z gospodarczym wykorzystaniem użytków zielonych, zieleń ogrodów przydomowych,
 - b) dojazdy do nieruchomości, ścieżki rowerowe i spacerowe,
 - c) sieci i urządzenia infrastruktury technicznej,
 - 2) przeznaczenia zabronione:
 - a) zakaz zabudowy z wyjątkiem budowli wzmiankowanych w p.1 lit. c;
 - b) składowanie odpadów przemysłowych i komunalnych;

§ 18

Tereny lasów i zalesień

1. Ustala się tereny oznaczone na rysunku planu symbolami **1ZL ÷ 15ZL**, których przeznaczenie podstawowe to lasy.
2. Dla terenów o których mowa w ust. 1 ustala się:
 - 1) przeznaczenia dopuszczalne:
 - a) dojazdy do nieruchomości, ścieżki rowerowe i spacerowe;
 - b) sieci i urządzenia infrastruktury technicznej,
 - 2) przeznaczenia zabronione:
 - a) zakaz zabudowy oraz realizacji wszelkiego rodzaju obiektów kubaturowych;
 - a) składowanie odpadów przemysłowych i komunalnych;

§ 19

Tereny zieleni rekreacyjnej i sportowej

1. Ustala się tereny oznaczone na rysunku planu symbolami **1ZS ÷ 3ZS**, których przeznaczenie podstawowe to zieleń rekreacyjna i sportowa.
2. Dla terenów, o których mowa w ust. 1 ustala się:
 - 1) przeznaczenia dopuszczalne:
 - a) dojazdy do nieruchomości, ścieżki rowerowe i spacerowe, narciarskie trasy biegowe;
 - b) sieci i urządzenia infrastruktury technicznej
 - c) elementy i urządzenia małej architektury, boiska sportowe, sezonowe obiekty gastronomiczne;
 - 2) przeznaczenia zabronione:
 - a) zakaz zabudowy z wyjątkiem budowli wzmian-

- kowanych w pkt 1 lit. b i c
- b) składowanie odpadów przemysłowych i komunalnych;

§ 20

Tereny cmentarzy

1. Ustala się tereny oznaczone symbolem **1ZC i 2ZC**, których przeznaczenie podstawowe to cmentarze.
2. Dla terenów, o których mowa w ust. 1 ustala się:
 - 1) przeznaczenia dopuszczalne:
 - a) dojazdy do nieruchomości, ścieżki cmentarne, aleje;
 - b) kaplice cmentarne, domy przedpogrzebowe, szalety publiczne, obiekty gospodarcze związane z funkcjonowaniem cmentarza,
 - c) sieci i urządzenia infrastruktury technicznej niezbędne dla funkcjonowania cmentarza,
 - 2) przeznaczenia zabronione:
 - a) obiekty i urządzenia nie związane z funkcjonowaniem cmentarza

§ 21

Tereny wód powierzchniowych

1. Ustala się tereny oznaczone symbolami **1WS ÷ 47WS**, których przeznaczenie podstawowe to wody powierzchniowe.
2. Dla terenów, o których mowa w ust. 1 ustala się:
 - 1) przeznaczenia dopuszczalne – urządzenia wodne oraz wszelkie urządzenia zmierzające do zachowania spływu, poprawy czystości oraz zwiększenia dotychczasowej retencji wód,
 - 2) przeznaczenia zabronione – wszelkie obiekty budowlane z wyłączeniem obiektów i urządzeń wzmiankowanych w pkt 1.

§ 22

Tereny infrastruktury technicznej

1. Ustala się tereny oznaczone symbolami **1IT ÷ 5IT**, których przeznaczenie podstawowe to urządzenia i elementy infrastruktury technicznej.
2. Dla terenów, o których mowa w ust. 1 ustala się:
 - 1) przeznaczenia dopuszczalne:
 - a) dojazdy do nieruchomości,
 - b) zieleń urządzona,
 - 2) przeznaczenia zabronione:
 - a) obiekty i urządzenia nie związane z urządzeniami infrastruktury technicznej

§ 23

Tereny komunikacji, drogi publiczne

1. Ustala się tereny komunikacji drogowej oraz pie-

- szej oznaczone na rysunku planu symbolami
- 1) **1KG**, którego przeznaczenie podstawowe to publiczna droga główna,
 - 3) **1KZ i 2KZ**, których przeznaczenie podstawowe to publiczna droga zbiorcza,
 - 4) **1KL i 2KL**, których przeznaczenie podstawowe to publiczna droga lokalna,
 - 5) **1KD ÷ 7KD**, których przeznaczenie podstawowe to publiczna droga dojazdowa,
 - 6) **1KDX i 2KDX**, których przeznaczenie podstawowe to publiczny ciąg pieszojezdny,
 - 7) **1KX**, którego przeznaczenie podstawowe to ciąg pieszy,
3. Dla terenów, o których mowa w ust. 1 ustala się:
- 1) przeznaczenia dopuszczalne:
 - a) obiekty i urządzenia związane z funkcjonowaniem i organizacją ruchu drogowego (w tym ekrany akustyczne),
 - b) sieci i urządzenia infrastruktury technicznej,
 - c) chodniki, ścieżki rowerowe, elementy małej architektury;
 - d) zieleń wysoka w miejscach nie kolidujących z uzbrojeniem terenów
 - 2) przeznaczenia zabronione:
 - a) obiekty kubaturowe
 - b) realizacje powodujące wykopy i nasypy poza liniami rozgraniczającymi dróg
 - 3) parametry i wskaźniki zagospodarowania terenów:
 - a) minimalna szerokość jezdni dróg – zgodnie z przepisami szczególnymi
 - b) ścieżki rowerowe należy realizować o szerokości: jednokierunkowe minimum 1,5m; dwukierunkowe minimum 2,0m

- c) skrzyżowania ścieżek rowerowych z ulicami należy wykonać jako pasy wydzielone przy przejściach dla pieszych
3. Ustala się, że tereny o symbolach **1KG, 1KZ, 2KZ, 1KL, 2KL, 1KD ÷ 7KD** oraz **1KDX i 2KDX** to tereny publiczne.

Rozdział 3

Ustalenia końcowe

§ 24

Dla terenów objętych planem ustala się procentową stawkę służącą do naliczania opłat z tytułu wzrostu wartości nieruchomości w wysokości:

- 1) 15% dla nieruchomości położonych w terenach o symbolach **1U ÷ 7U, 1MN ÷ 79MN, 1RM ÷ 10RM**
- 2) 0% dla nieruchomości położonych w pozostałych terenach.

§ 25


Wykonanie uchwały powierza się Burmistrzowi Miasta Pszów.

§ 26

Uchwała wchodzi w życie po upływie 30 dni od dnia jej ogłoszenia w Dzienniku Urzędowym Województwa Śląskiego.

**PRZEWODNICZĄCA
RADY MIEJSKIEJ W PSZOWIE**

Weronika Lach-Witych

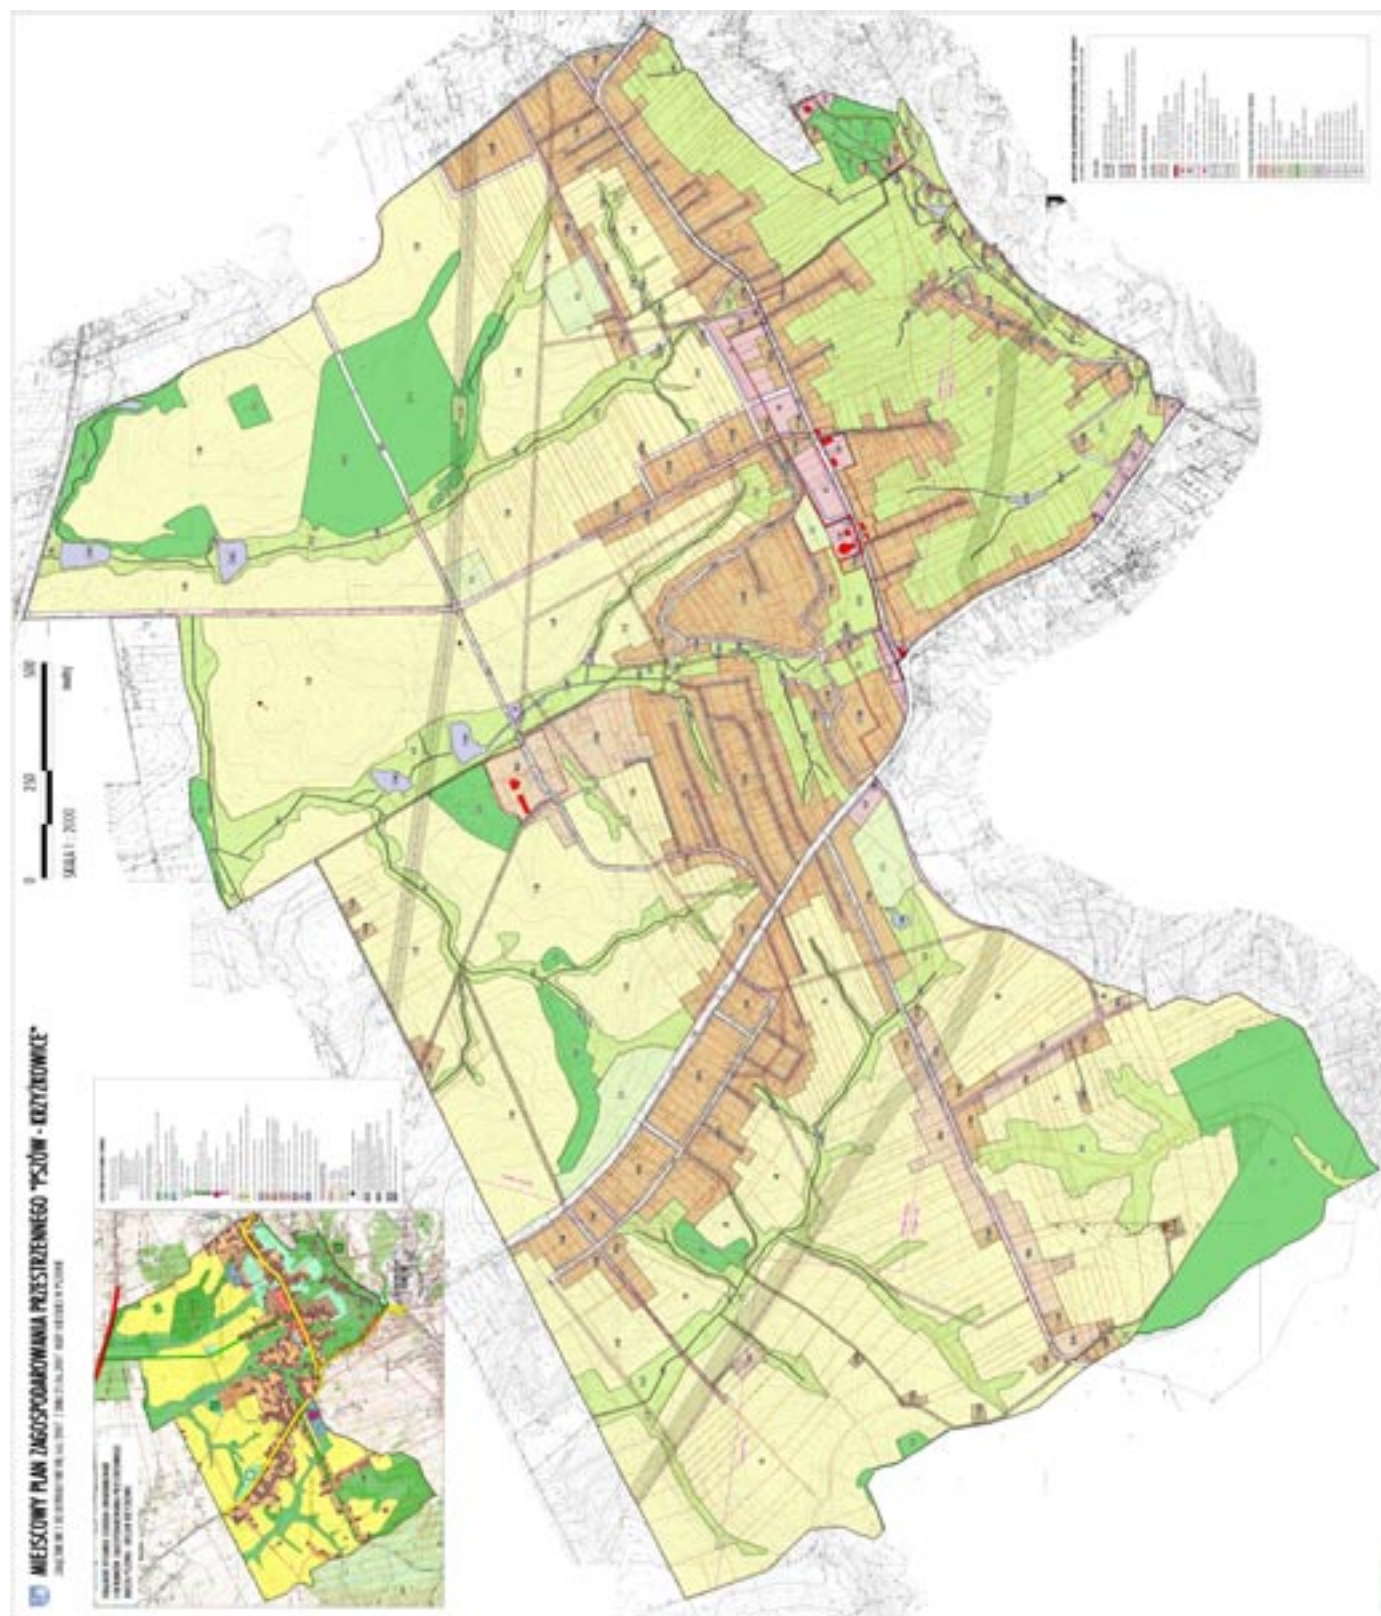

Załącznik Nr 2
do Uchwały Nr VIII/64/2007
Rady Miejskiej w Pszowie
z dnia 21 czerwca 2007 r.

**Rozstrzygnięcie o sposobie rozpatrzenia uwag
do projektu miejscowego planu zagospodarowania przestrzennego „Pszów – Krzyżkowie”**

Lp.	Nr uwagi zgodnie z wykazem w dokumentacji prac planistycz- nych	Data wpływu uwagi	Treść uwagi	Oznaczenie nieruchomości, której dotyczy uwaga	Ustalenia projektu planu dla nieruchomości, której dotyczy uwaga	Uwaga uwzględniona	Uwaga nieuwzględniona
1	2	3	4	5	6	7	8
1.	1.	30.10.2006 r.	Wnosi o przekształcenie parcel pod zabudowę zagrodową.	289/82 i część działki 290/79	1 R – tereny rolnicze 1 ZE – tereny zieleni nie-urządzonej		•
2.	2.	14.11.2006 r.	Wnosi o przekwalifikowanie gruntu na zabudowę mieszkaniową jednorodzinną.	474/75	58 MN – tereny zabudowy mieszkaniowej jednorodzinnej 16 ZE - tereny zieleni nie-urządzonej		•
3.	3.	15.11.2006 r.	Wnosi o przekwalifikowanie działki na budowlaną.	697/52	6 R – tereny rolnicze		•
4.	4.	21.11.2006 r.	Wnoszą aby parcela była w nowym planie zagospodarowania przestrzennego terenem budowlanym.	1382/258	9 ZE - tereny zieleni nie-urządzonej 38 MN – tereny zabudowy mieszkaniowej jednorodzinnej		•
5.	5.	23.11.2006 r.	Wnoszą o przekształcenie gruntu z zabudowy zagrodowej na zabudowę mieszkaniową MN.	692/52	4 RM – tereny zabudowy zagrodowej		•
6.	6.	23.11.2006 r.	Wnosi o możliwość zabudowy fragmentu działki.	494/26	5 R – tereny rolnicze 1 ZE – tereny zieleni nie-urządzonej		•

Lp.	Nr uwagi zgodnie z wykazem w dokumentacji prac planistycz- nych	Data wpływu uwagi	Treść uwagi	Oznaczenie nieruchomości, której dotyczy uwaga	Ustalenia projektu planu dla nieruchomości, której dotyczy uwaga	Uwaga uwzględniona	Uwaga nieuwzględniona
1	2	3	4	5	6	7	8
7.	7.	6.12.2006 r.	Wnioskuję o przekwalifikowanie działki na budowlaną.	619a/59	25 R – tereny rolnicze		•
8.	8.	8.12.2006 r.	Wnioskuję o przeznaczenie działki na zabudowę mieszkaniową.	56	7 ZE – tereny zieleni nie-urządzonej		•
9.	9.	11.12.2006 r.	Wnioskuję o przekwalifikowanie działki na budowlaną.	594/46	8 R – tereny rolnicze		•
10.	1.	10.03.2007 r.	Wnioskuję o przekształcenie działki na budowlaną.	1382/258	10 ZE – tereny zieleni nie-urządzonej		•
11.	3.	3.04.2007 r.	Wnioskuję o przekwalifikowanie działki pod zabudowę mieszkaniową jednorodzinną.	596/46	7 RM – tereny zabudowy zagrodowej		•
12.	4.	13.04.2007 r.	Wnioskuję o przekwalifikowanie działki z rolnej na budowlaną.	797/46	8 R – tereny rolnicze		•
13.	5.	13.04.2007 r.	Wnioskuję o przekwalifikowanie działki z rolnej na budowlaną umożliwiającą w przyszłości budowę domu jednorodzinnego z lokalem gastronomicznym oraz zapleczem.	2067/280	17 ZE – tereny zieleni nie-urządzonej		•

**PRZEWODNICZĄCA
RADY MIEJSKIEJ W PSZOWIE**

Weronika Lach-Witych

**Załącznik Nr 3
do Uchwały Nr VIII/64/2007
Rady Miejskiej w Pszowie
z dnia 21 czerwca 2007 r.**

**Rozstrzygnięcie
o sposobie realizacji zapisanych w planie inwestycji
z zakresu infrastruktury technicznej,
które należą do zadań własnych gminy
oraz o zasadach ich finansowania
zgodnie z przepisami o finansach publicznych**

§ 1

1. Ustala się, że finansowanie zapisanych w planie inwestycji z zakresu infrastruktury technicznej należących do zadań własnych gminy, a także finansowanie wykupu gruntów przeznaczonych do realizacji zadań związanych z ustaleniami planu, nastąpi w oparciu o budżet Miasta Pszów.
2. Ustala się wykorzystanie także innych źródeł finansowania nie wymienionych w ust. 1, w tym

inwestycji ze środków prywatnych oraz środków i programów pomocowych.

§ 2

W sprawie sposobów realizacji zapisanych w planie inwestycji z zakresu infrastruktury technicznej, które należą do zadań własnych gminy ustala się, że Miasto Pszów realizuje sieć wodociągową, kanalizacyjną oraz drogi. Pozostałe sieci uzbrojenia terenu wykonane zostaną przez poszczególnych dysponentów sieci.

§ 3

Wykonanie finansowania inwestycji powierza się Burmistrzowi Miasta Pszów.

**PRZEWODNICZĄCA
RADY MIEJSKIEJ W PSZOWIE**

Weronika Lach-Witych

2522

**UCHWAŁA NR 97/2007
Rady Miasta Siemianowic Śląskich**

z dnia 21 czerwca 2007 r.

**w sprawie uchylenia Uchwały Nr 29/2007 Rady Miasta Siemianowic Śląskich z dnia 25 stycznia 2007 r.
w sprawie zarządzenia poboru opłaty skarbowej w drodze inkasa,
ustalenia wysokości wynagrodzenia za inkaso i wyznaczenia inkasentów**

Na podstawie art. 18 ust. 2 pkt 15, art. 40 ust. 1, art. 42 ustawy z dnia 8 marca 1990 r. o samorządzie gminnym (Dz. U. z 2001 r. Nr 142, poz. 1591, z późn. zm.), art. 8 ust. 2 ustawy z dnia 16 listopada 2006 r. o opłacie skarbowej (Dz. U. z 2006 r. Nr 225, poz. 1635)

Rada Miasta Siemianowic Śląskich
uchwala:

§ 1

Uchylić uchwałę nr 29/2007 Rady Miasta Siemianowic Śląskich z dnia 25 stycznia 2007 r. w sprawie: zarządzenia poboru opłaty skarbowej w drodze inkasa, ustalenia wysokości wynagrodzenia za inkaso i wyznaczenia in-

kasentów, na skutek rezygnacji inkasenta.

§ 2

Wykonanie uchwały powierza się Prezydentowi Miasta Siemianowic Śląskich.

§ 3

Uchwała wchodzi w życie po upływie 14 dni od dnia ogłoszenia w Dzienniku Urzędowym Województwa Śląskiego.

**PRZEWODNICZĄCY
RADY MIASTA**

Andrzej Gościński

2523

Uchwała Nr 180/XIII/07 Rady Miejskiej w Sosnowcu

z dnia 21 czerwca 2007 r.

w sprawie ustalenia opłat za poszczególne czynności związane z usuwaniem i parkowaniem pojazdu usuniętego z drogi na koszt właściciela

Na podstawie art. 130a ust. 6 ustawy Prawo o Ruchu Drogowym z dnia 20 czerwca 1997 r. (tekst jedn. Dz. U. z 2005 r., Nr 108, poz. 908 z późn. zm.), art. 18 ust. 2 pkt 15, art. 40 ust. 1 i art. 41 ust. 1 ustawy o samorządzie gminnym z dnia 8 marca 1990 r. (tekst jedn. Dz. U. z 2001 r., Nr 142, poz. 1591 z późn. zm.), art. 92 ust. 1 pkt 1 ustawy z dnia 5 czerwca 1998 roku o samorządzie powiatowym (tekst jedn. Dz. U. z 2001 r., Nr 142 poz. 1592 z późn. zm.) oraz art. 4 ust. 1 ustawy z dnia 20 lipca 2000 r. o ogłaszaniu aktów normatywnych i niektórych innych aktów prawnych (Dz. U. z 2000 r., Nr 62, poz. 718 z późn. zm.)

Rada Miejska w Sosnowcu
uchwała:

§ 1

Za poszczególne czynności związane z usunięciem pojazdu z drogi na koszt właściciela ustalić stawki opłat za usunięcie pojazdu i jego przemieszczenie przez jednostki wyznaczone przez Prezydenta Miasta Sosnowca do jednego z najbliższych (od miejsca, z którego został usunięty) parkingów strzeżonych wyznaczonych przez Prezydenta Miasta Sosnowca, w wysokości określonej w §2 niniejszej uchwały.

§ 2

1. Opłaty za usunięcie pojazdu z drogi

Tabela 1

Czynność	Pojazdy o dopuszczalnej masie całkowitej		
	do 3,5 ton	od 3,5 ton do 7,5 ton	powyżej 7,5 ton
Dojazd do klienta i powrót do bazy	2,50 zł/km	3,50 zł/km	6,00 zł/km
Holowanie lub przewóz pojazdu	4,00 zł/km	6,50 zł/km	8,00 zł/km
Załadunek i rozładunek /łącznie/	50,00 zł	100,00 zł	150,00 zł
Prace towarzyszące (porządkowanie miejsca zdarzenia z części samochodowych, wyciąganie pojazdu z rowu, wykopu, skarpy, ściąganie z pobocza drogi nieutwardzonej, inne)	25,00 zł	30,00 zł	35,00 zł

2. Opłaty za parkowanie usuniętych pojazdów

Tabela 2

Czynność	Pojazdy o dopuszczalnej masie całkowitej		
	do 3,5 ton	od 3,5 ton do 7,5 ton	powyżej 7,5 ton
Parkowanie	20,00 zł/pierwsza doba	30,00 zł/pierwsza doba	32,00 zł/pierwsza doba
	17,00 zł/druga rozpoczęta doba	18,00 zł/każda następna rozpoczęta doba	19,00 zł/każda następna rozpoczęta doba
	12,00 zł/trzecia rozpoczęta doba i każda następna		

§ 3

1. Opłaty w wysokości wymienionej w § 2 należy uiścić za każdy rozpoczęty kilometr dojazdu i powrotu oraz holowania, a także za każdą rozpoczętą dobę parkowania.
2. Wysokości opłat w § 2 ustalone niniejszą Uchwałą podane są w kwotach netto, do których należy doliczyć obowiązujący podatek VAT w wysokości 22%.

§ 4

Wykonanie Uchwały powierza się Prezydentowi Miasta.

§ 5

Tracą moc Uchwała Nr 102/IX/2003 Rady Miejskiej w Sosnowcu z dnia 27 marca 2003 roku – w sprawie ustalenia opłat za poszczególne czynności związane

z usuwaniem i parkowaniem pojazdu usuniętego z drogi na koszt właściciela oraz Uchwała Nr 531/XXXIII/04 Rady Miejskiej w Sosnowcu z dnia 16 grudnia 2004 roku – w sprawie zmiany Uchwały Nr 102/IX/2003 Rady Miejskiej w Sosnowcu z dnia 27 marca 2003 roku – w sprawie ustalenia opłat za poszczególne czynności związane z usuwaniem i parkowaniem pojazdu usuniętego z drogi na koszt właściciela.

§ 6

Uchwała wchodzi w życie po upływie 14 dni od jej opublikowania w Dzienniku Urzędowym Województwa Śląskiego.

**Przewodniczący
Rady Miejskiej w Sosnowcu**

Daniel Mikłasiński

2524

**UCHWAŁA NR 183/XIII/07
Rady Miejskiej w Sosnowcu**

z dnia 21 czerwca 2007 r.

**w sprawie uchylenia Uchwały Nr 648/XXXIV/01 Rady Miejskiej w Sosnowcu z dnia 28 czerwca 2001 roku
w sprawie utworzenia mieszkań chronionych w strukturach Centrum Usług Socjalnych i Wsparcia
przy ul. Szymanowskiego 5a w Sosnowcu**

Na podstawie art. 18 ust. 2 pkt 9 lit. h, art. 40 oraz art. 42 ustawy z dnia 8 marca 1990 r. o samorządzie gminnym (tekst jednolity: Dz. U. 2001 nr 142 poz. 1591 z późn. zm.) oraz art. 17 ust. 1 pkt 12 ustawy z dnia 12 marca 2004 r. o pomocy społecznej (Dz. U z 2004 r. Nr 64, poz. 593 z późn. zm.)

Rada Miejska w Sosnowcu
uchwała:

§ 1

Uchylić w całości Uchwałę nr 648/XXXIV/01 Rady Miejskiej w Sosnowcu z dnia 28 czerwca 2001 roku w sprawie utworzenia mieszkań chronionych w strukturach Centrum Usług Socjalnych i Wsparcia przy ul.

Szymanowskiego 5a w Sosnowcu.

§ 2

Wykonanie Uchwały powierza się Prezydentowi Miasta Sosnowca.

§ 3

Uchwała wchodzi w życie po upływie 14 dni od dnia ogłoszenia w Dzienniku Urzędowym Województwa Śląskiego.

**Przewodniczący
Rady Miejskiej w Sosnowcu**

Daniel Mikłasiński

2525

UCHWAŁA NR 184/XIII/07 Rady Miejskiej w Sosnowcu

z dnia 21 czerwca 2007 r.

**w sprawie zmiany Uchwały nr 301/XV/99 Rady Miejskiej w Sosnowcu z dnia 25 listopada 1999 r.
w sprawie utworzenia jednostki budżetowej pod nazwą Centrum Usług Socjalnych i Wsparcia
w Sosnowcu przy ul. Szymanowskiego 5a**

Na podstawie art. 18 ust. 2 pkt 9 lit. h oraz art. 40 i 42 ustawy z dnia 8 marca 1990 r. o samorządzie gminnym (tekst jednolity Dz. U. z 2001 r. nr 142, poz. 1591 z późn. zm.), ustawy z dnia 5 czerwca 1998 r. o samorządzie powiatowym (tekst jednolity: Dz. U. z 2001 r. Nr 142, poz. 1592 z późn. zm.), ustawy z dnia 30 czerwca 2005 r. o finansach publicznych (Dz. U. z 2005 r. Nr 249, poz. 2104 z późn. zm.), ustawy z dnia 26 października 1982 r. o wychowaniu w trzeźwości i przeciwdziałaniu alkoholizmowi (tekst jednolity: Dz. U. z 2002 r. Nr 147, poz. 1231 z późn. zm.)

Rada Miejska w Sosnowcu uchwała:

§ 1

Dokonać zmian w Uchwale nr 301/XV/99 Rady Miejskiej w Sosnowcu z dnia 25 listopada 1999r. w sposób następujący:

1. Uchyla się § 3 Uchwały.
2. Dotychczasowy § 4 Uchwały stanowiący Statut jednostki oznaczony jako Załącznik nr 1 do Uchwały, otrzymuje nowe brzmienie jak w Załączniku nr 1.
3. W § 8 Uchwały słowa „Zarządowi Miasta” zastępuje się słowami „Prezydentowi Miasta Sosnowca”.

§ 2

W pozostałym zakresie Uchwała nr 301/XV/99 Miejskiej w Sosnowcu z dnia 25 listopada 1999 r. pozostaje bez zmian.

§ 3

Wykonanie Uchwały powierza się Prezydentowi Miasta Sosnowca.

§ 4

Uchwała wchodzi w życie po upływie 14 dni od dnia ogłoszenia w Dzienniku Urzędowym Województwa Śląskiego.

**Przewodniczący
Rady Miejskiej w Sosnowcu**

Daniel Mikłasiński

**Załącznik nr 1
do Uchwały Nr 184/XIII/07
Rady Miejskiej w Sosnowcu
z dnia 21 czerwca 2007 roku**

STATUT Centrum Usług Socjalnych i Wsparcia w Sosnowcu ul. Szymanowskiego 5a

I. Przepisy ogólne

§ 1

1. Centrum Usług Socjalnych i Wsparcia z siedzibą Sosnowcu przy ul. Szymanowskiego 5a, zwane dalej Centrum, jest jednostką organizacyjną Miasta Sosnowca nie posiadającą osobowości prawnej.
2. Centrum podlega Prezydentowi Miasta Sosnowca.

§ 2

Centrum prowadzi działalność na podstawie obowiązujących przepisów prawa, a w szczególności:

1. uchwały Nr 301/XV/99 Rady Miejskiej w Sosnowcu z dnia 25 listopada 1999 r. w sprawie utworzenia Centrum Usług Socjalnych i Wsparcia z późniejszymi zmianami,
2. ustawy z dnia 12 marca 2004 r. o pomocy społecznej (Dz. U. z 2004 r. Nr 64, poz. 593 z późniejszymi zmianami),
3. ustawy z dnia 8 marca 1990 r. o samorządzie gminnym (tekst jednolity: Dz. U. z 2001 r. Nr 142, poz. 1591 z późniejszymi zmianami),
4. ustawy z dnia 5 czerwca 1998 r. o samorządzie powiatowym (tekst jednolity: Dz. U. z 2001 r. Nr 142, poz. 1592 z późniejszymi zmianami),
5. ustawy z dnia 30 czerwca 2005 r. o finansach publicznych (Dz. U. z 2005 r. Nr 249, poz. 2104 z późniejszymi zmianami),
6. ustawy z dnia 26 października 1982 r. o wychowaniu w trzeźwości i przeciwdziałaniu alkoholizmowi (tekst jednolity: Dz. U. z 2002 r. Nr 147 poz. 1231 z późniejszymi zmianami),
7. ustawy z dnia 14 czerwca 1960 r. Kodeks postępowania administracyjnego (tekst jednolity: Dz. U.

- z 2000 r. Nr 98, poz. 1071 z późniejszymi zmianami),
8. ustawy z dnia 29 lipca 2005 r. o przeciwdziałaniu przemocy w rodzinie (Dz. U. z 2005 r. Nr 180, poz. 1493),
 9. ustawy z dnia 29 stycznia 2004 r. Prawo zamówień publicznych (Dz. U. z 2004 r. Nr 19, poz. 177 z późniejszymi zmianami),
 10. ustawy z dnia 29 września 1994 r. o rachunkowości (tekst jednolity: Dz. U. z 2002 r. Nr 76, poz. 694 z późniejszymi zmianami),
 11. przepisów prawa miejscowego,
 12. niniejszego Statutu.

§ 3

1. Centrum działa na terenie Miasta Sosnowca.
2. Siedzibą Centrum jest nieruchomość położona w Sosnowcu przy ul. Szymanowskiego 5a oddana w zarząd Centrum.

§ 4

Centrum używa pieczęci o treści „Centrum Usług Socjalnych i Wsparcia, ul. Szymanowskiego 5a, 41-219 Sosnowiec”.

II. Cele i zadania Centrum

§ 5

1. Centrum jest jednostką o zasięgu lokalnym powołaną do udzielania pomocy osobom i rodzinom wymagającym wsparcia. Podstawowym celem działalności Centrum jest realizacja zadań własnych z zakresu pomocy społecznej podejmowanych jako zintegrowany system działań profilaktycznych, usamodzielniających, rehabilitacyjnych, adaptacyjnych, kompensacyjnych, terapeutycznych i opiekuńczych zmierzających do optymalnego zaspokojenia potrzeb osób i rodzin znajdujących się trwale lub przejściowo w trudnej sytuacji życiowej, a w szczególności:
 - a. pomoc mieszkańcom Miasta w przezwyciężaniu trudnych sytuacji życiowych w postaci specjalistycznego poradnictwa psychologicznego, prawnego, terapeutycznego i profilaktycznego bez względu na posiadany dochód, prowadząca do życiowego usamodzielnienia oraz integracji ze środowiskiem,
 - b. pomoc w postaci tymczasowego schronienia dla osób bezdomnych, dla osób i rodzin znajdujących się w sytuacji kryzysowej, dla osób wymagających readaptacji społecznej oraz wychowanków placówek opiekuńczo-wychowawczych i rodzin zastępczych,
 - c. organizowanie wsparcia dziennego dzieciom i młodzieży poprzez zapewnienie opieki wycho-

- wawczej i pomocy socjoterapeutycznej, a także wskazywanie alternatywnych form spędzania czasu wolnego,
- d. utrzymanie osoby starszej w jej naturalnym środowisku przez zapewnienie opiekiiennej,
 - e. organizowanie wyżywienia osobom, które własnym staraniem nie mogą go sobie zapewnić,
 - f. organizowanie wyżywienia na wypadek klęski żywiołowej dla osób nią dotkniętych,
 - g. organizowanie różnorodnych form pomocy zmierzających do rozwoju i integracji społeczności lokalnej.
2. Centrum prowadzi obsługę ośrodków wsparcia działających na terenie miasta Sosnowca:
 - Dzienny Dom Pomocy Społecznej nr 1
 - Dzienny Dom Pomocy Społecznej nr 2
 - Ośrodek Opiekuńczy dla Bezdomnych
 - Miejski Ośrodek Opieki i Profilaktyki Dziecka i Rodziny
 - Środowiskowy Dom Samopomocy dla Osób z Zaburzeniami Psychicznymi „SALVE”
 - Stołówka Środowiskowa.
 - 2.1. Obsługa, o której mowa w ust. 2 dotyczy:
 - prowadzenia obsługi finansowo-księgowej
 - prowadzenia obsługi organizacyjno-prawnej i kadrowej
 - zapewnienia obsługi technicznej.
 3. Centrum współdziała z działającymi na terenie Miasta Sosnowca jednostkami organizacyjnymi pomocy społecznej, organizacjami społecznymi, Kościołem Katolickim i innymi kościołami, związkami wyznaniowymi, fundacjami, stowarzyszeniami, organizacjami pożytku publicznego, oraz innymi podmiotami w celu realizacji zadań statutowych.

III. Organizacja wewnętrzna Centrum

§ 6

Pracą Centrum kieruje kierownik, którego zatrudnia i zwalnia Prezydent Miasta Sosnowca na wniosek dyrektora Miejskiego Ośrodka Pomocy Społecznej w Sosnowcu.

§ 7

1. Kierownik kieruje i reprezentuje Centrum na zewnątrz.
2. Kierownik jest pracodawcą w stosunku do osób zatrudnionych w Centrum.
3. Kierownik działa – wobec wszystkich władz, organów, instytucji, przedsiębiorstw i banków – w ramach zwykłego zarządu i jest upoważniony do składania oświadczeń woli oraz do dokonywania czynności prawnych związanych z funkcjonowaniem Centrum mających na celu realizację zadań statutowych Centrum.

4. W celu realizacji zadań kierownik Centrum jest uprawniony do wydawania zarządzeń, regulaminów, w tym regulaminów porządkowych i instrukcji.

5. Kierownik kieruje Centrum przy pomocy:

- a. głównego księgowego,
- b. kierowników wewnętrznych komórek organizacyjnych,
- c. pracowników zatrudnionych na samodzielnych stanowiskach.

§ 8

1. Kierownik Centrum działa zgodnie z przepisami prawa, podejmuje decyzje samodzielnie i ponosi za nie pełną odpowiedzialność.

§ 9

W czasie nieobecności kierownika jednostki, zastępuje go osoba przez niego wyznaczona.

§ 10

1. W skład Centrum wchodzi:
 - a. Dzienny Dom Pomocy Społecznej,
 - b. Ośrodek Interwencji Kryzysowej,
 - c. Mieszkania Chronione,
 - d. Stołówka Środowiskowa,
 - e. Świetlica Socjoterapeutyczna.
2. W strukturze Centrum mogą być wyodrębnione działy, zespoły oraz samodzielne stanowiska. Podział na komórki organizacyjne i ich szczegółowy zakres działania określa Kierownik Centrum w regulaminie organizacyjnym, zatwierdzanym przez Prezydenta Miasta Sosnowca.

IV. Gospodarka finansowa

§ 11

Centrum jest jednostką budżetową Miasta Sosnowca.

§ 12

Gospodarka finansowa Centrum prowadzona jest według zasad określonych w przepisach ustawy o finansach publicznych i o rachunkowości.

§ 13

Finansowanie zadań Centrum następuje:

1. ze środków własnych Miasta,
2. z dotacji celowych z budżetu państwa,
3. z innych prawem dopuszczalnych źródeł.

§ 14

Podstawę gospodarki finansowej stanowi roczny plan rzeczowo-finansowy ustalany przez kierownika Centrum i zatwierdzany przez Radę Miejską w Sosnowcu.

V. Postanowienia końcowe

§ 15

Zmiany Statutu dokonuje się w trybie i na zasadach obowiązujących przy jego nadaniu.

§ 16

W sprawach nie uregulowanych niniejszym Statutem mają zastosowanie aktualne przepisy prawne.

Przewodniczący
Rady Miejskiej w Sosnowcu

Daniel Mikłasiński

2526

UCHWAŁA NR 195/XIII/07 Rady Miejskiej w Sosnowcu

z dnia 21 czerwca 2007 r.

w sprawie zmiany Uchwały Nr 305/XV/99 Rady Miejskiej w Sosnowcu z dnia 25 listopada 1999 r. dotyczącej likwidacji zakładu budżetowego pod nazwą Miejski Ośrodek Opieki i Profilaktyki Dziecka i Rodziny z problemem alkoholowym oraz utworzenia jednostki budżetowej o nazwie Miejski Ośrodek Opieki i Profilaktyki Dziecka i Rodziny z problemem alkoholowym z siedzibą w Sosnowcu przy ul. Kraszewskiego 21

Na podstawie art.18 ust. 2 pkt 9 lit. h oraz art. 40 i 42 ustawy z dnia 8 marca 1990 r. o samorządzie gminnym (tekst jednolity Dz. U. z 2001 r. nr 142, poz. 1591 z późn. zm.), ustawy z dnia 5 czerwca 1998 r. o samorządzie powiatowym (tekst jednolity: Dz. U. z

2001 r. Nr 142, poz. 1592 z późn. zm.), ustawy z dnia 30 czerwca 2005 r. o finansach publicznych (Dz. U. z 2005 r. Nr 249, poz. 2104 z późn. zm.)

Rada Miejska w Sosnowcu

uchwała:

§ 1

Dokonać zmian w Uchwale nr 305/XV/99 Rady Miejskiej w Sosnowcu z dnia 25 listopada 1999 r. w sposób następujący:

1. W nazwie Uchwały słowa: „Miejski Ośrodek Opieki i Profilaktyki Dziecka i Rodziny z problemem alkoholowym” zastąpić słowami: „Miejski Ośrodek Wspierania Rodziny”.
2. W § 2. Uchwały zmienić nazwę z „Miejskiego Ośrodka Opieki i Profilaktyki Dziecka i Rodziny z problemem alkoholowym” na „Miejski Ośrodek Wspierania Rodziny”.
3. Załącznik nr 1 określony w § 4. Uchwały stanowiący statut jednostki otrzymuje nowe brzmienie określone w załączniku nr 1.
4. § 5. otrzymuje nowe brzmienie: „zasady przyjmowania i odpłatności za korzystanie z ośrodków wsparcia działających w systemie pomocy społecznej w Sosnowcu reguluje odrębna Uchwała RM”.
5. W § 6. w miejsce słów: „Zarządowi Miasta” wpisuje się słowa: „Prezydentowi Miasta Sosnowca”.

§ 2

W pozostałym zakresie Uchwała nr 305/XV/99 Miejskiej w Sosnowcu z dnia 25 listopada 1999 r. pozostaje bez zmian.

§ 3

Wykonanie Uchwały powierza się Prezydentowi Miasta Sosnowca.

§ 4

Uchwała wchodzi w życie po upływie 14 dni od dnia ogłoszenia w Dzienniku Urzędowym Województwa Śląskiego.

**Przewodniczący
Rady Miejskiej w Sosnowcu**

Daniel Mikłasiński

**Załącznik Nr 1
do Uchwały Nr 195/XIII/07
Rady Miejskiej w Sosnowcu
z dnia 21 czerwca 2007 roku**

STATUT MIEJSKIEGO OŚRODKA WSPIERANIA RODZINY

I. Przepisy ogólne

§ 1

1. Miejski Ośrodek Wspierania Rodziny, zwany dalej Ośrodkiem jest samodzielną jednostką organizacyjną Miasta Sosnowca, nie posiadającą osobowości prawnej.
2. Ośrodek podlega Prezydentowi Miasta Sosnowca.

§ 2

Miejski Ośrodek Wspierania Rodziny prowadzi działalność na podstawie obowiązujących przepisów prawa, a w szczególności na podstawie:

1. uchwały nr 305/XV/99 Rady Miejskiej w Sosnowcu z dnia 25 listopada 1999r. w sprawie likwidacji samodzielnej jednostki o nazwie Miejski Ośrodek Opieki i Profilaktyki Dziecka i Rodziny z problemem alkoholowym, funkcjonującej w formie zakładu budżetowego i utworzenia gminnej jednostki organizacyjnej pod nazwą Miejski Ośrodek Opieki i Profilaktyki Dziecka i Rodziny z problemem alkoholowym, działającej jako jednostka budżetowa,
2. ustawy z dnia 12 marca 2004 r. o pomocy społecznej (Dz. U z 2004 r. Nr 64, poz. 593 z późniejszymi zmianami),
3. ustawy z dnia 8 marca 1990 r. o samorządzie gminnym (tekst jednolity: Dz. U. z 2001 r. Nr 142, poz. 1591 z późniejszymi zmianami),
4. ustawy z dnia 5 czerwca 1998 r. o samorządzie powiatowym (tekst jednolity: Dz. U. z 2001 r. Nr 142, poz. 1592 z późniejszymi zmianami),
5. ustawy z dnia 30 czerwca 2005 r. o finansach publicznych (Dz. U. z 2005 r. Nr 249, poz. 2104 z późniejszymi zmianami),
6. ustawy z dnia 26 października 1982 r. o wychowaniu w trzeźwości i przeciwdziałaniu alkoholizmowi (tekst jednolity: Dz. U. 2002 r. Nr 147 poz.1231 z późniejszymi zmianami),
7. ustawy z dnia 14 czerwca 1960 r. kodeks postępowania administracyjnego (tekst jednolity: Dz. U. z 2000 r. Nr 98, poz. 1071 z późniejszymi zmianami),
8. ustawy z dnia 29 lipca 2005 r. o przeciwdziałaniu przemocy w rodzinie (Dz. U. z 2005 r. Nr 180, poz. 1493),
9. ustawy z dnia 29 stycznia 2004 r. prawo zamówień publicznych (Dz. U. z 2004 r. Nr 19, poz. 177 z późniejszymi zmianami),
10. ustawy z dnia 29 września 1994 r. o rachunkowości (tekst jednolity: Dz. U. z 2002 r. Nr 76, poz. 694 z późniejszymi zmianami),
11. przepisów prawa miejscowego,
12. niniejszego Statutu.

§ 3

1. Ośrodek działa na terenie Miasta Sosnowca.
2. Siedzibą Ośrodka jest nieruchomość przy ul. Kra-

szewskiego 21, oddana w trwałe zarząd.

3. Ośrodek prowadzi także działalność w obiekcie przy ul. Kraszewskiego 76 w Sosnowcu.

§ 4

Ośrodek używa pieczęci o treści „Miejski Ośrodek Wsparcia Rodziny ul. Kraszewskiego 21, 41-218 Sosnowiec”.

§ 5

Centrum Usług Socjalnych i Wsparcia w Sosnowcu obsługuje jednostkę w zakresie działalności finansowo-księgowej, kadrowej i technicznej.

II. Cele i zadania Ośrodka

§ 6

1. Ośrodek jest jednostką o zasięgu lokalnym, powołaną do udzielania pomocy osobom i rodzinom wymagającym wsparcia.
2. Celem Ośrodka jest podejmowanie działań na rzecz osób i rodzin, w szczególności dotkniętych przemocą domową i alkoholizmem, aby zapobiegać pogłębianiu się występujących dysfunkcji.
3. Usługi Ośrodka realizowane są przez następujące formy działalności:
 - a. pomoc mieszkańcom miasta w przezwyciężaniu trudnych sytuacji życiowych w postaci specjalistycznego poradnictwa psychologicznego, prawnego i profilaktycznego, bez względu na posiadany dochód, prowadząca do życiowego usamodzielnienia oraz integracji ze środowiskiem,
 - b. prowadzenie indywidualnych, grupowych, małżeńskich, rodzinnych, terapii, mediacji, konsultacji, edukacji,
 - c. pomoc w postaci tymczasowego schronienia dla osób i rodzin znajdujących się w sytuacji kryzysowej spowodowanej w szczególności przemocą domową,
 - d. organizowanie wsparcia dziennego dzieciom i młodzieży poprzez wskazywanie alternatywnych form spędzania czasu wolnego,
 - e. organizowanie różnorodnych form pomocy zmierzających do rozwoju i integracji społeczności lokalnej.
4. Ośrodek współdziała z działającymi na terenie Miasta Sosnowca jednostkami organizacyjnymi pomocy społecznej, organizacjami społecznymi, Kościołem Katolickim i innymi kościołami, związkami wyznaniowymi, fundacjami, stowarzyszeniami, organizacjami pożytku publicznego, oraz innymi podmiotami w celu realizacji zadań statutowych.

III. Organizacja wewnętrzna Ośrodka

§ 7

Pracą Ośrodka kieruje kierownik, którego zatrudnia i zwalnia Prezydent Miasta Sosnowca na wniosek dyrektora Miejskiego Ośrodka Pomocy Społecznej.

§ 8

Kierownik Ośrodka:

1. zarządza Ośrodkiem, kieruje jego działalnością oraz ustala jego organizację wewnętrzną i reprezentuje go na zewnątrz,
2. jest pracodawcą w rozumieniu przepisów prawa pracy dla zatrudnionych w Ośrodku pracowników,
3. organizuje w sposób właściwy pracę podległych pracowników,
4. sprawuje nadzór nad majątkiem Ośrodka,
5. tworzy warunki do realizacji przez Ośrodek zadań statutowych poprzez właściwe gospodarowanie środkami określonymi w planie finansowym jednostki i ponosi odpowiedzialność za ich prawidłowe wykorzystanie,
6. w celu realizacji swoich kompetencji jest uprawniony do wydawania zarządzeń, regulaminów, w tym regulaminów porządkowych i instrukcji.

§ 9

Kierownik działa zgodnie z przepisami prawa, podejmuje decyzje samodzielnie i ponosi za nie pełną odpowiedzialność.

§ 10

W strukturze Ośrodka mogą być wyodrębnione działy, zespoły oraz samodzielne stanowiska. Podział na komórki organizacyjne i ich szczegółowy zakres działania określa kierownik Ośrodka w Regulaminie Organizacyjnym, zatwierdzanym przez Prezydenta Miasta Sosnowca.

IV. Gospodarka finansowa Ośrodka.

§ 11

Ośrodek jest jednostką budżetową Miasta Sosnowca.

§ 12

Gospodarka finansowa Ośrodka prowadzona jest według zasad określonych w przepisach ustawy o finansach publicznych i o rachunkowości.

§ 13

Finansowanie zadań Ośrodka następuje:

1. ze środków własnych Miasta,
2. z dotacji celowych z budżetu państwa,
3. z innych prawem dopuszczonych źródeł.

§ 14

Podstawą gospodarki finansowej jest roczny plan rzeczowo-finansowy ustalany przez kierownika Ośrodka i zatwierdzany przez Radę Miejską w Sosnowcu.

V. Postanowienia końcowe

§ 15

Zmiany Statutu dokonuje się w trybie i na zasadach obowiązujących przy jego nadaniu.

§ 16

W sprawach nieuregulowanych niniejszym Statutem mają zastosowanie aktualne przepisy prawne.

Przewodniczący
Rady Miejskiej w Sosnowcu

Daniel Mikłasiński

2527

UCHWAŁA NR IX/42/61/2007 Rady Gminy Suszec

z dnia 28 czerwca 2007 r.

w sprawie uchwalenia miejscowego planu zagospodarowania przestrzennego terenów położonych w sołectwach Rudziczka i Suszec na północ od toru kolejowego PKP do granic z miastem Żory i Orzesze oraz ulic: Piaskowej, Dolnej i Królówka

Na podstawie art. 18 ust. 2 pkt 5, art. 40 ust. 1 i art. 41 ust. 1 i art. 42 ustawy z dnia 8 marca 1990 r. o samorządzie gminnym (tekst jednolity Dz. U. Nr 142, poz. 1591 z 2001 r.) ze zm.; art. 14 ust. 8 i art. 20 ust. 1 ustawy z dnia 27 marca 2003 r. o planowaniu i zagospodarowaniu przestrzennym (Dz. U. Nr 80, poz. 717) ze zm.

**Rada Gminy Suszec
stwierdza zgodność
niniejszego miejscowego planu zagospodarowania
przestrzennego z ustaleniami
Studium uwarunkowań i kierunków
zagospodarowania przestrzennego gminy Suszec
uchwalonego Uchwałą Rady Gminy Suszec
Nr VIII/32/62/2003 z dnia 29 maja 2003 r.
i uchwała**

miejscowy plan zagospodarowania przestrzennego terenów położonych w sołectwach Rudziczka i Suszec na północ od toru kolejowego PKP do granic z miastem Żory i Orzesze oraz ulic: Piaskowej, Dolnej i Królówka.

Rozdział 1

Ustalenia ogólne

§ 1

1. Integralną częścią niniejszej uchwały jest rysunek

planu wykonany na mapie zasadniczej w skali 1 : 2000, który stanowi załącznik numer 1.

2. Załącznikami tekstowymi do uchwały są:
 - 1) stwierdzenie zgodności planu z ustaleniami „Studium uwarunkowań i kierunków zagospodarowania przestrzennego Gminy Suszec” – załącznik numer 2,
 - 2) rozstrzygnięcie w sprawie rozpatrzenia uwag do planu – załącznik numer 3,
 - 3) rozstrzygnięcie o sposobie realizacji zapisanych w planie inwestycji z zakresu infrastruktury technicznej, które należą do zadań własnych gminy oraz zasadach ich finansowania zgodnie z przepisami o finansach publicznych – załącznik numer 4.

§ 2

Ilekoć w dalszych przepisach niniejszej uchwały jest mowa o:

- 1) **uchwale** – należy przez to rozumieć niniejszą uchwałę Rady Gminy w Suszcu,
- 2) **planie** – należy przez to rozumieć tekst i rysunek miejscowego planu zagospodarowania przestrzennego na północ od toru kolejowego PKP do granic z miastem Żory i Orzesze oraz ulic: Piaskowej, Dolnej i Królówka.
- 3) **rysunku planu** – należy przez to rozumieć rysunek wykonany na mapie zasadniczej w skali 1 : 2 000 stanowiący załącznik do uchwały, o którym mowa w art. 20 ust. 1 ustawy,

- 4) **tekście planu** – należy przez to rozumieć treść uchwały, o której mowa w art. 20 ust. 1 ustawy,
- 5) **ustawie** – należy przez to rozumieć ustawę z dnia 27 marca 2003 r. o planowaniu i zagospodarowaniu przestrzennym (Dz. U. Nr 80, poz. 717 ze zm.),
- 6) **przepisach szczególnych** – należy przez to rozumieć obowiązujące przepisy ustaw wraz z aktami wykonawczymi, szczególne w stosunku do ustawy o planowaniu i zagospodarowaniu przestrzennym,
- 7) **zabudowie jednorodzinnej** – należy przez to rozumieć jeden budynek mieszkalny jednorodzinny lub zespół takich budynków wraz z budynkami garażowymi i gospodarczymi,
- 8) **powierzchni biologicznie czynnej** – należy przez to rozumieć grunt rodzimy oraz wodę powierzchniową na terenie działki budowlanej, a także 50% sumy powierzchni tarasów i stropodachów o powierzchni nie mniejszej niż 10m², urządzonych jako stałe trawniki lub kwietniki na podłożu zapewniającym im naturalną wegetację.

§ 3

1. Określa się następujący przedmiot ustaleń planu:
 - 1) Przeznaczenie terenów oraz linie rozgraniczające tereny o różnym przeznaczeniu lub różnych zasadach zagospodarowania;
 - 2) Zasady ochrony i kształtowania ładu przestrzennego;
 - 3) Zasady ochrony środowiska, przyrody i krajo-brazu kulturowego;
 - 4) Zasady ochrony dziedzictwa kulturowego i zabytków oraz dóbr kultury współczesnej;
 - 5) Wymagania wynikające z potrzeb kształtowania przestrzeni publicznych;
 - 6) Parametry i wskaźniki kształtowania zabudowy oraz zagospodarowania terenu, w tym linie zabudowy, gabaryty obiektów i wskaźniki intensywności zabudowy;
 - 7) Granice i sposoby zagospodarowania terenów lub obiektów podlegających ochronie, ustalone

na podstawie odrębnych przepisów, w tym terenów górniczych, a także narażonych na niebezpieczeństwo powodzi oraz zagrożonych osuwaniem się mas ziemnych;

- 8) Szczegółowe zasady i warunki scalania i podziału nieruchomości objętych planem miejscowym;
 - 9) Szczegółowe warunki zagospodarowania terenów oraz ograniczenia w ich użytkowaniu, w tym zakaz zabudowy;
 - 10) Zasady modernizacji, rozbudowy i budowy systemów komunikacji i infrastruktury technicznej;
 - 11) Sposób i termin tymczasowego zagospodarowania, urządzania i użytkowania terenów;
 - 12) Stawki procentowe na podstawie, których ustala się opłatę, o której mowa w art. 36 ust. 4 ustawy.
2. Przedmiot ustaleń planu, w podziale na jednoznacznie wyznaczone tereny o różnym przeznaczeniu wiodącym i dopuszczalnym, został opisany w ustaleniach szczegółowych zawartych w rozdziale 2. Problemy, zjawiska i obiekty nie występujące na obszarze objętym planem nie zostały uwzględnione w tekście i rysunku planu.

§ 4

1. Przedmiotem ustaleń tekstowych uchwały oraz graficznych rysunku planu, są tereny jednoznacznie wyznaczone liniami rozgraniczającymi. Każdy z rozgraniczonych terenów oznaczony jest symbolem odpowiadającym przeznaczeniu.
2. Dla terenów niniejszego planu wprowadza się oznaczenie literowe na początku symbolu - B, oznaczające obszar jednostki strukturalnej wydzielonej w granicach gminy.
3. Zastosowane w planie pozostałe symbole oznaczają:
 - a) cyfrowe – kolejny numer terenu w ramach obszaru objętego planem,
 - b) literowe – przeznaczenie wiodące terenu.
4. Obowiązuje następująca symbolika:

TERENY ZABUDOWY MIESZKANIOWEJ JEDNORODZINNEJ	MN
TERENY ZABUDOWY MIESZKANIOWEJ WIELORODZINNEJ	MW
TERENY OBIEKTÓW PRODUKCYJNYCH, SKŁADÓW I MAGAZYNÓW	P
TERENY LASÓW	ZL
TERENY ZAGOSPODAROWANIA MAS SKALNYCH I ZIEMNYCH	PR
TERENY POPRZEMYSŁOWE W TRAKCIE REKULTYWACJI	ZL/PR
TERENY ZIELENI IZOLACYJNEJ	ZI
TERENY ZIELENI NISKIEJ	RZ
TERENY ROLNICZE	R
TERENY OGRODÓW DZIAŁKOWYCH	ZD
TERENY WÓD POWIERZCHNIOWYCH	WS
TERENY KOMUNIKACJI – DROGA LOKALNA	KDL
TERENY KOMUNIKACJI – DROGA DOJAZDOWA	KDD
TERENY KOMUNIKACJI KOLEJOWEJ	KK

5. Na terenach, o których mowa w ust. 1 ustala się przeznaczenie wiodące i dopuszczalne:
 - a) przeznaczenie wiodące – zdefiniowane dla terenu jest oznaczone w tekście i na rysunku planu symbolem z oznaczeniem terenu (ust.4) i odpowiada przeznaczeniu oraz zagospodarowaniu, które przeważa w terenie wyznaczonym konkretnymi liniami rozgraniczającymi,
 - b) przeznaczenie dopuszczalne – należy przez to rozumieć, iż poza zdefiniowanym przeznaczeniem wiodącym, w analizowanym terenie występują inne funkcje i formy zagospodarowania, które wzbogacają lub uzupełniają przeznaczenie wiodące. Warunki i zasady realizacji przeznaczenia uzupełniającego określają zapisy planu.
6. Na rysunku planu obowiązują oznaczenia graficzne:
 - 1) linie rozgraniczające tereny o różnym przeznaczeniu i różnych zasadach zagospodarowania,
 - 2) nieprzekraczalne linie zabudowy,
 - 3) numery i symbole terenów jednoznacznie wydzielonych,
 - 4) linie urządzeń infrastruktury technicznej,
 - 5) strefy ochronne linii przesyłowych sieci energetycznej,
 - 6) zasięg terenu górniczego KWK „Krupiński”,
 - 7) rurociąg wód słonych,
 - 8) strefa ochronna rurociągu wód słonych,
 - 9) granica Parku Krajobrazowego Cysterskie Kompozycje Krajobrazowe Rud Wielkich,
 - 10) granica otuliny Parku Krajobrazowego Cysterskie Kompozycje Krajobrazowe Rud Wielkich.
7. Na obszarze objętym planem nie występują tereny osuwiskowe i zalewowe, w związku z czym nie oznaczono ich na rysunku planu.
8. Obszar objęty planem w całości zlokalizowany jest na terenie i obszarze górniczym – „Suszec III” eksploatowanym przez KWK „Krupiński”.

Rozdział 2

Ustalenia szczegółowe

§ 5

**Dla terenów zainwestowanych
i przeznaczonych do zainwestowania,
oznaczonych symbolami B1MN ÷ B8MN ustala się:**

1. Przeznaczenie terenu:

- 1) Przeznaczenie wiodące – **zabudowa mieszkaniowa jednorodzinna**
- 2) Przeznaczenie dopuszczalne:
 - a) budynki gospodarcze, garaże,
 - b) zieleń izolacyjna, przydomowa itp.,
 - c) usługi komercyjne,
 - d) urządzenia rekreacji przydomowej (altany, baseny, kominki, itp.),

e) obiekty i sieci infrastruktury technicznej.

2. Zasady ochrony i kształtowania ładu przestrzennego – realizacja nowej zabudowy wymaga:

- 1) uwzględnienia istniejącego zagospodarowania w trakcie realizacji inwestycji,
- 2) zachowania wysokich walorów estetycznych obiektów.

3. Zasady ochrony środowiska, przyrody i krajobrazu kulturowego.

- 1) Wprowadza się zakaz lokalizacji wszelkich przedsięwzięć mogących znacząco oddziaływać na środowisko, wymagających sporządzenia raportu o oddziaływaniu na środowisko oraz tych, dla których raport może być wymagany.
- 2) Wprowadza się bezwzględny zakaz prowadzenia działalności, której uciążliwość wykraczałaby poza granice działki, na której będzie zlokalizowana.
- 3) Wprowadza się zakaz składowania odpadów.
- 4) Dopuszcza się gromadzenie odpadów wytworzonych na własnej działce, ilość i czas gromadzenia muszą być uzasadnione stosowaną technologią wywozu i utylizacji.
- 5) W celu ochrony ekologicznej i przeciwpożarowej kompleksów leśnych ustala się zasadę lokalizowania nowo realizowanej zabudowy niezwiązanej z obsługą gospodarki leśnej w odległości nie mniejszej niż 20m od terenów leśnych (jednostka B1MN).
- 6) Ustala się zakaz budowy ogrodzeń w odległości mniejszej niż 15m od terenów leśnych – B1MN.
- 7) Tereny oznaczone symbolami B1MN – B6MN zlokalizowane są w obrębie Parku Krajobrazowego Cysterskie Kompozycje Krajobrazowe Rud Wielkich. Na terenach Parku obowiązują przepisy wynikające z rozporządzenia Wojewody Katowickiego nr 181/93 z 23 listopada 1994 r. w sprawie utworzenia Parku Krajobrazowego „Cysterskie Kompozycje Krajobrazowe Rud Wielkich” (Dziennik Urzędowy Województwa Katowickiego Nr 15 z dnia 20 grudnia 1994 r.).

4. Zasady ochrony dziedzictwa kulturowego i zabytków oraz dóbr kultury współczesnej.

- 1) Nakazuje się ochronę krzyża przydrożnego zlokalizowanego przy ul. Ks. J. Barona jako obiektu postulowanego do wpisu do rejestru zabytków województwa śląskiego (jednostka B3MN).
- 2) Wszelkie działania inwestycyjne związane z obiektem lub jego otoczeniem winny być opiniowane przez Wojewódzkiego Konserwatora Zabytków.

5. Parametry i wskaźniki kształtowania zabudowy i zagospodarowania terenu.

- 1) Ustala się maksymalną możliwą powierzchnię zabudowy obiektami kubaturowymi do 30% powierzchni istniejącej działki budowlanej.
- 2) Odsetek powierzchni biologicznie czynnej okre-

śla się na minimum 50% powierzchni działki budowlanej.

- 3) Ustala się realizację zabudowy mieszkaniowej i mieszkaniowo-usługowej w formie budynków wolnostojących i bliźniaczych.
 - 4) Ustala się formy dachów: dwu i więcej spadowe, symetryczne, o kącie nachylenia połaci dachowej $15^{\circ} \div 45^{\circ}$. Zaleca się wyeksponowanie w konstrukcji dachu elementów tradycyjnych rozwiązań lokalnych. Zakazuje się stosowania dachów płaskich.
 - 5) Ustala się maksymalną wysokość dla obiektów budowlanych:
 - a) nowych i modernizowanych budynków mieszkalnych jednorodzinnych – do 3 kondygnacji nadziemnych łącznie z użytkowymi poddaszami (poddasza zaliczają się do kondygnacji), wysokość zabudowy od poziomu terenu do szczytu kalenicy nie może przekraczać 10,5m,
 - b) nowych budynków usługowych – do 2 kondygnacji nadziemnych, wysokość zabudowy od poziomu terenu do szczytu kalenicy do 6m, maksymalna powierzchnia użytkowa – 100m²,
 - c) budynków gospodarczych – do 2 kondygnacji nadziemnych (w tym poddasze), o maksymalnej wysokości od poziomu terenu do szczytu kalenicy 6m.
 - 6) Zaleca się wykonywanie ogrodzeń z cegły, kamienia, siatki lub drewna.
 - 7) Ustala się dostosowanie układu zabudowy realizowanej w ramach przebudowy i budowy do układu zabudowy sąsiedniej, stosując następujące zasady:
 - a) kalenicowo w stosunku do ulicy budynek nowoprojektowany lub przebudowywany powinien być realizowany również w układzie w sąsiedztwie zabudowy ułożonej kalenicowym,
 - b) w sąsiedztwie zabudowy ułożonej szczytowo w stosunku do ulicy budynek nowoprojektowany lub przebudowywany powinien być realizowany również w układzie szczytowym,
 - c) między zabudową ułożoną szczytowo a zabudową ułożoną kalenicowo budynek nowoprojektowany lub przebudowywany może być realizowany w jednym z tych dwóch układów.
 - 8) Nieprzekraczalna linia zabudowy uzależniona jest od klasy technicznej drogi i wynosi odpowiednio od zewnętrznej krawędzi jezdni:
 - a) KDL – droga lokalna – 12m,
 - b) KDD – droga dojazdowa – 10m.
- 6. Granice i sposoby zagospodarowania terenów lub obiektów podlegających ochronie ustalone na podstawie odrębnych przepisów.**

- 1) Tereny leżą w obszarze i terenie górniczym KWK „Krupiński”. Możliwe jest występowanie szkód górniczych.
- 2) Utrzymuje się istniejącą zabudowę, dopuszcza możliwość budowy, remontu i przebudowy istniejącej substancji. Realizacja inwestycji na terenie górniczym winna być poprzedzona uzyskaniem aktualnych danych dotyczących wpływu prowadzonej i projektowanej eksploatacji górniczej od właściwego okręgowego urzędu górniczego lub przedsiębiorcy górniczego.
- 3) Koszty zmniejszenia wartości nieruchomości oraz uciążliwości wynikające z działalności zakładu górniczego (zgodnie z ustawą Prawo Geologiczne i Górnicze) pokrywa przedsiębiorca.

7. Szczegółowe zasady scalania i podziału nieruchomości.

- 1) Minimalna wielkość nowo wydzielonej działki budowlanej dla budynków wolnostojących, także z lokalizacją funkcji usługowej, z zapewnieniem niezbędnych miejsc parkingowych wynosi 7 arów, a dla bliźniaczych 6 arów.
- 2) Dla nowo wydzielanych działek minimalna szerokość frontów wynosi 20m, kąt położenia granic działek w stosunku do pasa drogowego – 90° . Dopuszcza się inną szerokość frontów działek oraz inny kąt położenia granic działek w stosunku do pasa drogowego w przypadkach wynikających z ukształtowania terenu i istniejącego zagospodarowania, pod warunkiem spełniania wymogów przepisów odrębnych.
- 3) Dopuszcza się podział geodezyjny jedynie w sposób uwzględniający dostęp posesji do drogi.
- 4) Dopuszcza się procesy scalania działek, gdy wielkość działki uniemożliwia jej wykorzystanie dla określonych w planie celów i zadań (zbyt mała powierzchnia – tzn. działka nie mogąca samodzielnie realizować funkcji ustalonych planem).

8. Szczegółowe warunki zagospodarowania terenów oraz ograniczenia w ich użytkowaniu.

- 1) Utrzymuje się istniejącą zabudowę, w ramach przeznaczenia wiodącego dopuszcza się działania takie jak: budowa, remont, odbudowa, rozbudowa, nadbudowa i przebudowa po uzgodnieniu z właściwym Urzędem Górniczym.
- 2) Dla jednostki B4MN ustala się strefę wolną od zabudowy o szerokości 20m od granicy własności kolei. Zbliżenie zabudowy do tych terenów wymaga zgody administratora linii.

9. Zasady modernizacji rozbudowy i budowy systemów komunikacji i infrastruktury technicznej.

- 1) Zasady funkcjonowania układu komunikacyjnego zawarte są w § 15 uchwały.

- 2) Utrzymanie i wydzielanie gruntów pod drogi publiczne w liniach rozgraniczających.
- 3) Ustala się konieczność zabezpieczenia potrzeb parkingowych w granicach działki – minimum 2 miejsca na 1 budynek mieszkalny jednorodzinny, a w razie realizacji usług komercyjnych należy ilość miejsc parkingowych zwiększyć o 1 miejsce parkingowe na każde rozpoczęte 40m² powierzchni użytkowej przeznaczonej pod działalność usługową.
- 4) Ustala się zaopatrzenie w wodę z wodociągu komunalnego.
- 5) Nakazuje się odprowadzanie ścieków sanitarnych systemem kanalizacji do oczyszczalni ścieków.
- 6) Do czasu realizacji zadań z zakresu infrastruktury technicznej objętych zadaniami własnymi gminy wynikającymi z przyjętych na podstawie odrębnych uchwał Rady Gminy „Wieloletniego Planu Inwestycyjnego” oraz „Wieloletnich planów rozwoju i modernizacji urządzeń wodociągowych i kanalizacyjnych” dopuszcza się stosowanie lokalnych i indywidualnych rozwiązań dotyczących zaopatrzenia w wodę oraz odprowadzenia i oczyszczania ścieków zgodnie z przepisami odrębnymi.
- 7) Dopuszcza się odprowadzanie wód deszczowych do wód lub ziemi pod warunkiem spełnienia wymagań określonych w przepisach odrębnych.
- 8) Ustala się zaopatrzenie w energię elektryczną z istniejącej i projektowanej sieci średniego i niskiego napięcia, wzdłuż linii średniego napięcia wyznacza się strefę ograniczonej zabudowy o szerokości 16m, wzdłuż linii niskiego napięcia – o szerokości 6m. Wszelką działalność inwestycyjną w strefach należy prowadzić zgodnie z przepisami szczególnymi i uzgodnić z zarządcą sieci.
- 9) Dla istniejących i projektowanych stacji transformatorowych wyznacza się strefę ograniczonej zabudowy o wymiarach 5 x 5m.
- 10) Ustala się utrzymanie istniejących i budowę nowych sieci telekomunikacyjnych.
- 11) Ustala się zaopatrzenie w gaz ze średnioprężnej gazowej sieci rozdzielczej poprzez indywidualne reduktory ciśnienia. Należy uwzględnić strefy ochronne dla urządzeń gazowniczych zgodnie z przepisami szczególnymi.
- 12) Realizacja sieci i urządzeń infrastruktury technicznej wymaga uzgodnienia z Urzędem Górniczym.
- 13) Dopuszcza się stosowanie przydomowych zbiorników na gaz płynny.
- 14) Zaleca się pozyskiwanie ciepła ze źródeł proekologicznych, paliw o niskiej uciążliwości dla środowiska takich jak gaz, olej opałowy lekki, energia elektryczna oraz odnawialne źródła energii.

10. Sposób i termin tymczasowego zagospodarowania, urządzania i użytkowania terenów.
Do czasu realizacji ustaleń planu utrzymuje się dotychczasowy sposób użytkowania terenów.

§ 6

Dla terenu zainwestowanego i przeznaczonego do zainwestowania, oznaczonego symbolem B9MW ustala się:

1. Przeznaczenie terenu:

- 1) Przeznaczenie wiodące – **zabudowa mieszkaniowa wielorodzinna**
- 2) Przeznaczenie dopuszczalne:
 - a) garaże,
 - b) skwery, zadrzewienia, trawniki itp.,
 - c) place zabaw, boiska (wraz z zapleczem B9MW),
 - d) obiekty usługowe nieuciążliwe,
 - e) obiekty i sieci infrastruktury technicznej,
 - f) parkingi, chodniki, drogi dojazdowe wewnętrzne.

2. Zasady ochrony i kształtowania ładu przestrzennego – realizacja nowej zabudowy wymaga:

- 1) uwzględnienia istniejącego zagospodarowania w trakcie realizacji inwestycji,
- 2) zachowania wysokich walorów estetycznych obiektów.

3. Zasady ochrony środowiska, przyrody i krajobrazu kulturowego.

- 1) Wprowadza się zakaz lokalizacji wszelkich przedsięwzięć mogących znacząco oddziaływać na środowisko, wymagających sporządzania raportu o oddziaływaniu na środowisko oraz tych, dla których raport może być wymagany za wyjątkiem infrastruktury technicznej.
- 2) Wprowadza się zakaz składowania odpadów oraz nakaz wyposażenia poszczególnych nieruchomości w pojemniki służące do gromadzenia odpadów komunalnych, a także nakaz systematycznego ich wywozu.
- 3) Zaleca się stosowanie paliw o niskiej uciążliwości dla środowiska tj. gazu, oleju opałowego lekkiego i energii elektrycznej oraz odnawialnych źródeł energii.

4. Parametry i wskaźniki kształtowania zabudowy i zagospodarowania terenu.

- 1) Ustala się maksymalną możliwą powierzchnię zabudowy obiektami kubaturowymi do 50% powierzchni istniejącej działki budowlanej.
- 2) Odsetek powierzchni biologicznie czynnej określa się na minimum 30% powierzchni działki budowlanej.
- 3) Ustala się realizację zabudowy mieszkaniowej i mieszkaniowo-usługowej w formie budynków wolnostojących wielorodzinnych.
- 4) Ustala się dostosowanie formy dachów do

istniejącej zabudowy.

- 5) Ustala się maksymalną wysokość dla nowych obiektów budowlanych:

- a) nowych budynków mieszkalnych wielorodzinnych – do 5 kondygnacji nadziemnych łącznie z użytkowymi poddaszami (poddasza zaliczają się do kondygnacji),
- b) budynków mieszkalnych istniejących, modernizowanych – do 5 kondygnacji nadziemnych łącznie z użytkowymi poddaszami (poddasza zaliczają się do kondygnacji),

- 6) Nieprzekraczalna linia zabudowy uzależniona jest od klasy technicznej drogi i wynosi odpowiednio od zewnętrznej krawędzi jezdni:

- a) KDL – droga lokalna – 12m,
- b) KDD – droga dojazdowa – 10m.

5. Granice i sposoby zagospodarowania terenów lub obiektów podlegających ochronie ustalone na podstawie odrębnych przepisów.

- 1) Tereny leżą w obszarze i terenie górniczym KWK „Krupiński”. Możliwe jest występowanie szkód górniczych.
- 2) Koszty zmniejszenia wartości nieruchomości wynikające z działalności zakładu górniczego (zgodnie z ustawą Prawo Geologiczne i Górnicze) pokrywa przedsiębiorca.

6. Szczegółowe zasady scalania i podziału nieruchomości.

- 1) Dopuszcza się podział geodezyjny jedynie w sposób uwzględniający dostęp posesji do drogi.
- 2) Dopuszcza się procesy scalania działek, gdy wielkość działki uniemożliwia jej wykorzystanie dla określonych w planie celów i zadań.

7. Szczegółowe warunki zagospodarowania terenów oraz ograniczenia w ich użytkowaniu, w tym zakaz zabudowy.

- 1) Utrzymuje się istniejącą zabudowę, w ramach przeznaczenia wiodącego dopuszcza się działania takie jak: remont oraz budowa, odbudowa, rozbudowa, nadbudowa i przebudowa. Realizacja inwestycji na terenie górniczym winna być poprzedzona uzyskaniem aktualnych danych dotyczących wpływu prowadzonej i projektowanej eksploatacji górniczej od właściwego okręgowego urzędu górniczego lub przedsiębiorcy górniczego.
- 2) Umożliwia się wprowadzenie w ramach istniejącej i nowo powstającej zabudowy nieuciążliwych usług komercyjnych.
- 3) Dopuszcza się realizację zabudowy socjalnej w jednostce B9MW.
- 4) Dla jednostki B9MW ustala się strefę wolną od zabudowy o szerokości 20m od granicy własności kolei. Zbliżenie zabudowy do tych terenów wymaga zgody administratora linii.

8. Zasady modernizacji rozbudowy i budowy systemów komunikacji i infrastruktury technicznej:

- 1) Zasady funkcjonowania układu komunikacyjnego zawarte są w § 15 uchwały.
- 2) Utrzymanie i wydzielanie gruntów pod drogi publiczne w liniach rozgraniczających.
- 3) Ustala się konieczność zapewnienia dostępu do drogi publicznej bezpośrednio lub pośrednio drogą o określonej służebności.
- 4) Ustala się konieczność zabezpieczenia potrzeb parkingowych w granicach działki w ilości 1 miejsce na 1 lokal mieszkalny.
- 5) Ustala się zaopatrzenie w wodę z wodociągu komunalnego.
- 6) Nakazuje się odprowadzanie ścieków sanitarnych systemem kanalizacji do zakładowej oczyszczalni ścieków przy KWK „Krupiński”.
- 7) Dopuszcza się odprowadzanie wód deszczowych do systemu kanalizacji deszczowej.
- 8) Ustala się zaopatrzenie w energię elektryczną z istniejącej i projektowanej sieci średniego i niskiego napięcia, wzdłuż linii średniego napięcia wyznacza się strefę ograniczonej zabudowy o szerokości 16m, wzdłuż linii niskiego napięcia – o szerokości 6m. Wszelką działalność inwestycyjną w strefach należy prowadzić zgodnie z przepisami szczególnymi i uzgodnić z zarządcą sieci.
- 9) Dla istniejących i projektowanych stacji transformatorowych wyznacza się strefę ograniczonej zabudowy o wymiarach 5 x 5m.
- 10) Ustala się utrzymanie istniejących i budowę nowych sieci telekomunikacyjnych.
- 11) Ustala się zaopatrzenie w gaz ze średnioprężnej gazowej sieci rozdzielczej poprzez indywidualne reduktory ciśnienia. Należy uwzględnić strefy ochronne dla urządzeń gazowniczych zgodnie z przepisami szczególnymi.
- 12) Realizacja sieci i urządzeń infrastruktury technicznej wymaga uzgodnienia z Urzędem Górniczym.

10. Sposób i termin tymczasowego zagospodarowania, urządzania i użytkowania terenów.

Do czasu realizacji ustaleń planu utrzymuje się dotychczasowy sposób użytkowania terenów.

§ 7

Dla terenu obiektów produkcyjnych, magazynów i składów oznaczonego symbolem B10P ustala się:

1. Przeznaczenie terenu:

- 1) Przeznaczenie wiodące – **zabudowa przemysłowa** – kopalnia
- 2) Przeznaczenie dopuszczalne:
 - a) obiekty, urządzenia i sieci infrastruktury technicznej,
 - b) zakładowa oczyszczalnia ścieków,
 - c) zieleni izolacyjna.

2. Zasady ochrony i kształtowania ładu przestrzennego – realizacja nowej zabudowy wymaga

uwzględnienia istniejącego zagospodarowania w trakcie realizacji inwestycji.

3. Zasady ochrony środowiska, przyrody i krajobrazu kulturowego.

- 1) Nakaz utrzymania, wprowadzania i ochrony różnych form zieleni.
- 2) Zakaz składowania odpadów.
- 3) Dopuszcza się gromadzenie odpadów wytworzonych na terenie zakładu, ilość i czas gromadzenia muszą być uzasadnione stosowaną technologią wywozu, odzysku lub unieszkodliwiania.
- 4) W przypadku realizacji nowych inwestycji nakazuje się stosowanie rozwiązań zachowujących standardy jakości środowiska.
- 5) Zaleca się stosowanie paliw o niskiej uciążliwości dla środowiska tj. gazu, oleju opałowego lekkiego i energii elektrycznej oraz odnawialnych źródeł energii.
- 6) Masy ziemne lub skalne usuwane albo przemieszczane w związku z wydobywaniem kopalin ze złóż wraz z ich przerabianiem w Zakładzie Przeróbki Mechanicznej Węgla (płuczka i flotacja) należy zagospodarowywać w następujący sposób:
 - do nadbudowy, niwelacji i rekultywacji terenu,
 - w robotach inżynierskich między innymi: budowie ziemne, nasypy, wały, podbudowy pod drogi, utwardzanie terenu, regulacja cieków, itp.
 - poprzez przekazywanie podmiotom obcym na podstawie posiadanych zezwoleń do realizacji tego typu prac.

Warunki ich zagospodarowania nie powinny powodować zagrożenia dla środowiska oraz muszą być zgodne z obowiązującymi przepisami prawa w zależności od sposobu ich wykorzystania i powinny być określone dla danego konkretnego przedsięwzięcia.

4. Parametry i wskaźniki kształtowania zabudowy i zagospodarowania terenu.

- 1) Ustala się maksymalną możliwą powierzchnię zainwestowania do 80% powierzchni istniejącej działki, w przypadku przekroczenia tego wskaźnika w zabudowie istniejącej, wprowadza się zakaz rozbudowy i budowy nowych obiektów
- 2) Odsetek powierzchni biologicznie czynnej określa się na minimum 15% powierzchni zakładu.
- 3) Gabaryty i rozmieszczenie obiektów budowlanych naziemnych zgodnie z wymogami cyklu technologicznego.
- 4) Nieprzekraczalna linia zabudowy uzależniona jest od klasy technicznej drogi i wynosi odpowiednio od zewnętrznej krawędzi jezdni:
 - a) KDL – droga lokalna – 12m

5. Granice i sposoby zagospodarowania terenów lub obiektów podlegających ochronie ustalone na podstawie odrębnych przepisów.

Tereny leżą w obszarze i terenie górniczym KWK „Krupiński”. Możliwe jest występowanie szkód górniczych.

6. Szczegółowe zasady scalania i podziału nieruchomości.

Nakazuje się uwzględnienie dojazdu do posesji przy podziałach geodezyjnych nieruchomości.

7. Szczegółowe warunki zagospodarowania terenów oraz ograniczenia w ich użytkowaniu, w tym zakaz zabudowy.

Dopuszcza się lokalizację przedsięwzięć mogących znacząco oddziaływać na środowisko, dla których sporządzenie raportu oddziaływania na środowisko może być wymagane, pod warunkiem zabezpieczenia otoczenia przed ewentualnym negatywnym wpływem inwestycji.

8. Zasady modernizacji, rozbudowy i budowy systemów komunikacji i infrastruktury technicznej:

- 1) Ustala się zaopatrzenie w wodę pitną z wodociągu komunalnego lub ujęć własnych oraz w wodę przemysłową z ujęcia w sołectwie Łąka.
- 2) Nakazuje się odprowadzanie ścieków sanitarnych systemem kanalizacji do zakładowej oczyszczalni ścieków KWK „Krupiński.
- 3) Dopuszcza się odprowadzanie wód deszczowych do wód lub ziemi po spełnieniu wymagań określonych w przepisach odrębnych.
- 4) Wprowadza się wymóg lokalizacji miejsc parkingowych w ilości uzależnionej od rodzaju prowadzonej działalności i liczby zatrudnionych – minimum 1 miejsce na 4 zatrudnionych na najliczniejszej zmianie.
- 5) Ustala się zaopatrzenie w energię elektryczną z istniejącej i projektowanej sieci wysokiego, średniego i niskiego napięcia.
- 6) Zaopatrzenie w gaz ze średnioprężnej gazowej sieci rozdzielczej poprzez indywidualne reduktory ciśnienia. Należy uwzględnić strefy ochronne dla urządzeń gazowniczych zgodnie z przepisami odrębnymi.
- 7) Ustala się utrzymanie istniejących i budowę nowych sieci telekomunikacyjnych.
- 8) Zaleca się stosowanie technologii proekologicznych.
- 9) Wprowadza się obowiązek posiadania uregulowanego stanu formalno-prawnego w zakresie wytwarzania odpadów oraz postępowania z wytworzonymi odpadami zgodnie z obowiązującymi przepisami prawnymi.

9. Sposób i termin tymczasowego zagospodarowania, urządzania i użytkowania terenów.

Do czasu realizacji ustaleń planu utrzymuje się dotychczasowy sposób użytkowania terenów.

§ 8

Dla terenów leśnych oznaczonych symbolami B11ZL ÷ B14ZL ustala się:

1. Przeznaczenie terenu.

- 1) Przeznaczenie wiodące – **zielen leśna**
- 2) Przeznaczenie dopuszczalne:
 - a) łąki, polany śródleśne,
 - b) sieci infrastruktury technicznej.

2. Zasady ochrony środowiska, przyrody i krajobrazu kulturowego.

- 1) Lasy Administracji Lasów Państwowych są lasami ochronnymi.
- 2) W ramach funkcji wiodącej ustala się dolesienia zgodnie z planami urządzenia lasu.
- 3) Utrzymanie oraz modernizacja urządzeń melioracyjnych służących regulacji stosunków wodnych.
- 4) Zakaz składowania odpadów.

3. Parametry i wskaźniki kształtowania zabudowy i zagospodarowania terenu.

Zakaz wprowadzania nowej zabudowy z wyjątkiem obiektów obsługi gospodarki leśnej.

4. Szczegółowe zasady scalania i podziału nieruchomości:

Dopuszcza się procesy scalania i podziału.

5. Szczegółowe warunki zagospodarowania terenów oraz ograniczenia w ich użytkowaniu.

- 1) Zakaz budowy wszelkich obiektów kubaturowych za wyjątkiem niezbędnych dla gospodarki leśnej.
- 2) Utrzymuje się istniejąca zabudowę oraz instalacje (stacja przeładunkowa, pompownia) dopuszcza możliwość remontu, przebudowy, rozbudowy, modernizacji istniejącej substancji po uzgodnieniu z właściwym Urzędem Górnictwem.
- 3) Realizacja sieci infrastruktury technicznej wymaga uzgodnienia z Urzędem Górnictwem.

6. Sposób i termin tymczasowego zagospodarowania, urządzania i użytkowania terenów.

Do czasu realizacji ustaleń planu utrzymuje się dotychczasowy sposób użytkowania terenów.

§ 9

Dla terenów zieleni izolacyjnej oznaczonych symbolami B15ZI ÷ B16ZI ustala się:

1. Przeznaczenie terenu

- 1) Przeznaczenie wiodące – **tereny zieleni izolacyjnej**

2. Zasady ochrony środowiska, przyrody i krajobrazu kulturowego.

- 1) Nakaz zadrzewiania, zadarniania, zakrzewiania terenów.
- 2) Nakazuje się utrzymanie oraz modernizację urządzeń melioracyjnych służących regulacji stosunków wodnych oraz ochronie przeciwpowodziowej.

3. Parametry i wskaźniki kształtowania zabudowy i

zagospodarowania terenu.

Nakazuje się wprowadzenie zieleni wysokiej w postaci pasów drzew i krzewów.

4. Szczegółowe warunki zagospodarowania terenów oraz ograniczenia w ich użytkowaniu, w tym zakaz zabudowy.

Zakaz realizacji zabudowy.

5. Sposób i termin tymczasowego zagospodarowania, urządzania i użytkowania terenów.

Do czasu realizacji ustaleń planu utrzymuje się dotychczasowy sposób użytkowania terenów.

§ 10

Dla terenów ogrodów działkowych oznaczonych symbolami B17ZD ustala się:

1. Przeznaczenie terenu.

- 1) Przeznaczenie wiodące – **tereny ogrodów działkowych** uprawy ogrodnicze, sadownicze,
- 2) Przeznaczenie dopuszczalne:
 - a) tereny komunikacji wewnętrznej, parkingi,
 - b) obiekty i sieci infrastruktury technicznej,
 - c) altany, obiekty służące działalności statutowej związku działkowców (świetlice),
 - d) place zabaw, tereny i obiekty służące rekreacji.

2. Zasady ochrony i kształtowania ładu przestrzennego – realizacja nowej zabudowy wymaga: zachowania wysokich walorów estetycznych obiektów.

3. Zasady ochrony środowiska, przyrody i krajobrazu kulturowego.

- 1) Ochrona terenów ogrodów działkowych zgodnie z przepisami odrębnymi.
- 2) Zakaz składowania odpadów.
- 3) Dopuszcza się gromadzenie odpadów wytworzonych na własnej działce, ilość i czas gromadzenia muszą być uzasadnione stosowaną technologią wywozu i utylizacji.

4. Parametry i wskaźniki kształtowania zabudowy i zagospodarowania terenu.

Dopuszcza się budowę altan i pomieszczeń gospodarczych o powierzchni zabudowy do 35m² oraz wysokości do 5,0m, o dachach spadzistych.

5. Szczegółowe zasady scalania i podziału nieruchomości.

- 1) Ustala się wielkość indywidualnej działki na 300 – 500m².
- 2) Dopuszcza się podział i scalanie.

6. Szczegółowe warunki zagospodarowania terenów oraz ograniczenia w ich użytkowaniu

Zakaz lokalizacji zabudowy mieszkaniowej i usługowej.

7. Zasady modernizacji, rozbudowy i budowy systemów komunikacji i infrastruktury technicznej.

- 1) Ustala się zaopatrzenie w wodę z wodociągu komunalnego.
- 2) Ustala się zaopatrzenie w energię elektryczną

z istniejącej i projektowanej sieci niskiego napięcia, wzdłuż linii niskiego napięcia wyznacza się strefę ograniczonej zabudowy o szerokości 6m. Wszelką działalność inwestycyjną w strefie należy prowadzić zgodnie z przepisami szczególnymi i uzgodnić z zarządcą sieci.

- 3) Realizacja sieci i urządzeń infrastruktury technicznej wymaga uzgodnienia z Urzędem Górniczym.
- 4) Wprowadza się wymóg lokalizacji miejsc parkingowych w ilości min. 1 miejsce na 1 działkę.

8. Sposób i termin tymczasowego zagospodarowania, urządzania i użytkowania terenów.

Do czasu realizacji ustaleń planu utrzymuje się dotychczasowy sposób użytkowania terenów.

§ 11

Dla terenów zagospodarowania mas skalnych i ziemnych oznaczonych symbolami B18PR ustala się:

1. Przeznaczenie terenu

- 1) Przeznaczenie wiodące – **tereny zagospodarowania mas skalnych i ziemnych**, realizacja budowli z wykorzystaniem mas skalnych i ziemnych, **docelowo zieleń zadrzewieniowo-parkowo-rekreacyjna**.
- 2) Przeznaczenie dopuszczalne:
 - a) zadrzewienia, zadarnienia, zakrzewienia,
 - b) ścieżki rowerowe i spacerowe,
 - c) tarasy widokowe,
 - d) sieci, urządzenia i obiekty infrastruktury technicznej.

2. Zasady ochrony środowiska, przyrody i krajobrazu kulturowego.

- 1) Nakaz utrzymania i ochrony różnych form zieleni.
- 2) Nakaz przeprowadzania remontów rowów melioracyjnych, oczyszczania i pogłębiania oraz utrzymywania ich w stanie umożliwiającym odprowadzanie wody.
- 3) Ustala się możliwość zadrzewiania, zadarniania, zakrzewiania terenów.
- 4) Ustala się zagospodarowanie mas ziemnych lub skalnych usuwanych albo przemieszczanych w związku z wydobywaniem kopalin ze złóż wraz z ich przerabianiem w zakładzie przeróbki mechanicznej węgla KWK „Krupiński” (płuczka i flotacja) w celu uzyskania nadpoziomowego wzniesienia nawiązującego formą do istniejącego ukształtowania terenu w części wschodniej jednostki. Przed rozpoczęciem formowania wzniesienia nakazuje się zdjęcie wierzchniej warstwy gleby, jej czasowe sprzymowanie lub wykorzystanie na terenach aktualnie zagospodarowywanych.
- 5) Dopuszcza się zagospodarowanie niezanieczyszczonego gruzu i innych odpadów dopuszczonych

odrębnymi przepisami.

- 6) Zakaz składowania odpadów.
- 7) Zakaz lokowania mas ziemnych i skalnych skażonych substancjami niebezpiecznymi.
- 8) Ustala się rozwiązania techniczne i technologiczne zagospodarowania:
 - a) zabezpieczenie wód podziemnych przed skutkami zagospodarowania mas skalnych,
 - b) zapewnienie rozdziału wód powierzchniowych od wód mających kontakt z masami skalnymi,
 - c) zapewnienie, wyprzedzająco, wodoniepruszczalności podłoża (szczelna warstwa izolująca wykonana z odwodnionych materiałów poflotacyjnych jako ekran wodoniepruszczalny),
 - d) system odwodnienia terenów skutecznie ujmujący i odprowadzający wody z zagospodarowywanego rejonu oraz terenów przyległych,
 - e) monitorowanie pierwszego poziomu wodonośnego na kierunku spływu wód podziemnych,
 - f) zachowanie wymogów w zakresie poziomu natężenia dźwięku – hałasu powodowanego pracami przy zagospodarowaniu terenu,
 - g) ustala się prowadzenie monitoringu oddziaływania na środowisko.

4. Szczegółowe zasady scalania i podziału nieruchomości.

Dopuszcza się scalanie.

5. Szczegółowe warunki zagospodarowania terenów oraz ograniczenia w ich użytkowaniu, w tym zakaz zabudowy.

- 1) Zakaz wprowadzania zabudowy.
- 2) Ustala się ostateczne zagospodarowanie w kierunku zadrzewieniowo-parkowo-rekreacyjnym (tereny rekreacyjne) uwzględniające następujące zasady ukształtowania nadpoziomowego wzniesienia jako nawiązania do terenów przyległych po stronie wschodniej:
 - a) technologia wykonania budowli ziemnej z wykorzystaniem mas skalnych i ziemnych wytworzonych w trakcie procesu przerobczego KWK „Krupiński” (płuczka i flotacja), pozwalająca na ukształtowanie nadpoziomowego wzniesienia zakończonego zróżnicowanymi wysokościami dominantami krajobrazowymi, z docelowym zagospodarowaniem jako urządzone platformy i tarasy widokowe,
 - b) wzniesienia o nieregularnym obrysie, o nachyleniu skarp 1:3 (wyjątkowo 1:2,5), ukształtowane tak, by możliwe było docelowe poprowadzenie ciągów pieszo-rowerowych na tarasy,

- c) ustala się bieżącą rekultywację biologiczną terenów, obudowę biologiczną skarp, zadarnianie, zakrzewianie i zadrzewianie.

6. Sposób i termin tymczasowego zagospodarowania, urządzania i użytkowania terenów.

- 1) Do czasu realizacji ustaleń planu utrzymuje się dotychczasowy sposób użytkowania terenów.
- 2) Dopuszcza się dalsze zagospodarowanie mas skalnych i ziemnych wytworzonych w trakcie procesu przeróbczego KWK „Krupiński”, pod warunkiem zachowania granic obszaru zagospodarowania zgodne z rysunkiem planu.

§ 12

**Dla terenów przemysłowych
w trakcie rekultywacji oznaczonych
symbolem B19ZL/PR ustala się:**

1. Przeznaczenie terenu.

- 1) Przeznaczenie wiodące – **tereny przemysłowe w trakcie rekultywacji**
- 2) Przeznaczenie dopuszczalne:
 - a) obiekty sportu i rekreacji.
 - b) sieci, urządzenia i obiekty infrastruktury technicznej.

2. Zasady ochrony środowiska, przyrody i krajobrazu kulturowego.

- 1) W ramach funkcji wiodącej ustala się dolesienia zgodnie z planami rekultywacji.
- 2) Utrzymanie oraz modernizacja urządzeń melioracyjnych służących regulacji stosunków wodnych.
- 3) Zakaz składowania odpadów.

3. Parametry i wskaźniki kształtowania zabudowy i zagospodarowania terenu.

Zakaz wprowadzania nowej zabudowy z wyjątkiem obiektów sportu i rekreacji.

4. Szczegółowe zasady scalania i podziału nieruchomości:

Dopuszcza się procesy scalania i podziału.

5. Szczegółowe warunki zagospodarowania terenów oraz ograniczenia w ich użytkowaniu.

- 1) Zakaz budowy wszelkich obiektów kubaturowych za wyjątkiem obiektów sportu i rekreacji.
- 2) Realizacja sieci infrastruktury technicznej na terenie górniczym winna być poprzedzona uzyskaniem aktualnych danych dotyczących wpływu prowadzonej i projektowanej eksploatacji górniczej od właściwego okręgowego urzędu górniczego lub przedsiębiorcy górniczego.

6. Sposób i termin tymczasowego zagospodarowania, urządzania i użytkowania terenów.

Do czasu realizacji ustaleń planu utrzymuje się dotychczasowy sposób użytkowania terenów.

§ 13

Dla terenów zieleni oznaczonych symbolami

B20RZ ÷ B30RZ ustala się:

1. Przeznaczenie terenu

- 1) Przeznaczenie wiodące – **tereny zieleni niskiej.**
- 2) Przeznaczenie dopuszczalne:
 - łąki, pastwiska,
 - grunty orne,
 - stawy hodowlane,
 - sieci infrastruktury technicznej.

2. Zasady ochrony i kształtowania ład przestrzennego.

Zakaz wprowadzania nowej zabudowy.

3. Zasady ochrony środowiska, przyrody i krajobrazu kulturowego.

- 1) Nakazuje się ochronę zadrzewień śródpolnych.
- 2) Nakazuje się utrzymanie oraz modernizację urządzeń melioracyjnych służących regulacji stosunków wodnych oraz ochronie przeciwpowodziowej.
- 3) Ustala się możliwość zadrzewiania, zadarniania, zakrzewiania terenów nieprzydatnych rolniczo, a także terenów narażonych na erozję.
- 4) Zakaz składowania odpadów.
- 5) W jednostce oznaczonej symbolem B20RZ ustanawia się ochronę stanowiska zimorodka.

4. Zasady ochrony dziedzictwa kulturowego i zabytków oraz dóbr kultury współczesnej.

- 1) Nakazuje się ochronę krzyża przydrożnego zlokalizowanego przy ul. Ks. J. Barona jako obiektu postulowanego do wpisu do rejestru zabytków województwa śląskiego (jednostka B24RZ).
- 2) Wszelkie działania inwestycyjne związane z obiektem lub jego otoczeniem winny być opiniowane przez Wojewódzkiego Konserwatora Zabytków.

5. Parametry i wskaźniki kształtowania zabudowy i zagospodarowania terenu.

Zakaz wprowadzania nowej zabudowy.

6. Szczegółowe zasady scalania i podziału nieruchomości.

Dopuszcza się podział i scalanie pod warunkiem wydzielenia drogi dojazdowej.

7. Szczegółowe warunki zagospodarowania terenów oraz ograniczenia w ich użytkowaniu, w tym zakaz zabudowy.

- 1) Zabrania się grodzenia nieruchomości przyległych do wód powierzchniowych publicznych w odległości mniejszej niż 1,5m od linii brzegu, a także zakazywania lub uniemożliwiania przechodzenia przez ten obszar.
- 2) Nakazuje się pozostawienie niezabudowanych pasów szerokości minimum 10m wzdłuż cieków w celu:
 - a) umożliwienia administratorowi prowadzenia robót remontowych i konserwacyjnych,
 - b) umożliwienia dostępu w ramach powszechnego korzystania z wód,

c) ochrony otuliny biologicznej.

- 3) Dopuszcza się, wyłącznie w ramach istniejącej zabudowy, wymianę kubatury, remonty, modernizacje oraz rozbudowę budynku mieszkalnego o maksymalnie 50% powierzchni istniejącej zabudowy. Realizacja inwestycji na terenie górniczym winna być poprzedzona uzyskaniem aktualnych danych dotyczących wpływu prowadzonej i projektowanej eksploatacji górniczej od właściwego okręgowego urzędu górniczego lub przedsiębiorcy górniczego.

Koszty zmniejszenia wartości nieruchomości oraz uciążliwości wynikające z działalności zakładu górniczego (zgodnie z ustawą Prawo Geologiczne i Górnicze) pokrywa przedsiębiorca.

- 4) Realizacja sieci i urządzeń infrastruktury technicznej na terenie górniczym winna być poprzedzona uzyskaniem aktualnych danych dotyczących wpływu prowadzonej i projektowanej eksploatacji górniczej od właściwego okręgowego urzędu górniczego lub przedsiębiorcy górniczego.

8. Sposób i termin tymczasowego zagospodarowania, urządzania i użytkowania terenów.

Do czasu realizacji ustaleń planu utrzymuje się dotychczasowy sposób użytkowania terenów.

§ 14

Dla terenów rolniczych oznaczonych symbolami B31R ÷ B37R ustala się:

1. Przeznaczenie terenu.

- 1) Przeznaczenie wiodące – **tereny rolnicze**
a) uprawy polowe,
b) pastwiska, łąki, sady,
2) Przeznaczenie dopuszczalne:
a) sieci infrastruktury technicznej.

2. Zasady ochrony i kształtowania ładu przestrzennego.

- 1) Utrzymuje się istniejącą zabudowę siedliskową,
2) Zakaz wprowadzania nowego zainwestowania:

3. Zasady ochrony środowiska, przyrody i krajobrazu kulturowego.

- 1) Nakazuje się ochronę zadrzewień śródpolnych
2) Zaleca się kształtowanie pasów zieleni wzdłuż dróg (naturalne zapory przeciwwiatrowe).
3) Zakaz składowania odpadów.
4) Ustala się możliwość zadrzewiania, zadarniania, zakrzewiania terenów nieprzydatnych rolniczo, a także terenów narażonych na erozję.
5) Zaleca się stosowanie przeciw erozyjnych i ekologicznych systemów uprawy gleby.

4. Szczegółowe zasady scalania i podziału nieruchomości.

Dopuszcza się podział geodezyjny jedynie w spo-

sób uwzględniający dostęp posesji do drogi.

5. Szczegółowe warunki zagospodarowania terenów oraz ograniczenia w ich użytkowaniu.

- 1) Dopuszcza się, wyłącznie w ramach istniejącej zabudowy siedliskowej, wymianę kubatury, remonty, modernizacje oraz rozbudowę budynku mieszkalnego o maksymalnie 50% powierzchni istniejącej zabudowy po uzgodnieniu z właściwym Urzędem Górniczym. Wymagania architektoniczne jak dla terenów MN.

- 2) Koszty zmniejszenia wartości nieruchomości oraz uciążliwości wynikające z działalności zakładu górniczego (zgodnie z ustawą Prawo Geologiczne i Górnicze) pokrywa przedsiębiorca.

- 3) Nakazuje się pozostawienie niezabudowanych pasów szerokości minimum 10m wzdłuż cieków w celu:

- a) umożliwienia administratorowi prowadzenia robót remontowych i konserwacyjnych,
b) umożliwienia dostępu w ramach powszechnego korzystania z wód,
c) ochrony otuliny biologicznej.

- 3) Zabrania się grodzenia nieruchomości przyległych do wód powierzchniowych publicznych w odległości mniejszej niż 1,5m od linii brzegu, a także zakazywania lub uniemożliwiania przechodzenia przez ten obszar.

- 4) Realizacja sieci i urządzeń infrastruktury technicznej wymaga uzgodnienia z Urzędem Górniczym.

6. Sposób i termin tymczasowego zagospodarowania, urządzania i użytkowania terenów.

Do czasu realizacji ustaleń planu utrzymuje się dotychczasowy sposób użytkowania terenów.

§ 15

Dla terenów wód powierzchniowych śródlądowych (stawy, kanały) oznaczonych symbolami B38WS ÷ B44WS ustala się:

1. Przeznaczenie terenu.

- 1) Przeznaczenie wiodące – **tereny wód powierzchniowych śródlądowych**
2) Przeznaczenie dopuszczalne:
a) urządzenia melioracji,
b) urządzenia przeciwpowodziowe.

2. Zasady ochrony środowiska, przyrody i krajobrazu kulturowego.

- 1) Zabrania się prowadzenia działań groźących degradacją stawów.
2) W celu ochrony czystości wód należy przestrzegać zasad gospodarki wodno-ściekowej i obowiązujących w tym zakresie norm jakości.

§ 16

Dla terenów dróg publicznych oznaczonych symbo-

**lami: droga lokalna B45KDL drogi dojazdowe
B46KDD – B50KDD ustala się:**

1. Przeznaczenie terenu

- 1) Przeznaczenie wiodące – **tereny dróg publicznych**
- 2) Przeznaczenie dopuszczalne – urządzenia infrastruktury technicznej, chodniki, ścieżki rowerowe, obiekty małej architektury.

2. Ustalenia dla poszczególnych dróg;

- 1) B45KDL – TERENY UKŁADU KOMUNIKACYJNEGO – DROGA LOKALNA
 - a) droga gminna,
 - b) droga jednojezdniowa, dwupasmowa,
 - c) szerokość w liniach rozgraniczających min. 15m,
 - d) nieprzekraczalna linia zabudowy dla nowych obiektów zabudowy mieszkaniowej jednorodzinnej i jednorodzinnej z dopuszczeniem funkcji usługowej wynosi 12m od krawędzi jezdni.
- 2) B46KDD ÷ B50KDD – TERENY UKŁADU KOMUNIKACYJNEGO – DROGI DOJAZDOWE
 - a) drogi gminne,
 - b) drogi jednojezdniowe, jednopasmowe,
 - c) szerokość w liniach rozgraniczających 10m,
 - d) nieprzekraczalna linia zabudowy dla nowych obiektów zabudowy mieszkaniowej jednorodzinnej i jednorodzinnej z dopuszczeniem funkcji usługowej wynosi 10m od krawędzi jezdni.

3. Szczegółowe warunki zagospodarowania terenów oraz ograniczenia w ich użytkowaniu, w tym zakaz zabudowy.

- 1) Ustala się prowadzenie dróg w liniach rozgraniczających zgodnie z przepisami szczególnymi, jakim powinny odpowiadać drogi i ich usytuowanie.
- 2) Dopuszcza się prowadzenie w liniach rozgraniczających dróg sieci i urządzeń infrastruktury technicznej zgodnie z przepisami szczególnymi.
- 3) Ustala się możliwość remontu (w rozumieniu prawa budowlanego), odbudowy, nadbudowy, rozbudowy oraz przebudowy zabudowy znajdującej się obecnie w liniach rozgraniczających dróg, pod warunkiem uzyskania zgody zarządcy drogi.
- 4) W przypadku rozbudowy istniejących obiektów lub budowy nowych, obowiązują ustalone planem linie zabudowy.
- 5) Ustala się pozostawienie w liniach rozgraniczających dróg – obiektów uznanych za zabytki kultury materialnej takich jak krzyże przydrożne.
- 6) Na etapie uzgadniania lokalizacji obiektów budowlanych, wymagana jest zgoda zarządcy drogi na urządzenie zjazdu.
- 7) Wykonanie lub przebudowa zjazdu z drogi do pól uprawnych i zabudowań należy:
 - a) w wypadku budowy lub modernizacji drogi

– do zarządcy drogi,

- b) w pozostałych wypadkach – do właściciela lub użytkownika gruntów przyległych do drogi, po uzyskaniu zgody zarządcy drogi.
- 8) Dopuszcza się umieszczanie nośników reklamowych, wiat autobusowych i innych obiektów małej architektury w liniach rozgraniczających dróg po uzyskaniu zgody zarządcy drogi.

4. Szczegółowe zasady scalania i podziału nieruchomości.

Dopuszcza się podział i scalanie w celu uregulowania stosunków własnościowych i uzyskania parametrów dróg zgodnie z przepisami odrębnymi.

5. Sposób i termin tymczasowego zagospodarowania, urządzania i użytkowania terenów.

Do czasu realizacji ustaleń planu utrzymuje się dotychczasowy sposób użytkowania terenów.

§ 17

Tereny **komunikacji kolejowej** oznaczone symbolami **B51KK** są terenami zamkniętymi, nie objętymi ustaleniami planu.

Rozdział 3

Ustalenia i przepisy końcowe

§ 18

Ustalenia niniejszej uchwały nie naruszają praw nabytych właścicieli gruntów i nieruchomości.

§ 19

Tracą moc Uchwały Rady Gminy Suszec Nr VII/8/40/99 z dnia 4 marca 1999 r., Nr XXXII/30/201/97 z dnia 23 października 1997 r. oraz Nr XLV/63/343/2002 z dnia 10 października 2002 r.

§ 20

Ustala się stawkę służącą naliczaniu opłat, o których mowa w art.36 ust.4 ustawy w wysokości 0%.

§ 21

Wykonanie uchwały powierza się Wójtowi Gminy Suszec.

§ 22

Uchwała wchodzi w życie, zgodnie z art. 29 ustawy, po upływie 30 dni od daty ogłoszenia w Dzienniku Urzędowym Województwa Śląskiego.

**Przewodniczący
Rady Gminy**

Andrzej Kozyra

**Załącznik Nr 2
do Uchwały Nr IX/42/61/2007
Rady Gminy Suszec
z dnia 28 czerwca 2007 r.**

w sprawie uchwalenia miejscowego planu zagospodarowania przestrzennego terenów położonych w sołectwach Rudziczka i Suszec na północ od toru kolejowego PKP do granic z miastem Żory i Orzesze oraz ulic: Piaskowej, Dolnej i Królówka

Stwierdzenie zgodności miejscowego planu zagospodarowania przestrzennego z ustaleniami „Studium uwarunkowań i kierunków zagospodarowania przestrzennego gminy Suszec”

Przedłożony do uchwalenia miejscowy plan zagospodarowania przestrzennego jest zgodny z ustaleniami „Studium uwarunkowań i kierunków zagospodarowania przestrzennego gminy Suszec” przyjętymi Uchwałą Nr XVIII/32/62/2003 Rady Gminy Suszec z dnia 29 maja 2003 r.

Na obszarze objętym powyższym planem miejscowym ustalono w studium następujące kierunki rozwoju i kształtowania struktury funkcjonalno-przestrzennej:

- obszary określające podstawowy zasób przyrodniczy środowiska Gminy, wymagający zachowania (symbol ZP)
- obszary wskazane do kształtowania systemu zieleni z dopuszczeniem ekstensywnej zabudowy (symbol ZZ)
- obszary zieleni urządzonej (ZU)
- obszary z możliwością przeznaczenia pod zabudowę mieszkaniową realizowaną w formie zorganizowanej działalności inwestycyjnej (symbol MZ)
- obszary wskazane do zabudowy produkcyjnej (P)
- obszar kluczowy OK1 obszar kopalni „Krupiński” wraz z terenami otaczającymi i położonymi po wschodniej stronie ulicy Piaskowej
- drogi i ulice tworzące szkielet komunikacji kołowej o funkcji:
 - a) lokalnej (istniejąca)
 - b) dojazdowej (istniejąca)

Ustalenia studium dotyczące powyższych obszarów polityki przestrzennej zostały w planie miejscowym w pełni uwzględnione w przepisach dotyczących przeznaczenia oraz zagospodarowania terenów.

**Przewodniczący
Rady Gminy
Andrzej Kozyra**

**Załącznik Nr 3
do Uchwały Nr IX/42/61/2007
Rady Gminy Suszec
z dnia 28 czerwca 2007 r.**

w sprawie uchwalenia miejscowego planu zagospodarowania przestrzennego terenów położonych w sołectwach Rudziczka i Suszec na północ od toru kolejowego PKP do granic z miastem Żory i Orzesze oraz ulic: Piaskowej, Dolnej i Królówka

**Rozstrzygnięcie
w sprawie rozpatrzenia uwag do planu**

Nie wniesiono uwag do przedstawionego projektu planu.

**Przewodniczący
Rady Gminy
Andrzej Kozyra**

**Załącznik Nr 4
do Uchwały Nr IX/42/61/2007
Rady Gminy Suszec
z dnia 28 czerwca 2007 r.**

w sprawie uchwalenia miejscowego planu zagospodarowania przestrzennego terenów położonych w sołectwach Rudziczka i Suszec na północ od toru kolejowego PKP do granic z miastem Żory i Orzesze oraz ulic: Piaskowej, Dolnej i Królówka

Rozstrzygnięcie o sposobie realizacji zapisanych w planie inwestycji z zakresu infrastruktury technicznej, które należą do zadań własnych gminy oraz o zasadach ich finansowania zgodnie z przepisami o finansach publicznych

Ustalenia miejscowego planu zagospodarowania przestrzennego terenów położonych w sołectwach Rudziczka i Suszec na północ od toru kolejowego PKP do granic z miastem Żory i Orzesze oraz ulic: Piaskowej, Dolnej i Królówka nie generują kosztów obciążających budżet gminy.

**Przewodniczący
Rady Gminy
Andrzej Kozyra**

MIEJSCOWY PLAN
ZAGOSPODAROWANIA PRZESTRZENNEGO GMINY SUSZEC

TERENÓW POŁOŻONYCH W SOŁECTWACH RUDZICZKA I SUSZEC NA PÓŁNOC
OD TORU KOLEJOWEGO PKP DO GRANIC Z MIASTEM ŻORY I ORZESZE ORAZ ULIC: PIASKOWEJ,
DOLNEJ I KRÓLÓWKA (obszar nr 2)

GMINA SUSZEC
zgodnie z uchwałą o przystąpieniu do sporządzenia planu
nr XXXIX/9/310/2006 z dnia 30 03 2006r.

UCHWALONY PRZEZ RADĘ GMINY SUSZEC
UCHWAŁĄ NR IX./42/61/2007
Z DNIA 28 CZERWCA 2007r.


RYSUNEK PLANU NR 1.


SKALA 1:2000
(POMNIEJSZONO DO CELÓW PUBLIKACJI DO SKALI 1:5000)


MIEJSCOWY PLAN
ZAGOSPODAROWANIA PRZESTRZENNEGO


TERENÓW POŁOŻONYCH W SOŁECTWACH RUDZICZKA I SUSZEC NA PÓŁNOC
OD TORU KOLEJOWEGO PKP DO GRANIC Z MIASTEM ŻORY I ORZESZE ORAZ ULIC: PIASKOWEJ,
DOLNEJ I KRÓLÓWKA (obszar nr 2)


GMINA SUSZEC
zgodnie z uchwałą o przystąpieniu do sporządzenia planu
nr XXXIX/9/310/2006 z dnia 30 03 2006r.

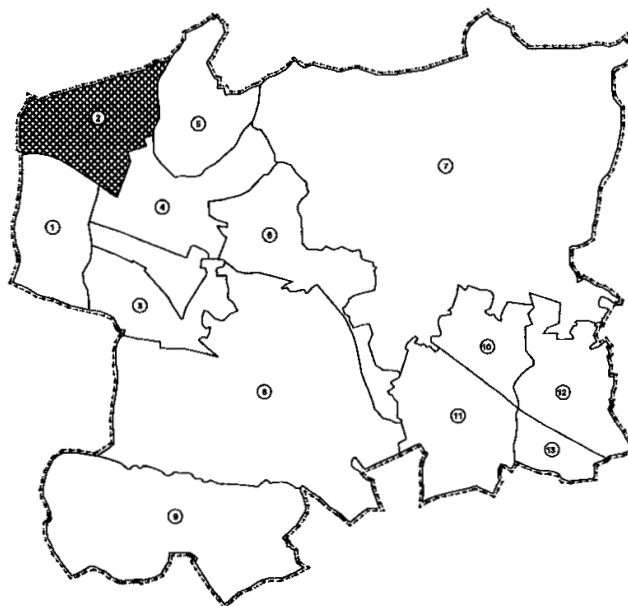

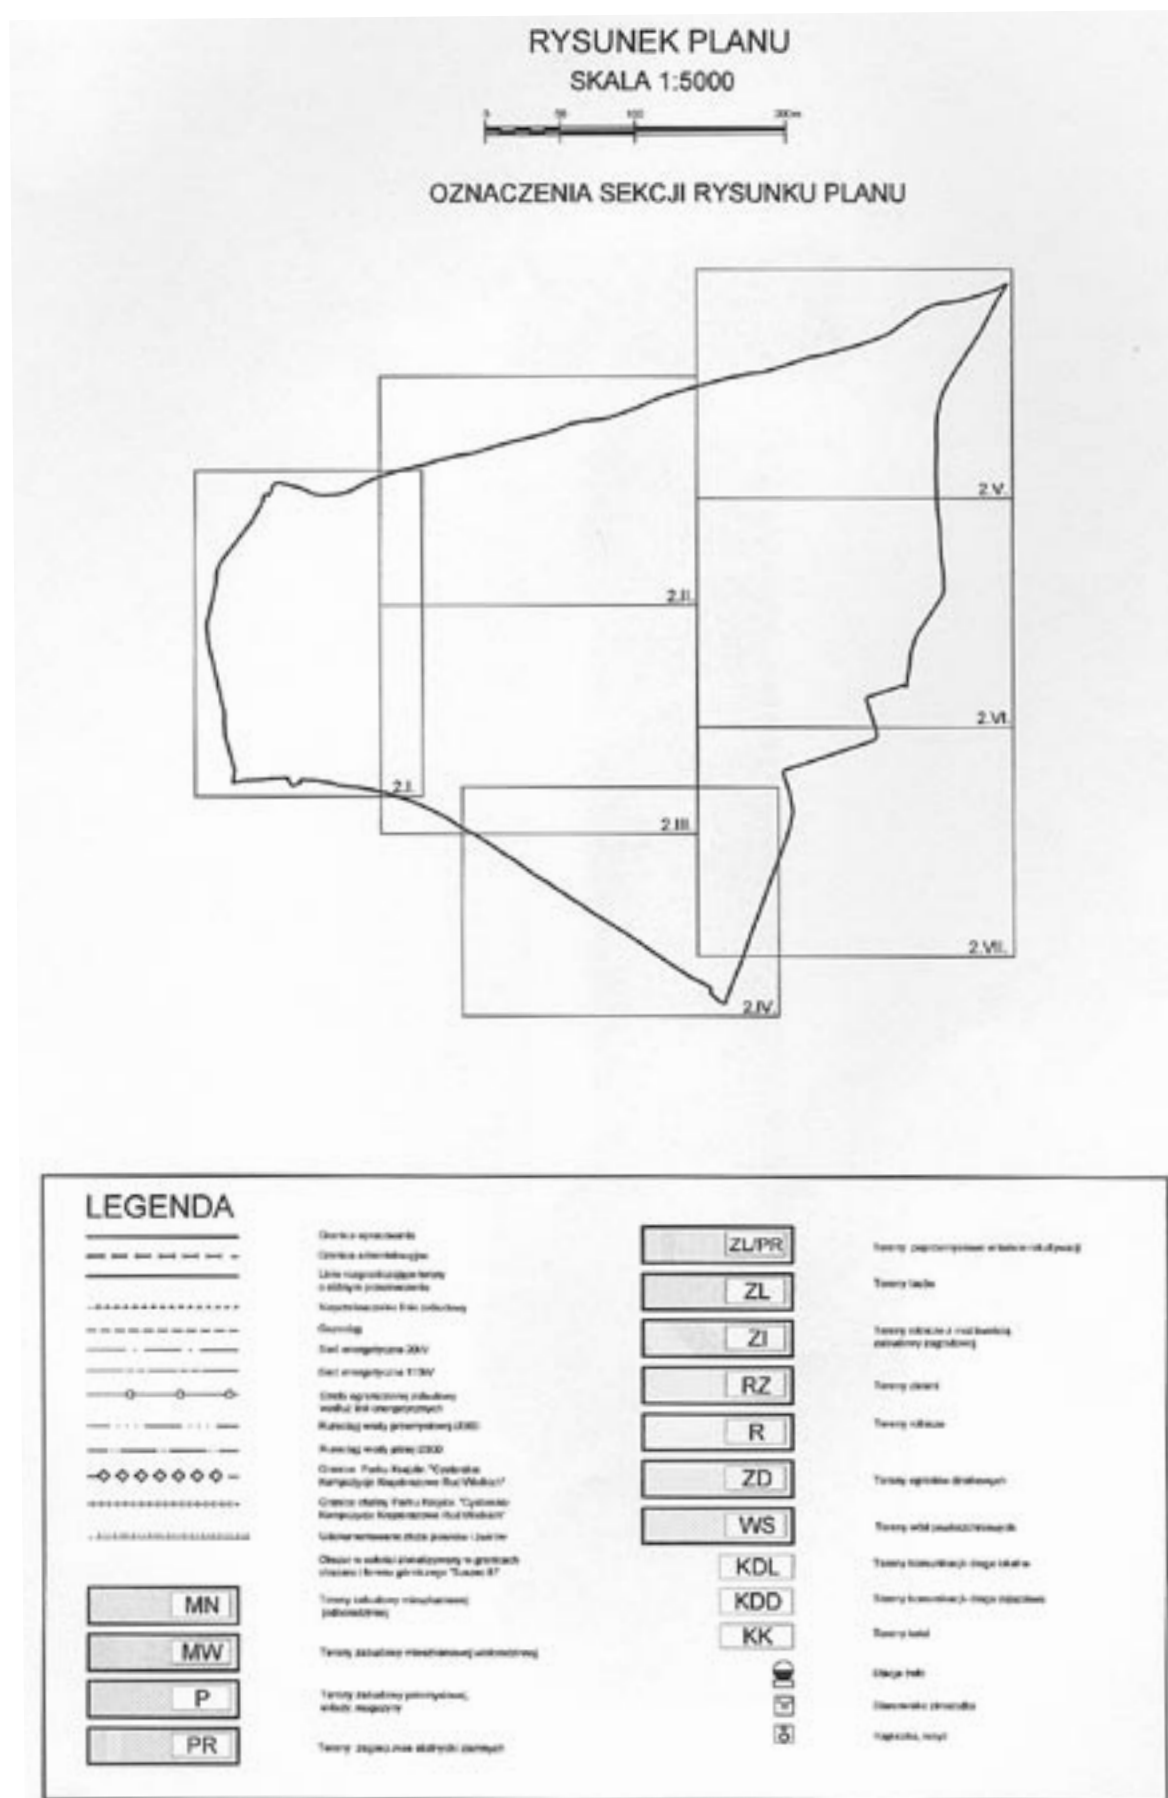

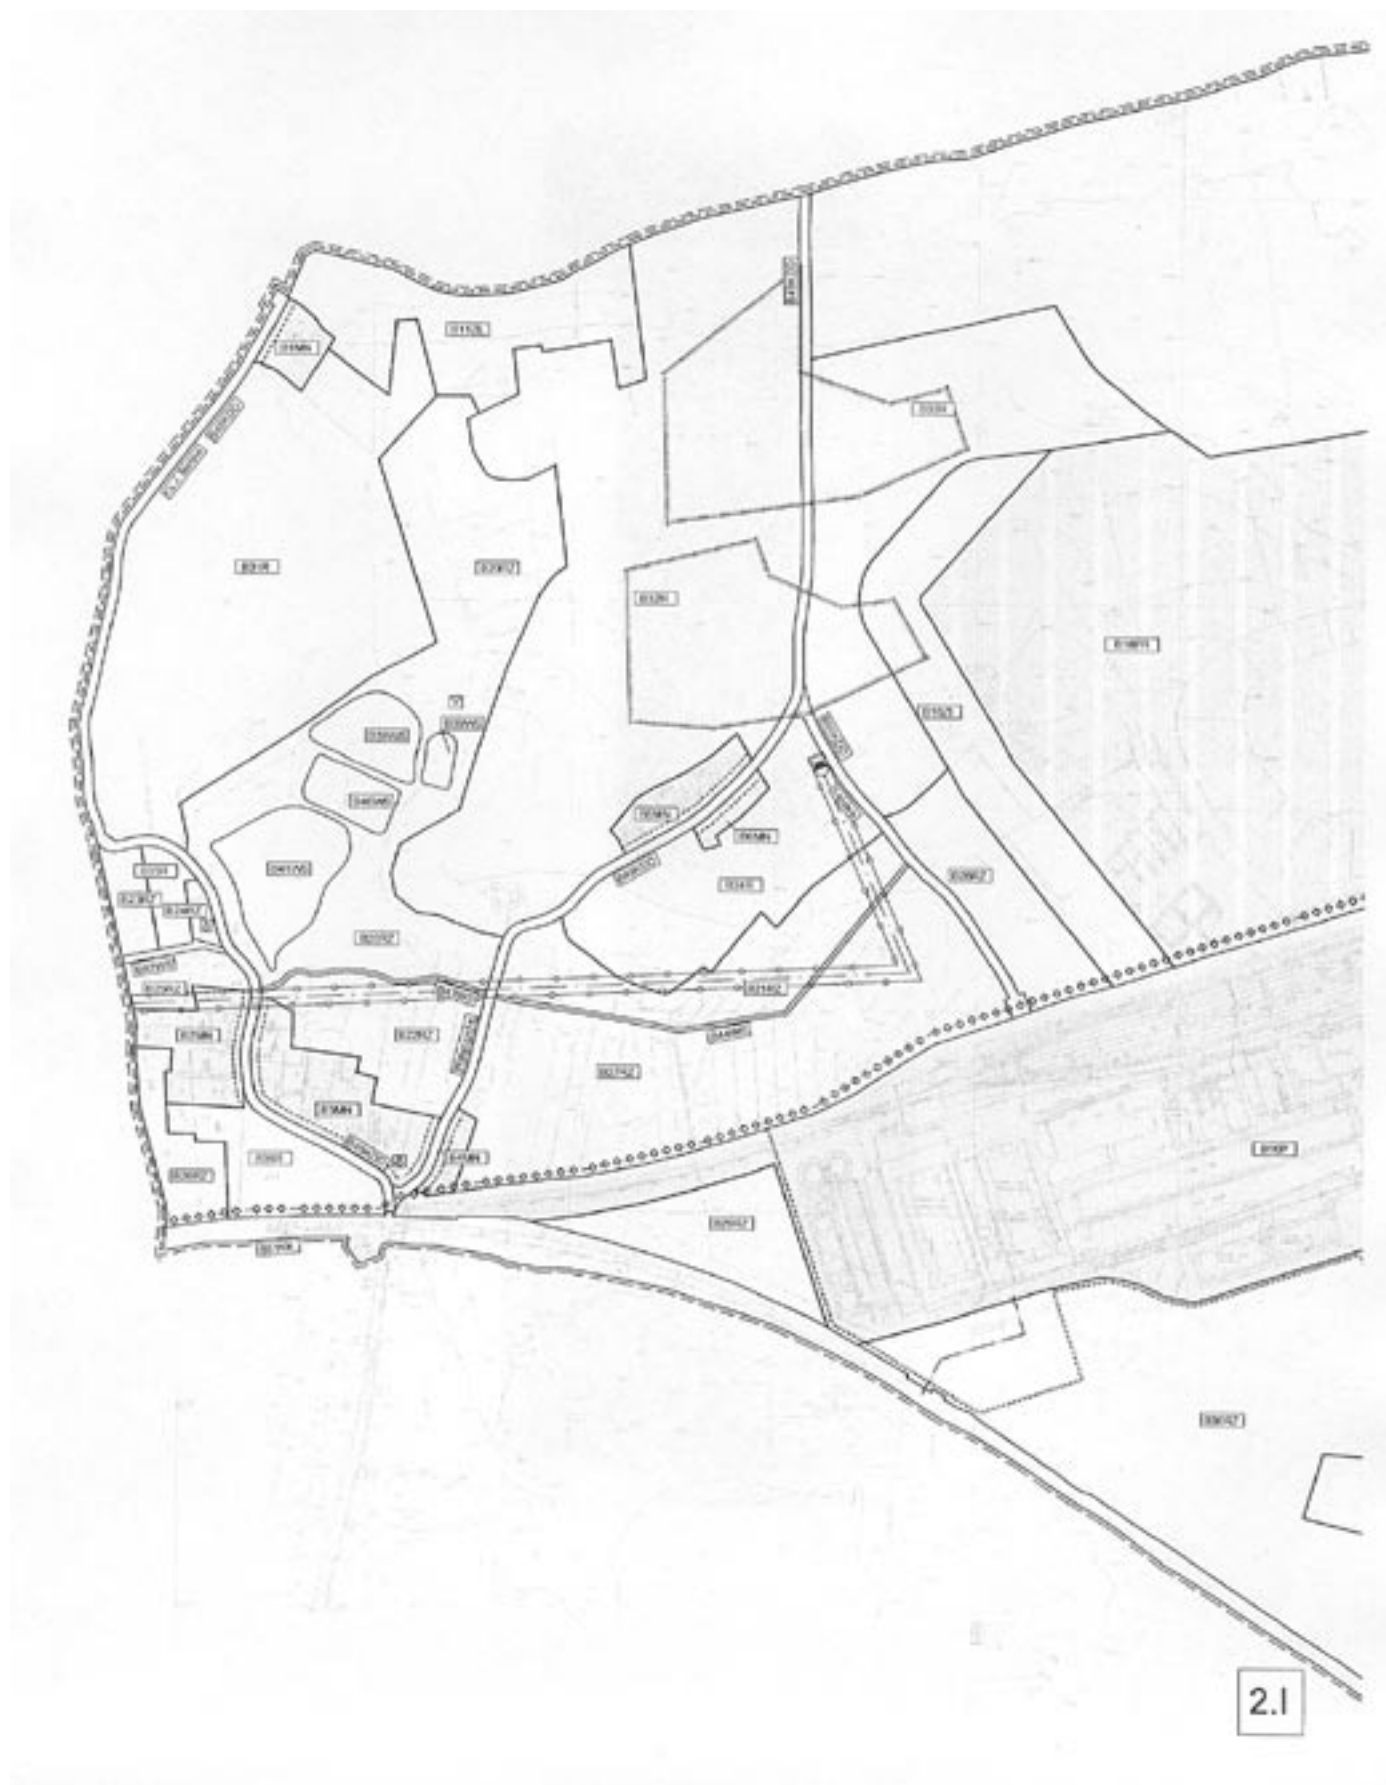

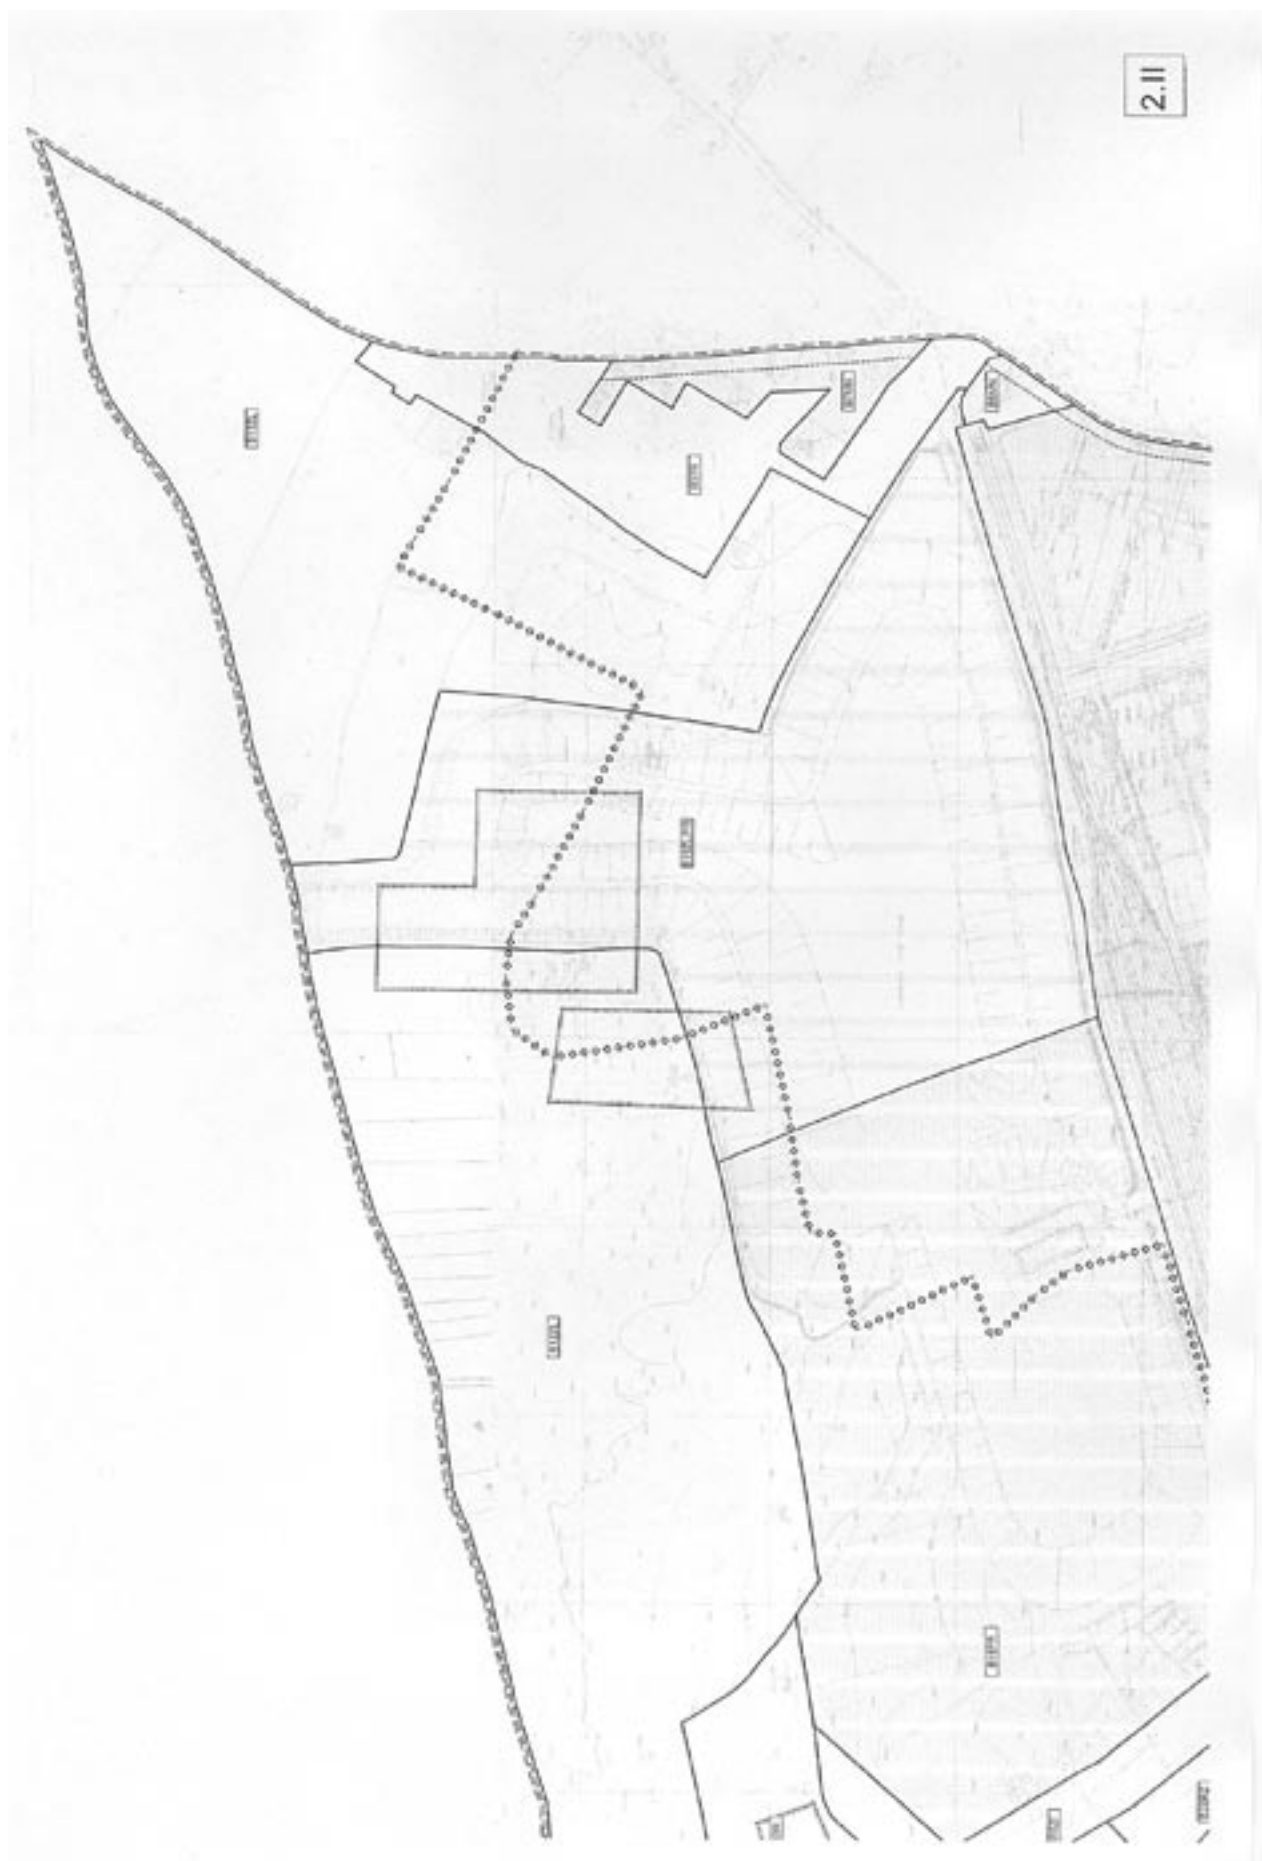

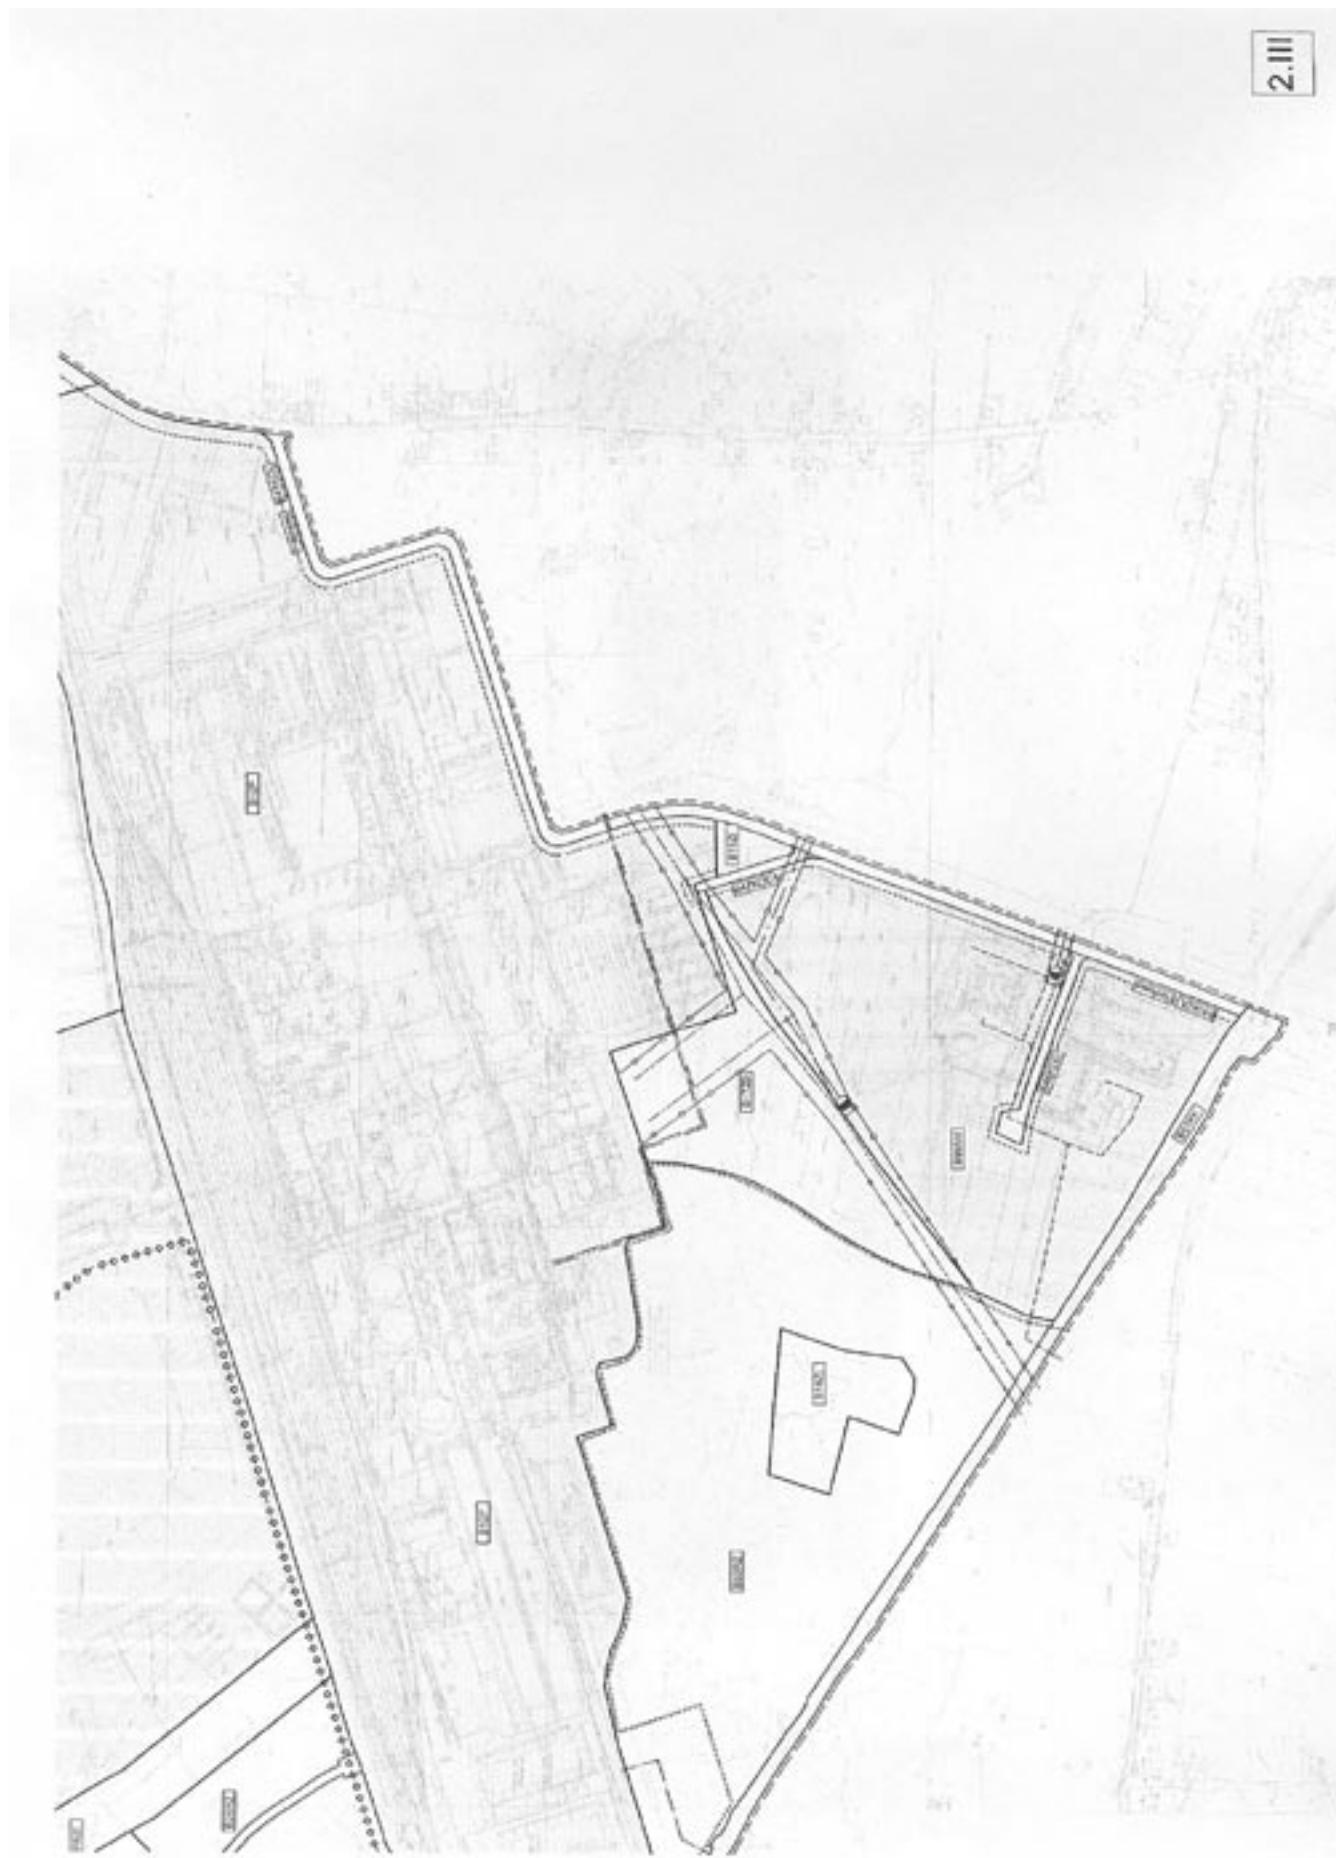

2528

UCHWAŁA NR 80/XI/2007 Rady Gminy i Miasta Szczekociny

z dnia 21 czerwca 2007 r.

w sprawie regulaminu targowiska

Na podstawie art. 7 ust. 1 pkt 11, art. 18 ust. 1, art. 40 ust. 2 pkt 3 i art. 42 ustawy z dnia 8 marca 1990 roku o samorządzie gminnym (tekst jednolity Dz. U. z 2001 roku nr 142 poz. 1591 ze zmianami Dz. U. z 2002 r. Nr 23 poz. 220, Nr 62 poz. 558, nr 113 poz. 984, Nr 153 poz. 1271, Nr 214 poz. 1806, Dz. U. z 2003 r. Nr 80 poz. 717, Nr 162 poz. 1568, Dz. U. z 2004 r. Nr 102 poz. 1055, Nr 116 poz. 1203)

Rada Gminy i Miasta Szczekociny
uchwała:

§ 1

Ustala regulamin targowiska stanowiący załącznik do niniejszej uchwały.

§ 2

Wykonanie uchwały powierza się Burmistrzowi Gminy i Miasta Szczekociny.

§ 3

Uchwała wchodzi w życie 14 dni po ogłoszeniu w Dzienniku Urzędowym Województwa Śląskiego.

§ 4

Traci moc uchwała Rady Miasta i Gminy w Szczekocinach Nr 167/XXXII/93 z dnia 13.10.1993 r. w sprawie przyjęcia regulaminu targowiska.

**PRZEWODNICZĄCY
RADY MIASTA I GMINY
SZCZEKOCINY**

mgr Zbigniew Pasierbiński

**Załącznik do
Uchwały Nr 80/XI/2007
Rady Gminy i Miasta Szczekociny
z dnia 21 czerwca 2007 r.**

**Regulamin targowiska gminnego
w Szczekocinach**

Rozdział I

Przepisy ogólne

§ 1

1. Targowisko w Szczekocinach czynne jest w każdą środę w godzinach od 6.00 do 12.00 oraz w każdy piątek od godz. 15.00 do 20.00;
2. Targowisko stanowi własność Gminy Szczekociny.
3. Bezpośredni nadzór nad funkcjonowaniem Targowiska sprawuje Burmistrz Miasta i Gminy Szczekociny.

§ 2

Uprawnionymi do handlowania na targowisku są przedsiębiorcy prowadzący działalność gospodarczą w rozumieniu ustawy – o swobodzie gospodarczej, rolnicy i inne osoby fizyczne, po uiszczeniu opłaty targowej w wysokości określonej w Uchwale Rady Miasta i Gminy Szczekociny oraz opłat określonych w § 17 ust. 2 niniejszego Regulaminu.

§ 3

Dopuszcza się na targowisku sprzedaż:

- 1) z punktów stałych – straganów, lad itp.
- 2) w ramach handlu okrężnego /obwoźnego, obnośnego/ – z ręki, koszy, stoisk, przyczep, pojazdów samochodowych itp.

§ 4

1. Na targowisku mogą być sprzedawane wszystkie towary z wyjątkiem:
 - a) paliw płynnych /nafta, benzyna itp./
 - b) gazów
 - c) napojów alkoholowych
 - d) środków leczniczych i trucizn
 - e) papierów wartościowych
 - f) waluty obcej w postaci banknotów, monet, akcji/ z wyjątkiem numizmatów
 - g) kamieni i metali szlachetnych oraz wyrobów z nich wykonanych
 - h) broni, amunicji, materiałów wybuchowych i artykułów pirotechnicznych: w tym petardy, race i inne artykuły w wyniku użycia których następuje wybuch znajdujących

się w nich materiałów pirotechnicznych dających efekt akustyczny i świetlny,

- i) zwierząt hodowlanych
- j) innych artykułów, których sprzedaż jest zabroniona na podstawie odrębnych przepisów

§ 5

1. Zabrania się na targowisku:

- a) prowadzenia gier hazardowych, sprzedaży towarów w drodze publicznych losowań i przetargów
- b) wystawiania i reklamowania, spożywania napojów alkoholowych
- c) zaśmiecania i zanieczyszczania targowiska
- d) prowadzenia sprzedaży w miejscach przeznaczonych dla ruchu lub w sposób utrudniający ruch
- e) ustawiania samochodów w miejscach nie przeznaczonych do postoju.

§ 6

Sprzedaż ryb powinna być prowadzona w sposób zapewniający należyte ich zabezpieczenie przed zanieczyszczeniem, przy czym ryby świeże powinny być przechowywane w pojemnikach z tworzyw sztucznych i schładzane lodem, a woda z topniejącego lodu odprowadzana na bieżąco.

§ 7

Lody powinny być sprzedawane wyłącznie w opakowaniach jednostkowych, z urządzeń chłodniczych lub izotermicznych.

§ 8

Sprzedaż warzyw i owoców powinna być prowadzona w sposób zabezpieczający przed bezpośrednim ich zetknięciem z ziemią.

§ 9

Napoje chłodzące powinny być sprzedawane tylko w hermetycznie zamkniętych opakowaniach jednostkowych.

§ 10

Środki spożywcze przeznaczone do bezpośredniego spożycia powinny być chronione przed zanieczyszczeniami za pomocą szczelnie zamkniętych pojemników i w warunkach wykluczających możliwość ich zepsucia lub wtórnej ich zanieczyszczenia.

§ 11

Sprzedaż napojów i potraw przeznaczonych do spo-

życia na miejscu powinna być prowadzona wyłącznie w naczyniach ze sztućcami jednorazowego użytku.

Rozdział II

Obowiązki osób prowadzących handel na targowisku

§ 12

1. Osoby posiadające rezerwację stałego miejsca zobowiązane są do zajęcia go do godz. 8⁰⁰ w każdą środę oraz do godz. 16⁰⁰ w każdy piątek
2. Nie zajęcie zarezerwowanego miejsca w wyżej określonym czasie upoważnia prowadzącego targowisko do wyznaczenia go innej osobie.
3. Miejsce sprzedaży nie może być odstępowane przez osobę, której miejsce to wyznaczono.
4. Bez zgody prowadzącego targowisko zabrania się ustawienia na terenie targowiska jakichkolwiek straganów, kiosków i innych urządzeń
5. Osoby prowadzące handel na targowisku obowiązane są uwidocznienie ceny na towarach wystawionych do sprzedaży.
6. Do ważenia i mierzenia towarów mogą być używane wyłącznie jednostki miar obowiązujące w obrocie towarowym tj. metr, kilogram, litr i inne, a narzędzia pomiarowe winny mieć ważną cechę legalizacyjną

§ 13

Osoby dokonujące sprzedaży bez uiszczenia opłaty targowej podlegają usunięciu z targowiska.

§ 14

Prowadzący targowisko nie odpowiada za szkody materialne niezawinione przez niego, a powstałe na terenie targowiska oraz za jakość sprzedawanych towarów.

§ 15

1. Osoby dokonujące sprzedaży na targowisku zobowiązane są do:
 - przestrzegania regulaminu targowiska,
 - przestrzegania przepisów sanitarnych, przeciwpożarowych, porządkowych i innych przepisów związanych z prowadzoną działalnością gospodarczą
 - stosowania się do poleceń prowadzącego targowisko
 - posiadać przy sobie dowód osobisty lub inny dowód tożsamości z aktualnym adresem zamieszkania,
2. Osoby dokonujące sprzedaży środków spożywczych obowiązane są ponadto posiadać aktualną

książeczkę zdrowia, stwierdzającą możliwość zatrudnienia przy sprzedaży środków spożywczych.

§ 16

Sprzedaż towaru, co do którego zachodzi uzasadnione podejrzenie, że jest on szkodliwy dla zdrowia, pochodzi z kradzieży lub innego nielegalnego źródła nabycia – będzie wstrzymana przez pracownika targowiska, który obowiązany jest jednocześnie powiadomić właściwy organ: Powiatowego Inspektora Sanitarnego, Powiatową Komendę Policji.

Rozdział III

Obowiązki zarządzającego targowiskiem

§ 17

1. Zarządzający targowiskiem zobowiązany jest do:
 - a) oznaczenia na tablicy ogłoszeń swojej nazwy i siedziby,
 - b) wyznaczenia miejsc sprzedaży,
 - c) utrzymania odpowiedniego stanu sanitarno-porządkowego w obrębie targowiska oraz w bezpośrednim sąsiedztwie poprzez systematyczne usuwanie śmieci z pojemników,
 - d) podawania do wiadomości poprzez uwidacznianie na tablicy ogłoszeń oraz w innych widocznych miejscach informacji związanych z funkcjonowaniem targowiska w tym:
 - regulaminu targowiska
 - wysokości stawek opłat targowych
 - wysokości innych opłat niż opłata targowa
 - e) wykonywania zleconych przez burmistrza zadań wpływających na poprawę funkcjonowania targowiska w zakresie obsługi jego użytkowników
 - f) sprawdzania przestrzegania przez sprzedających regulaminu targowiska i innych obowiązujących przepisów prawnych, a w przypadku stwierdzenia ich naruszenia podejmowania czynności zmierzających do przywrócenia właściwego stanu poprzez samodzielne działanie lub poprzez zgłoszenie stwierdzonego faktu do

- odpowiednich organów kontrolnych
2. Zarządzający targowiskiem pobiera od osób prowadzących handel na targowisku obowiązujące opłaty określone w § 17.

Rozdział IV

Opłaty i tryb ich pobierania

§ 18

Osoby dokonujące sprzedaży na targowisku uiszczają opłaty:

1. opłatę targową zgodnie z obowiązującą Uchwałą Rady Gminy i Miasta Szczekociny
2. opłatę rezerwacyjną w wysokości ustalonej Zarządzeniem Burmistrza Gminy i Miasta Szczekociny;

Rozdział V

Kontrola opłat i ich poboru

§ 19

1. Prawo do kontroli opłat mają:
 - a) Pracownicy Urzędu Gminy w Szczekocinach upoważnieni przez Burmistrza Gminy i Miasta.
 - b) Inne podmioty uprawnione na mocy odrębnych przepisów,

Rozdział VI

Przepisy końcowe

§ 20

Zmiany regulaminu targowiska następują w trybie właściwym dla jego ustalenia.

**PRZEWODNICZĄCY
RADY MIASTA I GMINY
SZCZEKOCINY**

mgr Zbigniew Pasierbiński

2529

**UCHWAŁA NR X/43/2007
Rady Miasta Wojkowice**

z dnia 25 czerwca 2007 r.

w sprawie określenia górnych stawek opłat za usługi odbierania odpadów komunalnych od właścicieli nieruchomości oraz opróżniania zbiorników bezodpływowych i transportu nieczystości ciekłych na terenie gminy Wojkowice

Na podstawie art. 18 ust. 2 pkt 15 ustawy z dnia 8 marca 1990 r. o samorządzie gminnym (Dz. U. z 2001 r. Nr 142, poz. 1591 ze zm.) w związku z art. 6 ust. 2 i 4 ustawy z dnia 13 września 1996 r. o utrzymaniu czystości i porządku w gminach (Dz. U. z 2005 r. Nr 236, poz. 2008) oraz art. 3 ust. 1 pkt 1 i pkt 7 i art. 9 ustawy z dnia 5 lipca 2001 r. o cenach (Dz. U. Nr 97, poz. 1050 ze zm.),

Rada Miasta Wojkowice
uchwała, co następuje:

§ 1

1. Ustala się, z zastrzeżeniem ust. 2, górne stawki opłat ponoszonych przez właścicieli nieruchomości za usługi odbierania odpadów komunalnych niesegregowanych w następujących wysokościach:
 - 1) za jednorazowy odbiór niesegregowanych (zmieszanych) odpadów komunalnych z jednego pojemnika o pojemności 0,11m³ lub 0,12m³ – 16,00 złotych netto + podatek od towarów i usług,
 - 2) za jednorazowy odbiór niesegregowanych (zmieszanych) odpadów komunalnych z jednego pojemnika o pojemności 0,24m³ – 19,00 złotych netto + podatek od towarów i usług,
 - 3) za jednorazowy odbiór niesegregowanych (zmieszanych) odpadów komunalnych z jednego pojemnika o pojemności 1,1m³ – 52,00 złotych netto + podatek od towarów i usług,
 - 4) za jednorazowy odbiór niesegregowanych (zmieszanych) odpadów komunalnych z jednego pojemnika o pojemności 7m³ – 330,00 złotych netto + podatek od towarów i usług.
2. Za odpady komunalne zbierane i odbierane w sposób selektywny górne stawki opłat ponoszonych przez właścicieli nieruchomości ustala się w następujących wysokościach:
 - 1) za jednorazowy odbiór niesegregowanych (zmieszanych) odpadów komunalnych z jednego pojemnika o pojemności 0,11m³ lub 0,12m³ – 12,00 złotych netto + podatek od towarów i usług,
 - 2) za jednorazowy odbiór niesegregowanych (zmieszanych) odpadów komunalnych z jednego pojemnika o pojemności 0,24m³ – 14,25 złotych netto + podatek od towarów i usług,
 - 3) za jednorazowy odbiór niesegregowanych (zmieszanych) odpadów komunalnych z jednego pojemnika o pojemności 1,1m³ – 39,00 złotych netto + podatek od towarów i usług,
 - 4) za jednorazowy odbiór niesegregowanych (zmieszanych) odpadów komunalnych z jednego pojemnika o pojemności 7m³ – 330,00

złotych netto + podatek od towarów i usług.

3. Za selektywne uznaje się zbieranie i odbieranie odpadów komunalnych, o których mowa w art. 2 ust. 2 pkt 2 uchwały Nr XLV/220/2006 Rady Miasta Wojkowice z dnia 20.09.2006 r. w sprawie regulaminu utrzymania czystości i porządku na terenie Gminy Wojkowice, w sposób i na zasadach określonych w tej uchwale.

§ 2

Ustala się górną stawkę opłat ponoszonych przez właścicieli nieruchomości za usługi opróżniania zbiorników bezodpływowych i transportu nieczystości ciekłych w wysokości 75,00 złotych za 1m³ nieczystości ciekłych.

§ 3

Górne stawki opłat, o których mowa w § 1 ust. 1 oraz w § 2 stosuje się wobec właścicieli nieruchomości, którzy nie zawarli umowy na korzystanie z usług świadczonych przez przedsiębiorców posiadających zezwolenie na prowadzenie działalności w zakresie odbierania odpadów komunalnych od właścicieli nieruchomości lub w zakresie opróżniania zbiorników bezodpływowych i transportu nieczystości ciekłych.

§ 4

Opłaty, o których mowa w uchwale mają charakter cen maksymalnych, w rozumieniu ustawy z dnia 5 lipca 2001 r. o cenach (Dz. U. z 2001, Nr 97, poz. 1050 z późn. zm.), za usługi świadczone przez przedsiębiorcę posiadającego zezwolenie na prowadzenie działalności w zakresie odbierania odpadów komunalnych lub w zakresie opróżniania zbiorników bezodpływowych i transportu nieczystości ciekłych.

§ 5

Uchwała podlega ogłoszeniu w Dzienniku Urzędowym Województwa Śląskiego.

§ 6

Uchwała wchodzi w życie pierwszego dnia miesiąca następującego po upływie 14 dni od dnia ogłoszenia w Dzienniku Urzędowym Województwa Śląskiego.

**PRZEWODNICZĄCY
RADY MIASTA**

mgr inż. Krzysztof Przybylak

2530

UCHWAŁA NR X/110/07 Rady Miejskiej w Zabrze

z dnia 18 czerwca 2007 r.

**w sprawie zmiany Uchwały Nr XV/215/99 Rady Miejskiej w Zabrze z dnia 22.11.1999 r.
w sprawie likwidacji zakładu budżetowego – Żłobek Miejski w Zabrze, ul. Buchenwaldczyków 32
oraz utworzenia jednostki budżetowej – Żłobek Miejski w Zabrze, ul. Buchenwaldczyków 32**

Na podstawie: art. 18 ust. 2 pkt 15 oraz art. 40 ust. 1 i art. 40 ust. 2 pkt 2, art. 41 ust. 1 ustawy z dnia 8 marca 1990 r. o samorządzie gminnym (t. j. Dz. U. z 2001 r. Nr 142 poz. 1591 z późn. zm.), art. 20 ust. 2 i art. 238 ust. 2 ustawy z dnia 30 czerwca 2005 r. o finansach publicznych (Dz. U. z 2005 r. Nr 249 poz. 2104 z późn. zm.) i art. 11 ust. 3 ustawy z dnia 30 sierpnia 1991 r. o zakładach opieki zdrowotnej (t. j. Dz. U. z 2007 r. Nr 14 poz. 89), art. 4 ust. 1 i art. 13 pkt 2 ustawy o ogłoszeniu aktów normatywnych i niektórych innych aktów prawnych (t. j. Dz. U. z 2005 r. Nr 190 poz. 1606 z późn. zm.), na wniosek Prezydenta Miasta

Rada Miejska w Zabrze uchwała:

§ 1

Dokonać zmian w statucie Żłobka Miejskiego w Zabrze, ul. Buchenwaldczyków 32, stanowiącego załącznik do Uchwały Nr XV/215/99 Rady Miejskiej w Zabrze z dnia 22.11.1999 r. w sprawie likwidacji zakładu budżetowego – Żłobek Miejski w Zabrze, ul. Buchenwaldczyków 32 oraz utworzenia jednostki budżetowej – Żłobek Miejski w Zabrze, ul. Buchenwaldczyków 32, w sposób następujący:

1. § 1 otrzymuje brzmienie:
„Żłobek Miejski” w Zabrze, zwany dalej „Żłobkiem”, działa na podstawie:
 1. Ustawy z dnia 30 sierpnia 1991 r. o zakładach opieki zdrowotnej (tekst jednolity Dz. U. z 2007 r. Nr 14 poz. 89 z późn. zm.).
 2. Ustawy z dnia 30 czerwca 2005 r. o finansach publicznych (Dz. U. z 2005 r. Nr 249 poz. 2104 z późn. zm.).
 3. Ustawy z dnia 8 marca 1990 r. o samorządzie gminnym (tekst jednolity Dz. U. z 2001 r. Nr 142 poz. 1591 z późn. zm.).
 4. Niniejszego statutu.”
2. § 4 otrzymuje nowe brzmienie:
„1. Organem założycielskim Żłobka jest Rada Miejska w Zabrze.
2. Nadzór nad Żłobkiem sprawuje Prezydent Miasta Zabrze.”
3. § 5 ust. 1 otrzymuje brzmienie:
„1. Żłobek jest publicznym zakładem opieki zdro-

wotnej, prowadzącym działalność finansową na zasadach ustalonych dla jednostki budżetowej.”

4. § 9 otrzymuje brzmienie:
„Żłobkiem kieruje i reprezentuje go na zewnątrz Kierownik Żłobka.”
5. § 10 otrzymuje brzmienie:
„1. Kierownik Żłobka działa jednoosobowo na podstawie pełnomocnictwa udzielonego przez Prezydenta Miasta. Przy czynnościach przekraczających zakres pełnomocnictwa wymagana jest zgoda Prezydenta Miasta.
2. Kierownik Żłobka, działając zgodnie z przepisami prawa, podejmuje decyzje samodzielnie i ponosi za nie odpowiedzialność.
3. Kierownika Żłobka powołuje i odwołuje Prezydent Miasta, zgodnie z obowiązującymi przepisami.
4. Pracowników Żłobka zatrudnia Kierownik, wykonując uprawnienia pracodawcy w rozumieniu przepisów prawa pracy wobec wszystkich osób zatrudnionych w Żłobku.”
6. § 11 otrzymuje brzmienie:
„1. Organizacja Żłobka oparta jest na następujących stanowiskach podległych Kierownikowi Żłobka:
 - a) zastępca kierownika,
 - b) główny księgowy,
 - c) stanowiska pielęgniarsko-opiekuńcze,
 - d) stanowiska administracyjno-gospodarcze.
2. Zadania poszczególnych stanowisk pracy określa Regulamin organizacyjno-porządkowy Żłobka ustalony przez Kierownika Żłobka.”
7. § 12 otrzymuje brzmienie:
„1. Żłobek jest jednostką budżetową Miasta Zabrze, prowadzącą gospodarkę finansową według zasad określonych w ustawie o finansach publicznych.
2. Żłobek pokrywa swoje wydatki bezpośrednio z budżetu miasta, a pobrane dochody odprowadza na rachunek budżetu miasta, z zastrzeżeniem dochodów gromadzonych na rachunku dochodów własnych określonych w odrębnych przepisach.
3. Podstawą gospodarki finansowej Żłobka jest plan dochodów i wydatków, zwany planem

finansowym Żłobka.

4. Żłobek dysponuje samodzielnymi rachunkami bankowymi prowadzonymi przez bank wybrany do obsługi budżetu miasta.
5. Pobyt dziecka z Żłobku jest odpłatny. Zasady i tryb pobierania opłat ustalane są Zarządzeniem Prezydenta Miasta, zgodnie z obowiązującymi przepisami."

§ 2

Pozostałe zapisy statutu nie ulegają zmianie.

§ 3

Tekst jednolity statutu Żłobka Miejskiego w Zabrze stanowi załącznik do niniejszej uchwały.

§ 4

Traci moc Uchwała Nr LVIII/725/06 Rady Miejskiej w Zabrzu z dnia 11.09.2006 r. w sprawie zmiany statutu Żłobka Miejskiego w Zabrzu, ul. Buchenwaldczyków 32, nadanego Uchwałą Nr XV/215/99 Rady Miejskiej w Zabrzu z dnia 22.11.1999 r. w sprawie likwidacji zakładu budżetowego – Żłobek Miejski w Zabrzu, ul. Buchenwaldczyków 32 oraz utworzenia jednostki budżetowej – Żłobek Miejski w Zabrzu, ul. Buchenwaldczyków 32.

§ 5

Wykonanie uchwały powierza się Prezydentowi Miasta Zabrze.

§ 6

Uchwała podlega publikacji w Dzienniku Urzędowym Województwa Śląskiego; wchodzi w życie po upływie 14 dni od dnia jej ogłoszenia.

**Przewodniczący
Rady Miejskiej w Zabrzu**

mgr Adam Moś

**Załącznik
do Uchwały Nr X/110/07
Rady Miejskiej w Zabrzu
z dnia 18 czerwca 2007 r.**

**STATUT
Żłobka Miejskiego
ul. Buchenwaldczyków 32
w Zabrzu,
(Tekst jednolity)**

I. Postanowienia ogólne

§ 1

„Żłobek Miejski” w Zabrzu, zwany dalej „Żłobkiem”, działa na podstawie:

1. Ustawy z dnia 30 sierpnia 1991 r. o zakładach opieki zdrowotnej (tekst jednolity Dz. U. z 2007 r. Nr 14 poz. 89 z późn. zm.).
2. Ustawy z dnia 30 czerwca 2005 r. o finansach publicznych (Dz. U. z 2005 r. Nr 249 poz. 2104 z późn. zm.).
3. Ustawy z dnia 8 marca 1990 r. o samorządzie gminnym (tekst jednolity Dz. U. z 2001 r. Nr 142 poz. 1591 z późn. zm.).
4. Niniejszego statutu.

§ 2

Siedziba Żłobka mieści się w Zabrzu przy ul. Buchenwaldczyków 32. Żłobek może prowadzić działalność w filiach mieszczących się na terenie miasta.

§ 3

Obszar działania Żłobka obejmuje teren administracyjny miasta Zabrze.

Do Żłobka mogą być również przyjmowane dzieci z innych gmin po podpisaniu umów z tymi gminami.

§ 4

1. Organem założycielskim Żłobka jest Rada Miejska w Zabrzu.
2. Nadzór nad Żłobkiem sprawuje Prezydent Miasta Zabrze.

§ 5

1. Żłobek jest publicznym zakładem opieki zdrowotnej, prowadzącym działalność finansową na zasadach ustalonych dla jednostki budżetowej.
2. Żłobek podlega wpisowi do rejestru zakładów opieki zdrowotnej prowadzonego przez Wojewodę Śląskiego.

II. Cel i przedmiot działania

§ 6

Podstawowym celem działania Zakładu jest sprawowanie opieki i profilaktyki nad dziećmi w wieku do 3 lat.

§ 7

Zadaniem Zakładu jest:

1. Zapewnienie prawidłowej opieki pedagogiczno-pielęgniarskiej.
2. Prowadzenie profilaktyki zdrowotnej.
3. Zapewnienie prawidłowego żywienia dostosowanego do wieku dzieci i stanu zdrowia.

4. Prowadzenie kart rozwoju psychomotorycznego dziecka.

§ 8

Wykonując statutowe zadania Żłobek współdziała z:

1. Innymi zakładami opieki zdrowotnej.
2. Poradniami psychologiczno - pedagogicznymi.
3. Miejskim Ośrodkiem Pomocy Rodzinie.
4. Placówkami oświatowo - wychowawczymi.
5. Innymi jednostkami.

III. Zarządzanie i organizacja wewnętrzna zakładu

§ 9

Żłobkiem kieruje i reprezentuje go na zewnątrz Kierownik Żłobka.

§ 10

1. Kierownik Żłobka działa jednoosobowo na podstawie pełnomocnictwa udzielonego przez Prezydenta Miasta. Przy czynnościach przekraczających zakres pełnomocnictwa wymagana jest zgoda Prezydenta Miasta.
2. Kierownik Żłobka, działając zgodnie z przepisami prawa, podejmuje decyzje samodzielnie i ponosi za nie odpowiedzialność.
3. Kierownika Żłobka powołuje i odwołuje Prezydent Miasta, zgodnie z obowiązującymi przepisami.
4. Pracowników Żłobka zatrudnia Kierownik, wykonując uprawnienia pracodawcy w rozumieniu przepisów prawa pracy wobec wszystkich osób zatrudnionych w Żłobku.

§ 11

1. Organizacja Żłobka oparta jest na następujących stanowiskach podległych Kierownikowi Żłobka:
 - a) zastępcą kierownika,
 - b) główny księgowy,
 - c) stanowiska pielęgniarско-opiekuńcze,
 - d) stanowiska administracyjno-gospodarcze.
2. Zadania poszczególnych stanowisk pracy określa Regulamin organizacyjno-porządkowy Żłobka ustalony przez Kierownika Żłobka.

IV. Gospodarka finansowa

§ 12

1. Żłobek jest jednostką budżetową Miasta Zabrze, prowadzącą gospodarkę finansową według zasad określonych w ustawie o finansach publicznych.
2. Żłobek pokrywa swoje wydatki bezpośrednio z budżetu miasta, a pobrane dochody odprowadza na rachunek budżetu miasta, z zastrzeżeniem dochodów gromadzonych na rachunku dochodów własnych określonych w odrębnych przepisach.
3. Podstawą gospodarki finansowej Żłobka jest plan dochodów i wydatków, zwany planem finansowym Żłobka.
4. Żłobek dysponuje samodzielnymi rachunkami bankowymi prowadzonymi przez bank wybrany do obsługi budżetu miasta.
5. Pobyt dziecka z Żłobku jest odpłatny. Zasady i tryb pobierania opłat ustalane są Zarządzeniem Prezydenta Miasta, zgodnie z obowiązującymi przepisami.

V. Postanowienia końcowe

§ 13

W sprawach nieuregulowanych niniejszym statutem mają zastosowanie odpowiednie przepisy o zakładach opieki zdrowotnej i wydane do nich akty wykonawcze, ogólnie obowiązujące przepisy o finansach publicznych oraz kodeksu pracy.

§ 14

Zmiany w statucie przeprowadza się według tej samej procedury co jego nadanie.

§ 15

Statut wchodzi w życie z dniem zatwierdzenia.

**Przewodniczący
Rady Miejskiej w Zabrzu**

mgr Adam Moś

2531

**UCHWAŁA NR X/111/07
Rady Miejskiej w Zabrzu**

z dnia 18 czerwca 2007 r.

**w sprawie określenia tygodniowego obowiązkowego wymiaru godzin zajęć nauczycieli,
zatrudnionych w całodobowych placówkach opiekuńczo-wychowawczych
prowadzonych przez Miasto Zabrze**

Na podstawie: art. 18 ust. 2 pkt 15, art. 40 ust. 1 i art. 42 ustawy z dnia 8 marca 1990 r. o samorządzie gminnym (t. j. Dz. U. z 2001 r. Nr 142, poz. 1591 z późn. zm.), art. 91 i art. 92 ustawy z dnia 5 czerwca 1998 r. o samorządzie powiatowym (t. j. Dz. U. z 2001 r. Nr 142, poz. 1592 z późn. zm.), art. 42 ust. 7 pkt 3 ustawy z dnia 26 stycznia 1982 r. Karta Nauczyciela (t. j. Dz. U. z 2006 r. Nr 97, poz. 674 z późn. zm.) na wniosek Prezydenta Miasta

Rada Miejska w Zabrze
uchwala:

§ 1

Określa się tygodniowy obowiązkowy wymiar godzin zajęć wychowawców, pedagogów i psychologów zatrudnionych w całodobowych placówkach opiekuńczo-wychowawczych prowadzonych przez Miasto Zabrze zgodnie z poniższą tabelą:

Lp.	Stanowisko nauczyciela i typ placówki	Tygodniowy obowiązkowy wymiar godzin zajęć
1.	wychowawca w całodobowej placówce opiekuńczo-wychowawczej typu socjalizacyjnego	26
2.	wychowawca w całodobowej wielofunkcyjnej placówce opiekuńczo-wychowawczej w grupie socjalizacyjnej	26
3.	wychowawca w całodobowej wielofunkcyjnej placówce opiekuńczo-wychowawczej w grupie interwencyjnej	24
4.	pedagog w całodobowej placówce opiekuńczo-wychowawczej	20
5.	psycholog w całodobowej placówce opiekuńczo-wychowawczej	20

§ 2

Niniejsza uchwała ma zastosowanie wyłącznie do osób zatrudnionych w całodobowych placówkach opiekuńczo-wychowawczych na wskazanych w § 1 stanowiskach w oparciu o ustawę z dnia 26 stycznia 1982 r. Karta Nauczyciela (t. j. Dz. U. z 2006 r. Nr 97, poz. 674 z późn. zm.) przed dniem 01.01.2004 r.

§ 3

Wykonanie uchwały powierza się Prezydentowi Miasta Zabrze.

§ 4

Uchwała podlega ogłoszeniu w Dzienniku Urzędowym Województwa Śląskiego i wchodzi w życie z dniem 01.09.2007 r.

**Przewodniczący
Rady Miejskiej w Zabrze**

mgr Adam Moś

2532

**UCHWAŁA NR X/112/07
Rady Miejskiej w Zabrze**

z dnia 18 czerwca 2007 r.

**w sprawie określenia zasad udzielania i rozmiaru zniżki
tygodniowego obowiązkowego wymiaru godzin zajęć dla nauczyciela pełniącego stanowisko kierownicze
w Domu Dziecka w Zabrze, ul. Park Hutniczy 15**

Na podstawie: art. 18 ust. 2 pkt 15, art. 40 ust. 1 i art. 42 ustawy z dnia 8 marca 1990 r. o samorządzie gminnym (t. j. Dz. U. z 2001 r. Nr 142, poz. 1591 z późn. zm.), art. 91 art. 92 ustawy z dnia 5 czerwca 1998 r. o samorządzie powiatowym (t. j.

Dz. U. z 2001 r. Nr 142, poz. 1592 z późn. zm.), art. 42 ust. 7 pkt 2 ustawy z dnia 26 stycznia 1982 r. Karta Nauczyciela (t. j. Dz. U. z 2006 r. Nr 97, poz. 674 z późn. zm.) na wniosek Prezydenta Miasta

Rada Miejska w Zabrze
uchwała:

§ 1

Określa się rozmiar zniżki tygodniowego obowiązkowego wymiaru godzin zajęć dla nauczyciela pełniącego stanowisko dyrektora Domu Dziecka w Zabrzu w wymiarze 20 godzin.

§ 2

Nauczycielowi pełniącemu obowiązki kierownicze w zastępstwie nauczyciela, któremu powierzono stanowisko dyrektora, przysługuje rozmiar zniżki w wysokości przyznanej temu nauczycielowi.

§ 3

Nauczyciel pełniący stanowisko dyrektora Domu

Dziecka w Zabrzu, zwolniony z obowiązku realizacji obniżonego tygodniowego wymiaru zajęć, nie może realizować godzin ponadwymiarowych.

§ 4

Wykonanie uchwały powierza się Prezydentowi Miasta Zabrze.

§ 5

Uchwała podlega ogłoszeniu w Dzienniku Urzędowym Województwa Śląskiego i wchodzi w życie z dniem 01.09.2007 r.

**Przewodniczący
Rady Miejskiej w Zabrzu**

mgr Adam Moś

2533

**UCHWAŁA NR X/115/07
Rady Miejskiej w Zabrzu**

z dnia 18 czerwca 2007 r.

**w sprawie podwyższenia minimalnej stawki wynagrodzenia zasadniczego
nauczyciela posiadającego stopień awansu zawodowego nauczyciela stażysty**

Na podstawie: art. 18 ust. 2 pkt 15, art. 40 ust. 1 i art. 42 ustawy z dnia 8 marca 1990 r. o samorządzie gminnym (tekst jednolity Dz. U. z 2001 r. Nr 142, poz. 1591 z późniejszymi zmianami), art. 91 i art. 92 ustawy z dnia 5 czerwca 1998 r. o samorządzie powiatowym (tekst jednolity Dz. U. z 2001 r. Nr 142, poz. 1592 z późniejszymi zmianami), art. 5 ustawy z dnia 20 lipca 2000 r. o ogłaszaniu aktów normatywnych i niektórych innych aktów prawnych (tekst jednolity Dz. U. z 2007 r. Nr 68, poz. 449), art. 30 ust. 10 ustawy z dnia 26 stycznia 1982 r. Karta Nauczyciela (tekst jednolity Dz. U. z 2006 r. Nr 97, poz. 674 z późniejszymi zmianami) oraz rozporządzenia Ministra Edukacji Narodowej i Sportu z dnia 31 stycznia 2005 r. w sprawie wysokości minimalnych stawek wynagrodzenia zasadniczego nauczycieli, ogólnych warunków przyznawania dodatków do wynagrodzenia zasadniczego oraz wynagradzania za pracę w dniu wolnym od pracy (Dz. U. z 2005 r. Nr 22, poz. 181 z późniejszymi zmianami) na wniosek Prezydenta

Rada Miejska w Zabrzu
uchwała:

§ 1

Podwyższa się w 2007 roku minimalną stawkę wynagrodzenia zasadniczego nauczyciela stażysty, o której mowa w art. 30 ust. 10 ustawy Karta Nauczyciela, do każdego poziomu wykształcenia, określonego w załączniku do rozporządzenia Ministra Edukacji Narodowej i Sportu z dnia 31 stycznia 2005 r., o kwotę 48 zł.

§ 2

Wykonanie uchwały powierza się Prezydentowi Miasta Zabrze.

§ 3

Uchwała podlega ogłoszeniu w Dzienniku Urzędowym Województwa Śląskiego i wchodzi w życie po upływie 14 dni od dnia ogłoszenia, z mocą obowiązującą od 1 stycznia 2007 roku.

**Przewodniczący
Rady Miejskiej w Zabrzu**

mgr Adam Moś

2534

UCHWAŁA NR IX/81/2007 Rady Powiatu w Częstochowie

z dnia 21 czerwca 2007 r.

w sprawie ustalenia wysokości opłat za usuwanie z dróg pojazdów i parkowanie w przypadkach naruszenia przepisów o ruchu drogowym i konieczności usunięcia i zabezpieczenia pojazdów na koszt właściciela

Na podstawie art. 12 pkt 11, art. 40 ust. 1 i art. 42 ust. 1 ustawy z dnia 5 czerwca 1998 r. o samorządzie powiatowym (t. j. Dz. U. z 2001 r. Nr 142, poz. 1592 z późn. zm.), art. 130a ust. 6 ustawy z dnia 20 czerwca 1997 r. Prawo o ruchu drogowym (t. j. Dz. U. z 2005 r. Nr 108, poz. 908, z późn. zmianami) oraz art. 4 ust. 1 art. 13 pkt 2 ustawy z dnia 20 lipca 2000 r. o ogłaszaniu aktów normatywnych i niektórych innych aktów prawnych (Dz. U. Nr 62, poz. 718 z późn. zm.)

Rada Powiatu
uchwała, co następuje:

§ 1

Ustala się wysokość opłat za czynności związane z usunięciem i parkowaniem pojazdu w przypadkach:

- 1) pozostawienia pojazdu w miejscu, gdzie jest to zabronione i utrudnia ruch lub w inny sposób zagraża bezpieczeństwu,
- 2) nie okazania przez kierującego dokumentu stwierdzającego zawarcie umowy obowiązkowego ubezpieczenia odpowiedzialności cywilnej posiadacza pojazdu lub stwierdzającego opłacenie składki tego ubezpieczenia,
- 3) przekroczenia wymiarów, dopuszczalnej masy całkowitej lub nacisku osi określonych w przepisach ruchu drogowego,
- 4) kierowania pojazdem przez osobę znajdującą się w stanie nie trzeźwości lub w stanie po użyciu alkoholu albo środka działającego podobnie do alkoholu,
- 5) kierowania pojazdem przez osobę nie posiadającą przy sobie dokumentów uprawniających do kierow-

wania lub używania pojazdu,

- 6) gdy stan techniczny zagraża bezpieczeństwu ruchu drogowego, powoduje uszkodzenie drogi albo narusza wymagania ochrony środowiska,

§ 2

Wysokość opłat określa załącznik nr 1 do niniejszej uchwały.

§ 3

Wykonanie uchwały powierza się Zarządowi Powiatu.

§ 4

Traci moc Uchwała Nr XV/151/2004 Rady Powiatu Częstochowskiego z dnia 27 maja 2004 r., w sprawie ustalenia wysokości opłat za usuwanie z dróg pojazdów i parkowanie w przypadkach naruszenia przepisów o ruchu drogowym i konieczności usunięcia i zabezpieczenia pojazdów na koszt właściciela (Dziennik Urzędowy Województwa Śląskiego z dnia 19.07.2004, Nr 62, poz. 1949)

§ 5

Uchwała podlega ogłoszeniu w Dzienniku Urzędowym Województwa Śląskiego i wchodzi w życie po upływie 14 dni od jej ogłoszenia .

Przewodniczący Rady

mgr Karol Ostalski

**Załącznik Nr 1
do Uchwały Nr IX/81/2007
Rady Powiatu
z dnia 21 czerwca 2007 r.**

**Cennik opłat za usuwanie i parkowanie pojazdów w przypadkach naruszeń przepisów ustawy
Prawo o ruchu drogowym i konieczności usunięcia i zabezpieczenia pojazdu na koszt właściciela**

1. Opłaty za usuwanie pojazdów = sumie poszczególnych składników z tabeli

Pojazdy	Dojazd/Powrót zł/km	Załadunek / Rozładunek zł	Transport zł/ km	Ryczałt zł	Dodatek w godz. nocnych, niedziele święta
do 3,5 t dmc.	2,0	30+30	2,5	150	25%
3,5 t dmc. do 7,5 t dmc.	3,3	50+50	4,5	200	25%
7,5 t dmc. do 16 t dmc.	4,5	100+100	5,5	300	25%
powyżej 16 t dmc.	5,5	200+200	7,5	400	25%

2. opłaty za parkowanie i zabezpieczenie pojazdów za każdą rozpoczętą dobę wynoszą:

- a) jednoślady 5 zł
- b) samochody do 3,5 t dmc. 10 zł
- c) samochody pow. 3,5 t dmc. 20 zł
- d) samochody, ciągniki siodłowe, zestawy pow. 7,5 t dmc. 30 zł
- e) przewożące materiały niebezpieczne 50zł

3. podane opłaty zawierają podatek VAT – 22%

Przewodniczący Rady

mgr Karol Ostalski

2535

**UCHWAŁA NR III/9/26/2007
Sejmiku Województwa Śląskiego**

z dnia 22 czerwca 2007 r.

**w sprawie zaliczenia ulicy Słowackiego (od ulicy Nowy Świat do ulicy Ciupków)
oraz odcinka ulicy Jagiellońskiej (od ulicy Częstochowskiej do ulicy Dworcowej)
w Gliwicach do kategorii dróg wojewódzkich**

Na podstawie art. 14 ust. 1 pkt 10, art. 18 pkt 20 ustawy z dnia 5 czerwca 1998 roku o samorządzie województwa (t. j. Dz. U. Nr 142 z 2001 roku, poz. 1590 z późn. zm.) oraz art. 6 ust. 2 ustawy z dnia 21 marca 1985 roku o drogach publicznych (t. j. Dz. U. Nr 19 z 2007 roku, poz. 115), działając w porozumieniu z Ministrem Transportu i Ministrem Obrony Narodowej

Sejmik Województwa Śląskiego
uchwała:

§ 1

Zaliczyć ulicę Słowackiego (od ulicy Nowy Świat do ulicy Ciupków) oraz odcinek ulicy Jagiellońskiej (od ulicy Częstochowskiej do ulicy Dworcowej) w Gliwicach do kategorii dróg wojewódzkich.

§ 2

Wykonanie uchwały powierzyć Zarządowi Województwa Śląskiego.

§ 3

Uchwała wchodzi w życie po upływie 14 dni od ogłoszenia w Dzienniku Urzędowym Województwa Śląskiego, z mocą obowiązującą od 1 stycznia 2008 roku.

**PRZEWODNICZĄCY SEJMIKU
WOJEWÓDZTWA ŚLĄSKIEGO**

Piotr Zienc

2536

UCHWAŁA NR III/9/28/2007 Sejmiku Województwa Śląskiego

z dnia 22 czerwca 2007 r.

**w sprawie pozbawienia ulic: Wyspiańskiego, Styczyńskiego oraz odcinka ulicy Daszyńskiego
(od ulicy Kościuszki do ulicy Słowackiego) w Gliwicach kategorii drogi wojewódzkiej**

Na podstawie art. 14 ust. 1 pkt. 10, art. 18 pkt 20 ustawy z dnia 5 czerwca 1998 roku o samorządzie województwa (t. j. Dz. U. Nr 142 z 2001 roku, poz. 1590 z późn. zm.) oraz art. 6 ust. 2, art. 10 ust. 1, 2 i 3 ustawy z dnia 21 marca 1985 roku o drogach publicznych (t. j. Dz. U. Nr 19 z 2007 roku, poz. 115), działając w porozumieniu z Ministrem Transportu i Ministrem Obrony Narodowej

Sejmik Województwa Śląskiego
uchwala:

§ 1

Pozbawić ulice: Wyspiańskiego, Styczyńskiego oraz odcinek ulicy Daszyńskiego (od ulicy Kościuszki do

ulicy Słowackiego) w Gliwicach kategorii drogi wojewódzkiej.

§ 2

Wykonanie uchwały powierzyć Zarządowi Województwa Śląskiego.

§ 3

Uchwała wchodzi w życie po upływie 14 dni od ogłoszenia w Dzienniku Urzędowym Województwa Śląskiego, z mocą obowiązującą od 1 stycznia 2008 roku.

**PRZEWODNICZĄCY SEJMIKU
WOJEWÓDZTWA ŚLĄSKIEGO**

Piotr Zienc

**Uwaga P.T. Prenumeratorzy
Dziennika Urzędowego Województwa Śląskiego**

Śląski Urząd Wojewódzki w Katowicach
informuje, że przyjmowane są zgłoszenia na prenumeratę
Dziennika Urzędowego Województwa Śląskiego.

Zgłoszenia proszę kierować na adres:
Zakład Obsługi Śląskiego Urzędu Wojewódzkiego
Katowice, ul. Jagiellońska 25.

Wszelkich informacji o prenumeracie udziela Zespół ds. Poligrafii Zakładu Obsługi
Śląskiego Urzędu Wojewódzkiego w Katowicach, ul. Jagiellońska 25
pok. 20, tel. 20-77-720 w godzinach od 8⁰⁰ - 15⁰⁰

Egzemplarze bieżące oraz z lat ubiegłych można nabywać w Zespole ds. Poligrafii
Śląskiego Urzędu Wojewódzkiego pok. 20, Katowice, ul. Jagiellońska 25.

**Informacje
o Dziennikach Urzędowych
Województwa Śląskiego
znajdują się na stronie Internetowej
Śląskiego Urzędu Wojewódzkiego
w Katowicach**

www.katowice.uw.gov.pl

Wydawca: Wojewoda Śląski

Redakcja: Wydział Nadzoru Prawnego i Właścicielskiego Śląskiego Urzędu Wojewódzkiego
Katowice, ul. Jagiellońska 25, tel. 207-74-99, 207-74-95

Tłoczono z polecenia Wojewody Śląskiego z dnia 6 sierpnia 2007 r. w Poligrafii Zakładu Obsługi Śląskiego Urzędu Wojewódzkiego w Katowicach
w nakładzie 110 egz.

ISSN 1643-2800

Cena 42,00 zł (w tym 7% VAT)