



MIĘSCOWY PLAN ZAGOSPODAROWANIA PRZESTRZENNEGO
GMINY WRĘCZYCA WIELKA
2006-10-12


RADA GMINY
42-130 Wręczyca Wielka
woj. śląskie

PRZEWODNICZĄCY
Rady Gminy
mgr Andrzej Rys

1:5000
0 25 50 100 m



ARK.30

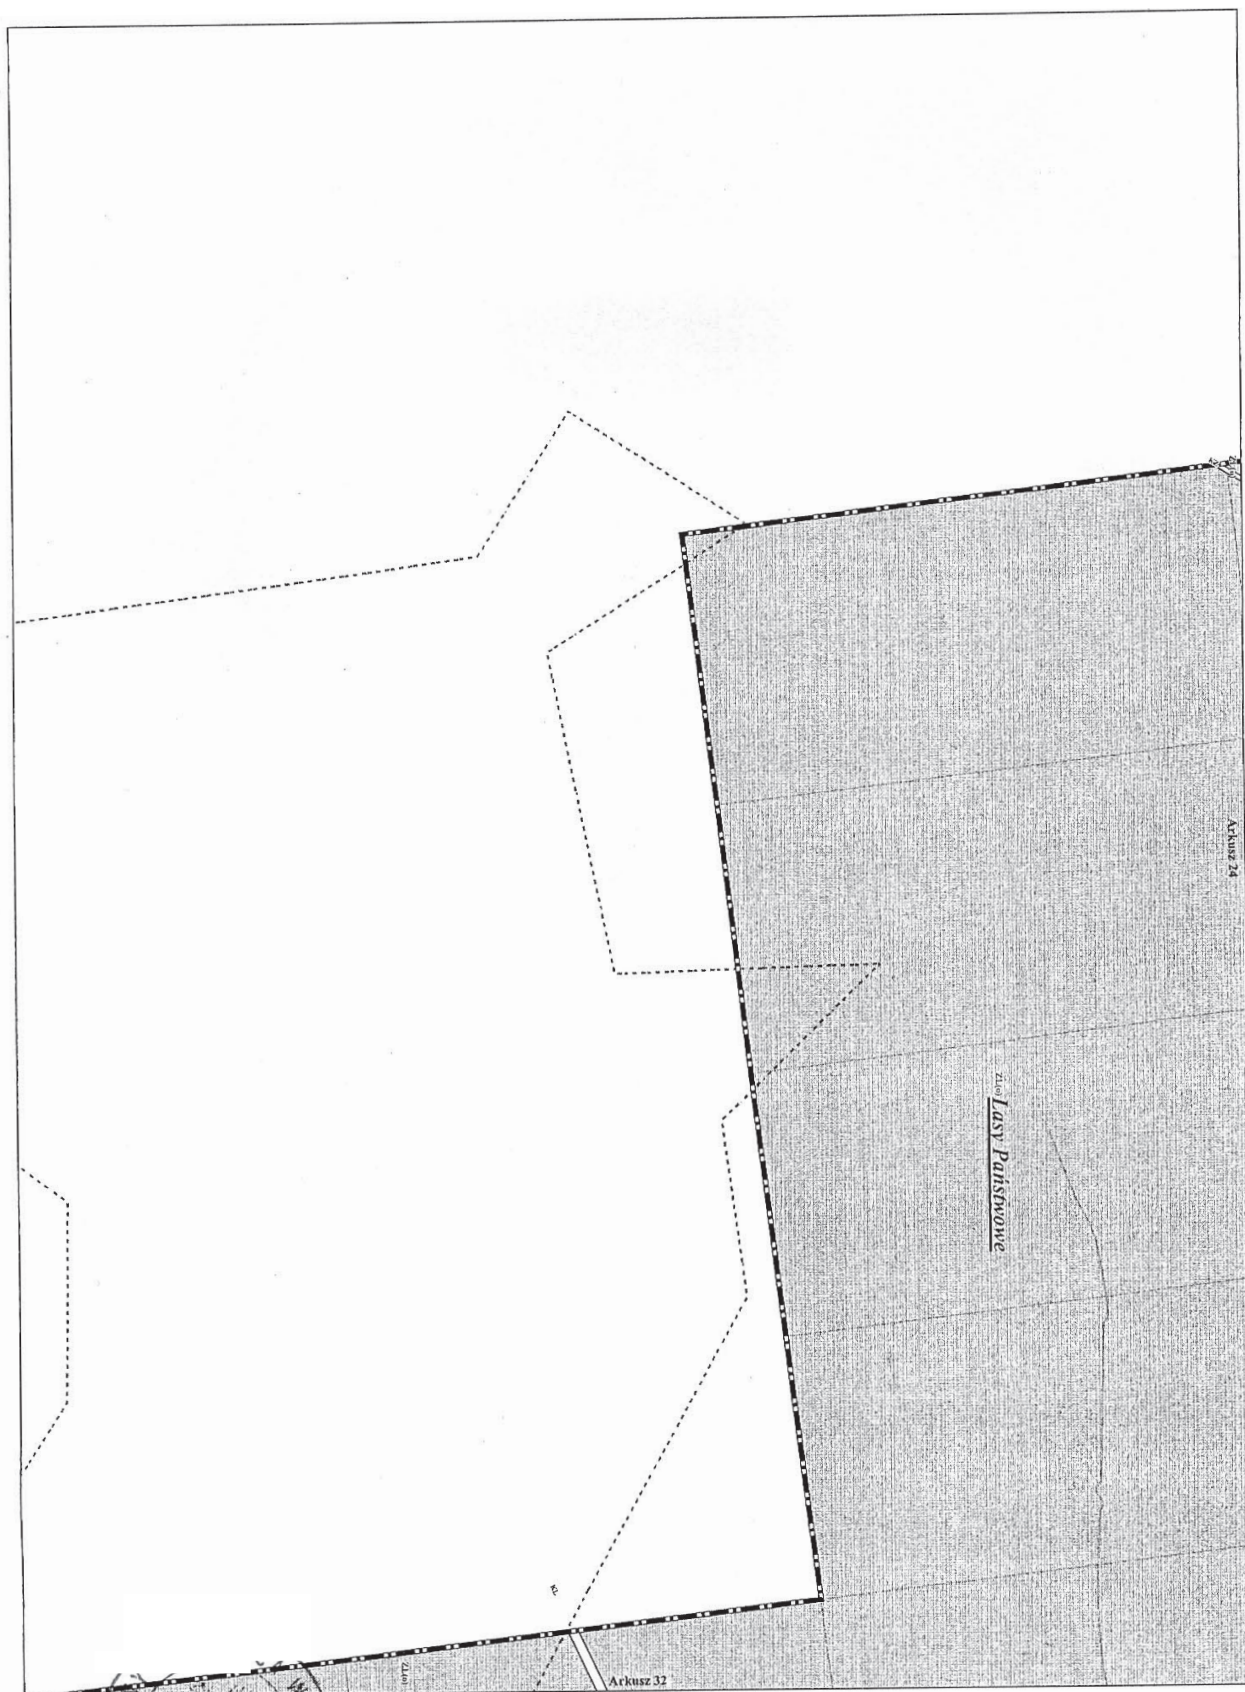

MIEJSCOWY PLAN ZAGOSPODAROWANIA PRZESTRZENNEGO
GMINY WRĘCZYCA WIELKA RADA GMINY PRZEWODNICZĄCY
2006-10-12 42-130 Wręczyca Wielka Rady Gminy
woj. śląskie mgr Andrzej Rys

0 25 50 100 m
1:5000

N
W
E
S

ARK.31



MIEJSCOWY PLAN ZAGOSPODAROWANIA PRZESTRZENNEGO
GMINY WRĘCZYCA WIELKA

2006-10-12

RADA GMINY

42-130 Wroclaw Wielka

woj. śląskie


PRZEWODNICZĄCY
Rady Gminy

mgr Andrzej Rys

1:5000
0 25 50 100




ARK.32

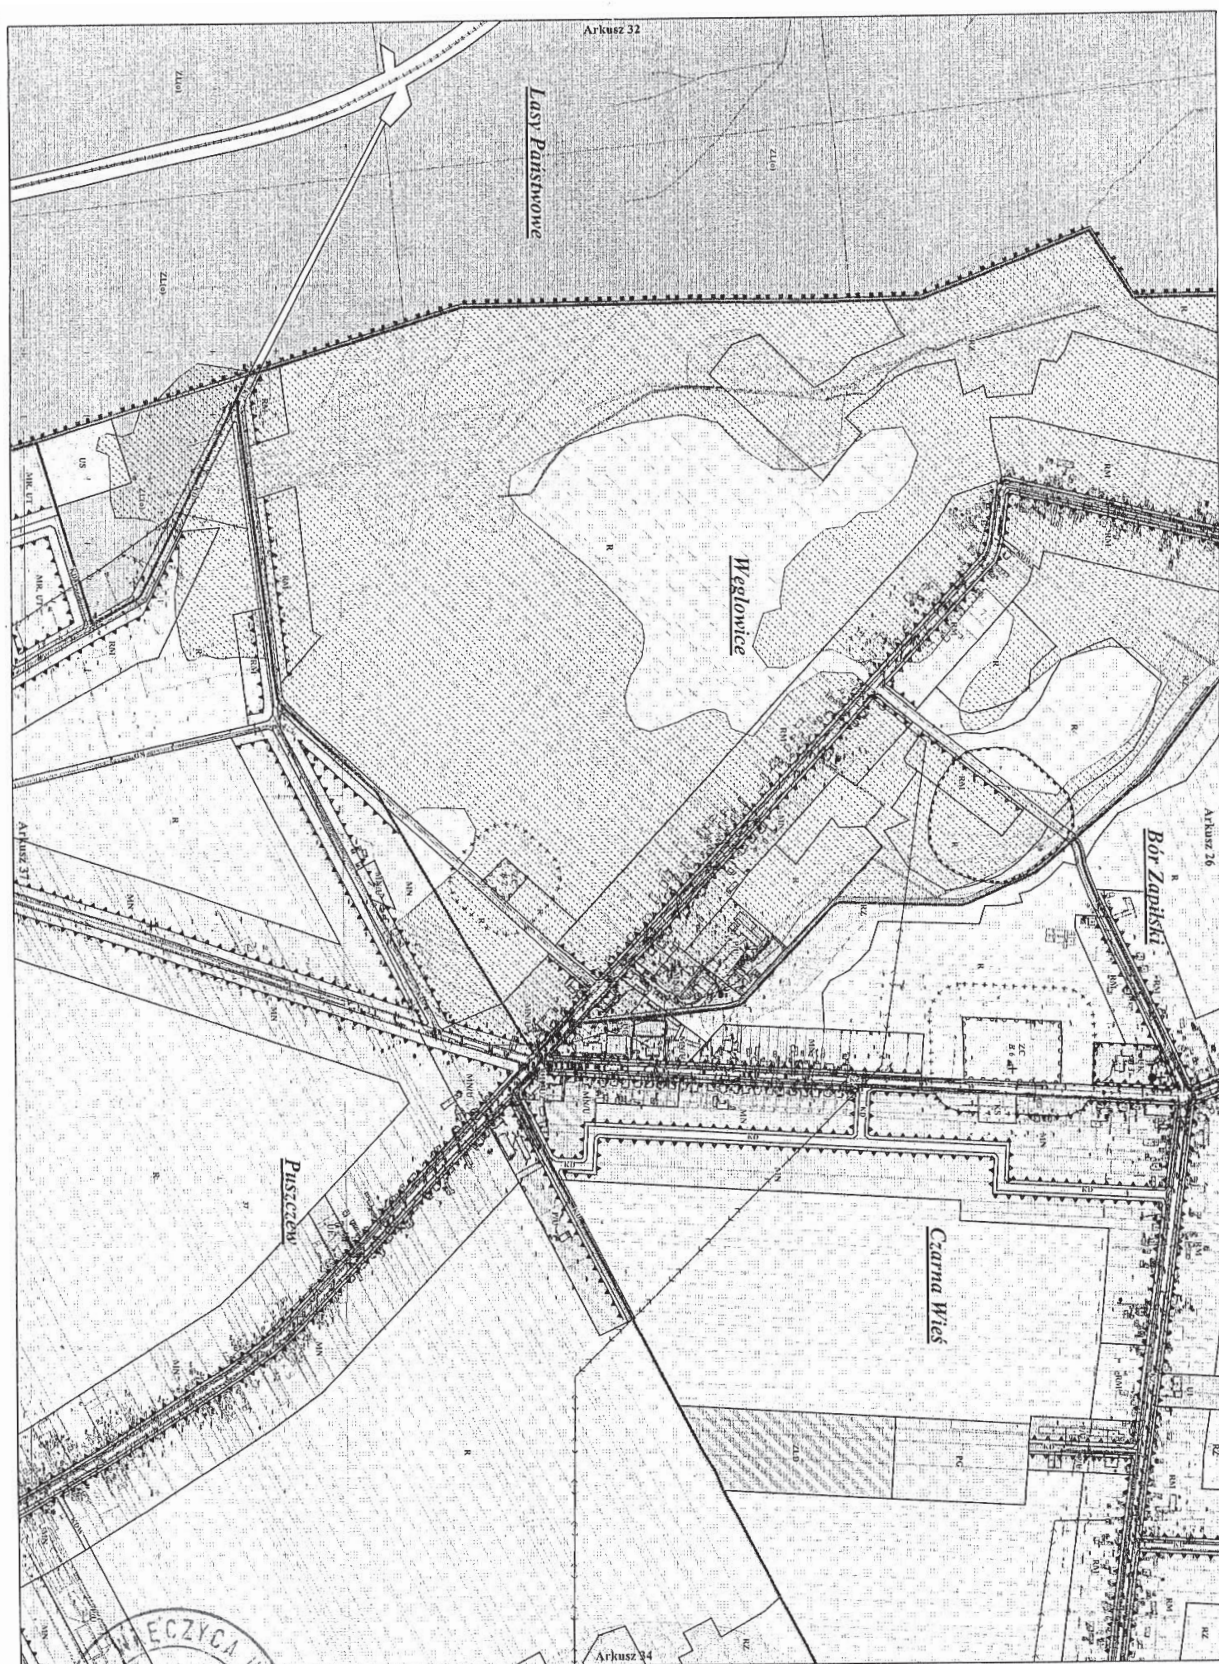

MIĘJSCOWY PLAN ZAGOSPODAROWANIA PRZESTRZENNEGO
GMINY WRĘCZYCA WIELKA
2006-10-12
RADA GMINY PRZEWODNICZĄCY
42-130 Wręczyca Wielka
woj. śląskie
mgr Andrzej Rys

1:5000
0 25 50 100

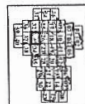

ARK.33




MIEJSCOWY PLAN ZAGOSPODAROWANIA PRZESTRZENNEGO
GMINY WRĘCZYCA WIELKA RADA GMINY PRZEWODNICZĄCY
2006-10-12 42-130 Wręczyca Wielka Rady Gminy
woj. śląskie mgr Andrzej Rys

1:5000
0 25 50 100 m



ARK.34

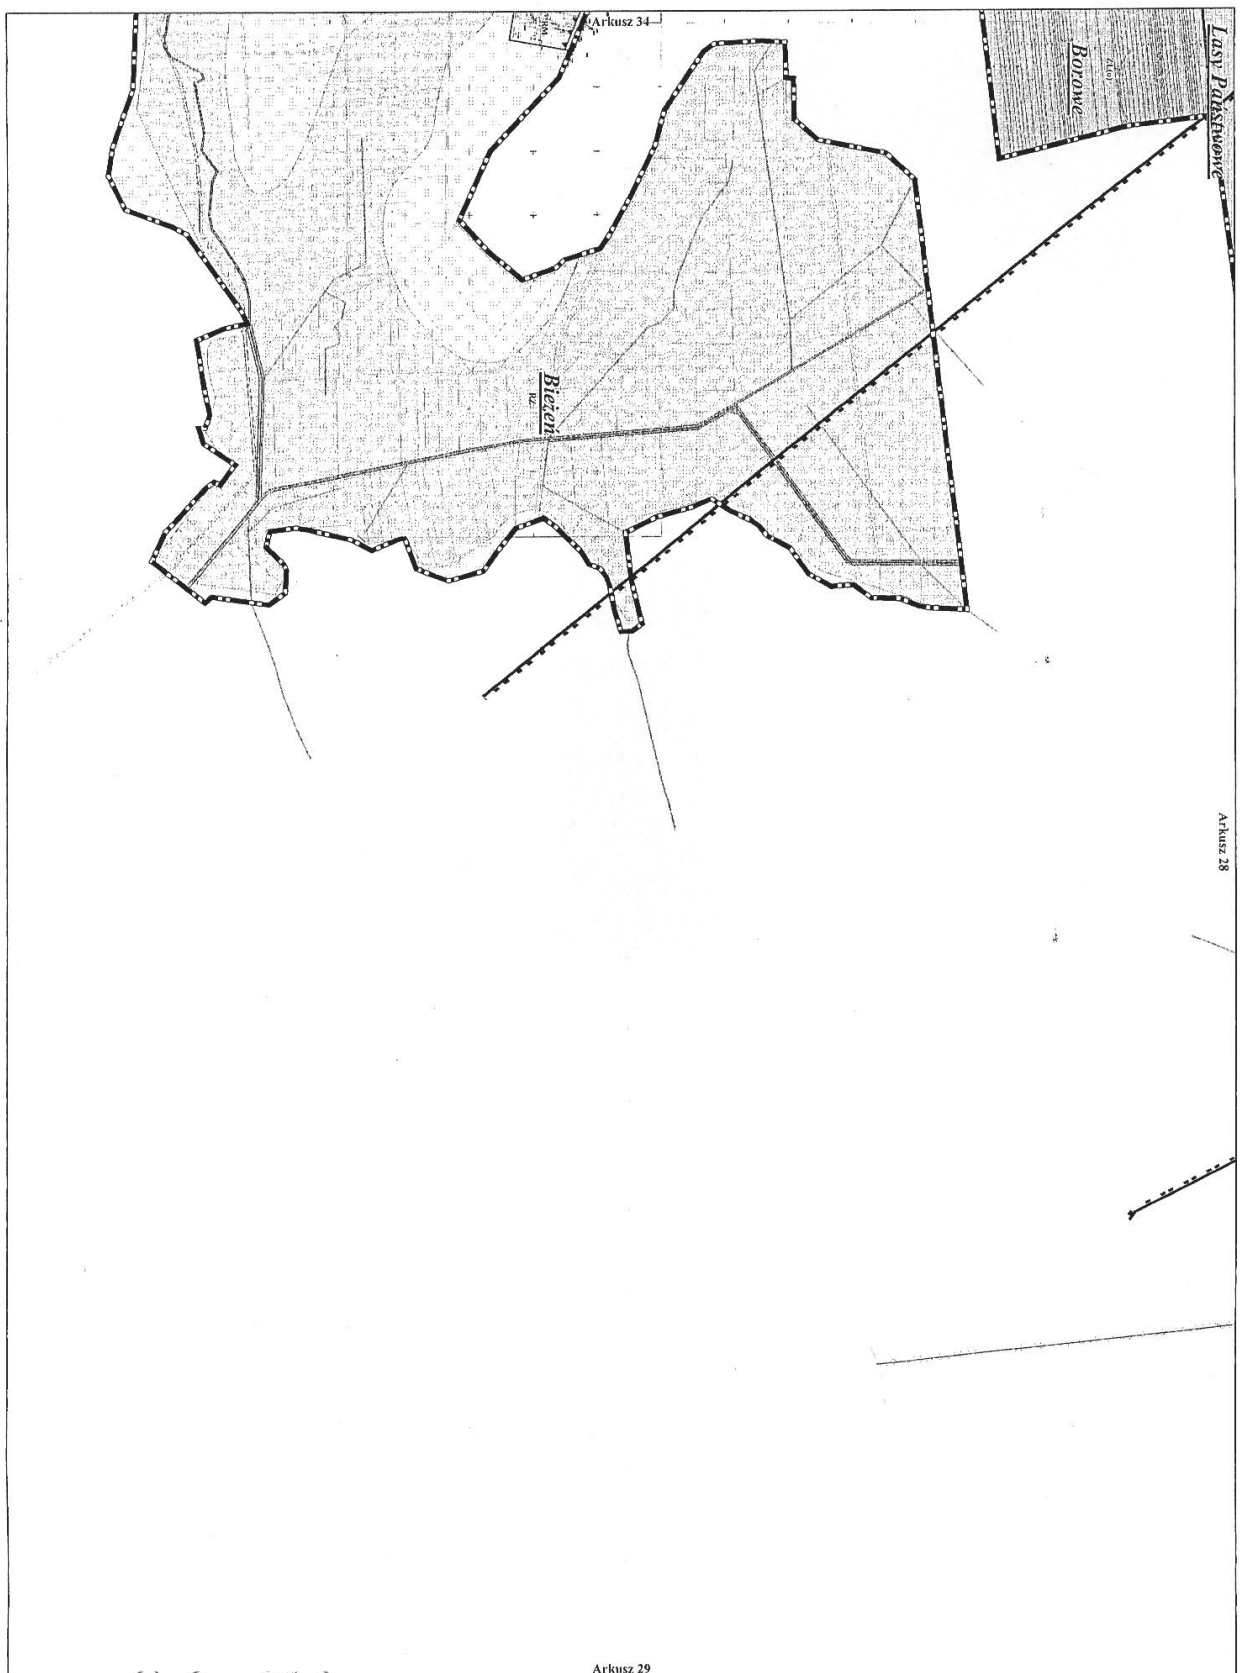

MIEJSCOWY PLAN ZAGOSPODAROWANIA PRZESTRZENNEGO
GMINY WRĘCZYCA WIELKA
2006-10-12

RADA GMINY PRZEWODNICZĄCY
42-130 Wręczyca Wielka Rady Gminy
woj. śląskie
mgr Andrzej Rys



ARK.35



MIEJSKOWY PLAN ZAGOSPODAROWANIA PRZESTRZENNEGO
GMINY WRĘCZYCA WIELKA RADA GMINY PRZEWODNICZĄCY
2006-10-12 42-130 Wręczyca Wielka Rady Gminy
woj. śląskie mgr Andrzej Rys

1:5000
0 25 50 100
m



ARK.36




MIEJSKOWY PLAN ZAGOSPODAROWANIA PRZESTRZENNEGO
GMINY WRĘCZYCA WIELKA RADA GMINY PRZEWODNICZĄCY
2006-10-12 42-130 Wręczyca Wielka Rady Gminy
woj. śląskie

1:5000
0 25 50 100



ARK.37

mgr Andrzej Rys

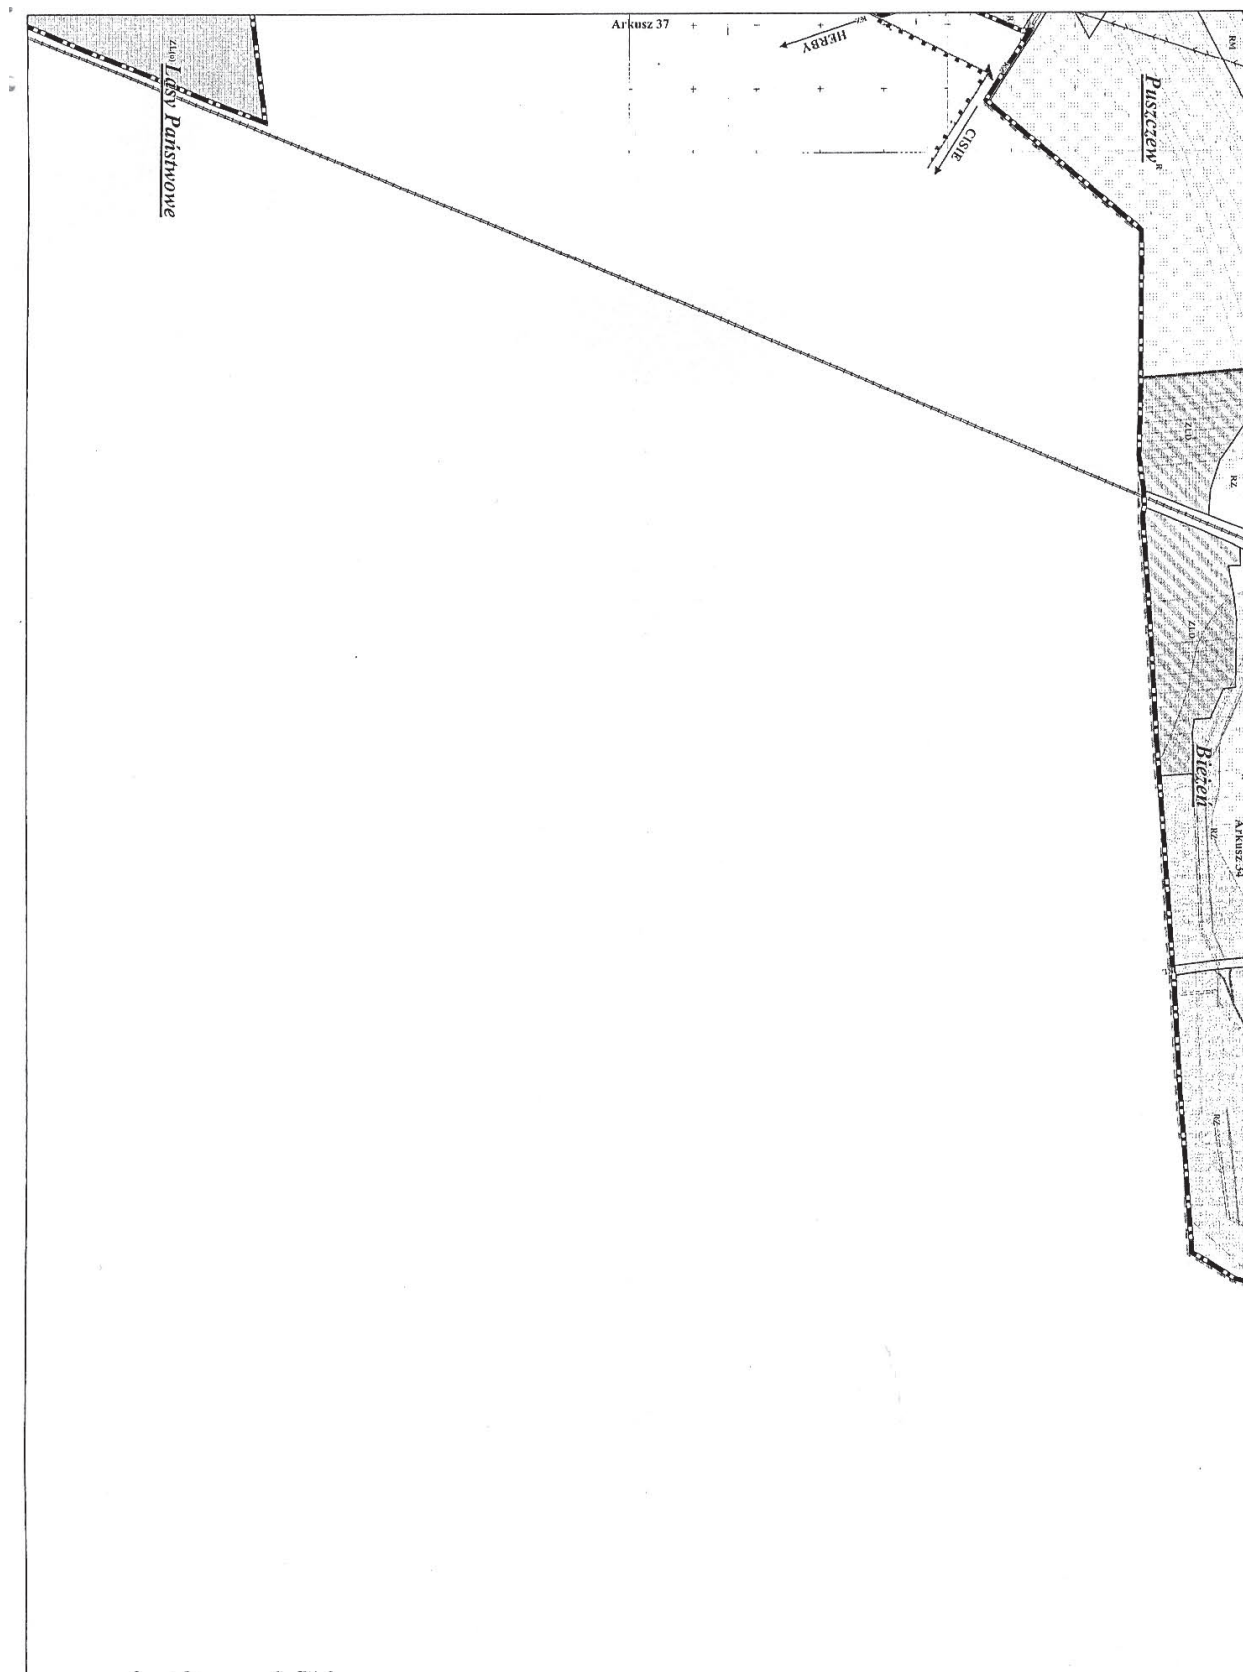

MIEJSKOWY PLAN ZAGOSPODAROWANIA PRZESTRZENNEGO
GMINY WRĘCZYCA WIELKA

2006-10-12

RADA GMINY PRZEWODNICZĄCY

42-130 Wręczyca Wielka Rady Gminy


woj. śląskie

mgr Andrzej Rys

1:5000
0 25 50 100 m



ARK.38

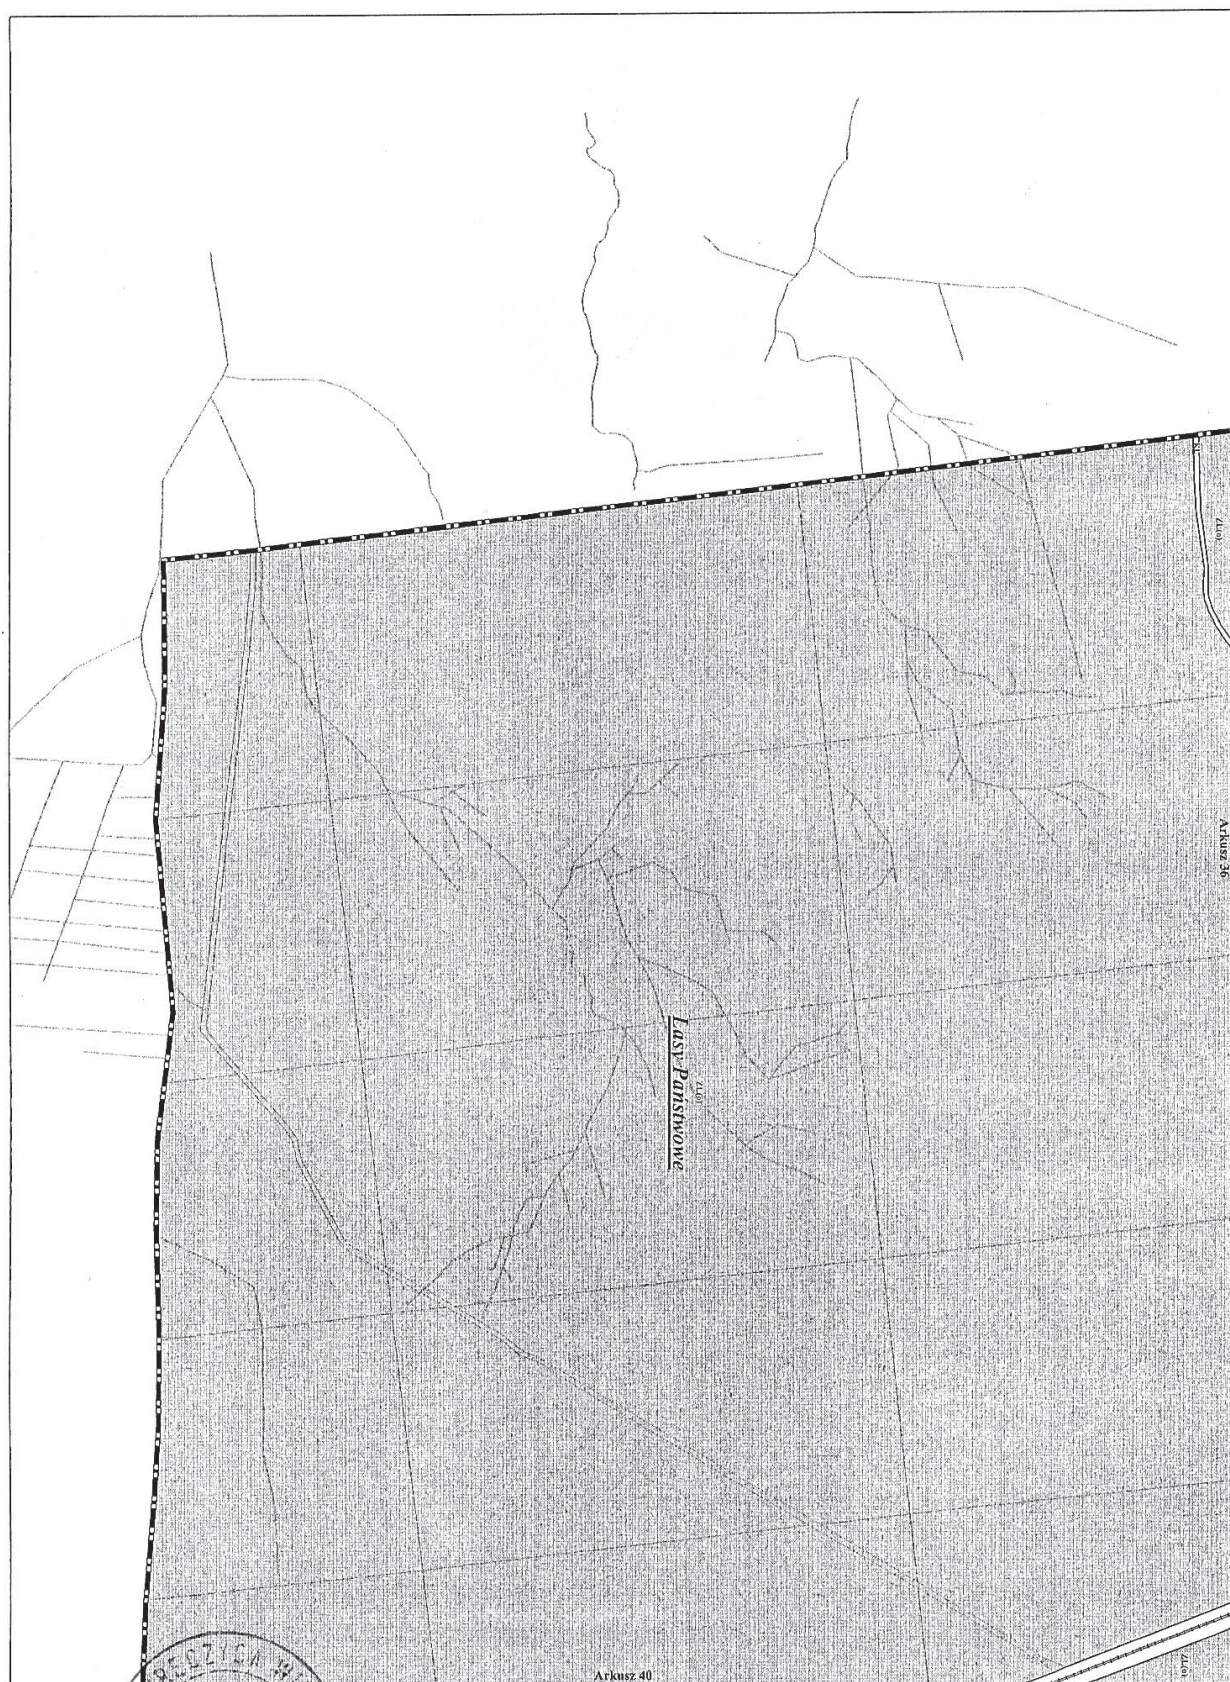

MIEJSCOWY PLAN ZAGOSPODAROWANIA PRZESTRZENNEGO
GMINY WRĘCZYCA WIELKA
2006-10-12


RADA GMINY PRZEWODNICZĄCY
Rady Gminy
mgr Andrzej Rys

42-130 Wręczyca Wielka
woj. śląskie

1:5000
0 25 50 100
m



ARK.39

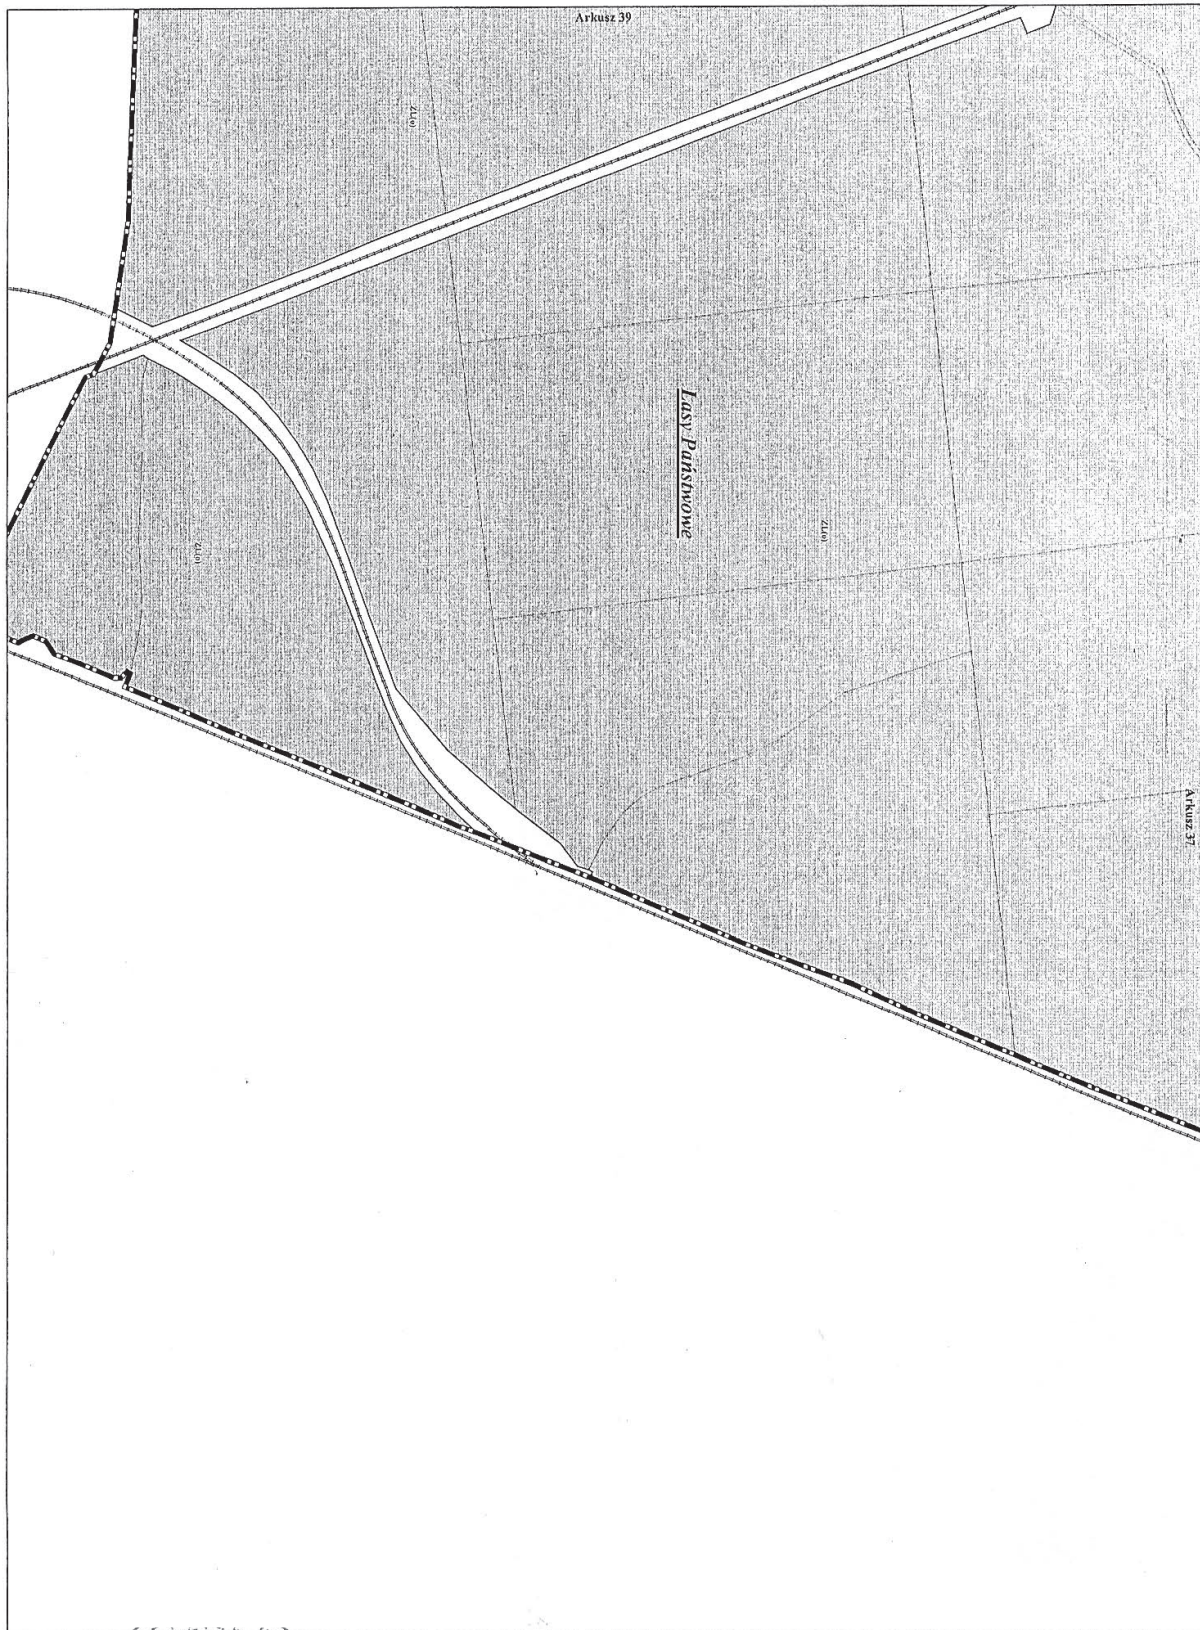

MIEJSCOWY PLAN ZAGOSPODAROWANIA PRZESTRZENNEGO
GMINY WRĘCZYCA WIELKA

2006-10-12

RADA GMINY PRZEWODNICZĄCY
42-130 Wręczyca Wielka Rady Gminy
woj. śląskie mgr Andrzej Ryś

1:5000
0 25 50 100



ARK. 40

**Załącznik Nr 2
do Uchwały Nr XXIX/269/06
Rady Gminy Wręczyca Wielka
z dnia 25 października 2006 r.**

- I. Rozstrzygnięcie o sposobie realizacji zapisanych w planie inwestycji z zakresu infrastruktury technicznej, które należą do zadań własnych gminy oraz zasadach ich finansowania zgodnie z przepisami o finansach publicznych.

Działając zgodnie z art. 20 ust. 1 ustawy z dnia 27 marca 2003 r. o planowaniu i zagospodarowaniu przestrzennym (Dz. U. Nr 80 poz. 717, z późn. zm.) Rada Gminy Wręczyca Wielka stwierdza, że:

1. Do inwestycji z zakresem infrastruktury technicznej należącym do zadań własnych gminy, wynikających z ustaleń miejscowego planu zagospodarowania przestrzennego należą:
 - a) projektowane drogi publiczne (oraz poszerzenie istniejących dróg) oznaczone symbolem KD i KL.
 - b) budowa sieci i urządzeń wodociągowych związanych z zaopatrzeniem w wodę pitną oraz ochronę p. poż. wyznaczonych do zabudowy terenach
 - c) budowa kanałów sanitarnych wraz z przepompowniami i kanałami tłocznymi
 - d) budowa sieci i urządzeń elektroenergetycznych służących do zaopatrzenia projektowanych obiektów budowlanych w energię elektryczną
 - e) budowa sieci i urządzeń elektroenergetycznych związanych z oświetleniem projektowanych dróg
 - f) budowa niezbędnych kanałów deszczowych
2. Inwestycje wymienione w pkt 1 lit a, c, e, oraz f

będą realizowane przez Gminę i finansowane z budżetu gminy, realizacja tych inwestycji następować będzie etapowo w dostosowaniu do:

- wielkości środków przeznaczonych na inwestycje w budżecie gminy
 - planów rozwoju sieci drogowej i planów finansowania budowy dróg gminnych
 - wieloletnich planów rozwoju i modernizacji urządzeń wodociągowych i kanalizacyjnych
 - zrealizowaniu systemu sieci kanalizacji deszczowej.
3. Budowa inwestycji wymienionych w pkt 1 lit. b i c będzie realizowana na zasadach określonych w ustawie z dnia 7 czerwca 2001 r. o zbiorowym zaopatrzeniu w wodę i zbiorowym odprowadzeniu ścieków (Dz. U. Nr 72 poz. 747 z późn. zm.)
 4. Uzbrojenie terenu objętego planem w sieci i urządzenia elektroenergetyczne i ich finansowanie będzie zgodne z zasadami określonymi w ustawie z dnia 10 kwietnia 1997 r. Prawo energetyczne (Dz. U. Nr 153 z 2003 r. poz. 1504 z późn. zm.)
 5. Gmina będzie występować o dofinansowanie projektowanych inwestycji z funduszy zewnętrznych.
- II. Rozstrzygnięcie o sposobie rozpatrzenia uwag do projektu planu.

W okresie od dnia 20.12.2005 r. do dnia 31.01.2006 r. do organu gminy wpłynęły cztery uwagi do projektu planu. Uwagi te nie zostały uwzględnione z uwagi na sprzeczność z uchwalonym studium uwarunkowań i kierunków zagospodarowania przestrzennego gminy.

Przewodniczący Rady Gminy

mgr Andrzej Ryś

**Uwaga P.T. Prenumeratorzy
Dziennika Urzędowego Województwa Śląskiego**

Śląski Urząd Wojewódzki w Katowicach
informuje, że przyjmowane są zgłoszenia na prenumeratę
Dziennika Urzędowego Województwa Śląskiego.

Zgłoszenia proszę kierować na adres:
Zakład Obsługi Śląskiego Urzędu Wojewódzkiego
Katowice, ul. Jagiellońska 25.

Wszelkich informacji o prenumeracie udziela Zespół ds. Poligrafii Zakładu Obsługi
Śląskiego Urzędu Wojewódzkiego w Katowicach, ul. Jagiellońska 25
pok. 20, tel. 20-77-720 w godzinach od 8⁰⁰ - 15⁰⁰

Egzemplarze bieżące oraz z lat ubiegłych można nabywać w Zespole ds Poligrafii
Śląskiego Urzędu Wojewódzkiego pok. 20, Katowice, ul. Jagiellońska 25.

**Informacje
o Dziennikach Urzędowych
Województwa Śląskiego
znajdują się na stronie Internetowej
Śląskiego Urzędu Wojewódzkiego
w Katowicach**

www.katowice.uw.gov.pl

Wydawca: Wojewoda Śląski

Redakcja: Wydział Prawny i Nadzoru Śląskiego Urzędu Wojewódzkiego
Katowice, ul. Jagiellońska 25, tel. 207-74-99, 207-74-95

Tłoczono z polecenia Wojewody Śląskiego z dnia 4 grudnia 2006 r. w Poligrafii Zakładu Obsługi Śląskiego Urzędu Wojewódzkiego w Katowicach
w nakładzie 130 egz.

ISSN 1643-2800

Cena 29,00 zł (w tym 7% VAT)