



MIEJSKOWY PLAN ZAGOSPODAROWANIA PRZESTRZENNEGO MIEJSCOWOŚCI LGOTA MUROWANA W GMINIE KROCZYCE
RYSUNEK PLANU NR 2 - PLANSZA PODSTAWOWA - fragment dla obszarów zaimwestowanych w skali 1 : 2 000

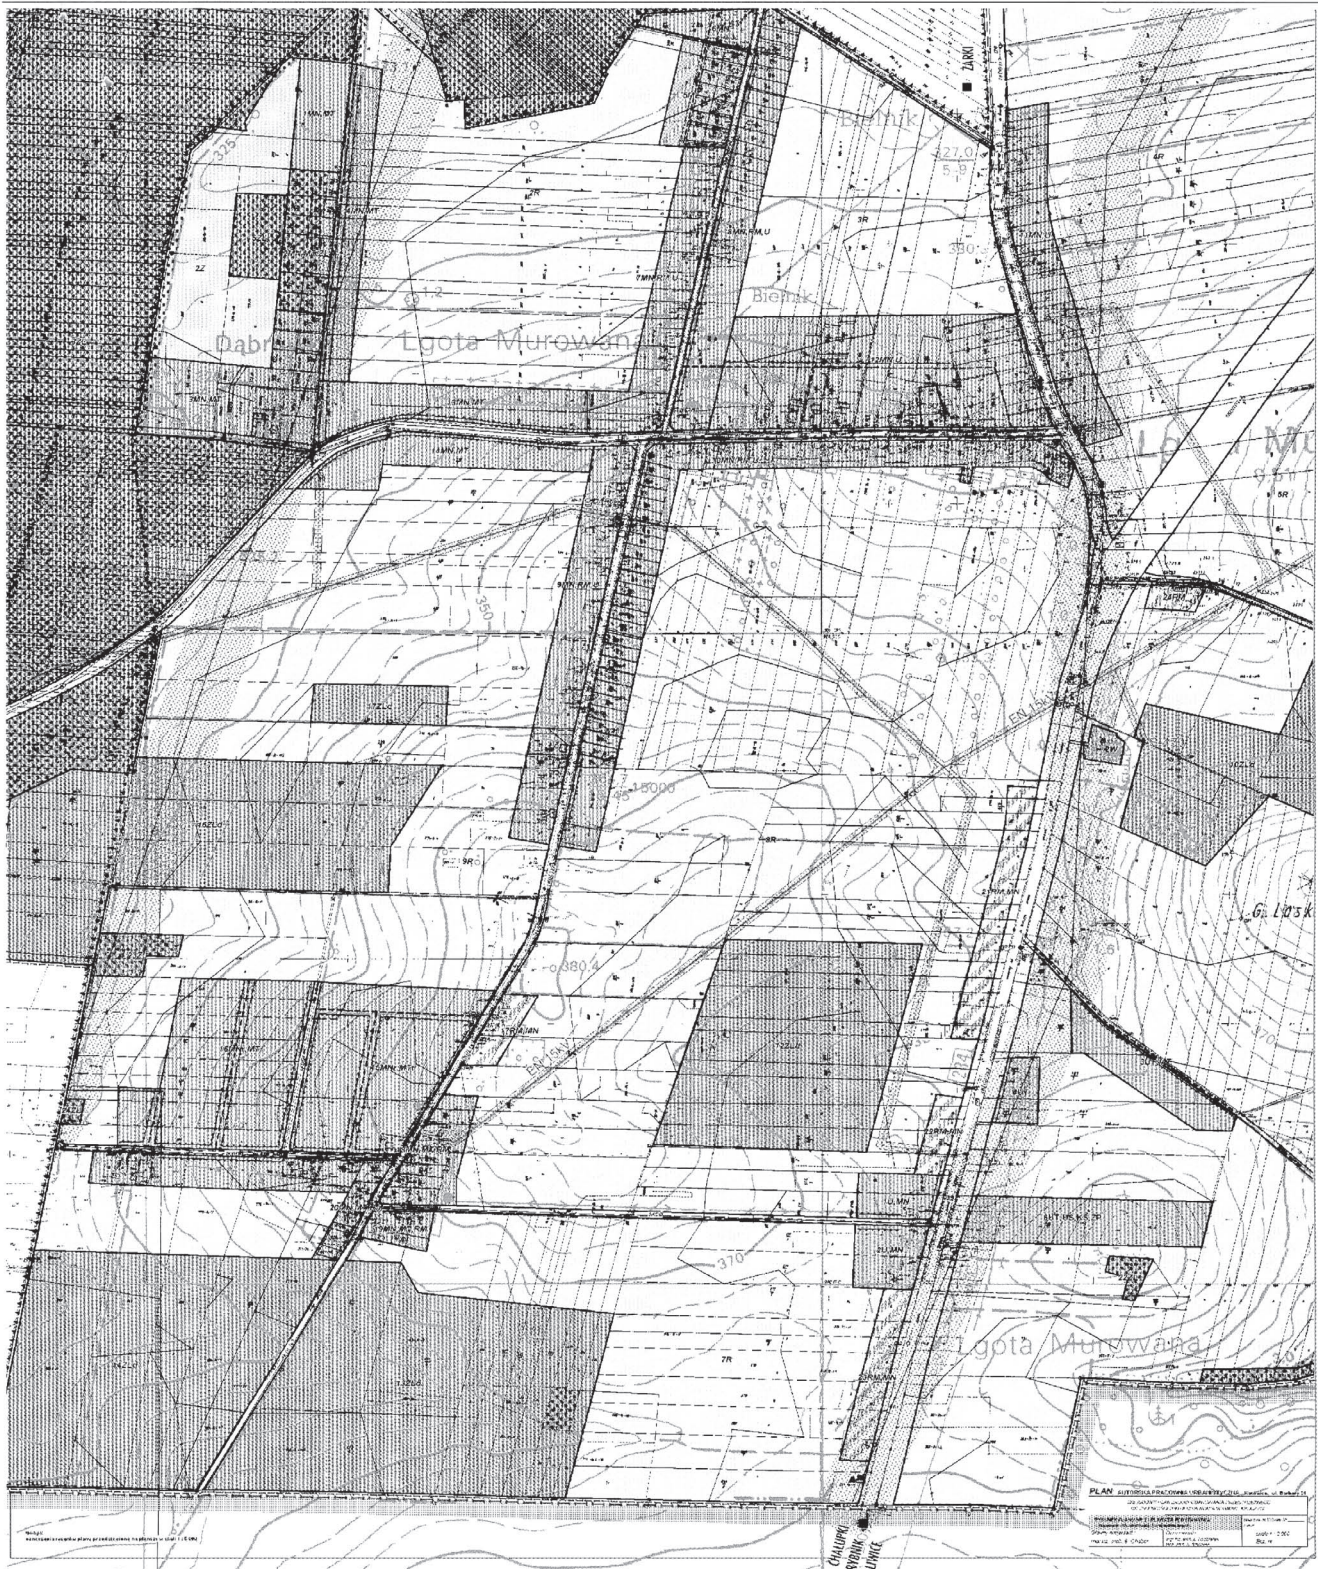


Załącznik Nr 2
do Uchwały Rady Gminy Kroczyce
Nr 37/IV/2007 Dnia 24.07.2007
PRZEWODNICZĄCY
RADA GMINY
Wanda Karoń
ZAŁĄCZNIK NR 2

- POMNIEJSZENIE DLA CELÓW PUBLIKACJI W DZIENNIKU URZĘDOWYM

MIĘSCOWY PLAN ZAGOSPODAROWANIA PRZESTRZENNEGO MIEJSCOWOŚCI IGOTA MUROWANA W GMINIE KROCZYCE
RYSUNEK NR 3 - INFRASTRUKTURA TECHNICZNA - w skali 1 : 5.000

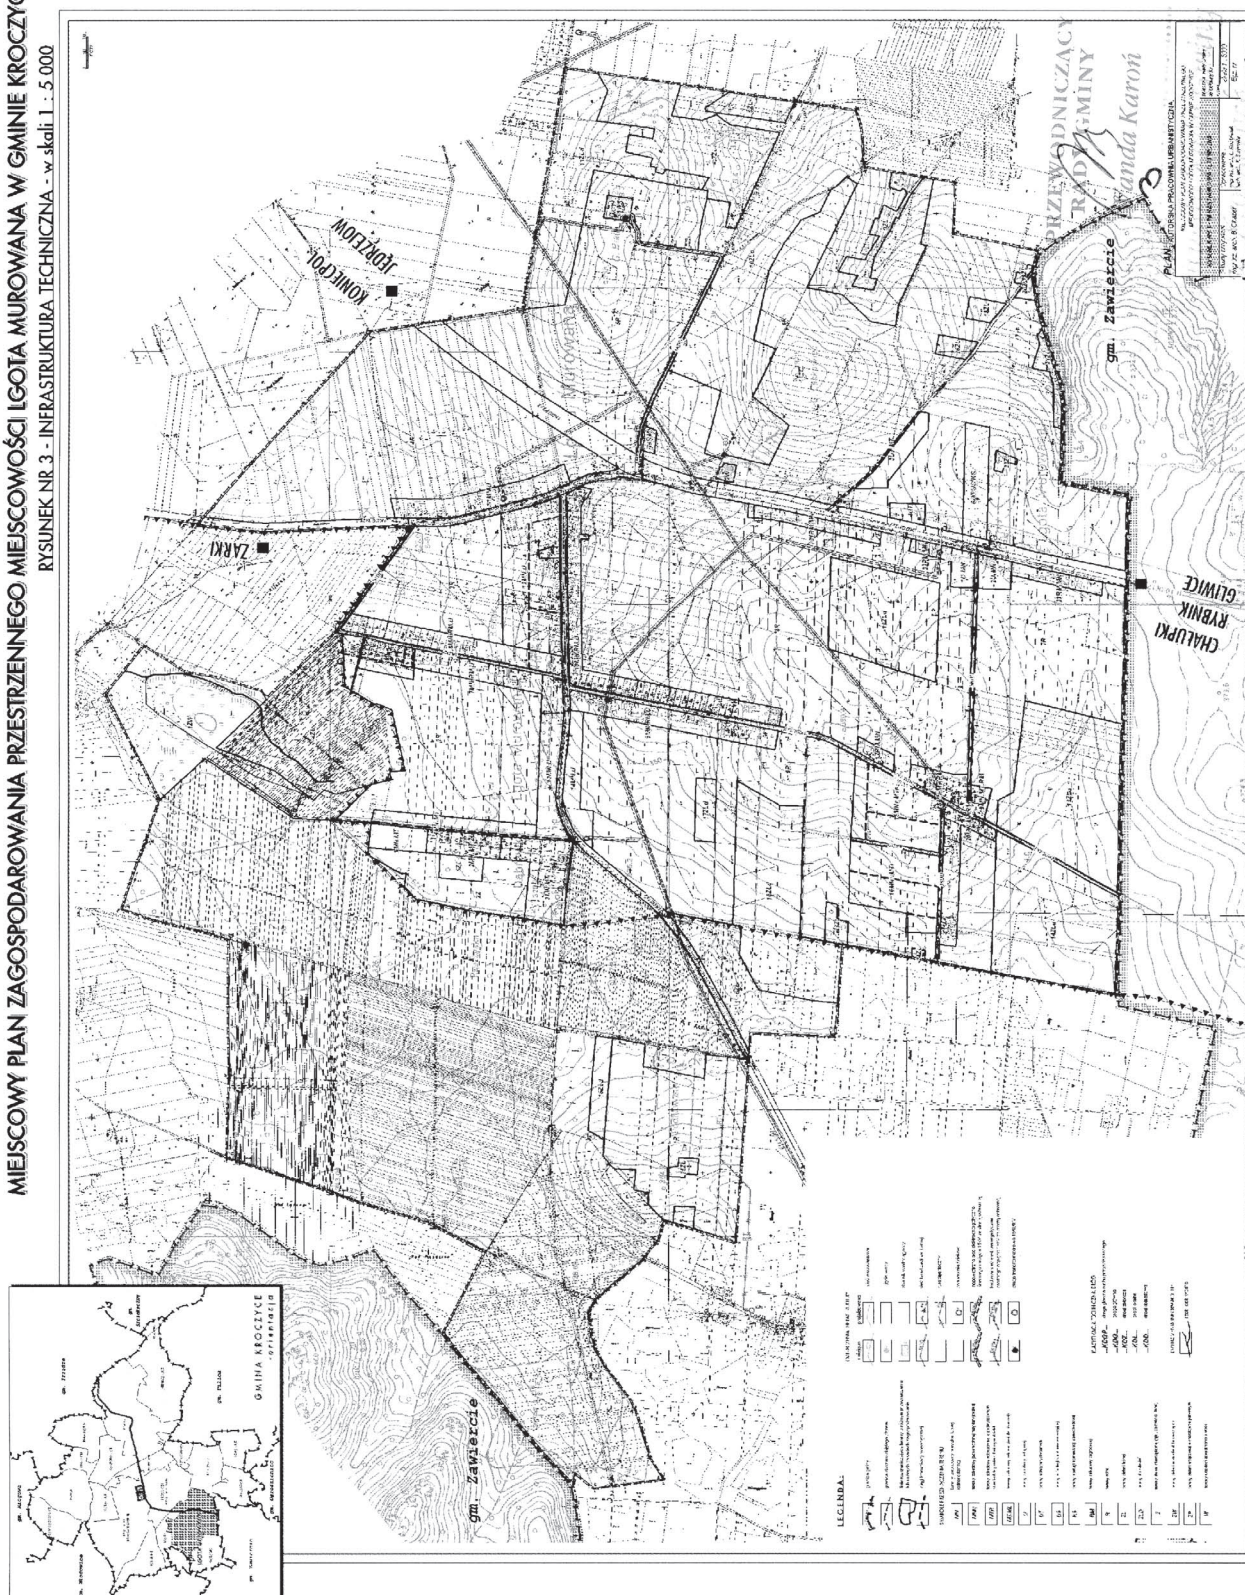

2023.03.01
1:5000
1:5000

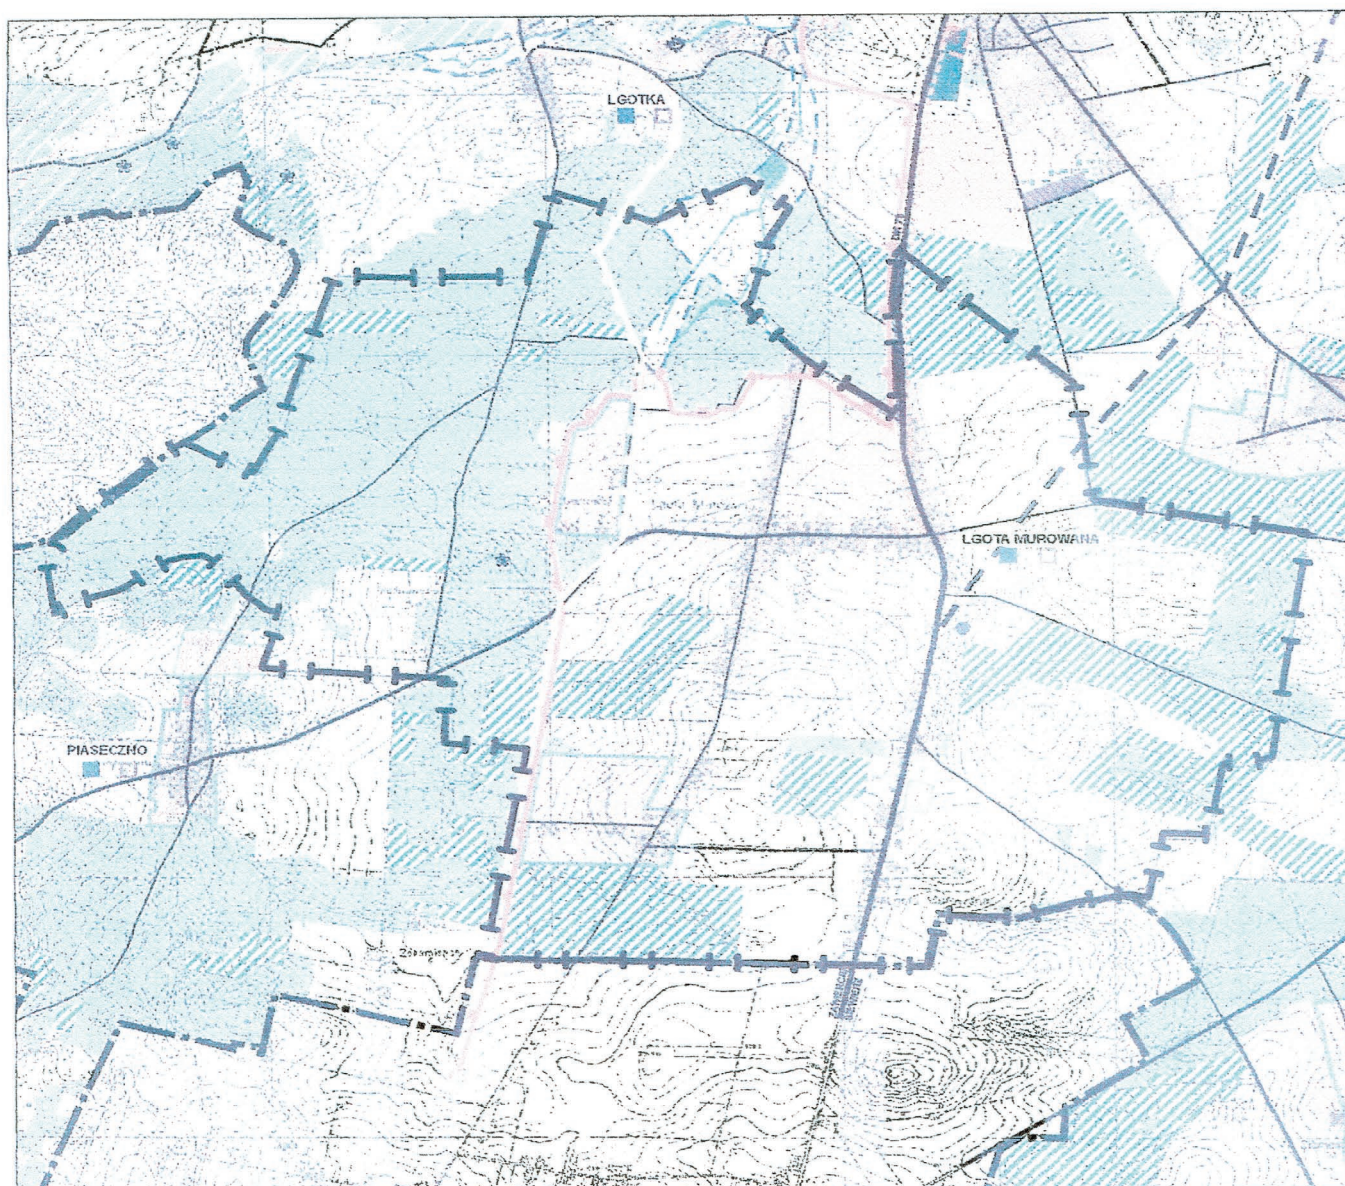

WYRYS ZE "STUDIUM UWARUNKOWAŃ I KIERUNKÓW
ZAGOSPODAROWANIA PRZESTRZENNEGO GMINY KROCZYCE"
Z OZNACZONYMI GRANICAMI PLANU DLA MIEJSCOWOŚCI LGOTA MUROWANA


skala 1 : 25 000

załącznik do Uchwały

Nr 37/IV/2007 Rady Gminy Kroczyce

z dnia 24.01.2007r.

PRZEWODNICZĄCY
RADY GMINY
Wanda Karoń

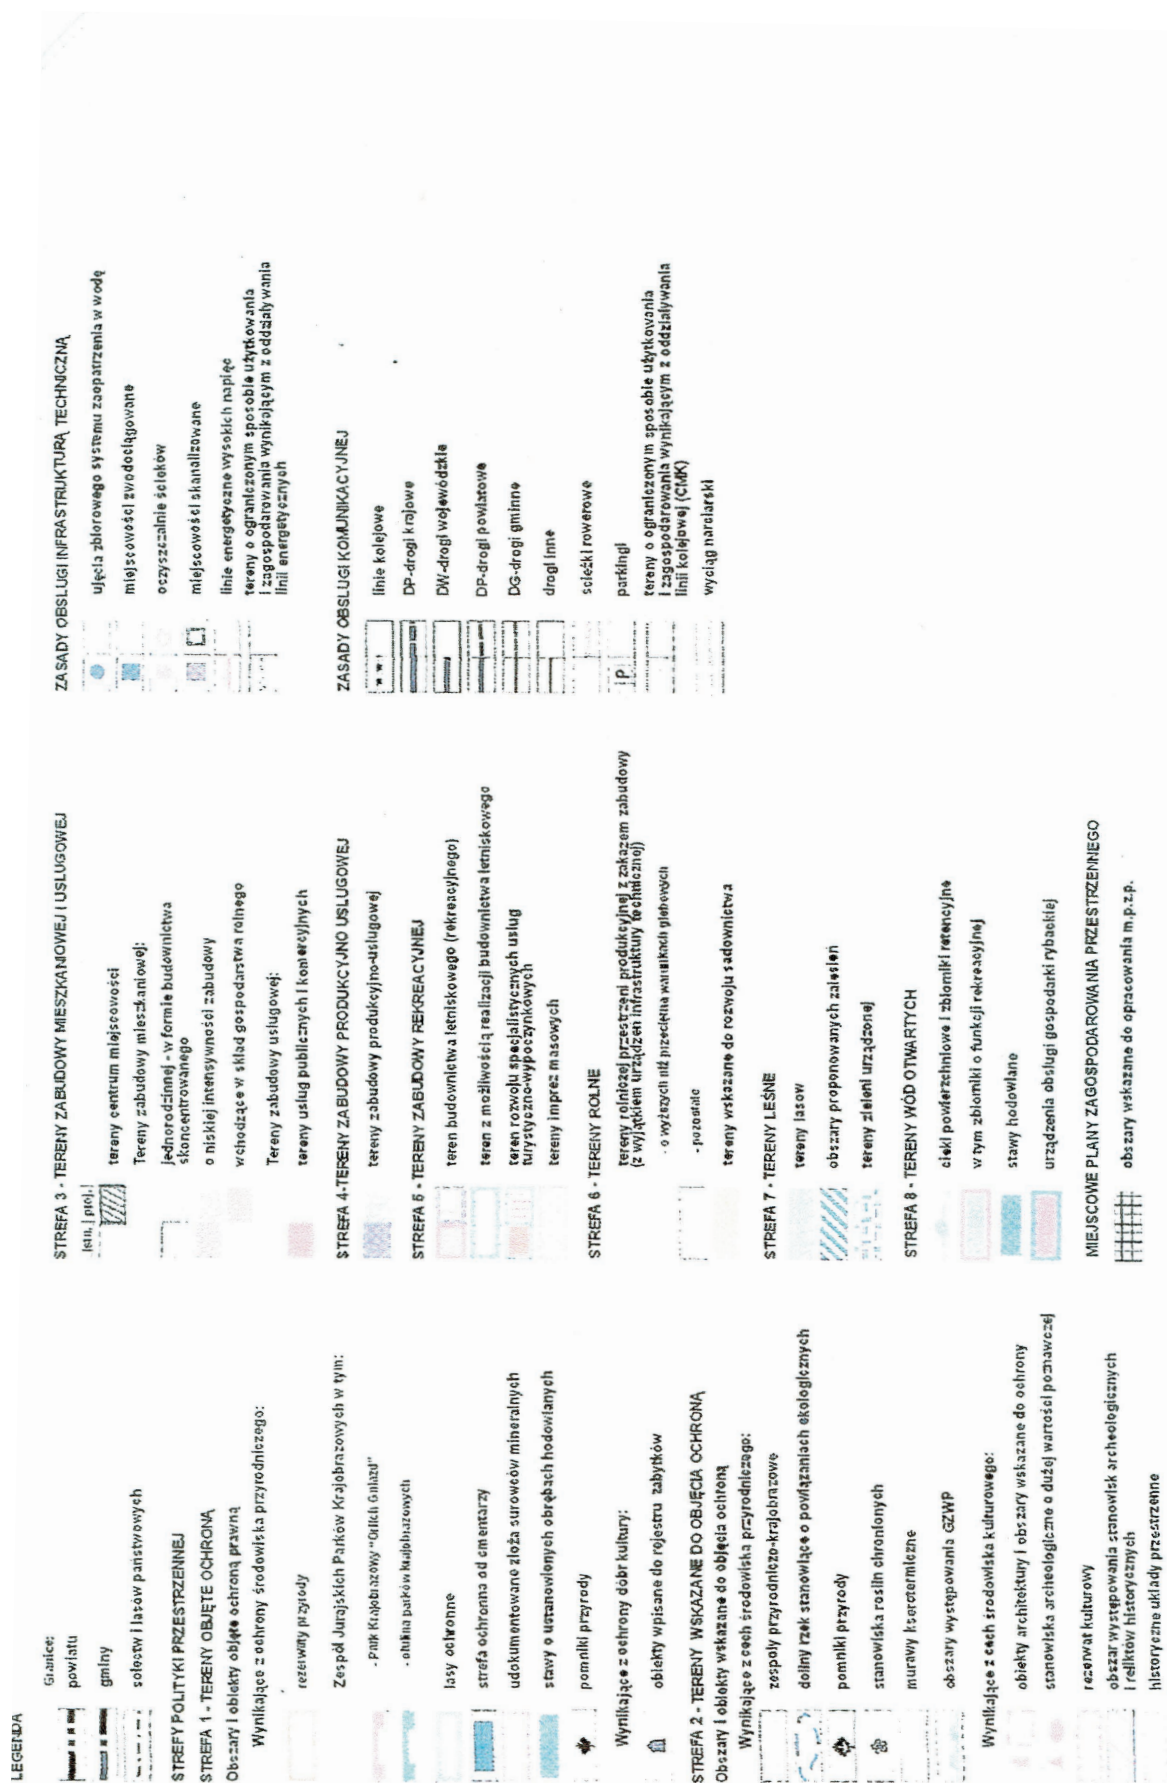

**WYRYS ZE "STUDIUM UWARUNKOWAŃ I KIERUNKÓW
ZAGOSPODAROWANIA PRZESTRZENNEGO GMINY KROCZYCE"**

legenda

załącznik do Uchwały

Nr 37/IV/2007 Rady Gminy Kroczyce
z dnia 24.01.2007 r.

Załącznik Nr 5
do Uchwały Nr 37/IV/2007
Rady Gminy w Kroczytach
z dnia 24 stycznia 2007 r.

WYKAZ UWAG WNIESIONYCH W TRAKCIE WYŁOŻENIA DO PUBLICZNEGO WGLĄDU PROJEKTU
PLANU ZAGOSPODAROWANIA PRZESTRZENNEGO W GMINIE KROCZYCE DLA OBSZARU MIEJSCOWOŚCI

Lgota Murowana

wraz ze sposobem ich rozpatrzenia.

Lp.	Nr wg wpływu	Data wpływu uwagi	Nazwisko i imię, nazwa jednostki organizacyjnej i adres zgłaszającego uwagi	Treść uwagi	Oznaczenie nieruchomości, której dotyczy uwaga	Ustalenie projektu planu dla nieruchomości, której dotyczy uwaga /po rozstrzygnięciu/	rozstrzygnięcie wójta w sprawie rozpatrzenia uwagi		rozstrzygnięcie Rady Gminy - załącznik do uchwały nr z dnia		Uwagi
							uwaga uwzględniona	uwaga nieuwzględniona	uwaga uwzględniona	uwaga nieuwzględniona	uwagi wyjaśniające
1	2	3	4	5	6	7	8	9	10	11	12
1.		2006-10-25	Dorota i Andrzej Bugaj Ul. Tulipanowa 26 42-300 Myszków	Prośba o ujęcie działki 393/38 w planie jako działki do zabudowy zagrodowej i jednorodzinnej. wydana decyzja wz dla budynku mieszkalnego i gospodarczego	393/38 Lgota Murowana	6MN	uwzględniona				Zakres korekty : poszerzenie terenu 6Ml w kierunku zach.
2.		2006-11-03	Cieplak Janina Ul. Mickiewicza 4 Kroczyce	Prośba o poszerzenie linii zabudowy do istniejącej drogi.	787/2 Lgota Murowana	6R 3UT/MT	częściowo				Zakres korekty : poszerzenie terenu 3 UT/MT w kierunku zach. Ze względu na niżej wymienione uwarunkowania uwaga nie może zostać uwzględniona w całości : - działka znajduje się poza obszarem przewidzianym do zabudowy w studium uwarunkowań i kierunków zagospodarowania przestrzennego. - teren położony na gruncie rolnym - podlega ochronie zgodnie z ustawą o ochronie gruntów rolnych i leśnych

3.	2006-11-02	Miśta Mirosław Lgota Murowana 35 Gmina Kroczyce	Prośba o przekwalifikowanie działki 677/1 na działkę budowlaną. Prośba o uwzględnienie działek 673/1 i 673/3 pod zabudowę.	677/1, 673/1, 673/3 Lgota Murowana	7R 13ZLd		odrzucona		Ze względu na niżej wymienione uwarunkowania uwaga nie może zostać uwzględniona: - działka znajduje się poza obszarem przewidywanym do zabudowy w studium uwarunkowań i kierunków zagospodarowania przestrzennego. - teren położony na gruncie rolnym - podlega ochronie zgodnie z ustawą o ochronie gruntów rolnych i leśnych
4.	2006-11-27	Sochacki Lgota Murowana 14 Węgrzyn Stanisław Lgota Murowana 16	Protest przeciwko planowaniu drogi w części zachodniej działek 478, 479, 477.	477, 478, 479 Lgota murowana	12MN/U		odrzucona		Droga dojazdowa pokazana jest jako zasada obsługi – nie uściśla się dokładnego przebiegu drogi. Niezbędna jest obsługa komunikacyjna drugiej linii zabudowy. Dopuszcza się w planie zmianę przebiegu drogi wewnętrznej.
5.	2006-11-27	Leśniak Jerzy Lgota Murowana 42 – 425 Kroczyce	Prośba o ujęcie działki 599/3 w planie jako działki do zabudowy jednorodzinnej. Właściciel nie wyraża zgody na załączenie działki.	599/3 Lgota Murowana	9R	uwzględniona w zakresie zmiany funkcji dla części działki 599/3 – 9R	ODRZUCONA w zakresie zmiany przeznaczenia na działkę budowlaną		Zakres korekty: zmiana fragmentu działki będącego w konturze 16ZLd na 9R. Ze względu na niżej wymienione uwarunkowania uwaga nie może zostać uwzględniona w całości: - działka znajduje się poza obszarem przewidywanym do zabudowy w studium uwarunkowań i kierunków zagospodarowania przestrzennego. - teren położony na gruncie rolnym - podlega ochronie zgodnie z ustawą o ochronie gruntów rolnych i leśnych
6.	2006-11-24	Kazmierczak – Pikoń Barbara Pikoń Andrzej Ul. Kościuszki 20/7 44 – 100 Gliwice	Prośba o ujęcie działki 608/5 w planie jako działki pod zabudowę mieszkaniową.	608/5 Lgota Murowana	8R 18 MN, MT, RM	częściowo			Zakres korekty : poszerzenie terenu 18 MN, MT, RM w kierunku północnym. - przyjęcie części działki do obszaru poc zabudowę na głębokości ok. 45m od drc

7.	2006-11-24	Czamecka – Oleś Anna Oleś Marek Ul. Dziewann 2/2 44 – 100 Gliwice	Prośba o ujęcie działek 166, 167 w planie jako działki pod zabudowę mieszkaniową.	166, 167 Lgota Murowana	1R 15ZLd 3ZL	CZĘŚCIOWO	ODRZUCONA		Ze względu na niżej wymienione uwarunkowania uwaga nie może zostać uwzględniona: - działka znajduje się poza obszarem przewidywanym do zabudowy w studium uwarunkowań i kierunków zagospodarowania przestrzennego. - teren położony na gruncie rolnym - podlega ochronie zgodnie z ustawą o ochronie gruntów rolnych i leśnych - teren przewidziany do zalesienia został wskazany w „studium”
8.	2006-11-17	Kruszyński Witold Ul. Słowackiego 7 42 – 425 Kroczyce	Prośba o ujęcie działki 714/2 w planie jako działki pod zabudowę jednorodzinną i zagrodową (poszerzenie terenu od istniejącej zagrody).	714/2 Lgota Murowana	24RM 6R	CZĘŚCIOWO			Zakres korekty : objęcie konturem 24RM terenu istniejącej zabudowy zagrodowej oraz fragmentu działki 714/2 przylegając do istniejącej drogi.
9.	2006-11-16	Gajeczka – Nowak Marzena Lgota Murowana 106A	Protest przeciwko planowaniu drogi na działce 476/1.	476/1 Lgota Murowana	12MN,U		ODRZUCONA		Droga dojazdowa pokazana jest jako zasada obsługi – nie uściśla się dokładnego przebiegu drogi. Niezbędna jest obsługa komunikacyjna drugiej linii zabudowy. Dopuszcza się w planie zmianę przebiegu drogi wewnętrznej.
10.	2006-11-09	Skwarek Joanna Lgota Murowana 82 42 – 425 Kroczyce	Prośba o ujęcie działki 666/3 w planie jako działki do zabudowy jednorodzinnej i rekreacyjnej.	666/3 Lgota Murowana	15MNr, MTr 9R	CZĘŚCIOWO			Zakres korekty : poszerzenie terenu 15MNr, MTr w kierunku północnym. - przyjęcie części działki do obszaru pod zabudowę na głębokości 40m od południowej granicy działki
11.	2006-11-21	Kasprzyk Izidor Lgota Murowana 51 42 – 425 Kroczyce	Prośba o ujęcie działki 667 w planie jako działki do zabudowy jednorodzinnej lub rekreacyjnej.	667 Lgota Murowana	7R 20 MN, MT, RM 14 ZLd	CZĘŚCIOWO			Zakres korekty : objęcie konturem 20MN, MT, RM fragmentu działki przylegającej do istniejącej drogi

12.	2006-11-21	Cielecki Tadeusz Lgota Muirowana 42 – 425 Kroczyce	Prośba o ujęcie działek 660, 594/1 w planie jako działek do zabudowy jednorodzinnej i rekreacyjnej.	660, 594/1 Lgota Muirowana			ODRZUCONA		Działka nr 660 – jest w 2/3 przeznaczon do rozwoju zabudowy. Dla pozostałej części Ze względu na niżej wymienione uwarunkowania uwaga nie może zostać uwzględniona: - działka znajduje się poza obszarem przewidywanym do zabudowy w studium uwarunkowań i kierunków zagospodarowania przestrzennego. - teren położony na gruncie rolnym - podlega ochronie zgodnie z ustawą o ochronie gruntów rolnych i leśnych
13.	2006-11-16	Józef Kowalski Szymochia Koniński Badałcz Miśta E. Gurbala W. Danek Ewa Madera Swierczewski Jan Czapla Stefa	Prośba o dopuszczenie pozostałej części działek 378, 379, 380, 381, 382, 383, 384, 385, 386, 387, 388, 390/1, 390/2, 391, 392, 393/25 do zabudowy. LUB Prośba o utworzenie drugiej linii zabudowy (poszerzenie nowo wyznaczonych terenów od drogi oznaczonej nr D – 375).	378, 379, 380, 381, 382, 383, 384, 385, 386, 387, 388, 390/1, 390/2, 391, 392, 393/25 Lgota Muirowana			ODRZUCONA		Ze względu na niżej wymienione uwarunkowania uwaga nie może zostać uwzględniona: -wnioskowany teren znajduje się poza obszarem przewidzianym do zabudowy studium uwarunkowań i kierunków zagospodarowania przestrzennego. - teren położony na gruncie rolnym - podlega ochronie zgodnie z ustawą o ochronie gruntów rolnych i leśnych
14.	2006-11-28	Wieczorek Paweł Siamoszyce 23 42 – 425 Kroczyce	Prośba o przekwalifikowanie działki 607/7 na działkę do zabudowy.	607/7 Lgota Muirowana	8R 18 MN, MT, RM	częściowo			Zakres korekty : poszerzenie konturu 1t MN, MT, RM w kierunku wschodnim – obszar przylegający do drogi

PRZEWODNICZĄCY
RADY GMINY
Wanda Karoń

**Załącznik Nr 6
do Uchwały Nr 37/IV//2007
Rady Gminy w Kroczytach
z dnia 24 stycznia 2007 r.**

dot. projektu miejscowego planu zagospodarowania
przestrzennego Gminy dla obszaru miejscowości:
Lgota Murowana

**Rozstrzygnięcie Rady Gminy w Kroczytach
o sposobie realizacji
i zasad finansowania inwestycji
z zakresu infrastruktury technicznej
należących do zadań własnych gminy**

Rada Gminy w Kroczytach działając na podstawie art.
20 ust. 1 ustawy z dnia 27 marca 2003 r. o planowaniu
i zagospodarowaniu przestrzennym (Dz. U. z 2003 r.
Nr 80 poz. 717 z późniejszymi zmianami)

ustala:

1. Zapisane w planie inwestycje z zakresu infrastruktury drogowej i technicznej należą do zadań własnych gminy i obejmują realizację określonych w planie dróg publicznych oraz projektowane elementy infrastruktury technicznej.
2. Źródłem finansowania inwestycji wymienionych w pkt 1 będą środki własne budżetu gminy, środki zewnętrzne z uwzględnieniem środków pomocowych i z założeniem finansowania przez inne podmioty gospodarcze na podstawie przepisów odrębnych.
3. Prognozowany okres realizacji inwestycji wymienionych w pkt 1 obejmuje lata 2006-2020. Realizacja nastąpi sukcesywnie w miarę pozyskiwania środków finansowych oraz tempa realizacji inwestycji na obszarze objętym planem.

**Przewodniczący
Rady Gminy**

Wanda Karoń

**Uwaga P.T. Prenumeratorzy
Dziennika Urzędowego Województwa Śląskiego**

Śląski Urząd Wojewódzki w Katowicach
informuje, że przyjmowane są zgłoszenia na prenumeratę
Dziennika Urzędowego Województwa Śląskiego.

Zgłoszenia proszę kierować na adres:
Zakład Obsługi Śląskiego Urzędu Wojewódzkiego
Katowice, ul. Jagiellońska 25.

Wszelkich informacji o prenumeracie udziela Zespół ds. Poligrafii Zakładu Obsługi
Śląskiego Urzędu Wojewódzkiego w Katowicach, ul. Jagiellońska 25
pok. 20, tel. 20-77-720 w godzinach od 8⁰⁰ - 15⁰⁰

Egzemplarze bieżące oraz z lat ubiegłych można nabywać w Zespole ds. Poligrafii
Śląskiego Urzędu Wojewódzkiego pok. 20, Katowice, ul. Jagiellońska 25.

**Informacje
o Dziennikach Urzędowych
Województwa Śląskiego
znajdują się na stronie Internetowej
Śląskiego Urzędu Wojewódzkiego
w Katowicach**

www.katowice.uw.gov.pl

Wydawca: Wojewoda Śląski

Redakcja: Wydział Nadzoru Prawnego i Właścicielskiego Śląskiego Urzędu Wojewódzkiego
Katowice, ul. Jagiellońska 25, tel. 207-74-99, 207-74-95

Tłoczono z polecenia Wojewody Śląskiego z dnia 27 marca 2007 r. w Poligrafii Zakładu Obsługi Śląskiego Urzędu Wojewódzkiego w Katowicach
w nakładzie 110 egz.

ISSN 1643-2800

Cena 73,00 zł (w tym 7% VAT)