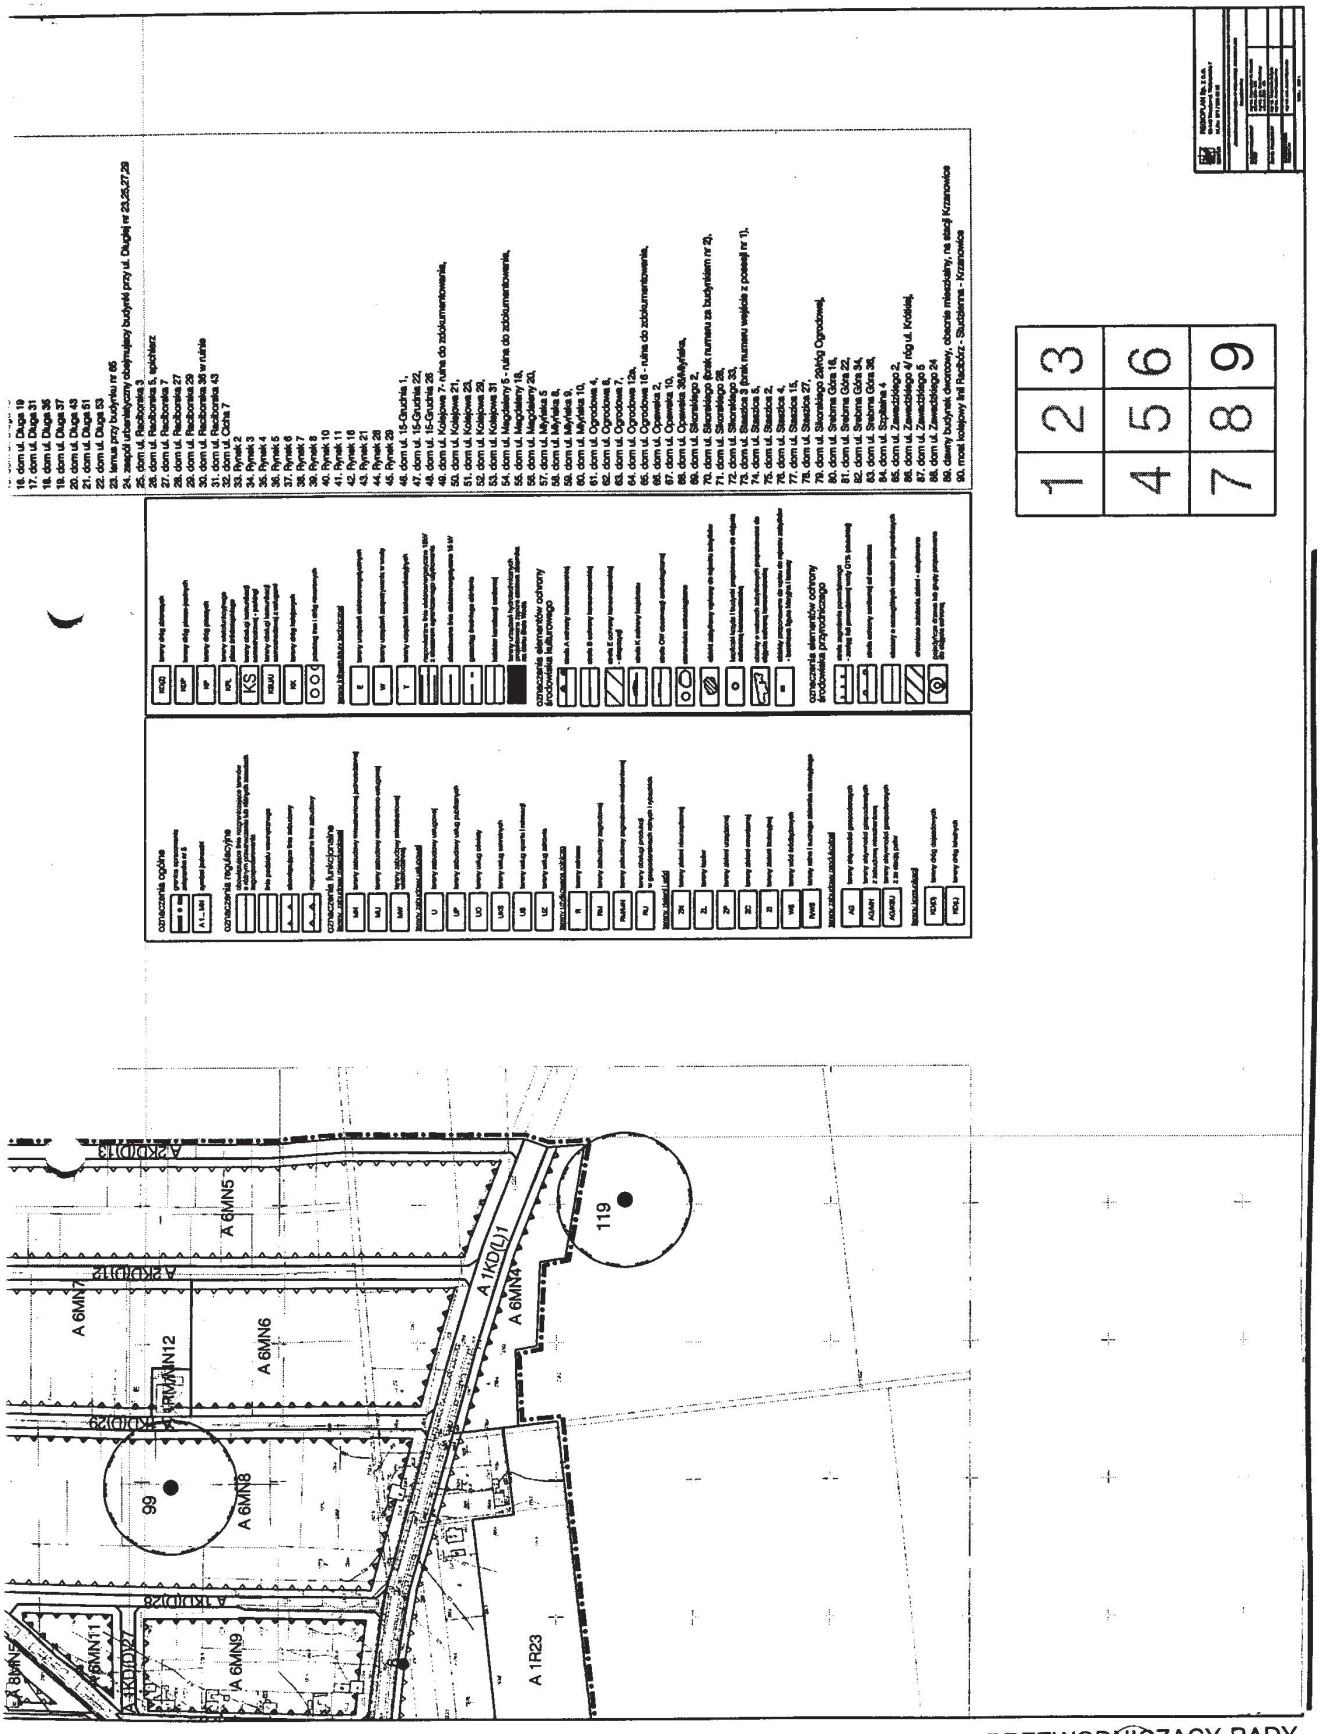

MIEJSCOWY PLAN ZAGOSPODAROWANIA PRZESTRZENNEGO GMINY KRZANOWICE – ZAŁ. 3 ARK. 9

PRZEWODNICZĄCY RADY
Henryk Tumulka

ZMIANA MIEJSCOWEGO PLANU ZAGOSPODAROWANIA PRZESTRZENNEGO
GMINY KRZANOWICE
JEDNOSTKA URBANISTYCZNA "A" KRZANOWICE
RYSUNEK PLANU
SKALA 1 : 2 000
SKALA
100 0 100 200 300 400 METRY
1
PRZEWODNICZĄCY RADY
Henryk Tumulka
ZMIANA MIEJSCOWEGO PLANU ZAGOSPODAROWANIA
PRZESTRZENNEGO
GMINY KRZANOWICE - ZAŁ. 4, ARK. 1

PRZEWODNICZĄCY RADY
Henryk Tumulka

2

ZMIANA MIEJSCOWEGO PLANU ZAGOSPODAROWANIA PRZESTRZENNEGO GMINY KRZANOWICE - ZAŁ. 4, ARK. 2

WYRYS ZE ZMIANY STUDIUM UWARUNKOWAŃ I KIERUNKÓW ZAGOSPODAROWANIA PRZESTRZENNEGO GMINY KRZANOWICE UCHWALONEGO UCHWAŁĄ RADY MIEJSKIEJ W KRZANOWICACH NR XXV/288/2006 Z DNIA 29 GRUDNIA 2006

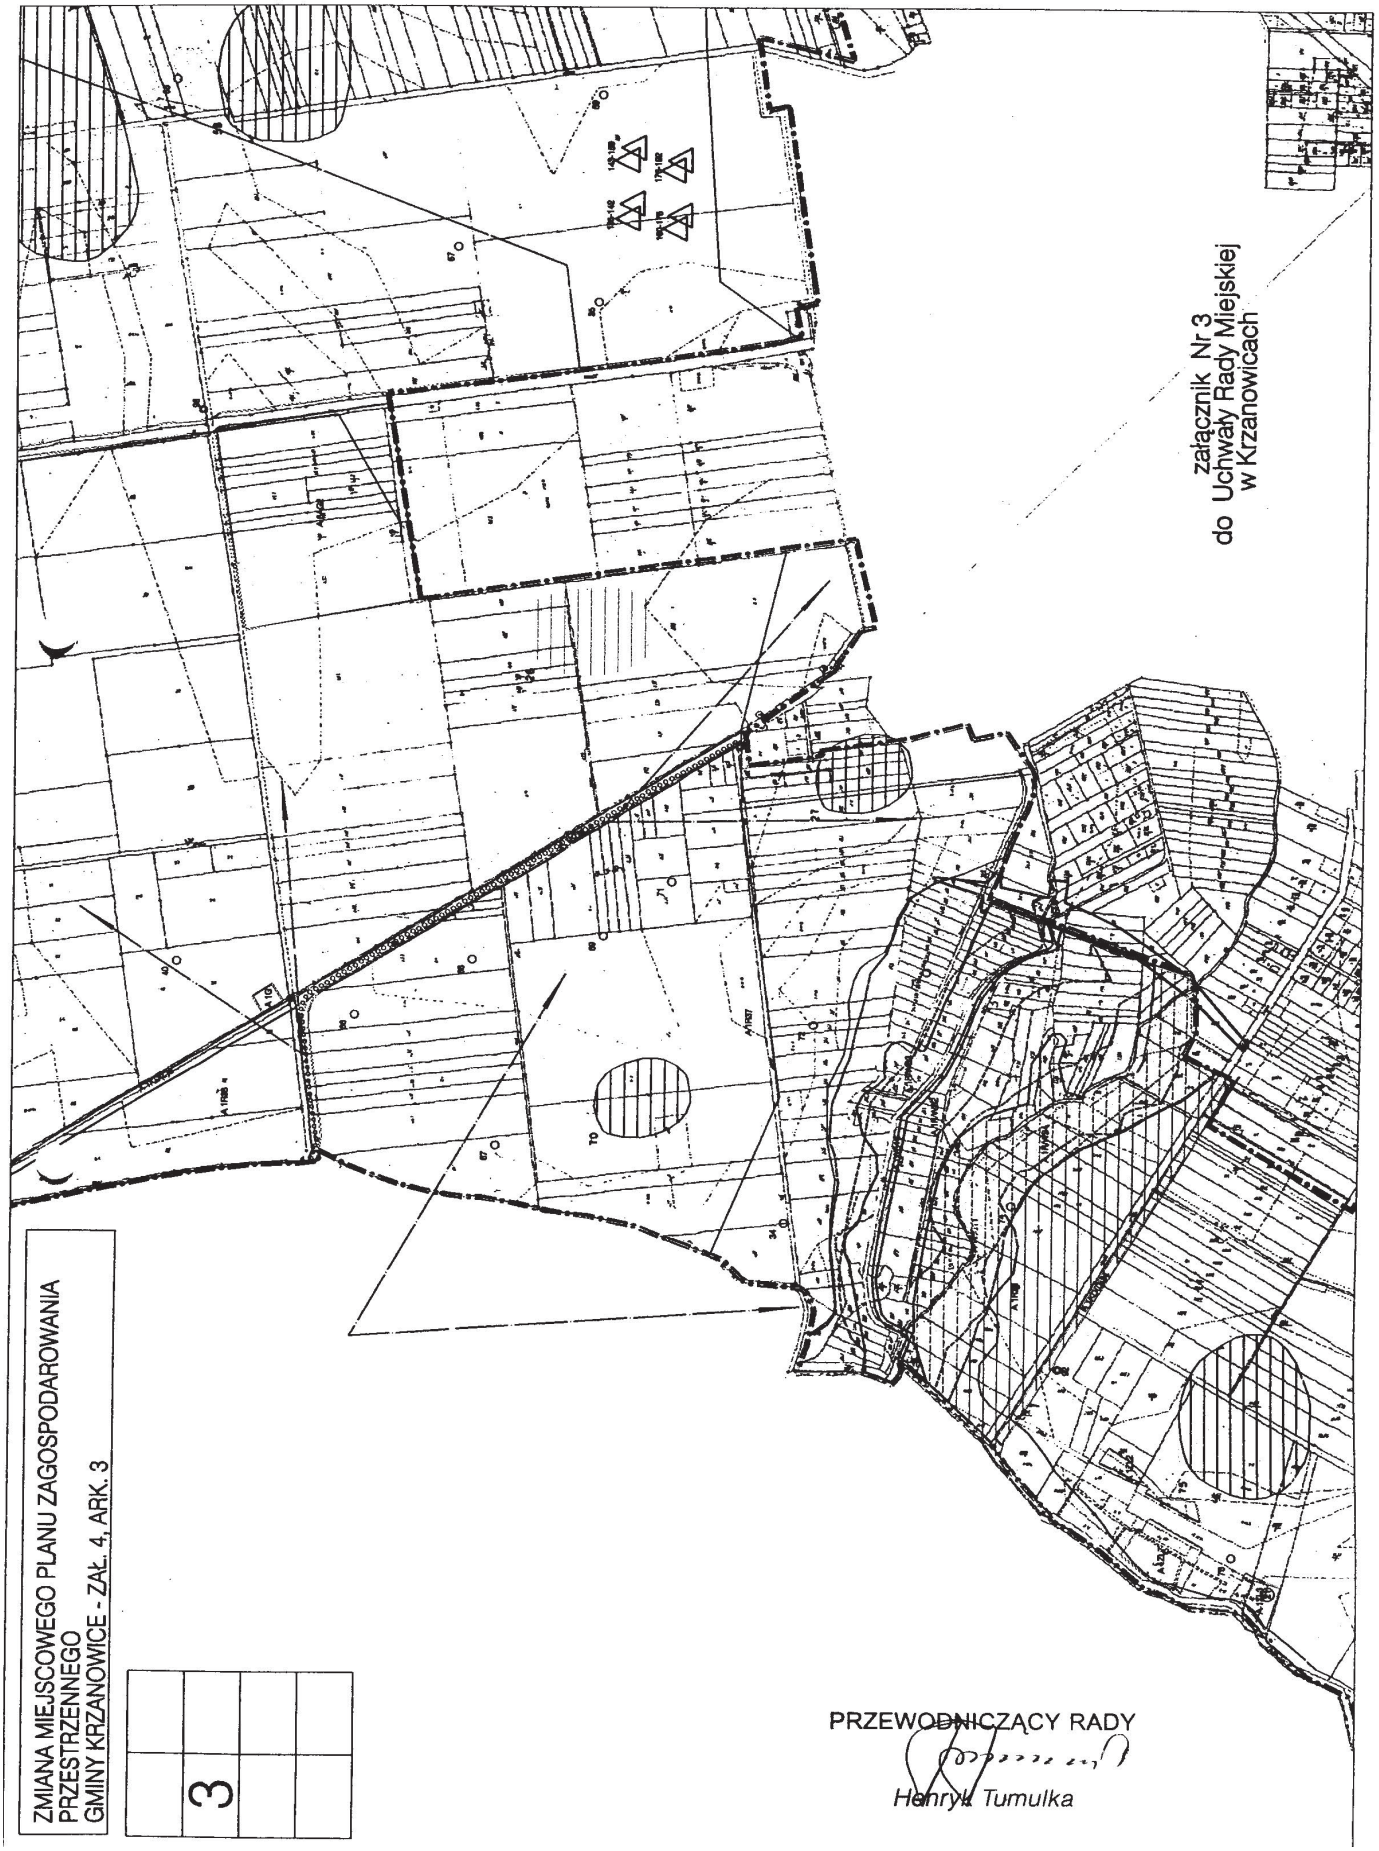
załącznik Nr 3
do Uchwały Rady Miejskiej
w Krzanowicach
ZMIANA MIEJSCOWEGO PLANU ZAGOSPODAROWANIA
PRZESTRZENNEGO
GMINY KRZANOWICE - ZAŁ. 4, ARK. 3
3
PRZEWODNICZĄCY RADY
Henryk Tumulka

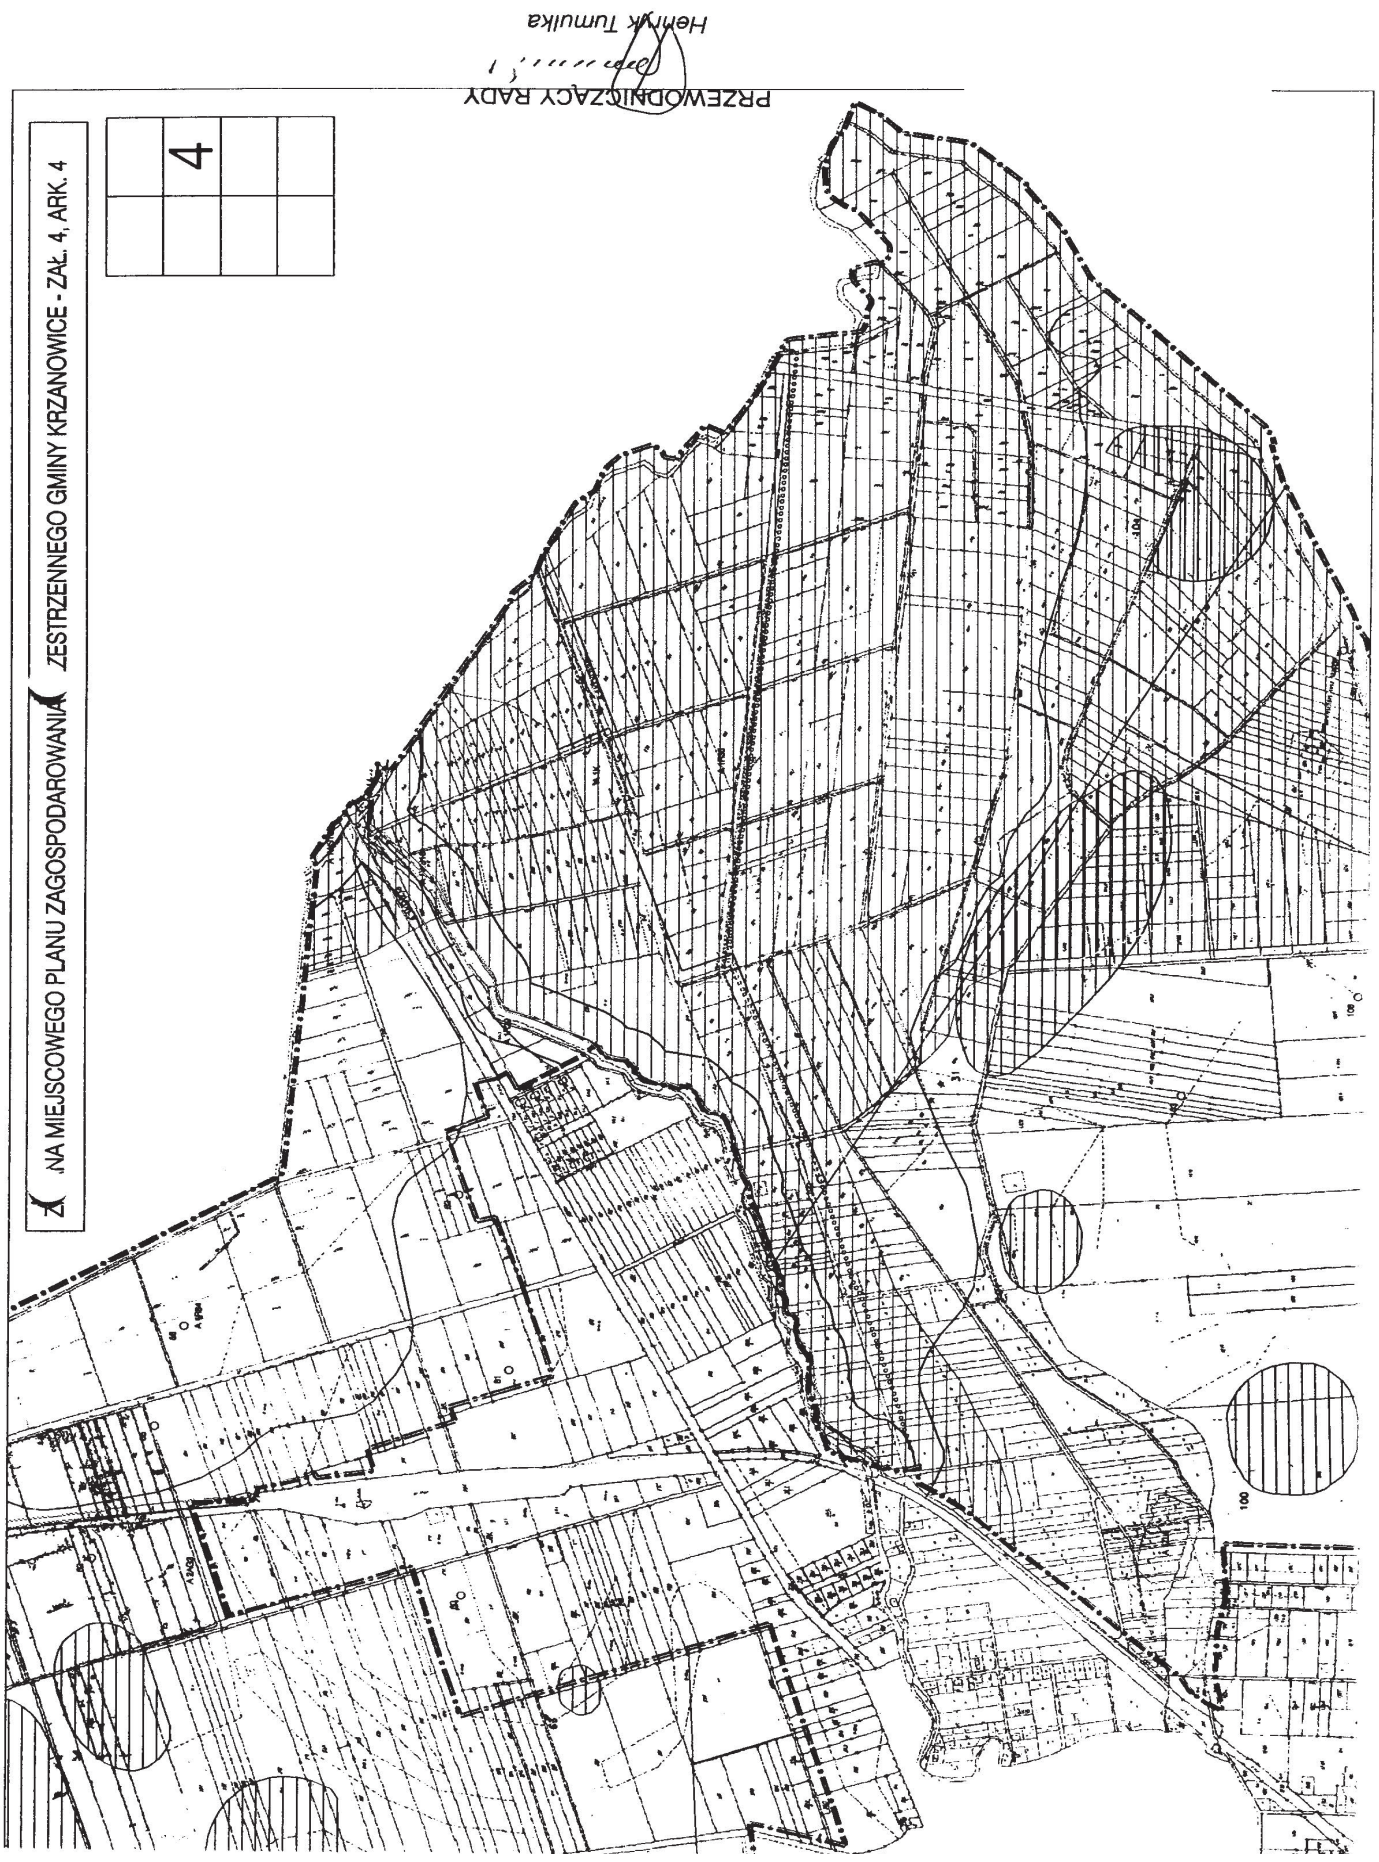
PRZEWODNICZĄCY RADY
Henryk Tumulka
ZAŁ. 4, ARK. 4
ZESTRZENNEGO GMINY KRZANOWICE
NA MIEJSCOWEGO PLANU ZAGOSPODAROWANIA
4

PRZEWODNICZĄCY RADY
Henryk Tumulka
ZMIANA MIEJSCOWEGO PLANU ZAGOSPODAROWANIA
PRZESTRZENNEGO
GMINY KRZANOWICE - ZAŁ. 4, ARK. 5
5

PRZEWODNICZĄCY RADY
Henryk Tumulka
6
ZMIANA MIEJSCOWEGO PLANU ZAGOSPODAROWANIA PRZESTRZENNEGO GMINY KRZANOWICE - ZAŁ. 4, ARK. 6

PRZEWODNICZĄCY RADY
Henryk Tumulka

ZMIANA MIEJSCOWEGO PLANU ZAGOSPODAROWANIA PRZESTRZENNEGO GMINY KRZANOWICE - ZAŁ. 4, ARK. 7

7

8
ZMIANA MIEJSCOWEGO PLANU ZAGOSPODAROWANIA PRZESTRZENNEGO GMINY KRZYŻOWICE - ZAŁ. 4, ARK. 8
PRZEWODNICZĄCY RADY
Henryk Tumulka