




MIEJSCOWY PLAN ZAGOSPODAROWANIA PRZESTRZENNEGO GMINY KRZANOWICE – ZAŁ. 7 ARK. 2

PRZEWODNICZĄCY RADY

Henry Tumulka

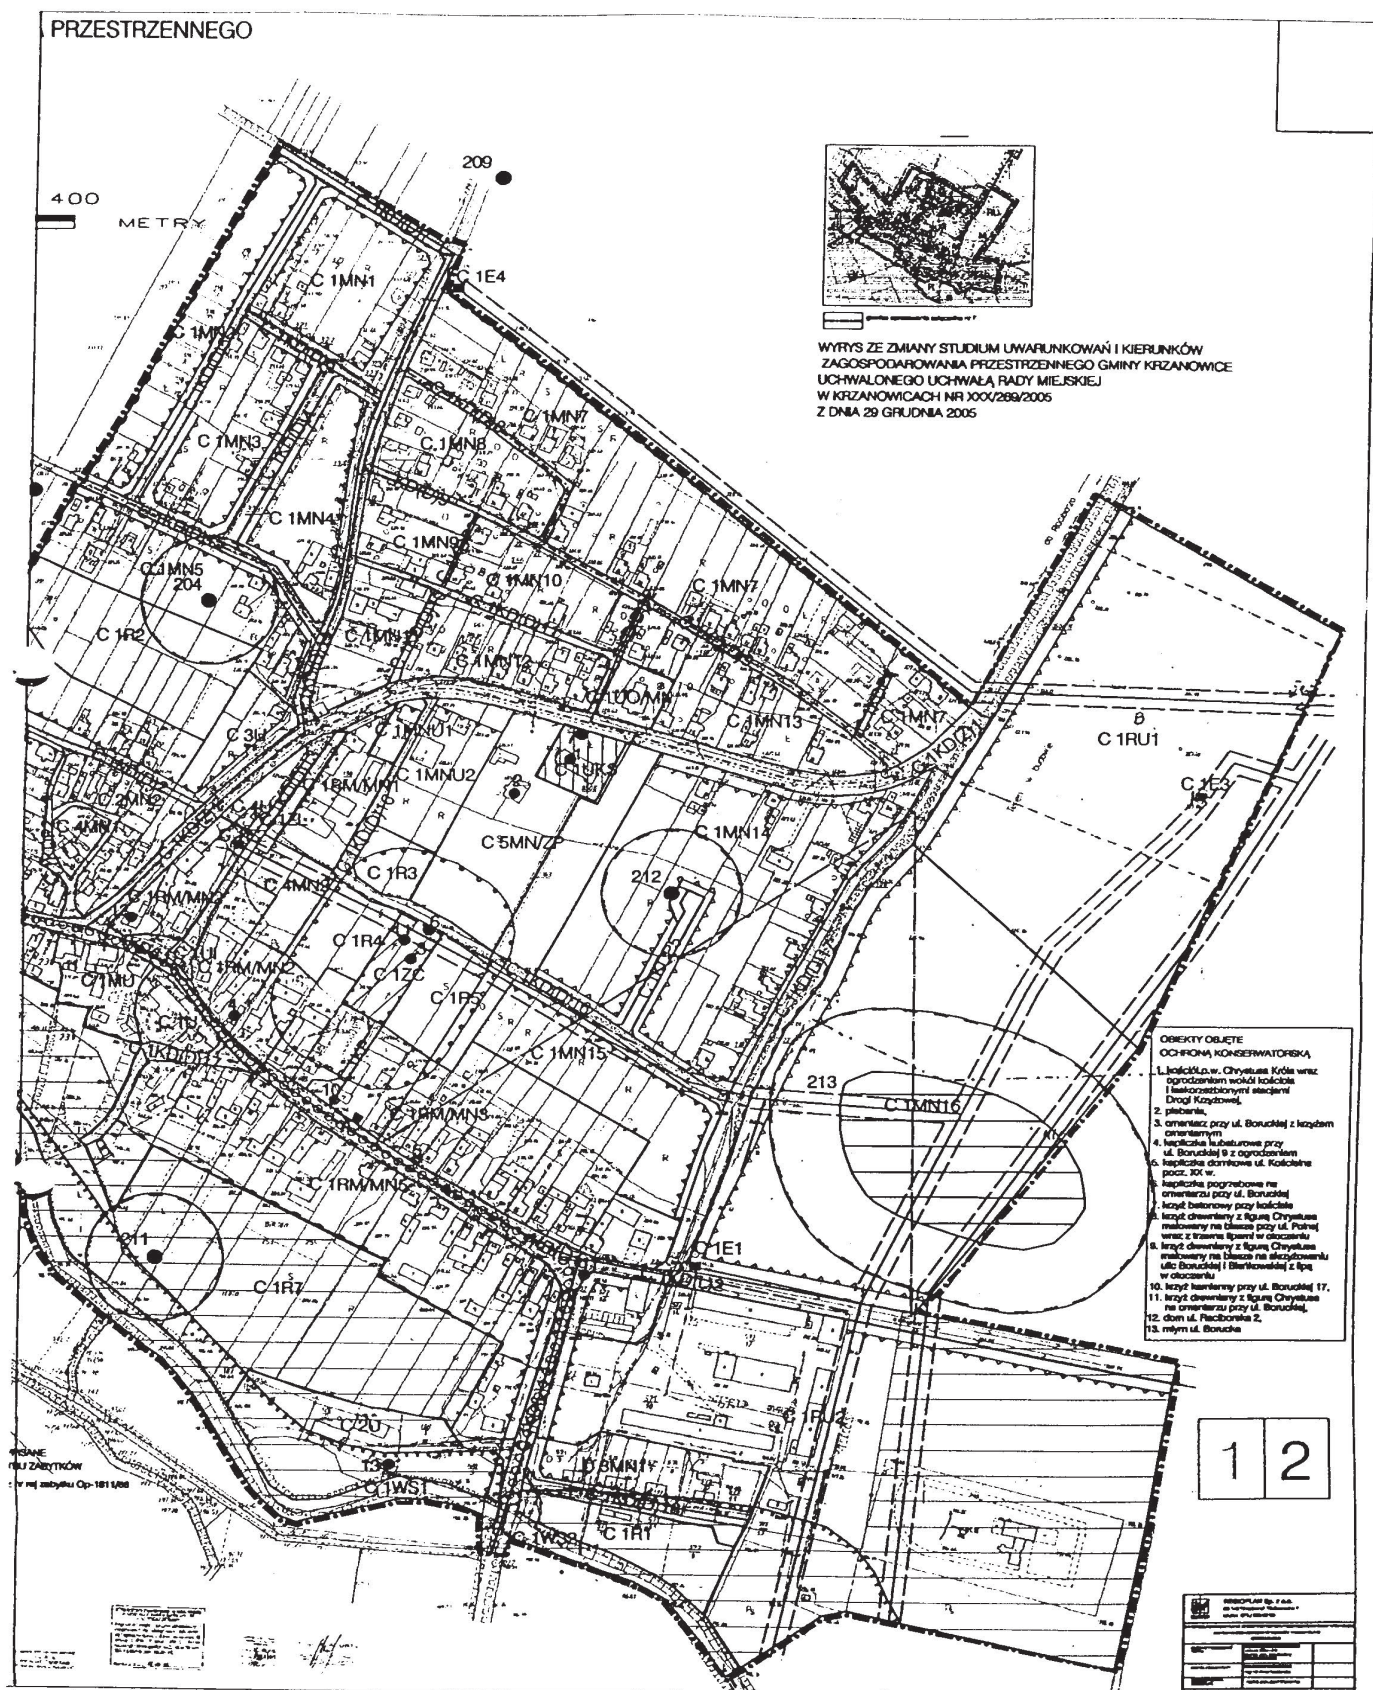



ZMIANA MIEJSCOWEGO PLANU ZAGOSPODAROWANIA PRZESTRZENNEGO GMINY KRZANOWICE

JEDNOSTKA URBANISTYCZNA "C" BOJANÓW
RYSUNEK PLANU
SKALA 1 : 2 000

Załącznik nr 8 do uchwały Rady Miejskiej w Krzanowicach
nr VIII / 64 / 2007r. z dnia 12. 05. 2007r. opublikowanej
w Dzienniku Urzędowym Województwa Śląskiego
nr poz. z dnia roku

100 0 100 200 300 400 METRY
SKALA

Rysunek pomniejszony do skali 1 : 10 000

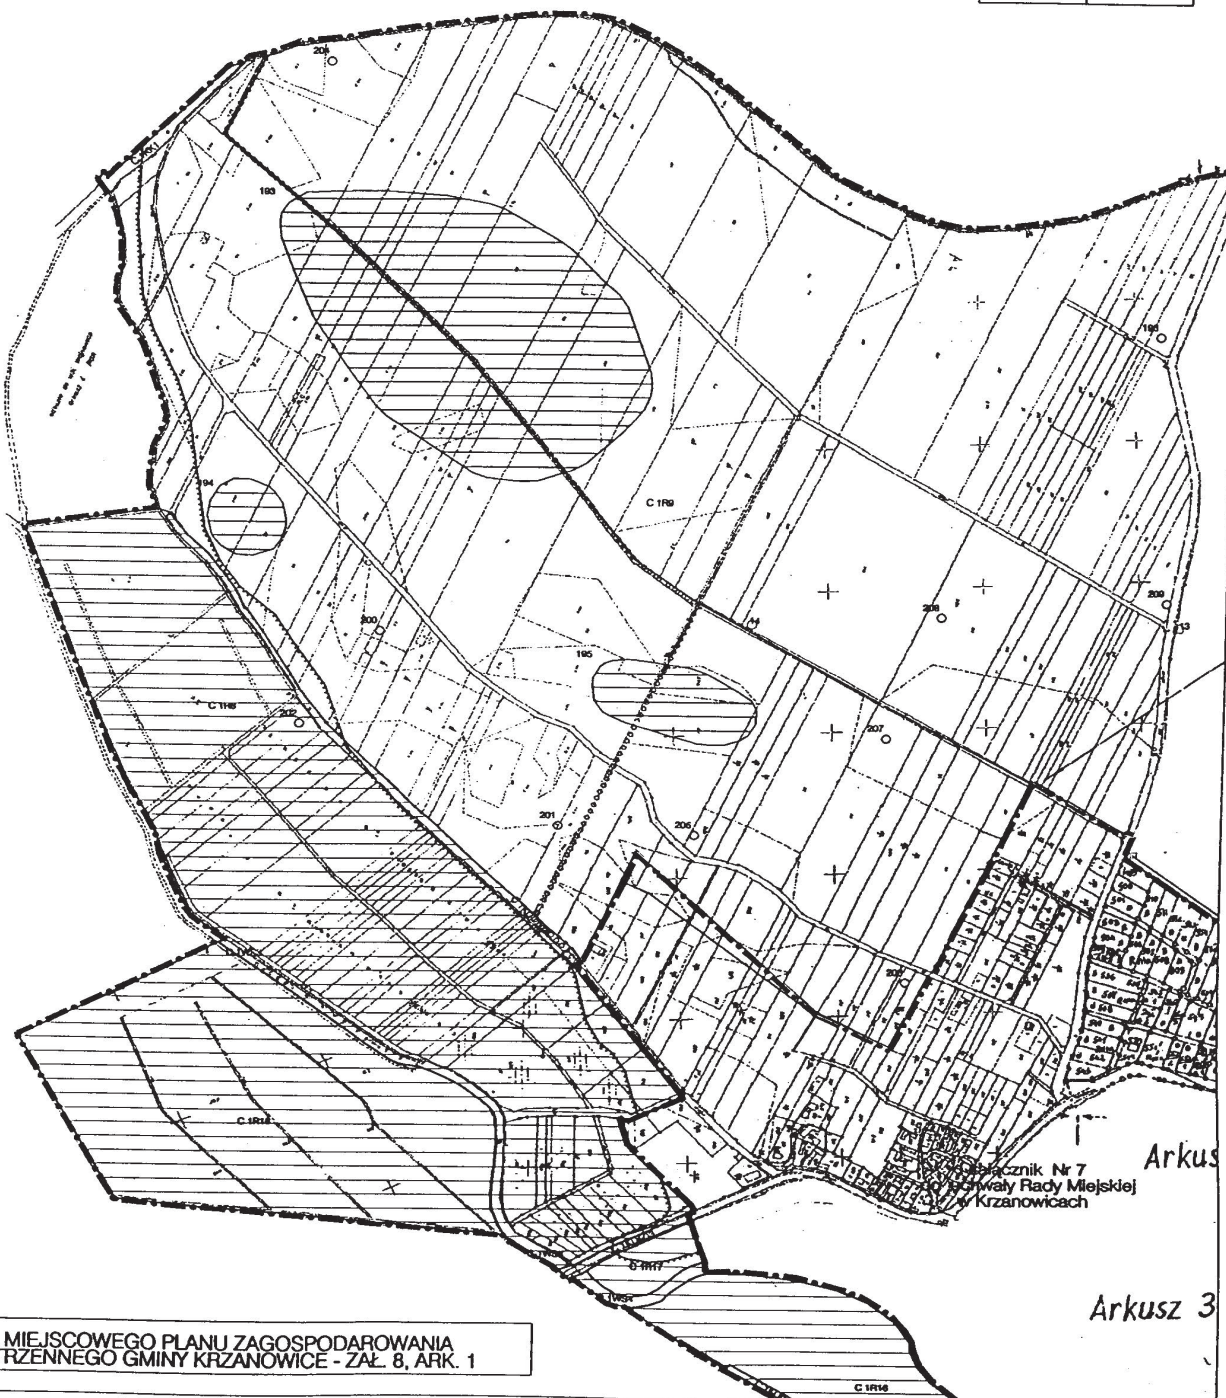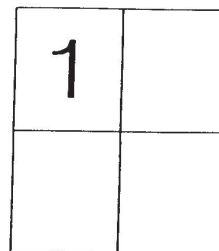

ZMIANA MIEJSCOWEGO PLANU ZAGOSPODAROWANIA
PRZESTRZENNEGO GMINY KRZANOWICE - ZAŁ. 8, ARK. 1

Arkusz

Arkusz 3

PRZEWODNICZĄCY RADY

Henryk Tumulka


ZMIANA MIEJSCOWEGO PLANU ZAGOSPODAROWANIA PRZESTRZENNEGO GMINY KRZANOWICE - ZAŁ. 8, ARK. 2

2

WYRYS ZE ZMIANY STUDIUM UWARUNKOWAŃ I KIERUNKÓW
ZAGOSPODAROWANIA PRZESTRZENNEGO GMINY KRZANOWICE
UCHWALONEGO UCHWAŁĄ RADY MIEJSKIEJ W KRZANOWICACH
NR XXX/269/2005 Z DNIA 29 GRUDNIA 2005




granicz opasowania załącznika nr 8

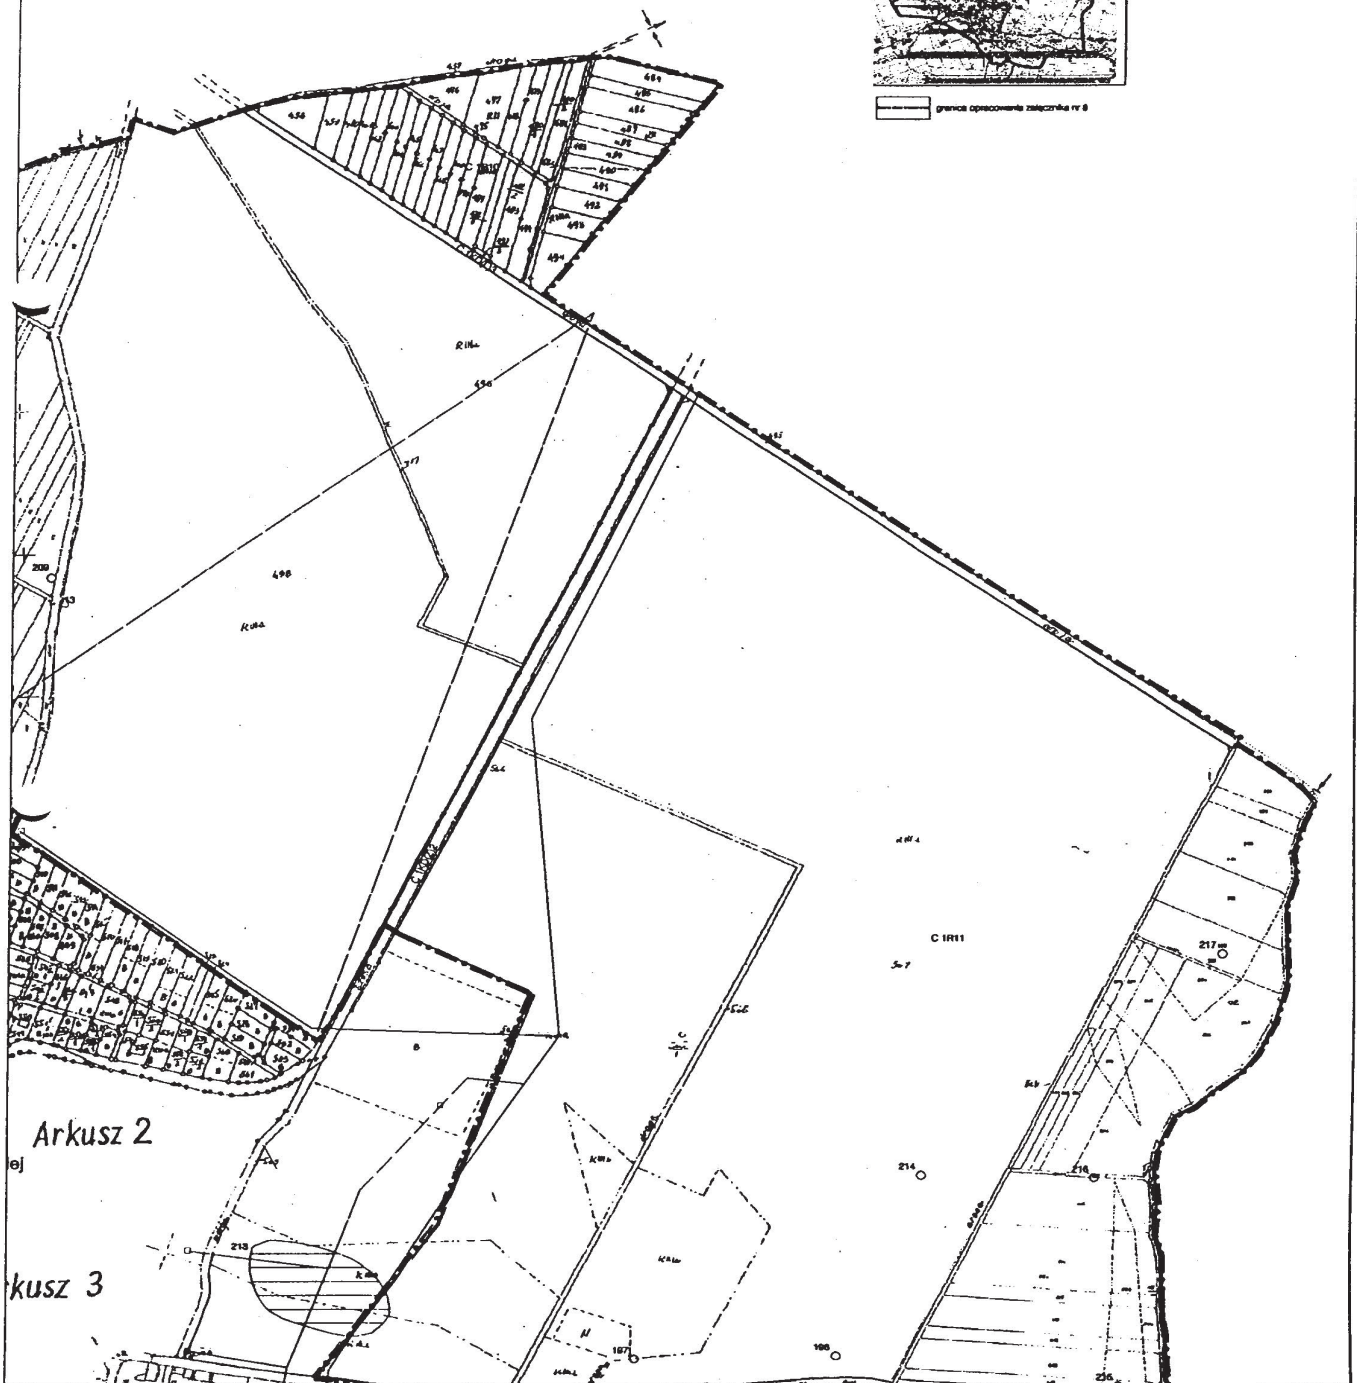



PRZEWODNICZĄCY RADY

Henryk Tumulka

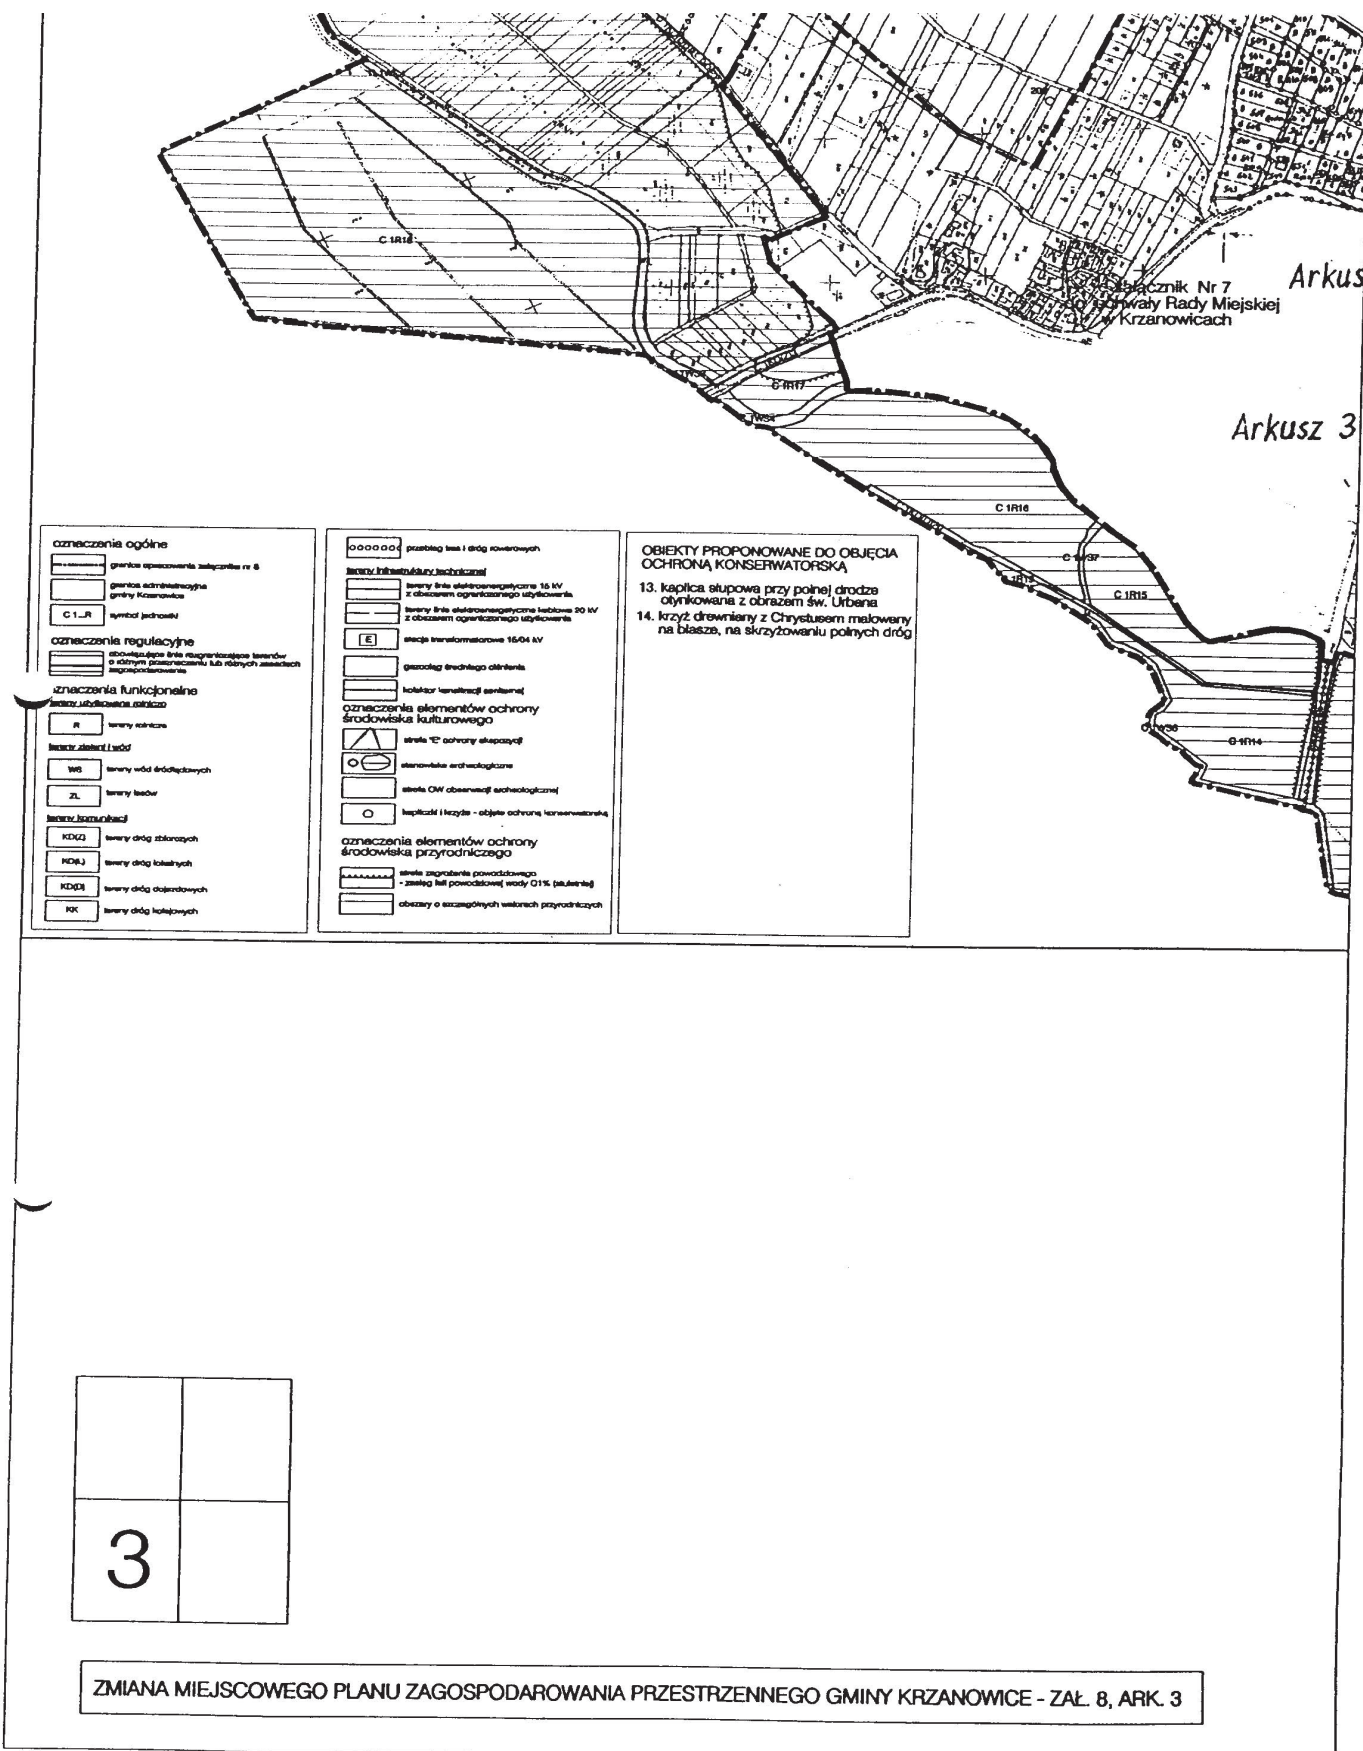

PRZEWODNICZĄCY RADY

Henryk Tumulka

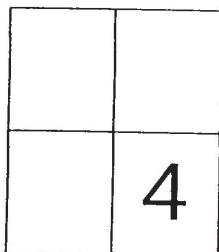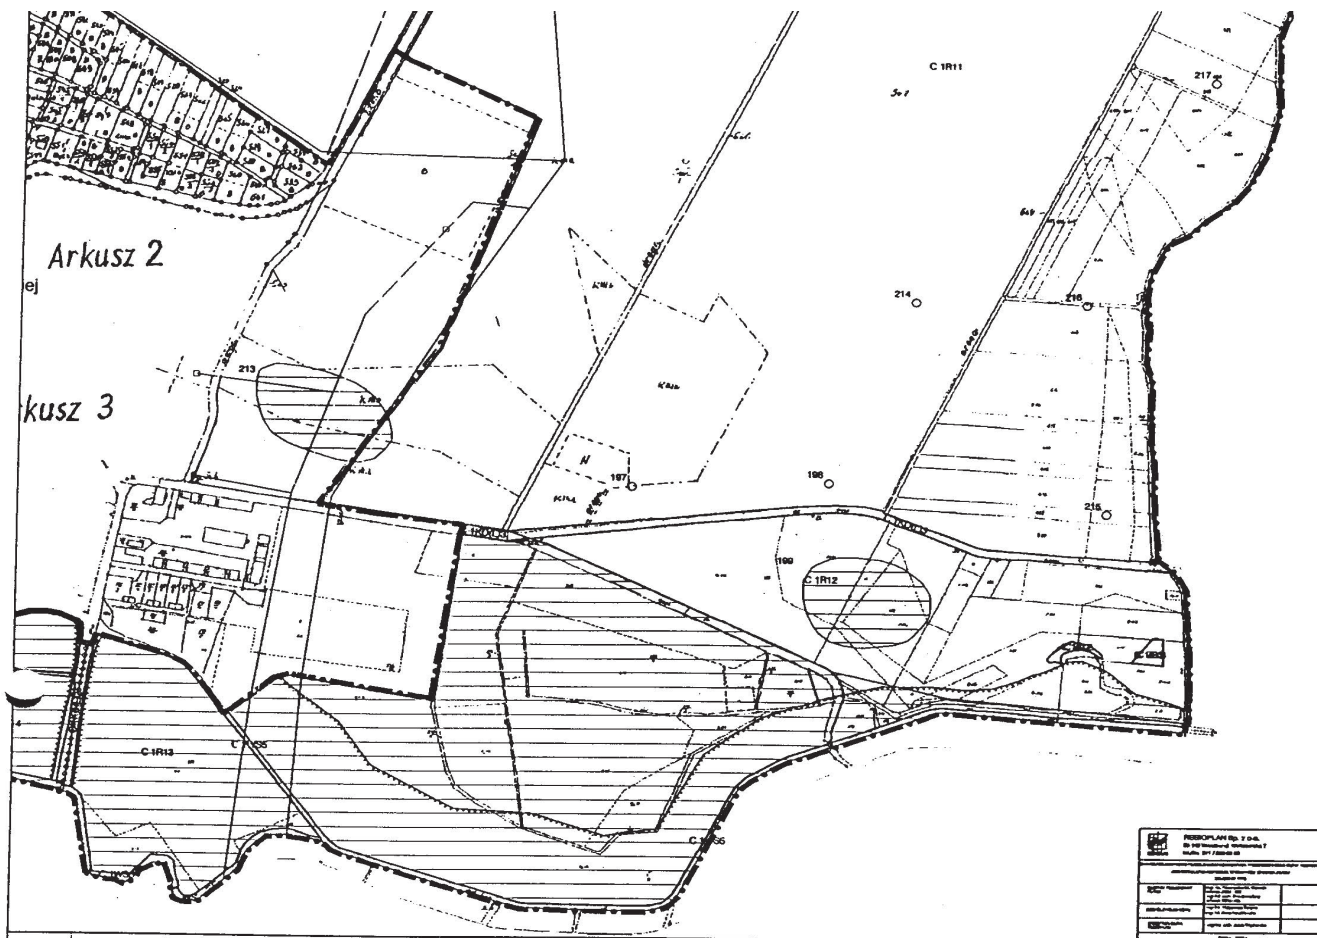

ZMIANA MIEJSCOWEGO PLANU ZAGOSPODAROWANIA PRZESTRZENNEGO GMINY KRZANOWICE - ZAŁ. 8, ARK. 4

PRZEWODNICZĄCY RADY
Henryk Tumulka
Henryk Tumulka

ZMIANA MIEJSCOWEGO PLANU ZAGOSPODAROWANIA PRZESTRZENNEGO GMINY KRZANOWICE

JEDNOSTKA URBANISTYCZNA "D" BORUCIN


RYSUNEK PLANU
SKALA 1 : 2 000

Załącznik nr 10 do uchwały Rady Miejskiej w Krzanowicach
nr VII/54/2007r. z dnia 12. 08. 2007r. opublikowanej
w Dzienniku Urzędowym Województwa Śląskiego
nr poz. z dnia



Rysunek pominięty do skali 1:10 000

WYRYS ZE ZMIANY STUDIUM UWARUNKOWAŃ I KIERUNKÓW
ZAGOSPODAROWANIA PRZESTRZENNEGO GMINY KRZANOWICE
UCHWAŁONEGO UCHWAŁĄ RADY MIEJSKIEJ W KRZANOWICACH
NR XXX/289/2005 Z DNIA 28 GRUDNIA 2005

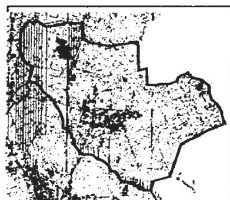

Granice opracowania załącznika nr 10

1		

PRZEWODNICZĄCY RADY
Henryk Turmuka



ZMIANA MIEJSCOWEGO PLANU ZAGOSPODAROWANIA
PRZESTRZENNEGO
GMINY KRZANOWICE - ZAŁ. 10, ARK. 1



ZMIANA MIEJSCOWEGO PLANU ZAGOSPODAROWANIA PRZESTRZENNEGO GMINY KRZANOWICE - ZAŁ. 10, ARK. 2

2		



PRZEWODNICZĄCY RADY
Henryk Tumulka

