




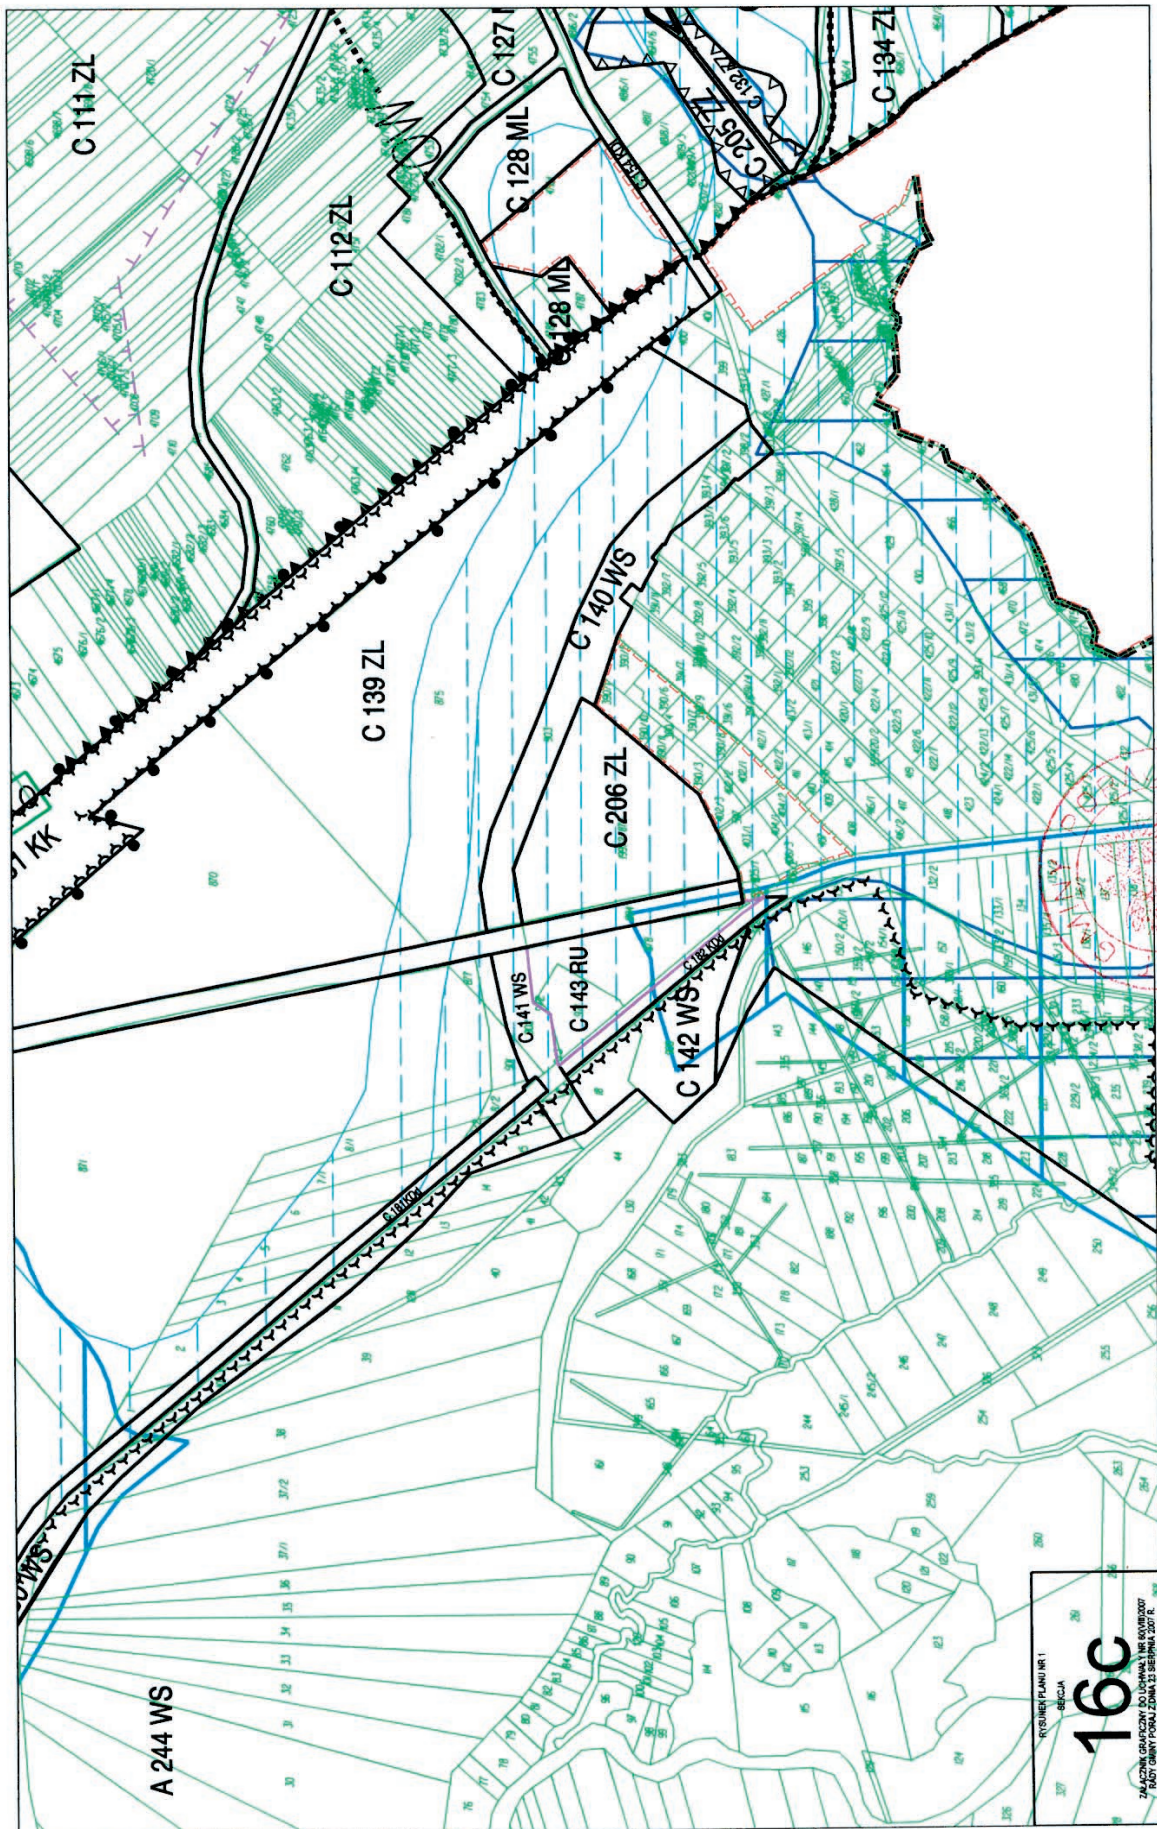


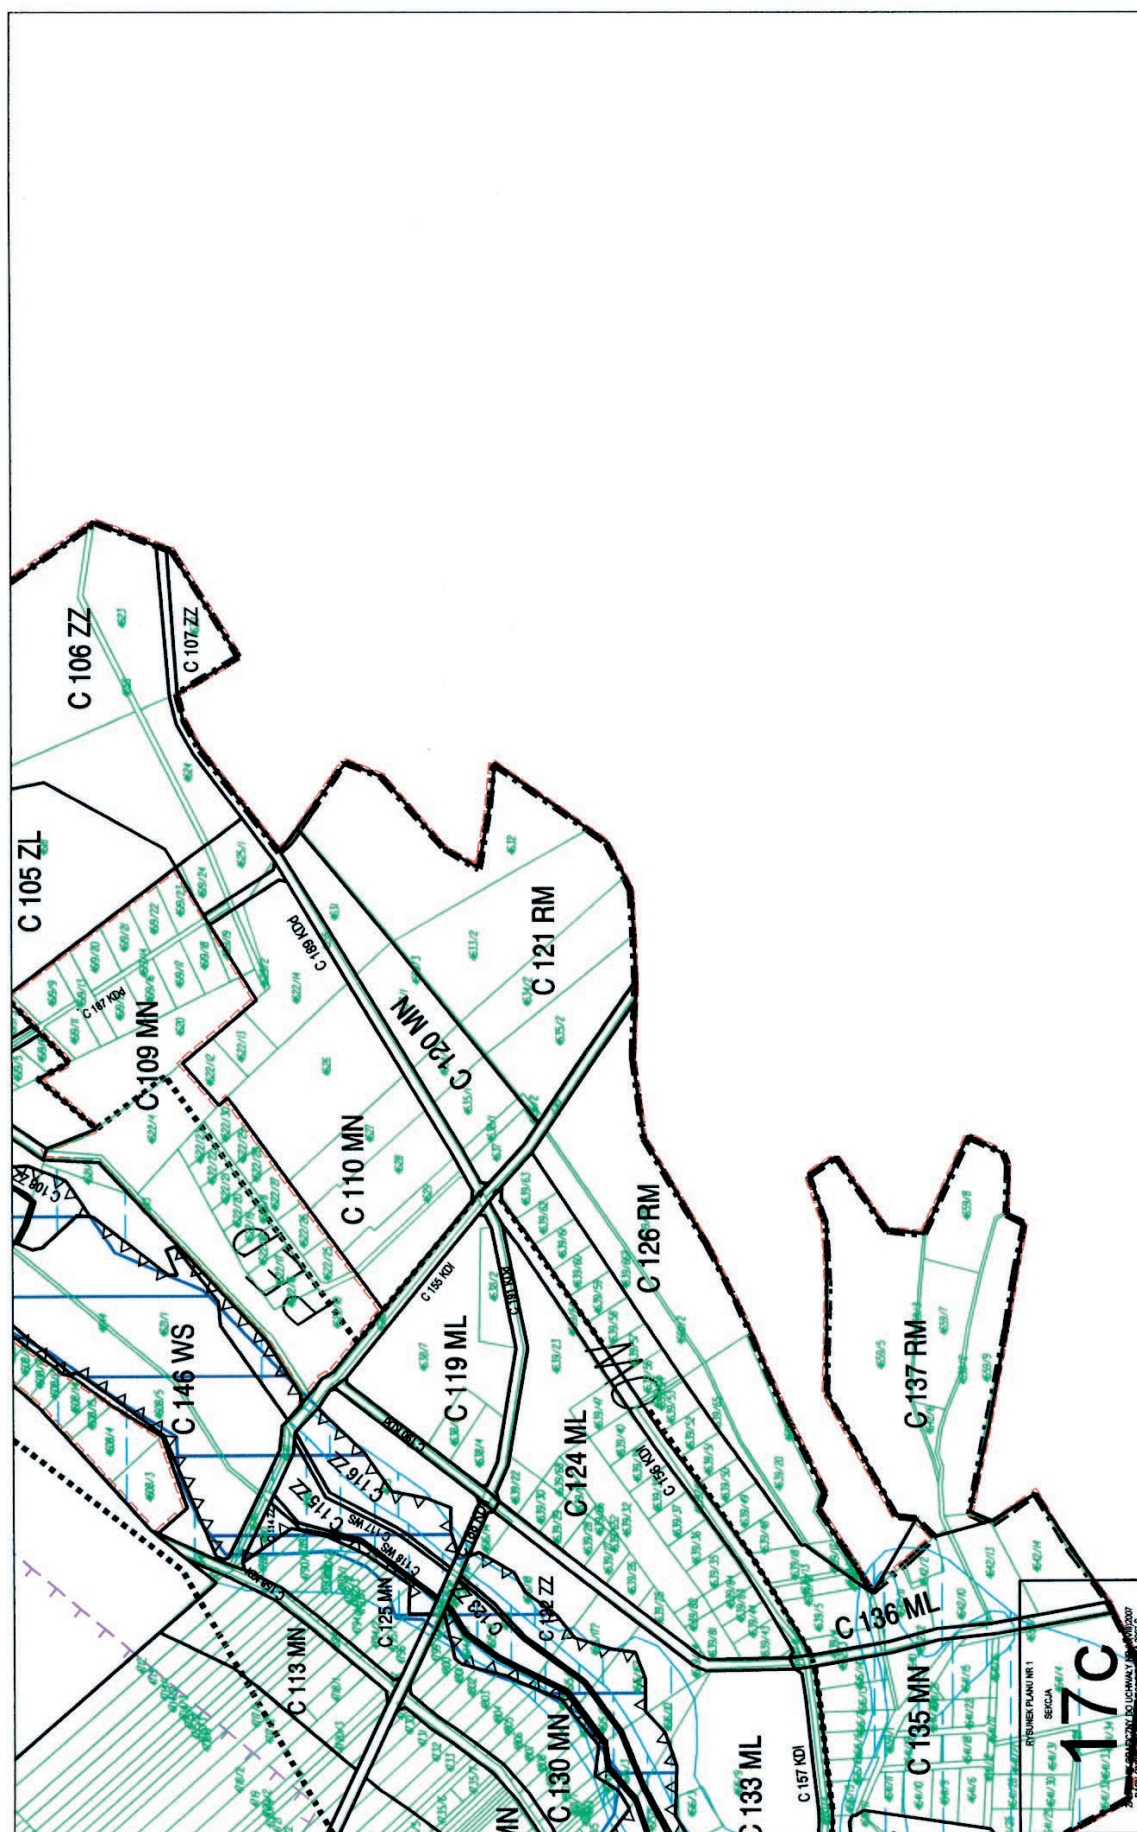



MIEJSCOWY PLAN ZAGOSPODAROWANIA PRZESTRZENNEGO GMINY PORAJ
W CZĘŚCI DOTYCZĄCEJ JEDNOSTKI OSADNICZEJ
MASŁOŃSKIE


RYSUNEK PLANU NR 1
skala 1 : 2000
w podziale na sekcje
/pomniejszony do celów publikacji/

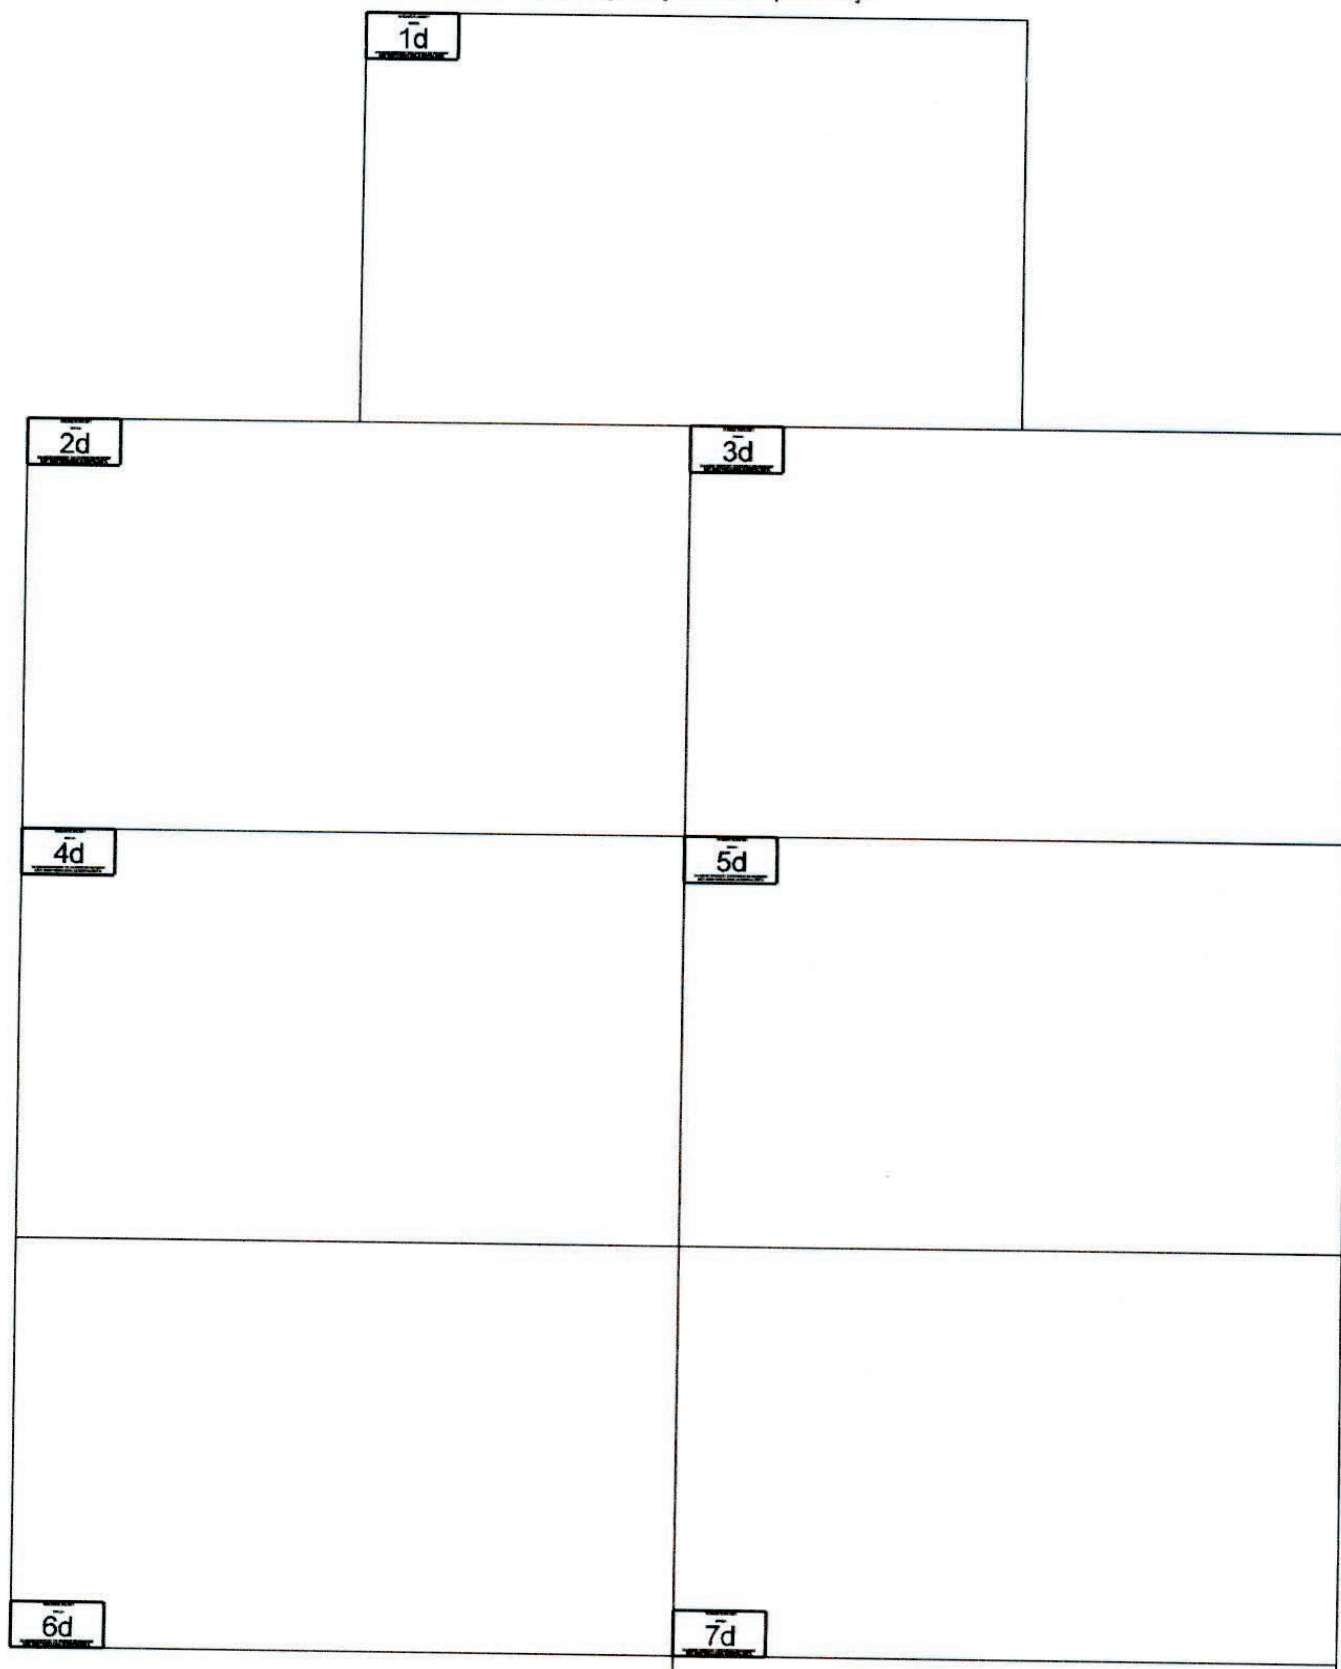


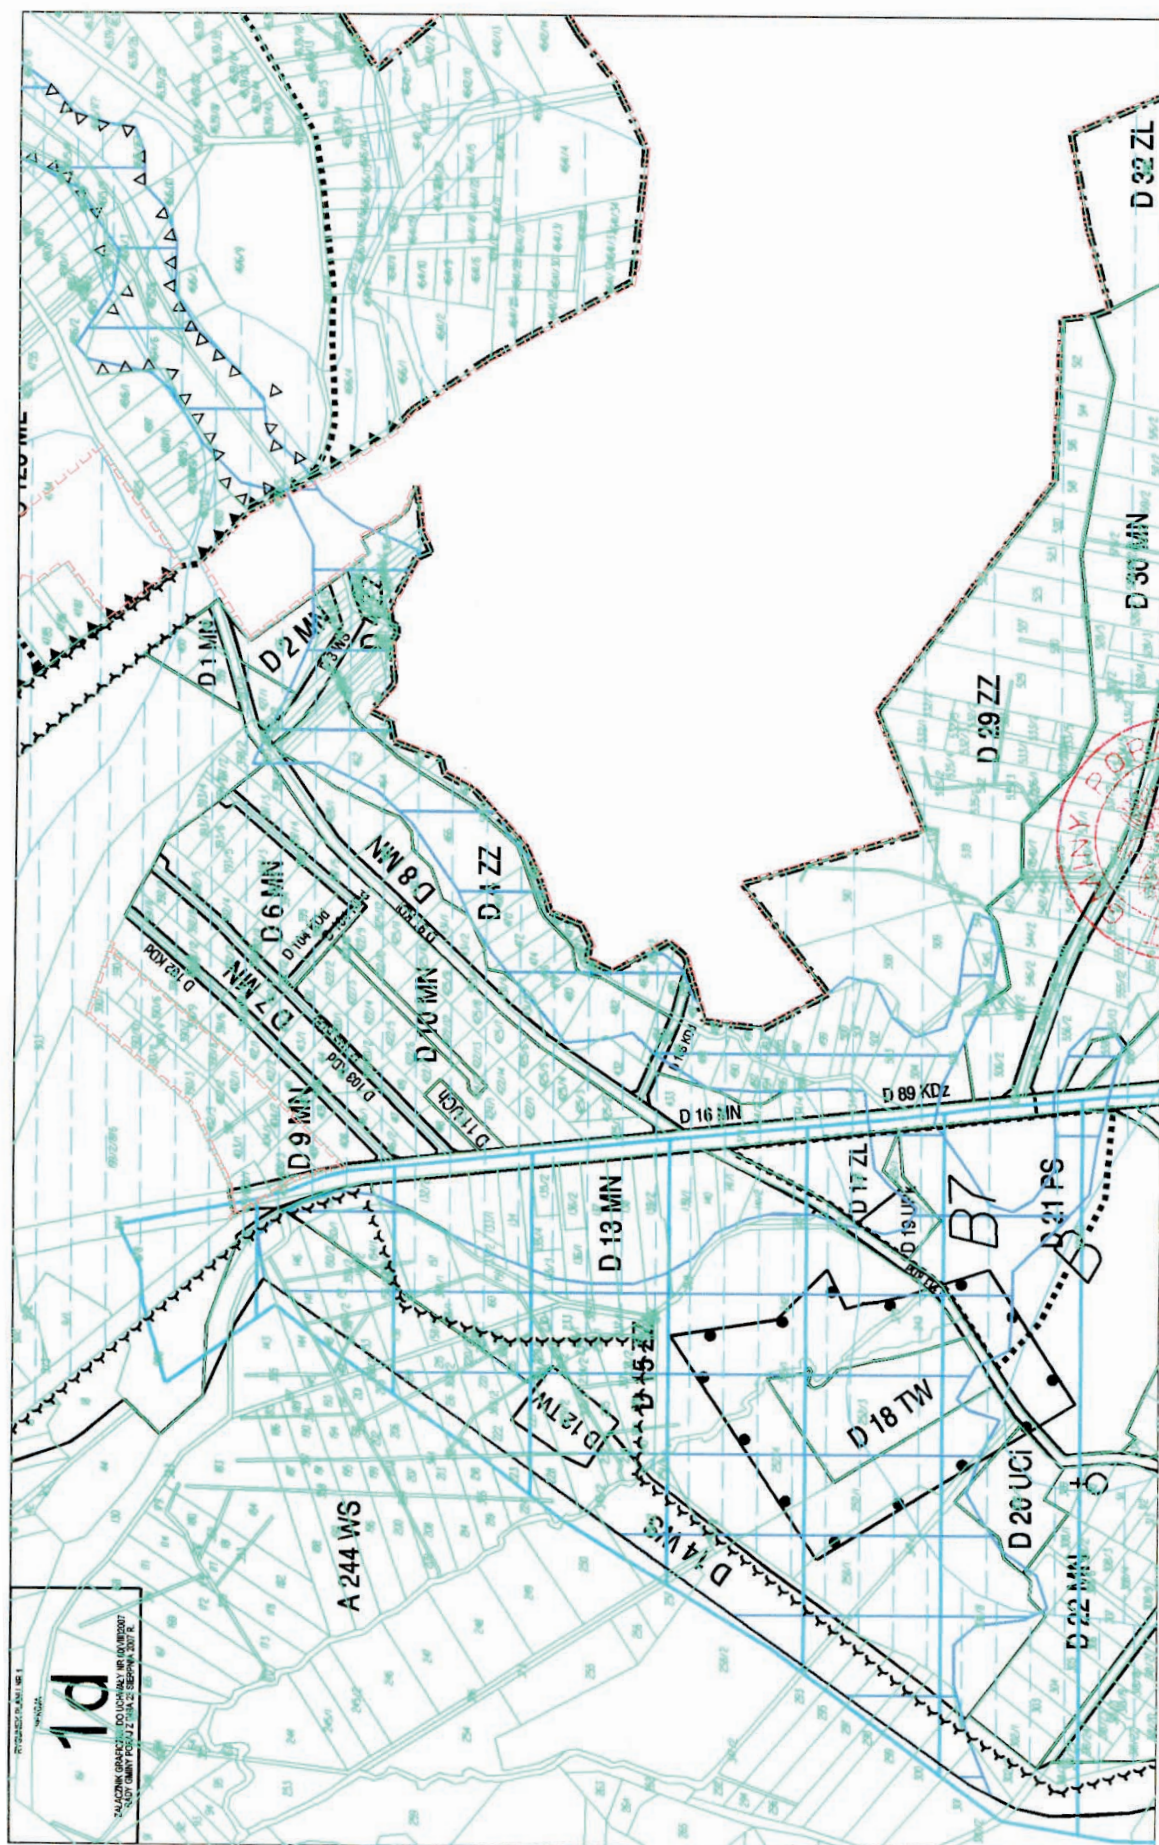


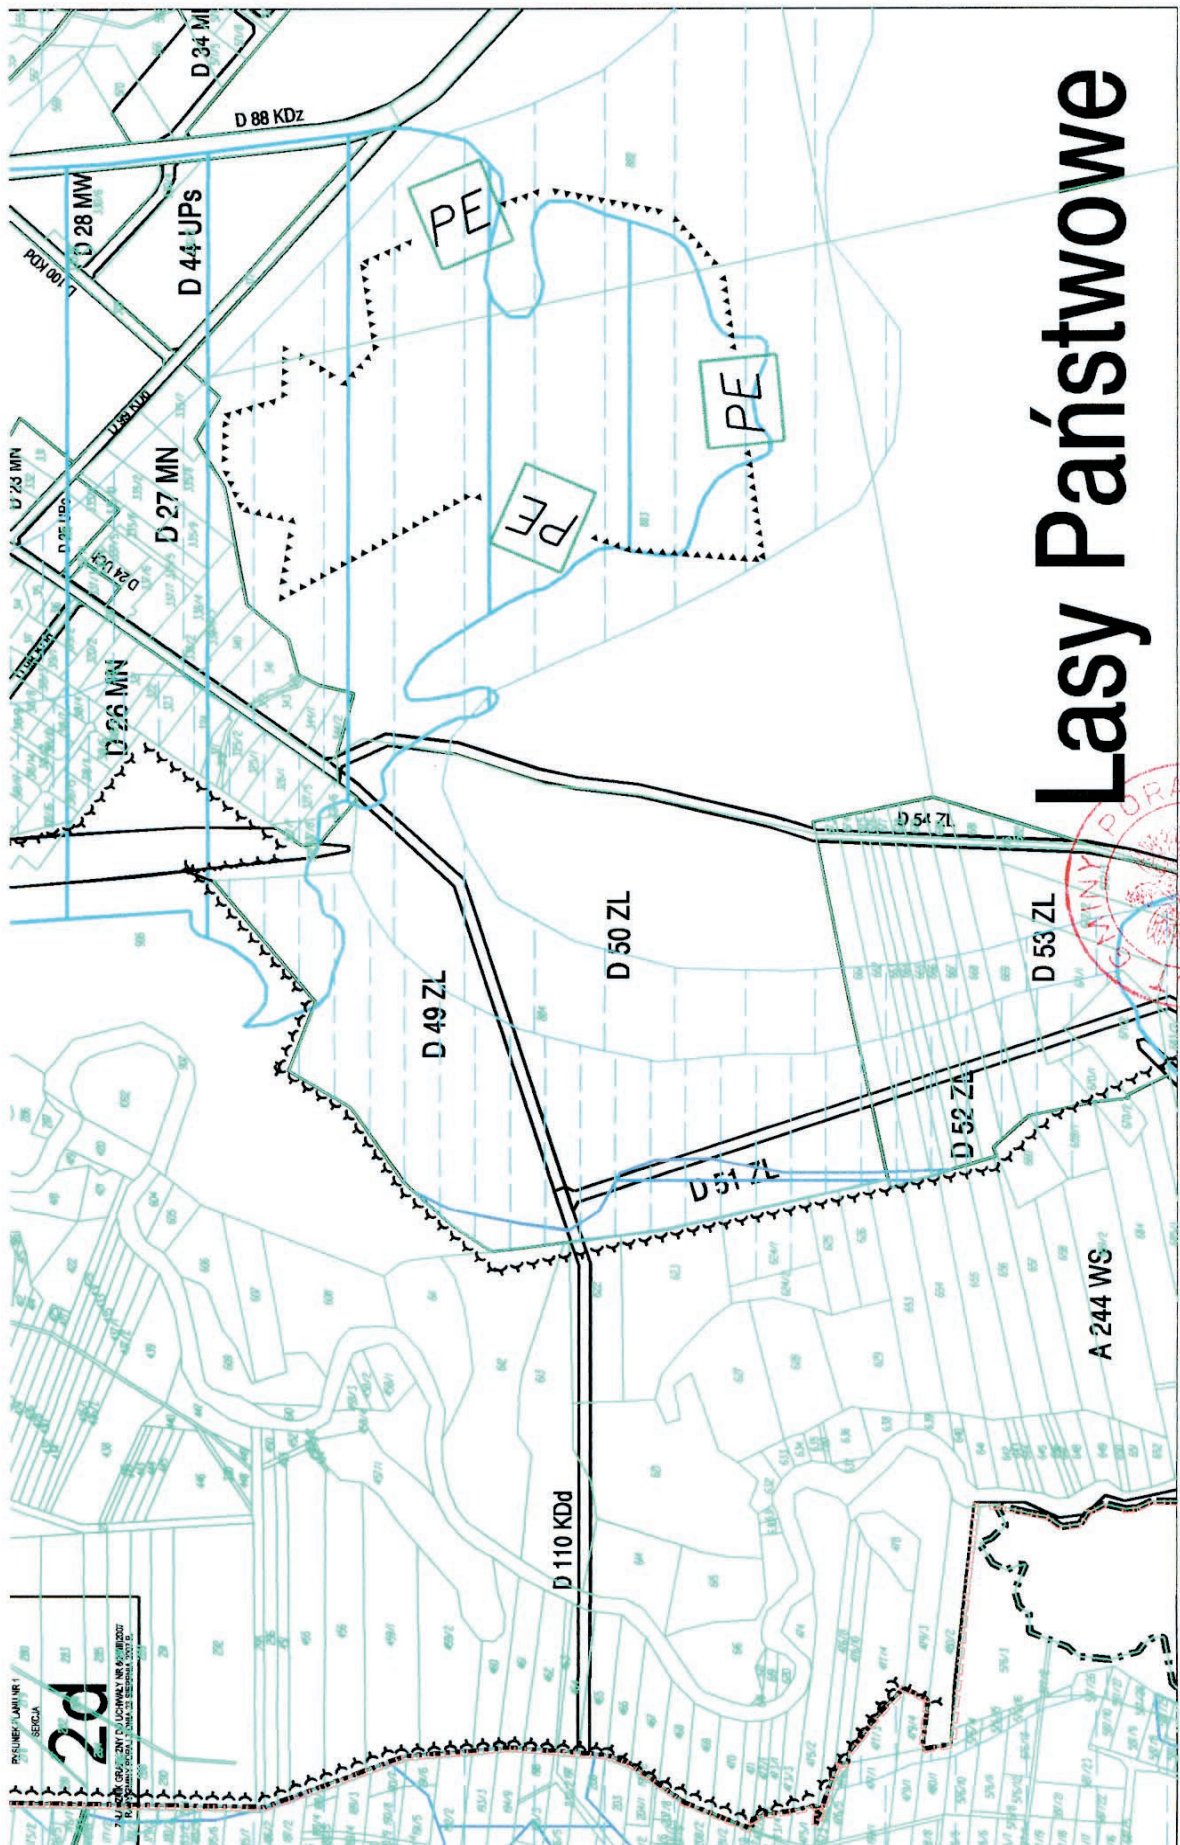


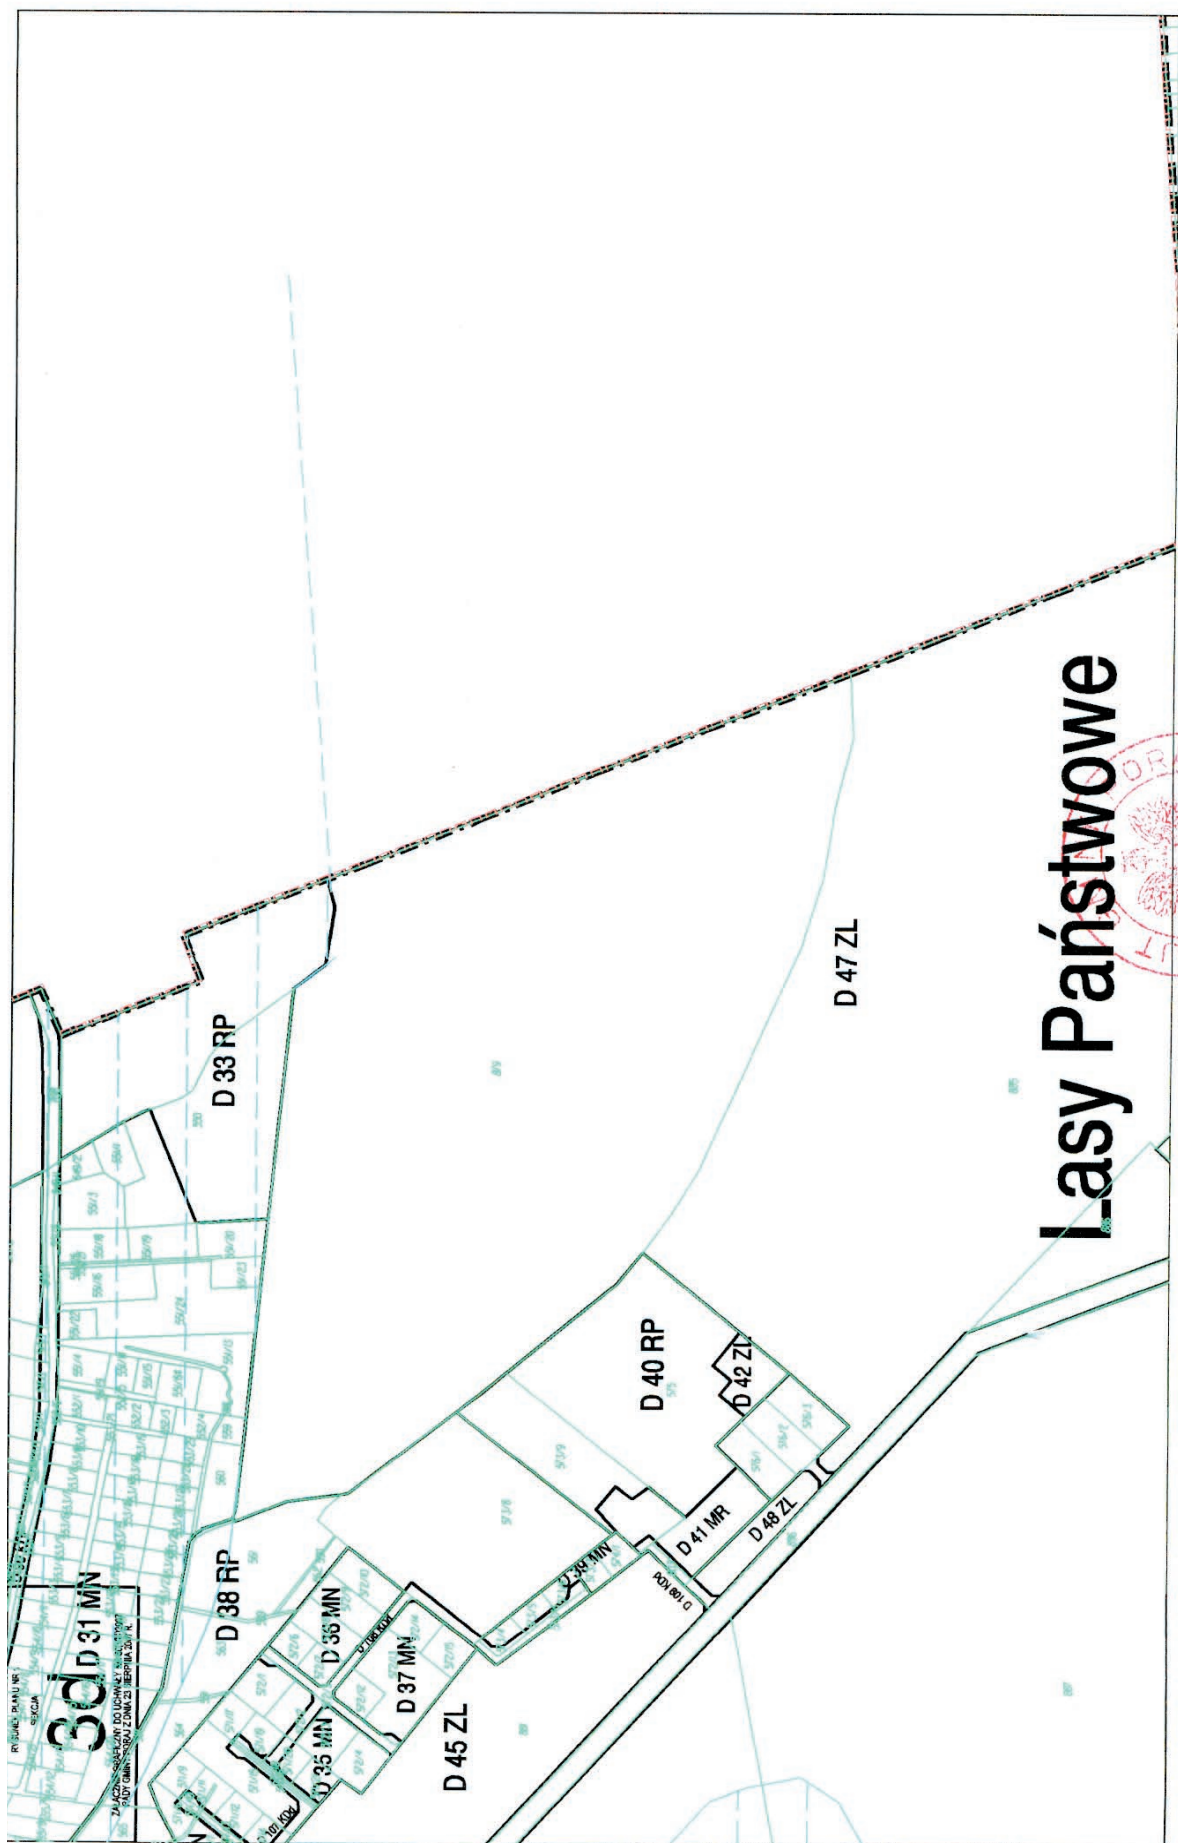


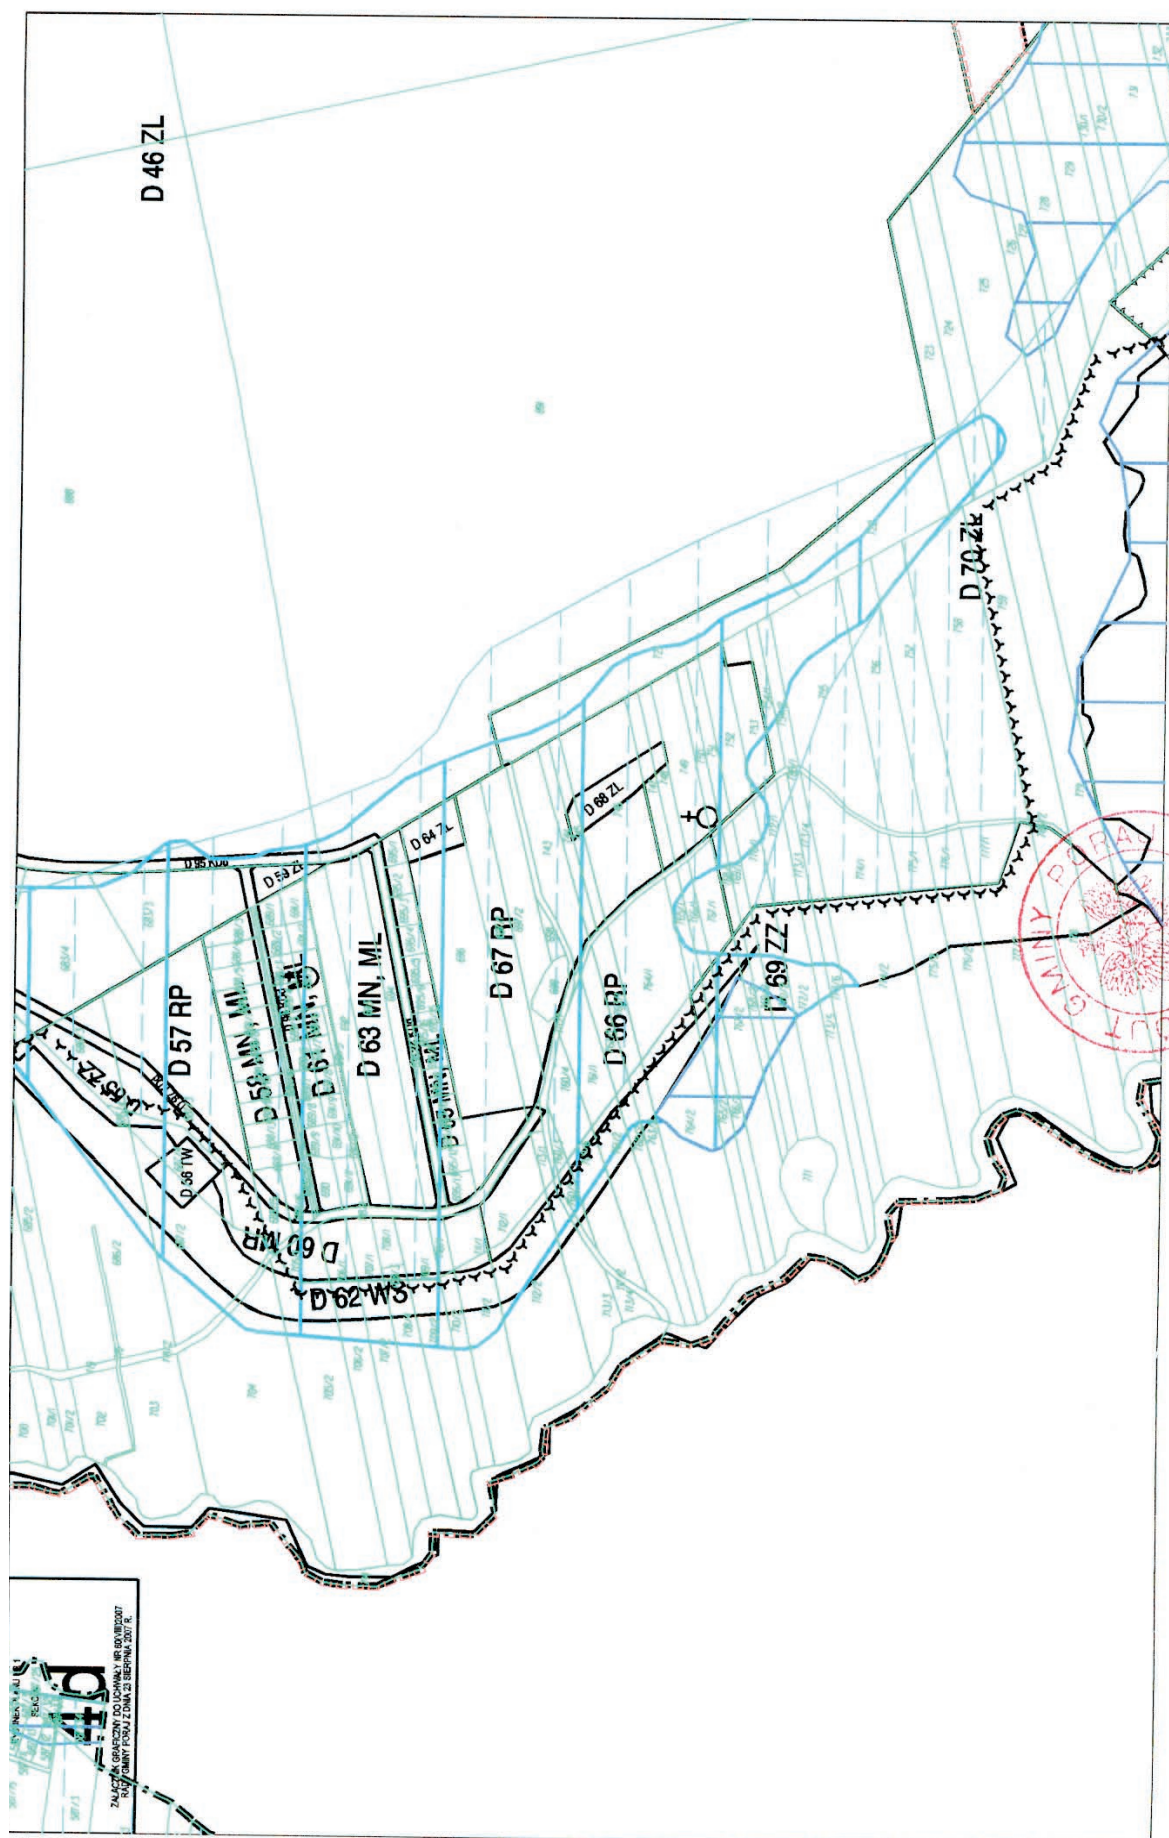

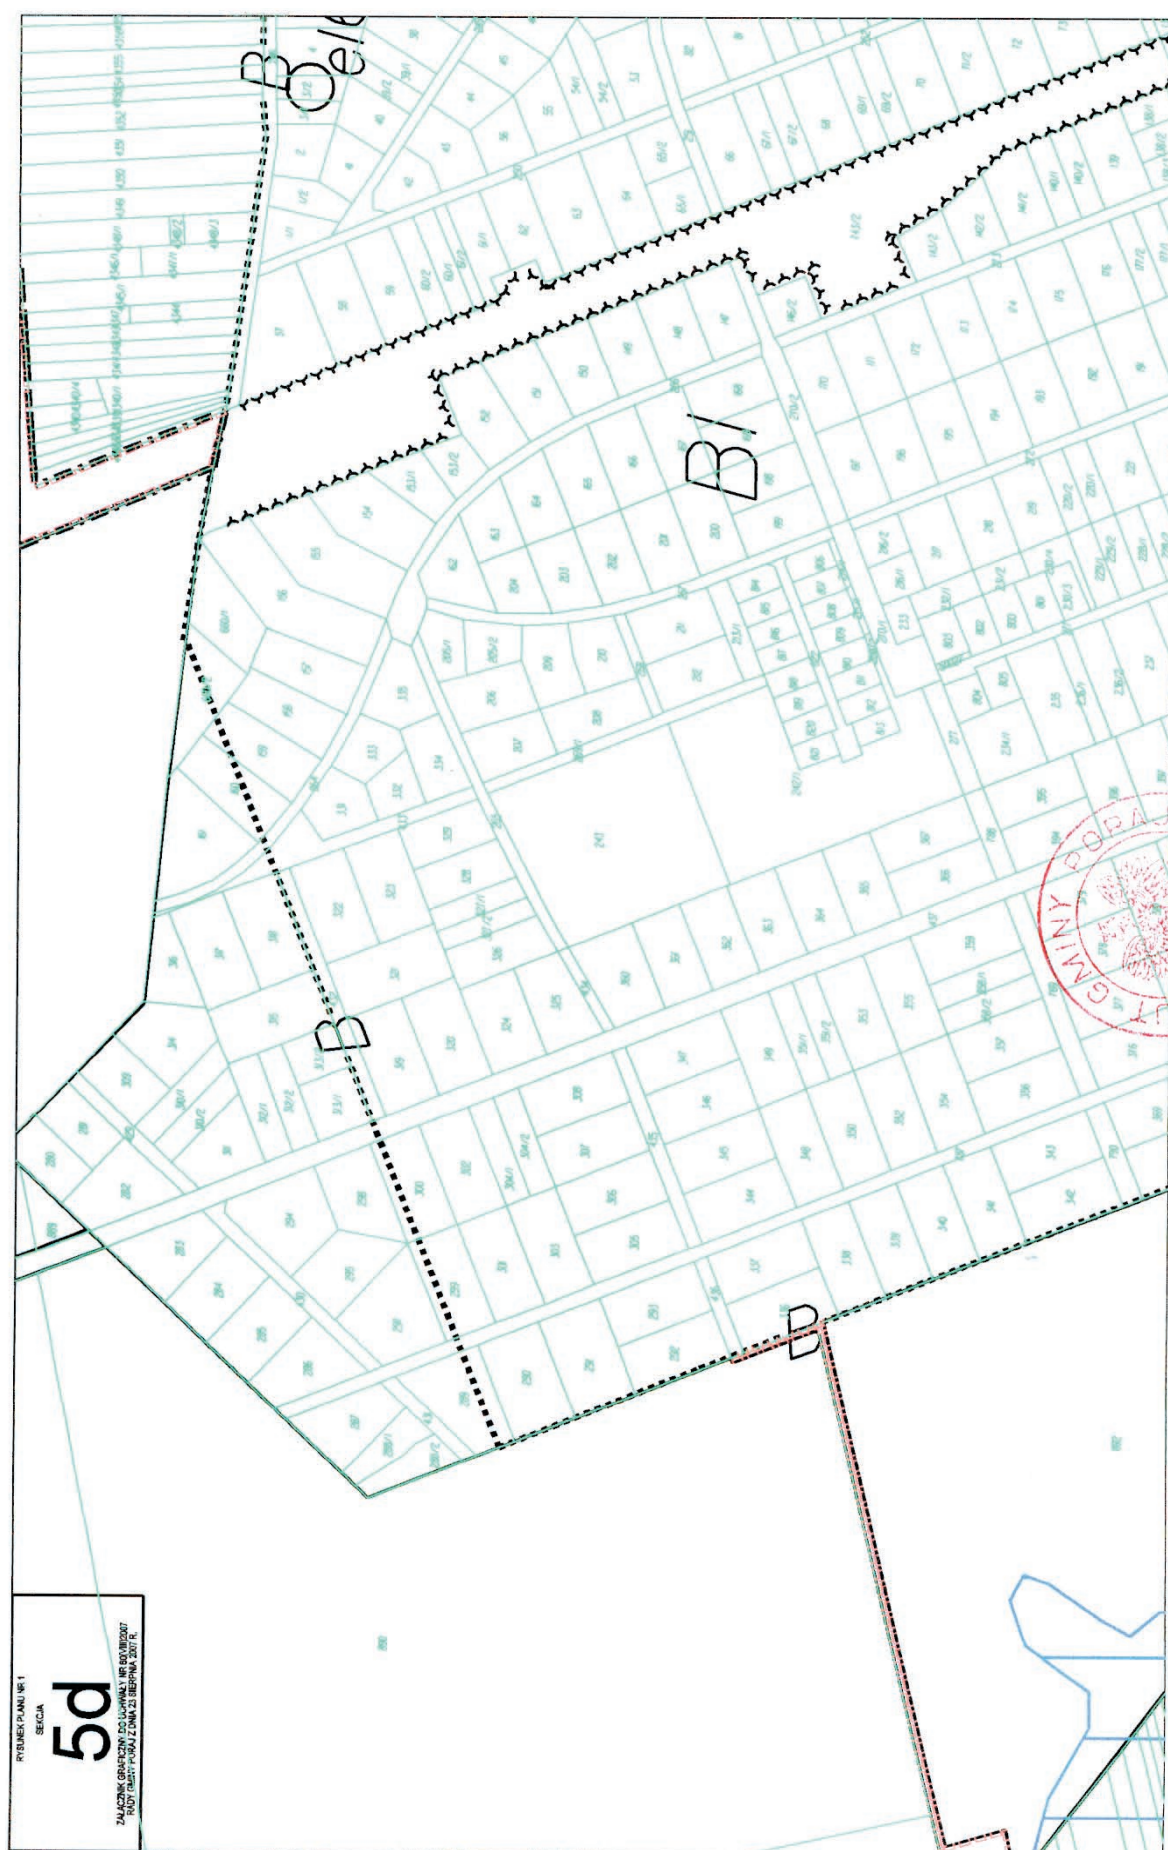

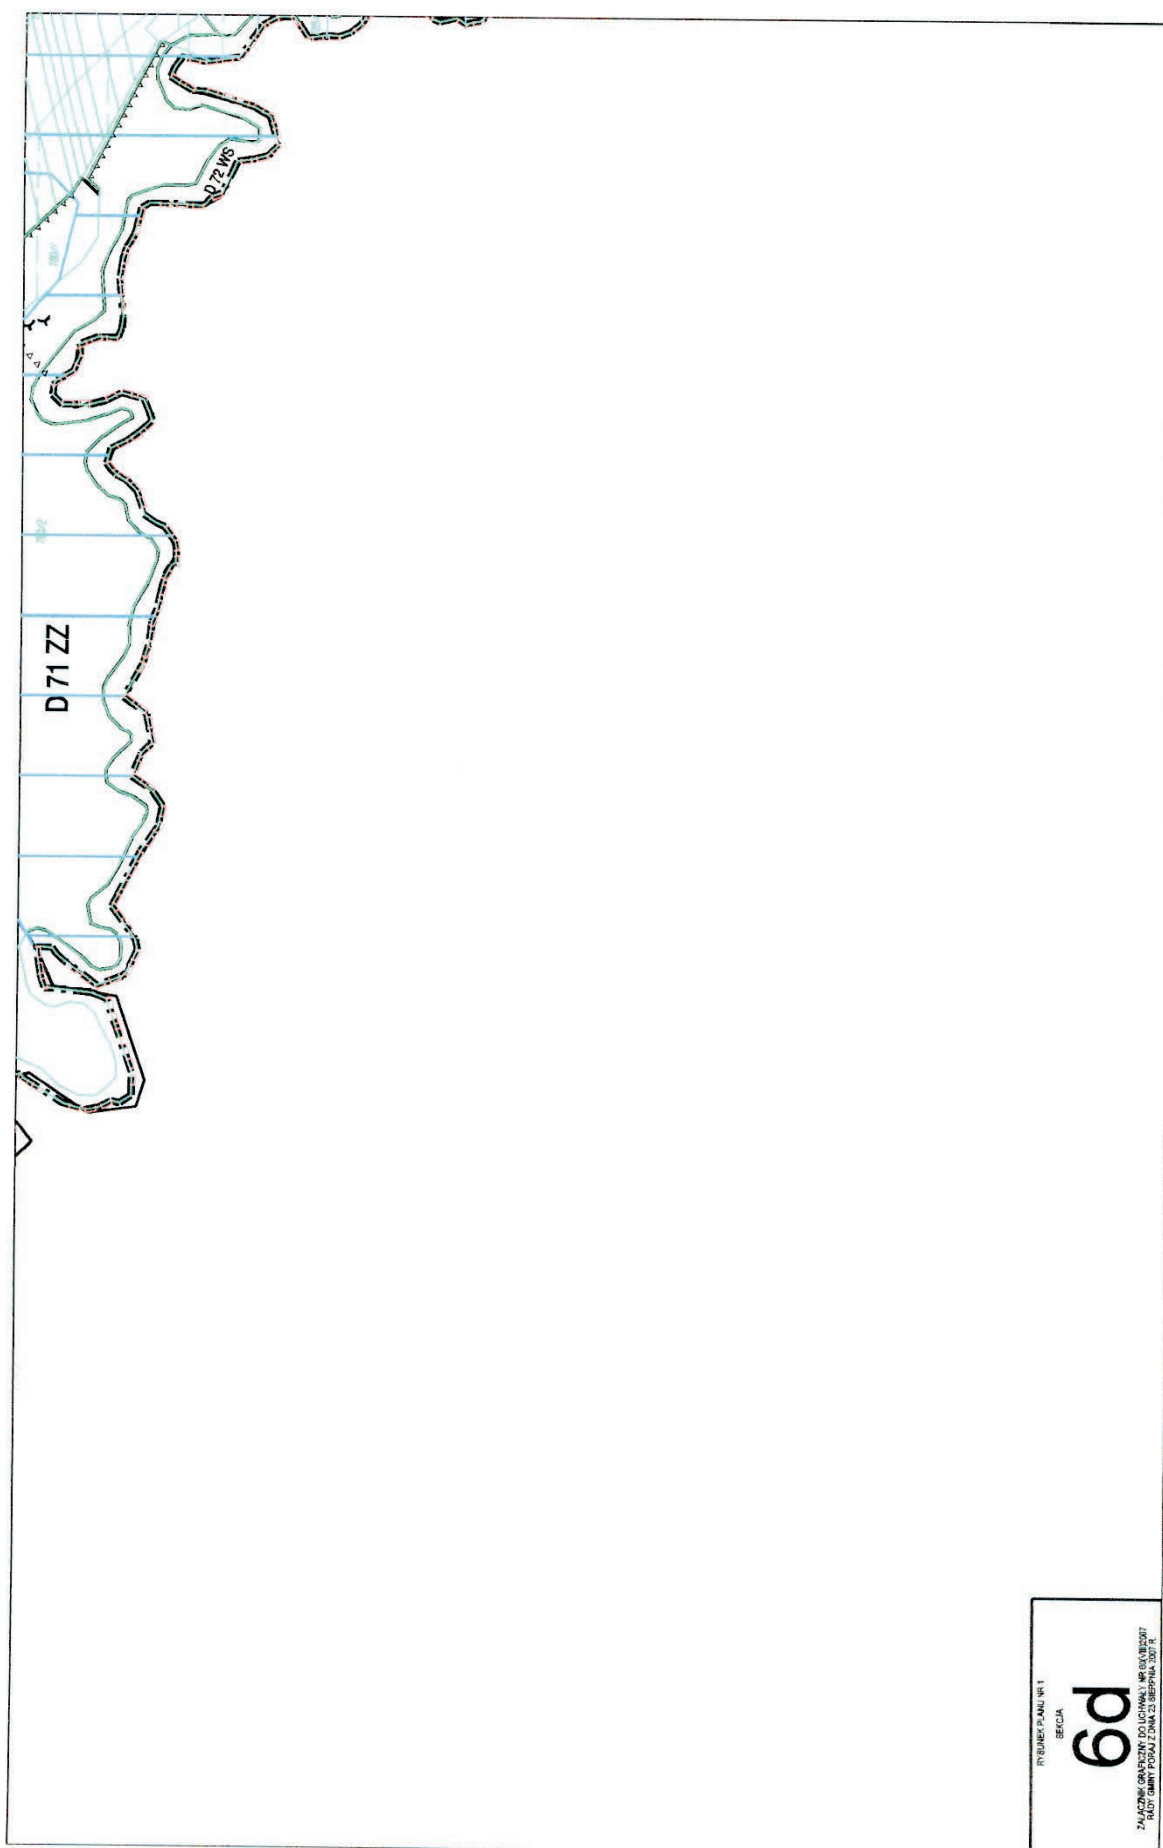


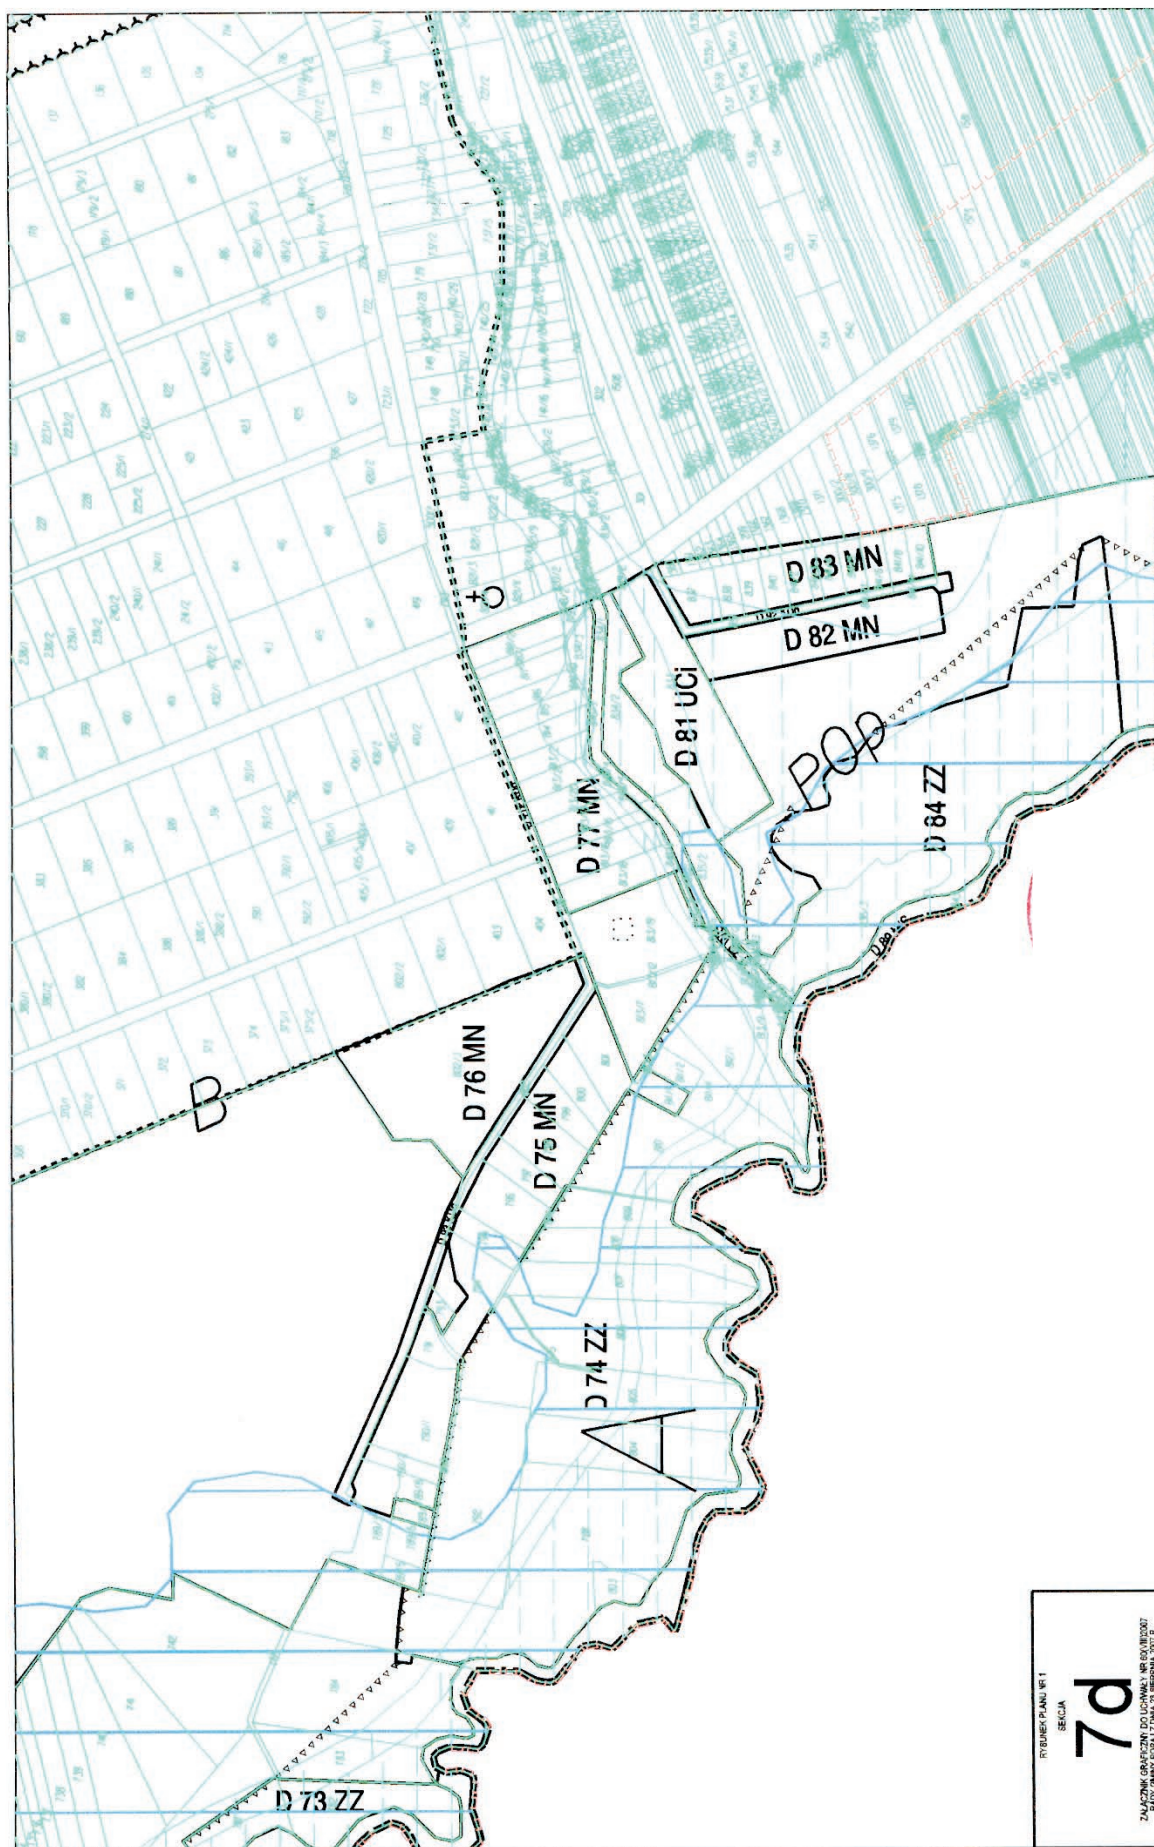


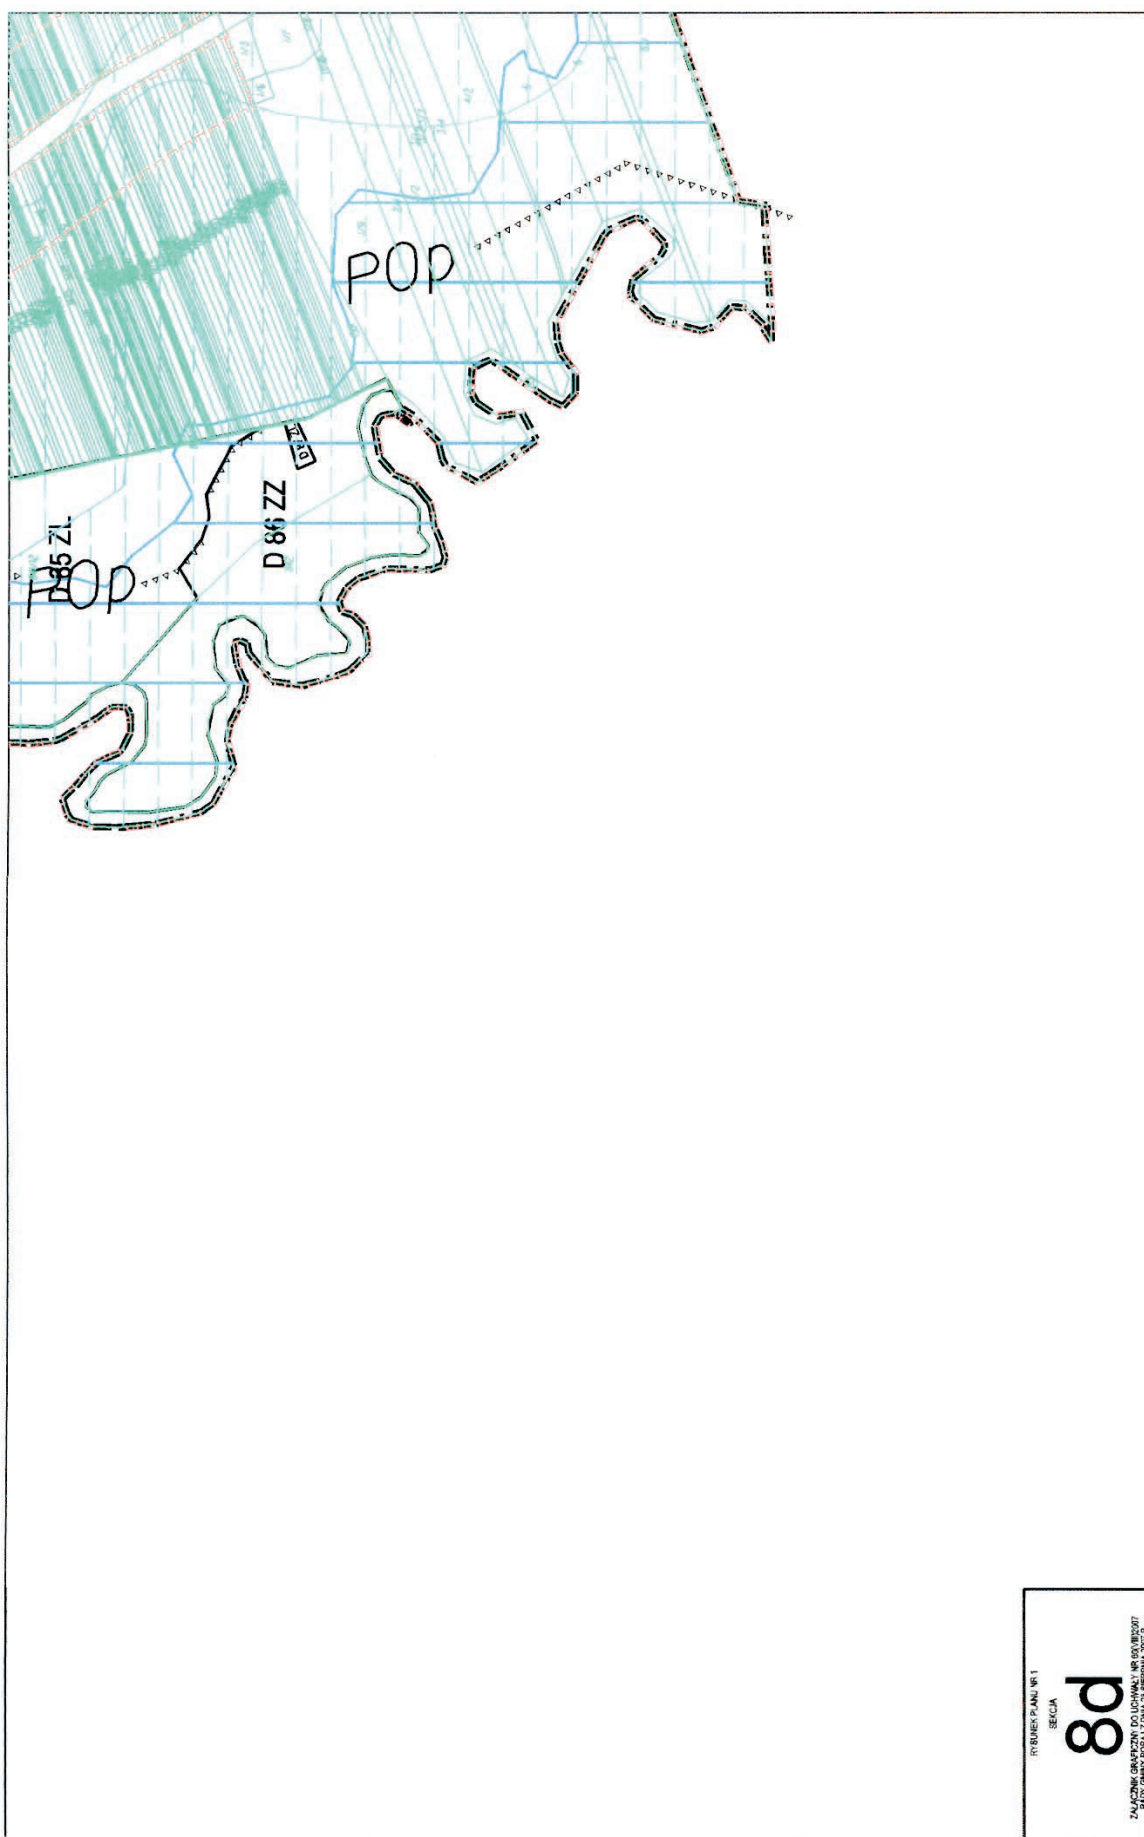



**MIEJSCOWY PLAN ZAGOSPODAROWANIA PRZESTRZENNEGO GMINY PORAJ
W CZĘŚCI DOTYCZĄCEJ JEDNOSTKI OSADNICZEJ
ŻARKI LETNISKO**


RYSUNEK PLANU NR 1
skala 1 : 2000
w podziale na sekcje
/pomniejszony do celów publikacji/

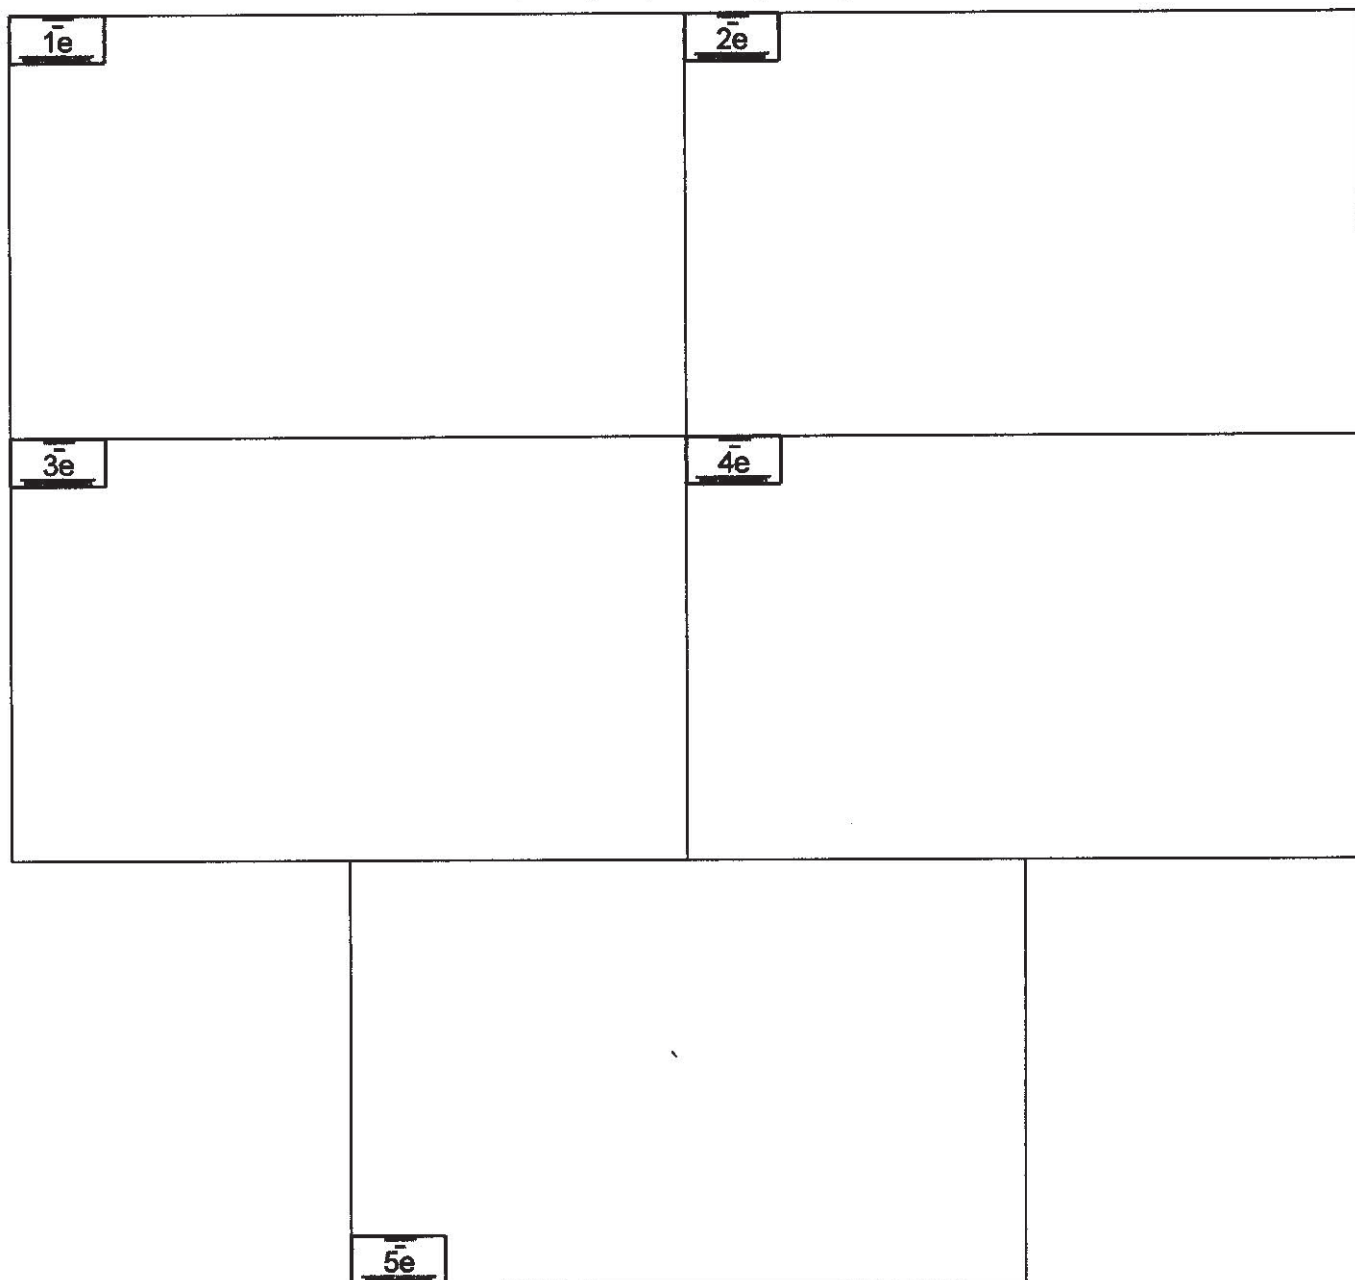

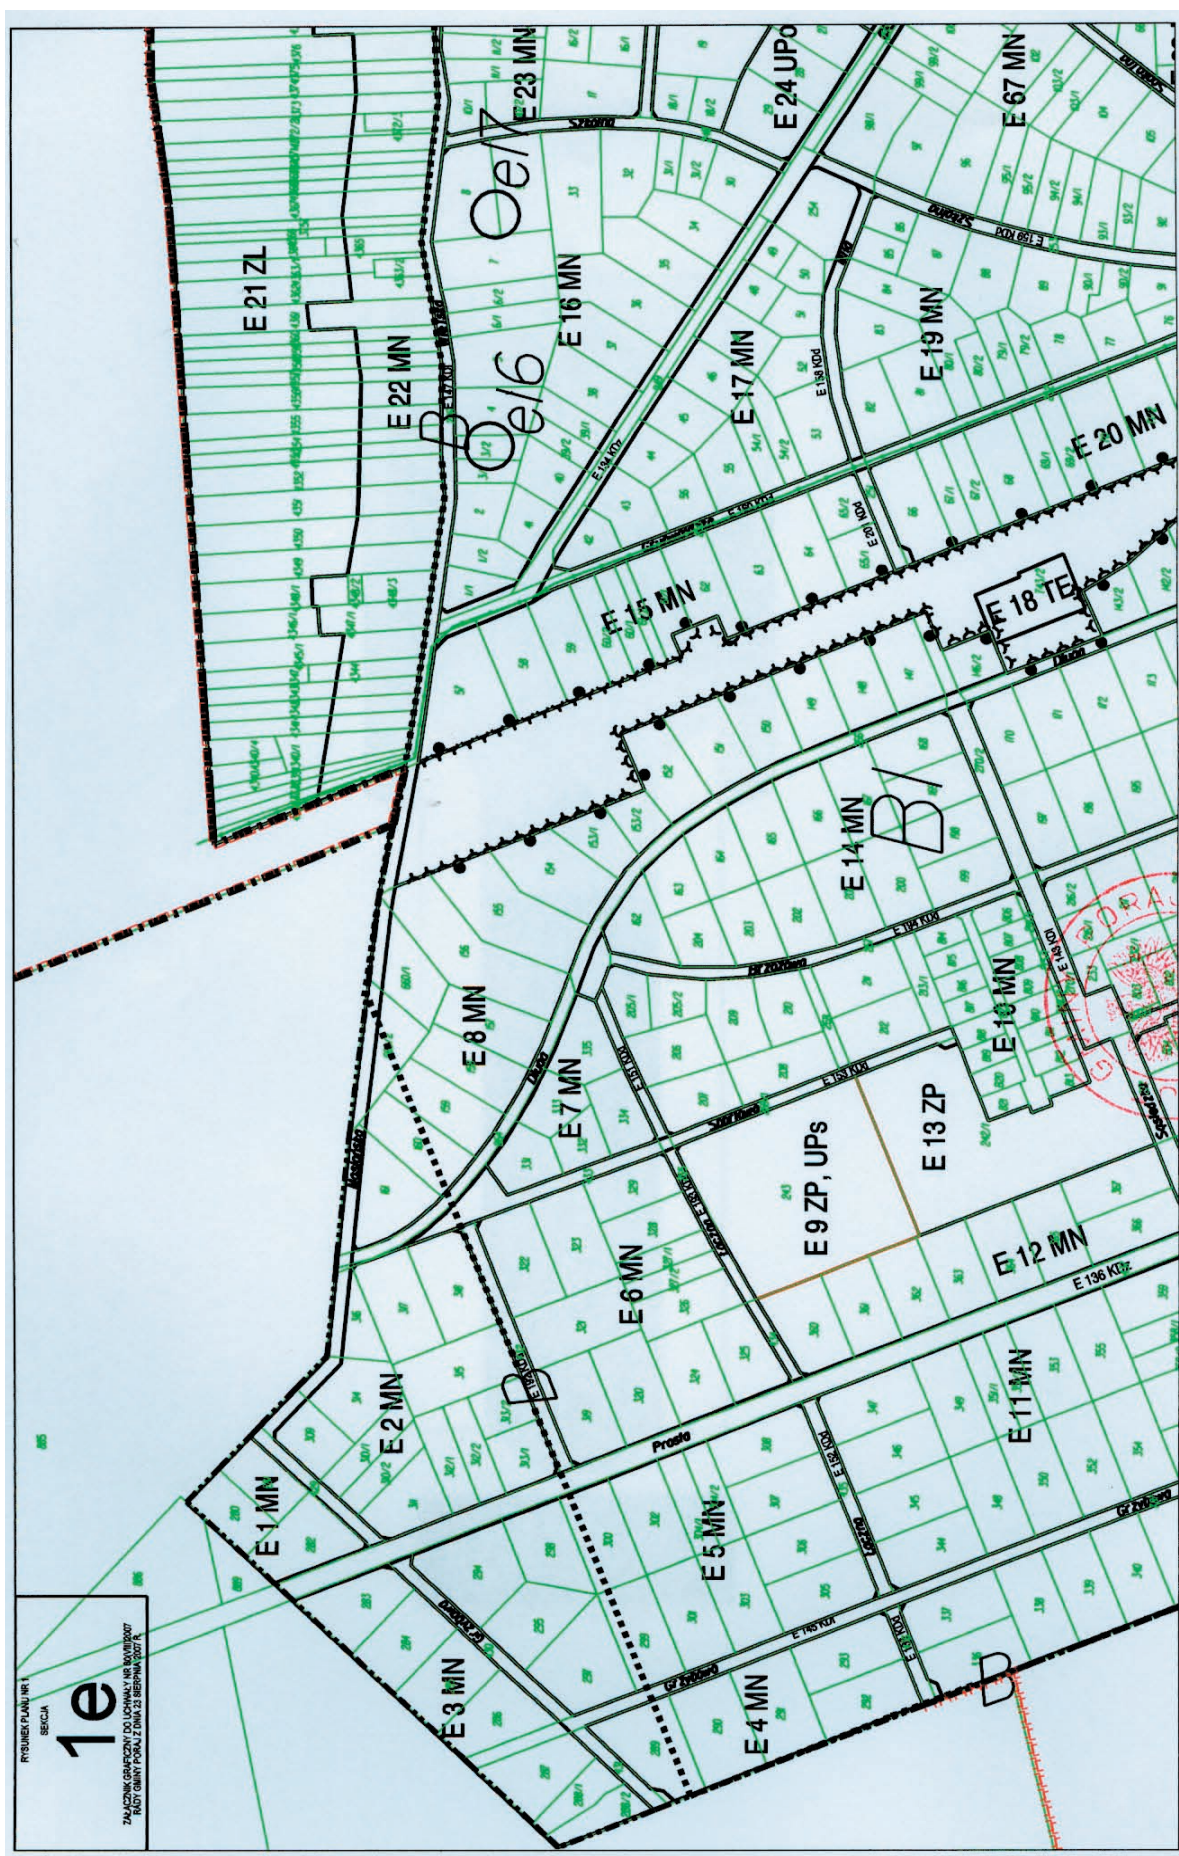

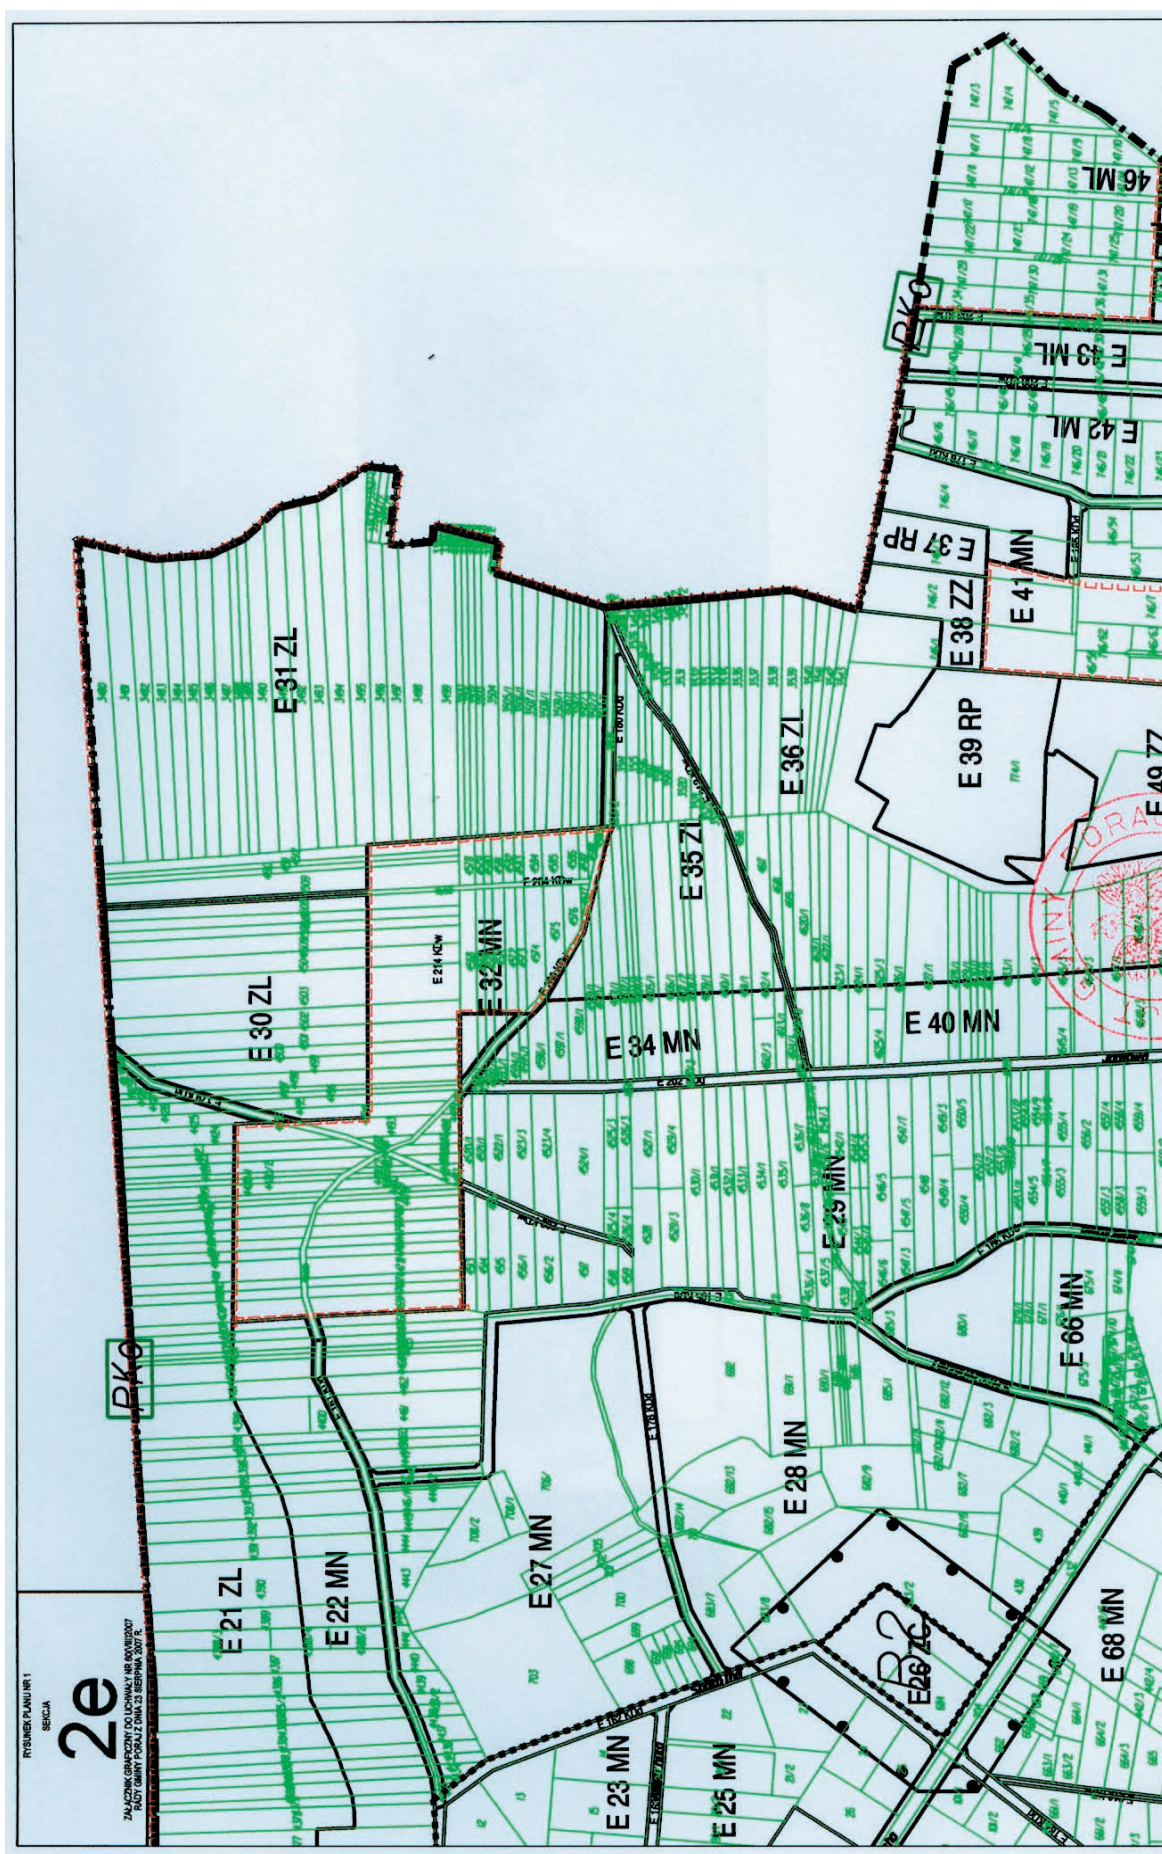

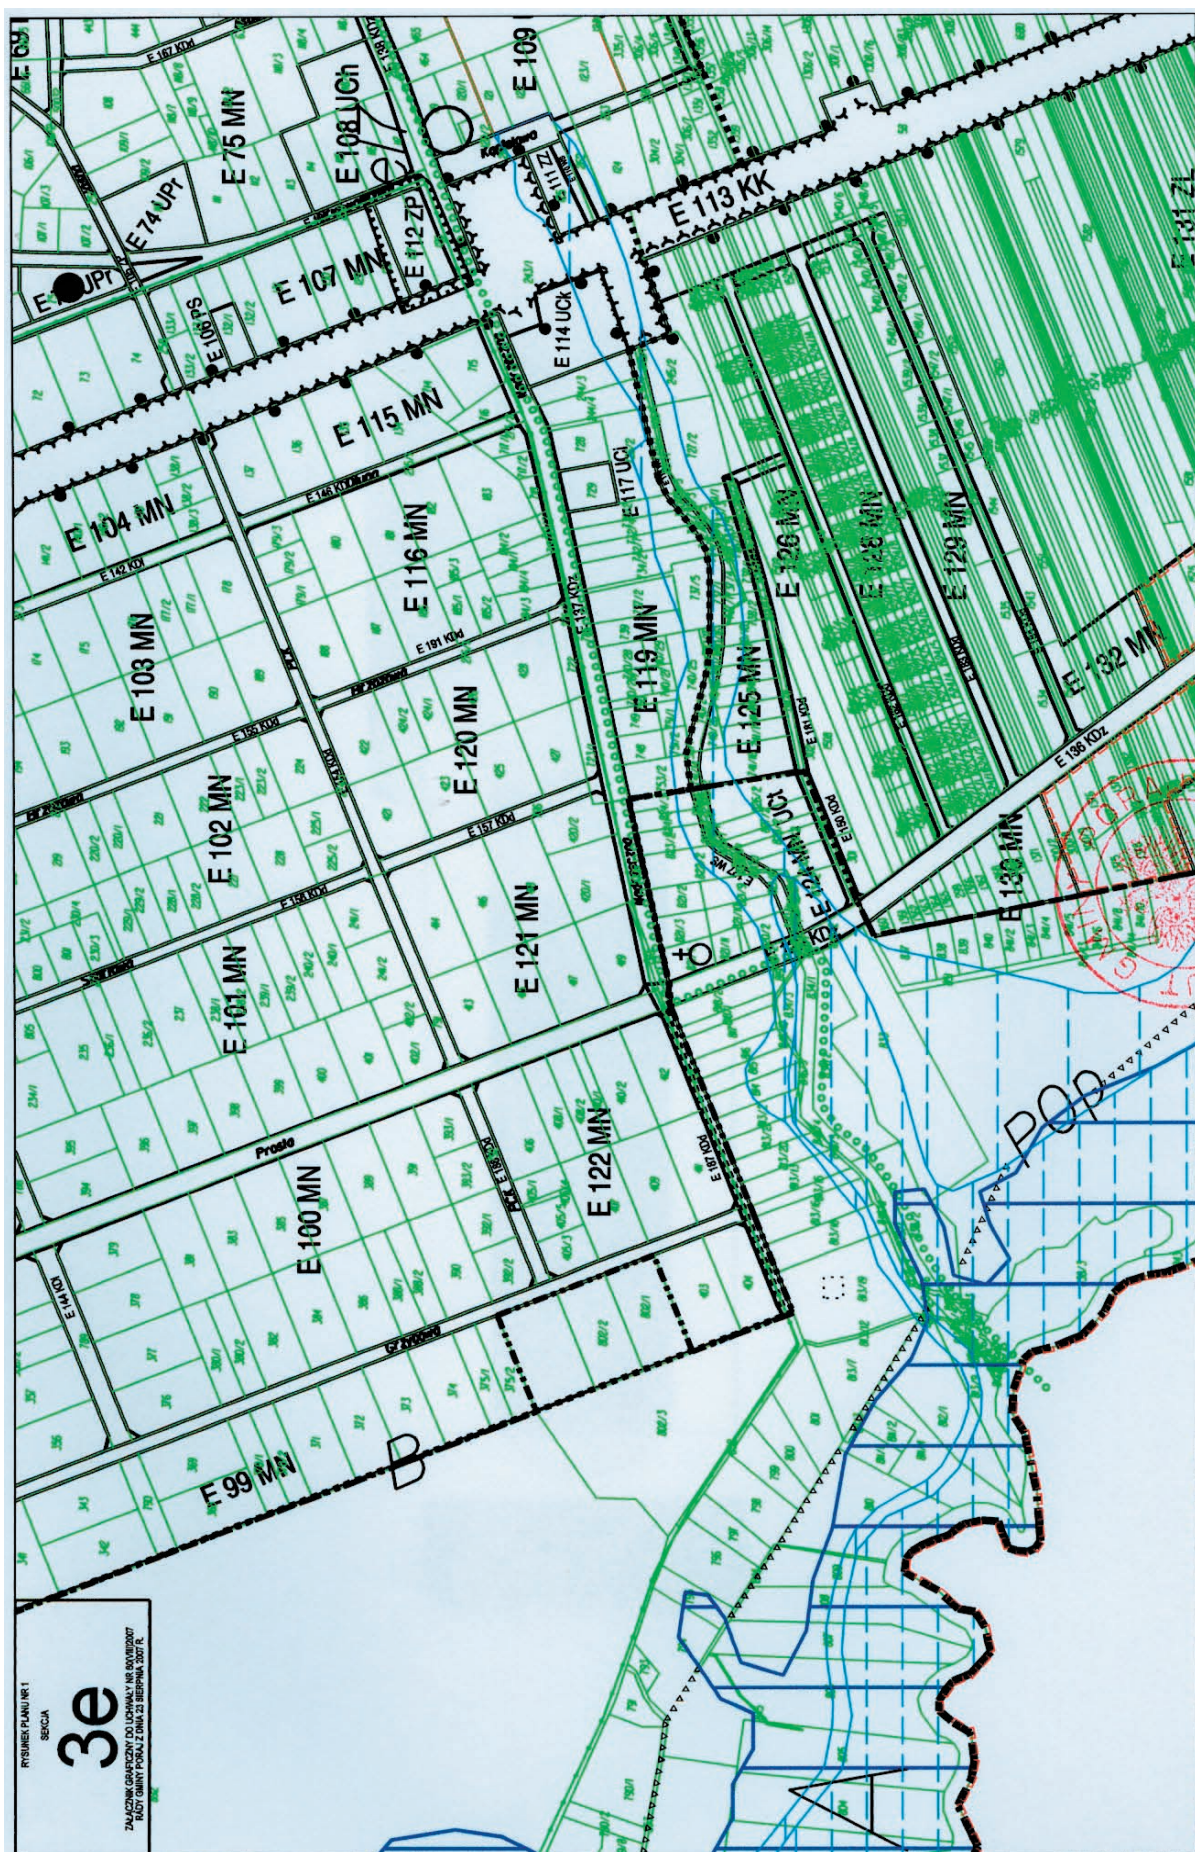

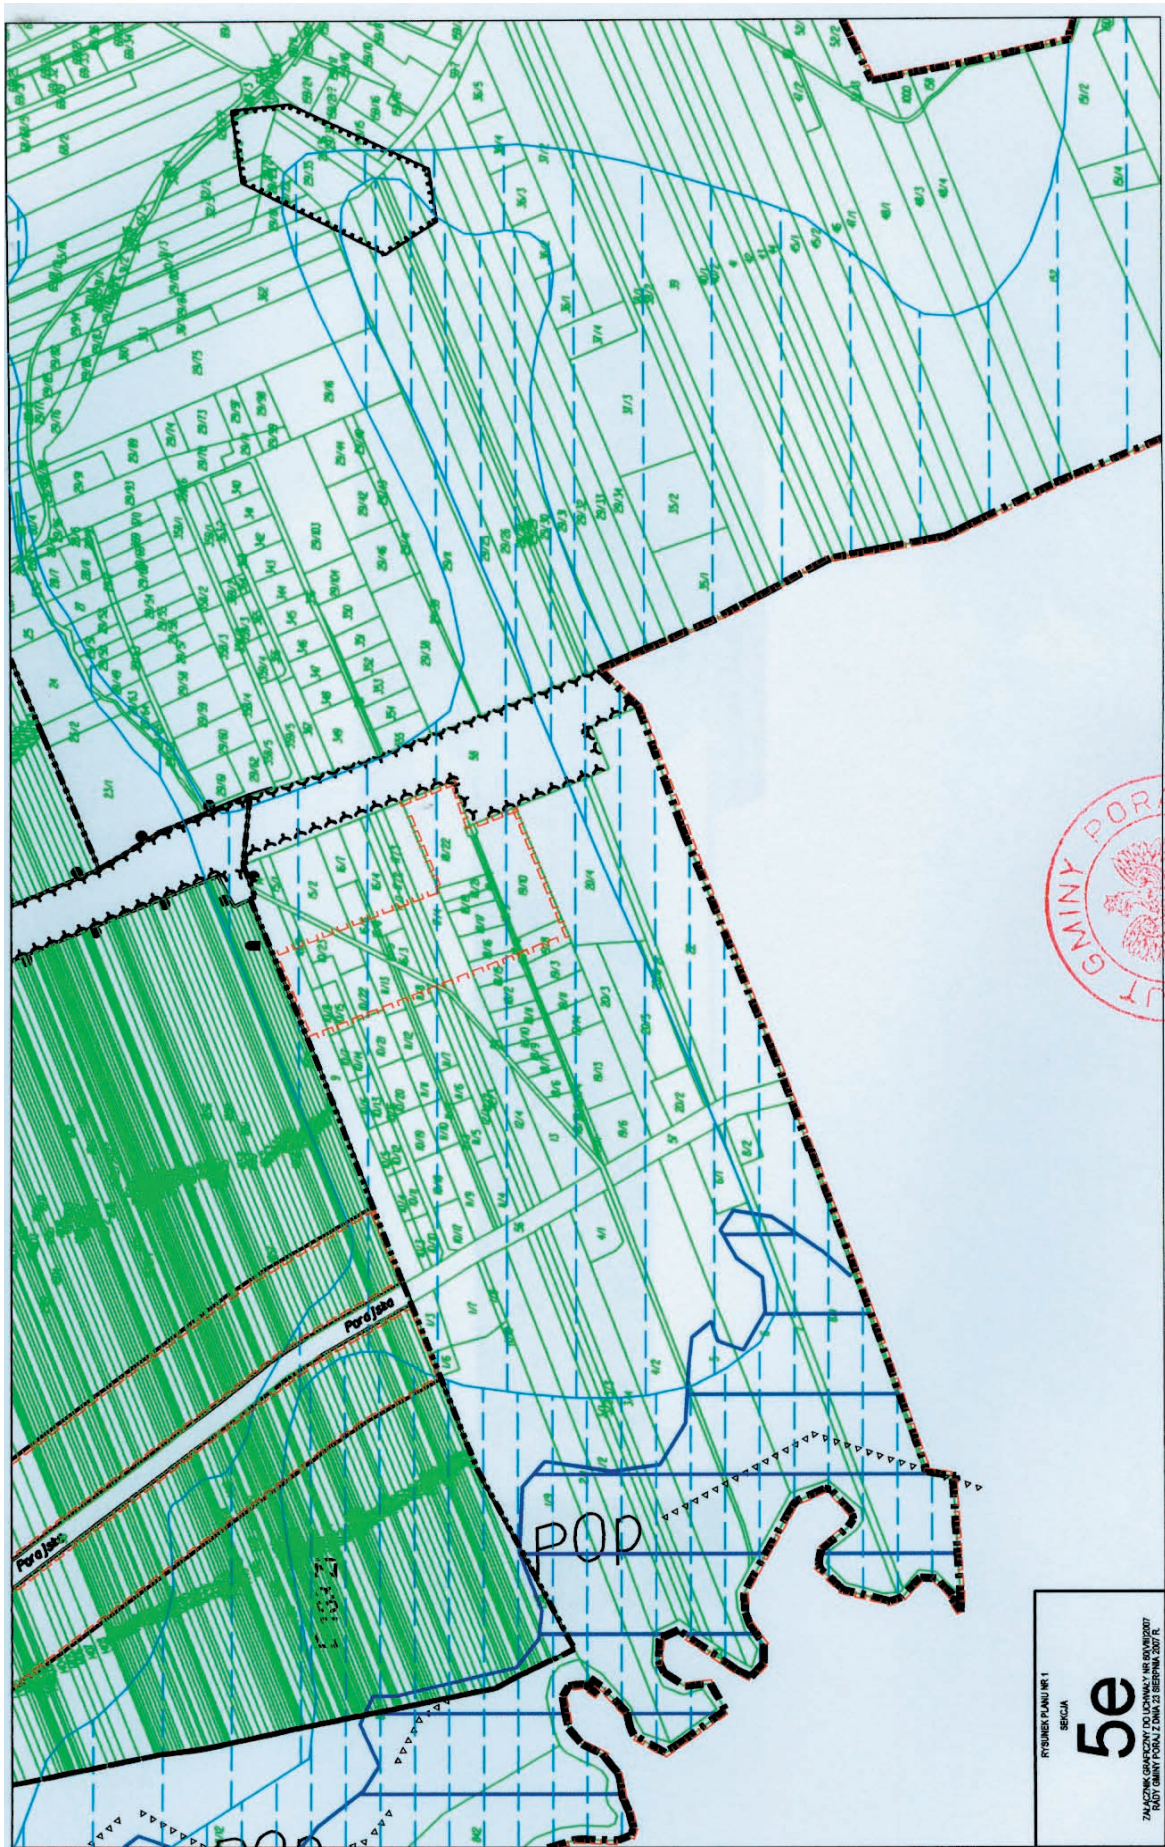

**MIEJSCOWY PLAN ZAGOSPODAROWANIA PRZESTRZENNEGO GMINY PORAJ
W CZĘŚCI DOTYCZĄCEJ JEDNOSTKI OSADNICZEJ
ZARKI LETNIŚKO (OBRĘB DZIERŻNO)**

RYSUNEK PLANU NR 1
skala 1 : 2000
w podziale na sekcje
/pomniejszony do celów publikacji/

