


**ZMIANA MIEJSCOWEGO PLANU ZAGOSPODAROWANIA
PRZESTRZENNEGO GMINY BESTWINA W SOŁECTWIE KANIÓW
PRZEZNACZENIE I ZASADY ZAGOSPODAROWANIA TERENU**

**ZAŁĄCZNIK NR 1B DO UCHWAŁY RADY GMINY NR XIII/125/2007
Z DNIA 13 grudnia 2007r.**

Skala 1:2 000


20 0 20 40 60 m

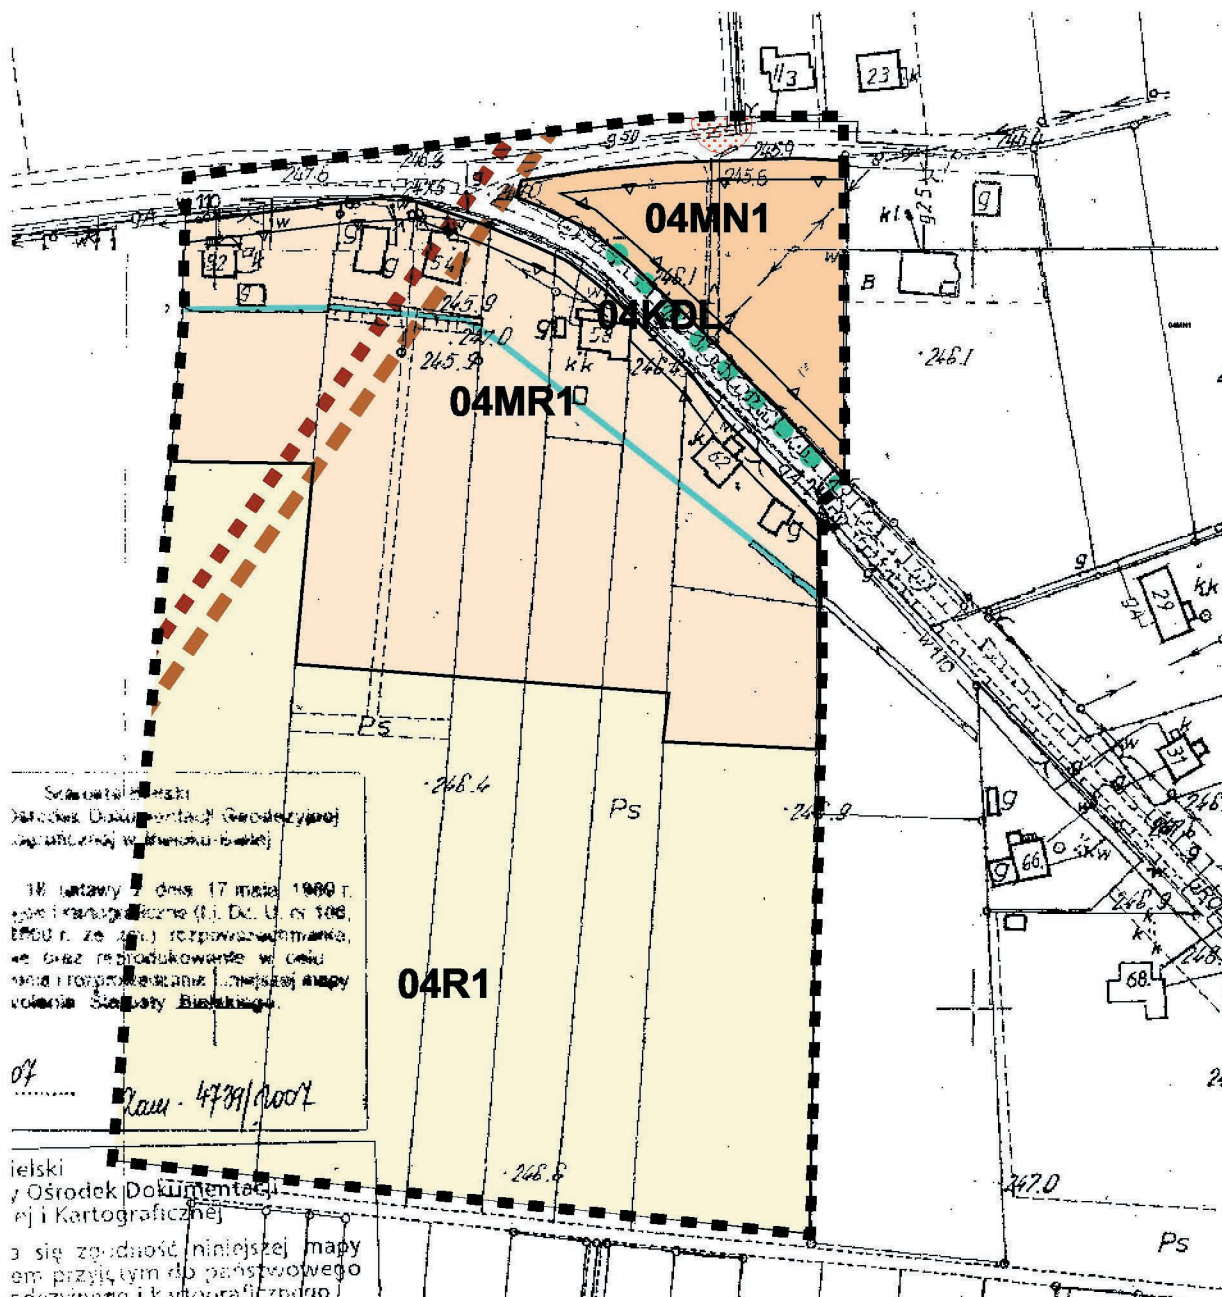

**ZMIANA MIEJSCOWEGO PLANU ZAGOSPODAROWANIA
PRZESTRZENNEGO GMINY BESTWINA W SOŁECTWIE KANIÓW
PRZEZNACZENIE I ZASADY ZAGOSPODAROWANIA TERENU**

**ZAŁĄCZNIK NR 1C DO UCHWAŁY RADY GMINY NR XIII/125/2007
Z DNIA 13 grudnia 2007r.**


Skala 1:2 000
20 0 20 40 60 m

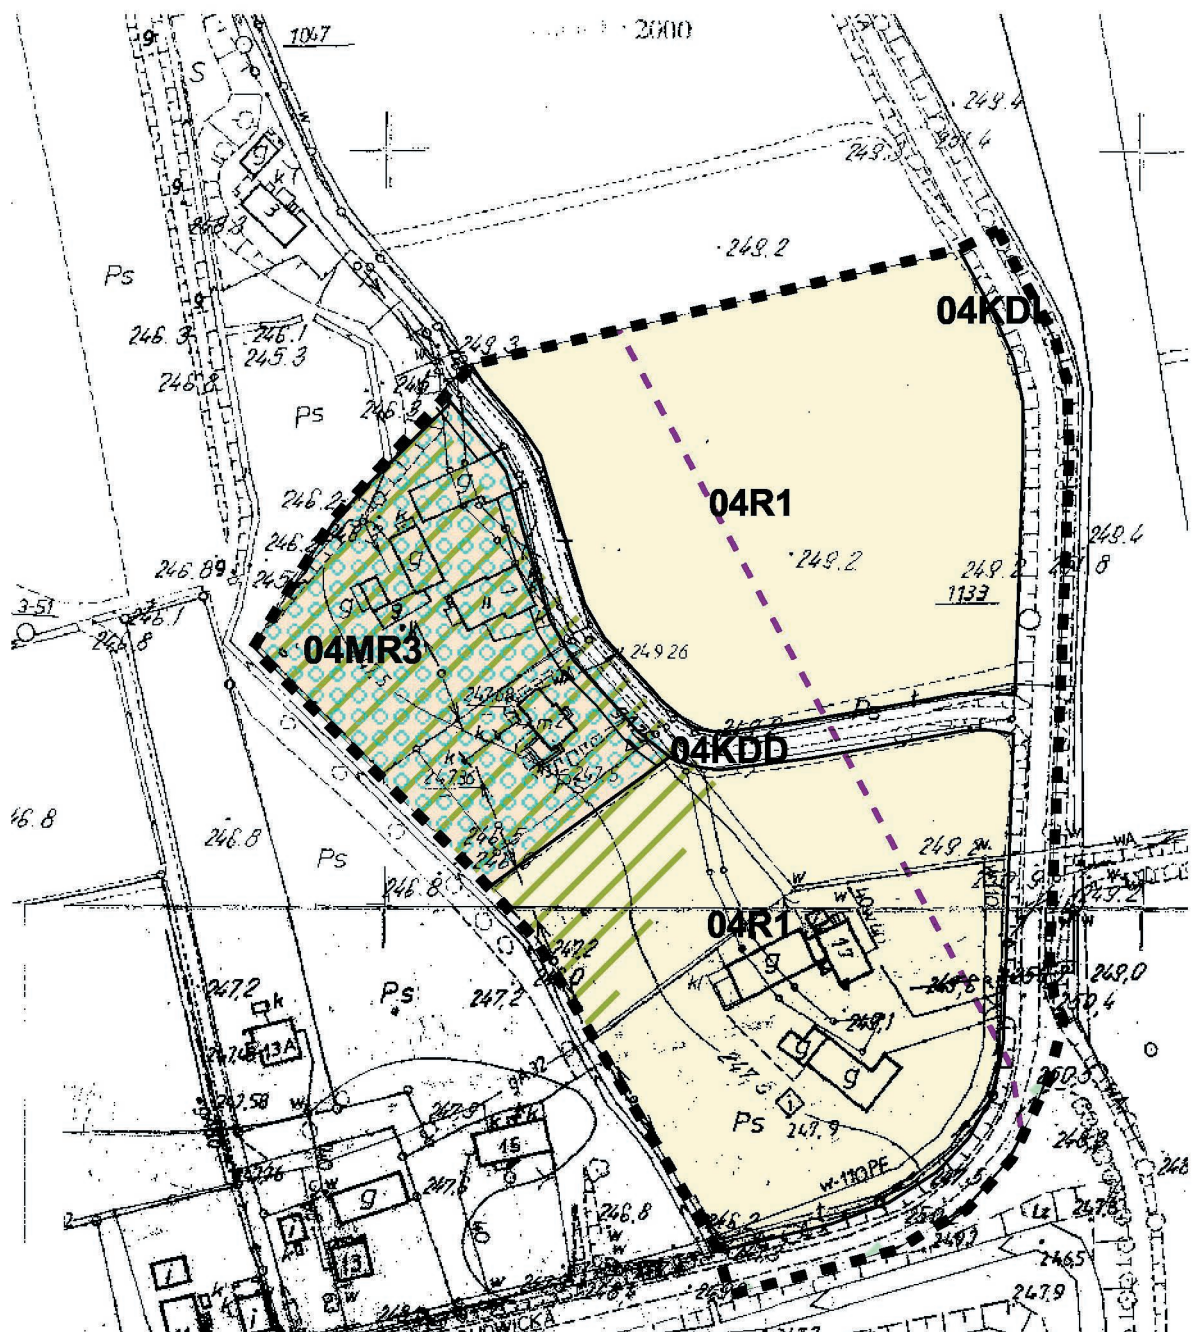

ZMIANA MIEJSCOWEGO PLANU ZAGOSPODAROWANIA PRZESTRZENNEGO GMINY BESTWINA W SOŁECTWIE KANIÓW PRZEZNACZENIE I ZASADY ZAGOSPODAROWANIA TERENU


**ZAŁĄCZNIK NR 1D DO UCHWAŁY RADY GMINY NR XIII/125/2007
Z DNIA 13 grudnia 2007r.**


Skala 1:2 000
20 0 20 40 60 m

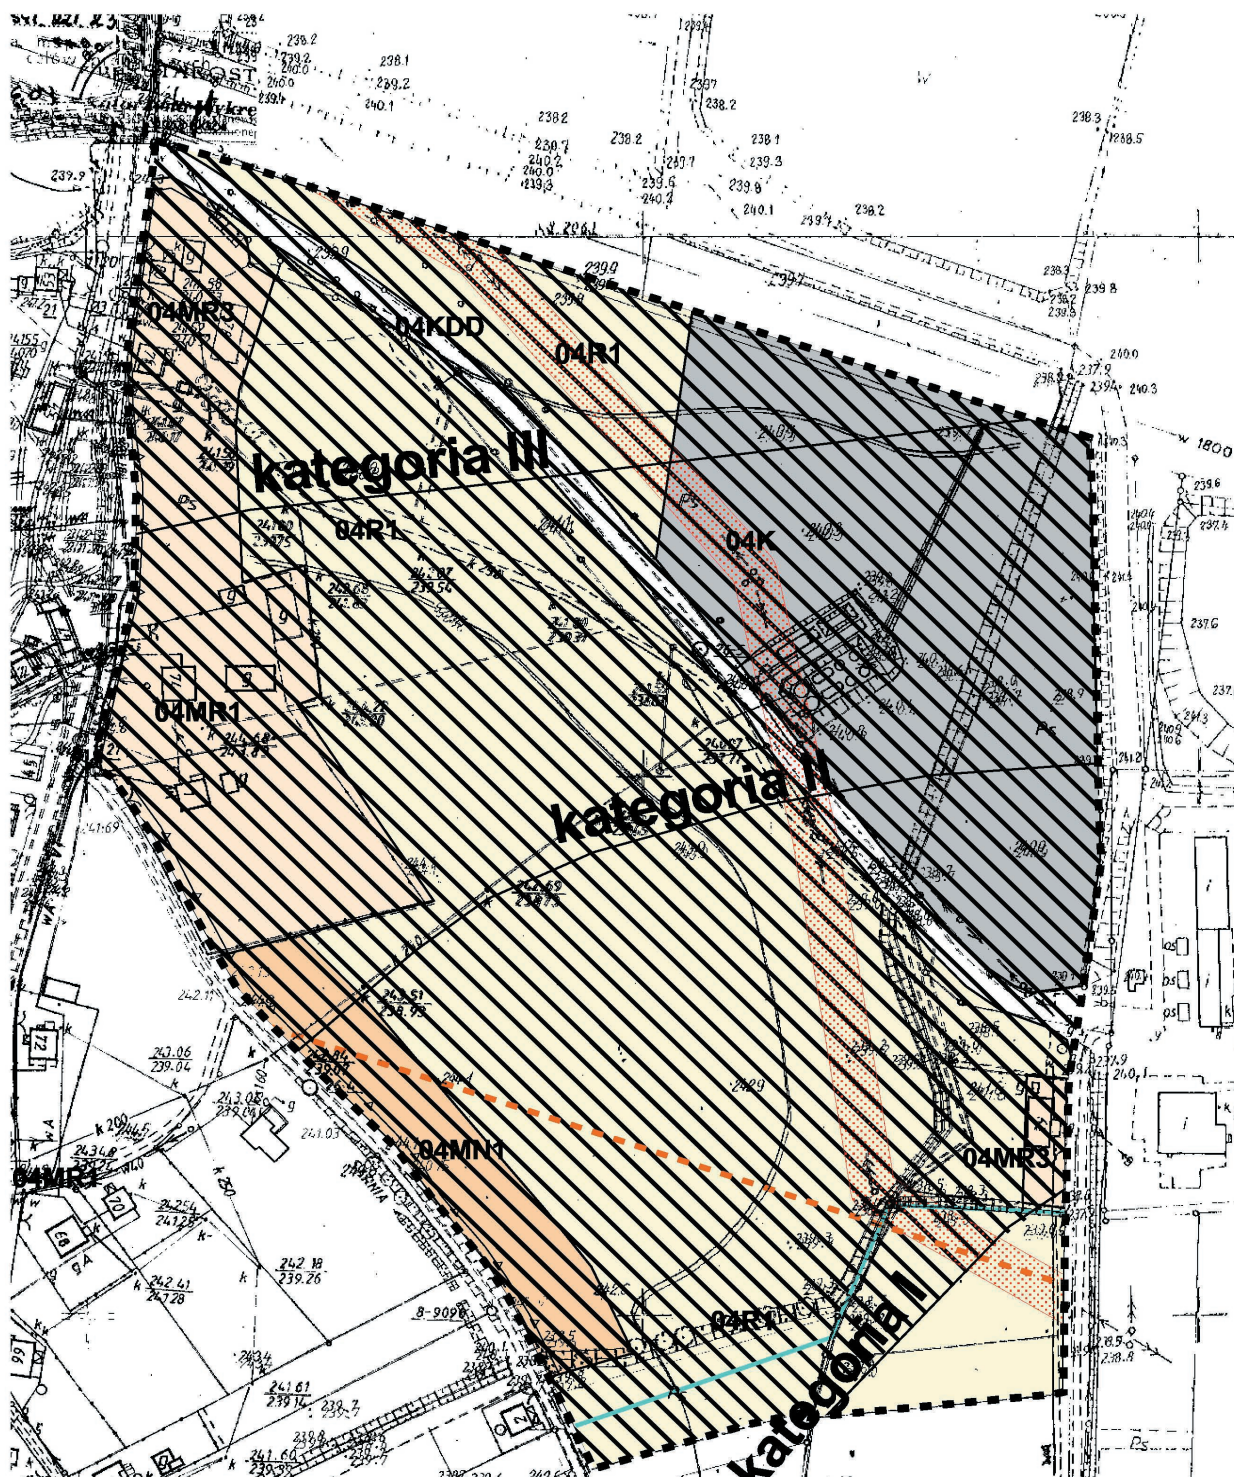

ZMIANA MIEJSCOWEGO PLANU ZAGOSPODAROWANIA
PRZESTRZENNEGO GMINY BESTWINA W SOŁECTWIE KANIÓW
PRZEZNACZENIE I ZASADY ZAGOSPODAROWANIA TERENU
ZAŁĄCZNIK NR 1E DO UCHWAŁY RADY GMINY NR XIII/125/2007
Z DNIA 13 grudnia 2007r.

Skala 1:2 000
20 0 20 40 60 m

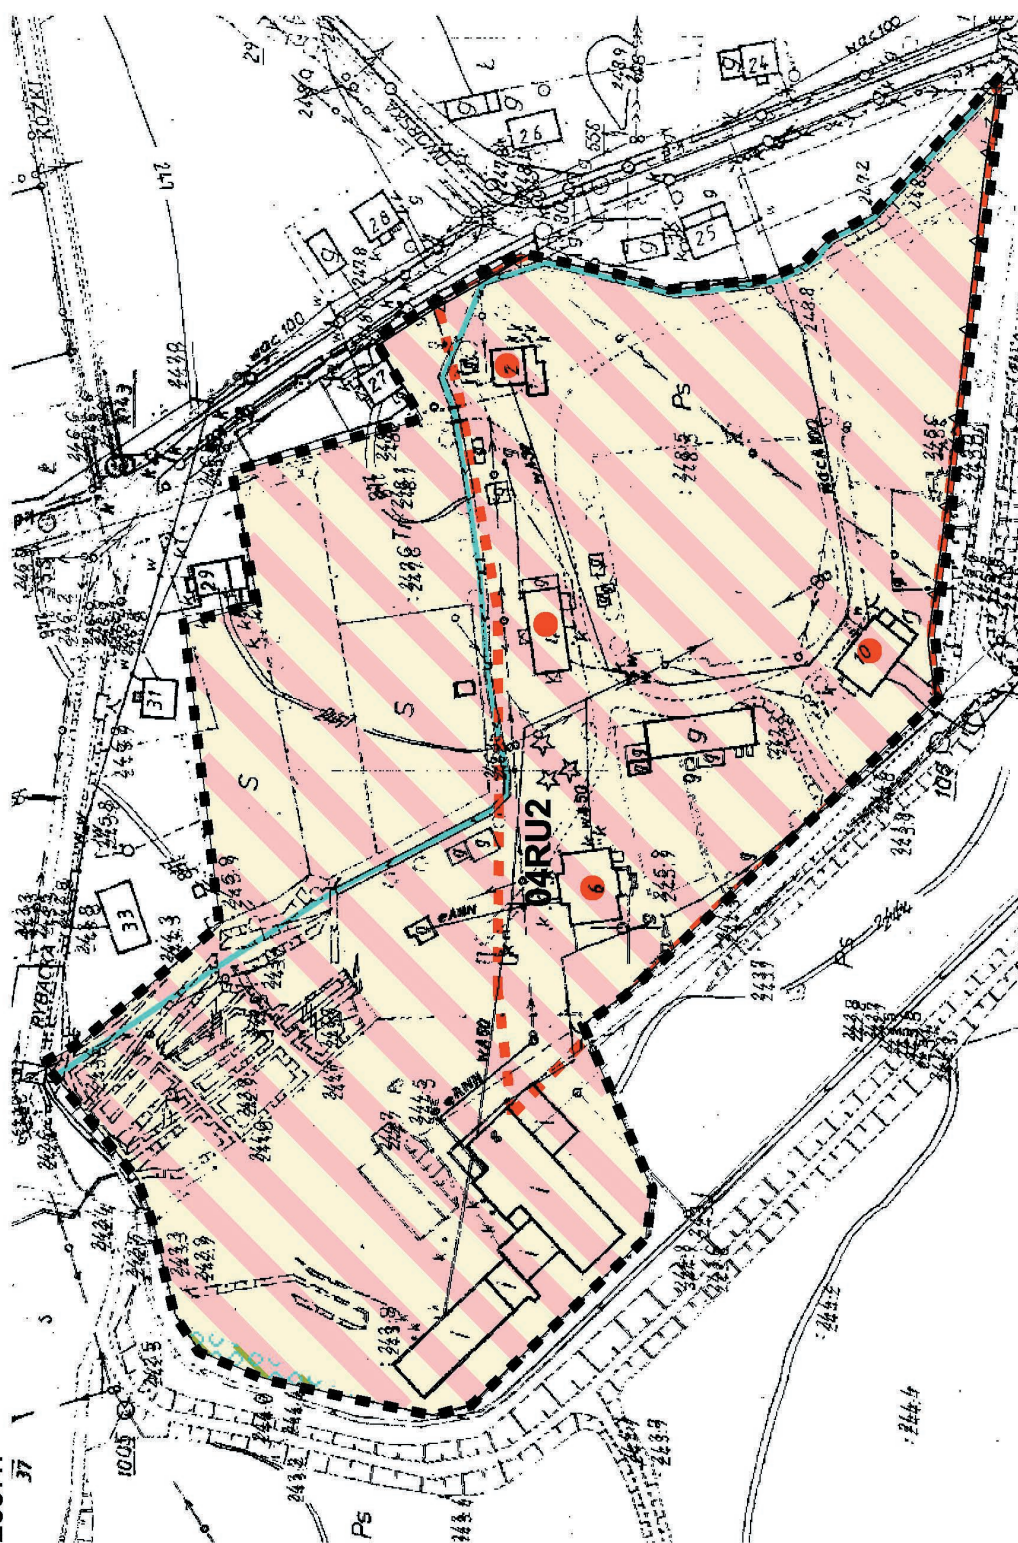

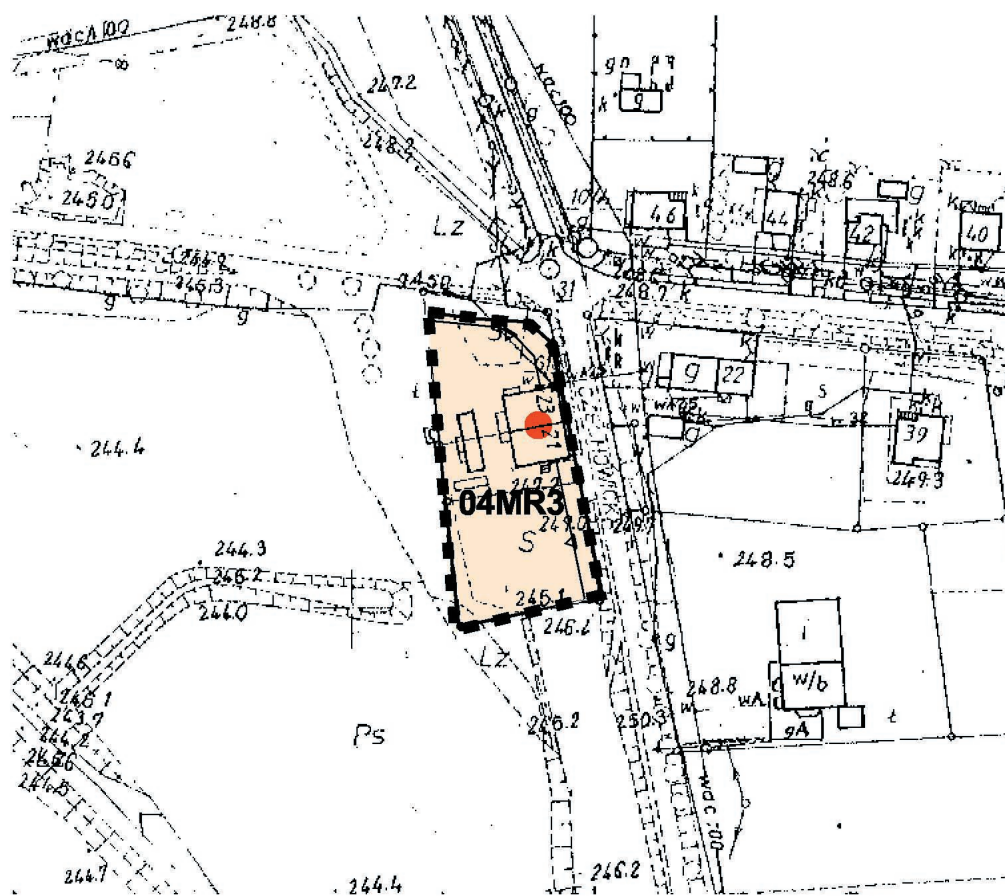

**ZMIANA MIEJSCOWEGO PLANU ZAGOSPODAROWANIA
PRZESTRZENNEGO GMINY BESTWINA W SOŁECTWIE KANIÓW
PRZEZNACZENIE I ZASADY ZAGOSPODAROWANIA TERENU**

**ZAŁĄCZNIK NR 1G DO UCHWAŁY RADY GMINY NR XIII/125/2007
Z DNIA 13 grudnia 2007r.**

Skala 1:2 000

20 0 20 40 60 m

