



DZIENNIK URZĘDOWY WOJEWÓDZTWA ŚLĄSKIEGO

Katowice, dnia 10 kwietnia 2008 r. **Nr 65**

Treść:
Poz.:

Str.

Obwieszczenia

- | | |
|---|------|
| 1462 – Ogłoszenie o zestawieniu danych dotyczących czynszów najmu lokali mieszkalnych nienależących do publicznego zasobu mieszkaniowego, położonych na terenie Miasta Piekary Śląskie (II półrocze 2007 roku) | 5067 |
| 1463 – Ogłoszenie o zestawieniu danych dotyczących czynszów najmu lokali mieszkalnych nienależących do publicznego zasobu mieszkaniowego za 2007 rok położonych na obszarze Gminy Woźniki | 5068 |
| 1464 – Ogłoszenie o zestawieniu danych dotyczących czynszów najmu lokali mieszkalnych nienależących do publicznego zasobu mieszkaniowego za II półrocze 2007 roku położonych na obszarze Gminy Wyry | 5070 |

Rozporządzenia

- | | |
|--|------|
| 1465 – Rozporządzenie Nr 22/08 Wojewody Śląskiego z dnia 2 kwietnia 2008 r. w sprawie wyznaczenia aglomeracji Sosnowiec | 5072 |
|--|------|

Statuty Gmin

- | | |
|---|------|
| 1466 – Uchwała Nr XV/149/08 Rady Gminy Gorzyce z dnia 21 lutego 2008 r. w sprawie zmiany treści niektórych postanowień Statutu Gminy Gorzyce | 5077 |
|---|------|

Uchwały Rad Gmin

- | | |
|---|------|
| 1467 – Uchwała Nr XVI/108/2008 Rady Gminy w Brennej z dnia 21 lutego 2008 r. w sprawie zmiany Uchwały Nr XIV/82/07 Rady Gminy w Brennej z dnia 14 listopada 2007 roku w sprawie określenia rodzajów świadczeń przyznawanych nauczycielom w ramach pomocy zdrowotnej oraz warunki i sposoby jej przyznawania | 5077 |
| 1468 – Uchwała Nr XIV/413/2008 Rady Miejskiej w Gliwicach z dnia 14 lutego 2008 r. w sprawie zmiany Uchwały Nr III/42/2006 Rady Miejskiej w Gliwicach z dnia 28 grudnia 2006 r. w sprawie zarządzenia poboru opłaty skarbowej w drodze inkasa oraz wyznaczenia inkasentów i określenia wysokości wynagrodzenia z tytułu inkasa | 5078 |
| 1469 – Uchwała Nr XIV/429/2008 Rady Miejskiej w Gliwicach z dnia 14 lutego 2008 r. w sprawie nadania nazwy drodze usytuowanej w okolicach ulicy Zamojskiej w Gliwicach | 5078 |
| 1470 – Uchwała Nr XV/126/08 Rady Gminy Gorzyce z dnia 21 lutego 2008 r. w sprawie określenia rodzajów świadczeń w ramach pomocy zdrowotnej oraz warunków i sposobu przyznawania tych świadczeń dla korzystających z opieki zdrowotnej nauczycieli szkół prowadzonych przez Gminę Gorzyce | 5081 |
| 1471 – Uchwała Nr XV/150/08 Rady Gminy Gorzyce z dnia 21 lutego 2008 r. w sprawie zmiany Uchwały Nr VII/37/07 Rady Gminy Gorzyce z dnia 29 marca 2007 r. w sprawie utworzenia zakładu budżetowego pn. „Gminny Ośrodek Turystyki, Sportu i Rekreacji „NAUTICA” w Gorzycach” i nadania mu statutu | 5084 |
| 1472 – Uchwała Nr XII/162/2007 Rady Gminy Herby z dnia 28 grudnia 2007 r. w sprawie określenia rodzaju świadczeń pomocy zdrowotnej dla nauczycieli szkół dla których gmina Herby jest organem prowadzącym oraz warunki i sposób ich przyznawania | 5084 |
| 1473 – Uchwała Nr XIII/171/08 Rady Gminy Herby z dnia 19 lutego 2008 r. w sprawie ustanowienia pomnika przyrody na terenie gminy Herby | 5087 |
| 1474 – Uchwała Nr XIII/178/08 Rady Gminy Herby z dnia 19 lutego 2008 r. w sprawie zaliczenia drogi do kategorii dróg gminnych na terenie Gminy Herby | 5087 |
| 1475 – Uchwała Nr XIII/179/08 Rady Gminy Herby z dnia 19 lutego 2008 r. w sprawie nadania nazwy ulicy w miejscowości Lisów | 5089 |
| 1476 – Uchwała Nr XIV/181/2008 Rady Gminy Herby z dnia 13 marca 2008 r. w sprawie zmiany Uchwały Nr XII/162/07 Rady Gminy Herby z dnia 28 grudnia 2007 r. w sprawie określenia rodzaju świadczeń pomocy zdrowotnej dla nauczycieli szkół dla których gmina Herby jest organem prowadzącym oraz warunki i | |

	sposób ich przyznawania	5089
1477	– Uchwała Nr XVII/123/08 Rady Miejskiej w Miasteczku Śląskim z dnia 1 lutego 2008 r. w sprawie nadania nazwy ulicy	5090
1478	– Uchwała Nr XIX/143/2008 Rady Miejskiej w Ogrodzieńcu z dnia 21 lutego 2008 r. w sprawie górnych stawek opłat ponoszonych przez właścicieli nieruchomości za usługi w zakresie odbierania odpadów komunalnych oraz opróżniania zbiorników bezodpływowych i transportu nieczystości ciekłych	5092
1479	– Uchwała Nr XII/157/2008 Rady Gminy Pawłowice z dnia 15 lutego 2008 r. w sprawie zmiany fragmentu miejscowego planu zagospodarowania przestrzennego dla części sołectwa Pawłowice	5092
1480	– Uchwała Nr XVII/116/2008 Rady Miasta i Gminy w Pilicy z dnia 22 lutego 2008 r. w sprawie przyjęcia regulaminu wynagradzania nauczycieli zatrudnionych w szkołach i przedszkolach prowadzonych przez Gminę Pilica na 2008 rok	5099
1481	– Uchwała Nr XIV/107/2008 Rady Miejskiej w Pszowie z dnia 13 lutego 2008 r. w sprawie zaliczenia dróg do kategorii dróg gminnych	5105
1482	– Uchwała Nr XV/114/2008 Rady Gminy w Żarnowcu z dnia 18 stycznia 2008 r. w sprawie uchwalenia regulaminu wynagradzania nauczycieli zatrudnionych w szkołach prowadzonych przez Gminę Żarnowiec na 2008 r.	5160
1483	– Uchwała Nr XVI/122/2008 Rady Gminy w Żarnowcu z dnia 17 marca 2008 r. w sprawie zmiany Uchwały Nr XV/114/2008 Rady Gminy w Żarnowcu z dnia 18 stycznia 2008 roku w sprawie uchwalenia regulaminu wynagradzania nauczycieli zatrudnionych w szkołach prowadzonych przez Gminę Żarnowiec na 2008 r.	5166

Zarządzenia

1484	– Zarządzenie Nr ORo.0151-50/08 Prezydenta Miasta Piekary Śląskie z dnia 26 lutego 2008 r. w sprawie ustalenia rozkładu godzin pracy aptek ogólnodostępnych działających na terenie Miasta Piekary Śląskie	5167
-------------	--	------

1462

OGŁOSZENIE

o zestawieniu danych dotyczących czynszów najmu lokali mieszkalnych
(nienależących do publicznego zasobu mieszkaniowego, położonych na terenie Miasta Piekary Śląskie
(II półrocze 2007 roku)

Piekary Śląskie, dnia 27 marca 2008 r.

Stawki czynszu za 1 m ² powierzchni użytkowej lokalu w Piekarach Śląskich w II półroczu 2007r.											
Powierzchnia lokalu	Standard lokalu	Budynek wybudowany w latach, przy uwzględnieniu jego stanu technicznego									
		do 1918r.		1919 – 1945r.		1946 – 1970r.		1971 – 2002r.		po 2002r.	
		zły*	dobry	zły	dobry	zły	dobry	zły	dobry	zły	dobry
poniżej 40m ²	A		9,78zł/m ²		8,00zł/m ²		1) 5,00 zł/m ² 2) 6,8 zł/m ²		3) 3,67 zł/m ² 4) 5,15 zł/m ²		
	B	1) 2,98 zł/m ² 2) 4,14zł/m ²	3,71 zł/m ²	1) 2,40 zł/m ² 2) 4,57zł/m ²	5,20 zł/m ²	1) 4,32 zł/m ² 2) 7,90 zł/m ²	1) 4,52 zł/m ² 2) 5,83 zł/m ²		1) 3,88zł/m ² 2) 4,84 zł/m ²		
	C	3,40 zł/m ²	2,63zł/m ²	2,97zł/m ²							
40m ² do 60m ²	A						1) 4,95 zł/m ² 2) 6,80 zł/m ²		1) 4,36 zł/m ² 2) 5,85 zł/m ²		
	B	1) 3,03 zł/m ² 2) 4,84 zł/m ²	1) 3,44 zł/m ² 2) 5,18 zł/m ²	1) 4,07 zł/m ² 2) 5,41 zł/m ²	1) 3,30 zł/m ² 2) 3,59 zł/m ²	1) 4 zł/m ² 2) 5,87zł/m ²	5,28 zł/m ²		1) 4,39 zł/m ² 2) 4,80 zł/m ²		
	C	3,35 zł/m ²	3,22zł/m ²	2,97zł/m ²							
powyżej 60m ² do 80m ²	A		4,20zł/m ²		4,80 zł/m ²		1) 5,72 zł/m ² 2) 6,42 zł/m ²		1) 3,72 zł/m ² 2) 4,60 zł/m ²		
	B	1) 3,57 zł/m ² 2) 4,65 zł/m ²	1) 3,26 zł/m ² 2) 4,57 zł/m ²	1) 3,56 zł/m ² 2) 4,77 zł/m ²	1) 4,16 zł/m ² 2) 5,40zł/m ²		1) 3,86 zł/m ² 2) 5,09 zł/m ²		4,61zł/m ²		
	C	4,00zł/m ²	2,96zł/m ²	2,97zł/m ²							
powyżej 80m ²	A				5,40 zł/m ²		5,25 zł/m ²		3,81 zł/m ²		
	B	3,32 zł/m ²	1) 3,92 zł/m ² 2) 4,89 zł/m ²	1) 3,56 zł/m ² 2) 4,78 zł/m ²	3,15 zł/m ²						
	C										

- A – standard wysoki (wypośażenie w instalację centralnego ogrzewania oraz korzystna lokalizacja budynku)
B – standard średni (wypośażenie w instalację centralnego ogrzewania ale niekorzystna lokalizacja budynku lub brak instalacji centralnego ogrzewania)
C – standard niski (brak instalacji wodociągowo-kanalizacyjnej)
* – budynek wymaga remontu
1) ** stawka czynszu najniższa; średnia z najniższych stawek w przypadku większej liczby stawek
2) stawka czynszu najwyższa; średnia z najwyższych stawek w przypadku większej liczby stawek

Z upowaznienia
Prezydenta Miasta Piekary Śląskie
ZASTĘPCA PREZYDENTA MIASTA
Piekary Śląskie
mgr inż. Janusz Pasternak

OGŁOSZENIE

Załącznik Nr 2

a) I półrocze

[illegible]

b) II półrocze

Stawki czynszu za 1 m ² powierzchni użytkowej lokalu												
Powierzchnia lokalu	Standard lokalu	Budynek wybudowany w latach, przy uwzględnieniu jego stanu technicznego										
		do 1918 r.		1919-45		1946-1970		1971-2002		po 2002 r.		
		zły*	dobry	zły	dobry	zły	dobry	zły	dobry	zły	dobry	
poniżej 40 m ²	A	1)** 2)					2,50		4,50			
	B											
	C											
40 m ² do 60 m ²	A						2,50		4,50			
	B				1,62							
	C											
powyżej 60 m ² do 80 m ²	A						2,50		4,50			
	B											
	C											
powyżej 80 m ²	A											
	B											
	C											

A – standard wysoki (wyposażenie w instalację centralnego ogrzewania oraz korzystna lokalizacja budynku)

B – standard średni (wyposażenie w instalację centralnego ogrzewania ale niekorzystna lokalizacja budynku lub brak instalacji centralnego ogrzewania)

C – standard niski (brak instalacji wodociągowo-kanalizacyjnej)

* – budynek wymaga remontu

1)** stawka czynszu najniższa: średnia z najniższych stawek w przypadku większej liczby stawek

2) stawka czynszu najwyższa: średnia z najwyższych stawek w przypadku większej liczby stawek

BURMISTRZ

Alojzy Cichowski

1464

OGŁOSZENIE

o zestawienie danych dotyczących czynszów najmu lokali mieszkalnych nienależących do publicznego zasobu mieszkaniowego za II półrocze 2007 rok położonych na obszarze Gminy Wyrę

a) I półrocze

[illegible]

b) II półrocze

Stawki czynszu za 1 m ² powierzchni użytkowej lokalu											
Powierzchnia lokalu	Standard lokalu	Budynek wybudowany w latach, przy uwzględnieniu jego stanu technicznego									
		do 1918 r.		1919-45		1946-1970		1971-2002		po 2002 r.	
		zły*	dobry	zły	dobry	zły	dobry	zły	dobry	zły	dobry
poniżej 40 m ²	A	1) ** ... 2) ...									
	B					1) 4,00 2) 4,11					
	C										
40 m ² do 60 m ²	A										
	B					1) 4,00 2) 4,11					
	C										
powyżej 60 m ² do 80 m ²	A										
	B					4,10					
	C										
powyżej 80 m ²	A										
	B										
	C										

- A – standard wysoki (wyposażenie w instalację centralnego ogrzewania oraz korzystna lokalizacja budynku)
 B – standard średni (wyposażenie w instalację centralnego ogrzewania, ale niekorzystna lokalizacja budynku lub brak instalacji centralnego ogrzewania)
 C – standard niski (brak instalacji wodociągowo-kanalizacyjnej)
 * – budynek wymaga remontu
 1) ** stawka czynszu najniższa; średnia z najniższych stawek w przypadku większej liczby stawek
 2) stawka czynszu najwyższa; średnia z najwyższych stawek w przypadku większej liczby stawek

Z up. WÓJTA GMINY
mgr Ewa Pacha
SEKRETARZ GMINY

1465

ROZPORZĄDZENIE NR 22/08 Wojewody Śląskiego

z dnia 2 kwietnia 2008 r.

w sprawie wyznaczenia aglomeracji Sosnowiec

Na podstawie art. 43 ust. 2a ustawy z dnia 18 lipca 2001 r. - Prawo wodne (Dz. U. z 2005 r. Nr 239, poz. 2019 i Nr 267, poz. 2255, z 2006 r. Nr 170, poz. 1217 i Nr 227, poz. 1658 oraz z 2007 r. Nr 21, poz. 125, Nr 64, poz. 427, Nr 75, poz. 493, Nr 88, poz. 587, Nr 147, poz. 1033, Nr 176, poz. 1238, Nr 181, poz. 1286 i Nr 231, poz. 1704)

zarządza się, co następuje:

§ 1

1. Wyznacza się aglomerację Sosnowiec, zwaną dalej „aglomeracją”, o równoważnej liczbie mieszkańców 349541, z dwiema oczyszczalniami ścieków komunalnych Radocha II i Zagórze zlokalizowanymi w Sosnowcu.
2. Aglomeracja zlokalizowana jest w województwie śląskim w gminach: Sosnowiec, Czeladź, Katowice i Mysłowice.
3. Aglomerację tworzą miejscowości:
 - 1) Sosnowiec – dzielnice i osiedla: Śródmieście, Niwka, Dańdówka, Dańdówka Północ, Klimontów, Juliusz-Porąbka, Kazimierz, Maczki, Kolonia Cieśle, Zagórze, Józefów-Zuzanna, Pogoń, Milowice, Naftowa, Osiedle Piastów, Osiedle Kalety;

- 2) Czeladź – wschodnia część dzielnicy Piaski;
- 3) Katowice – dzielnice: Janów - Nikiszowiec, Giszowiec;
- 4) Mysłowice – dzielnice: Centrum, Stare Miasto, Piasek, Słupna, Brzęczkowice, Janów. Morgi, Brzezinka, Kosztowy, Krasowy, Ławki, Wesoła, Stara Wesoła.

§ 2

Obszar i granice aglomeracji są oznaczone na czterech mapach w skali 1:25000 stanowiących załączniki do rozporządzenia:

- 1) załącznik nr 1 – Gmina Sosnowiec;
- 2) załącznik nr 2 – Gmina Czeladź;
- 3) załącznik nr 3 – Gmina Katowice;
- 4) załącznik nr 4 – Gmina Mysłowice.

§ 3

Rozporządzenie wchodzi w życie po upływie 14 dni od dnia ogłoszenia w Dzienniku Urzędowym Województwa Śląskiego.


WOJEWODA ŚLĄSKI

Zygmunt Łukaszczyk




AGLOMERACJA SOSNOWIEC

ZAŁĄCZNIK Nr 2 DO ROZPORZĄDZENIA Nr 2208
WOJEWODY ŚLĄSKIEGO z dnia 10.10.2008 r. (poz.)

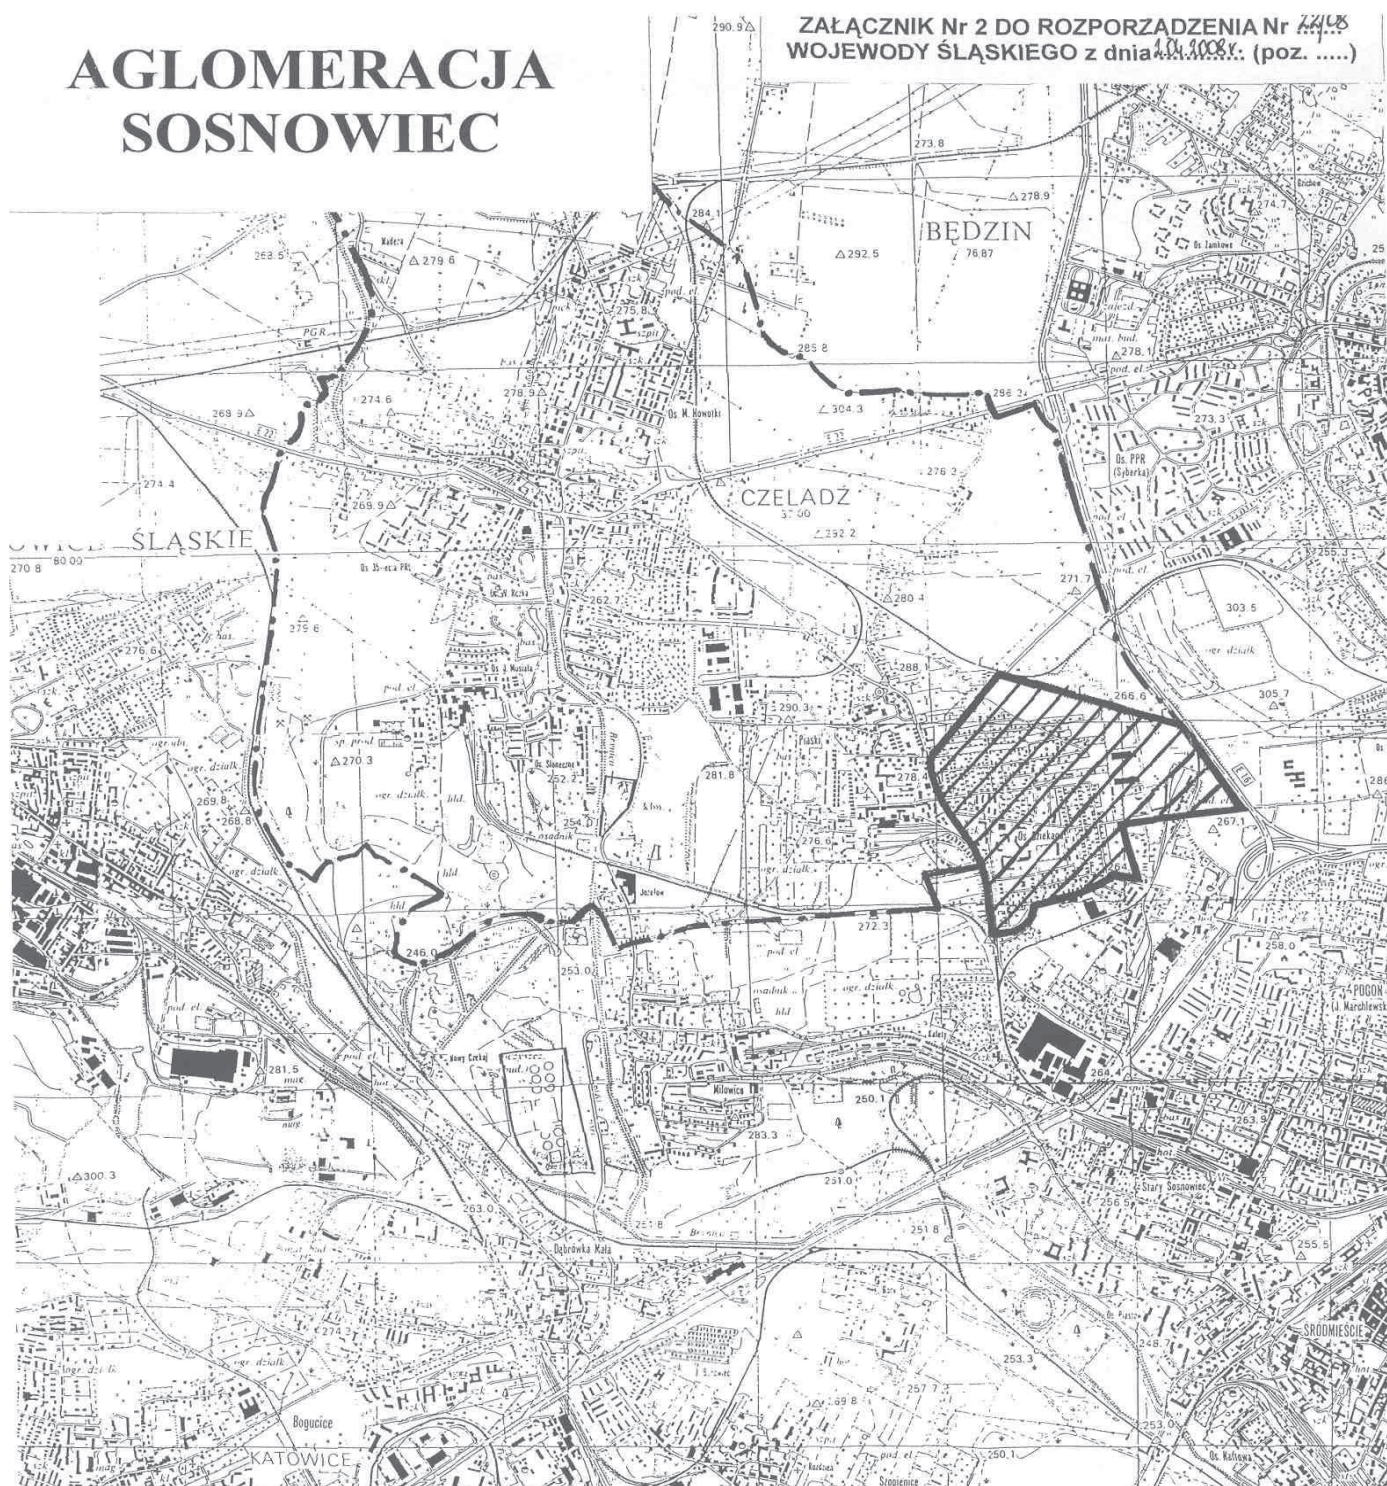


GMINA CZELADŹ

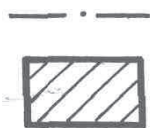

granice Gminy Czeladź


obszar i granice aglomeracji

Skala 1 : 25000

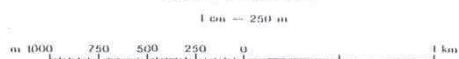

Katowice 6 km MIASTO KATOWICE MIASTO MYSŁOWIE

ZAŁĄCZNIK Nr 3 DO ROZPORZĄDZENIA Nr 11/08
WOJEWODY ŚLĄSKIEGO z dnia 12.1.2008r. (poz.)

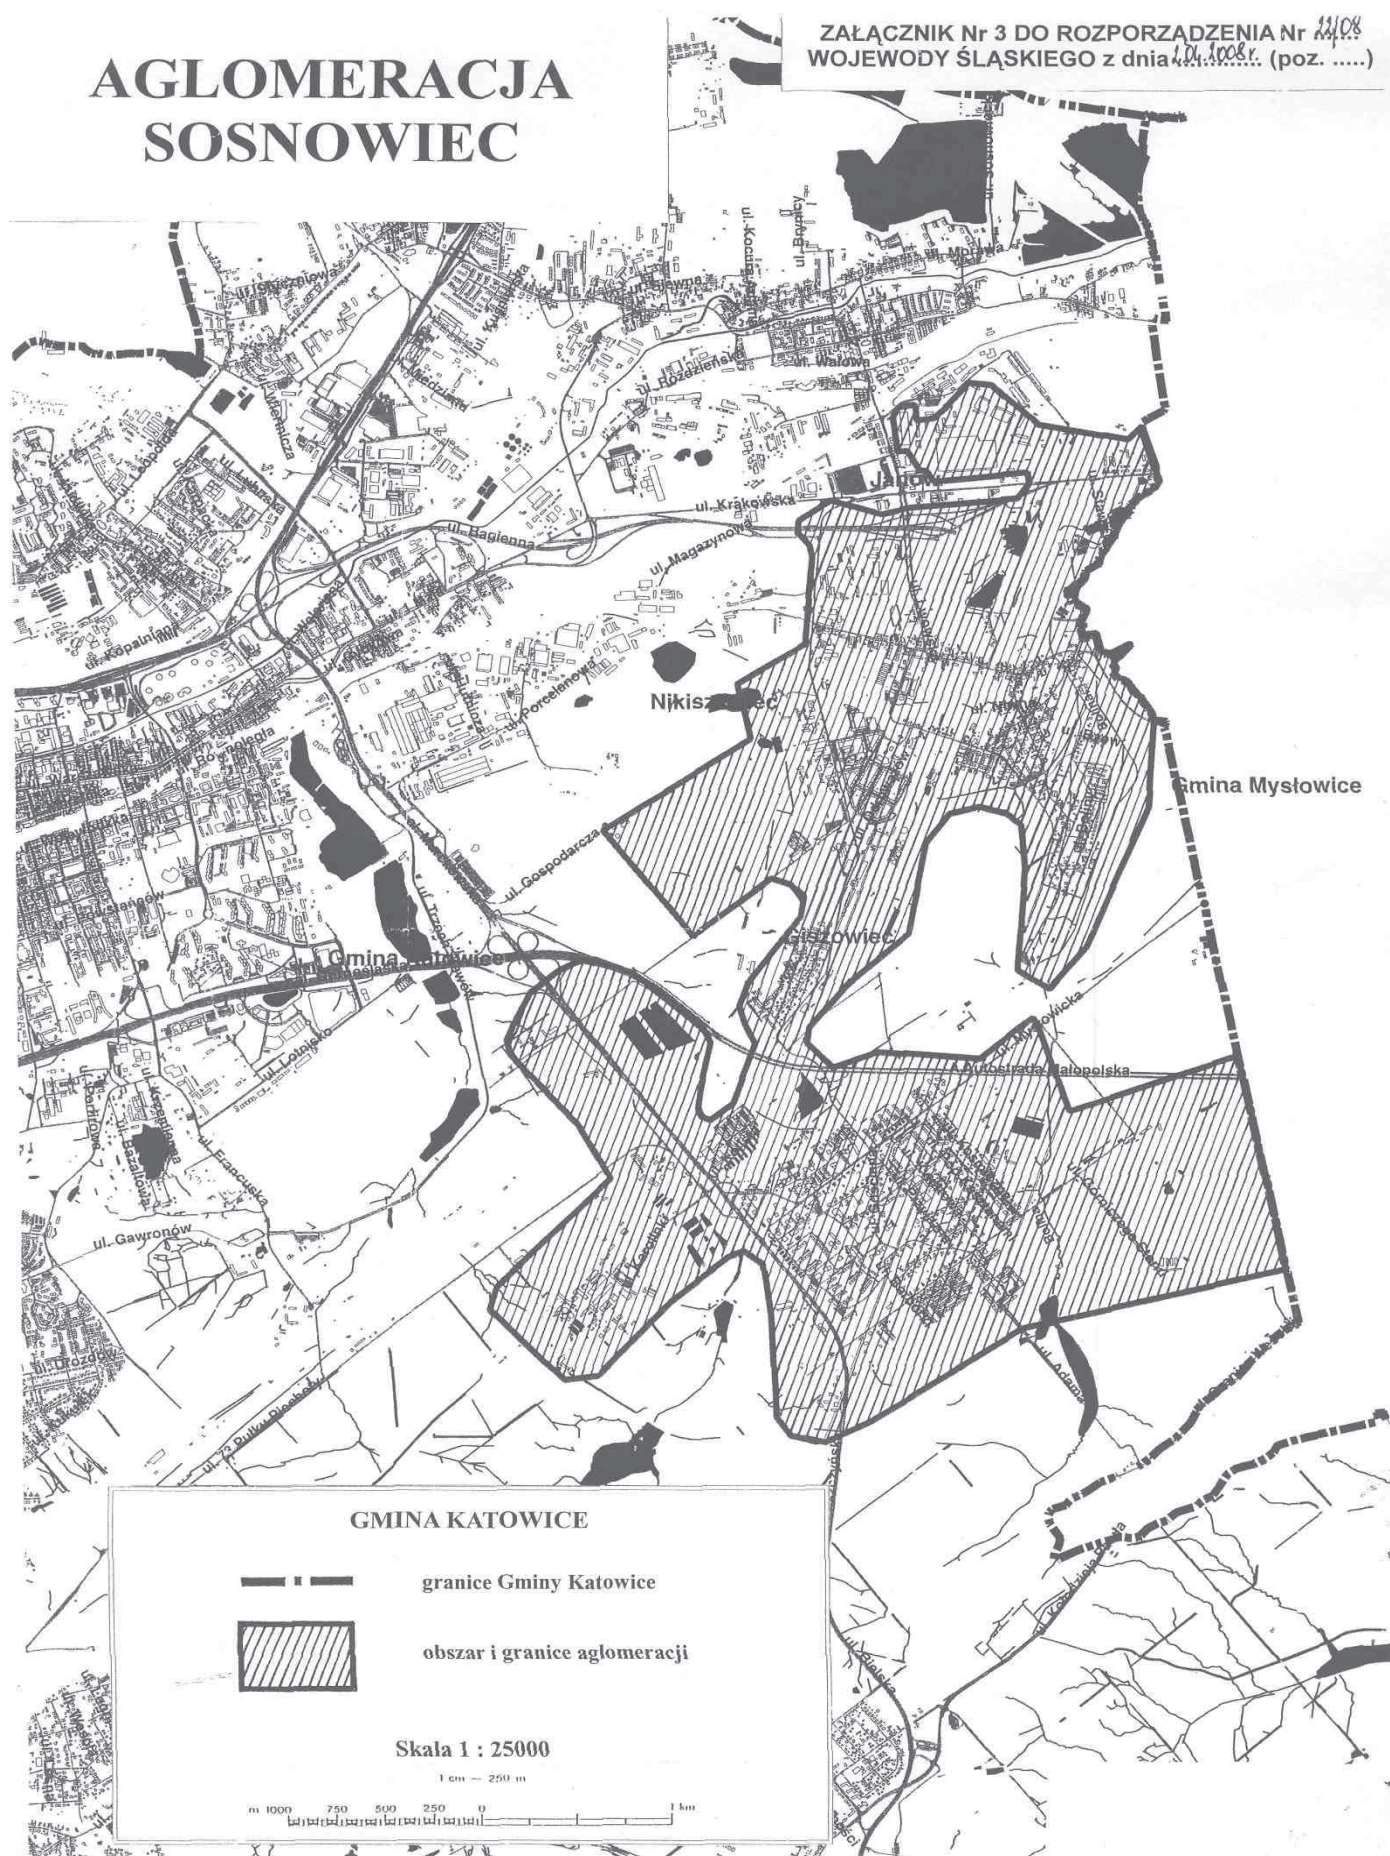



1466

UCHWAŁA NR XV/149/08 Rady Gminy Gorzyce

z dnia 21 lutego 2008 r.

w sprawie zmiany treści niektórych postanowień Statutu Gminy Gorzyce

Na podstawie art. 18 ust. 2 pkt 1, art. 22, art. 40 ust. 2 pkt 1, art. 41 ust. 1, art. 42 ustawy z dnia 8 marca 1990 r. o samorządzie gminnym (t. j. Dz. U. z 2001 r. nr 142, poz. 1591 z późn. zm.)

Rada Gminy Gorzyce
uchwala, co następuje:

§ 1

Uchylić treść załącznika nr 3 do Statutu Gminy Gorzyce uchwalonego Uchwałą Nr V/60/03 Rady Gminy Gorzyce z dnia 2 kwietnia 2003 r. z późniejszymi zmianami i przyjąć nową treść w brzmieniu określonym w załączniku do niniejszej uchwały.

§ 2

Wykonanie uchwały powierzyć Wójtowi Gminy Gorzyce.

§ 3

Uchwała wchodzi w życie po upływie 14 dni od dnia jej ogłoszenia w Dzienniku Urzędowym Województwa Śląskiego.

**PRZEWODNICZĄCY
RADY GMINY**

mgr inż. Czesław Zychma

**Załącznik
do Uchwały Nr XV/149/08
Rady Gminy Gorzyce
z dnia 21 lutego 2008 r.**

Załącznik Nr 3 – Wykaz jednostek organizacyjnych Gminy

Jednostki organizacyjne Gminy Gorzyce:

1. Wiejski Dom Kultury w Czyżowicach
2. Wiejski Dom Kultury w Gorzycach
3. Wiejski Dom Kultury w Olzie
4. Gminna Biblioteka Publiczna w Gorzycach
5. Ośrodek Pomocy Społecznej w Gorzycach
6. Gminny Zespół Obsługi Finansowej w Gorzycach
7. Świetlica Profilaktyczno – Wychowawcza w Gorzyczkach
8. Zespół Szkolno – Przedszkolny w Gorzyczkach
9. Szkoła Podstawowa nr 1 im. Adama Mickiewicza w Gorzycach
10. Szkoła Podstawowa nr 2 im. „Marcela” Józefa Kolorza w Gorzycach
11. Szkoła Podstawowa w Rogowie
12. Szkoła Podstawowa im. Wincentego Woźniaka w Czyżowicach
13. Szkoła Podstawowa im. Ewalda Kasperczyka w Turzy Śl.
14. Szkoła Podstawowa im. Powstańców Śląskich w Bluszczowie
15. Szkoła Podstawowa im. Karola Miarki w Olzie
16. Gimnazjum w Gorzycach
17. Gimnazjum w Rogowie
18. Gimnazjum w Czyżowicach
19. Gimnazjum w Turzy Śl.
20. Publiczne Przedszkole w Czyżowicach
21. Publiczne Przedszkole w Gorzycach
22. Publiczne Przedszkole w Olzie
23. Publiczne Przedszkole w Rogowie
24. Publiczne Przedszkole w Turzy Śl.
25. Gminny Zakład Kanalizacyjny w Gorzycach
26. Gminny Ośrodek Turystyki, Sportu i Rekreacji „NAUTICA” w Gorzycach

**PRZEWODNICZĄCY
RADY GMINY**

mgr inż. Czesław Zychma

1467

UCHWAŁA NR XVI/108/2008 Rady Gminy w Brennej

z dnia 21 lutego 2008 r.

**w sprawie zmiany Uchwały Nr XIV/82/07 Rady Gminy w Brennej z dnia 14 listopada 2007 roku
w sprawie określenia rodzajów świadczeń przyznawanych nauczycielom w ramach pomocy zdrowotnej
oraz warunki i sposoby jej przyznawania**

Na podstawie art. 18 ust. 2 pkt 15 ustawy z dnia 8 marca 1990 r. o samorządzie gminnym (tekst jedn. Dz. U. z 2001 r. nr 142, poz.1591 ze zm.), oraz art. 72 ust. 1 ustawy z dnia 26 stycznia 1982 r. Karta Nauczyciela (tekst jedn. Dz. U. z 2006 r, nr 97, poz. 674 ze zmianami).

Rada Gminy w Brennej
uchwała:

§ 1

Uchyla się dotychczasową treść § 4 pkt 3 załącznika nr 1 Uchwały nr XIV/82/07 Rady Gminy w Brennej z dnia 14 listopada 2007 r. w sprawie: określenia rodzajów świadczeń przyznawanych nauczycielom w ra-

mach pomocy zdrowotnej oraz warunki i sposoby jej przyznawania i nadaje się mu nowe brzmienie: „3. Wnioski komisja rozpatruje przynajmniej raz w roku kalendarzowym, nie później niż do dnia 30 listopada”.

§ 2

Wykonanie uchwały powierza się Wójtowi Gminy Brenna.

§ 3

Uchwała wchodzi w życie po upływie 14 dni od dnia jej ogłoszenia w dzienniku Urzędowym Województwa Śląskiego.

PRZEWODNICZĄCY RADY GMINY

Krzysztof Holeksa

1468

UCHWAŁA NR XIV/413/2008
Rady Miejskiej w Gliwicach

z dnia 14 lutego 2008 r.

**w sprawie zmiany Uchwały Nr III/42/2006 Rady Miejskiej w Gliwicach z dnia 28 grudnia 2006 r.
w sprawie zarządzenia poboru opłaty skarbowej w drodze inkasa oraz wyznaczenia inkasentów
i określenia wysokości wynagrodzenia z tytułu inkasa**

Na podstawie art. 18 ust. 2 pkt 8, art. 40 ust. 1 art. 41 ust.1 i art. 42 ustawy z dnia 08 marca 1990 r. o samorządzie gminnym (tekst jednolity z 2001 r., Dz. U. Nr 142 poz. 1591 z późn. zmianami), art. 8 ust. 2 ustawy z dnia 16 listopada 2006 r., o opłacie skarbowej (Dz. U Nr 225 poz.1635 z późn. zmianami) na wniosek Prezydenta Miasta

Rada Miejska w Gliwicach
uchwała:

§ 1

W uchwale Rady Miejskiej w Gliwicach Nr III/42/2006 z dnia 28 grudnia 2006 r. w sprawie zarządzenia poboru opłaty skarbowej w drodze inkasa oraz wyznaczenia inkasentów i określenia wysokości wynagrodzenia z tytułu inkasa, w Załączniku do uchwały:

1) Punkt 5 otrzymuje brzmienie: „Zofia Raczyńska

działająca pod firmą Zofia Raczyńska, z siedzibą firmy – ul. Wieczorka 10a w Gliwicach”.

§ 2

Pozostałe postanowienia uchwały nie ulegają zmianie.

§ 3

Wykonanie uchwały powierza się Prezydentowi Miasta Gliwice.

§ 4

Uchwała podlega ogłoszeniu w Dzienniku Urzędowym Województwa Śląskiego i wchodzi w życie po upływie 14 dni od dnia ogłoszenia.

Przewodniczący
Rady Miejskiej w Gliwicach

Marek Pszonak

1469

UCHWAŁA NR XIV/429/2008
Rady Miejskiej w Gliwicach

z dnia 14 lutego 2008 r.

w sprawie nadania nazwy drodze usytuowanej w okolicach ulicy Zamojskiej w Gliwicach

Na podstawie art. 7 ust. 1 pkt 2, art. 18 ust. 2 pkt 13 oraz art. 42 ustawy z dnia 8 marca 1990 r. o samorządzie gminnym (tekst jednolity Dz. U. z 2001 r., nr 142, poz. 1591 z późniejszymi zmianami) na wniosek Prezydenta Miasta

Rada Miejska w Gliwicach
uchwala:

§ 1

nadać nazwę drodze usytuowanej na działce ewidencyjnej nr 323 w obrębie Brzezinka, przedstawionej na załączniku

„Ulica Wadowicka”

§ 2


Wykonanie uchwały powierza się Prezydentowi Miasta Gliwice.

§ 3

Uchwała wchodzi w życie po upływie 14 dni od dnia jej ogłoszenia w Dzienniku Urzędowym Województwa Śląskiego.

Przewodniczący
Rady Miejskiej w Gliwicach

Marek Pszonak

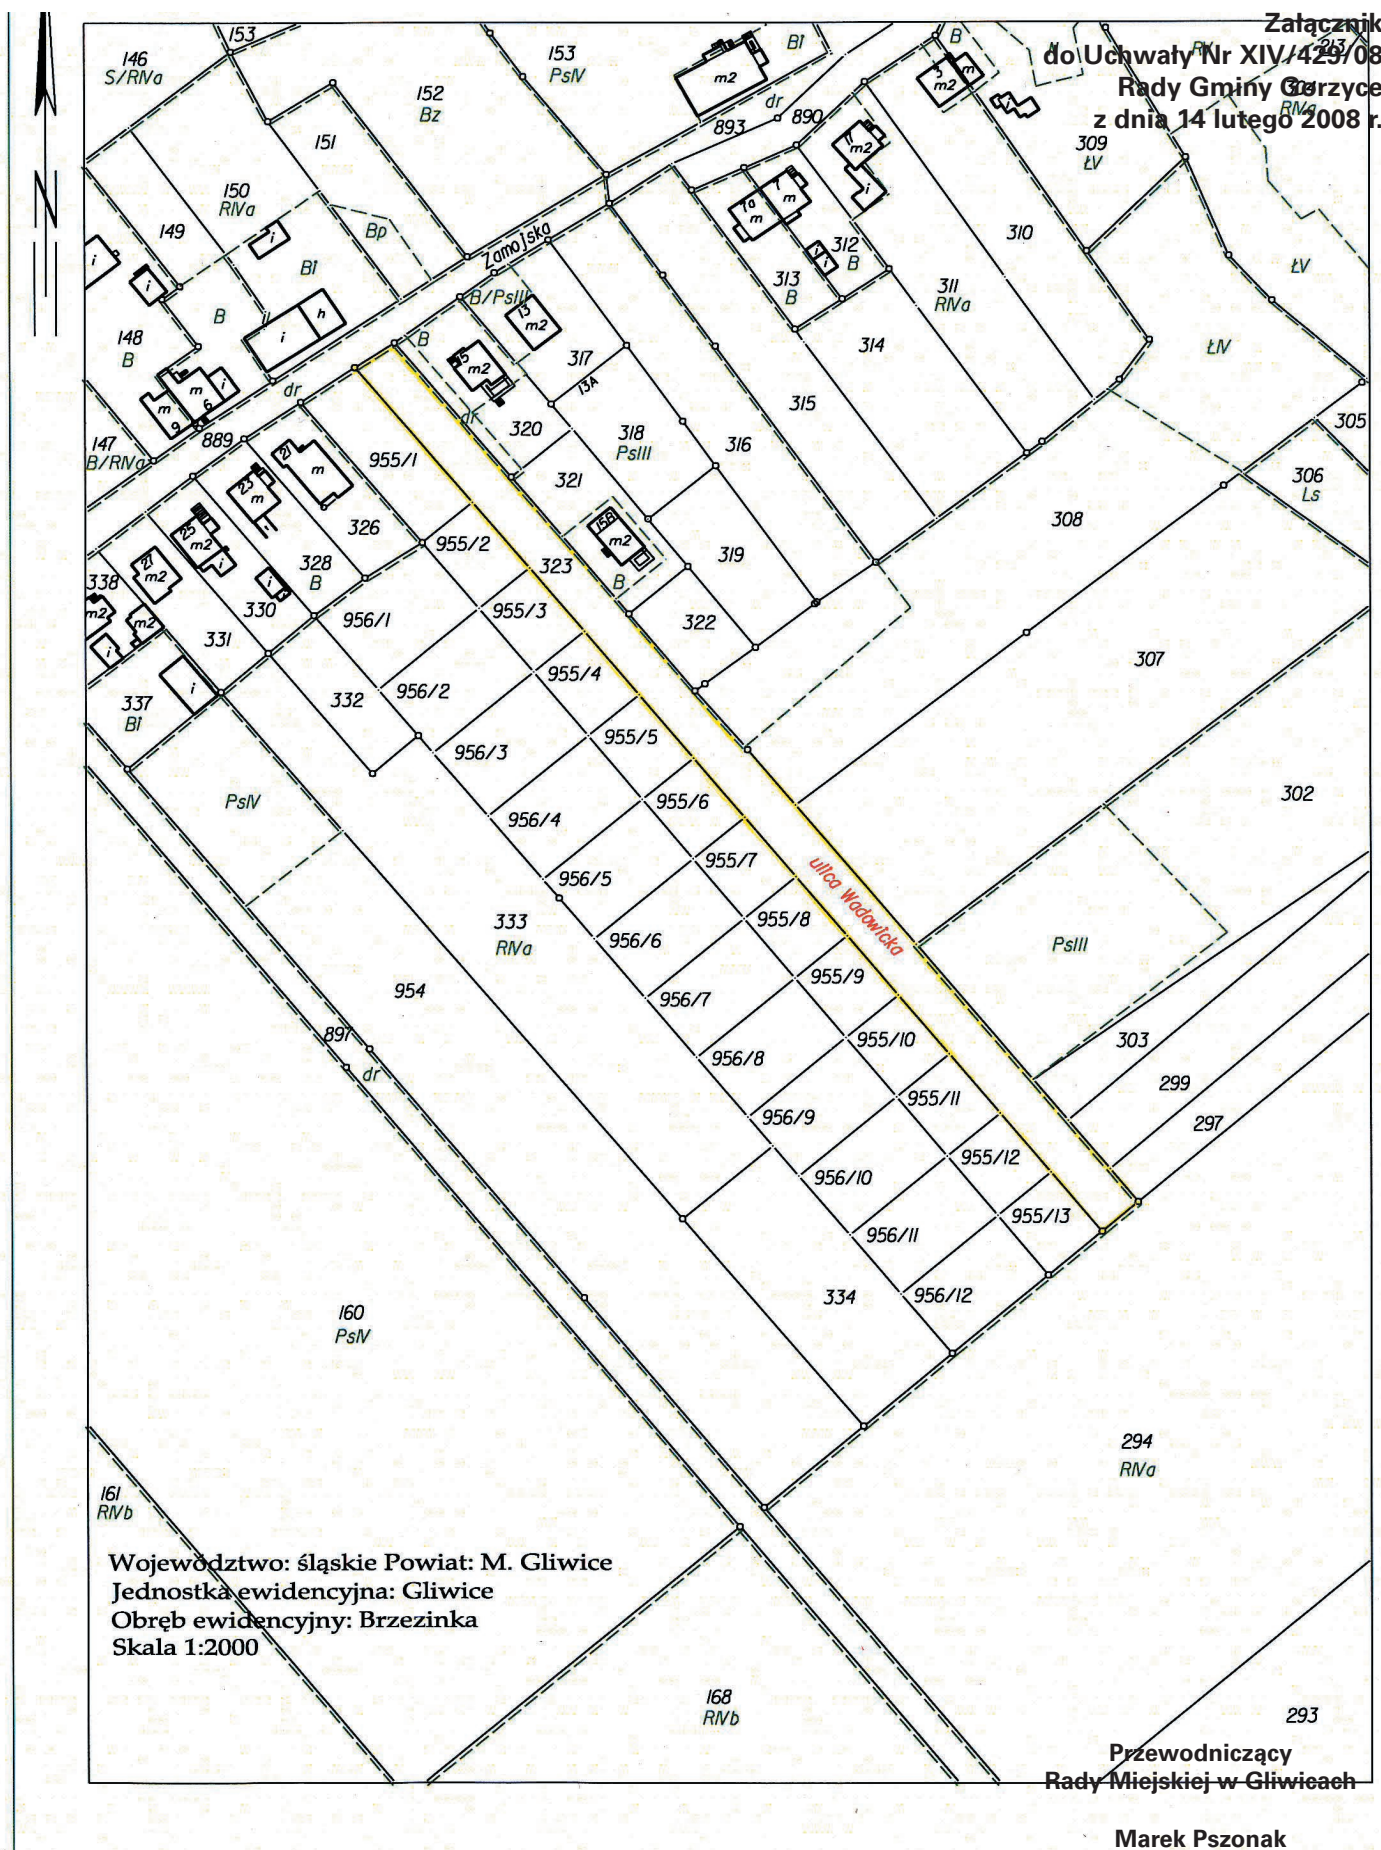

1470

UCHWAŁA NR XV/126/08 Rady Gminy Gorzyce

z dnia 21 lutego 2008 r.

w sprawie: określenia rodzajów świadczeń w ramach pomocy zdrowotnej oraz warunków i sposobu przyznawania tych świadczeń dla korzystających z opieki zdrowotnej nauczycieli szkół prowadzonych przez Gminę Gorzyce

Na podstawie art. 18 ust. 2 pkt 15 ustawy z dnia 8 marca 1990 r. o samorządzie gminnym (tekst jednolity: Dz. U. z 2001 r. Nr 142, poz. 1591 z późniejszymi zmianami), art. 72 ust. 1 i 4 ustawy z dnia 26 stycznia 1982 r. – Karta Nauczyciela (tekst jednolity: Dz. U. z 2006 r. Nr 97, poz. 674 z późniejszymi zmianami) oraz art. 4 ust. 1 ustawy z dnia 20 lipca 2000 r. o ogłaszaniu aktów normatywnych i niektórych innych aktów prawnych (tekst jednolity: Dz. U. z 2007 r. Nr 68, poz. 449) po zaopiniowaniu przez Oddział ZNP w Gorzycach

Rada Gminy Gorzyce
uchwała, co następuje:

§ 1

Ilekoć w niniejszej uchwale jest mowa o:

- 1) szkole – należy przez to rozumieć przedszkole, szkołę podstawową i gimnazjum, dla których organem prowadzącym jest Gmina Gorzyce,
- 2) nauczycielu – należy przez to rozumieć nauczycieli i innych pracowników pedagogicznych zatrudnionych na co najmniej 1/2 obowiązkowego wymiaru czasu pracy w placówkach określonych w pkt 1 oraz byłych nauczycieli i pracowników pedagogicznych po przejściu na emeryturę lub rentę.

§ 2

Pomoc zdrowotna udzielana jest w formie zapomogi pieniężnej.

§ 3

Z pomocy mogą korzystać nauczyciele, którzy:

- 1) leczą się z powodu przewlekłej lub ciężkiej choroby,
- 2) leczą się z powodu choroby zawodowej,
- 3) leczą się z powodu wypadku,
- 4) korzystają ze specjalistycznych zabiegów,
- 5) korzystają z zabiegów sanatoryjnych.

§ 4

1. Wnioski o pomoc finansową należy składać w macierzystej szkole nauczyciela, a w przypadku nauczycieli emerytów – w szkole, która była ostatnim miejscem zatrudnienia w terminie do 31 maja

i do 30 listopada.

2. Wnioski należy składać na formularzu, który stanowi załącznik do niniejszej uchwały.
3. Wnioski rozpatruje komisja dwa razy w roku tj. do 10 czerwca i do 10 grudnia danego roku kalendarzowego.
4. W sytuacjach wyjątkowych Komisja może rozpatrzyć wnioski w innym terminie.
5. Nauczyciel może ubiegać się o przyznanie świadczenia pieniężnego raz w roku.
6. W szczególnie uzasadnionych przypadkach (nieuleczalna choroba, ciężka, długotrwała choroba), w ramach posiadanych przez szkołę środków, zapomoga może być przyznana dwa razy w roku.

§ 5

1. Z wnioskiem o przyznanie pomocy może wystąpić nauczyciel, członek jego rodziny, przełożony nauczyciela lub związek zawodowy.
2. Wnioski niekompletne nie będą rozpatrywane.

§ 6

1. Dyrektor szkoły powołuje Komisję w składzie:
 - 1) przewodniczący – wicedyrektor lub inny nauczyciel wyznaczony przez Dyrektora,
 - 2) członek - przedstawiciel związku zawodowego działającego w szkole,
 - 3) członek - przedstawiciel nauczycieli wybrany przez Radę Pedagogiczną.
2. Przy rozpatrywaniu wniosków bierze się pod uwagę koszty poniesione przez nauczyciela w związku z przeprowadzeniem leczenia, oraz jego sytuację rodzinną i materialną.
3. Przy ustalaniu wysokości udzielonej pomocy zdrowotnej uwzględnia się również wielkość środków finansowych zabezpieczonych na ten cel w planie finansowym szkoły a także sytuację zdrowotną kadry pedagogicznej oraz nauczycieli emerytów i rencistów.
4. Komisja opiniuje wnioski o przyznanie pomocy zdrowotnej. Pomoc przyznaje Dyrektor szkoły, a w stosunku do dyrektora – Wójt Gminy.

§ 7

Wykonanie uchwały powierzyć Wójtowi Gminy Go-

szenia w Dzienniku Urzędowym Województwa Śląskiego.

**PRZEWODNICZACY
RADY GMINY**

mgr inż. Czesław Zychma

Załącznik do uchwały nr XV/126/08
Rady Gminy Gorzyce z dnia 21.02.2008 r.

Podanie o przyznanie zapomogi zdrowotnej
z art. 72 Karty Nauczyciela

1. Imię i nazwisko:
2. Dokładna nazwa i adres (szkoły, przedszkola, placówki opiekuńczo-wychowawczej):
.....
.....
3. Zatrudniony w charakterze:

wymiar etatu :
4. Uzasadnienie podania:
.....
.....
.....
.....

5. Poświadczenie (lekarza, przychodni, szpitala itp.)

.....dnia.....

.....(podpis).....

6. Oświadczenie o wysokości dochodu

Oświadczam, że łączna wysokość dochodu (brutto) na jednego członka rodziny miesięcznie wynosi

..... zł (słownie: złotych)

..... dnia (podpis)

7. Poparcie wniosku przez dyrektora placówki i informacja o wysokości łącznego miesięcznego wynagrodzenia ze wszystkich źródeł (brutto)

.....
(pieczęćka podłużna)

.....
.....
.....

Dochód brutto:

....., dnia
..... (podpis)

8. Poparcie wniosku przez zakładową organizację związkową

.....
(pieczęćka podłużna)

.....
.....
....., dnia
..... (podpis)

9. Opinia komisji

Komisja na posiedzeniu w dniu r.

Proponuje przyznać jednorazową zapomogę zdrowotną w kwocie zł

(słownie złotych:)

Podpisy członków Komisji:

.....
.....
.....

**PRZEWODNICZĄCY
RADY GMINY**

mgr inż. Czesław Zychma

10. Decyzja Dyrektora/Wójta

Przyznaję zapomogę zdrowotną w kwocie zł (słownie złotych:)

....., dnia
..... (podpis)

1471

UCHWAŁA NR XV/150/08 Rady Gminy Gorzyce

z dnia 21 lutego 2008 r.

**w sprawie: zmiany Uchwały Nr VII/37/07 Rady Gminy Gorzyce z dnia 29 marca 2007 r.
w sprawie utworzenia zakładu budżetowego pn. „Gminny Ośrodek Turystyki, Sportu i Rekreacji „NAUTICA”
w Gorzycach” i nadania mu statutu**

Na podstawie art. 7 ust. 1 pkt 10, art. 18 ust. 2 pkt 9 lit. h, art. 40 ust. 2 pkt 2, art. 41 ust. 1, art. 42 ustawy z dnia 8 marca 1990 r. o samorządzie gminnym (t.j. Dz. U. z 2001 r. Nr 142, poz. 1591 z późn. zm.), art. 25 ust. 1 pkt 2 i ust. 2 ustawy z dnia 30 czerwca 2005 r. o finansach publicznych (Dz. U. Nr 249, poz. 2104 z późn. zm.)

Rada Gminy Gorzyce
uchwala, co następuje:

§ 1

W § 1 ust. 1 Uchwały Nr VII/37/07 Rady Gminy Gorzyce z dnia 29 marca 2007 r. w sprawie : utworzenia zakładu budżetowego pn. „ Gminny Ośrodek Turystyki, Sportu i Rekreacji „NAUTICA” w Gorzycach” i nadania mu statutu, po słowach: „przy ul. Bogumińskiej” dodać: „nr 31”.

§ 2

W § 2 Statutu Gminnego Ośrodka Turystyki, Sportu i Rekreacji „NAUTICA” w Gorzycach stanowiącego

załącznik do Uchwały Nr VII/37/07 Rady Gminy Gorzyce z dnia 29 marca 2007 r. w sprawie: utworzenia zakładu budżetowego pn. „ Gminny Ośrodek Turystyki, Sportu i Rekreacji „NAUTICA” w Gorzycach” i nadania mu statutu, skreślić dotychczasowe brzmienie ust. 2 i wprowadzić nowe brzmienie: „2. Siedziba Zakładu znajduje się w Gorzycach, przy ul. Bogumińskiej 31.”

§ 3

Wykonanie uchwały powierzyć Wójtowi Gminy Gorzyce.

§ 4

Uchwała wchodzi w życie po upływie 14 dni od ogłoszenia w Dzienniku Urzędowym Województwa Śląskiego.

**PRZEWODNICZĄCY
RADY GMINY**

mgr inż. Czesław Zychma

1472

UCHWAŁA NR XII/162/2007 Rady Gminy Herby

z dnia 28 grudnia 2007 r.

w sprawie określenia rodzaju świadczeń pomocy zdrowotnej dla nauczycieli szkół dla których gmina Herby jest organem prowadzącym oraz warunki i sposób ich przyznawania

Na podstawie art. 72 ust. 1 i 4 w związku z art. 91d pkt 1 ustawy z dnia 26 stycznia 1982 r. – Karta Nauczyciela (t.j z 2006 r. Dz. Nr 97, poz. 674, z póź. zm.) i art. 18 ust. 2 pkt 15 ustawy z dnia 8 marca o samorządzie gminnym (Dz. U. z 2001 r. Nr 142, poz.1591 z póź. zm.),

Rada Gminy Herby
po uzyskaniu opinii związków zawodowych
uchwala, co następuje:

§ 1

1. Pomoc zdrowotna udzielana jest jako jednorazowe świadczenie zdrowotne w formie zasiłku pienięż-

nego,

2. Ze świadczeń funduszu zdrowotnego dla nauczycieli mogą korzystać:

- a) nauczyciele zatrudnieni w szkołach prowadzonych przez Gminę Herby w co najmniej w połowie obowiązującego wymiaru zajęć,
- b) byli nauczyciele – emeryci i renciści – danych szkół, którzy przeszli na emeryturę lub rentę ze szkół, dla których Gmina Herby jest organem prowadzącym.

§ 2

1. Warunkiem uzyskania pomocy zdrowotnej jest

- długotrwałe lub kosztowne leczenie.
2. Wysokość przyznawanego świadczenia zdrowotnego uzależnia się od:
 - a) przebiegu choroby oraz od okoliczności z tym związanych, biorąc pod uwagę sytuację materialną nauczyciela
 - b) wysokość udokumentowanych poniesionych przez nauczyciela kosztów leczenia,
 - c) wysokości środków przeznaczonych w danej szkole na pomoc zdrowotną.
 3. Pomoc zdrowotna przyznawana jest na wniosek nauczyciela złożony na druku, którego wzór stanowi załącznik nr 1 do niniejszej uchwały, do którego dołącza się:
 - a/ aktualne zaświadczenie lekarskie,
 - b/ udokumentowanie wydatków na leczenie lub zakup leków.
 4. Wniosek o przyznanie pomocy zdrowotnej składa się u dyrektora danej szkoły w terminie do 01 czerwca i 1 grudnia danego roku,
 5. Wniosek o przyznanie nauczycielowi świadczenia zdrowotnego może złożyć również Dyrektor placówki, przedstawiciel związków zawodowych, Rada Pedagogiczna danej szkoły.
 5. Pomoc zdrowotna przysługuje raz w roku kalendarzowym.

§ 3

1. W celu racjonalnego i jawnego gospodarowania funduszem zdrowotnym dyrektorzy szkół powołują Komisje Zdrowotne,
2. W skład Komisji Zdrowotnych wchodzi:
 - a) 2 nauczycieli zatrudnionych w danej szkole,
 - b) emerytowany nauczyciel z danej szkoły,
 - c) przedstawiciele związków zawodowych działających w danej placówce
3. Przewodniczącą spośród członków Komisji Zdrowotnej powołuje Dyrektor.
4. Do zadań Komisji Zdrowotnej należy:

- a/ opiniowanie wniosków o przyznanie pomocy finansowej
 - b/ uwzględnianie przy rozpatrywaniu wniosku poniesionych przez nauczyciela dodatkowych kosztów związanych z leczeniem, oraz całości kształtu okoliczności wpływających na sytuację materialną nauczyciela (przewlekła choroba, stosowanie specjalnej diety, dodatkowa opieka dla chorego itp.)
 - c/ przedłożenie propozycji wysokości pomocy dyrektorowi placówki.
 - d/ sporządzenie protokołu z odbytego posiedzenia.
5. Opinie Komisji Zdrowotnej podejmowane są zwykłą większością głosów, przy udziale co najmniej połowy członków Komisji. W przypadku równej liczby głosów rozstrzyga głos przewodniczącego.
 6. Rozpatrywanie wniosków odbywa się 2 razy w roku w terminach do 15 czerwca i 15 grudnia w uzasadnionych przypadkach (nowotwór, ciężka operacja) posiedzenie Komisji Zdrowotnej może odbywać się częściej.
 7. Ostateczną decyzję o przyznaniu pomocy finansowej podejmuje dyrektor szkoły, a dla dyrektora szkoły Wójt Gminy.
 8. Dyrektor szkoły prowadzi rejestr wpływających wniosków.

§ 4

Wykonanie uchwały powierza się Wójtowi Gminy.

§ 5

Uchwała podlega ogłoszeniu w Dzienniku Urzędowym Województwa Śląskiego i wchodzi w życie w terminie 14 dni od jej opublikowania z mocą obowiązującą od 1 stycznia 2008 roku.

PRZEWODNICZĄCA RADY

mgr Aleksandra Ożarowska

**Załącznik Nr 1
do Uchwały Nr XII/162/2007
Rady Gminy Herby
z dnia 28 grudnia 2007 r.**

..... dnia

.....
Wnioskodawca

.....
Adres

.....
Szkoła w której wnioskodawca jest lub był zatrudniony

WNIOSEK

O PRYZNANIE ZAPOMOGI ZDROWOTNEJ

Zwracam się o prośbę o przyznanie zasiłku pieniężnego w ramach pomocy zdrowotnej:

Uzasadnienie :

.....
.....
.....
.....

**Oświadczam, że dochód miesięczny na osobę w rodzinie netto z ostatnich 3 miesięcy wynosi
.....złoty netto , co potwierdzam własnoręcznym podpisem świadom odpowiedzialności
karnej.**

.....
Data i podpis wnioskodawcy

Opinia Komisji Zdrowotnej i proponowana wysokość pomocy zdrowotnej:

.....
.....
.....
.....

Podpisy członków Komisji Zdrowotnej

1.	4.
2.	5.
3.	

Dyrektor Szkoły :

Przyznaję pomoc zdrowotną w wysokości : zł

Zatwierdzam do wypłaty kwotę : zł

Data i Podpis :

Do wniosku należy dołączyć :

- 1/ zaświadczenie lekarskie
- 2/ udokumentowane wydatki na leczenie lub na zakup lekarstw

PRZEWODNICZĄCA RADY
mgr Aleksandra Ożarowska

1473

UCHWAŁA NR XIII/171/08 Rady Gminy Herby

z dnia 19 lutego 2008 r.

w sprawie ustanowienia pomnika przyrody na terenie gminy Herby

Na podstawie art. 7 ust. 1 pkt 1 ustawy z dnia 8 marca 1990 r. (t.j. Dz.U. z 2001 r. Nr 142 poz. 1591 ze zm.) oraz art. 44 ust. 1 i 2 i art. 45 ust. 1 ustawy z dnia 16 kwietnia 2004r. o ochronie przyrody (Dz.U. z 2004 r. Nr 92 poz. 880, ze zm.)

uchwala się, co następuje:

§ 1

W celu ochrony tworów przyrody żywej o szczególnej wartości przyrodniczej, naukowej i krajobrazowej, ustanawia się pomnikiem przyrody następujące drzewo:

- 1) Lipa drobnolistna *Tilia cordata*, o obwodzie pnia 710 cm i wysokości 26 m, rosnąca, na terenie Nadleśnictwa Koszęcin, leśnictwa Cieszowa, oddział 107, pododdział k, działka oznaczona numerem ewidencyjnym 232 km 2D obręb Hadra.

§ 2

W stosunku do pomnika przyrody, wymienionego w § 1 zakazuje się:

- 1) niszczenia i uszkodzania;
- 2) uszkodzania i zanieczyszczania gleby w odległości mniejszej niż rozpiętość korony drzewa pomnikowego;
- 3) umieszczania tablic reklamowych.

3

Nadzór nad wymienionymi wyżej pomnikiem przyrody sprawuje Wójt Gminy Herby.

§ 4

Uchwała wchodzi w życie po upływie 14 dni od dnia ogłoszenia w Dzienniku Urzędowym Województwa Śląskiego.

PRZEWODNICZĄCA RADY

mgr Aleksandra Ożarowska

1474

UCHWAŁA NR XIII/178/08 Rady Gminy Herby

z dnia 19 lutego 2008 r.

w sprawie zaliczenia drogi do kategorii dróg gminnych na terenie Gminy Herby

Na podstawie art. 18 ust. 2 pkt 15 ustawy z dnia 8 marca 1990 r. o samorządzie gminnym (t.j. z 2001 r. Dz.U. Nr 142, poz. 1591 z późn. zm.), art. 7 ust. 1 i 2 ustawy z dnia 21 marca 1985 r. o drogach publicznych /t.j. z 2007 r. Dz. U. nr 19 poz. 115 z późn. zm./ oraz art. 4 ust 1 ustawy z dnia 20 lipca 2000 roku o ogłaszaniu aktów normatywnych i niektórych innych aktów prawnych /Dz. U. Nr. 62, poz. 718 z późn. zm./ po zaciągnięciu opinii Zarządu Powiatu Lublinieckiego

Rada Gminy Herby
uchwala, co następuje:

§ 1

Zalicza się do kategorii dróg gminnych, drogę położoną na terenie Gminy Herby w miejscowości Lisów,

biegnącą od ul. Budowlanych w kierunku północno – wschodnim do ulicy Witosa, stanowiącą działkę oznaczoną nr 1075/21 i część działek nr 558/21, 903/21, i 919/23 k.m. 2 obręb Lisów, zgodnie z załącznikiem graficznym nr 1 do niniejszej uchwały

§ 2

Wykonanie Uchwały powierza się Wójtowi Gminy Herby.

§ 3

Uchwała wchodzi w życie 14 dni po ogłoszeniu w Dzienniku Urzędowym Województwa Śląskiego.

PRZEWODNICZĄCA RADY

mgr Aleksandra Ożarowska



1475

UCHWAŁA NR XIII/179/08 Rady Gminy Herby

z dnia 19 lutego 2008 r.

w sprawie nadania nazwy ulicy w miejscowości Lisów

Na podstawie art. 18 ust. 2 pkt 13, art. 40 ust. 1 ustawy z dnia 8 marca 1990 roku o samorządzie gminnym / Dz. U. z 2001 r. Nr 142, poz. 1591 ze zm./

§ 2

Wykonanie uchwały powierza się Wójtowi Gminy.

Rada Gminy
uchwała, co następuje:

§ 3

Uchwała wchodzi w życie po upływie 14 dni od daty ogłoszenia w Dzienniku Urzędowym Województwa Śląskiego.

§ 1

Nadaje się nieruchomości stanowiącej drogę gminną położoną w miejscowości Lisów, oznaczoną na karcie mapy 2, obręb Lisów działka nr 1075/21 oraz część działki nr 558/21 903/21 i 919/23 nazwę „**Handlowa**”

PRZEWODNICZĄCA RADY

mgr Aleksandra Ożarowska

1476

Uchwała NR XIV/181/2008 Rady Gminy Herby

z dnia 13 marca 2008 r.

w sprawie zmiany Uchwały Nr XII/162/07 Rady Gminy Herby z dnia 28 grudnia 2007 r. w sprawie określenia rodzaju świadczeń pomocy zdrowotnej dla nauczycieli szkół dla których gmina Herby jest organem prowadzącym oraz warunki i sposób ich przyznawania

Na podstawie art. 72 ust. 1 i 4 w związku z art. 91d pkt 1 ustawy z dnia 26 stycznia 1982 r. – Karta Nauczyciela (t.j. z 2006 r. Dz. Nr 97, poz. 674, z późn. zm.) i art. 18 ust. 2 pkt 15 ustawy z dnia 8 marca 2003 r. o samorządzie gminnym (Dz. U. z 2001 r. Nr 142, poz. 1591 z późn. zm.),

§ 3

Wykonanie uchwały powierza się Wójtowi Gminy.

Rada Gminy Herby
uchwała co następuje:

§ 4

Traci moc Uchwała Nr XIII/172/2008 Rady Gminy Herby z dnia 19 lutego 2008 r. w sprawie zmiany Uchwały Nr XII/162/07 Rady Gminy Herby z dnia 28 grudnia 2007 r. w sprawie określenia rodzaju świadczeń pomocy zdrowotnej dla nauczycieli szkół dla których gmina Herby jest organem prowadzącym oraz warunki i sposób ich przyznawania.

§ 1

W Uchwale Nr XII/162/2007 Rady Gminy Herby z dnia 28 grudnia 2007 r. w sprawie określenia rodzaju świadczeń pomocy zdrowotnej dla nauczycieli szkół dla których gmina Herby jest organem prowadzącym oraz warunki i sposób ich przyznawania § 5 otrzymuje brzmienie:
„Uchwała podlega ogłoszeniu w Dzienniku Urzędowym Województwa Śląskiego i wchodzi w życie w terminie 14 dni od jej opublikowania”

§ 5

Uchwała podlega ogłoszeniu w Dzienniku Urzędowym Województwa Śląskiego i wchodzi w życie w terminie 14 dni od jej opublikowania.

§ 2

W pozostałym zakresie uchwała pozostaje bez zmian.

PRZEWODNICZĄCA RADY

mgr Aleksandra Ożarowska

1477

UCHWAŁA NR XVII/123/2008 Rady Miejskiej w Miasteczku Śląskim

z dnia 1 lutego 2008 r.

w sprawie nadania nazwy ulicy

Na podstawie art. 18 ust. 2 pkt 13, art. 40 ust. 1 i 41 ust. 1 ustawy z dnia 8 marca 1990 roku o samorządzie gminnym (Dz. U. z 2001 roku Nr 142, poz. 1591 z późn. zm.) na wniosek Burmistrza Miasta

Rada Miejska w Miasteczku Śląskim
uchwala:

§ 1

Nadać nazwę drodze usytuowanej na działkach nr 519/74, 1333/366 obręb Żyglin, karta mapy 1 d 4 i 1 d 5 szkic graficzny stanowi załącznik do uchwały: „**Ulica Modrzewiowa**”.

§ 2

Traci moc Uchwała Nr XVI/116/07 Rady Miejskiej w Miasteczku Śląskim z dnia 27.12.2007 roku w sprawie nadania nazwy drodze wewnętrznej.

§ 3

Wykonanie uchwały powierza się Burmistrzowi Miasta Miasteczko Śląskie.

§ 4

Uchwała podlega ogłoszeniu w Dzienniku Urzędowym Województwa Śląskiego i na tablicach ogłoszeń Urzędu Miejskiego.

§ 5

Uchwała wchodzi w życie w terminie 14 dni od dnia ogłoszenia.

**PRZEWODNICZĄCY
RADY**

mgr inż. Józef Myśliwczyk

Załącznik
do Uchwały Nr XVII/123/08
Rady Miejskiej w Miasteczku Śląskim
z dnia 1 lutego 2008 roku



WZEWODNICZĄCY

mgr inż. Józef Słowczyk

1478

UCHWAŁA NR XIX/143/2008 Rady Miejskiej w Ogrodzieńcu

z dnia 21 lutego 2008 r.

w sprawie górnych stawek opłat ponoszonych przez właścicieli nieruchomości za usługi w zakresie odbierania odpadów komunalnych oraz opróżniania zbiorników bezodpływowych i transportu nieczystości ciekłych

Na podstawie art. 18 ust. 2 pkt 15 ustawy z dnia 8 marca 1990 r. o samorządzie gminnym (tekst jednolity Dz. U. z 2001 r. Nr 142 poz. 1591 z późn. zm.) oraz art. 6 ust. 2, 4 ustawy z dnia 13 września 1996 r. o utrzymaniu czystości i porządku w gminach (tekst jednolity z 2005 r. Dz. U. Nr 236, poz. 2008 z późn. zm.)

Rada Miejska w Ogrodzieńcu
uchwała:

§ 1

1. Ustala się górne stawki opłat za odbiór odpadów komunalnych od właścicieli nieruchomości zbieranych w sposób selektywny :
 - a) odbiór odpadów komunalnych z pojemnika o pojemności 120 litrów – 30,00 zł
 - b) odbiór odpadów komunalnych z pojemnika o pojemności 240 litrów – 40,00 zł
 - c) odbiór odpadów komunalnych z pojemnika o pojemności 1100 litrów – 100,00 zł
2. Ustala się górne stawki opłat za odbiór odpadów komunalnych od właścicieli nieruchomości zbieranych w sposób nieselektywny:
 - a) odbiór odpadów komunalnych z pojemnika o pojemności 120 litrów – 33,00 zł
 - b) odbiór odpadów komunalnych z pojemnika o pojemności 240 litrów – 43,00 zł

- c) odbiór odpadów komunalnych z pojemnika o pojemności 1100 litrów – 103,00 zł

§ 2

Ustala się górne stawki opłat za opróżnianie zbiorników bezodpływowych i transport nieczystości ciekłych: 30 zł/m³.

§ 3

Uchyla się uchwałę nr IX/71/2007 z dnia 29 maja 2007 r. w sprawie górnych stawek opłat ponoszonych przez właścicieli nieruchomości za usługi w zakresie odbierania odpadów komunalnych oraz opróżniania zbiorników bezodpływowych i transportu nieczystości ciekłych.

§ 4

Wykonanie uchwały powierza się Burmistrzowi Miasta i Gminy Ogrodzieniec.

§ 5

Uchwała wchodzi w życie po upływie 14 dni od jej ogłoszenia w Dzienniku Urzędowym Województwa Śląskiego

Przewodniczący Rady Miejskiej

mgr Grzegorz Wałek

1479

UCHWAŁA NR XII/157/2008 Rady Gminy Pawłowice

z dnia 15 lutego 2008 r.

w sprawie zmiany fragmentu miejscowego planu zagospodarowania przestrzennego dla części sołectwa Pawłowice

Na podstawie art. 18 ust. 2 pkt 5 i art. 40 ust. 1 ustawy z dnia 8 marca 1990 r. o samorządzie gminnym (Dz. U. Nr 142 z 2001 r. poz. 1591 z późn. zm.) oraz art. 3 ust. 1, art. 20 ust. 1 i art. 29 ust. 1 ustawy z dnia 27 marca 2003 r. o planowaniu i zagospodarowaniu przestrzennym (Dz.U. Nr 80 poz. 717 z 2003 r. z późn. zm.), w wykonaniu Uchwały Nr IV/37/2007

Rady Gminy Pawłowice z dnia 09 luty 2007 r. o przystąpieniu do sporządzenia zmiany fragmentu miejscowego planu zagospodarowania przestrzennego dla części sołectwa Pawłowice, po stwierdzeniu zgodności z ustaleniami Studium uwarunkowań i kierunków zagospodarowania przestrzennego gminy Pawłowice przyjętego Uchwałą z dnia 28 listopada 1997

r. Rady Gminy Pawłowice Nr XXX/240/97, po stwierdzeniu braku inwestycji z zakresu infrastruktury technicznej, które należą do zadań własnych gminy, mając na uwadze brak nieuwzględnionych uwag do projektu zmiany planu oraz po pozytywnym zaopiniowaniu przez Komisję Gospodarki i Mienia Komunalnego

Rada Gminy Pawłowice

uchwała:

zmianę fragmentu miejscowego planu zagospodarowania przestrzennego dla części sołectwa Pawłowice.

Rozdział 1

Ustalenia ogólne

§ 1

Zmiana fragmentu planu obejmuje obszar o powierzchni 0,8 ha, w granicach określonych na Rysunku zmiany fragmentu planu stanowiącym załącznik nr 1 do niniejszej uchwały.

§ 2

1. Przedmiotem ustaleń zmiany fragmentu planu są:
 - 1) tereny zabudowy usługowej oznaczone symbolem **U**,
 - 2) tereny drogi publicznej klasy ulicy głównej oznaczone symbolem **KDG 1/2**,
 - 3) tereny drogi wewnętrznej oznaczone symbolem **KDW**.
2. Ustalenia, o których mowa w ust. 1 zawarto w następujących rozdziałach:
 - 1) Rozdział 1 – Ustalenia ogólne,
 - 2) Rozdział 2 – Zasady ochrony i kształtowania ładu przestrzennego,
 - 3) Rozdział 3 – Przeznaczenie terenu oraz ustalenia dotyczące parametrów i wskaźników kształtowania zabudowy i zagospodarowania terenu,
 - 4) Rozdział 4 – Zasady ochrony środowiska,
 - 5) Rozdział 5 – Granice i sposoby zagospodarowania terenów lub obiektów podlegających ochronie, ustalonych na podstawie odrębnych przepisów, w tym terenów górniczych,
 - 6) Rozdział 6 – Zasady modernizacji, rozbudowy i budowy systemów komunikacji i infrastruktury technicznej,
 - 7) Rozdział 7 – Ustalenia końcowe.

§ 3

1. Na zmianę fragmentu miejscowego planu zago-

spodarowania przestrzennego dla części sołectwa Pawłowice składają się ustalenia zawarte w treści niniejszej uchwały wraz z załącznikami:

- 1) Załącznik nr 1 – Rysunek zmiany fragmentu planu w skali 1:1000.
2. W Rysunku zmiany fragmentu planu wymienionym w ust. 1 pkt 1 obowiązują następujące oznaczenia graficzne:
 - 1) granica obszaru objętego planem,
 - 2) linie rozgraniczające tereny o różnym przeznaczeniu lub różnych zasadach zagospodarowania,
 - 3) nieprzekraczalne linie zabudowy,
 - 4) symbole identyfikujące przeznaczenie terenu,
3. Pozostałe oznaczenia na Rysunku zmiany fragmentu planu, w tym: przebieg nieczynnego wodociągu GPW SA Ø 900, treść mapy zasadniczej oraz numer i granica działki ewidencyjnej mają charakter informacyjny.

§ 4

Ustalenia zmiany fragmentu planu, o których mowa w § 2 ust. 1. opracowano z uwzględnieniem prognozy oddziaływania planu na środowisko, zgodnie z ustawą o planowaniu i zagospodarowaniu przestrzennym oraz opracowaniem ekofizjograficznym dla w/w terenu.

§ 5

Na terenach objętych zmianami fragmentu planu nie ustala się:

- 1) zasad ochrony dziedzictwa kulturowego i zabytków oraz dóbr kultury współczesnej,
- 2) zasad kształtowania przestrzeni publicznych,
- 3) granic obszarów rehabilitacji istniejącej zabudowy i infrastruktury technicznej,
- 4) granic obszarów wymagających przekształceń lub rekultywacji,
- 5) granic i sposobów zagospodarowania terenów narażonych na niebezpieczeństwo powodzi,
- 6) granic i sposobów zagospodarowania terenów zagrożonych osuwaniem mas ziemnych,
- 7) sposobu i terminu tymczasowego zagospodarowania, urządzenia i użytkowania terenów,
- 8) granic obszarów wymagających przeprowadzenia scaleń i podziałów nieruchomości ponieważ nie występują przesłanki do określania wymagań w tym zakresie.

§ 6

1. Ilekroć w niniejszej uchwale jest mowa o:
 - 1) **planie** – należy przez to rozumieć niniejszą zmianę fragmentu miejscowego planu zagospodarowania przestrzennego dla części sołectwa Pawłowice.
 - 2) **obszarze** – należy przez to rozumieć cały obszar objęty niniejszą zmianą fragmentu planu,
 - 3) **terenie** – należy przez to rozumieć obszar wy-

- dzielony liniami rozgraniczającymi na rysunku zmiany fragmentu planu i oznaczony symbolem cyfrowo-literowym,
2. Pozostałe określenia niniejszej uchwały zdefiniowane są w obowiązujących przepisach ustawy o planowaniu i zagospodarowaniu przestrzennym i przepisach odrębnych.

Rozdział 2

Zasady ochrony i kształtowania ładu przestrzennego

§ 7

1. Ustala się, na obszarze objętym planem możliwość zmiany zagospodarowania i użytkowania terenów i obiektów.
2. Ustala się, że zmiany zagospodarowania i użytkowania terenów, a także budowa nowych obiektów, nie mogą naruszać:
 - 1) uzasadnionych interesów osób trzecich,
 - 2) norm technicznych, sanitarnych, przeciwpożarowych, ochrony środowiska oraz geologiczno-górnictwowych, określonych w przepisach odrębnych,
 - 3) ograniczeń w dysponowaniu terenem, wynikających z ostatecznych decyzji w oparciu o przepisy odrębne.
3. Zasady zagospodarowania terenów należy określać w odniesieniu do terenów wyznaczonych na rysunku zmiany fragmentu planu liniami rozgraniczającymi, z uwzględnieniem:
 - 1) ustaleń rysunku zmiany fragmentu planu, o którym mowa w § 3 ust. 2,
 - 2) ustaleń zawartych w niniejszej uchwale.
4. Jako zgodne z planem uznaje się:
 - 1) wyznaczenie dróg dojazdowych i wewnętrznych, zapewniających dojazd dla obsługi terenów w obszarze objętym zmianą fragmentu planu, o szerokości wynikającej z przepisów odrębnych,
 - 2) wyznaczenie tras urządzeń liniowych oraz terenów urządzeń związanych z rozbudową systemów infrastruktury technicznej stosownie do warunków wynikających ze szczegółowych rozwiązań technicznych, jeśli nie będą uniemożliwiać realizacji przeznaczenia podstawowego planu, w tym zaleca się prowadzenie tych tras w liniach rozgraniczających dróg i ulic.
5. W obszarze objętym planem, zakazuje się lokalizacji:
 - 1) usług polegających na prowadzeniu działalności w zakresie zbierania, odzysku lub unieszkodliwiania odpadów,
 - 2) reklam wielkoformatowych oraz budowli służących reklamie.
6. Na obszarze objętym planem ustala się następu-

jące zasady umieszczania reklam na obiektach budowlanych:

- 1) na budynkach reklamy mogą być montowane tylko na płaskich powierzchniach, ich wielkość powinna być dostosowana do wielkości obiektów i podziałów architektonicznych,
 - 2) reklamy na dachach budynków tylko w formie fryzu z liter lub innych znaków graficznych, nie deformującego zewnętrznej bryły budynku,
 - 3) dopuszcza się stosowanie opasek reklamowych nad wejściami i wjazdami do budynku.
7. Na obszarze objętym planem dopuszcza się scalenia i podziały nieruchomości przyjmując: minimalną powierzchnię działek budowlanych dla zabudowy usługowej wolnostojącej – 1000m², a minimalną szerokość działki – 20,0m.

Rozdział 3

Przeznaczenie terenu oraz ustalenia dotyczące parametrów i wskaźników kształtowania zabudowy i zagospodarowania terenu

§ 8

Przeznaczenie, zasady zagospodarowania, parametry i wskaźniki kształtowania zabudowy oraz zagospodarowania terenów ustala się dla terenów wyodrębnionych liniami rozgraniczającymi na rysunku zmiany fragmentu planu i oznaczonych symbolami planu.

§ 9

1. Dla terenu oznaczonego symbolem **U** ustala się następujące przeznaczenie:
 - 1) zabudowa usługowa,
 - 2) handel,
 - 3) handel hurtowy,
 - 4) hotelarstwo,
 - 5) gastronomia,
 - 6) obsługa ruchu samochodowego,
 - 7) inne nieuciążliwe,
 - 8) sieci i urządzenia infrastruktury technicznej,
 - 9) ulice dojazdowe i wewnętrzne, miejsca postojowe i garaże, dla obsługi terenów **U**,
 - 10) obiekty małej architektury.
2. Dla terenu wymienionego w ust. 1 ustala się następujące parametry i wskaźniki kształtowania zabudowy i zagospodarowania terenów:
 - 1) powierzchnia terenu inwestycji czynna biologicznie – min. 10%,
 - 2) współczynnik trwałego zainwestowania terenu inwestycji nie powinien przekraczać 90% wliczając w to powierzchnię zabudowy, podejść, podjazdów, placów, miejsc postojowych itp., pokryte nieprzepuszczalną nawierzchnią utwardzoną,
 - 3) wysokość zabudowy do trzech kondygnacji

- nadziemnych – do 12,0m,
- 4) wysokość obiektów halowych do 9,0m,
 - 5) dachy jednospadowe, wielospadowe lub płaskie
 - 6) miejsca postojowe i garaże do obsługi budownictwa usługowego należy zapewnić w granicach realizacji inwestycji, przyjmując:
 - a) dla powierzchni użytkowej obiektów handlowo – usługowych min. 3 miejsca postojowe na 100m²
 - b) dla powierzchni użytkowej obiektów biurowych – min. 1 miejsce postojowe na 100m²
 - c) dla powierzchni użytkowej obiektów magazynowych – min. 1 miejsce postojowe na 200m²
 - 7) nieprzekraczalna linia zabudowy:
 - a) od drogi wojewódzkiej nr 933 ul. Zjednoczenia – 4,0m od linii rozgraniczającej drogi,
 - b) od drogi krajowej nr 81 – 25,0m od zewnętrznej krawędzi jezdni.
 4. Projekt zagospodarowania terenu objętego zmianą planu składającego się z działek nr 37/2, 37/3, 37/10, 37/11 (północna część) należy przedłożyć do uzgodnienia w GDDKiA Oddział w Katowicach.

§ 10

1. Dla terenu oznaczonego symbolem **KDG1/2** ustala się przeznaczenie podstawowe – tereny drogi publicznej klasy ulicy głównej w ciągu ul. Zjednoczenia.
2. Wyznacza się teren oznaczony symbolem **KDW** o przeznaczeniu podstawowym jako droga wewnętrzna, pieszo-jezdna o szerokości w liniach rozgraniczających 6,0m.
3. Jako przeznaczenie uzupełniające dla terenów wymienionych w ust. 1 i 2 ustala się sieci i urządzenia infrastruktury technicznej.

Rozdział 4

Zasady ochrony środowiska

§ 11

Ustala się następujące ogólne zasady ochrony środowiska:

- 1) w obszarze objętym planem jest zabronione wprowadzanie inwestycji stwarzających zagrożenie dla życia lub zdrowia ludzi oraz zagrożenie wystąpienia poważnych awarii,
- 2) zakazuje się wprowadzania funkcji uciążliwych z zasięgu oddziaływania przekraczającym granice, do którego inwestor posiada tytuł prawny,
- 3) obowiązek utrzymania standardów emisyjnych przez nowo zbudowane obiekty budowlane,
- 4) obowiązek stosowania proekologicznych syste-

- mów ciepłych opartych o spalanie paliw o sprawności energetycznej min. 80%,
- 5) obowiązek stosowania na terenach parkingów, placów oraz garaży, szczelnych nawierzchni i urządzeń do odprowadzania wód opadowych, wyposażonych w separatory związków ropopochodnych, połączonych z osadnikami, zgodnie z przepisami odrębnymi
- 6) zakaz odprowadzania nieoczyszczonych ścieków do gruntu oraz stosowania rozwiązań technicznych w zakresie gospodarki wodno-ściekowej, które mogłyby powodować dostawanie się nieoczyszczonych ścieków do gruntu,
- 7) nakaz prowadzenia gospodarki odpadami zgodnie z zasadami przyjętymi w gminie,
- 8) nakaz wyposażenia nieruchomości w urządzenia do gromadzenia odpadów komunalnych z uwzględnieniem ich segregacji,
- 9) sposób czasowego przechowywania odpadów winien zabezpieczyć je przed infiltracją wód opadowych,
- 10) w obszarze objętym planem należy stosować się do przepisów odrębnych w sprawie określania ochrony powietrza i ochrony przed hałasem,
- 11) w obszarze objętym planem zaleca się zachowanie istniejącej zieleni wysokiej o walorach przyrodniczych oraz sukcesywną przebudowę zieleni wysokiej i niskiej w dostosowaniu do siedlisk.

Rozdział 5

Granice i sposoby zagospodarowania terenów lub obiektów podlegających ochronie, ustalonych na podstawie odrębnych przepisów, w tym terenów górniczych

§ 12

1. Obszar objęty planem znajduje się w granicach udokumentowanych złóż węgla kamiennego i metanu jako kopaliny towarzyszącej oraz w granicach obszaru i terenu górniczego „Krzyżowice III” eksploatowanego przez JSW SA-KWK „Pniówek”.
2. Obszar objęty planem położony jest poza wpływami projektowanej do 2020r. (koniec koncesji) eksploatacji górniczej KWK „Pniówek”.
3. Ustala się nakaz prowadzenia działalności inwestycyjnej z uwzględnieniem aktualnych informacji o przewidywanych czynnikach geologiczno-górniczych, uzyskanych od właściwego organu nadzoru górniczego lub bezpośrednio od przedsiębiorcy górniczego.

Rozdział 6

Zasady modernizacji, rozbudowy i budowy systemów komunikacji i infrastruktury technicznej

§ 13

1. W obszarze objętym planem ustala się możliwość lokalizowania nie wyznaczonych na rysunku zmiany fragmentu planu podziemnych urządzeń i sieci infrastruktury technicznej oraz dróg dojazdowych dla obsługi elementów zagospodarowania w obrębie terenu wyznaczonego liniami rozgraniczającymi, pod warunkiem zachowania pozostałych ustaleń planu i wymogów określonych w przepisach odrębnych.
2. W obszarze objętym planem obowiązują następujące ustalenia w odniesieniu do systemu komunikacji:
 - 1) ustala się system obsługi komunikacyjnej od ul. Zjednoczenia – drogi wojewódzkiej nr 933, klasy G1/2 i istniejącej drogi wewnętrznej KDW, przy czym warunki w zakresie obsługi komunikacyjnej należy uzgodnić z zarządcą ul. Zjednoczenia,
 - 2) zakazuje się bezpośredniego połączenia z Droga Krajową nr 81.

§ 14

Ustala się następujące zasady zaopatrzenia w wodę i odprowadzenia ścieków:

- 1) zaopatrzenie w wodę z gminnej sieci wodociągowej,
- 2) zabezpieczenie zaopatrzenia w wodę na cele socjalno- produkcyjne oraz przeciwpożarowe,
- 3) odprowadzenie ścieków komunalnych do istniejącej kanalizacji sanitarnej gminy lub gromadzenie ścieków w indywidualnej oczyszczalni ścieków, stosownie do przepisów odrębnych,
- 4) ustala się doprowadzenie ścieków poprodukcyjnych przed wprowadzeniem do systemu kanalizacyjnego gminy do parametrów ścieków socjalno-bytowych, w własnych urządzeniach podczyszczających.

§ 15

Ustala się następujące zasady zaopatrzenia w energię ciepłą i gaz:

- 1) nakazuje się stosowanie systemów grzewczych opartych o spalanie paliw o sprawności energetycznej min. 80%,
- 2) dopuszcza się indywidualne źródła energii cieplnej, oparte o proekologiczne systemy grzewcze w tym odnawialne nośniki energii,
- 3) zaopatrzenia w gaz z istniejącej sieci gazowej średniego ciśnienia.

§ 16

W obszarze objętym planem obowiązują następujące ustalenia w odniesieniu do sieci i urządzeń elektro-

energetycznych:

- 1) ustala się zasilanie odbiorców z istniejącego systemu elektroenergetycznego sieci średnich i niskich napięć,
- 2) ustala się, na terenach nowego zainwestowania, budowę systemu elektroenergetycznego średniego i niskiego napięcia,
- 3) ustala się, że kablowe linie zasilające SN zostaną wyprowadzone z istniejącego poza terenem planu, gminnego systemu sieci, zakres budowy sieci wynikać będzie z rzeczywistego zapotrzebowania mocy i charakteru projektowanych obiektów, ilość, typ, lokalizacja projektowanych stacji transformatorowych 20/1kV, trasy linii zasilających 20kV i 1kV a także miejsce włączenia w gminny system sieci średniego napięcia zostaną określone i uszczegółowione na etapie projektów budowlanych,
- 4) ustala się, że realizacja nowych i modernizowanych linii zasilających średniego i niskiego napięcia oraz oświetlenia ulicznego w postaci linii kablowych, doziemnych i linie średniego napięcia należy realizować w izolacji 20 kV,
- 5) dopuszcza się prowadzenie linii zasilających SN i Nn wzdłuż granic nieruchomości oraz w obrębie linii rozgraniczających istniejących i projektowanych dróg ulic, na warunkach określonych przez zarządców dróg.

§ 17

W obszarze objętym planem obowiązują następujące ustalenia w odniesieniu do gospodarki odpadami:

- 1) nakaz prowadzenia gospodarki odpadami zgodnie z zasadami przyjętymi w gminie,
- 2) nakaz wyposażenia nieruchomości w urządzenia do gromadzenia odpadów komunalnych z uwzględnieniem ich segregacji,
- 3) sposób czasowego przechowywania odpadów winien zabezpieczyć je przed infiltracją wód opadowych.

§ 18

W obszarze objętym planem obowiązują następujące ustalenia w odniesieniu do systemu infrastruktury telekomunikacyjnej i radiokomunikacyjnej:

- 1) ustala się zapewnienie obsługi systemami infrastruktury telekomunikacyjnej i radiokomunikacyjnej stosownie do występującego zapotrzebowania na usługi telekomunikacyjne i radiokomunikacyjne, z istniejącego poza terenem systemu oraz poprzez budowę nowych i rozbudowę istniejących sieci i urządzeń infrastruktury telekomunikacyjnej i radiokomunikacyjnej,
- 2) ustala się realizację linii telekomunikacyjnych sieci stacjonarnej w postaci kabli teletechnicznych ułożonych w kanalizacji teletechnicznej lub doziemnych, prowadzonych w obrębie linii rozgraniczających

istniejących i projektowanych ulic, ciągów pieszych i ścieżek rowerowych, na warunkach określonych przez zarządców dróg,

- 3) ustala się możliwość realizacji instalacji radio-komunikacyjnych na obiektach budowlanych zlokalizowanych na terenie oznaczonym na rysunku zmiany fragmentu planu symbolem U.

§ 19

1. W obszarze objętym planem dopuszcza się wprowadzenie dodatkowych, nie wymienionych w **§ 14 do § 18** sieci np. telewizji kablowej, instalacji alarmowych, przekaźników antenowych pod następującymi warunkami:
 - 1) realizacja inwestycji nie narusza przepisów odrębnych oraz pozostałych ustaleń planu,
 - 2) eksploatacja instalacji lub urządzenia nie powinna powodować przekroczenia standardów emisyjnych,
2. Wszelkie przyłącza infrastruktury telekomunikacyjnej określone w **§ 18 i § 19** ust. 1. do odbiorców indywidualnych należy realizować z wykluczeniem

linii napowietrznych.

Rozdział 7

Ustalenia końcowe

§ 20

Ustala się stawkę służącą naliczeniu opłaty, o której mowa w art. 36 ust. 4 ustawy o planowaniu i zagospodarowaniu przestrzennym dla terenu oznaczonego symbolem **U** – 10%, słownie: dziesięć procent.

§ 21

1. Wykonanie uchwały powierzyć Wójtowi Gminy Pawłowice.
2. Uchwała wchodzi w życie po upływie 30 dni od dnia jej ogłoszenia w Dzienniku Urzędowym Województwa Śląskiego.

PRZEWODNICZĄCY RADY

mgr Franciszek Dziendziel

ZMIANA FRAGMENTU MIEJSCOWEGO PLANU ZAGOSPODAROWANIA PRZESTRZENNEGO
DLA CZĘŚCI SOŁECTWA PAWŁOWICE

SKALA 1:1000


Załącznik nr 1
do Uchwały nr XII/157/2008
Rady Gminy Pawłowice
z dnia 15 lutego 2008r.

Wzys ze "Studium uwarunkowań i kierunków zagospodarowania
przestrzennego Gminy Pawłowice"
Skala 1:20.000



Granica obszaru objętego zmianą planu

RYSUNEK ZMIANY FRAGMENTU PLANU

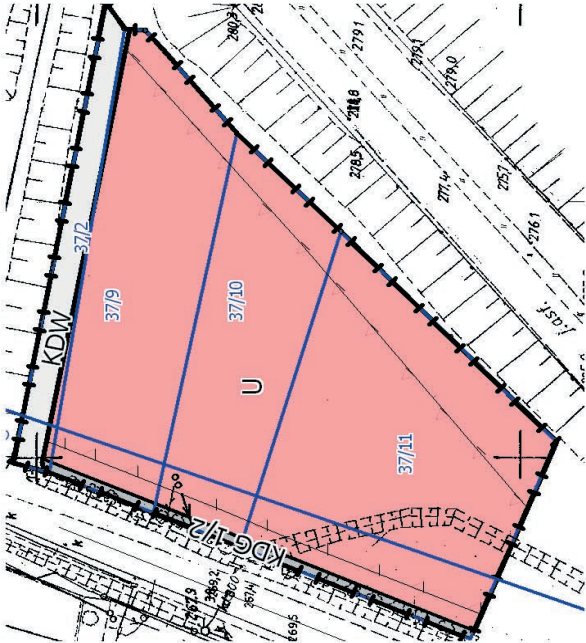

LEGENDA

A. DOSTĘPNOŚĆ PLANU


- Granica obszaru objętego planem
- Linie rozgraniczające tereny o różnym przeznaczeniu lub różnych zasadach zagospodarowania
- Nieznaczone linie zabudowy

SYMBOLY IDENTYFIKACJI PRZEMIANCENIA TERENU

- U
- KDW
- KDG-1/2

B. INFORMACJE PLANU

- W900
- Nieczynnym wdrożeniem (SPW S.A. o s. 900mm)
- Numer i granica działki ewidencyjnej

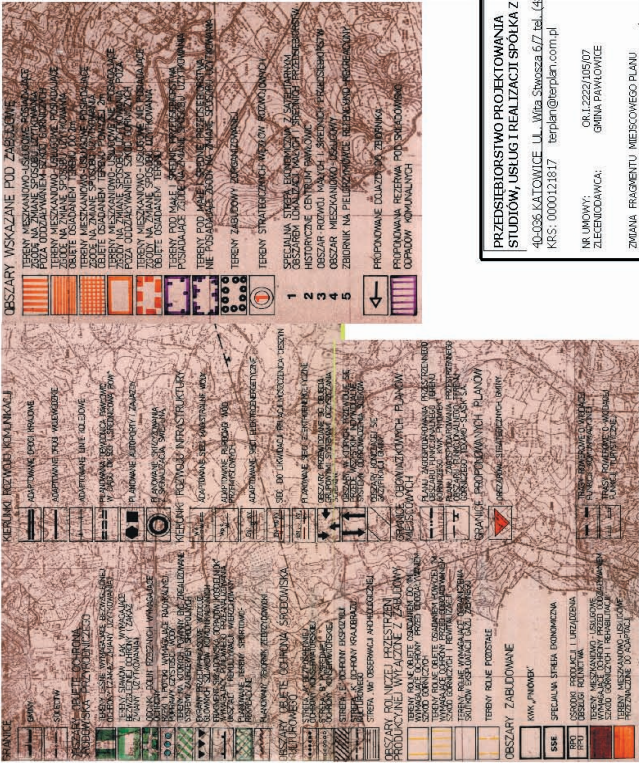

**PRZEDSIĘBIORSTWO PROJEKTOWANIA
STUDIÓW, USŁUG I REALIZACJI SPÓŁKA Z O.O.,
terplan**

40-036 KATOWICE, UL. Włosa Słowska 6/7 tel. (4852) 206 52 69
KRS: 0000121817 terplan@terplan.com.pl

NR UMOWY: 04.1222/10507
RECEPCJA: GMINA PAWŁOWICE

ZMIANA FRAGMENTU MIEJSCOWEGO PLANU
ZAGOSPODAROWANIA PRZESTRZENNEGO DLA CZĘŚCI SOŁECTWA PAWŁOWICE

RYSUNEK ZMIANY FRAGMENTU PLANU

GLÓWNY PROJEKTANT mgr inż. arch. Krzysztof Wajnszki nr 134	DATA: Luty 2008	SKALA: 1:1000	RYSUNEK NR 1
---	--------------------	------------------	-----------------