

3358

UCHWAŁA NR 0150/XXII/480/08 Rady Miasta Tychy

z dnia 28 sierpnia 2008 r.

w sprawie nadania nazwy ulicy

Na podstawie art. 18 ust. 2 ust. 13 Ustawy z dnia 8 marca 1990 r. o samorządzie gminnym (Dz. U. z 2001 r., Nr 142, poz. 1591) oraz art. 8 pkt 1 i 1a Ustawy o drogach publicznych z dnia 21 marca 1985 r. (Dz. U. z 2007 r. Nr 19, poz. 115 t. j. z późniejszymi zmianami), na wniosek Prezydenta Miasta Tychy, po zaopiniowaniu przez Komisję Porządku Publicznego i Zdrowia oraz Komisję Infrastruktury Miejskiej i Ochrony Środowiska,

Rada Miasta Tychy
uchwała:

§ 1

Nadaje nazwę drodze wewnętrznej bocznej od ulicy Wiejskiej: ulica Willowa.

§ 2

Integralną częścią uchwały jest załącznik graficzny.

§ 3

Wykonanie uchwały powierza się Prezydentowi Miasta.

§ 4

Uchwała wchodzi w życie po upływie 14 dni od dnia opublikowania w Dzienniku Urzędowym Województwa Śląskiego.

**PRZEWODNICZĄCY
RADY MIASTA TYCHY**

dr Michał Gramatyka

Tychy

Załącznik
do Uchwały Nr 0150/XXII/480/08
Rady Miasta
z dnia 28 sierpnia 2008 r.

1:5000



3359

UCHWAŁA NR 0150/XXII/481/08 Rady Miasta Tychy

z dnia 28 sierpnia 2008 r.

w sprawie nadania nazwy ulicy

Na podstawie art. 18 ust. 2 ust 13 Ustawy z dnia 8 marca 1990 r. o samorządzie gminnym (Dz. U. z 2001 r., Nr 142, poz. 1591) oraz art. 8 pkt 1 i 1a Ustawy o drogach publicznych z dnia 21 marca 1985 r. (Dz. U. z 2007 r. Nr 19, poz. 115 t. j. z późniejszymi zmianami), na wniosek Prezydenta Miasta Tychy, po zaopiniowaniu przez Komisję Porządku Publicznego i Zdrowia oraz Komisję Infrastruktury Miejskiej i Ochrony Środowiska,

Rada Miasta Tychy
uchwała:

§ 1

Nadaje nazwę drodze wewnętrznej bocznej od ulicy Dołowej: ulica Zimorodków.

§ 2

Integralną częścią uchwały jest załącznik graficzny.

§ 3

Wykonanie uchwały powierza się Prezydentowi Miasta.

§ 4

Uchwała wchodzi w życie po upływie 14 dni od dnia opublikowania w Dzienniku Urzędowym Województwa Śląskiego.

**PRZEWODNICZĄCY
RADY MIASTA TYCHY**

dr Michał Gramatyka

Tychy

**Załącznik
do Uchwały Nr 0150/XXII/481/08
Rady Miasta
z dnia 28 sierpnia 2008 r.**

1:5000



3360

UCHWAŁA NR 0150/XXII/488/08 Rady Miasta Tychy

z dnia 28 sierpnia 2008 r.

w sprawie miejscowego planu zagospodarowania przestrzennego dla obszaru położonego w rejonie: ul. Korczaka i Parku Północnego

Na podstawie art. 18 ust. 2 pkt 5, art. 40 ust. 1 i art. 42 ustawy z dnia 8 marca 1990 r. o samorządzie gminnym (Dz. U. z 2001 Nr 142 poz. 1591 z późn. zm.) oraz art. 20 ust. 1 w związku z art. 27 ustawy z dnia 27 marca 2003 r. o planowaniu i zagospodarowaniu przestrzennym (Dz. U. z 2003 r. Nr 80, poz. 717 z późn. zm.), na wniosek Prezydenta Miasta, po zaopiniowaniu przez Komisję Inicjatyw Lokalnych i Ładu Przestrzennego,

Rada Miasta Tychy
uchwała:

Miejscowy plan zagospodarowania przestrzennego dla obszaru położonego w rejonie: ul. Korczaka i Parku Północnego

§ 1

1. Treść niniejszej uchwały zawarta jest w następujących rozdziałach:
Rozdział 1: Przepisy ogólne;
Rozdział 2: Przeznaczenie, parametry, wskaźniki kształtowania zabudowy i zagospodarowania terenów oraz zasady ochrony i kształtowania ładu przestrzennego;
Rozdział 3: Zasady modernizacji, rozbudowy i budowy systemów komunikacji;
Rozdział 4: Zasady modernizacji, rozbudowy i budowy systemów infrastruktury technicznej;
Rozdział 5: Zasady ochrony środowiska i przyrody;
Rozdział 6: Stawki procentowe, na podstawie, których ustala się opłatę z tytułu wzrostu wartości nieruchomości w związku z uchwaleniem planu;
Rozdział 7: Przepisy końcowe.
2. Ze względu na istniejące uwarunkowania, w obszarze objętym planem nie mają zastosowania wymagania określone obowiązkowym zakresem art. 15 ust. 2 pkt 4, 5, 7, 8, 9, 11 ustawy z dnia 27 marca 2003 r. o planowaniu i zagospodarowaniu przestrzennym (Dz. U. z 2003 r. Nr 80, poz. 717 z późn. zm.).

Rozdział 1

Przepisy ogólne

§ 2

1. Miejscowy plan zagospodarowania przestrzennego dla obszaru położonego w rejonie ul. Korczaka i Parku Północnego, zwany dalej „planem”, obejmuje obszar w granicach określonych na rysunku planu.
2. Załącznikami graficznymi do niniejszej uchwały są:
 - 1) załącznik nr 1 – rysunek planu sporządzony na kopii mapy zasadniczej w skali 1 : 1000;
 - 2) załącznik nr 2 – wyrys ze „Studium uwarunkowań i kierunków zagospodarowania przestrzennego miasta Tychy” z oznaczeniem granic obszaru objętego planem.
3. Załącznikami tekstowymi do niniejszej uchwały są:
 - 1) załącznik nr 3 – rozstrzygnięcie Rady Miasta Tychy o sposobie rozpatrzenia uwag do projektu planu, wniesionych po jego wyłożeniu do publicznego wglądu;
 - 2) załącznik nr 4 – rozstrzygnięcie o sposobie realizacji oraz zasadach finansowania inwestycji z zakresu infrastruktury technicznej, które należą do zadań własnych gminy.

§ 3

Plan jest zgodny z ustaleniami „Studium uwarunkowań i kierunków zagospodarowania przestrzennego miasta Tychy”, zatwierdzonego Uchwałą Nr 0150/III/40/2002 Rady Miasta Tychy z dnia 18 grudnia 2002 r. z późn. zm.

§ 4

Na rysunku planu obowiązują następujące oznaczenia graficzne:

- 1) linie rozgraniczające terenu o określonym przeznaczeniu i zasadach zagospodarowania – pokrywające się z granicami obszaru objętego planem;
- 2) symbol literowy terenu – zgodnie z oznaczeniem w legendzie rysunku planu;
- 3) obowiązująca linia zabudowy;
- 4) sieci infrastruktury technicznej.

§ 5

Pojęcia użyte w planie oznaczają:

- 1) **teren** – teren wyodrębniony na rysunku planu liniami rozgraniczającymi, o ile z treści planu nie wynika inaczej, oznaczony symbolem przeznaczenia – pokrywający się z obszarem objętym planem;
- 2) **przeznaczenie podstawowe** – ustalony w planie przeważający sposób zagospodarowania lub użytkowania terenu, któremu podporządkowane są inne sposoby zagospodarowania lub użytkowania określone jako dopuszczalne;
- 3) **przeznaczenie dopuszczalne** – zagospodarowanie lub użytkowanie terenu, które uzupełnia przeznaczenie podstawowe i niekonfliktowo współistnieje z nim na warunkach określonych w planie;
- 4) **obowiązująca linia zabudowy** – linia określająca usytuowanie elewacji – zgodnie z oznaczeniem na rysunku planu – z dopuszczeniem lokalizacji poza nią: schodów zewnętrznych, ogrodów zimowych, podcieni, wycofań lub wysunięć elementów bryły;
- 5) **przepisy odrębne** – przepisy ustaw, innych niż ustawa o planowaniu i zagospodarowaniu przestrzennym, wraz z aktami wykonawczymi.
- 3) wielkość powierzchni zabudowy do powierzchni działki:
 - a) dla zabudowy wolnostojącej – 30%,
 - b) dla zabudowy bliźniaczej – 40%;
- 4) wysokość budynków mieszkalnych: max 2 kondygnacje, lecz nie więcej niż 9m – licząc od poziomu terenu przy głównym wejściu;
- 5) geometria dachów: dachy płaskie;
- 6) od dróg zakaz lokalizacji:
 - a) ogrodzeń z betonowych elementów prefabrykowanych,
 - b) garaży wolnostojących;
- 7) zakaz stosowania: elementów i detali architektonicznych o cechach charakterystycznych dla innych regionów kraju;
- 8) zasady podziału na działki budowlane:
 - a) powierzchnia działki budowlanej:
 - dla zabudowy wolnostojącej: min 750m²,
 - dla zabudowy bliźniaczej: min 450m²;
 - b) szerokość frontu działki budowlanej:
 - dla zabudowy wolnostojącej: min 20m,
 - dla zabudowy bliźniaczej: min 14m.

§ 6

W sprawach nieuregulowanych niniejszą uchwałą, stosuje się przepisy odrębne.

Rozdział 2

Przeznaczenie, parametry, wskaźniki kształtowania zabudowy i zagospodarowania terenu oraz zasady ochrony i kształtowania ładu przestrzennego

§ 7

1. Dla **terenu zabudowy mieszkaniowej jednorodzinnej** oznaczonego symbolem **MN**, ustala się następujące przeznaczenia:
 - 1) przeznaczenie podstawowe: zabudowa mieszkaniowa jednorodzinna;
 - 2) przeznaczenie dopuszczalne:
 - a) drogi wewnętrzne,
 - b) sieci i urządzenia infrastruktury technicznej, za wyjątkiem masztów telefonii komórkowej.
2. Dla terenu, o którym mowa w ust. 1 ustala się następujące parametry, wskaźniki kształtowania zabudowy i zagospodarowania terenu oraz zasady kształtowania i ochrony ładu przestrzennego:
 - 1) obowiązująca linia zabudowy: 10m od granicy własności – zgodnie z oznaczeniem na rysunku planu;
 - 2) forma zabudowy: wolnostojąca i bliźniacza;

Rozdział 3

Zasady modernizacji, rozbudowy i budowy systemów komunikacji

§ 8

Obsługę komunikacyjną obszaru objętego planem zapewnia droga publiczna – zlokalizowana poza obszarem objętym planem – wzdłuż jego północnej granicy.

Rozdział 4

Zasady modernizacji, rozbudowy i budowy systemów infrastruktury technicznej

§ 9

Ustala się **zaopatrzenie w wodę**:

- 1) poprzez istniejący wodociąg Ø 180 mm biegnący w drodze zlokalizowanej poza obszarem objętym planem – wzdłuż jego północnej granicy;
- 2) na cele zabezpieczenia przeciwpożarowego – z istniejących i projektowanych sieci wodociągowych wraz z realizacją hydrantów.

§ 10

Ustala się **odprowadzenie ścieków sanitarnych** poprzez istniejącą kanalizację sanitarną Ø 200 mm biegnącą w drodze zlokalizowanej poza obszarem objętym planem – wzdłuż jego północnej granicy.

§ 11

Ustala się **odprowadzenie wód opadowych** do potoku Tyskiego poprzez istniejącą kanalizację deszczową Ø 300 mm biegnącą w drodze zlokalizowanej poza obszarem objętym planem – wzdłuż jego północnej granicy.

§ 12

Ustala się **zaopatrzenie w ciepło** poprzez:

- 1) indywidualne ekologiczne źródła ciepła cechujące się niską emisją zanieczyszczeń w procesie spalania;
- 2) miejską sieć ciepłowniczą po jej rozbudowie - po spełnieniu warunku ekonomicznej opłacalności przedsięwzięcia.

§ 13

Ustala się **zaopatrzenie w energię elektryczną** poprzez projektowane sieci niskiego napięcia w wykonaniu kablowym.

§ 14

Ustala się możliwość **zaopatrzenia w gaz** – po spełnieniu warunku ekonomicznej opłacalności przedsięwzięcia – poprzez rozwój istniejącej sieci gazowej średniego i niskiego ciśnienia zlokalizowanej poza granicami planu.

§ 15

Ustala się w zakresie **łączności telekomunikacyjnej**:

- 1) rozwój telekomunikacji w oparciu o istniejącą sieć telekomunikacyjną oraz jej rozbudowę i budowę nowych sieci i urządzeń, dopuszczając możliwość obsługi przez wszystkich uprawnionych operatorów sieci;
- 2) prowadzenie linii teletechnicznych w kanalizacji teletechnicznej bądź w postaci kabli ziemnych.

§ 16

Ustala się w zakresie **gospodarki odpadami**: wywóz odpadów stałych wg zasad określonych w „Planie gospodarki odpadami na terenie miasta Tychy”.

Rozdział 5

Zasady ochrony środowiska i przyrody

§ 17

Ustala się następujące zasady ochrony środowiska i przyrody:

- 1) stosowanie w czasie realizacji inwestycji – przepisów dotyczących szczególnych zasad ochrony powierzchni ziemi, a zwłaszcza właściwe zabezpieczenie i rozdysponowanie wartościowej warstwy gleby poprzez wykorzystanie na terenie inwestycji po zakończeniu jej realizacji lub na innych terenach w celu ograniczenia degradacji gleb;
- 2) dla lokalnego źródła ciepła nakaz stosowania ekologicznych nowoczesnych technologii cechujących się niską emisją zanieczyszczeń w procesie spalania;
- 3) odprowadzanie wód opadowych z terenów potencjalnie zanieczyszczonych substancjami ropopochodnymi (np. z dojazdów i dróg wewnętrznych) do kanalizacji deszczowej poprzez separatory.

Rozdział 6

Stawki procentowe, na podstawie, których ustala się opłatę z tytułu wzrostu wartości nieruchomości w związku z uchwaleniem planu

§ 18

Ustala się stawkę procentową służącą naliczeniu jednorazowej opłaty z tytułu wzrostu wartości nieruchomości objętych planem w wysokości: 30%.

Rozdział 7

Przepisy końcowe

§ 19


Wykonanie uchwały powierza się Prezydentowi Miasta.


§ 20

Uchwała wchodzi w życie po upływie 30 dni od dnia jej ogłoszenia w Dzienniku Urzędowym Województwa Śląskiego.

**Przewodniczący
Rady Miasta Tychy**

dr Michał Gramatyka

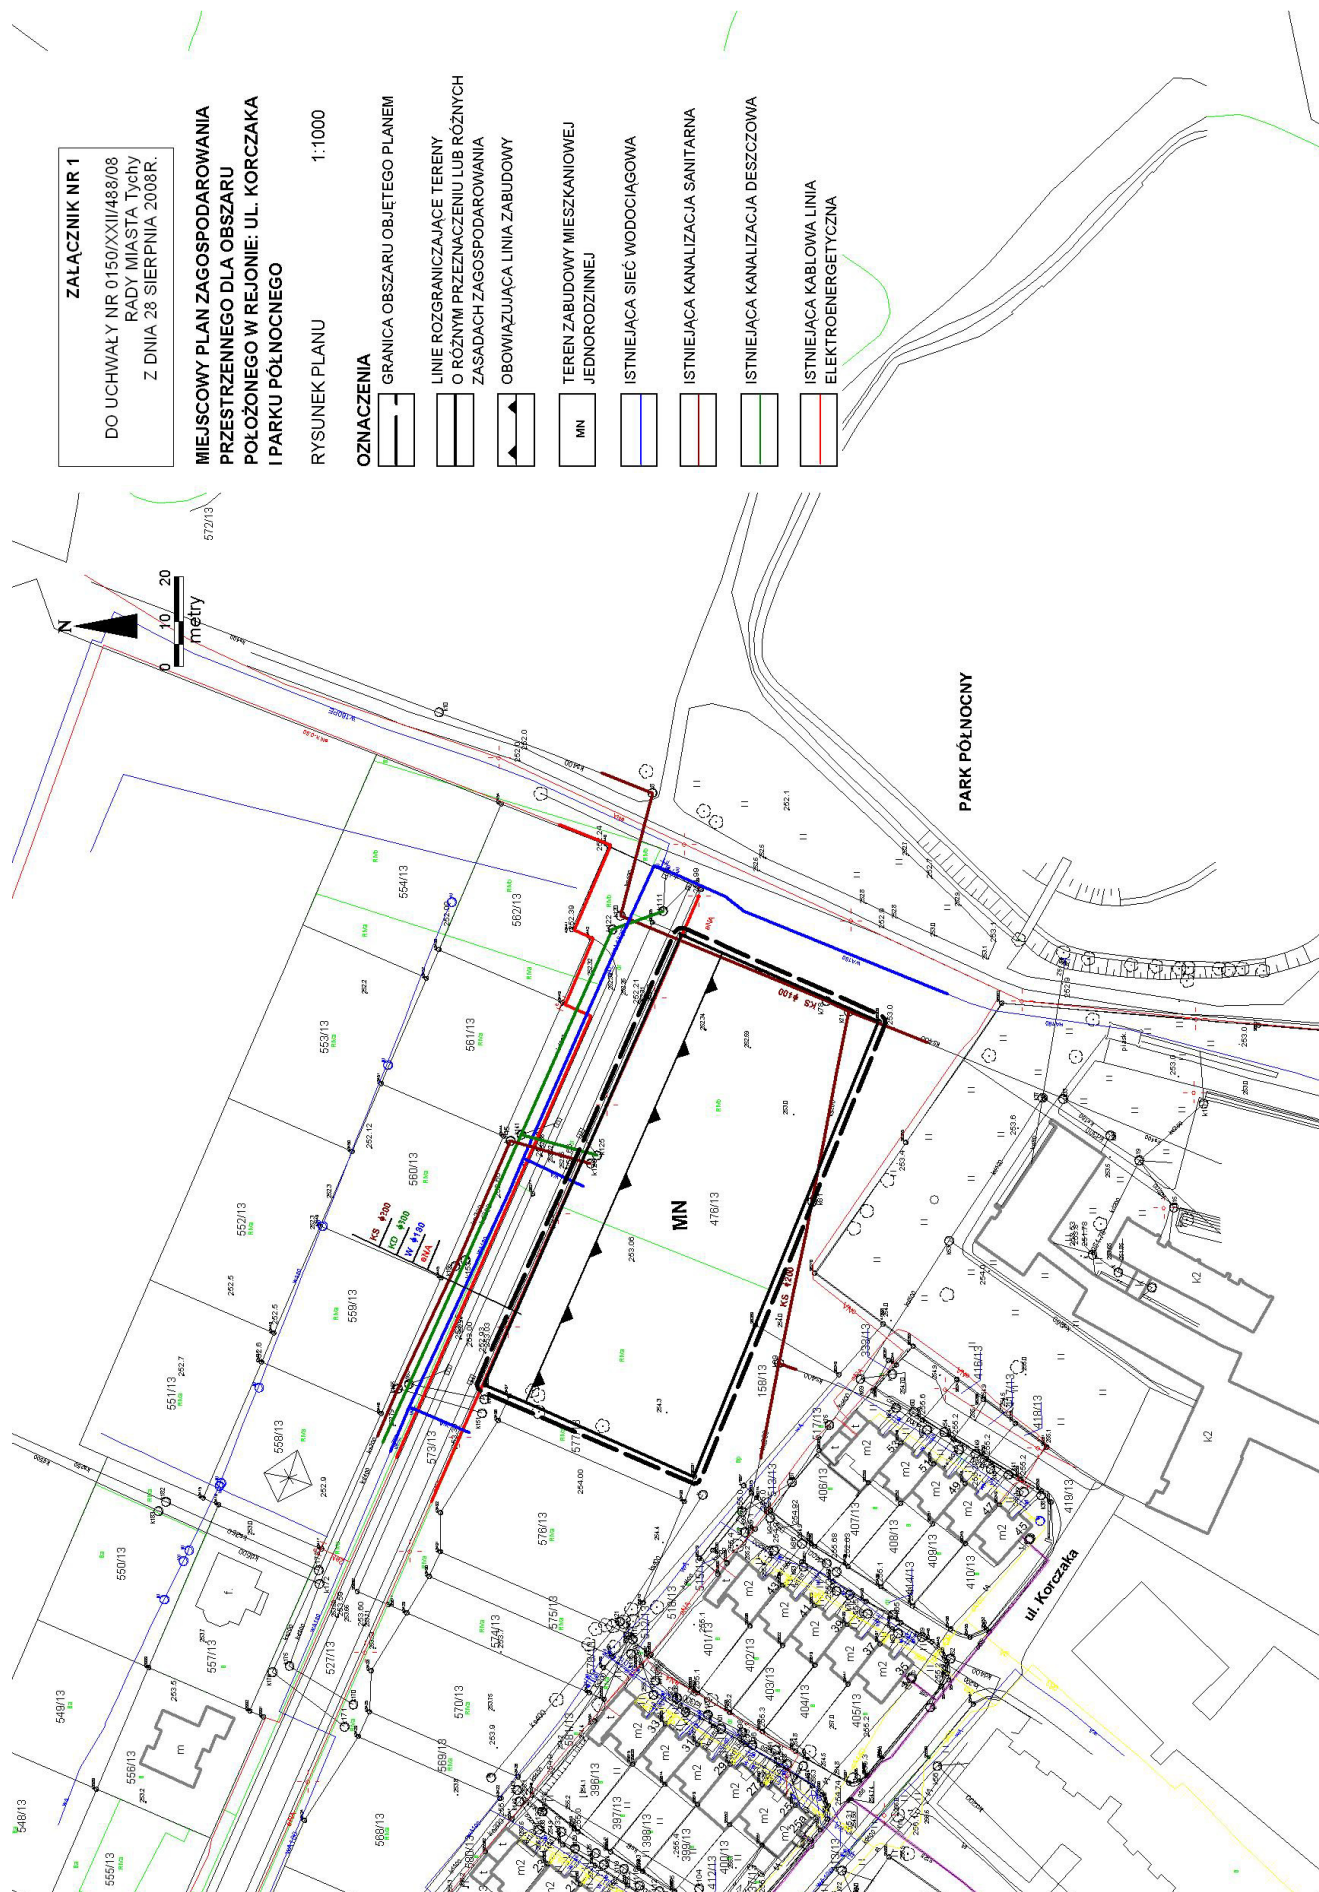

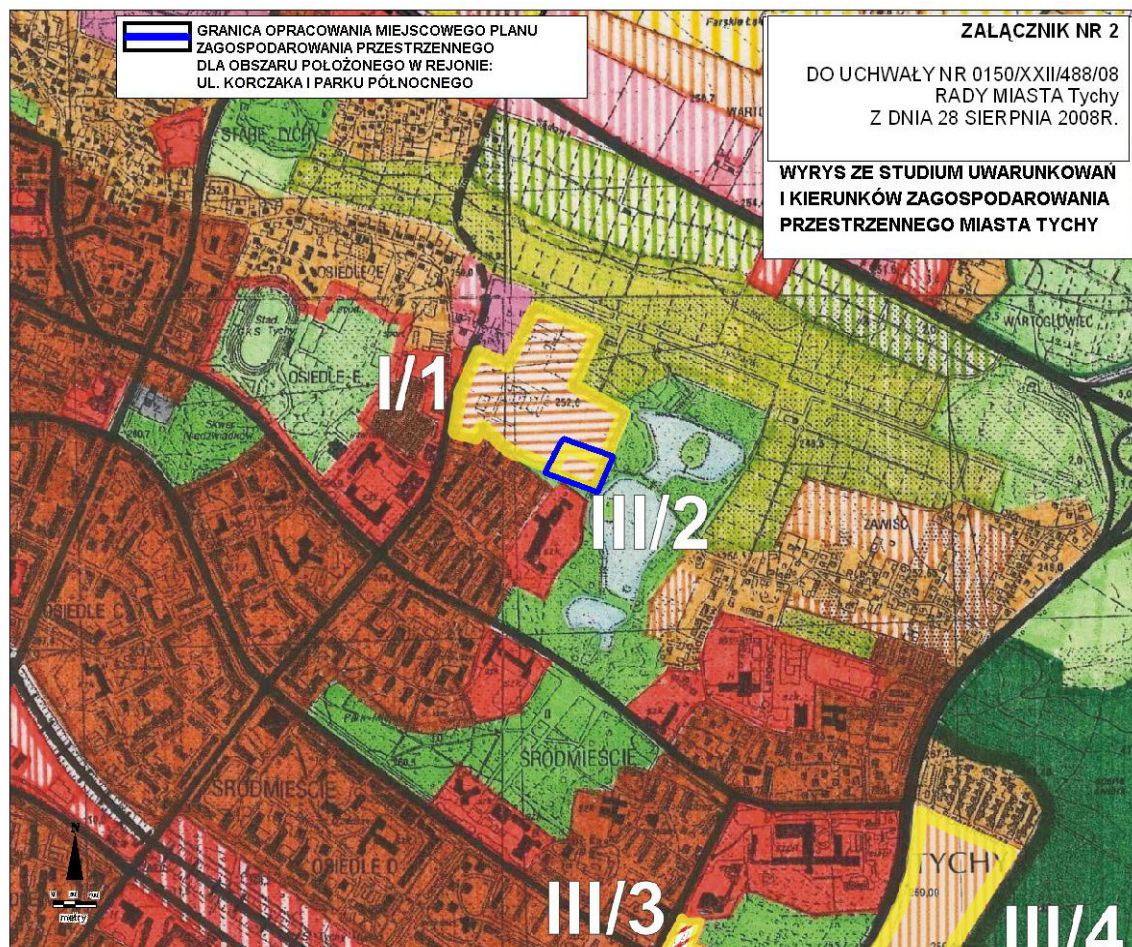

	GRANICE MIASTA
	TERENY OTWARTE
	LASY WRAZ Z LEŚNICZÓWKAMI
	DOLINY I OBNIŻENIA DOLINNE PEŁNIĄCE ROLĘ KORYTARZY EKOLOGICZNYCH
	WODY OTWARTE
	TERENY ROLNE Z MOŻLIWOŚCIĄ PRZEKSZTAŁCEN W ZALEŻNOŚCI OD POTRZEB DO PRZESĄDZENIA W PLANACH MIEJSCOWYCH
	GRANICA TERENÓW O POTENCJALNYCH MOŻLIWOŚCIACH FRAGMENTARYCZNEGO ZAGOSPODAROWANIA PO OPRACOWANIU SZCZEGÓŁOWEJ WALORYZACJI PRZYRODNICZEJ
	STREFA EKOTONOWA

ZMIANY "STUDIUM ..."

	GRANICE TERENÓW OBJĘTYCH ZMIANAMI W TYM:
I/1 - I/2	TERENY OBJĘTE ZMIANĄ WPROWADZONĄ UCHWAŁĄ NR 0150/XXII/622/05 RADY MIASTA TYCHY Z DNIA 31 MARCA 2005
II	TEREN OBJĘTY ZMIANĄ WPROWADZONĄ UCHWAŁĄ NR 0150/LI/956/06 RADY MIASTA TYCHY Z DNIA 28 WRZEŚNIA 2006
III/1 - III/7	TERENY OBJĘTE ZMIANĄ WPROWADZONĄ UCHWAŁĄ NR 0150/XII/249/07 RADY MIASTA TYCHY Z DNIA 27 WRZEŚNIA 2007

TERENY ZAINWESTOWANE

ISTN.	PROJ.	
		TERENY ZABUDOWY WIELORODZINNEJ WRAZ Z USŁUGAMI STOPNIA PODSTAWOWEGO
		TERENY ZABUDOWY JEDNORODZINNEJ WRAZ Z USŁUGAMI STOPNIA PODSTAWOWEGO
		TERENY ZABUDOWY JEDNORODZINNEJ Z DOPUSZCZENIEM ZORGANIZOWANEJ ZABUDOWY WIELORODZINNEJ
		TERENY ZABUDOWY MIESZKANIOWEJ Z DOPUSZCZENIEM USŁUG
		TERENY USŁUG STOPNIA PONADPODSTAWOWEGO
		TERENY CENTRUM OGÓLNOMIEJSKIEGO
		TERENY USŁUG LOKALNYCH (CENTRA DZIELNICOWE)
		TERENY WIELOPROFILOWYCH USŁUG OGÓLNOMIEJSKICH I PONADLOKALNYCH
		WIELOFUNKCYJNE TERENY AKTYWNOŚCI GOSPODARCZEJ O CHARAKTERZE WYTWÓRCZYM
		TERENY SPORTU I REKREACJI
		TERENY REKREACJI Z DOPUSZCZENIEM GOSPODARKI RYBNEJ
		TERENY ZIELENI URZĄDZONEJ
		TERENY CMENTARZY
		TERENY OGRODKÓW DZIAŁKOWYCH
		TERENY OGRODKÓW DZIAŁKOWYCH Z MOŻLIWOŚCIĄ PRZEKSZTAŁCEN W ZALEŻNOŚCI OD POTRZEB DO PRZESĄDZENIA W PLANACH MIEJSCOWYCH
		TERENY KOMUNALNEJ OBSŁUGI MIASTA Z DOPUSZCZENIEM DZIAŁALNOŚCI GOSPODARCZEJ
		LINIE KOLEJOWE WRAZ Z PRZYSTANKAMI
		DROGI I ULICE
		REZERWA TERENU DLA TRASY O ZNACZENIU PONADLOKALNYM

**Załącznik Nr 3
do Uchwały Nr 0150/XXII/488/08
Rady Miasta Tychy
z dnia 28 sierpnia 2008 r.**

**Rozstrzygnięcie Rady Miasta Tychy
o sposobie rozpatrzenia uwag do projektu
miejscowego planu zagospodarowania
przestrzennego dla obszaru położonego
w rejonie: ul. Korczaka i Parku Północnego**

Na podstawie art. 20 ust. 1 ustawy z dnia 27 marca 2003 r. o planowaniu i zagospodarowaniu przestrzennym (Dz.U. z 2003 roku Nr 80, poz. 717 z późn. zm.) Rada Miasta Tychy stwierdza, iż do wyłożonego do publicznego wglądu projektu miejscowego planu zagospodarowania przestrzennego dla obszaru położonego w rejonie ul. Korczaka i Parku Północnego nie wniesiono żadnych uwag.

**Załącznik Nr 4
do Uchwały Nr 0150/XXII/488/08
Rady Miasta Tychy
z dnia 28 sierpnia 2008 r.**

**Rozstrzygnięcie Rady Miasta Tychy
o sposobie realizacji oraz zasadach finansowania
inwestycji z zakresu infrastruktury technicznej,
które należą do zadań własnych gminy,
zapisanych w miejscowym planie zagospodarowania
przestrzennego dla obszaru położonego
w rejonie: ul. Korczaka i Parku Północnego**

Na podstawie art. 20 ust. 1 ustawy z dnia 27 marca 2003 r. o planowaniu i zagospodarowaniu przestrzennym (Dz. U. Nr 80 poz. 717 z późn. zm.) Rada Miasta Tychy stwierdza, że brak jest inwestycji z zakresu infrastruktury technicznej należących do zadań własnych Gminy Tychy, wynikających z ustaleń miejscowego planu zagospodarowania przestrzennego dla obszaru położonego w rejonie: ul. Korczaka i Parku Północnego.

3361

**UCHWAŁA NR XXVI/322/08
Rady Miejskiej w Zawierciu**

z dnia 27 sierpnia 2008 r.

w sprawie nadania nazwy ul. „Wichrowe Wzgórze” położonej w Zawierciu

Na podstawie art. 18 ust. 2 pkt 13 oraz art. 41 ust. 1 i art. 42 ustawy z dnia 8 marca 1990 r. o samorządzie gminnym (t. j. Dz. U. z 2001 r. Nr 142, poz. 1591, z 2002 r. Nr 23, poz. 220, Nr 62, poz. 558, Nr 113, poz. 984, Nr 153, poz. 1271, Nr 214, poz. 1806, z 2003 r. Nr 80, poz. 717, Nr 162, poz. 1568, z 2004 r. Nr 102, poz. 1055, Nr 116, poz. 1203, Nr 167, poz. 1759, z 2005 r. Nr 172, poz. 1441, Nr 175, poz. 1457, z 2006 r. Nr 17, poz. 128, Nr 181, poz. 1337, z 2007 r. Nr 48, poz. 327, Nr 138, poz. 974, Nr 173, poz. 1218), na wniosek Prezydenta Miasta Zawiercie

Rada Miejska w Zawierciu
uchwała:

§ 1

Nadać nazwę „ulica Wichrowe Wzgórze” ulicy w Zawierciu, która jest ulicą bez nazwy, boczną od ul. Stanisława Wyspiańskiego w Zawierciu.

§ 2

Wykonanie uchwały powierzyć Prezydentowi Miasta Zawiercie.

§ 3

Uchwała wchodzi w życie po upływie 14 dni od dnia jej ogłoszenia w Dzienniku Urzędowym Województwa Śląskiego.

**Przewodniczący
Rady Miejskiej**

mgr Marek Koziół

3362

POROZUMIENIE NR ED/08/07176/1-2/1824

zawarte w dniu 27 sierpnia 2008 r.

**w sprawie przejęcia przez Gminę Miasto Gliwice od Gminy Knurów wykonywania zadania publicznego:
zapewnienia uczniowi niepełnosprawnemu bezpłatnego transportu i opieki w czasie przewozu
do Zespołu Szkolno-Przedszkolnego dla Dzieci Niepełnosłyszających i Słabo Słyszających w Katowicach**

pomiędzy **Miastem Gliwice** reprezentowanym przez Prezydenta Miasta w imieniu którego działa:

Zastępca Prezydenta Miasta – Renata Caban działającym na podstawie Uchwały Nr VII/186/2007 Rady Miejskiej w Gliwicach z dnia 14 czerwca 2007 r.

a

Gminą Knurów reprezentowaną przez:
Prezydenta Miasta – Adama Ramsa, działającą na podstawie Uchwały Nr XXI/336/2008 Rady Miasta Knurów z dnia 18 czerwca 2008 r.

w sprawie wyrażenia zgody na zawarcie porozumienia pomiędzy Gminą Knurów a Miastem Gliwice w sprawie przejęcia przez Miasto Gliwice od Gminy Knurów wykonywania zadania publicznego dotyczącego zapewnienia uczniom niepełnosprawnym bezpłatnego transportu i opieki w czasie przewozu do Zespołu Szkolno-Przedszkolnego dla Dzieci Niestyszących i Słabo Słyszących w Katowicach,

o następującej treści:

§ 1

1. Gmina Knurów przekazuje a Miasto Gliwice przyjmuje do realizacji zadanie publiczne: zapewnienie uczniowi niepełnosprawnemu – Julii Buszce – bezpłatnego transportu i opieki w czasie przewozu do szkoły.
2. Transport i opieka, o których mowa w pkt 1 odbywać się będzie zgodnie z harmonogramem załączonym do niniejszego porozumienia na trasie:
 - do szkoły: Gliwice (od ulicy Perkoza 10) – Katowice (do Zespołu Szkolno-Przedszkolnego dla Dzieci Niestyszących i Słabo Słyszących przy ul. Grażyńskiego 17)
 - ze szkoły: Katowice (z Zespołu Szkolno-Przedszkolnego dla Dzieci Niestyszących i Słabo Słyszących przy ul. Grażyńskiego 17) – Gliwice (do ulicy Perkoza 10)
3. Wykonanie powyższego zadania będzie potwierdzane miesięcznie na podstawie listy obecności ww. dziecka podpisywanej przez obu opiekunów i dostarczonej do Urzędu Miejskiego w Gliwicach (Wydział Edukacji) przez opiekuna zatrudnionego przez przewoźnika Marka Masnego prowadzącego działalność gospodarczą pod firmą Transmarko Marek Masny z siedzibą w Katowicach, ul. Generała Grota Roweckiego 5. Kopia listy potwierdzonej za zgodność z oryginałem będzie przekazana do Miejskiego Zespołu Jednostek Oświatowych w Knurowie, Al. Lipowa 12 przez Urząd Miejski w Gliwicach (Wydział Edukacji) do 10 dnia miesiąca następującego po miesiącu, w którym zadanie było realizowane (wzór listy obecności stanowi załącznik do ni-

niejszego porozumienia)

§ 2

1. Środki finansowe w postaci dotacji celowej na powierzone Miastu Gliwice zadanie, o którym mowa § 1 pkt 1, Gmina Knurów zobowiązuje się przekazywać co miesiąc z góry. Miesięczna kwota dotacji stanowi iloczyn 52,43 zł i ilości dni nauki szkolnej w danym miesiącu.
Dotacja za:
 - 1) miesiąc wrzesień zostanie przekazana do 05.09.2008 r.,
 - 2) za kolejne miesiące będzie przekazywana do 28 dnia miesiąca poprzedzającego miesiąc, w którym zadanie będzie realizowane,
 - 3) miesiąc styczeń 2009 r. zostanie przekazana do 5.01.2009 r.
2. Miesięczna wysokość dotacji określona w § 2 pkt 1 porozumienia uzależniona od ilości dni nauki szkolnej, określonej w Rozporządzeniu MENiS z dnia 18 kwietnia 2002 r. w sprawie organizacji roku szkolnego (Dz. U. Nr 46, poz. 432 z późn. zm.), nie podlega zwrotowi w przypadku nieobecności dziecka.
3. Należne środki finansowe Gmina Knurów będzie przekazywać na rachunek Miasta Gliwice: ING Bank Śląski S.A. 22 1050 1230 1000 0022 7691 4252.

§ 3

1. Porozumienie obowiązuje od 1 września 2008 roku do 19 czerwca 2009 roku w dni nauki szkolnej.
2. Każdej ze stron przysługuje prawo rozwiązania niniejszego porozumienia z zachowaniem 2-miesięcznego okresu wypowiedzenia.

§ 4

Wszelkie zmiany porozumienia wymagają formy pisemnego aneksu pod rygorem nieważności.

§ 5

Spory mogące powstać ze stosunku objętego porozumieniem rozstrzygać będzie właściwy dla Miasta Gliwice Sąd Powszechny.

§ 6

W sprawach nieuregulowanych mają zastosowanie przepisy kodeksu cywilnego.

§ 7

Porozumienie sporządzono w czterech jednobrzmiących egzemplarzach, po dwa dla każdej ze stron.

§ 8

Miasto Gliwice

Gmina Knurów

Porozumienie podlega ogłoszeniu w Dzienniku Urzędowym Województwa Śląskiego.

Zastępca Prezydenta Miasta

PREZYDENT MIASTA

Renata CABAN

Adam Rams

**Załącznik
do Porozumienia Nr ED/08/07176/1-2/1824**

Harmonogram dowozu ucznia niepełnosprawnego – Julii Buszki do Zespołu Szkolno-Przedszkolnego dla Dzieci Niesłyszących i Słabo Słyszących w Katowicach

Dzień tygodnia	Godzina odjazdu z Gliwic	Godzina przyjazdu do Gliwic
poniedziałek	6 ³¹	16 ²⁵
wtorek	6 ³¹	16 ²⁵
środa	6 ³¹	15 ³⁵
czwartek	6 ³¹	15 ³⁵
piątek	6 ³¹	15 ⁴⁵

Miasto Gliwice

Gmina Knurów

Zastępca Prezydenta Miasta

PREZYDENT MIASTA

Renata CABAN

Adam Rams

**Załącznik
do Porozumienia Nr ED/08/07176/1-2/1824**

miesiąc/rok:

Wzór listy obecności Julii Buszki

Lp	Data	Trasa	Odwóz – godzina	Dowóz – godzina	Podpis Opiekuna Miasta Knurów	Data	Trasa	Odwóz – godzina	Dowóz – godzina	Podpis Opiekuna zatrudnionego na trasie Gliwice – Katowice
		Knurów- Gliwice					Gliwice- Katowice			
		Gliwice- Knurów					Katowice- Gliwice			
		Knurów- Gliwice					Gliwice- Katowice			
		Gliwice- Knurów					Katowice- Gliwice			
		Knurów- Gliwice					Gliwice- Katowice			
		Gliwice- Knurów					Katowice- Gliwice			
		Knurów- Gliwice					Gliwice- Katowice			

		Gliwice- Knurów					Katowice- Gliwice			
		Knurów- Gliwice					Gliwice- Katowice			
		Gliwice- Knurów					Katowice- Gliwice			
		Knurów- Gliwice					Gliwice- Katowice			
		Gliwice- Knurów					Katowice- Gliwice			
		Knurów- Gliwice					Gliwice- Katowice			
		Gliwice- Knurów					Katowice- Gliwice			
		Knurów- Gliwice					Gliwice- Katowice			
		Gliwice- Knurów					Katowice- Gliwice			
		Knurów- Gliwice					Gliwice- Katowice			
		Gliwice- Knurów					Katowice- Gliwice			
		Knurów- Gliwice					Gliwice- Katowice			
		Gliwice- Knurów					Katowice- Gliwice			
		Knurów- Gliwice					Gliwice- Katowice			
		Gliwice- Knurów					Katowice- Gliwice			

strona nr:

Miasto Gliwice

Gmina Knurów

Zastępca Prezydenta Miasta

PREZYDENT MIASTA

Renata CABAN

Adam Rams

3363

**ANEKS NR 1/2008
do Porozumienia z dnia 24 września 2007 r.**

zawarty w dniu 29 sierpnia 2008 r.

pomiędzy **Zarządem Powiatu Zawierciańskiego**
reprezentowanym przez:

Starostę Zawierciańskiego – **Ryszarda Ma-**

Wicestarostę Zawierciańskiego – **Leszka Wojda-**

sa

oraz

Miastem Zawiercie reprezentowanym przez:

Prezydenta Miasta Zawiercie – **Mirosława Ma-**

zura

w sprawie powierzenia Miejskiej Bibliotece Pu-

**blicznej w Zawierciu zadań powiatowej biblioteki
publicznej dla powiatu zawierciańskiego**

Na podstawie § 7 ust. 5 porozumienia, o
którym mowa wyżej

strony postanawiają, co następuje:

§ 1

§ 2 ust. 5 porozumienia otrzymuje brzmienie:
„Strony ustalają wysokość środków finansowych

na realizację zadań objętych porozumieniem na kwotę 3 453,38 zł (słownie: trzy tysiące czterysta pięćdziesiąt trzy złote 38/100) miesięcznie przekazywaną na rachunek Gminy Zawiercie do 20 każdego miesiąca za dany miesiąc.”

§ 2

Aneks wchodzi w życie w terminie 14 dni od ogłoszenia w Dzienniku Urzędowym Województwa Śląskiego z mocą obowiązującą od 1 stycznia 2008 roku.

3364

POROZUMIENIE

zawarte w dniu 4 września 2008 r.

w sprawie finansowania kształcenia uczniów klas wielozawodowych zasadniczych szkół zawodowych, dla których organem prowadzącym jest Powiat Lubliniecki, w zakresie teoretycznych przedmiotów zawodowych

pomiędzy **Powiatem Lublinieckim** reprezentowanym przez Zarząd Powiatu w Lublińcu, w imieniu którego działają:

Starosta – Joachim Smyła

Wicestarosta – Tadeusz Konina

zwanym dalej „**Powierzającym**”,

a

Powiatem Kędzierzyńsko-Kozielskim reprezentowanym przez Zarząd Powiatu Kędzierzyńsko-Kozielskiego, w imieniu którego działają:

Starosta – Józef Gisman

Wicestarosta – Marek Matczak

zwanym dalej „**Przyjmującym**”.

Działając na podstawie Uchwały Nr 286/XXXIII/2001 Rady Powiatu Lublinieckiego z dnia 27 grudnia 2001 roku w sprawie porozumienia z Powiatem Kędzierzyńsko-Kozielskim dotyczącego kształcenia uczniów klas wielozawodowych zasadniczych szkół zawodowych prowadzonych przez Powiat Lubliniecki w zakresie teoretycznych przedmiotów zawodowych oraz Uchwały Nr XLII/234/2002 Rady Powiatu Kędzierzyńsko-Kozielskiego z dnia 25 czerwca 2002 r. w sprawie wyrażenia zgody na zawieranie porozumień z Powiatami dotyczących finansowania kształcenia uczniów klas wielozawodowych zasadniczych szkół zawodowych prowadzonych przez Powiaty w zakresie teoretycznych przedmiotów zawodowych, w związku z realizacją zadań określonych w art. 5a ust. 2 pkt 2 ustawy z dnia 7 września 1991 r. o systemie oświaty (Dz. U. z 2004 r. Nr 256, poz. 2572 z późn. zm.)

strony porozumienia ustalają, co następuje:

§ 1

1. Przyjmujący umożliwia kształcenie w zakre-

§ 3

Aneks zostaje sporządzony w 4 jednobrzmiących egzemplarzach, po dwa dla każdej ze stron.

STAROSTA

mgr Ryszard Mach

WICESTAROSTA

mgr Leszek Wojdas

PREZYDENT MIASTA

Mirosław Mazur

sie teoretycznych przedmiotów zawodowych uczniów klas wielozawodowych zasadniczych szkół zawodowych prowadzonych przez Powiat Lubliniecki w Centrum Kształcenia Praktycznego i Ustawicznego w Kędzierzynie-Koźlu przy ul. Mostowej 7, zwanym dalej CKPiU, zgodnie z rozporządzeniem Ministra Edukacji Narodowej i Sportu z dnia 12 lutego 2002 r. w sprawie ramowych planów nauczania w szkołach publicznych (Dz. U. Nr 15, poz. 142 z późn. zm.).

2. Przyjmujący zapewnia uczniom skierowanym na kurs niezbędne warunki do nauki, zakwaterowania i wyżywienia.
3. Zakwaterowanie i wyżywienie odbywa się na koszt skierowanych uczniów.
4. Poszczególne zasadnicze szkoły zawodowe działające w imieniu Powierzającego, niezwłocznie po podpisaniu porozumienia, prześlą do CKPiU imienny wykaz uczniów z poszczególnych szkół zawodowych do kształcenia w CKPiU.

§ 2

1. Powierzający zobowiązuje się do finansowania kosztów kształcenia w zakresie teoretycznych przedmiotów zawodowych według iloczynu liczby uczniów faktycznie przeszkolonych w danym roku i kosztu kształcenia jednego ucznia na kursie w wysokości:
 - kurs dla klas I – 4 tygodniowy – 280 zł,
 - kurs dla klas II – 4 tygodniowy – 280 zł,
 - kurs dla klas III – 4 tygodniowy – 280 zł.
2. Koszt kształcenia jednego ucznia w zakresie teoretycznych przedmiotów zawodowych, w trybie eksternistycznym, ustala się w wysokości nie wyższej niż koszt kształcenia wymieniony w ust. 1.
3. Opłatę za każdy kurs przekazuje Powierzający

przelewem na wskazane konto przez Przyjmującego: **INVEST BANK S.A. Oddział 143 w Kędzierzynie-Koźlu 28 1680 1235 0000 3000 0937 7347** w ciągu 14 dni po otrzymaniu faktury wystawionej przez Centrum Kształcenia Praktycznego i Ustawicznego działający w imieniu Przyjmującego.

4. Płatnikiem jest Starostwo Powiatowe z siedzibą w Lublińcu przy ul. Paderewskiego 7.
5. Powierzający rozlicza opłatę na podstawie imiennej listy uczniów, którzy ukończyli kurs wraz z podaniem stopnia kursu i zawodu, podpisanej przez dyrektora szkoły, w której odbywał się kurs oraz dyrektora macierzystej szkoły ucznia.

§ 3

1. Niniejsze porozumienie zostaje zawarte na czas roku szkolnego 2008/2009.
2. Strony przewidują możliwość przedłużenia czasu obowiązywania porozumienia na następne lata szkolne, przy czym podpisanie stosownego aneksu powinno nastąpić najpóźniej do 31 sierpnia roku poprzedzającego nowy rok szkolny.

§ 4

Porozumienie wchodzi w życie z dniem zawarcia, z mocą obowiązującą od dnia 01 września 2008 roku.

§ 5

Spory mogące powstać ze stosunku objętego po-

rozumieniem rozstrzygać będzie właściwy rzeczowo Sąd Powszechny.

§ 6

W sprawach nie uregulowanych mają zastosowanie przepisy Kodeksu Cywilnego.

§ 7

Porozumienie podlega ogłoszeniu w Dzienniku Urzędowym Województwa Śląskiego oraz Dzienniku Urzędowym Województwa Opolskiego.

§ 8

Zmiany w porozumieniu mogą być wprowadzone aneksem w formie pisemnej.

§ 9

Porozumienie sporządza się w czterech jednobrzmiących egzemplarzach, po dwa dla każdej ze stron.

POWIERZAJĄCY

PRZYJUMJĄCY

STAROSTA

STAROSTA

mgr inż. Joachim Smyła

mgr Józef Gisman

WICESTAROSTA

WICESTAROSTA

mgr Tadeusz Konina

mgr inż. Marek Matczak

3365

POROZUMIENIE NR WO.0118-8/08

zawarte w dniu 10 września 2008 r.

w sprawie powierzenia Gminie Golezów realizacji organizacji bezpiecznego przejścia dla pieszych przez drogę powiatową 2608 S koło Szkoły Podstawowej w Dzięgielowie

pomiędzy **Powiatem Cieszyńskim** reprezentowanym przez:

– **Czesława Gluzę** – **Starostę Cieszyńskiego**

– **Mieczysława Szczurka** – **Wicestarostę**
jako strona **Powierzająca:**

a

Gminą Golezów, reprezentowaną przez:

– **Zbigniewa Waclawika** – **Wójta Gminy Golezów**

jako strona **Przyjmująca:**

§ 1

1. Powiat Cieszyński powierza Gminie Golezów realizację organizacji bezpiecznego przejścia dla

pieszych przez drogę powiatową 2608 S koło Szkoły Podstawowej w Dzięgielowie poprzez budowę zatoki do wysiadania oraz odcinka chodnika.

2. Stroną prowadzącą prace będzie Gmina Golezów.

§ 2

1. Zadanie określone w § 1 ust. 1 finansowane będzie ze środków budżetu Powiatu Cieszyńskiego w wysokości 20.000 zł.
2. Przekazanie środków, na realizację zadania określonego w § 1 ust. 1 nastąpi na rachunek bankowy wskazany przez Gminę Golezów, w terminie do 30 dni od daty podpisania umowy

z wykonawcą na realizację zadania.

3. Rozliczenie powyższych środków Gmina Golezów przekaże w terminie 30 dni od dnia odbioru końcowego zadania załączając kserokopię opisanych faktur i rachunków oraz protokół odbioru.

§ 3

W przypadku gdy wartość robót przekroczy 20.000 zł, udział Powiatu Cieszyńskiego pozostaje bez zmian.

§ 4

Niniejsze porozumienie zostanie zawarte na czas określony do 19 grudnia 2008 r.

§ 5

1. Porozumienie podlega publikacji w Dzienniku

Urzędowym Województwa Śląskiego.

2. Obowiązek skierowania do publikacji spoczywa na Powiecie Cieszyńskim.

§ 6

Porozumienie sporządzono w pięciu jednobrzmiących egzemplarzach po dwa dla każdej ze stron, oraz jeden egzemplarz dla Zespołu Redakcyjnego Dziennika Urzędowego Województwa Śląskiego.

Strona Powierzająca:

STAROSTA

Czesław Gluza

WICESTAROSTA

Mieczysław Szczurek

Strona Przyjmująca:

WÓJT GMINY

Zbigniew Wacławik

3366

Katowice, dnia 30 września 2008 r.

PREZES

URZĘDU REGULACJI ENERGETYKI

Nr OKA-4210-37(11)/2008/155/VII/KR

DECYZJA

Na podstawie art. 47 ust. 1 i 2 oraz art. 23 ust. 2 pkt 2) i pkt 3) lit. b) w związku z art. 30 ust. 1 ustawy z dnia 10 kwietnia 1997 r. – Prawo energetyczne (Dz. U. z 2006 r. Nr 89, poz. 625, Nr 104, poz. 708, Nr 158, poz. 1123, Nr 170, poz. 1217 i z 2007 r. Nr 21, poz. 124, Nr 52, poz. 343, Nr 115, poz. 790 i Nr 130, poz. 905) oraz na podstawie art. 104 ustawy z dnia 14 czerwca 1960 r. – Kodeks postępowania administracyjnego (Dz. U. z 2000 r. Nr 98, poz. 1071, z 2001 r. Nr 49, poz. 509, z 2002 r. Nr 113, poz. 984, Nr 153, poz. 1271 i Nr 169 poz. 1387, z 2003 r. Nr 130, poz. 1188 i Nr 170, poz. 1660, z 2004 r. Nr 162, poz. 1692 oraz z 2005 r. Nr 64, poz. 565, Nr 78, poz. 682 i Nr 181, poz. 1524).

po rozpatrzeniu wniosku

zawartego w piśmie z dnia 23 czerwca 2008 r., przedsiębiorstwa energetycznego

– Przedsiębiorstwo Energetyki Ciepłej Spółka z ograniczoną odpowiedzialnością z siedzibą w Tychach
(zwanego w dalszej części decyzji „Przedsiębiorstwem”)

postanawiam

zatwierdzić taryfę dla ciepła ustaloną przez Przedsiębiorstwo, stanowiącą załącznik do niniejszej decyzji, na okres do dnia 31 października 2009 r.

UZASADNIENIE

Na podstawie art. 61 § 1 ustawy – Kodeks postępowania administracyjnego, na wniosek Przedsiębiorstwa, posiadającego koncesje na wytwarzanie ciepła oraz na przesyłanie ciepła i dystrybucję ciepła, w dniu 26 czerwca 2008 r. zostało wszczęte postępowanie administracyjne w sprawie zatwierdzenia taryfy dla ciepła, ustalonej przez Przedsiębiorstwo.

Zgodnie z art. 47 ust. 1 i ust. 2 ustawy – Prawo energetyczne, przedsiębiorstwo energetyczne posiadające koncesje ustala taryfę dla ciepła oraz proponuje okres jej obowiązywania. Przedłożona taryfa podlega zatwierdzeniu przez Prezesa Urzędu Regulacji Energetyki o ile jest zgodna z zasadami i przepisami, o których mowa w art. 44-46 ustawy – Prawo energetyczne.

W trakcie mniejszego postępowania administracyjnego, na podstawie zgromadzonego materiału dowodowego ustalono, że Przedsiębiorstwo ustaliło taryfę zgodnie z zasadami określonymi w art. 44 i 45 ustawy – Prawo energetyczne i przepisami rozporządzenia Ministra Gospodarki z dnia 9 października 2006 r. w sprawie szczegółowych zasad kształtowania i kalkulacji taryf oraz rozliczeń z tytułu zaopatrzenia w ciepło [(Dz. U. z 2006 r. Nr 193, poz. 1423), zwanego w dalszej części decyzji „rozporządzeniem taryfowym”].

Ceny i stawki opłat za usługi przesyłowe skalkulowane zostały przez Przedsiębiorstwo na podstawie kosztów uzasadnionych prowadzenia działalności gospodarczej, zaplanowanych dla pierwszego roku stosowania taryfy. Ocena tych kosztów została dokonana na podstawie porównania, wynikających z nich, jednostkowych kosztów planowanych dla pierwszego roku stosowania taryfy z uzasadnionymi jednostkowymi kosztami wynikającymi z kosztów poniesionych w roku kalendarzowym poprzedzającym pierwszy rok stosowania taryfy (§ 12 ust. 2 rozporządzenia taryfowego).

Zaproponowany przez Przedsiębiorstwo okres obowiązywania taryfy jest właściwy z punktu widzenia tak interesów samego Przedsiębiorstwa, jak i obsługiwanych przez nie odbiorców.

Mając powyższe na uwadze orzeczono, jak w sentencji.

POUCZENIE

1. Od niniejszej decyzji przysługuje odwołanie do Sądu Okręgowego w Warszawie – Sądu Ochrony Konkurencji i Konsumentów, za moim pośrednictwem, w terminie dwutygodniowym od dnia jej doręczenia (art. 30 ust. 2 i 3 ustawy – Prawo energetyczne oraz art. 479⁴⁶ pkt 1 i art. 479⁴⁷ § 1 Kodeksu postępowania cywilnego).
2. Odwołanie od decyzji powinno czynić zadość wymaganiom przepisanych dla pisma procesowego oraz zawierać oznaczenie zaskarżonej decyzji i wartości przedmiotu sporu, przytoczenie zarzutów, zwięzłe ich uzasadnienie, wskazanie dowodów, a także zawierać wniosek o uchylenie albo o zmianę decyzji – w całości lub części (art. 479⁴⁹ Kodeksu postępowania cywilnego).
Odwołanie należy przesłać na adres Południowego Oddziału Terenowego Urzędu Regulacji Energetyki – ul. Owocowa 6a, 40-158 Katowice.
3. Stosownie do art. 47 ust. 3 pkt 2 w związku z art. 31 ust. 3 pkt 2 i ust. 4 ustawy – Prawo energetyczne, taryfa wraz z decyzją zostaną skierowane do ogłoszenia w Dzienniku Urzędowym Województwa Śląskiego.
4. Stosownie do art. 47 ust. 4 ustawy – Prawo energetyczne, przedsiębiorstwo energetyczne wprowadza taryfę do stosowania nie wcześniej niż po upływie 14 dni i nie później niż do 45 dnia od dnia jej opublikowania w Dzienniku Urzędowym Województwa Śląskiego.

**Z upoważnienia Prezesa
Urzędu Regulacji Energetyki**

**DYREKTOR
Południowego Oddziału Terenowego
Urzędu Regulacji Energetyki
z siedzibą w Katowicach**

Marek Miśkiewicz

Uiszczono opłatę skarbową w wysokości 10 zł

Otrzymują:

1. Przedsiębiorstwo Energetyki Ciepłej Sp. z o.o.
ul. Kubicy 6
43-100 Tychy,
2. Śląski Urząd Wojewódzki – do publikacji.

**PRZEDSIĘBIORSTWO ENERGETYKI CIEPŁEJ
Spółka z ograniczoną odpowiedzialnością
z siedzibą w Tychach**

TARYFA DLA CIEPŁA

Niniejsza taryfa stanowi
Załącznik do Decyzji Prezesa URE
z dnia 30.09.2008
nr OKA-4210-37(11)/2008/155/VII/KR

Część 1

Objaśnienia pojęć i skrótów używanych w taryfie

A. Użyte w taryfie pojęcia oznaczają:

1. **Przedsiębiorstwo Energetyki Ciepłej Spółka z o.o. z siedzibą w Tychach, przy ul. Kubicy 6** – przedsiębiorstwo energetyczne prowadzące działalność gospodarczą w zakresie wytwarzania ciepła, przesyłania i dystrybucji ciepła oraz obrotu ciepłem, zwane w dalszej części taryfy PEC Tychy,
2. **Odbiorca** – każdego, kto otrzymuje lub pobiera ciepło na podstawie umowy z przedsiębiorstwem energetycznym,
3. **Źródło ciepła** – połączone ze sobą urządzenia lub instalacje służące do wytwarzania ciepła,
4. **Lokalne źródło ciepła** – zlokalizowane w obiekcie źródło ciepła bezpośrednio zasilające instalacje odbiorcze wyłącznie w tym obiekcie,
5. **Sieć ciepłownicza** – połączone ze sobą urządzenia lub instalacje, służące do przesyłania i dystrybucji ciepła ze źródeł ciepła do węzłów cieplnych,
6. **Przyłącze** – odcinek sieci ciepłowniczej, doprowadzający ciepło wyłącznie do jednego węzła cieplnego albo odcinek zewnętrznych instalacji odbiorczych za grupowym węzłem cieplnym lub źródłem ciepła, łączący te instalacje z instalacjami odbiorczymi w obiektach,
7. **Węzeł cieplny** – połączone ze sobą urządzenia lub instalacje służące do zmiany rodzaju lub parametrów nośnika ciepła dostarczanego z przyłącza oraz regulacji ilości ciepła dostarczanego do instalacji odbiorczych,
8. **Grupowy węzeł cieplny** – węzeł cieplny obsługujący więcej niż jeden obiekt,
9. **Instalacja odbiorcza** – połączone ze sobą urządzenia lub instalacje, służące do transportowania ciepła lub ciepłej wody z węzłów cieplnych lub źródeł ciepła do odbiorników ciepła lub

punktów poboru ciepłej wody w obiekcie,

10. **Zewnętrzna instalacja odbiorcza** – odcinki instalacji odbiorczych łączące grupowy węzeł cieplny lub źródło ciepła z instalacjami odbiorczymi w obiektach, w tym w obiektach, w których zainstalowany jest grupowy węzeł cieplny lub źródło ciepła,
11. **Obiekt** – budynek lub budynek wraz z instalacjami odbiorczymi,
12. **Układ pomiarowo-rozliczeniowy** – dopuszczony do stosowania, zgodnie z odrębnymi przepisami, zespół urządzeń, służących do pomiaru ilości i parametrów nośnika ciepła, których wskazania stanowią podstawę do obliczenia należności z tytułu dostarczania ciepła,
13. **Grupa taryfowa** – grupę odbiorców korzystających z usług związanych z zaopatrzeniem w ciepło, z którymi rozliczenia są prowadzone na podstawie tych samych cen i stawek opłat oraz warunków ich stosowania,
14. **Zamówiona moc cieplna** – ustaloną przez odbiorcę lub podmiot ubiegający się o przyłączenie do sieci ciepłowniczej największą moc cieplną, jaka w danym obiekcie wystąpi w warunkach obliczeniowych, która zgodnie z określonymi w odrębnych przepisach warunkami technicznymi oraz wymaganiami technologicznymi dla tego obiektu jest niezbędna do zapewnienia:
 - a) pokrycia strat ciepła w celu utrzymania normatywnej temperatury i wymiany powietrza w pomieszczeniach,
 - b) utrzymania normatywnej temperatury ciepłej wody w punktach czerpalnych,
 - c) prawidłowej pracy innych urządzeń lub instalacji,
15. **Nielegalne pobieranie ciepła** – pobieranie ciepła bez zawarcia umowy, z całkowitym albo częściowym pominięciem układu pomiarowo-rozliczeniowego lub poprzez ingerencję w ten układ mającą wpływ na zafałszowanie pomiarów dokonywanych przez układ pomiarowo-rozliczeniowy.

B. Użyte w taryfie skróty oznaczają:

1. **EC Tychy** – Elektrociepłownia Tychy – źródło ciepła zlokalizowane w Tychach należące do Elektrociepłowni Tychy S.A.,
2. **EL Łaziska** – Elektrownia Łaziska – źródło ciepła zlokalizowane w Łaziskach Górnych należące do Południowego Koncernu Energetycznego SA w Katowicach,
3. **Kotłownia Wilkowyje** – źródło ciepła zlokalizowane w Tychach, przy ul. Dojazdowej 10, należące do PECTychy,
4. **Kotłownia nr 1** – lokalne źródło ciepła zlokalizowane w Tychach, przy ul. Wolności 3, należące do PECTychy.
5. **Kotłownia nr 2** – lokalne źródło ciepła zlokalizowane w Tychach, przy ul. Edukacji 9, należące do PECTychy.

Część 2

Zakres działalności gospodarczej związanej z zaopatrzeniem w ciepło

PECTychy prowadzi działalność gospodarczą związaną z zaopatrzeniem w ciepło na podstawie koncesji udzielonych przez Prezesa Urzędu Regulacji Energetyki w zakresie:

1. wytwarzania ciepła:
nr WCC/10/155/U/3/98/AK z dnia 24 sierpnia 1998 r., ze zmianami:
nr WCC/10A/155/U/3/99 z dnia 22 czerwca 1999 r.,
nr WCC/10C/155/W/OKA/2003/RZ z dnia 3 czerwca 2003 r.,
nr WCC/10D/155/W/OKA/2005/RZ z dnia 15 marca 2005 r.,
nr WCC/10E/155/W/OKA/2006/AZ z dnia 6 listopada 2006 r.,
nr WCC/10-ZTO/155/W/OKA/2007/AZ z dnia 6 sierpnia 2007 r.,
nr WCC/10-ZTO-A/155/W/OKA/2008/KT z dnia 25 stycznia 2008 r.
2. przesyłania ciepła, dystrybucji ciepła:
nr PCC/11/155/U/3/98/AK z dnia 24 sierpnia 1998 r. ze zmianami:
nr PCC/11A/155/U/3/98/AK z dnia 4 września 1998 r.,
nr PCC/11B/155/U/3/99/AK z dnia 12 marca 1999 r.,
nr PCC/11S/155/U/3/99 z dnia 22 września 1999 r.,
nr PCC/11C/155/W/3/2000/BP z dnia 30 maja 2000 r.,
nr PCC/11D/155/W/3/2001/RW z dnia 28 lutego 2001 r.,
nr PCC/11-ZTO/155/W/OKA/2007/AZ z dnia 6 sierpnia 2007 r.
3. obrotu ciepłem:
nr OCC/3/155/U/3/98/AK z dnia 24 sierpnia 1998 r. ze zmianami:
nr OCC/3A/155/U/3/98/AK z dnia 4 września 1998 r.,
nr OCC/3B/155/U/3/99/AK z dnia 12 marca 1999 r.,
nr OCC/3S/155/U/3/99 z dnia 22 września 1999 r.,
nr OCC/3-ZTO/155/W/OKA/2007/AZ z dnia 6 sierpnia 2007 r.

Część 3

Podział odbiorców na grupy

Wszyscy odbiorcy zaopatrywani są w ciepło w postaci gorącej wody, wytworzone w trzech źródłach ciepła należących do PEC Tychy oraz w źródłach ciepła należących do EC Tychy i EL Łaziska. Dostarczanie ciepła odbywa się czterema wydzielonymi sieciami ciepłowniczymi, z których dwie są zlokalizowane na terenie miasta Tychy, a dwie na

teren miasta Łaziska Górne. Dla dwóch z grup odbiorców dostawa ciepła realizowana jest bezpośrednio z lokalnego źródła ciepła. Wobec powyższego podziału odbiorców na grupy

dokonano w zależności od:

- źródeł ciepła,
- sieci ciepłowniczych,
- miejsca dostarczania ciepła.

L.p.	Symbol grupy odbiorców	Opis (charakterystyka) grup odbiorców
1	A1	Odbiorcy z dzielnicy Tychy – Wilkowyje, którym dostarczane jest ciepło wytworzone w kotłowni Wilkowyje siecią ciepłowniczą eksploatowaną i należącą do PEC Tychy. Węzły cieplne oraz instalacje odbiorcze stanowią własność odbiorców i są przez nich eksploatowane.
2	C	Odbiorcy z miasta Tychy przyłączeni bezpośrednio do kotłowni nr 1.
3	P	Odbiorcy z miasta Tychy przyłączeni bezpośrednio do kotłowni nr 2.
4	D1	Odbiorcy z miasta Tychy, którym dostarczane jest ciepło wytworzone w EC Tychy siecią ciepłowniczą eksploatowaną i należącą do PEC Tychy. Węzły cieplne oraz instalacje odbiorcze stanowią własność odbiorców i są przez nich eksploatowane.
5	D1.2	Odbiorcy z miasta Tychy, którym dostarczane jest ciepło wytworzone w EC Tychy poprzez sieć ciepłowniczą do węzłów cieplnych. Sieć oraz węzły są eksploatowane i należą do PEC Tychy.
6	D1.2*	Odbiorcy z miasta Tychy, którym dostarczane jest ciepło wytworzone w EC Tychy poprzez sieć ciepłowniczą do węzłów cieplnych. Sieć oraz węzły są eksploatowane i należą do PEC Tychy, natomiast pomieszczenie węzła cieplnego SWC Kaskada WM w Tychach jest udostępniane odpłatnie PEC Tychy przez Wspólnotę Mieszkaniową 49/IV w Tychach
7	D1.3	Odbiorcy z miasta Tychy, którym dostarczane jest ciepło wytworzone w EC Tychy poprzez sieć ciepłowniczą do grupowych węzłów cieplnych. Sieć oraz grupowe węzły są eksploatowane i należą do PEC Tychy.
8	D1.3.4	Odbiorcy z miasta Tychy, którym dostarczane jest ciepło wytworzone w EC Tychy poprzez sieć ciepłowniczą, grupowe węzły cieplne oraz zewnętrzne instalacje odbiorcze. Sieć, grupowe węzły oraz zewnętrzne instalacje odbiorcze są eksploatowane i należą do PEC Tychy.
9	D1.3.4*1	Odbiorcy z miasta Tychy, którym dostarczane jest ciepło wytworzone w EC Tychy poprzez sieć ciepłowniczą, grupowe węzły cieplne oraz zewnętrzne instalacje odbiorcze. Sieć, grupowe węzły oraz zewnętrzne instalacje odbiorcze są eksploatowane i należą do PEC Tychy, natomiast pomieszczenie grupowego węzła cieplnego SWC 1 Os. L przy ulicy Legionów Polskich 19 w Tychach jest udostępniane odpłatnie PEC Tychy przez Spółdzielnię Mieszkaniową Karolina w Tychach.
10	D1.3.4*2	Odbiorcy z miasta Tychy, którym dostarczane jest ciepło wytworzone w EC Tychy poprzez sieć ciepłowniczą, grupowe węzły cieplne oraz zewnętrzne instalacje odbiorcze. Sieć, grupowe węzły oraz zewnętrzne instalacje odbiorcze są eksploatowane i należą do PEC Tychy, natomiast pomieszczenie grupowego węzła cieplnego SWC 3 Os. L przy ulicy Lencewicza 22 w Tychach jest udostępniane odpłatnie PEC Tychy przez spółdzielnię Mieszkaniową Karolina w Tychach.
11	D1.3.4*3	Odbiorcy z miasta Tychy, którym dostarczane jest ciepło wytworzone w EC Tychy poprzez sieć ciepłowniczą, grupowe węzły cieplne oraz zewnętrzne instalacje odbiorcze. Sieć, grupowe węzły oraz zewnętrzne instalacje odbiorcze są eksploatowane i należą do PEC Tychy, natomiast pomieszczenie grupowego węzła cieplnego SWC 5 Os. L przy ulicy Lencewicza 46 w Tychach jest udostępniane odpłatnie PEC Tychy przez Spółdzielnię Mieszkaniową Karolina w Tychach.

12	D1.3.4*4	Odbiorcy z miasta Tychy, którym dostarczane jest ciepło wytworzone w EC Tychy poprzez sieć ciepłowniczą, grupowe węzły cieplne oraz zewnętrzne instalacje odbiorcze. Sieć, grupowe węzły oraz zewnętrzne instalacje odbiorcze są eksploatowane i należą do PEC Tychy, natomiast pomieszczenie grupowego węzła cieplnego SWC 6 Os. L przy ulicy Legionów Polskich 4 w Tychach jest udostępniane odpłatnie PEC Tychy przez Spółdzielnię Mieszkaniową Karolina w Tychach.
13	D1.3.4*5	Odbiorcy z miasta Tychy, którym dostarczane jest ciepło wytworzone w EC Tychy poprzez sieć ciepłowniczą, grupowe węzły cieplne oraz zewnętrzne instalacje odbiorcze. Sieć, grupowe węzły oraz zewnętrzne instalacje odbiorcze są eksploatowane i należą do PEC Tychy, natomiast pomieszczenie grupowego węzła cieplnego SWC A2 Os. A przy placu Św. Anny 4 w Tychach jest udostępniane odpłatnie PEC Tychy przez MZBM Tychy i Edukację S.A. w Tychach.
14	D1.3.4*6	Odbiorcy z miasta Tychy, którym dostarczane jest ciepło wytworzone w EC Tychy poprzez sieć ciepłowniczą, grupowe węzły cieplne oraz zewnętrzne instalacje odbiorcze. Sieć, grupowe węzły oraz zewnętrzne instalacje odbiorcze są eksploatowane i należą do PEC Tychy, natomiast pomieszczenie grupowego węzła cieplnego SWC przy ulicy Księdza Świerzego 3 w Tychach jest udostępniane odpłatnie PEC Tychy przez Spółdzielnię Mieszkaniową KORA w Tychach.
15	D1.3.4*7	Odbiorcy z miasta Tychy, którym dostarczane jest ciepło wytworzone w EC Tychy poprzez sieć ciepłowniczą, grupowe węzły cieplne oraz zewnętrzne instalacje odbiorcze. Sieć, grupowe węzły oraz zewnętrzne instalacje odbiorcze są eksploatowane i należą do PEC Tychy, natomiast pomieszczenie grupowego węzła cieplnego SWC B-3 przy ulicy Bema 2 w Tychach jest udostępniane odpłatnie PEC Tychy przez PPHU TAPIO Sp. j. w upadłości w Tychach.
16	D1.3.4*8	Odbiorcy z miasta Tychy, którym dostarczane jest ciepło wytworzone w EC Tychy poprzez sieć ciepłowniczą, grupowe węzły cieplne oraz zewnętrzne instalacje odbiorcze. Sieć, grupowe węzły oraz zewnętrzne instalacje odbiorcze są eksploatowane i należą do PEC Tychy, natomiast pomieszczenie grupowego węzła cieplnego SWC Sigma przy ulicy Prostej w Tychach jest udostępniane odpłatnie PEC Tychy przez Spółdzielnię Mieszkaniową Weronika w Tychach.
17	D1.3.4*9	Odbiorcy z miasta Tychy, którym dostarczane jest ciepło wytworzone w EC Tychy poprzez sieć ciepłowniczą, grupowe węzły cieplne oraz zewnętrzne instalacje odbiorcze. Sieć, grupowe węzły oraz zewnętrzne instalacje odbiorcze są eksploatowane i należą do PEC Tychy, natomiast pomieszczenie grupowego węzła cieplnego SWC A1 przy ulicy Asnyka 1 w Tychach jest udostępniane odpłatnie PEC Tychy przez Vattenfall Dystrubution Poland SA w Gliwicach.
18	D1.3.4*10	Odbiorcy z miasta Tychy, którym dostarczane jest ciepło wytworzone w EC Tychy poprzez sieć ciepłowniczą, grupowe węzły cieplne oraz zewnętrzne instalacje odbiorcze. Sieć, grupowe węzły oraz zewnętrzne instalacje odbiorcze są eksploatowane i należą do PEC Tychy, natomiast pomieszczenie grupowego węzła cieplnego SWC B1 przy ulicy Budowlanych 67 w Tychach jest udostępniane odpłatnie PEC Tychy przez MZBM Tychy.
19	D1.3.4*11	Odbiorcy z miasta Tychy, którym dostarczane jest ciepło wytworzone w EC Tychy poprzez sieć ciepłowniczą, grupowe węzły cieplne oraz zewnętrzne instalacje odbiorcze. Sieć, grupowe węzły oraz zewnętrzne instalacje odbiorcze są eksploatowane i należą do PEC Tychy, natomiast pomieszczenie grupowego węzła cieplnego SWC przy ulicy Batorego 8 w Tychach jest udostępniane odpłatnie PEC Tychy przez MZBM Tychy.
20	D1.3.4*12	Odbiorcy z miasta Tychy, którym dostarczane jest ciepło wytworzone w EC Tychy poprzez sieć ciepłowniczą, grupowe węzły cieplne oraz zewnętrzne instalacje odbiorcze. Sieć, grupowe węzły oraz zewnętrzne instalacje odbiorcze są eksploatowane i należą do PEC Tychy, natomiast pomieszczenie grupowego węzła cieplnego SWC przy ulicy Sienkiewicza 10-12-14 w Tychach jest udostępniane odpłatnie PEC Tychy przez Wspólnotę Mieszkaniową przy ulicy Sienkiewicza 10-12-14 w Tychach

21	F1	Odbiorcy z miasta Łaziska Górne, którym dostarczane jest ciepło wytworzone w EL Łaziska siecią ciepłowniczą eksploatowaną i należącą do PEC Tychy. Węzły ciepne oraz instalacje odbiorcze stanowią własność odbiorców i są przez nich eksploatowane.
22	F1.2	Odbiorcy z miasta Łaziska Górne, którym dostarczane jest ciepło wytworzone w EL Łaziska poprzez sieć ciepłowniczą do węzłów ciepłych. Sieć oraz węzły ciepne są eksploatowane i należą do PEC Tychy.
23	F1.3	Odbiorcy z miasta Łaziska Górne, którym dostarczane jest ciepło wytworzone w EL Łaziska poprzez sieć ciepłowniczą do grupowych węzłów ciepłych. Sieć oraz grupowe węzły są eksploatowane i należą do PEC Tychy.
24	F1.3.4	Odbiorcy z miasta Łaziska Górne, którym dostarczane jest ciepło wytworzone w EL Łaziska poprzez sieć ciepłowniczą i grupowe węzły ciepne oraz zewnętrzne instalacje odbiorcze. Sieć, grupowe węzły oraz zewnętrzne instalacje odbiorcze są eksploatowane i należą do PEC Tychy.
25	K1	Odbiorcy z miasta Łaziska Górne – osiedle Kościuszki, którym dostarczane jest ciepło wytworzone w EL Łaziska siecią ciepłowniczą eksploatowaną i należącą do PEC Tychy. Węzły ciepne oraz instalacje odbiorcze stanowią własność odbiorców i są przez nich eksploatowane.
26	K1.2	Odbiorcy z miasta Łaziska Górne – osiedle Kościuszki, którym dostarczane jest ciepło wytworzone w EL Łaziska poprzez sieć ciepłowniczą do węzłów ciepłych. Sieć oraz węzły są eksploatowane i należą do PEC Tychy.

Część 4

Rodzaje oraz wysokość cen i stawek opłat

1. Ceny i stawki opłat dla odbiorców w poszczególnych grupach.

1.1 Dla odbiorców w grupie A1 PEC Tychy stosuje ceny i stawki opłat:

L.p.	Rodzaj	Jednostka miary	Wartość	
			netto	brutto*
1	Cena za zamówioną moc cieplną Rata miesięczna ceny za zamówioną moc cieplną	zł/MW zł/MW/m-c	72 440,38 6 036,70	88 377,26 7 364,77
2	Cena ciepła	zł/GJ	30,02	36,62
3	Cena nośnika ciepła	zł/m ³	14,17	17,29
4	Stawka opłaty stałej za usługi przesyłowe	zł/MW	11 524,42	14 059,79
	Rata miesięczna stawki opłaty stałej za usługi przesyłowe	zł/MW/m-c	960,37	1 171,65
5	Stawka opłaty zmiennej za usługi przesyłowe	zł/GJ	7,90	9,64

* ceny i stawki opłat brutto zawierają podatek VAT w wysokości 22%

1.2 Dla odbiorców w grupie C PEC Tychy stosuje stawki opłat:

L.p.	Rodzaj	Jednostka miary	Wartość	
			netto	brutto*
1	Stawka opłaty miesięcznej za zamówioną moc cieplną	zł/MW	10 150,41	12 383,50
2	Stawka opłaty za ciepło	zł/GJ	78,80	96,14

* stawki opłat brutto zawierają podatek VAT w wysokości 22%

1.3 Dla odbiorców w grupie P, PEC Tychy stosuje stawki opłat:

L.p.	Rodzaj	Jednostka miary	Wartość	
			netto	brutto*
1	Stawka opłaty miesięcznej za zamówioną moc cieplną	zł/MW	9 562,34	11 666,05
2	Stawka opłaty za ciepło	zł/GJ	41,35	50,45

* stawki opłat brutto zawierają podatek VAT w wysokości 22%

1.4 Dla odbiorców z terenu miasta Tychy w grupach D1, D1.2, D1.2*, D1.3, D1.3.4, D1.3.4*1, D1.3.4*2, D1.3.4*3, D1.3.4*4, D1.3.4*5, D1.3.4*6, D1.3.4*7, D1.3.4*8, D1.3.4*9, D1.3.4*10, D1.3.4*11, D1.3.4*12, PEC Tychy stosuje :

a) cenę za zamówioną moc cieplną – wyrażoną w złotych za MW,

b) cenę ciepła – wyrażoną w złotych za GJ,
c) cenę nośnika ciepła – wyrażoną w złotych za metr sześcienny nośnika ciepła,
w wysokości określonej w taryfie dla ciepła Elektrociepłowni Tychy S.A. oraz następujące wysokości stawek opłat określone przez PEC Tychy:

Grupa D1

L.p.	Rodzaj	Jednostka miary	Wartość	
			netto	brutto*
1	Stawka opłaty stałej za usługi przesyłowe Rata miesięczna stawki opłaty stałej za usługi przesyłowe	zł/MW	16 487,11	20 114,27
		zł/MW/m-c	1 373,93	1 676,19
2	Stawka opłaty zmiennej za usługi przesyłowe	zł/GJ	7,48	9,13

* stawki opłat brutto zawierają podatek VAT w wysokości 22%

Grupa D1.2

L.p.	Rodzaj	Jednostka miary	Wartość	
			netto	brutto*
1	Stawka opłaty stałej za usługi przesyłowe Rata miesięczna stawki opłaty stałej za usługi przesyłowe	zł/MW	26 941,02	32 868,04
		zł/MW/m-c	2 245,09	2 739,01
2	Stawka opłaty zmiennej za usługi przesyłowe	zł/GJ	9,80	11,96

* stawki opłat brutto zawierają podatek VAT w wysokości 22%

Grupa D1.2*

L.p.	Rodzaj	Jednostka miary	Wartość	
			netto	brutto*
1	Stawka opłaty stałej za usługi przesyłowe Rata miesięczna stawki opłaty stałej za usługi przesyłowe	zł/MW zł/MW/m-c	53 444,22 4 453,69	65 201,95 5 433,50
2	Stawka opłaty zmiennej za usługi przesyłowe	zł/GJ	34,49	42,08

* stawki opłat brutto zawierają podatek VAT w wysokości 22%

Grupa D1.3

L.p.	Rodzaj	Jednostka miary	Wartość	
			netto	brutto*
1	Stawka opłaty stałej za usługi przesyłowe Rata miesięczna stawki opłaty stałej za usługi przesyłowe	zł/MW zł/MW/m-c	26 218,48 2 184,87	31 986,55 2 665,54
2	Stawka opłaty zmiennej za usługi przesyłowe	zł/GJ	7,40	9,03

* stawki opłat brutto zawierają podatek VAT w wysokości 22%

Grupa D1.3.4

L.p.	Rodzaj	Jednostka miary	Wartość	
			netto	brutto*
1	Stawka opłaty stałej za usługi przesyłowe Rata miesięczna stawki opłaty stałej za usługi przesyłowe	zł/MW zł/MW/m-c	34 694,82 2 891,24	42 327,68 3 527,31
2	Stawka opłaty zmiennej za usługi przesyłowe	zł/GJ	10,57	12,90

stawki opłat brutto zawierają podatek VAT w wysokości 22%

Grupa D1.3.4*1

L.p.	Rodzaj	Jednostka miary	Wartość	
			netto	brutto*
1	Stawka opłaty stałej za usługi przesyłowe Rata miesięczna stawki opłaty stałej za usługi przesyłowe	zł/MW zł/MW/m-c	38 840,37 3 236,70	47 385,25 3 948,77
2	Stawka opłaty zmiennej za usługi przesyłowe	zł/GJ	11,62	14,18

* stawki opłat brutto zawierają podatek VAT w wysokości 22%

Grupa D1.3.4*2

L.p.	Rodzaj	Jednostka miary	Wartość	
			netto	brutto*
1	Stawka opłaty stałej za usługi przesyłowe Rata miesięczna stawki opłaty stałej za usługi przesyłowe	zł/MW zł/MW/m-c	37 021,14 3 085,10	45 165,79 3 763,82
2	Stawka opłaty zmiennej za usługi przesyłowe	zł/GJ	11,17	13,63

* stawki opłat brutto zawierają podatek VAT w wysokości 22%

Grupa D1.3.4*3

L.p.	Rodzaj	Jednostka miary	Wartość	
			netto	brutto*
1	Stawka opłaty stałej za usługi przesyłowe Rata miesięczna stawki opłaty stałej za usługi przesyłowe	zł/MW zł/MW/m-c	37 004,52 3 083,71	45 145,51 3 762,13
2	Stawka opłaty zmiennej za usługi przesyłowe	zł/GJ	11,17	13,63

* stawki opłat brutto zawierają podatek VAT w wysokości 22%

Grupa D1.3.4*4

L.p.	Rodzaj	Jednostka miary	Wartość	
			netto	brutto*
1	Stawka opłaty stałej za usługi przesyłowe Rata miesięczna stawki opłaty stałej za usługi przesyłowe	zł/MW zł/MW/m-c	37 052,48 3 087,71	45 204,03 3 767,01
2	Stawka opłaty zmiennej za usługi przesyłowe	zł/GJ	11,13	13,58

* stawki opłat brutto zawierają podatek VAT w wysokości 22%

Grupa D1.3.4*5

L.p.	Rodzaj	Jednostka miary	Wartość	
			netto	brutto*
1	Stawka opłaty stałej za usługi przesyłowe Rata miesięczna stawki opłaty stałej za usługi przesyłowe	zł/MW zł/MW/m-c	34 974,40 2 914,53	42 668,77 3 555,73
2	Stawka opłaty zmiennej za usługi przesyłowe	zł/GJ	10,65	12,99

* stawki opłat brutto zawierają podatek VAT w wysokości 22%

Grupa D1.3.4*6

L.p.	Rodzaj	Jednostka miary	Wartość	
			netto	brutto*
1	Stawka opłaty stałej za usługi przesyłowe Rata miesięczna stawki opłaty stałej za usługi przesyłowe	zł/MW zł/MW/m-c	38 833,57 3 236,13	47 376,96 3 948,08
2	Stawka opłaty zmiennej za usługi przesyłowe	zł/GJ	11,75	14,34

* stawki opłat brutto zawierają podatek VAT w wysokości 22%

Grupa D1.3.4*7

L.p.	Rodzaj	Jednostka miary	Wartość	
			netto	brutto*
1	Stawka opłaty stałej za usługi przesyłowe Rata miesięczna stawki opłaty stałej za usługi przesyłowe	zł/MW zł/MW/m-c	35 794,24 2 982,85	43 668,97 3 639,08
2	Stawka opłaty zmiennej za usługi przesyłowe	zł/GJ	10,92	13,32

* stawki opłat brutto zawierają podatek VAT w wysokości 22%

Grupa D1.3.4*8

L.p.	Rodzaj	Jednostka miary	Wartość	
			netto	brutto*
1	Stawka opłat stałej za usługi przesyłowe Rata miesięczna stawki opłaty stałej za usługi przesyłowe	zł/MW zł/MW/m-c	36 720,43 3 060,04	44 798,92 3 733,25
2	Stawka opłaty zmiennej za usługi przesyłowe	zł/GJ	11,32	13,81

* stawki opłat brutto zawierają podatek VAT w wysokości 22%

Grupa D1.3.4*9

L.p.	Rodzaj	Jednostka miary	Wartość	
			netto	brutto*
1	Stawka opłaty stałej za usługi przesyłowe Rata miesięczna stawki opłaty stałej za usługi przesyłowe	zł/MW zł/MW/m-c	35 093,89 2 924,49	42 814,55 3 567,88
2	Stawka opłaty zmiennej za usługi przesyłowe	zł/GJ	10,71	13,07

* stawki opłat brutto zawierają podatek VAT w wysokości 22%

Grupa D1.3.4*10

L.p.	Rodzaj	Jednostka miary	Wartość	
			netto	brutto*
1	Stawka opłaty stałej za usługi przesyłowe Rata miesięczna stawki opłaty stałej za usługi przesyłowe	zł/MW zł/MW/m-c	34 997,30 2 916,44	42 696,71 3 558,06
2	Stawka opłaty zmiennej za usługi przesyłowe	zł/GJ	10,66	13,01

* stawki opłat brutto zawierają podatek VAT w wysokości 22%

Grupa D1.3.4*11

L.p.	Rodzaj	Jednostka miary	Wartość	
			netto	brutto*
1	Stawka opłaty stałej za usługi przesyłowe Rata miesięczna stawki opłaty stałej za usługi przesyłowe	zł/MW zł/MW/m-c	35 234,94 2 936,25	42 986,63 3 582,23
2	Stawka opłaty zmiennej za usługi przesyłowe	zł/GJ	10,73	13,09

* stawki opłat brutto zawierają podatek VAT w wysokości 22%

Grupa D1.3.4*12

L.p.	Rodzaj	Jednostka miary	Wartość	
			netto	brutto*
1	Stawka opłaty stałej za usługi przesyłowe Rata miesięczna stawki opłaty stałej za usługi przesyłowe	zł/MW zł/MW/m-c	35 889,88 2 990,82	43 785,65 3 648,80
2	Stawka opłaty zmiennej za usługi przesyłowe	zł/GJ	11,00	13,42

* stawki opłat brutto zawierają podatek VAT w wysokości 22%

1.5Dla odbiorców z terenu miasta Łaziska Górne w grupach F1, F1.2, F1.3, F1.3.4, K1, K1.2, PEC Tychy stosuje:

- a) cenę za zamówioną moc cieplną – wyrażoną w złotych za MW,
- b) cenę ciepła – wyrażoną w złotych za GJ,

c) cenę nośnika ciepła – wyrażoną w złotych za metr sześcienny nośnika ciepła, w wysokości określonej w taryfie dla ciepła Południowego Koncernu Energetycznego S.A. (źródło ciepła – EL Łaziska) oraz następujące wysokości stawek opłat określone przez PEC Tychy:

Grupa F1

L.p.	Rodzaj	Jednostka miary	Wartość	
			netto	brutto*
1	Stawka opłaty stałej za usługi przesyłowe Rata miesięczna stawki opłaty stałej za usługi przesyłowe	zł/MW zł/MW/m-c	17 622,54 1 468,55	21 499,50 1 791,63
2	Stawka opłaty zmiennej za usługi przesyłowe	zł/GJ	6,81	8,31

* stawki opłat brutto zawierają podatek VAT w wysokości 22%

Grupa F1.2

L.p.	Rodzaj	Jednostka miary	Wartość	
			netto	brutto*
1	Stawka opłaty stałej za usługi przesyłowe Rata miesięczna stawki opłaty stałej za usługi przesyłowe	zł/MW zł/MW/m-c	29 194,11 2 432,84	35 616,81 2 968,06
2	Stawka opłaty zmiennej za usługi przesyłowe	zł/GJ	10,03	12,24

* stawki opłat brutto zawierają podatek VAT w wysokości 22%

Grupa F1.3

L.p.	Rodzaj	Jednostka miary	Wartość	
			netto	brutto*
1	Stawka opłaty stałej za usługi przesyłowe Rata miesięczna stawki opłaty stałej za usługi przesyłowe	zł/MW zł/MW/m-c	24 122,12 2 010,18	29 428,99 2 452,42
2	Stawka opłaty zmiennej za usługi przesyłowe	zł/GJ	10,09	12,31

* stawki opłat brutto zawierają podatek VAT w wysokości 22%

Grupa F1.3.4

L.p.	Rodzaj	Jednostka miary	Wartość	
			netto	brutto*
1	Stawka opłaty stałej za usługi przesyłowe Rata miesięczna stawki opłaty stałej za usługi przesyłowe	zł/MW zł/MW/m-c	29 215,48 2 434,62	35 642,89 2 970,24
2	Stawka opłaty zmiennej za usługi przesyłowe	zł/GJ	12,75	15,56

* stawki opłat brutto zawierają podatek VAT w wysokości 22%.

Grupa K1

L.p.	Rodzaj	Jednostka miary	Wartość	
			netto	brutto*
1	Stawka opłaty stałej za usługi przesyłowe Rata miesięczna stawki opłaty stałej za usługi przesyłowe	zł/MW zł/MW/m-c	21 127,43 1 760,62	25 775,46 2 147,96
2	Stawka opłaty zmiennej za usługi przesyłowe	zł/GJ	6,38	7,78

* stawki opłat brutto zawierają podatek VAT w wysokości 22%.

Grupa K1.2

L.p.	Rodzaj	Jednostka miary	Wartość	
			netto	brutto*
1	Stawka opłaty stałej za usługi przesyłowe Rata miesięczna stawki opłaty stałej za usługi przesyłowe	zł/MW zł/MW/m-c	31 576,42 2 631,37	38 523,23 3 210,27
2	Stawka opłaty zmiennej za usługi przesyłowe	zł/GJ	17,64	21,52

* stawki opłat brutto zawierają podatek VAT w wysokości 22%.

2. Stawki opłat za przyłączenie do sieci.

Średnica przyłącza DN	Stawka opłaty za przyłączenie do sieci [zł/m] netto
1	2
25	182,39
32	201,46
40	220,40
50	234,29
65	290,51
80	329,12
100	387,56

Do stawek opłat za przyłączenie do sieci zastosowanie znajduje ustawa z dnia 11 marca 2004 r. o podatku od towarów i usług (Dz. U. z 2004r., Nr 54, poz. 535 ze zmianami).

Część 5

Zasady ustalania cen i stawek opłat

Ceny i stawki opłat zamieszczone w części 4 taryfy dla ciepła, zostały ustalone zgodnie z zasadami określonymi w art. 7, 44 i 45 ustawy z dnia 10 kwietnia 1997 r. – Prawo energetyczne (Dz. U. z 2006 r. Nr 89, poz. 625 ze zm.) oraz w rozporządzeniu Ministra Gospodarki z dnia 9 października 2006 r. w sprawie szczegółowych zasad kształtowania i kalkulacji taryf oraz rozliczeń z tytułu zaopatrzenia w ciepło (Dz. U. z 2006 r. Nr 193, poz. 1423).

Część 6

Warunki stosowania cen i stawek opłat

1. Parametry jakościowe nośnika ciepła i standardy jakościowe obsługi odbiorców.

Ustalone w niniejszej taryfie dla ciepła ceny i staw-

ki opłat są stosowane przy zachowaniu parametrów jakościowych nośnika ciepła i standardów jakościowych obsługi odbiorców, które określone zostały w rozdziale 6 rozporządzenia Ministra Gospodarki z dnia 15 stycznia 2007 r. w sprawie szczegółowych warunków funkcjonowania systemów ciepłowniczych (Dz. U. z 2007 r. Nr 16, poz. 92).

2. W przypadkach:

- niedotrzymania przez strony warunków umowy sprzedaży ciepła,
- uszkodzenia lub stwierdzenia nieprawidłowości wskazań układu pomiarowo-rozliczeniowego,
- udzielania bonifikat przysługujących odbiorcy,
- nielegalnego poboru ciepła,

PEC Tychy stosuje postanowienia określone w rozdziale 4 rozporządzenia Ministra Gospodarki z dnia 09 października 2006 r. w sprawie szczegółowych zasad kształtowania i kalkulacji taryf oraz rozliczeń z tytułu zaopatrzenia w ciepło (Dz. U. z 2006r. Nr 193 poz. 1423).

Opłaty za nielegalny pobór ciepła oblicza się na podstawie cen i stawek opłat za dostarczone ciepło, przy zastosowaniu stosownych przepisów ustawy z dnia 11 marca 2004 r. o podatku od towarów i

usług (Dz. U. z 2004 r. Nr 54, poz. 535 ze zmianami).

rozliczeniowego od dnia tej zmiany.

Część 7

Zasady wprowadzania zmian cen i stawek opłat

O każdej zmianie cen lub stawek opłat określonych w zatwierdzonej taryfie, odbiorcy zostaną poinformowani przez PEC Tychy w ciągu jednego okresu

**Z upoważnienia Prezesa
Urzędu Regulacji Energetyki**

**DYREKTOR
Południowego Oddziału Terenowego
Urzędu Regulacji Energetyki
z siedzibą w Katowicach**

Marek Miśkiewicz

**Uwaga P.T. Prenumeratorzy
Dziennika Urzędowego Województwa Śląskiego**

Śląski Urząd Wojewódzki w Katowicach
informuje, że przyjmowane są zgłoszenia na prenumeratę
Dziennika Urzędowego Województwa Śląskiego.

Zgłoszenia proszę kierować na adres:
Zakład Obsługi Śląskiego Urzędu Wojewódzkiego
Katowice, ul. Jagiellońska 25.

Wszelkich informacji o prenumeracie udziela Zespół ds. Poligrafii Zakładu Obsługi
Śląskiego Urzędu Wojewódzkiego w Katowicach, ul. Jagiellońska 25
pok. 20, tel. 20-77-720 w godzinach od 8⁰⁰ - 15⁰⁰

Egzemplarze bieżące oraz z lat ubiegłych można nabywać w Zespole ds. Poligrafii
Śląskiego Urzędu Wojewódzkiego pok. 20, Katowice, ul. Jagiellońska 25.

**Informacje
o Dziennikach Urzędowych
Województwa Śląskiego
znajdują się na stronie Internetowej
Śląskiego Urzędu Wojewódzkiego
w Katowicach**

www.katowice.uw.gov.pl

Wydawca: Wojewoda Śląski

Redakcja: Wydział Nadzoru Prawnego i Właścicielskiego Śląskiego Urzędu Wojewódzkiego
Katowice, ul. Jagiellońska 25, tel. 207-74-95, e-mail: rdu@katowice.uw.gov.pl

Skład, druk i rozpowszechnianie: Poligrafia Zakładu Obsługi Śląskiego Urzędu Wojewódzkiego w Katowicach,
tel. 207-77-20, e-mail: zo_poligrafia@katowice.uw.gov.pl

Tłoczono z polecenia Wojewody Śląskiego w Poligrafii Zakładu Obsługi Śląskiego Urzędu Wojewódzkiego w Katowicach.
