

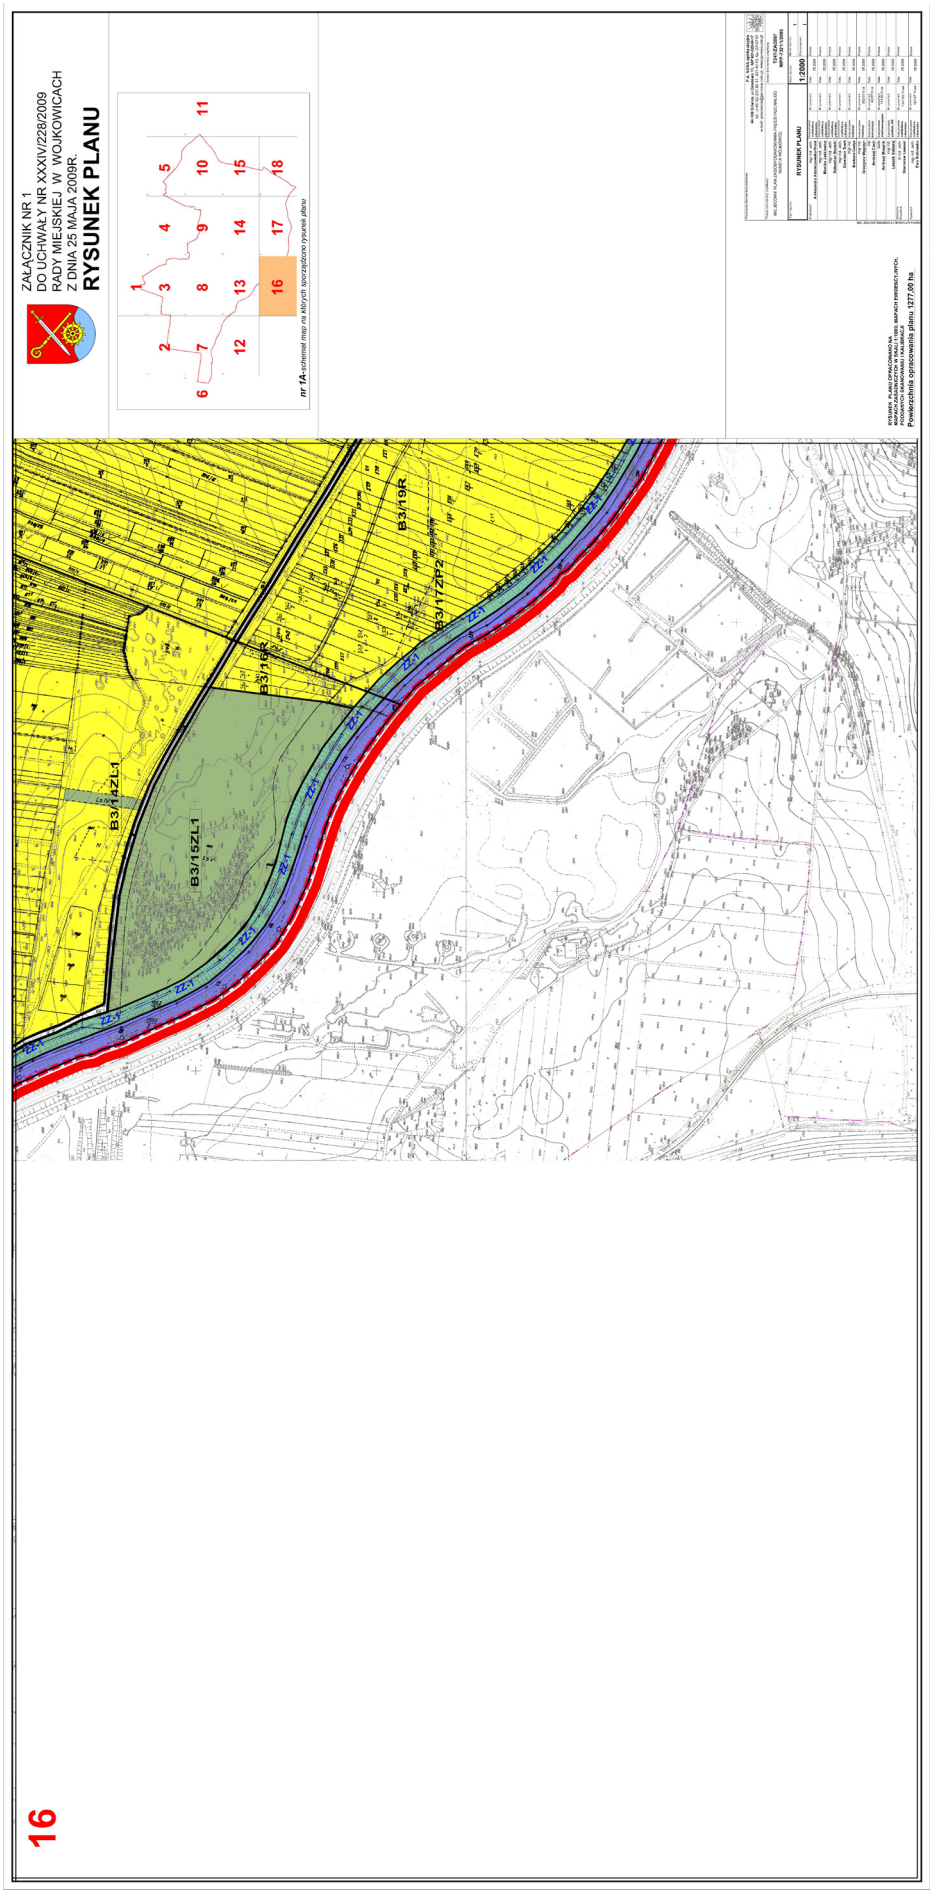


PRZEWODNICZĄCY
RADY MIASTA
Jerzy Dziuba

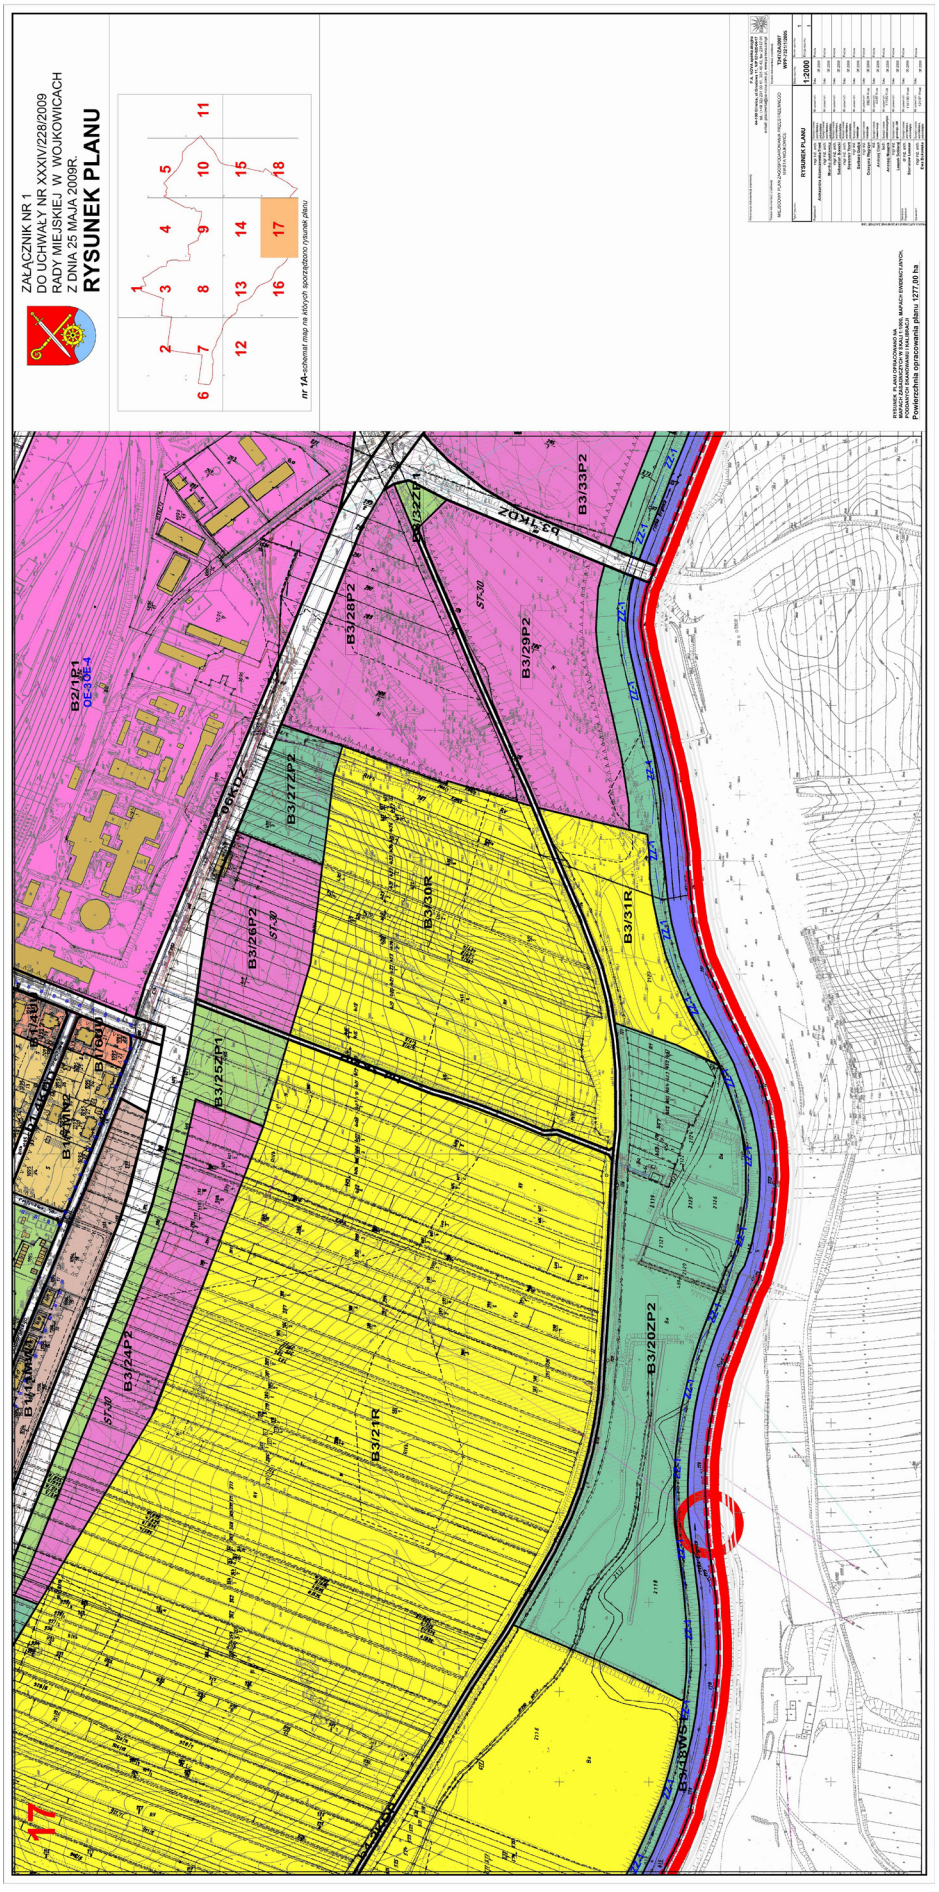

PRZEWODNICZĄCY
RADY MIASTA
Jerzy Dziuba

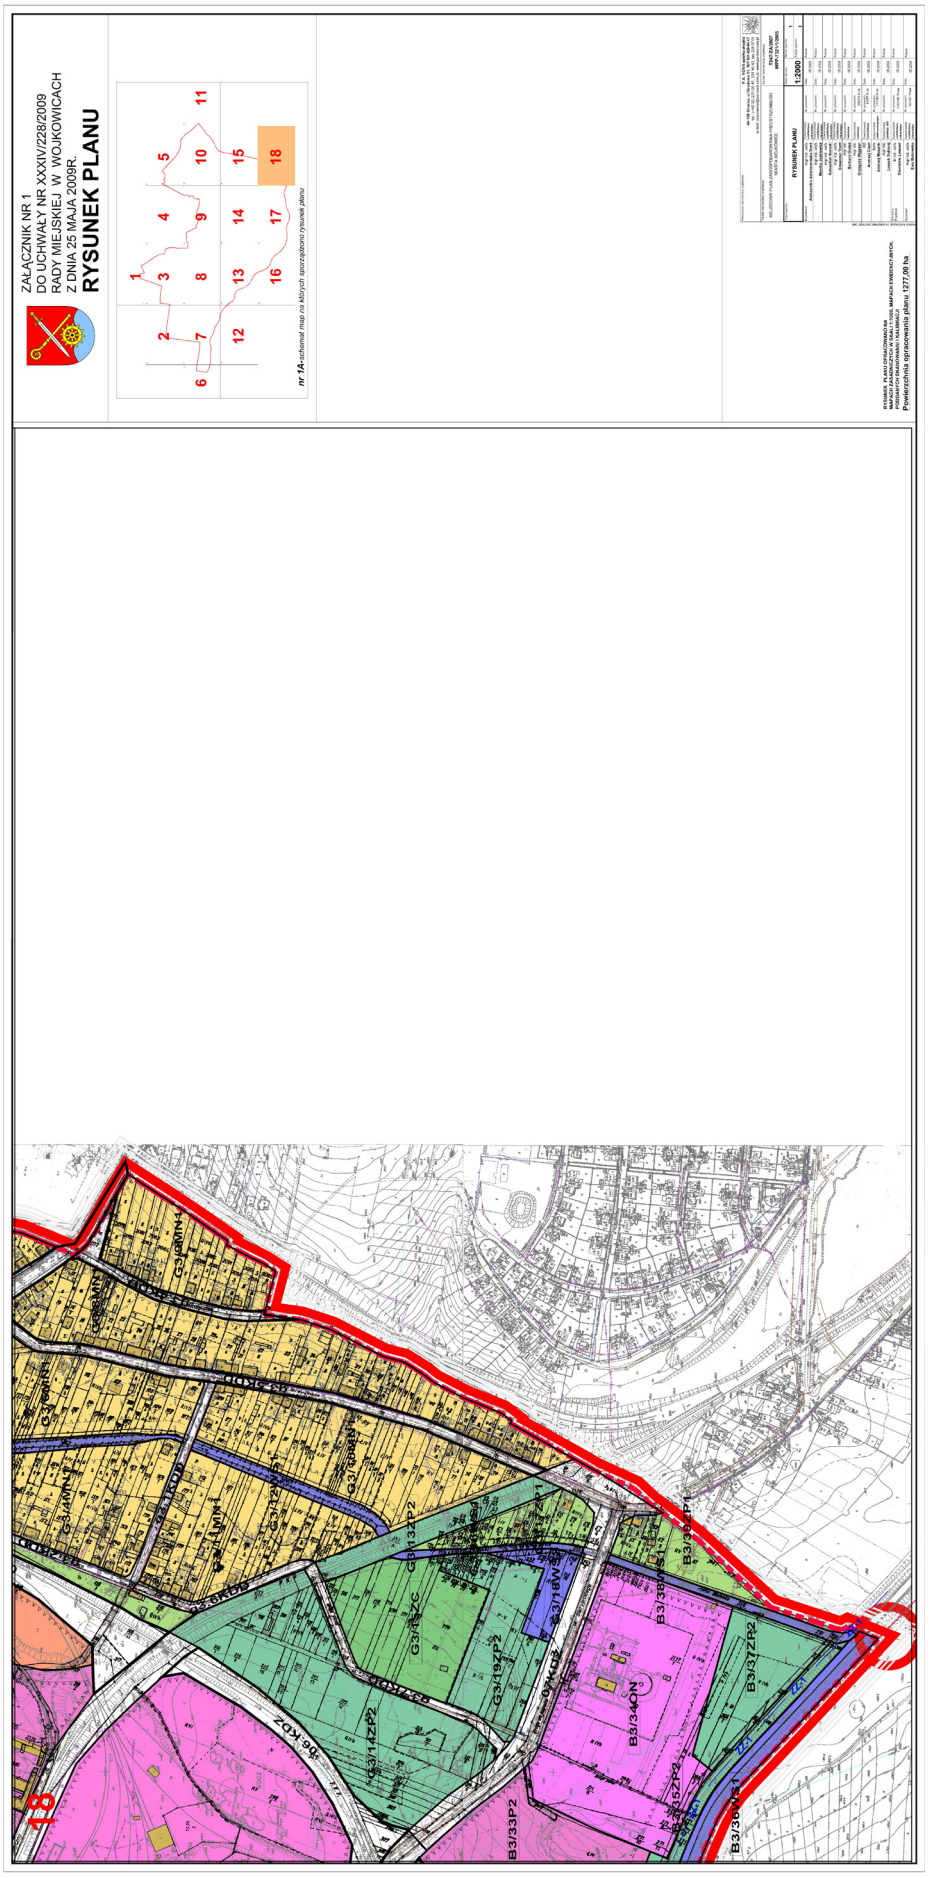


PRZEWODNICZĄCY
RADY MIASTA


Jerzy Dziuba

ZAŁĄCZNIK NR 1
DO UCHWAŁY NR XXXIV/228/2009
RADY MIEJSKIEJ W WOJKOWICACH
Z DNIA 25 MAJA 2009R.


PRZEWODNICZĄCY
RADY MIASTA
Jerzy Dziuba

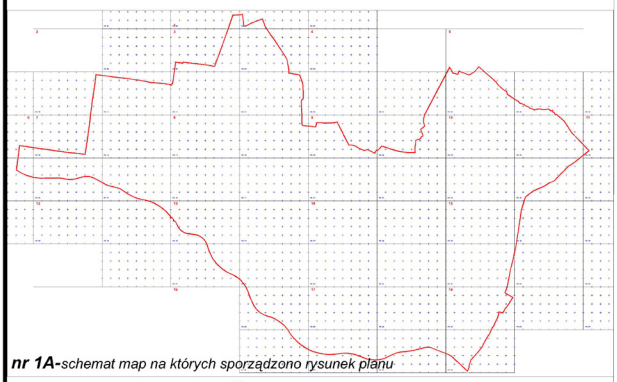


nr 1A-*schemat map na których sporządzono rysunek planu*

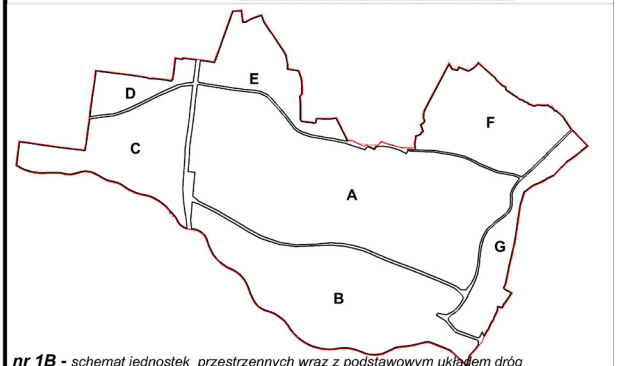

nr 1B - *schemat jednostek przestrzennych wraz z podstawowym układem dróg*

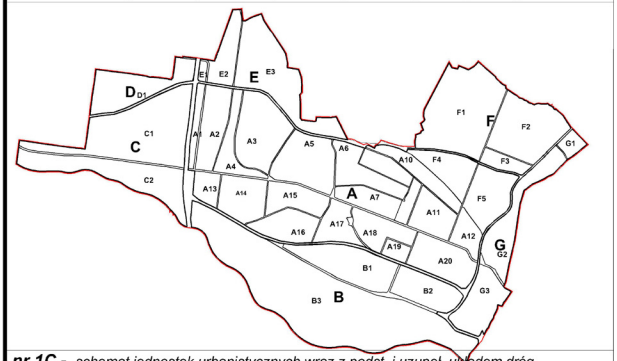

nr 1C - *schemat jednostek urbanistycznych wraz z podst. i uzupeł. układem dróg*

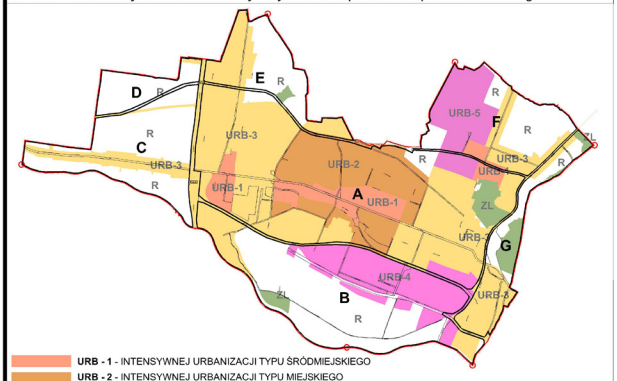

- URB - 1 - INTENSYWNEJ URBANIZACJI TYPU ŚRÓDMIEJSKIEGO
- URB - 2 - INTENSYWNEJ URBANIZACJI TYPU MIEJSKIEGO
- URB - 3 - EKSTENSYWNEJ URBANIZACJI TYPU PODMIEJSKIEGO
- URB - 4 - URBANIZACJI O CHARAKTERZE PRODUKCYJNYM
- URB - 5 - ZURBANIZOWANE TECHNICZNE I OBSŁUGOWE
- R - TERENY ROLNE
- ZL - TERENY LASÓW I DOLESIEŃ

nr 1D - *schemat terenów zabudowanych i terenów pozostałych*

RYSUNEK PLANU OPRACOWANO NA MAPACH ZASADNICZYCH W SKALI 1:1000, MAPACH EWIDENCYJNYCH, PODDANYCH SKANOWANIU I KALIBRACJI

Powierzchnia opracowania planu 1277,00 ha

INFORMACJE :

GRANICE ADMINISTRACYJNE GMIN
OBIEKTY STYJĄCE GRANICY "BIEDLASKO" WOJKOWICE
WOJKOWICE NAZWA "BIEDLASKO"
KIERUNKI POŁĄCZEŃ DROGOWYCH
GRANICE GMIN SĄSIEDNICH
GRANICE MIEJSCOWOŚCI GMIN SĄSIEDNICH
O A PUNKTY STYKOWE MIASTA WOJKOWICE Z GMINAMI, MIEJSCOWOŚCIAMI SĄSIEDNIMI
BĘDZIN NAZWY GMIN, MIEJSCOWOŚCI, MIAST SĄSIEDNICH
DROGI GMINNE
DROGI POWIATOWE
OS KOMPOZYCYJNA PARKU MIEJSKIEGO

USTALENIA PLANU DLA MIEJSCOWOŚCI :

GRANICE JEDNOSTKI PRZESTRZENNEJ
G OZNACZENIE JEDNOSTKI PRZESTRZENNEJ
GRANICE JEDNOSTKI URBANISTYCZNEJ
G1 OZNACZENIE JEDNOSTKI URBANISTYCZNEJ

USTALENIA PLANU DLA TERENÓW:

GRANICE TERENU
G12R OZNACZENIE I PRZEZNACZENIE TERENU
TERENY DRÓG, W TYM DROGI PODSTAWOWEGO W LINIACH ROZGRANICZAJĄCYCH WRAZ Z SYMBOLEM
TERENY DRÓG, W TYM DROGI UZUPEŁNIAJĄCEGO W LINIACH ROZGRANICZAJĄCYCH
WM1 SKRZYŻOWANIA WIELOPOZIOMOWE DRÓG
WD1 WIADUKTY I MOSTY
NIEPRZEKRACZALNA LINIA ZABUDOWY

RODZAJE PRZEZNACZEŃ TERENÓW

- MW1 – Tereny zabudowy mieszkaniowej jednorodzinnej
- MN2 – Tereny zabudowy mieszkaniowej jednorodzinnej z usługami
- MW1 – tereny zabudowy mieszkaniowej wielorodzinnej
- MW2 – tereny zabudowy mieszkaniowej wielorodzinnej z usługami
- UU – tereny zabudowy usługowej handlu i usług
- UK – tereny zabudowy usługowej kultury
- UA – tereny zabudowy usługowej administracji
- UI - tereny zabudowy usługowej specjalnej – zakłady karne
- UO - tereny zabudowy usługowej oświaty
- UZ - tereny zabudowy usługowej ochrony i opieki zdrowotnej
- UD - Tereny zabudowy usługowej kultu religijnego
- UP - Tereny parkingowe
- UT1,UT2 - Tereny zabudowy usługowej obsługi komunikacji
- US - Tereny zabudowy sportowo rekreacyjne
- R - Tereny rolne
- P1 -Tereny zabudowy techniczno produkcyjnej
- P2 - Tereny zabudowy techniczno produkcyjnej, produkcji i usług przemysłowych, usług magazynowo składowych
- ZL1 - Tereny lasów
- ZL2 - tereny dolesień
- ZP1 - Tereny zieleni urządzonej
- ZP2 - tereny zieleni nieurządzonej
- ZC - Tereny cmentarzy
- WS1 - tereny wód powierzchniowych płynących
- WS2 - tereny wód powierzchniowych stojących - zbiorników małej retencji
- OT – tereny wysypisk, składowania i przetwarzania odpadów
- ON - tereny oczyszczalni ścieków
- TW – tereny infrastruktury technicznej wodociągów
- KDGP - tereny komunikacji dróg publicznych głównych przyspieszonych
- KDG – tereny komunikacji dróg publicznych głównych
- KDZ – tereny komunikacji dróg publicznych zbiorczych
- KDL – tereny komunikacji dróg publicznych lokalnych
- KDD – tereny komunikacji dróg publicznych dojazdowych
- KDP - tereny komunikacji dróg publicznych pieszych

USTALENIA PLANU DLA BUDYNKÓW I OBIEKTÓW BUDOWLANYCH:

BUDYNKI OE - OBJĘTE OCHRONĄ, KONSERWATORSKĄ NA MOCY PLANU, DOMINANTY WYSOKOŚCIOWE
OBIEKTY BUDOWLANE PODLEGAJĄCE OCHRONIE : KAPLICZKI PRZYDROŻNE I KAPLICE

USTALENIA PLANU DLA STREF:

STREFY ZWIĄZANE Z OCHRONĄ ŚRODOWISKA PRZYRODNICZEGO I KRAJOBRAZU KULTUROWEGO (ROZDZIAŁ7)

SK-1 STREFA SK-1 - OGRANICZEŃ W UŻYTKOWANIU
SK-2 STREFA SK-2 OGRANICZEŃ W UŻYTKOWANIU
SK-3 – PUNKTOWE PRZYKŁADY OBIAG DZIEŃ 3 PROPONOWANE DO OBJĘCIA OCHRONĄ NA PODSTAWIE PRZEPISÓW ODRĘBNYCH
OBSZAR STOKOWYCH STOPNIOWEGO ZIELEŃ W OPIENIU NAGRZEJ TRYSOWYCH

ZMIANA WYNIKAJĄCA Z TEKSTU

STREFY ZWIĄZANE Z OCHRONĄ DZIEDZICTWA KULTUROWEGO, ZABYTKÓW I DÓBR KULTURY WSPÓŁCZESNEJ (ROZDZIAŁ8)

STREFA "SKR" - POSZERZONEJ OCHRONY KONSERWATORSKIEJ,
STREFA "AOW" - OBSZERNEGO ARCHEOLOGICZNEJ

STREFY USTALANE NA PODSTAWIE PRZEPISÓW ODRĘBNYCH (ROZDZIAŁ9)

ZZ-1 OBSZAR NARAŻONY NA NIEBEZPIECZEŃSTWO POWODZI OBEJMUJĄCY OBSZARY W STANOWIĄCE NA PODSTAWIE WARUNKÓW POWODZIOWEGO OPRACOWANIA DLA TERENÓW MIEJSCOWOŚCI OCHRONY ZIELENI PRZYSTĘPU, OKREŚLONE PRZEZ MIEJSCOWY ZARZĄD GOSPODARKI WODNEJ

ZMIANA WYNIKAJĄCA Z TEKSTU

STREFA OCHRONY SANITARNEJ CMENTARZA SOCZ
STREFA OCHRONY SANITARNEJ CMENTARZA SOCZ
STREFA "TG", OBEJMUJĄCA WARUNKÓW WYNIKAJĄCYCH Z BOTYCHCZASOWEJ PLANOWANEJ BIEŻĄCEJ GÓRNICZEJ
OBSZAR GÓRNICZY
STREFA "SK" - WYSADZENIA PŁYTKICH WYROBISK
STREFA "OW" - STREFA OCHRONNA POŚREDNIA ZEWNĘTRZNA UJĘCIA WODY POŁĄCZONEJ ZE STUDNI „PRZYLASKA"
ST-RD STREFA ZABEZPIECZONA DLA DOCELOWEGO UKŁADU DROGOWEGO

STREFY POZOSTAŁE (ROZDZIAŁ 13)

STREFA OCHRONNA, W TYM, NA PODSTAWIE, KTÓRE ZOSTAŁA OPŁATĘ, O KTÓREJ MOWA W ART. W UST. 4 USTAWY

ZMIANA WYNIKAJĄCA Z TEKSTU

USTALENIA DLA INFRASTRUKTURY TECHNICZNEJ:

WODOCIĄG
SIECI WODOCIĄGOWE

ELEKTROENERGETYKA
SIECI ELEKTROENERGETYCZNE

KANALIZACJA
SIECI KANALIZACYJNE ISTNIEJĄCE
SIECI KANALIZACYJNE PROJEKTOWANE

GAZOWNICTWO
SIECI GAZOWE

CIEPŁOWNICTWO
SIECI CIEPŁOWNICZE

TELEKOMUNIKACJA
SIECI TELETECHNICZNE
STREFY TECHNICZNE OD INFRASTRUKTURY TECHNICZNEJ

Wykonawca dokumentacji projektowej:
P.A. NOVA S.A.
44-100 Gliwice, ul.Grodowa 11, NIP 631-020-04-17
tel.: (+48 32) 231 00 41, 331 40 43, fax: 231 07 01
e-mail: pracownia@pa-nova.com.pl, www.pa-nova.com.pl

Treaba dokumentacji projektowej:
MIEJSCOWY PLAN ZAGOSPODAROWANIA PRZESTRZENNEGO MIASTA WOJKOWICE

Symbol dokumentacji projektowej:
T247/ZA/2007
WPP-7321/1/2005

Tytuł rysunku:
RYSUNEK PLANU

Skala rysunku: **1:2000**
Numer rysunku: 19
Edycja rysunku: I

Projektował:	mgr inż. arch. Aleksandra Adamczewska-Tront	Specjalność: architektura, urbanistyka	Nr uprawnień:	Data: 05.2009	Podpis:
	mgr inż. arch. Monika Jaśkiewicz	Specjalność: architektura, urbanistyka	Nr uprawnień:	Data: 05.2009	Podpis:
	mgr inż. arch. Sebastian Borecki	Specjalność: architektura, urbanistyka	Nr uprawnień:	Data: 05.2009	Podpis:
	mgr inż. arch. Sławomir Tront	Specjalność: architektura, urbanistyka	Nr uprawnień:	Data: 05.2009	Podpis:
	mgr inż. Barbara Gudyś	Specjalność: instalacje	Nr uprawnień:	Data: 05.2009	Podpis:
	mgr inż. Grzegorz Węgrzyn	Specjalność: instalacje	Nr uprawnień: 382/01 K-ce	Data: 05.2009	Podpis:
	inż. Andrzej Ciach	Specjalność: komunikacja	Nr uprawnień: 43/87 K-ce	Data: 05.2009	Podpis:
	tech. Andrzej Mesznik	Specjalność: elektroenergetyka	Nr uprawnień: 111/80 K-ce	Data: 05.2009	Podpis:
	mgr inż. Leszek Sobieraj	Specjalność: geodezja, GIS	Nr uprawnień:	Data: 05.2009	Podpis:
Generalny Projektant:	dr inż. arch. Stanisław Lessaer	Specjalność: architektura, urbanistyka	Nr uprawnień: 1141/90 W-wa	Data: 05.2009	Podpis:
Sprawdził:	mgr inż. arch. Ewa Bukowska	Specjalność: architektura, urbanistyka	Nr uprawnień: 121/87 W-wa	Data: 05.2009	Podpis:

PRAWA AUTORSKIE I POKREWNE ZASTRZEŻONE

Załącznik nr 2 – tabela terenów

DO UCHWAŁY NR XXXIV/228/...2009
RADY MIEJSKIEJ W WOJKOWICACH
Z DNIA ..25.maja..... 2009R.

Dla jednostki przestrzennej o symbolu A dla poszczególnych terenów obowiązują ustalenia szczegółowe:

	USTLENIA OKREŚLANE DLA TERENÓW				
SYMBOL	PODSTAWOWE PRZEZNACZENIE W GRANICACH DZIAŁKI	DOPUSZCZONE PRZEZNACZENIA W GRANICACH TERENU	WYSOKOŚĆ ZABUDOWY	BUDYNKI (USTALENIA)	STREFY (USTALENIA)
1	*2*	*3*	*4*	*5*	*6*
A1/1	MN1	—	II/K 12/H	—	—
A2/1	MN1	—	II/K 12/H	—	ZZ-1
A2/2	ZP2	—	—	—	SK-1, ZZ-1
A2/3	ZP2	—	—	—	SK-1, SOC-2
A2/4	MN1	—	II/K 12/H	—	SOC-2
A2/5	ZP2	—	—	—	SK-1 ,ZZ-1, SOC-2
A2/6	WS1	—	—	—	SK-1, ZZ-1, SOC-2
A2/7	ZP2	—	—	—	SK-1, ZZ-1
A2/8	UU	*P2 – 30%*	IV/K 20/H	—	ZZ-1, SOW
A3/1	MN1	—	II/K 12/H	—	—
A3/2	ZP1	—	—	—	SZ-1
A3/3	P2	*UU – 39%*	IV/K 20/H	—	SZ-1
A3/4	MN1	—	II/K 12/H	—	SOC-2
A3/5	ZP2	—	—	—	SOC-2
A3/6	MN1	—	II/K 12/H	—	—
A4/1	MN1	—	II/K 12/H	—	SOC-1,SOC-2
A4/2	ZP1	—	—	—	SOC-1,SOC-2
A4/3	ZC	*UP – 30%*	—	—	SOC-1,SOC-2
A4/4	ZP1	—	—	—	ZZ-1, SOC-1,SOC-2
A4/5a	UU	*MN1 – 10%* *P2 – 29%*	II/K 12/H	—	SOC-1,SOC-2
A4/5b	UU	*MN1 – 10%* *P2 – 29%*	II/K 12/H	—	SOC-1,SOC-2
A4/6	UP	*UU – 10%*	II/K 12/H	—	ZZ-1, SOC-1,SOC-2
A4/7	MN2	*MN1 – 10%* *UP – 30%*	II/K 12/H	—	ZZ-1, SOC-1,SOC-2
A4/8	UP	*UU – 30%*	II/K 12/H	—	ZZ-1, SOC-2
A4/9	UA	—	II/K 12/H	—	SOC-2
A4/10	UD	—	IV/K 20/H	OE-2	—
A4/11	UO	—	IV/K 20/H	—	SOC-2
A4/12	ZP2	—	—	—	SOC-1,SOC-2
A4/13	MN1	—	II/K 12/H	—	—
A4/14	MN1	—	II/K 12/H	—	—
A5/1	ZP1	—	—	—	—
A5/2	US1	—	II/K 12/H	—	—
A5/3	UI	—	IV/K 20/H	—	—
A5/4	MN2	*MN1 – 20%*	III/K 15/H	—	—
A5/5	KDP	—	—	—	—
A5/6	MW2	*MW1 – 20%*	V/K 23/H	—	—
A5/7	UP	*UU – 20%*	II/K 12/H	—	—
A5/8	UA	*UK – 20%* *ZP1– 10%*	III/K 15/H	—	—
A5/9	ZP1	—	—	—	—
A5/10	ZP1	—	—	—	—
A5/11	ZP1	—	—	—	—
A6/1	MN2	*MN1 – 10%*	II/K 12/H	—	—
A6/2	UP	*UU – 20%*	II/K 12/H	—	—
A6/3	MN1	*ZP1 – 20%*	V/K 23/H	—	—
A6/4	MW1	*ZP2 – 20%*	V/K 23/H	—	—
A6/5	MW1	*MW2 – 10%* *MN2 – 20%*	V/K 23/H	—	—
A6/6	MW2	*MW1 – 10%* *MN2 – 20%*	V/K 23/H	—	—
A7/1	MN2	*UU – 39%*	III/K 15/H	—	—
A7/2	MN2	*UU – 39%*	III/K 15/H	—	—
A7/3	MN2	*UU – 20%*	III/K 15/H	—	—
A7/4	MN2	*UU – 20%*	III/K 15/H	—	—
A8/1	MN1	—	III/K 15/H	—	—
A9/1	MN1	—	III/K 15/H	—	—

A9/2	MN2	—	III/K 15/H	—	—
A10/1	MN1	—	II/K 12/H	—	SE
A10/2	MN1	—	II/K 12/H	—	SE
A11/1	MN2	*UU-20%* *komisy samochodowe -5%* *UP – 20%*	II/K 12/H	—	—
A11/2	MN2	—	II/K 12/H	—	—
A11/3	MN1	—	II/K 12/H	—	—
A11/4	MN1	—	II/K 12/H	—	SE
A11/5	R	—	—	—	—
A11/6	MN1	—	II/K 12/H	—	—
A12/1	UD	—	IV/K 20/H	OE-1	—
A12/2	MN1	—	II/K 12/H	—	—
A12/3	MN1	—	II/K 12/H	—	SE
A12/4	UA	—	IV/K 20/H	—	—
A13/1	ZP2	—	—	—	ZZ-1
A13/2	ZP2	—	—	—	ZZ-1
A13/3	WS1	—	—	—	ZZ-1
A13/4	ZP2	—	—	—	ZZ-1
A13/5	UU/UT	*UT1 – 10%* *UA, UK – 29%* *ZP1 – 10%*	IV/K 20/H	—	ZZ-1
A13/6	UU/UT	*UT1 – 20%* *UA, UK – 19%* *ZP1 – 10%*	IV/K 20/H	—	—
A13/7	UA	—	IV/K 20/H	—	
A13/8	UU/UT	*UT1 – 20%* *UA, UK – 19%* *ZP1 – 10%*	IV/K 20/H	—	—
A13/9	UU	*UA, UK – 39%* *ZP1 – 10%*	IV/K 20/H	—	ZZ-1, SOW
A13/10	ZP2	—	—	—	ZZ-1
A13/11	UU	*UA, UK – 39%* *ZP1 – 10%*	IV/K 20/H	—	ZZ-1
A14/1	MN2	*MN1 – 20%*	II/K 12/H	—	—
A14/2	MN2	*MN1 – 20%*	II/K 12/H	—	ZZ-1, SOW
A14/3	MN2	—	II/K 12/H	—	—
A14/4	MN2	—	II/K 12/H	—	—
A14/5	R	—	—	—	—
A14/6	MN2	*UU – 20%*	II/K 12/H	—	SOW, ST-30
A14/5	ZP1	—	II/K 12/H	—	ZZ-1
A14/7	UU	*MN2 – 10%*	II/K 12/H	—	—
A14/8	MN1	—	II/K 12/H	—	—
A14/9	ZP2	*US– 30%*	—	—	—
A15/1	MN2	*MN2 – 10%*	III/K 15/H	—	—
A15/2	UO	—	IV/K 20/H	—	—
A15/3	UU	*UA, UK – 39%* *ZP1 – 10%*	IV/K 20/H	—	SOW, ST-30
A15/4	MN2	*MN1 – 10%*	II/K 12/H	—	—
A15/5	ZL1	—	—	—	—
A15/6	MN1	—	II/K 12/H	—	—
A15/7	KDP	—	—	—	—
A15/8	UU	*UA, UK – 39%* *ZP1 – 10%*	IV/K 20/H	—	—
A15/9	UU	*UA, UK – 39%* *ZP1 – 10%*	IV/K 20/H	—	—
A15/10	MW2	*UU – 19%* *UA, UK – 10%* *MW1 – 10%*	V/K 23/H	—	—
A15/11	MN1	*MN2 – 10%*	II/K 12/H	—	—
A15/12	MN1	*MN2 – 10%*	II/K 12/H	—	—
A15/13	MN1	*MN2 – 10%*	II/K 12/H	—	—
A15/14	MN1	*MN2 – 10%*	II/K 12/H	—	—
A15/15	UU	*MW1 – 20%* *UA, UK – 10%* *ZP1 – 10%*	IV/K 20/H	—	—
A15/16	MN1	—	II/K 12/H	—	—
A16/1	MN1	—	II/K 12/H	—	—
A16/2	MN1	—	II/K 12/H	—	—
A16/3	MN1	—	II/K 12/H	—	—
A16/4	MN1	—	II/K 12/H	—	—
A16/5	R	—	—	—	SOW
A16/6	MN2	—	II/K 12/H	—	—
A16/7	ZP2	—	—	—	—

A17/1	UU	UA, UK – 10% ZP1 – 10%	IV/K 20/H	—	—
A17/2	MW2	MN2 – 10%	V/K 23/H	—	—
A17/3	UU	UA, UK – 30% ZP1 – 10%	IV/K 20/H	—	—
A17/4	MN2	MN2 – 20%	III/K 15/H	—	—
A17/5	R	—	—	—	—
A17/6	MN2	—	II/K 12/H	—	—
A17/7	MN2	—	II/K 12/H	—	—
A17/8	ZP2	—	—	—	—
A17/9	UU	UA, UK – 20% ZP1 – 10%	IV/K 20/H	—	—
A18/1	MW2	MN2 – 20%	III/K 15/H	—	—
A18/2	UO	—	III/K 15/H	—	—
A18/3	UZ	—	III/K 15/H	—	—
A18/4	MN2	MN1 – 10%	III/K 15/H	—	—
A18/5	MN1	—	III/K 15/H	—	—
A18/6	UA	—	III/K 15/H	—	—
A18/7	MN2	MN1 – 10%	II/K 12/H	—	—
A18/8	UO	—	III/K 15/H	—	SKB
A18/9	MW2	MN2 – 10%	III/K 15/H	—	SKB
A18/10	UU	UA, UK – 20% ZP1 – 10%	IV/K 20/H	—	SKB
A19/1	MN1	—	II/K 12/H	—	—
A19/2	MN2	MN1 – 10%	II/K 12/H	—	—
A19/3	MN1	—	II/K 12/H	—	—
A19/4	MN2	MN1 – 10%	II/K 12/H	—	—
A19/5	MW2	MN2 – 10%	III/K 15/H	—	SKB
A20/1	MN2	MN1 – 10%	II/K 12/H	—	—
A20/2	UU	UA, UK – 30% ZP1 – 10%	IV/K 20/H	—	SKB
A20/3	MW2	MN2 – 10%	III/K 15/H	—	SKB
A20/4	MN1	—	II/K 12/H	—	—
A20/5	UO	—	III/K 15/H	—	—
A20/6	MN2	MN1 – 9% UU-20% UP-10% UT1-5% UT2-5%	II/K 12/H	—	—
A20/7	MW2	MN2 – 10%	III/K 15/H	—	—
A20/8	MN1	—	II/K 12/H	—	—
A20/9	MN2	MN1 – 10%	II/K 12/H	—	—
A20/10	ZP2	—	—	—	—
A20/11	P2	UU – 19% UT1/UT2 – 10% UP – 10%	IV/K 20/H	—	—
A20/12	P2	UU – 19% UT1/UT2 –10% UP – 10%	IV/K 20/H	—	—
A20/13	UU	UA, UK – 30% ZP1 – 10%	IV/K 20/H	—	—
A20/14	ZP2	—	—	—	—
A20/15	MN2	MN1 –10%	II/K 12/H	—	—

Dla jednostki przestrzennej o symbolu B dla poszczególnych terenów obowiązują ustalenia szczegółowe:

	USTLENIA OKREŚLANE DLA TERENÓW				
SYMBOL	PODSTAWOWE PRZEZNACZENIE W GRANICACH DZIAŁKI	DOPUSZCZONE PRZEZNACZENIA W GRANICACH TERENU	WYSOKOŚĆ ZABUDOWY	BUDYNKI (USTALENIA)	STREFY (USTALENIA)
1	2	3	4	5	6
B1/1	MN2	MN1 – 20%	III/K 15/H	—	SKB
B1/2	UU	UA, UK – 30% ZP1 – 10%	III/K 15/H	—	SKB
B1/3	MN2	MN1 – 10%	III/K 15/H	—	SKB
B1/4	UU	UA, UK – 30% ZP1 – 10%	III/K 15/H	—	SKB
B1/5	MN2	MN1 – 10%	III/K 15/H	—	SKB
B1/6	UU	UA, UK – 30% ZP1 – 10%	III/K 15/H	—	SKB
B1/7	MN2	MN1 – 10%	III/K 15/H	—	SKB
B1/8	ZP1	—	—	—	—
B1/9	P1	UU – 19% UT1/UT2 – 10% UP – 10%	IV/K 20/H	—	—

B1/10	MW1	—	IV/K 20/H	—	SKB
B1/11	MW1	—	IV/K 20/H	—	SKB
B1/12	UU	*UU – 19%* *UT1/UT2 – 10%* *UP – 10%*	IV/K 20/H	—	ST-30
B1/13	UU	*UU – 19%* *UT1/UT2 – 10%* *UP – 10%*	IV/K 20/H	—	ST-30
B1/14	P1	*UU – 19%* *UT1/UT2 – 10%* *UP – 10%*	IV/K 20/H	—	ST-30
B1/15	UU	*UA, UK – 30%* *ZP1 – 10%*	IV/K 20/H	—	ST-30
B1/16	ZP2	—	—	—	ZZ-1
B2/1	P1	*P2 – 19%* *UU – 10%* *UT1/UT2 – 5%* *UP – 5%*	IV/K 20/H	—	SOC-2
B3/1	ZP1	—	I/K 8/H	—	ZZ-1
B3/2	WS1	—	—	—	ZZ-1
B3/3	ZP2	—	I/K 8/H	—	ZZ-1
B3/4	WS2	—	—	—	ZZ-1
B3/5	WS1	—	—	—	ZZ-1
B3/6	ZP2	—	I/K 8/H	—	ZZ-1
B3/7	TIW	—	III/K 15/H	—	ZZ-1
B3/8	ZP2	—	I/K 8/H	—	ZZ-1
B3/9	WS1	—	—	—	ZZ-1
B3/10	ZP2	—	I/K 8/H	—	ZZ-1
B3/11	R	—	II/K 12/H	—	ZZ-1
B3/12	ZP2	—	I/K 8/H	—	
B3/13	P2	*UU – 19%* *UT1/UT2 – 10%* *UP – 10%*	IV/K 20/H	—	ST-30
B3/14	ZL1	—	—	—	ZZ-1
B3/15	ZL1	—	—	—	ZZ-1
B3/16	R	—	II/K 12/H	—	ZZ-1
B3/17	ZP2	—	I/K 8/H	—	ZZ-1
B3/18	WS1	—	—	—	ZZ-1
B3/19	R	—	II/K 12/H	—	ZZ-1
B3/20	ZP2	—	I/K 8/H	—	ZZ-1
B3/21	R	—	II/K 12/H	—	ZZ-1
B3/22	P2	*UU – 19%* *UT1/UT2 – 10%* *UP – 10%*	IV/K 20/H	—	ST-30
B3/23	ZP2	—	I/K 8/H	—	—
B3/24	P2	*UU – 19%* *UT1/UT2 – 10%* *UP – 10%*	IV/K 20/H	—	ST-30
B3/25	ZP1	—	I/K 8/H	—	—
B3/26	P2	*UU – 19%* *UT1/UT2 – 10%* *UP – 10%*	IV/K 20/H	—	ST-30
B3/27	ZP2	—	I/K 8/H	—	—
B3/28	P2	*UU – 19%* *UT1/UT2 – 10%* *UP – 10%*	IV/K 20/H	—	ST-30
B3/29	P2	*UU – 19%* *UT1/UT2 – 10%* *UP – 10%*	IV/K 20/H	—	ZZ-1, ST-30
B3/30	R	—	II/K 12/H	—	ZZ-1
B3/31	R	—	II/K 12/H	—	ZZ-1
B3/32	ZP1	—	I/K 8/H	—	—
B3/33	P2	*UU – 19%* *UT1/UT2 – 10%* *UP – 10%*	IV/K 20/H	—	ZZ-1, SOC-2, ST-30
B3/34	ON	—	III/K 15/H	—	ZZ-1, SOC-2
B3/35	ZP2	—	I/K 8/H	—	ZZ-1
B3/36	WS1	—	—	—	ZZ-1
B3/37	ZP2	—	I/K 8/H	—	ZZ-1
B3/38	WS1	—	—	—	ZZ-1, SOC-2
B3/39	ZP1	—	II/K 12/H	—	ZZ-1, SOC-2

Dla jednostki przestrzennej o symbolu **C** dla poszczególnych terenów obowiązują ustalenia szczegółowe:

	USTLENIA OKREŚLANE DLA TERENÓW				
SYMBOL	PODSTAWOWE PRZEZNACZENIE W GRANICACH DZIAŁKI	DOPUSZCZONE PRZEZNACZENIA W GRANICACH TERENU	WYSOKOŚĆ ZABUDOWY	BUDYNKI (USTALENIA)	STREFY (USTALENIA)
1	*2*	*3*	*4*	*5*	*6*
C1/1	R	*ZL2 – 30%*	II/K 12/H	—	TG
C1/2	MN1	—	II/K 12/H	—	TG
C1/3	R/ZL2	*ZL2 – 49%*	II/K 12/H	—	TG
C1/4	R	*ZL2 – 30%*	II/K 12/H	—	SOW
C1/5	R	*ZL2 – 30%*	II/K 12/H	—	ST-RD
C1/6	MN2	*MN1 – 10%*	II/K 12/H	—	—
C2/1	ZP2	—	I/K 8/H	—	TG
C2/2	MN2	*MN1 – 10%*	II/K 12/H	—	TG, ZZ-1, SOW
C2/3	R	—	II/K 12/H	—	TG,ZZ-1, SOW
C2/4	WS1	—	—	—	TG, ZZ-1
C2/5	US1	*UU – 20%*	II/K 12/H	—	SOW
C2/6	UU	—	II/K 12/H	—	—
C2/7	R/ZL2	*ZL2 – 49%*	II/K 12/H	—	ZZ-1, SOW

Dla jednostki przestrzennej o symbolu **D** dla poszczególnych terenów obowiązują ustalenia szczegółowe:

	USTLENIA OKREŚLANE DLA TERENÓW				
SYMBOL	PODSTAWOWE PRZEZNACZENIE W GRANICACH DZIAŁKI	DOPUSZCZONE PRZEZNACZENIA W GRANICACH TERENU	WYSOKOŚĆ ZABUDOWY	BUDYNKI (USTALENIA)	STREFY (USTALENIA)
1	*2*	*3*	*4*	*5*	*6*
D1/1	R/ZL2	—	I/K 8/H	—	ST-RD
D1/2	R	*ZL2 – 20%*	II/K 12/H	—	ST-RD
D1/3	R	*ZL2 – 20%*	II/K 12/H	—	ST-RD
D1/4	MN1	—	II/K 12/H	—	—

Dla jednostki przestrzennej o symbolu **E** dla poszczególnych terenów obowiązują ustalenia szczegółowe:

	USTLENIA OKREŚLANE DLA TERENÓW				
SYMBOL	PODSTAWOWE PRZEZNACZENIE W GRANICACH DZIAŁKI	DOPUSZCZONE PRZEZNACZENIA W GRANICACH TERENU	WYSOKOŚĆ ZABUDOWY	BUDYNKI (USTALENIA)	STREFY (USTALENIA)
1	*2*	*3*	*4*	*5*	*6*
E1/1	MN1	—	II/K 12/H	—	—
E2/1	MN1	—	II/K 12/H	—	
E2/2	ZP2	—	I/K 8/H	—	SK-1
E2/3	WS1	—	—	—	SK-1
E2/4	ZP2	—	I/K 8/H	—	SK-1
E2/5	MN1	—	II/K 12/H	—	
E3/1	MN1	—	II/K 12/H	—	
E3/2	MN1	—	II/K 12/H	—	ST-30
E3/3	MN1	—	II/K 12/H	—	ST-30
E3/4	R	*ZL2 – 20%*	II/K 12/H	—	—
E3/5	ZL1	—	—	—	—
E3/6	MN1	*MN1 – 20%*	II/K 12/H	—	SKB
E3/7	MN2	*MN1 – 20%*	II/K 12/H	—	—

Dla jednostki przestrzennej o symbolu **F** dla poszczególnych terenów obowiązują ustalenia szczegółowe:

	USTLENIA OKREŚLANE DLA TERENÓW				
SYMBOL	PODSTAWOWE PRZEZNACZENIE W GRANICACH DZIAŁKI	DOPUSZCZONE PRZEZNACZENIA W GRANICACH TERENU	WYSOKOŚĆ ZABUDOWY	BUDYNKI (USTALENIA)	STREFY (USTALENIA)
1	*2*	*3*	*4*	*5*	*6*
F1/1	P1	*P2 – 19%* *UU – 10%* *UT1/UT2 – 5%* *UP – 5%*	IV/K 20/H	—	—
F1/2	OT	—	IV/K 20/H	—	—
F1/3	R/ZL2	*ZL2 – 20%*	II/K 12/H	—	—
F1/4	MN1	—	II/K 12/H	—	—
F1/5	UU	*UA, UK – 30%* *ZP1 – 10%*	IV/K 20/H	—	ST-30

F1/6	P2	*UU – 19%* *UT1/UT2 – 10%* *UP – 10%*	IV/K 20/H	—	ST-30
F1/7	R/ZL2	*ZL2 – 39%*	I/K 8/H	—	—
F1/8	R/ZL2	*ZL2 – 39%*	—	—	—
F2/1	MN1	—	II/K 12/H	—	SE
F2/2	ZL1	—	—	—	SE
F2/3	MN1	—	II/K 12/H	—	SE
F2/4	R	*ZL2 – 10%*	II/K 12/H	—	—
F2/5	WS1	—	—	—	—
F2/6	R	*ZL2 – 10%*	II/K 12/H	—	SE
F3/1	MN1	—	II/K 12/H	—	—
F4/1	UT	*UU – 19%* *UT1 – 10%* *UP – 10%*	III/K 15/H	—	—
F4/2	ZP2	—	I/K 8/H	—	—
F4/3	P2	*UU – 19%* *UT1/UT2 – 10%* *UP – 10%*	IV/K 20/H	—	SE, ST-30
F4/4	ZP2	—	I/K 8/H	—	ST-RD
F4/5	P2	*UU,UA – 19%* *UT1/UT2 – 10%* *UP – 10%*	IV/K 20/H	—	SE
F4/6	UU	*UA – 30%* *UK – 20%* *ZP1 – 10%*	IV/K 20/H	—	
F4/7	ZP2	—	I/K 8/H	—	SE, ST-RD
F4/8	ZP2	—	I/K 8/H	—	SE
F4/9	UU	*UA, UK – 30%* *ZP1 – 10%*	IV/K 20/H	—	—
F5/1	UU/UT	*UA, UK – 30%* *ZP1 – 10%*	IV/K 20/H	—	ST-30
F5/2	UU	*UA, UK – 30%* *ZP1 – 10%*	IV/K 20/H	—	ST-30
F5/3	ZP1	—	I/K 8/H	—	—
F5/4	MN2	—	II/K 12/H	—	ST-30
F5/5	MN1	—	II/K 12/H	—	ST-30
F5/6	ZL1	—	—	—	SE
F5/7	UU	*UA, UK – 30%* *ZP1 – 10%*	IV/K 20/H	—	SE
F5/8	MN1	—	II/K 12/H	—	SE
F5/9	UU	*UA, UK – 30%* *ZP1 – 10%*	IV/K 20/H	—	SE
F5/10	ZP2	—	—	—	SE, ST-RD

Dla **jednostki przestrzennej** o symbolu **G** dla poszczególnych terenów obowiązują ustalenia szczegółowe:

	USTLENIA OKREŚLANE DLA TERENÓW				
SYMBOL	PODSTAWOWE PRZEZNACZENIE W GRANICACH DZIAŁKI	DOPUSZCZONE PRZEZNACZENIA W GRANICACH TERENU	WYSOKOŚĆ ZABUDOWY	BUDYNKI (USTALENIA)	STREFY (USTALENIA)
1	*2*	*3*	*4*	*5*	*6*
G1/1	MN1	*ZP2 – 10%*	II/K 12/H	—	—
G1/2	R	*ZP2 – 10%* *ZL2 – 10%*	II/K 12/H	—	SK-2
G1/3	ZL1	—	—	—	SK-2
G2/1	ZL1	—	—	—	SE
G2/2	R	*ZL2 – 10%*	II/K 12/H	—	SE
G2/3	WS1	—	—	—	SE
G2/4	R	*ZL2 – 10%*	II/K 12/H	—	SE
G2/5	R	*ZL2 – 10%*	II/K 12/H	—	SE
G2/6	R	*ZL2 – 10%*	II/K 12/H	—	—
G2/7	R	*ZL2 – 10%*	II/K 12/H	—	—
G2/8	ZL1	—	—	—	—
G2/9	ZL1	—	—	—	—
G2/10	ZL1	—	—	—	—
G2/11	WS1	—	—	—	—
G2/12	R	*ZL2 – 10%*	II/K 12/H	—	—
G2/13	MN1	—	II/K 12/H	—	ST-30
G2/14	R	—	—	—	SE
G2/15	MN1	—	II/K 12/H	—	—
G3/1	ZP1	—	II/K 12/H	—	—

G3/2	UT	*UU – 10%* *UT1 – 10%* *UP – 10%*	III/K 15/H	—	—
G3/3	WS1	—	—	—	—
G3/4	MN1	—	II/K 12/H	—	ZZ-1
G3/5	WS1	—	—	—	ZZ-1
G3/6	MN1	—	II/K 12/H	—	ZZ-1
G3/7	MN1	—	II/K 12/H	—	—
G3/8	MN1	—	II/K 12/H	—	—
G3/9	MN1	—	II/K 12/H	—	—
G3/10	MN1	—	II/K 12/H	—	ZZ-1, SOC-1,SOC-2
G3/11	MN1	—	II/K 12/H	—	ZZ-1, SOC-1,SOC-2
G3/12	WS1	—	—	—	ZZ-1, SOC-1,SOC-2
G3/13	ZP2	—	—	—	ZZ-1,SOC-1,SOC-2
G3/14	ZP2	—	—	—	ZZ-1, SOC-1,SOC-2
G3/15	ZC	—	II/K 12/H	—	ZZ-1, SOC-1,SOC-2
G3/16	WS1	—	—	—	ZZ-1, SOC-1,SOC-2
G3/17	ZP1		—	—	SOC-1,SOC-2
G3/18	WS2	—	—	—	ZZ-1, SOC-1,SOC-2
G3/19	ZP2	—	—	—	ZZ-1, SOC-1,SOC-2

Uwaga: w kolumnie 3 w przypadku gdy dopuszczone w rozdziale 7 przeznaczenie w granicach terenu nie jest wymienione z nazwy lub nie ma określonego udziału, oznacza to iż może objąć nim nie więcej niż 5% powierzchni terenu, z zastrzeżeniem iż nie ulega zmianie suma wszystkich dopuszczonych procentowo przeznaczeń terenów."

PRZEWODNICZĄCY
RADY MIASTA

Jerzy Dziuba

Załącznik Nr 3
do Uchwały Nr XXXIV/228/2009
Rady Miasta Wojkowic
z dnia 25 maja 2009 r.

ROZSTRZYGNIĘCIE
o sposobie rozpatrzenia uwag do zmiany miejscowego planu zagospodarowania przestrzennego

W ustawowym terminie nie wpłynęła żadna uwaga do wyłożonego do publicznego wglądu projektu zmiany miejscowego planu zagospodarowania przestrzennego miasta Wojkowice.

PRZEWODNICZĄCY
RADY MIASTA

Jerzy Dziuba

Załącznik Nr 4
do Uchwały Nr XXXIV/228/2009
Rady Miasta Wojkowic
z dnia 25 maja 2009 r.

ROZSTRZYGNIĘCIE
dotyczące sposobu realizacji, zapisanych w zmianie miejscowego planu zagospodarowania przestrzennego miasta Wojkowice inwestycji z zakresu infrastruktury technicznej, które należą do zadań własnych gminy oraz zasadach ich finansowania

Na podstawie art. 20 ust. 1 ustawy z dnia 27 marca 2003 r. o planowaniu i zagospodarowaniu przestrzennym (Dz. U. Nr 80, poz. 717 z późn. zm.), art. 7 ust. 1 pkt 1, 2 i 3 ustawy z dnia 8 marca 1990 r. o samorządzie gminnym (Dz. U. z 2001 r. Nr 142 poz. 1591 tekst jednolity z późn. zm.) oraz art. 167 ust. 2 pkt 1 ustawy z dnia 30 czerwca 2005 r. o finansach publicznych (Dz. U. Nr 249, poz. 2104 z późn. zm.)

Rada Miasta Wojkowice
rozstrzyga, co następuje:

§ 1

Z ustaleń zawartych w uchwale w sprawie zmiany miejscowego planu zagospodarowania przestrzennego miasta Wojkowice wynika, że realizacja zapisanych w nim zadań z zakresu infrastruktury technicznej, w tym budowy dróg, ścieżek rowerowych i pieszych, kanalizacji, wodociągów, pociąga za sobą wydatki z budżetu gminy w zakresie realizacji zadań własnych.


§ 2

Inwestycje i nakłady wynikające z realizacji zapisów przedmiotowej uchwały, w zakresie budowy i rozbudowy infrastruktury technicznej, które są niezbędne dla prawidłowego i uporządkowanego zagospodarowania terenu objętego planem, będą finansowane ze środków:

1) dochodów publicznych miasta – podatków, według planowanej realizacji inwestycji, ujętych w poszczególnych latach w budżecie miasta;
2) publicznych, pochodzących z budżetu Unii Europejskiej;
3) wynikających z porozumień, w ramach partnerstwa prywatno-publicznego;
4) ze środków własnych inwestora, na terenie posiadanych nieruchomości.

PRZEWODNICZĄCY
RADY MIASTA

Jerzy Dziuba

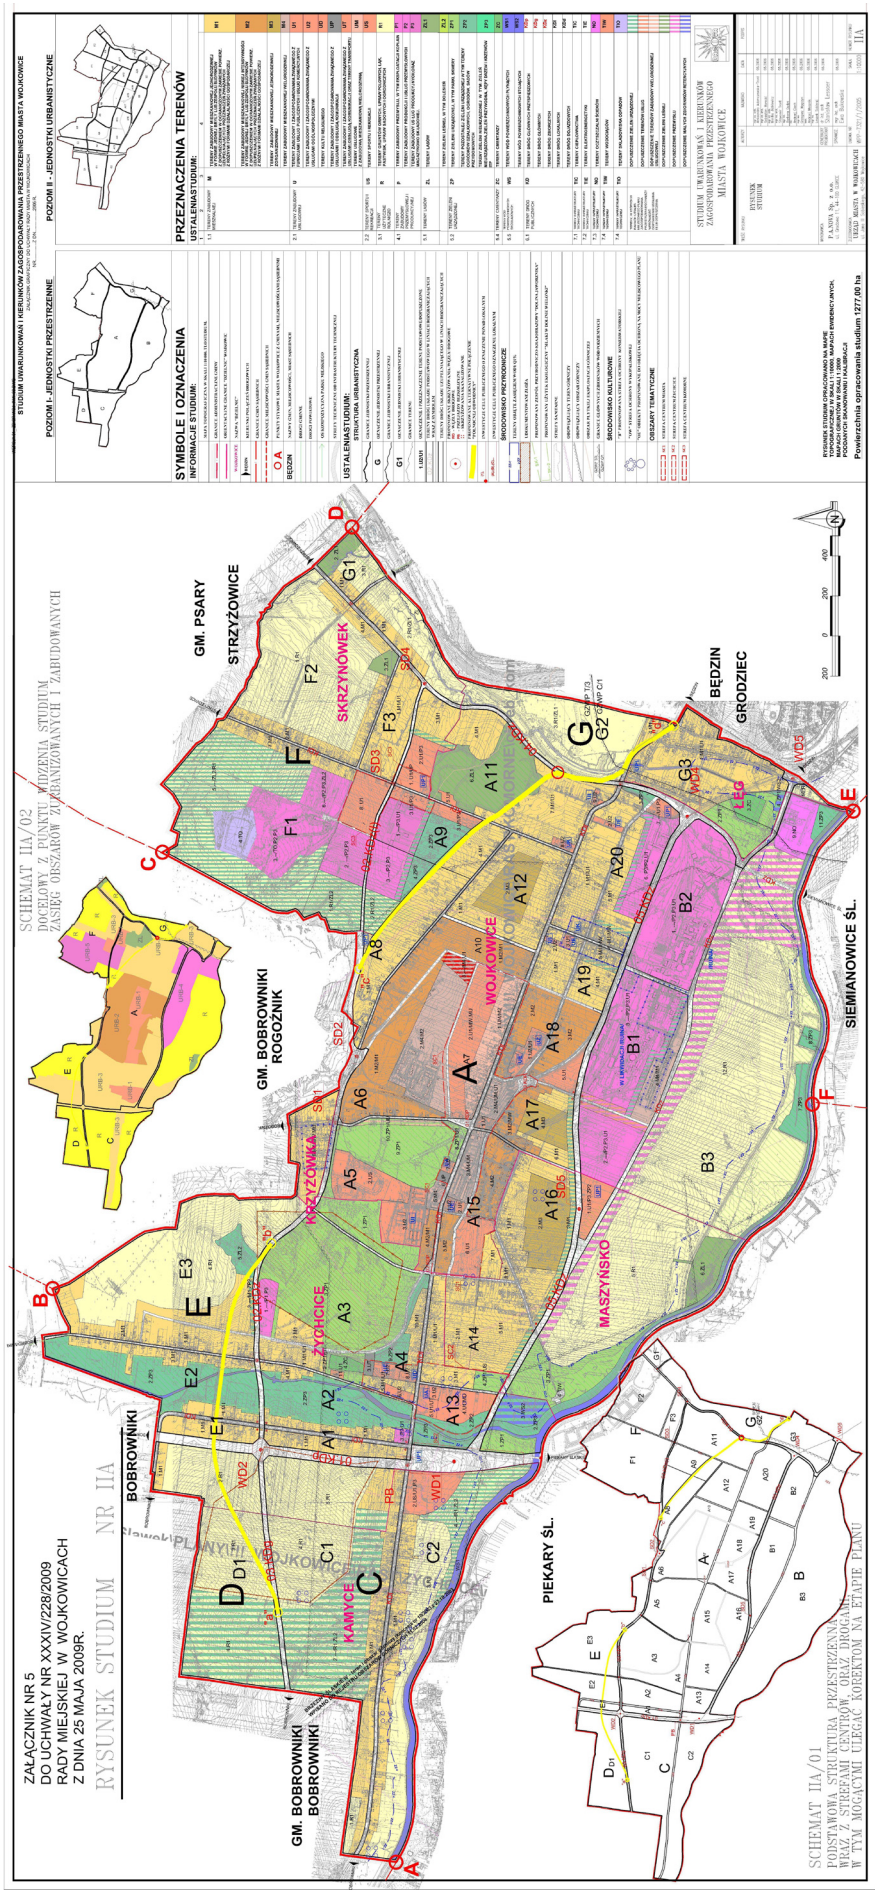
ZAŁĄCZNIK NR 5
DO UCHWAŁY NR XXXIV/228/2009
RADY MIEJSKIEJ W WOJKOWICACH
Z DNIA 25 MAJA 2009R.
RYSUNEK STUDIUM NR IIA
SCHEMAT IIA/01
PODSTAWOWA STRUKTURA PRZESTRZENNA
WRAZ Z STREFAMI CENTRÓW, ORAZ DROGAMI
W TYM MOGĄCYMI ULEGAĆ KOREKTOM NA ETAPIE PLANU
SCHEMAT IIA/02
DOCELOWY Z PUNKTU WIDZENIA STUDIUM
ZASIĘG OBSZARÓW ZURBANIZOWANYCH I ZABUDOWANYCH
STUDIUM UWARUNKOWAŃ I KIERUNKÓW ZAGOSPODAROWANIA PRZESTRZENNEGO MIASTA WOJKOWICE
SYMBOLE I OZNACZENIA
PRZEZNACZENIA TERENÓW
STUDIUM UWARUNKOWAŃ I KIERUNKÓW ZAGOSPODAROWANIA PRZESTRZENNEGO MIASTA WOJKOWICE
PRZEWODNICZĄCY
RADY MIASTA
Jerzy Dziuba

2486

UCHWAŁA NR XXVII/194/2009
Rady Miejskiej w Żarkach

z dnia 25 maja 2009 r.

w sprawie uchwalenia zmian w Statucie Środowiskowego Domu Samopomocy w Żarkach

Na podstawie art. 18 ust. 2 pkt 15, art. 40 ust. 1 i 2, art. 41 ust. 1, art. 42 ustawy z dnia 8 marca 1990 roku o samorządzie gminnym (tekst jednolity Dz. U. z 2001 r. Nr 142, poz. 1591 ze zmianami)

Rada Miejska w Żarkach
uchwala, co następuje:

§ 1

Przyjąć zmiany w Statucie Środowiskowego Domu Samopomocy w Żarkach w brzmieniu załącznika do niniejszej uchwały.

§ 2

Wykonanie uchwały powierzyć Burmistrzowi Miasta i Gminy.

§ 3

Uchwała wchodzi w życie z upływem 14 dni od daty ogłoszenia w Dzienniku Urzędowym Województwa Śląskiego oraz podlega ogłoszeniu przez rozplakatowanie na terenie gminy.

Przewodniczący Rady Miejskiej
w Żarkach

mgr Stanisława Nowak

Załącznik
do Uchwały Nr XXVII/194/2009
Rady Miejskiej w Żarkach
z dnia 25 maja 2009 r.

1. Oznaczenie „I." skreśla się i przed wyrazami „Postanowienia ogólne" dodaje się wyrazy ' **„Rozdział I"**.
2. § 1 ust. 1-4 otrzymują brzmienie:
   „Środowiskowy Dom Samopomocy w Żarkach zwany dalej ŚDS działa na podstawie:
   1. ustawy z dnia 8 marca 1990 r. o samorządzie gminnym (tekst jednolity Dz. U. z 2001 r. nr 142, poz. 1591 z późn. zm.),
   2. ustawy z dnia 12 marca 2004 r. o pomocy społecznej (tekst jednolity Dz. U. z 2008 nr 115, poz. 728),
   3. ustawy z dnia 30 czerwca 2005 r. o finansach publicznych (tekst jednolity Dz. U. z 2005 r. Nr 249, poz. 2104 z późn. zm.),
   4. ustawy z dnia 19 sierpnia 1994 r. o ochronie zdrowia psychicznego (Dz. U. Ul, poz. 535, z późn. zm.)"
3. Ust. 2 w § 3 otrzymuje brzmienie:
   „2.Bieżący nadzór nad działalnością ŚDS sprawuje Burmistrz Miasta i Gminy zwany dalej Burmistrzem"
4. Oznaczenie „II." skreśla się , a wyrazy **„Cele i zadania"** zastępuje się wyrazami **„Rozdział II Zakres działalności"**
5. § 5 otrzymuje brzmienie i dodaje się ust. 1-5:
   „1.Dom przeznaczony jest dla osób z zaburzeniami psychicznymi.
   2. SDS jest ośrodkiem wsparcia – zajęcia odbywają się od poniedziałku do piątku w godzinach 8.00 do 16.00
   3. W placówce funkcjonują dwa oddziały:
      Oddział I – dla dorosłych
      A – z zaburzeniami psychicznymi
      B – z niepełnosprawnością intelektualną
      Oddział II – dla dzieci
      – z niepełnosprawnością intelektualną
4. Podstawowym zadaniem jest podtrzymywanie i rozwijanie umiejętności podopiecznych niezbędnych do możliwie jak najbardziej samodzielnego życia.
5. Celem działalności ŚDS jest w szczególności postępowanie wspierająco-rehabilitacyjne, które przede wszystkim obejmuje:
   – trening umiejętności samoobsługi i zaradności życiowej
   – trening funkcjonowania w codziennym życiu
   – trening umiejętności spędzania czasu wolnego
   – terapię zajęciową
   – rehabilitację społeczną
   – poradnictwo psychologiczne
   – terapię logopedyczną
   – poradnictwo socjalne
   – terapię pedagogiczna
   – 2 posiłki w czasie pobytu
   – aktywizację zawodową
6. § 6 otrzymuje brzmienie:
   „Personel ŚDS dla zapewnienia integracji społecznej podopiecznych współpracuje z
   – rodzicami i opiekunami podopiecznych
   – społecznością lokalną ośrodkami pomocy społecznej
   – Powiatowym Centrum Pomocy Rodzinie

– Poradnią Zdrowia Psychicznego i innymi placówkami opieki zdrowotnej
– ośrodkami kultury
– organizacjami pozarządowymi
– placówkami oświatowymi
– rodzinami
– instytucjami rynku pracy

7. Wyrazy **„III. Struktura organizacyjna"** zastępuje się wyrazami **„Rozdział III Organizacja i zarządzanie"**
8. Dotychczasowy § 7 ust. 1,2,2,3 oznaczony jako 7 ust. 1 – 4 otrzymuje brzmienie:
„1.Domem kieruje Kierownik, który odpowiada za całokształt działalności jednostki. Kierownik działa na podstawie pełnomocnictwa udzielonego mu przez Burmistrza.
2. Do czynności przekraczającej zakres określony pełnomocnictwem wymagana jest odrębna zgoda Burmistrza..
3. Kierownika ŚDS zatrudnia i zwalnia Burmistrz.
4. Zwierzclmikiem służbowym Kierownika jest Burmistrz".
9. Po „§ 7"ust. 1,2,2,3 oznaczonym obecnie jako § 7 ust. 1 – 4 dodaje się **„§ 8" ust. 1 – 2** o brzmieniu:
„1.Kierownik ŚDS odpowiada przed Burmistrzem za właściwą realizacją zadań ŚDS oraz prawidłowe wykorzystanie powierzonych ŚDS środków finansowych.
2. Kierownik składa Radzie Miejskiej w Żarkach coroczne sprawozdanie z działalności Domu oraz przedstawia potrzeby w zakresie pomocy społecznej."
10. Po obecnym § 8 ust. 1 – 2 dodaje się § 9 ust. 1 – 4 o brzmieniu:
„Do obowiązków i uprawnień Kierownika należy w szczególności:
1. Zapewnienie właściwej organizacji pracy, dokonywanie podziwu zadań dla poszczególnych stanowisk pracy.
2. Wykonywanie czynności wynikających ze stosunku pracy w stosunku do osób zatrudnionych w ŚDS.
3. Podejmowanie decyzji w sprawach dotyczących merytorycznej działalności ŚDS.
4. Nadzór organizacyjny i służbowy nad zatrudnionymi w ŚDS pracownikami."

II. Po obecnym § 9 dodaje się § 10 o brzmieniu:
„Szczegółowe zasady działania i organizacji ŚDS określa Regulamin Organizacyjny ŚDS zatwierdzony przez Kierownika."

12. Wyrazy **„IV. Finanse."** zastępuje się wyrazami **„Rozdział IV Gospodarka finansowa".**
13. Oznaczenie dotychczasowe § 8 ust. 1 – 2 zastępuje się oznaczeniem 11 i obecny § 11 otrzymuje brzmienie:
„Dom prowadzi gospodarkę finansowana zasadach obowiązujących w samorządowych jednostkach budżetowych."
14. Po dotychczasowym § 8 ust. 1 – 2 oznaczonym obecnie jako § 11 dodaje się „§ § 12 – 14" o następującym brzmieniu:

§ 13

DS może korzystać ze środków pozabudżetowych tj. może przyjmować i dysponować darami rzeczowymi i finansowymi oraz innymi świadczeniami społecznymi, które winny być przeznaczone na cele wskazane przez ofiarodawcę.

§ 14

Podstawą gospodarki finansowej ŚDS jest roczny plan finansowy uchwalony przez Radę Miejską w Żarkach."

15. Przed wyrazami **„Tryb kierowania dzieci i młodzieży do ŚDS"** oznaczenie ki „V." skreśla się i zastępuje się wyrazami **„Rozdział V"**
16. Dotychczasowe oznaczenie **§ 9 i § 10** zastępuje się oznaczeniami odpowiednio **§ 15 i § 16.**
17. Przed wyrazami **„Prawa i obowiązki domowników"** oznaczenie „VI." zastępuje się wyrazami **„Rozdział VI"**
18. Dotychczasowe oznaczenie **§ 11** zastępuje się oznaczeniem **„17"**
18 W obecnym § 17 (dotychczasowy § 11) zostaje skreślony ust. 5.
20. Przed wyrazami **„Postanowienia końcowe"** oznaczenie **„VII"** skreśla się i zastępuje wyrazami **„Rozdział"**
21. Dotychczasowy § **12** zastępuje się oznaczeniem § **18** i obecny § **18** otrzymuje brzmienie „Statut Środowiskowego Domu Samopomocy uchwala Rada Miejska w Żarkach"
22. Po dotychczasowym § **12** obecnie oznaczonym jako § **18** dodaje się § **19** o następującym brzmieniu: „Zmiana postanowień Statutu wymaga zachowania trybu określonego dla jego uchwalenia".

Przewodniczący Rady Miejskiej
w Żarkach

mgr Stanisława Nowak

2487

Opublikowane poniżej rozstrzygnięcie jest nieprawomocne

WOJEWODA ŚLĄSKI

Katowice, dnia 25 MAJ 2009
NP/IV/0911/23/145/09

Rozstrzygnięcie nadzorcze

Na podstawie art. 91 ust. 1 ustawy z dnia 8 marca 1990 roku o samorządzie gminnym (tekst jedn. Dz. U. z 2001 r. Nr 142, poz. 1591 z późn. zm.)

stwierdzam nieważność

uchwały Nr XXX/162/2009 Rady Gminy Lipie z dnia 24 kwietnia 2009 roku w sprawie ustalenia regulaminu określającego niektóre zasady wynagradzania za pracę oraz zasady przyznawania nauczycielom zatrudnionym w oświatowych jednostkach organizacyjnych na terenie Gminy Lipie dodatków do wynagrodzenia, nagród i dodatków socjalnych, w części określonej w:

- § 4 ust. 2 pkt 8, 9 i 22 regulaminu - jako niezgodnej z § 6 rozporządzenia Ministra Edukacji Narodowej i Sportu z dnia 31 stycznia 2005 r. w sprawie wysokości minimalnych stawek wynagrodzenia zasadniczego nauczycieli, ogólnych warunków przyznawania dodatków do wynagrodzenia zasadniczego oraz wynagradzania za pracę w dniu wolnym od pracy (Dz. U. Nr 22, poz.181 z późn. zm.),
- § 12 ust. 1 regulaminu - jako niezgodnej z § 10 rozporządzenia Ministra Edukacji Narodowej i Sportu z dnia 31 stycznia 2005 r.,
- § 15 ust. 3 regulaminu - jako niezgodnej z art. 30 ust. 6 b Karty Nauczyciela.

WOJEWODA ŚLĄSKI

Zygmunt Łukaszczyk

2488

ZARZĄDZENIE NR 171/09
Wojewody Śląskiego

z dnia 23 czerwca 2009 r.

w sprawie przeprowadzenia wyborów uzupełniających do Rady Gminy Krupski Młyn w okręgu wyborczym nr 3

Na podstawie art. 192 ustawy z dnia 16 lipca 1998 r. – Ordynacja wyborcza do rad gmin, rad powiatów i sejmików województw (Dz. U. z 2003 r. Nr 159, poz. 1547, z 2004 r. Nr 25, poz. 219, Nr 102, poz. 1055 i Nr 167, poz. 1760, z 2005 r. Nr 175, poz. 1457, z 2006 r. Nr 17, poz. 128, Nr 34, poz. 242, Nr 146, poz. 1055, Nr 159, poz. 1127 i Nr 218, poz. 1592, z 2007 r. Nr 48, poz. 327 i Nr 112, poz.766 oraz z 2008 r. Nr 96, poz. 607 i Nr 180, poz. 1111) w związku z uchwałą Nr XXX/207/09 Rady Gminy Krupski Młyn z dnia 15 czerwca 2009 roku w sprawie stwierdzenia wygaśnięcia mandatu radnego

Pana Piotra Wieczorka

zarządza się, co następuje:

§ 1

W związku z wygaśnięciem mandatu radnego przeprowadzone zostaną wybory uzupełniające do Rady Gminy Krupski Młyn w trzymandatowym okręgu wyborczym nr 3.

§ 2

W okręgu, o którym mowa w § 1, wybierany będzie 1 radny.

§ 3

Wybory przeprowadzone zostaną w dniu 13 września 2009 roku.

§ 4

Czynności wyborcze realizowane będą zgodnie z Kalendarzem wyborczym, stanowiącym załącznik do niniejszego zarządzenia.

§ 5

Zarządzenie wchodzi w życie po upływie 14 dni od dnia ogłoszenia w Dzienniku Urzędowym Województwa Śląskiego.

wz. WOJEWODY ŚLĄSKIEGO

Stanisław Dąbrowa
I WICEWOJEWODA

Załącznik
do Zarządzenia Nr 171/09
Wojewody Śląskiego
z dnia 23 czerwca 2009 r.

KALENDARZ WYBORCZY
do wyborów uzupełniających do Rady Gminy Krupski Młyn

Termin wykonania czynności wyborczej	Treść czynności
1	2
do 10 lipca 2009 r.	- podanie do publicznej wiadomości i ogłoszenie w Dzienniku Urzędowym Województwa Śląskiego zarządzenia Wojewody Śląskiego w sprawie przeprowadzenia wyborów uzupełniających do Rady Gminy Krupski Młyn w okręgu wyborczym nr 3
do 25 lipca 2009 r.	- podanie do publicznej wiadomości, w formie obwieszczenia Wójta Gminy Krupski Młyn informacji o okręgu wyborczym nr 3, jego granicach, numerze i liczbie radnych wybieranych w okręgu wyborczym oraz o wyznaczonej siedzibie Gminnej Komisji Wyborczej w Krupskim Młynie dla wyborów uzupełniających do Rady Gminy - zawiadomienie Komisarza Wyborczego w Katowicach o utworzeniu komitetu wyborczego oraz o zamiarze zgłaszania kandydata na radnego do Rady Gminy w okręgu wyborczym nr 3
do 27 lipca 2009 r.	- zgłaszanie Komisarzowi Wyborczemu w Katowicach kandydatów do składu Gminnej Komisji Wyborczej w Krupskim Młynie
do 30 lipca 2009 r.	- powołanie przez Komisarza Wyborczego w Katowicach Gminnej Komisji Wyborczej w Krupskim Młynie
do 14 sierpnia 2009 r.	- zgłaszanie Wójtowi Gminy Krupski Młyn kandydatów do składu Obwodowej Komisji Wyborczej
do 14 sierpnia 2009 r. do godz. 24^{00}	- zgłaszanie Gminnej Komisji Wyborczej w Krupskim Młynie list kandydatów na radnego wybieranego w okręgu wyborczym

do 23 sierpnia 2009 r.	- powołanie przez Gminną Komisję Wyborczą Obwodowej Komisji Wyborczej - podanie do publicznej wiadomości, w formie obwieszczenia Wójta Gminy Krupski Młyn informacji o numerze i granicach obwodu głosowania oraz o wyznaczonej siedzibie Obwodowej Komisji Wyborczej - przyznanie przez Gminną Komisję Wyborczą numerów zarejestrowanym listom kandydatów na radnego
do 29 sierpnia 2009 r.	- rozplakatowanie obwieszczenia Gminnej Komisji Wyborczej w Krupskim Młynie o zarejestrowanych listach kandydatów na radnego, zawierającego numery list, dane o kandydatach umieszczone w zgłoszeniach list wraz z ewentualnymi oznaczeniami kandydatów i list
do 30 sierpnia 2009 r.	- sporządzenie spisu wyborców w Urzędzie Gminy Krupski Młyn
11 września 2009 r. o godz. 24^{00}	- zakończenie kampanii wyborczej
12 września 2009 r.	- przekazanie Przewodniczącemu Obwodowej Komisji Wyborczej spisu wyborców
13 września 2009 r. godz. $6^{00} – 20^{00}$	- głosowanie

2489

OBWIESZCZENIE
Wojewody Śląskiego

z dnia 23 czerwca 2009 r.

w sprawie ogłoszenia wykazu spółek wodnych i związków spółek wodnych, które otrzymały dotację podmiotową z budżetu państwa w 2009 roku

Na podstawie art. 123 ust. 2 ustawy z dnia 30 czerwca 2005 r. o finansach publicznych (Dz. U. z 2005 r. Nr 249, poz. 2104, Nr 169, poz. 1420, z 2006 r. Nr 45, poz. 319, Nr 104, poz. 708, Nr 170, poz. 1217, poz. 1218, Nr 187, poz. 1381,Nr 249, poz. 1832, z 2007 r. Nr 82, poz. 560, Nr 88, poz. 587, Nr 115, poz. 791, Nr 140, poz. 984, Nr 180, poz. 1112, Nr 209 poz. 1317, Nr 216 poz. 1370 Nr 227 poz. 1505 z 2008 r. Nr 19, poz. 100 z 2009 r.) oraz art. 164 ust. 5 ustawy z dnia 18 lipca 2001 r. Prawo wodne (Dz. U. z 2005 r. Nr 239, poz. 2019, Nr 267, poz. 2255, z 2006 r. Nr 170 poz. 1217, Nr 227, poz. 1658, z 2007 r. Nr 21, poz. 125, Nr 64, poz. 427, Nr 75, poz. 493, Nr 88, poz. 587, Nr 176, poz. 1238, Nr 181, poz. 1286, Nr 147 poz. 1033, Nr 231 poz. 1704, z 2008 r., Nr 199, poz. 1227, Nr 227 poz. 1505)

ogłasza się

wykaz spółek wodnych i związków spółek wodnych wykonujących zadania w zakresie utrzymania i konserwacji urządzeń melioracji wodnych szczegółowych, którym w 2009 roku została przyznana dotacja podmiotowa z budżetu państwa. Wykaz jednostek wraz z kwotami przyznanych dotacji stanowi załącznik do Obwieszczenia.

z up. WOJEWODY ŚLĄSKIEGO

Stanisław Dąbrowa
I WICEWOJEWODA

Załącznik
do Obwieszczenia
Wojewody Śląskiego
z dnia 23 czerwca 2009 r.

Wykaz spółek wodnych i związków spółek wodnych, które otrzymały z budżetu państwa dotację podmiotową w 2009 r.

Spółki wodne

Lp	*Wyszczególnienie*	*Miejscowość*	*Kwota w zł*
1.	Gminna Spółka Wodna Melioracyjna	Bestwina	3 100
2.	Miejska Spółka Wodna	Bielsko-Biała	3 000
3	Bieruńska Spółka Wodna	Bieruń	2 200
4	Miejsko-Gminna Spółka Wodna	Blachownia	500
.5	Gminna Spółka Wodno-Melioracyjna	Bobrowniki	600
6.	Gminna Spółka Wodna	Bojszowy	800
7.	Gminna Spółka Wodna	Brenna	1 300
8.	Gminna Spółka Wodna	Buczkowice	2 300
9.	Gminna Spółka Wodna	Chybie	2 200
10.	Miejska Spółka Wodna	Cieszyn	300
11.	Miejsko-Gminna Spółka Wodna	Czechowice-Dziedzice	4 800
12.	Gminno-Miejska Spółka Wodna	Czerwionka-Leszczyny	4 800
13.	Gminna Spółka Wodna	Dębowiec	2 200
14.	Gminna Spółka Wodno-Melioracyjna	Gierałtowice	3 300
15.	Spółka Wodna	Goczałkowice Zdrój	700
16.	Gminna Spółka Wodna	Goleszów	2 200
17.	Gminna Spółka Wodna	Gorzyce	2 200
18.	Spółka Wodna	Grzawa	300
19.	Gminna Spółka Wodna	Hażlach	2 700
20.	Gminna Spółka Wodna	Irządze	300
21.	Gminna Spółka Wodna	Jasienica	11 350
22.	Miejska Spółka Wodna	Jastrzębie Zdrój	16 550
23.	Gminna Spółka Wodna	Jeleśnia	300

Lp	*Wyszczególnienie*	*Miejscowość*	*Kwota w zł*
24.	Miejska Spółka Wodna	Katowice	1 100
25.	Gminna Spółka Wodna	Koziegłowy	1 000
26.	Gmin na Spółka Wodna	Kozy	3 000
27.	Gminna Spółka Wodna	Krzanowice	1 200
28.	Gminna Spółka Wodna	Krzyżanowwice	3700
29.	Miejska Spółka Wodna	Kuźnia Raciborska	2 000
30	Gminna Spółka Wodna	Lelów	700
31.	Gminna Spółka Wodna	Lubomia	1 000
32.	Miejsko-Gminna Spółka Wodno-Melioracyjna	Łazy	300
33.	Gminna Spółka Wodna	Miedźno	300
34.	Spółka Wodna	Mikołow-Paniowy	1 500
35.	Gminna Spółka Wodna	Mszana	700
36	Miejska Spółka Wodna	Myszków	300
37	Gminna Spółka Wodna	Opatów	300
38.	Spółka Wodna	Ornontowice	800
39	Spółka Wodna	Pietrowice Wielkie	1 700
40.	Gminna Spółka Wodna	Pilchowice	2 500
41	Gminna Spółka Wodno-Melioracyjna	Pilica	300
42	Gminna Spółka Wodna	Poczesna	300
43	Gminna Spółka Wodna	Przyrów	800
44	Miejska Spółka Wodna	Racibórz	5 300
45	Gminna Spółka Wodna	Rudnik	3 500
46	Miejsko-Gminna Spółka Wodno-Melioracyjna	Siewierz	400
47	Miejsko-Gminna Spółka Wodna	Skoczów	2 100
48	Gminna Spółka Wodna	Szczekociny	1 500
49	Miejsko-Gminna Spółka Wodna	Strumień	3 300
50	Gminna Spółka Wodna	Świerklany	900
51	Miejska Spółka Wodna	Tarnowskie Góry	2 100
52	Miejska Spółka Wodna	Ustroń	800
53	Spółka Wodna	Wielowieś	500
54	Miejsko-Gminna Spółka Wodna	Wilamowice	3 800
55	Gminna Spółka Wodna	Wilkowice	1 400
56	Gminna Spółka Wodna	Wręczyca Wielka	500
57	Miejska Spółka Wodno-Melioracyjna	Zawiercie	1 400
58	Gminna Spółka Wodna	Zebrzydowice	3 000

Lp	*Wyszczególnienie*	*Miejscowość*	*Kwota w zł*
59	Gminna Spółka Wodna	Żarki	300
60	Gminna Spółka Wodno-Melioracyjna	Żarnowiec	600
61	Spółka Wodna Melioracyjna	Żory	700
62	Powiatowy Związek Spółek Wodnych	Lubliniec	26 400
Ogółem			**150 000**

z up. WOJEWODY ŚLĄSKIEGO

Stanisław Dąbrowa
I WICEWOJEWODA

2490

INFORMACJA
o decyzji Prezesa Urzędu Regulacji Energetyki
Nr OCC/343/223/W/OKA/2009/PS

W dniu 10 czerwca 2009 r., na wniosek przedsiębiorcy: Miejskie Przedsiębiorstwo Energetyki Cieplnej „Ciepło" Spółka z ograniczoną odpowiedzialnością z siedzibą w Skoczowie (zwanego także dalej: „Koncesjonariuszem"), została udzielona temu przedsiębiorstwu energetycznemu koncesja na obrót ciepłem na okres od dnia 1 września 2009 r. do dnia 1 września 2019 r.

Uzasadnienie

Pismem z dnia 12 marca 2009 r. Koncesjonariusz wniósł o udzielenie koncesji na obrót ciepłem na okres od dnia 1 września 2009 r. do 1 września 2019 r. W związku z powyższym na podstawie art. 61 § 1 ustawy z dnia 14 czerwca 1960 r. – Kodeks postępowania administracyjnego (Dz. U. z 2000 r. Nr 98, poz. 1071 z późn. zm.) w związku z art. 32 ust. 1 pkt 4 ustawy z dnia 10 kwietnia 1997 r. – Prawo energetyczne (Dz. U. z 2006 r. Nr 89, poz. 625 ze zm.) zostało wszczęte postępowanie administracyjne w sprawie udzielenia przedsiębiorcy: Miejskie Przedsiębiorstwo Energetyki Cieplnej „Ciepło" Sp. z o.o. z siedzibą w Skoczowie, koncesji na wykonywanie działalności gospodarczej polegającej na obrocie ciepłem.

W trakcie prowadzonego postępowania administracyjnego Koncesjonariusz został wezwany do przedstawienia informacji niezbędnych do wydania koncesji, co uczynił.

Na podstawie analizy zgromadzonej dokumentacji stwierdzono, że Koncesjonariusz:

1) spełnia warunki określone w art. 33 ust. 1 ustawy – Prawo energetyczne, a w szczególności dysponuje środkami finansowymi w wielkości gwarantującej prawidłowe wykonywanie działalności, ma możliwości techniczne gwarantujące prawidłowe wykonywanie działalności,
2) nie jest prowadzone w stosunku do niego postępowanie upadłościowe ani nie znajduje się w likwidacji.

Ponadto stwierdzono, iż nie zachodzą okoliczności określone w art. 33 ust. 3 pkt 2 i 3 ustawy – Prawo energetyczne.

Warunki wykonywania działalności objętej koncesją zostały określone zgodnie z art. 37 ustawy – Prawo energetyczne.

W trakcie postępowania, stosownie do postanowień art. 31 ust. 3 pkt 1 i ust. 4 ustawy – Prawo energetyczne, informację o podmiocie ubiegającym się o koncesję na obrót ciepłem skierowano do ogłoszenia we właściwym miejscowo dzienniku urzędowym.

Okres ważności koncesji został ustalony na 10 lat, zgodnie z art. 36 ustawy – Prawo energetyczne oraz z wnioskiem strony.

Po analizie stanu faktycznego, wniosek o udzielenie Koncesjonariuszowi koncesji na obrót ciepłem został uznany za uzasadniony.

Z upoważnienia
Prezesa Urzędu Regulacji Energetyki

DYREKTOR
Południowego Oddziału Terenowego
Urzędu Regulacji Energetyki
z siedzibą w Katowicach

Marek Miśkiewicz

2491

OBWIESZCZENIE
Komisarza Wyborczego w Bielsku-Białej

z dnia 22 czerwca 2009 r.

o wynikach wyborów uzupełniających do Rady Miejskiej w Pszowie przeprowadzonych w dniu 21 czerwca 2009 r.

Na podstawie art. 182 ust. 1 i 2 ustawy z dnia 16 lipca 1998 r. – Ordynacja wyborcza do rad gmin, rad powiatów i sejmików województw (Dz. U. z 2003 r. Nr 159, poz. 1547, z późn. zm.[1]) Komisarz Wyborczy w Bielsku-Białej podaje do publicznej wiadomości wyniki wyborów uzupełniających do Rady Miejskiej w Pszowie przeprowadzonych w dniu 21 czerwca 2009 r.

I

A. Wybory przeprowadzono w 1 okręgu wyborczym.
B. Wybierano 1 radnego spośród 2 kandydatów zgłoszonych na 2 listach kandydatów.
C. Wybrano 1 radnego.
D. Uprawnionych do głosowania było 2 263 osób.
E. Wydano karty do głosowania 165 wyborcom.
F. W wyborach wzięło udział (liczba kart ważnych wyjętych z urny) 165, to jest 7,29% uprawnionych do głosowania.
G. Głosów ważnych oddano 164, to jest 99,39% ogólnej liczby głosów oddanych.
H. Głosów nieważnych oddano 1, to jest 0,61% ogólnej liczby głosów oddanych.

II

Wyniki wyborów:
Okręg wyborczy nr 2, w którym wybierano 1 radnego.
A. Wybory odbyły się.
B. Głosowanie przeprowadzono.
C. W wyborach wzięło udział (liczba kart ważnych) 165.
D. Głosów ważnych oddano 164.
E. **Radnym został wybrany:**
z listy nr 2 KWW PRAWORZĄDNOŚĆ
1) RAJMAN Erwin Józef
F. W okręgu wszystkie mandaty zostały obsadzone.

KOMISARZ WYBORCZY
w Bielsku-Białej

Elżbieta Libera-Niesporek

[1] Zmiany tekstu jednolitego wymienionej ustawy zostały ogłoszone w Dz. U. z 2004 r. Nr 25, poz. 219, Nr 102, poz. 1055 i Nr 167, poz. 1760, z 2005 r. Nr 175, poz. 1457, z 2006 r. Nr 17, poz. 128, Nr 34, poz. 242, Nr 146, poz. 1055, Nr 159, poz. 1127 i Nr 218, poz. 1592, z 2007 r. Nr 25, poz. 162, poz. 162, Nr 48, poz. 327 i Nr 112, poz. 766 oraz z 2008 r. Nr 96, poz. 607 i Nr 180, poz. 1111.

2492

OBWIESZCZENIE
Komisarza Wyborczego w Bielsku-Białej

z dnia 24 czerwca 2009 r.

w sprawie zmian w składzie Rady Powiatu Cieszyńskiego

Na podstawie art. 182 ust. 1 i 2 ustawy z dnia 16 lipca 1998 r. – Ordynacja wyborcza do rad gmin, rad powiatów i sejmików województw (Dz. U. z 2003 r. Nr 159, poz. 1547 z późn. zm.[1])

Komisarz Wyborczy w Bielsku-Białej
podaje do publicznej wiadomości
zmiany
w składzie Rady Powiatu Cieszyńskiego

Rada Powiatu Cieszyńskiego w dniu 23 lutego 2009 r. stwierdziła wygaśnięcie mandatu radnego HERMY Jerzego wybranego w okręgu wyborczym nr 1 z listy nr 5 KW PLATFORMA OBYWATELSKA RP i, w dniu 30 marca 2009 r., mandatu radnego GRUSZCZYKA Piotra wybranego w okręgu wyborczym nr 5 z listy nr 17 KW „ŻYJ GODNIE". Zgodnie z art. 194 Ordynacji wyborczej mandaty radnych w tych okręgach objęli w: okręgu wyborczym nr 1

MORAWIEC Henrietta, okręgu wyborczym nr 5 KONIARCZYK Tadeusz – kandydaci z tych samych list, którzy w wyborach uzyskali kolejno największą liczbę głosów, a nie utracili prawa wybieralności.

KOMISARZ WYBORCZY
w Bielsku-Białej

Elżbieta Libera-Niesporek

---

[1] Zmiany tekstu jednolitego wymienionej ustawy zostały ogłoszone w Dz. U. z 2004 r. Nr 25, poz. 219, Nr 102, poz. 1055 i Nr 167, poz. 1760, z 2005 r. Nr 175, poz. 1457, z 2006 r. Nr 17, poz. 128, Nr 34, poz. 242, Nr 146, poz. 1055, Nr 159, poz. 1127 i Nr 218, poz. 1592, z 2007 r. Nr 25, poz. 162, Nr 48, poz. 327 i Nr 112, poz. 766 oraz z 2008 r. Nr 96, poz. 607 i Nr 180, poz. 1111.

2493

OGŁOSZENIE
Prezydenta Miasta Zabrze

z dnia 15 czerwca 2009 r.

w sprawie projektu operatu ewidencji budynków

Na podstawie art. 24a ust. 8 ustawy z dnia 17 maja 1989 r. – Prawo geodezyjne i kartograficzne (tekst jednolity Dz. U. Nr 240 poz. 2027 z 2005 r. z późniejszymi zmianami)

ogłaszam, co następuje:

1. Projekt operatu opisowo-kartograficznego sporządzony w wyniku realizacji projektu modernizacji ewidencji gruntów i budynków w zakresie założenia ewidencji budynków na obszarze obrębu ewidencyjnego Zabrze w jednostce ewidencyjnej Zabrze, po wyłożeniu do publicznego wglądu w dniach od 18.05.2009 r. do 05.06.2009 r.

stał się operatem ewidencji gruntów i budynków.

2. W związku z powyższym na podstawie art. 24a ust. 9 każdy, czyjego interesu prawnego dotyczą dane zawarte w ewidencji gruntów i budynków, ujawnione w operacie opisowo-kartograficznym, może w terminie 30 dni od dnia ogłoszenia w Dzienniku Urzędowym Województwa Śląskiego niniejszej informacji zgłaszać zarzuty do tych danych.
3. Zarzuty zgłoszone po terminie określonym w punkcie 2 przedmiotowego ogłoszenia, traktuje się jak wnioski o zmianę danych objętych ewidencją gruntów i budynków.

Prezydent Miasta Zabrze

Małgorzata Mańka-Szulik

Uwaga P.T. Prenumeratorzy
Dziennika Urzędowego Województwa Śląskiego

Śląski Urząd Wojewódzki w Katowicach
informuje, że przyjmowane są zgłoszenia na prenumeratę
Dziennika Urzędowego Województwa Śląskiego.

Zgłoszenia proszę kierować na adres:
Zakład Obsługi Śląskiego Urzędu Wojewódzkiego
Katowice, ul. Jagiellońska 25.

Wszelkich informacji o prenumeracie udziela Zespół ds. Poligrafii Zakładu Obsługi
Śląskiego Urzędu Wojewódzkiego w Katowicach, ul. Jagiellońska 25
pok. 20, tel. 20-77-720 w godzinach od 8^{00} - 15^{00}

Egzemplarze bieżące oraz z lat ubiegłych można nabywać w Zespole ds. Poligrafii
Śląskiego Urzędu Wojewódzkiego pok. 20, Katowice, ul. Jagiellońska 25.

**Informacje
o Dziennikach Urzędowych
Województwa Śląskiego
znajdują się na stronie Internetowej
Śląskiego Urzędu Wojewódzkiego
w Katowicach**

www.katowice.uw.gov.pl

Wydawca: Wojewoda Śląski
Redakcja: Wydział Nadzoru Prawnego Śląskiego Urzędu Wojewódzkiego
Katowice, ul. Jagiellońska 25, tel. 207-74-95, e-mail: rdu@katowice.uw.gov.pl
Skład, druk i rozpowszechnianie: Poligrafia Zakładu Obsługi Śląskiego Urzędu Wojewódzkiego w Katowicach,
tel. 207-77-20, e-mail: zo_poligrafia@katowice.uw.gov.pl

Tłoczono z polecenia Wojewody Śląskiego w Poligrafii Zakładu Obsługi Śląskiego Urzędu Wojewódzkiego w Katowicach.

ISSN 1643-2800 **Cena 47,00 zł** (w tym 7% VAT)