


Miejscowy plan zagospodarowania przestrzennego Gminy Pietrowice obejmujący
sołectwo Krowiarki w granicach opracowania
Rysunek planu Skala 1 : 2 000
1
ZL3
ZL4
ZL5
ALP
droga 4.0
droga 5.0
droga 10
droga 12
R38
KR9
R37
KR10
R36
KR12
KR11
R35


2

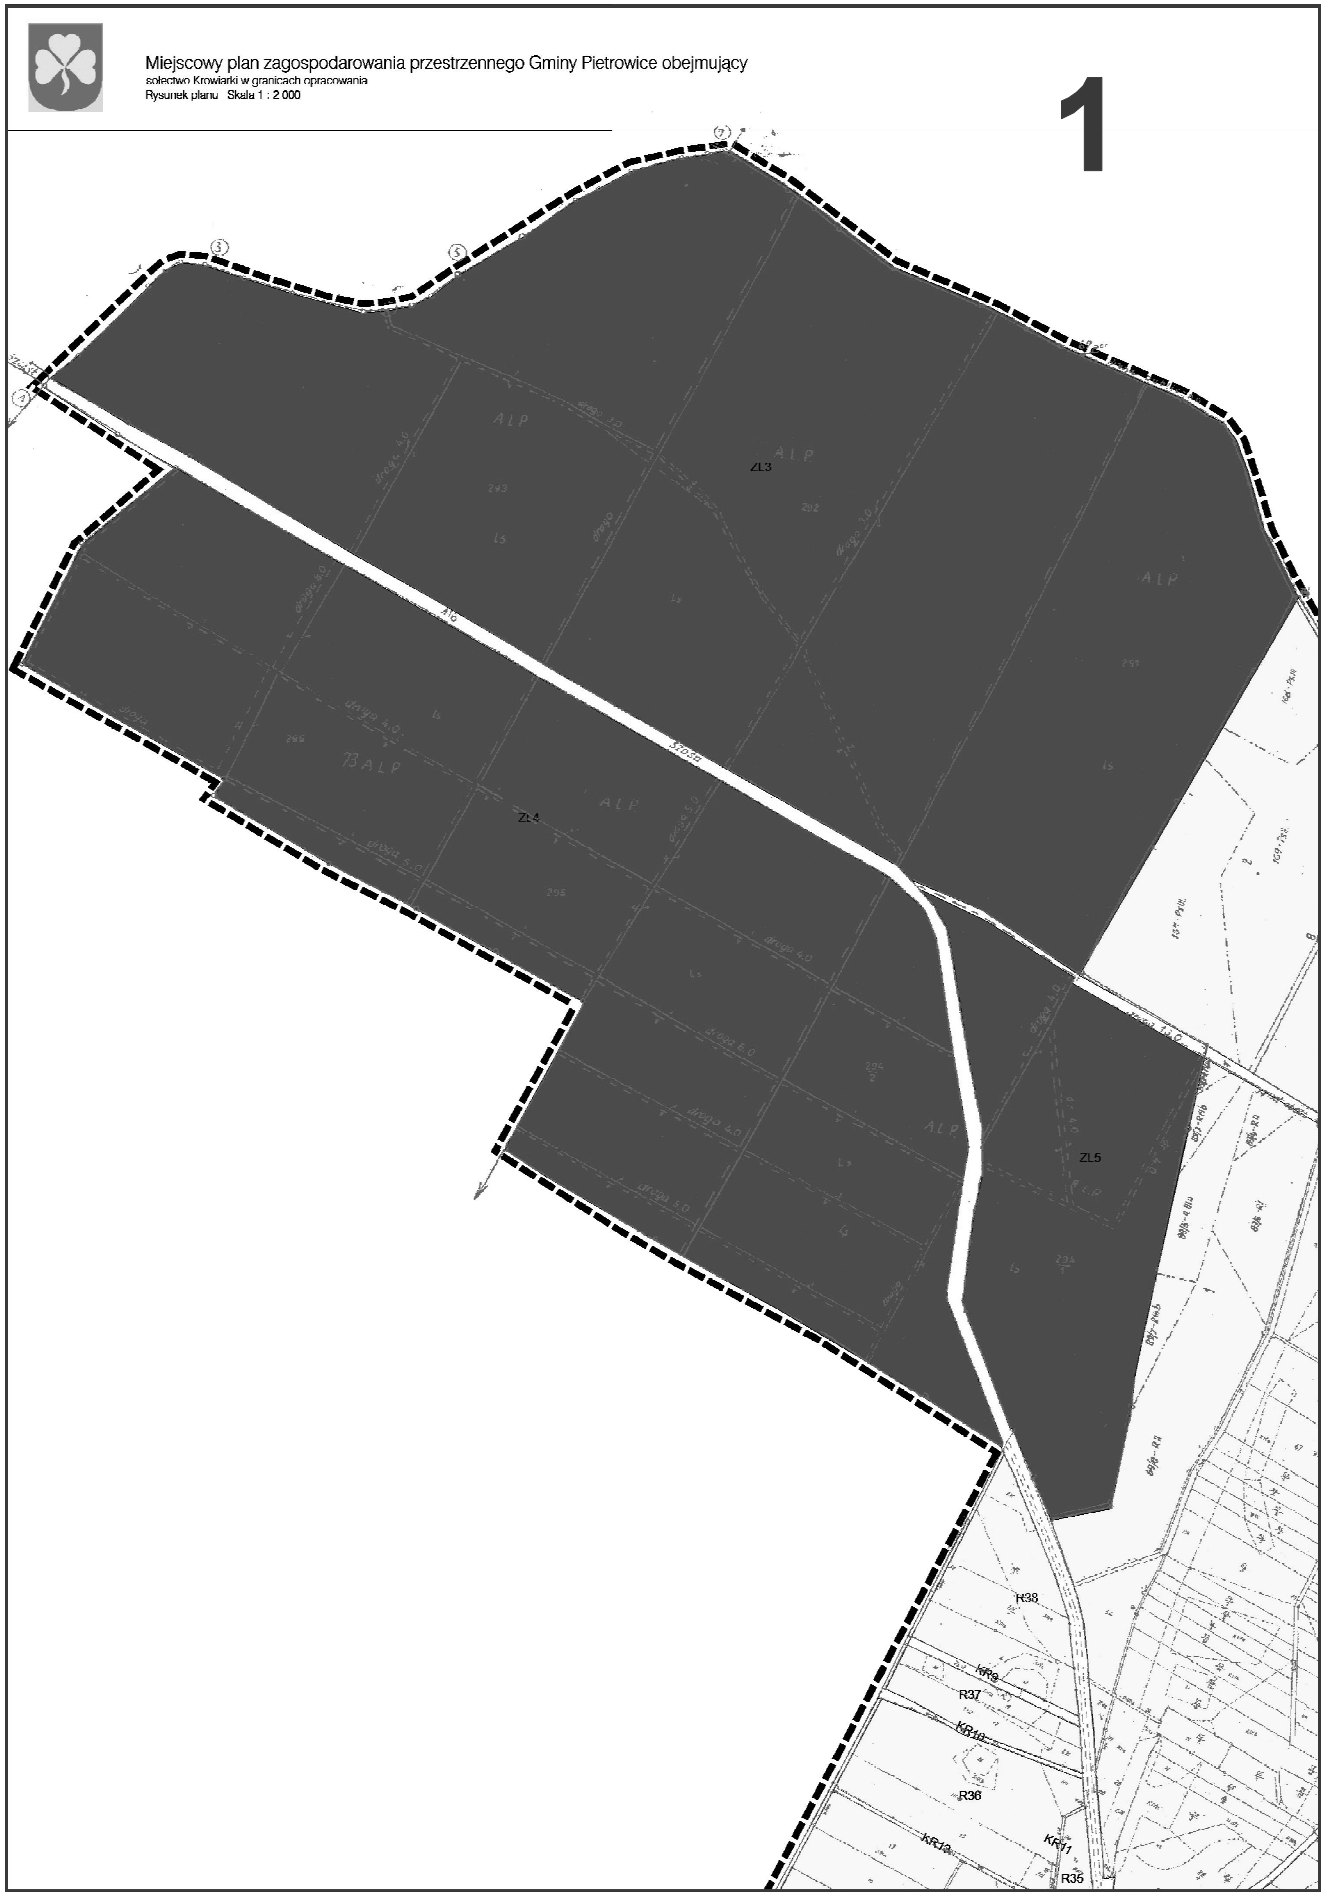



3

Wyrys ze studium uwarunkowań i kierunków zagospodarowania przestrzennego gminy Pietrowice Wielkie

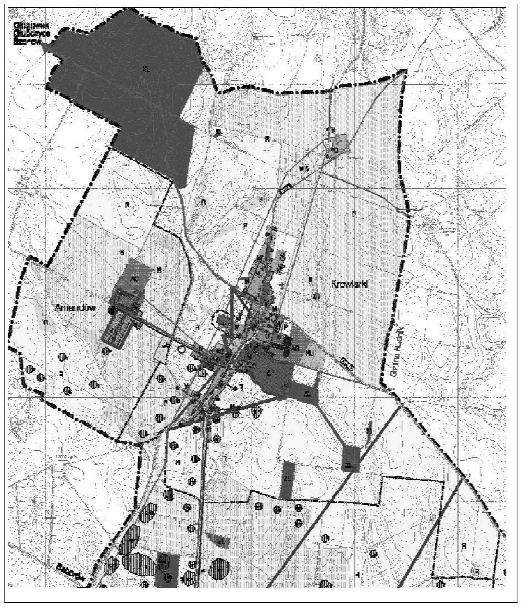


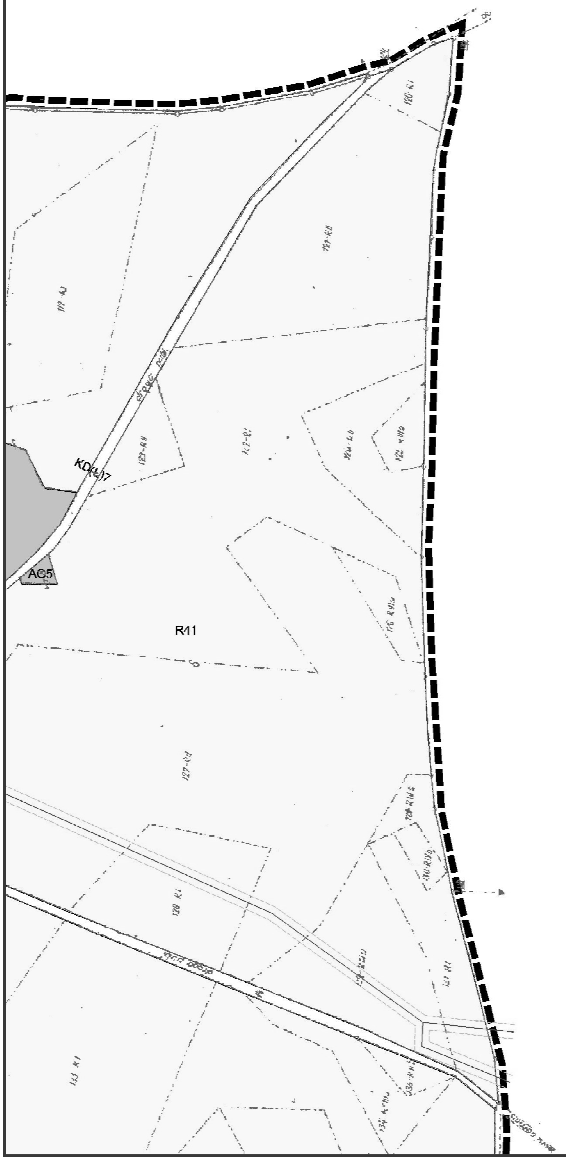

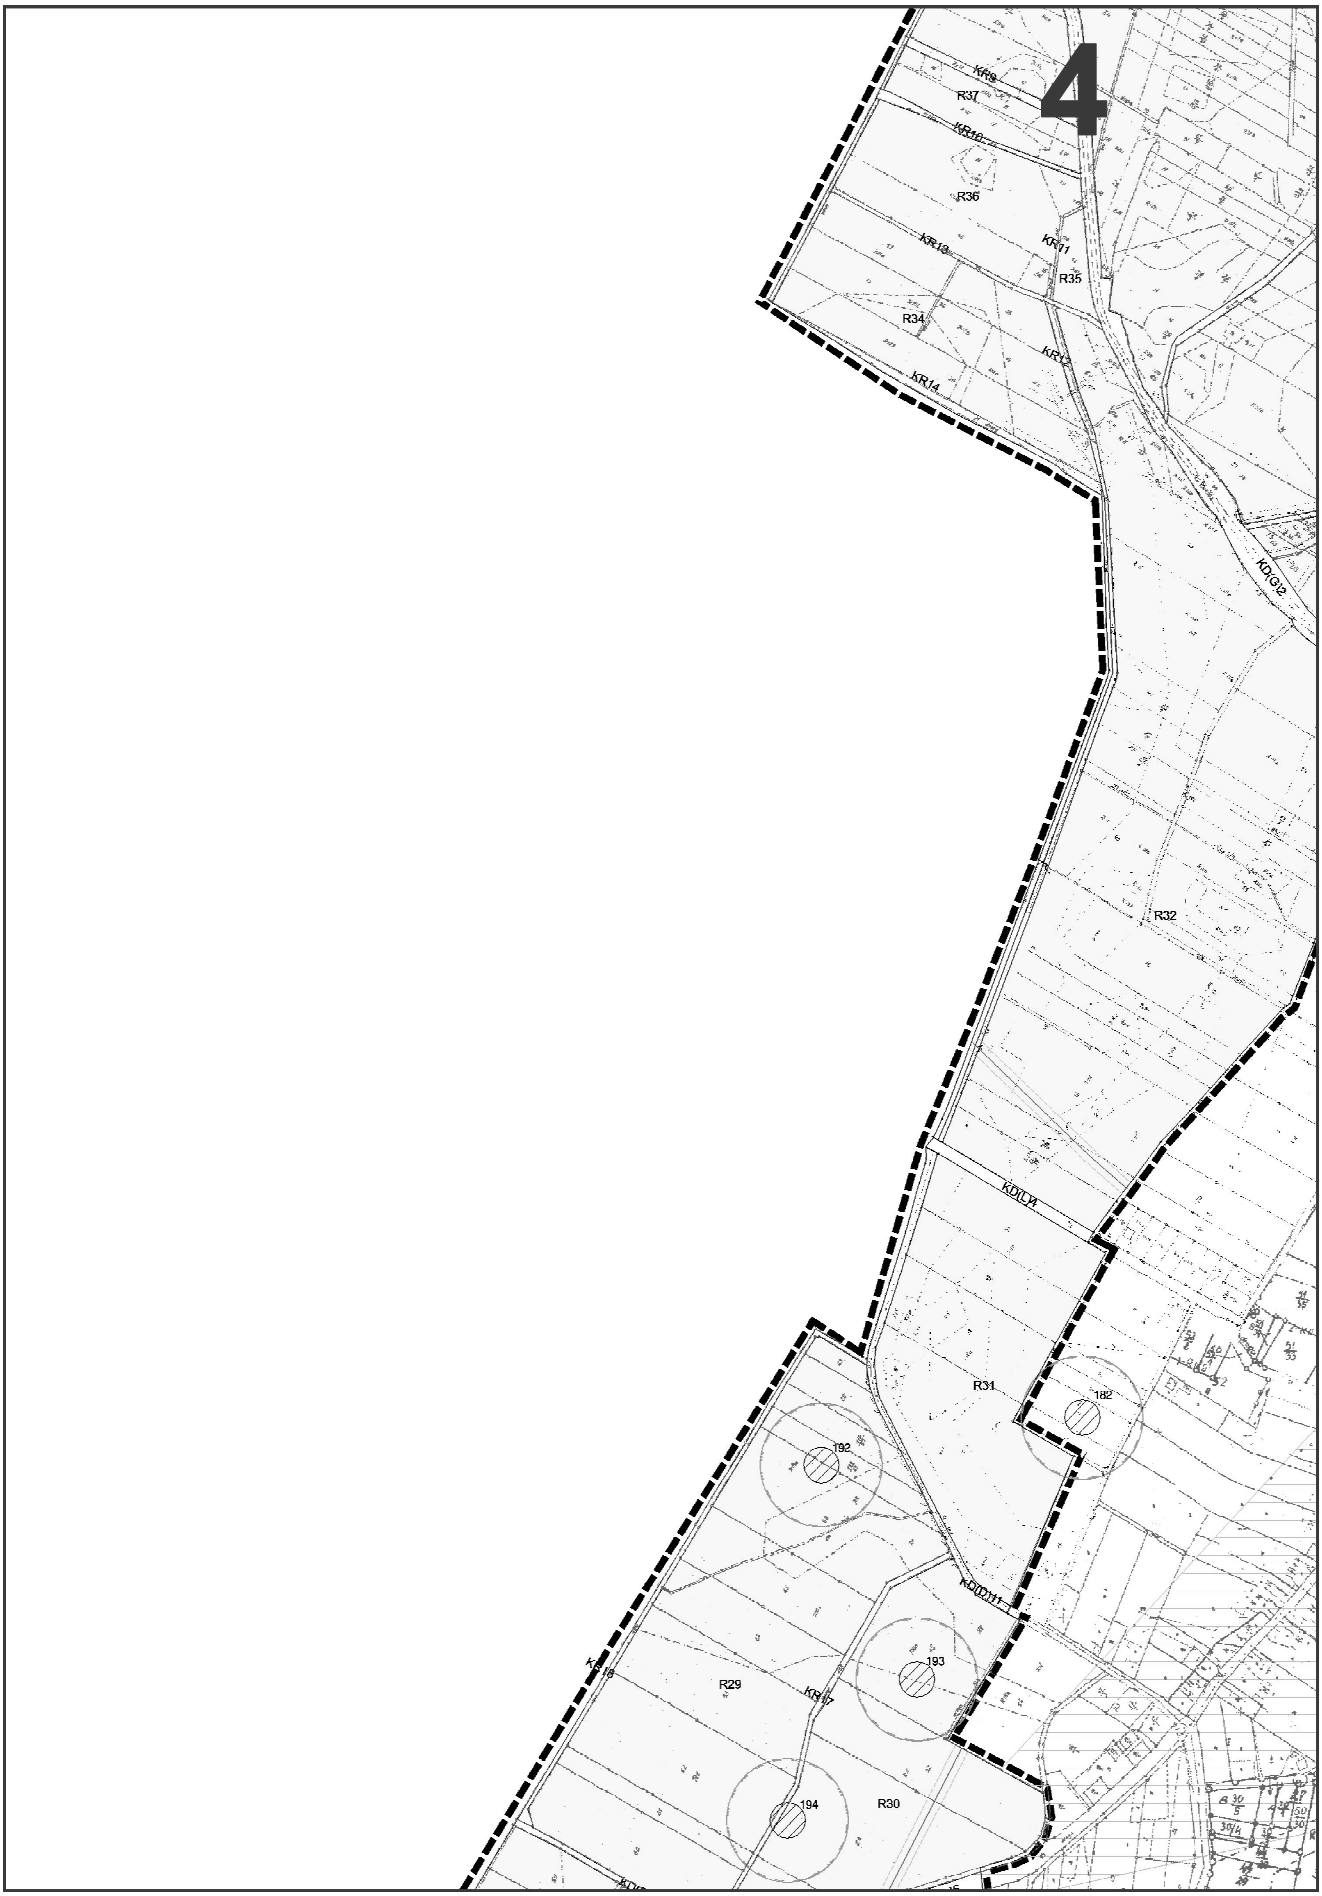
4
KR9
R37
KR16
R36
KR18
KR11
R35
R34
KR12
KR14
KDG12
R32
KDL14
R31
182
192
KDD111
193
KR17
R29
194
R30

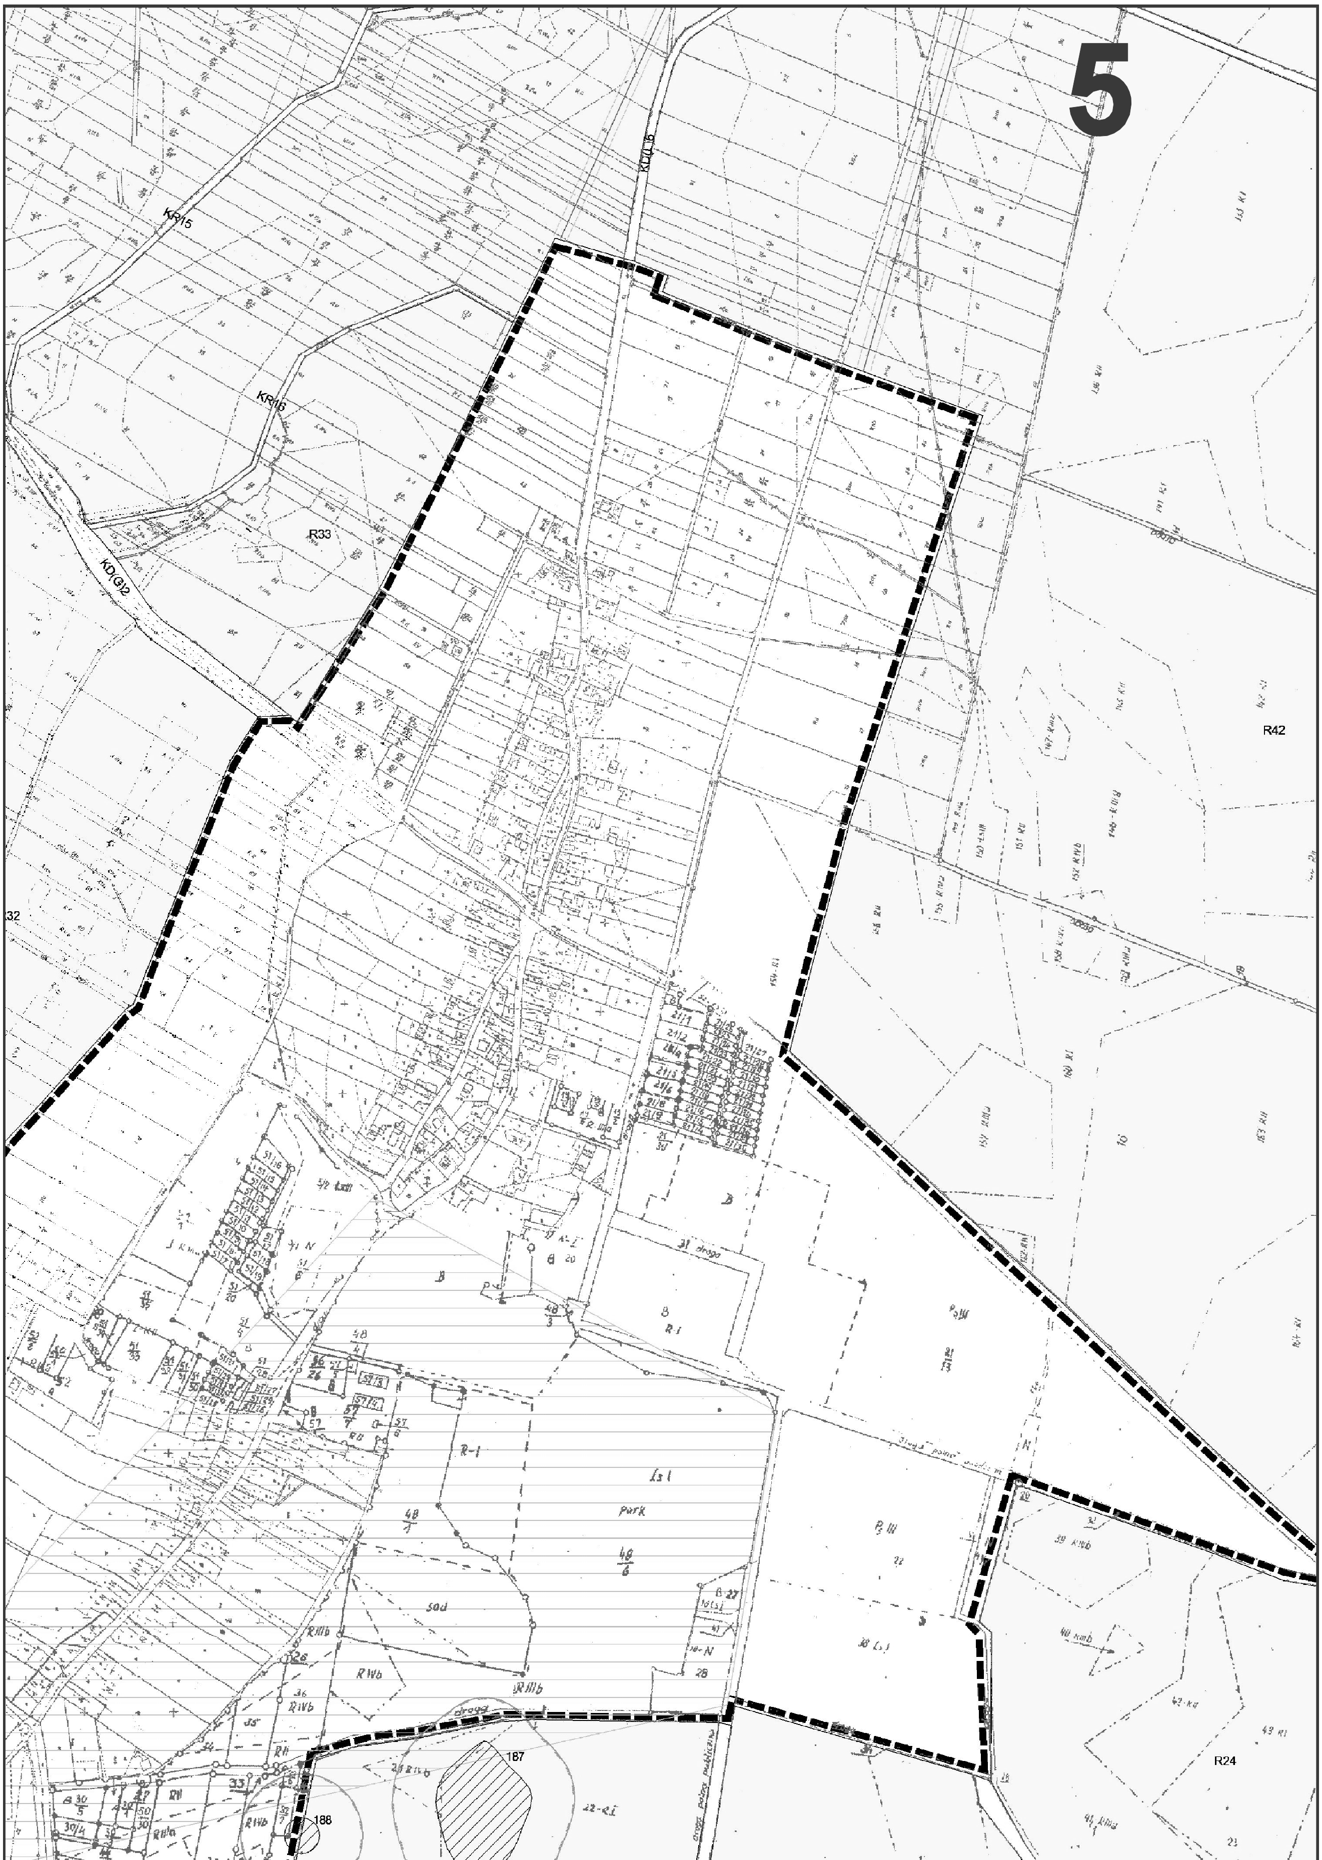
5
KR15
KR16
KD(L)16
KD(G)2
R33
R42
32
R24
187
188
park
sad


6
R12
16
R24

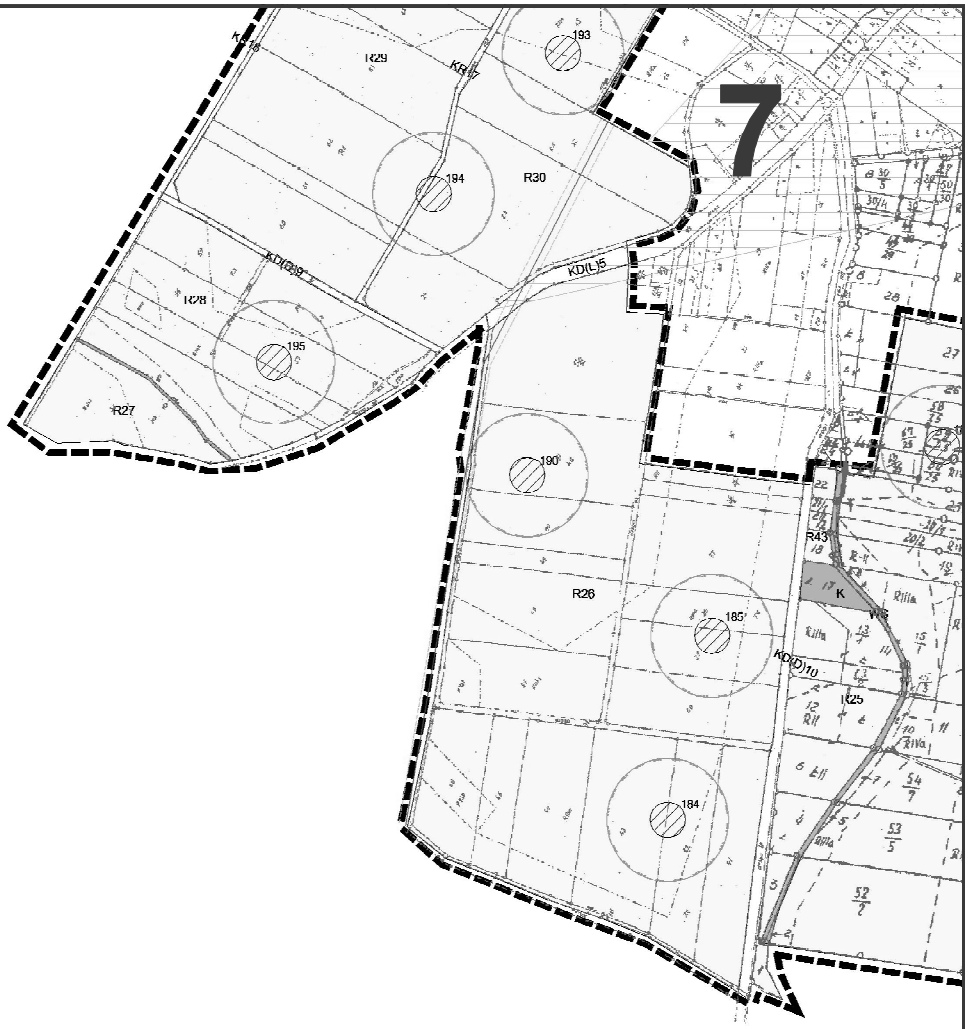

oznaczenia ogólne

granica opracowania

R symbol jednostki

oznaczenia regulacyjne

obowiązujące linie rozgraniczające terenów

linia podziału wewnętrznego

obowiązujące linie zabudowy

nieprzekraczalne linie zabudowy

oznaczenia funkcjonalne

tereny użytkowane rolniczo

R tereny rolnicze

RM tereny zabudowy zagrodowej

tereny zieleni i wód

ZL tereny lasów

WS tereny wód śródlądowych

tereny zabudowy produkcyjnej

AG tereny aktywności gospodarczej

tereny infrastruktury technicznej

napowietrzne linie elektroenergetyczne 15 kV z obszarem ograniczonego użytkowania

K tereny oczyszczalni ścieków

tereny komunikacji

KD(G) tereny dróg głównych

KD(Z) tereny dróg zbiorczych

KD(L) tereny dróg lokalnych

KD(D) tereny dróg dojazdowych

KR tereny dróg transportu rolnego

oznaczenia elementów ochrony środowiska kulturowego

krzyże objęte ochroną konserwatorską

strefa ochrony obserwacji archeologicznej

stanowiska archeologiczne

strefa E ochrony ekspozycji

obiekty objęte ochroną konserwatorską

16. krzyż kamienny z 1854 r.


8
187
188
183
R24
KR19
KR20
ZL7
ZL8
R25