



o gminy Pietrowice Wielkie
istracyjnych
Załącznik nr 3 do Uchwały Nr XXIV/256/2009
Rady Gminnej w Pietrowicach Wielkich
z dnia 23 kwietnia 2009 r. opublikowane
w Dzienniku Urzędowym Województwa Śląskiego
nr ... poz. ... z dnia ... 2009 roku
2
Wyrys ze studium uwarunkowań i kierunków
zagospodarowania przestrzennego
gminy Pietrowice Wielkie
Lekartów
Wronczyniec
KR1
KDD6
KDD13
AG3
AG4
64
66
66
R9
R6
MNU6
MNU7
MU/U
N2
OBIEKTY OBJĘTE OCHRONĄ KONSERWATORSKĄ


67
ZL
R7
3
9
AG
P.K.P.
TZ
KDP1
AG5
R8
WS1
KD(G)
R
TZ
MN
MNU
MU/U
UI
UKS
US
U/MW

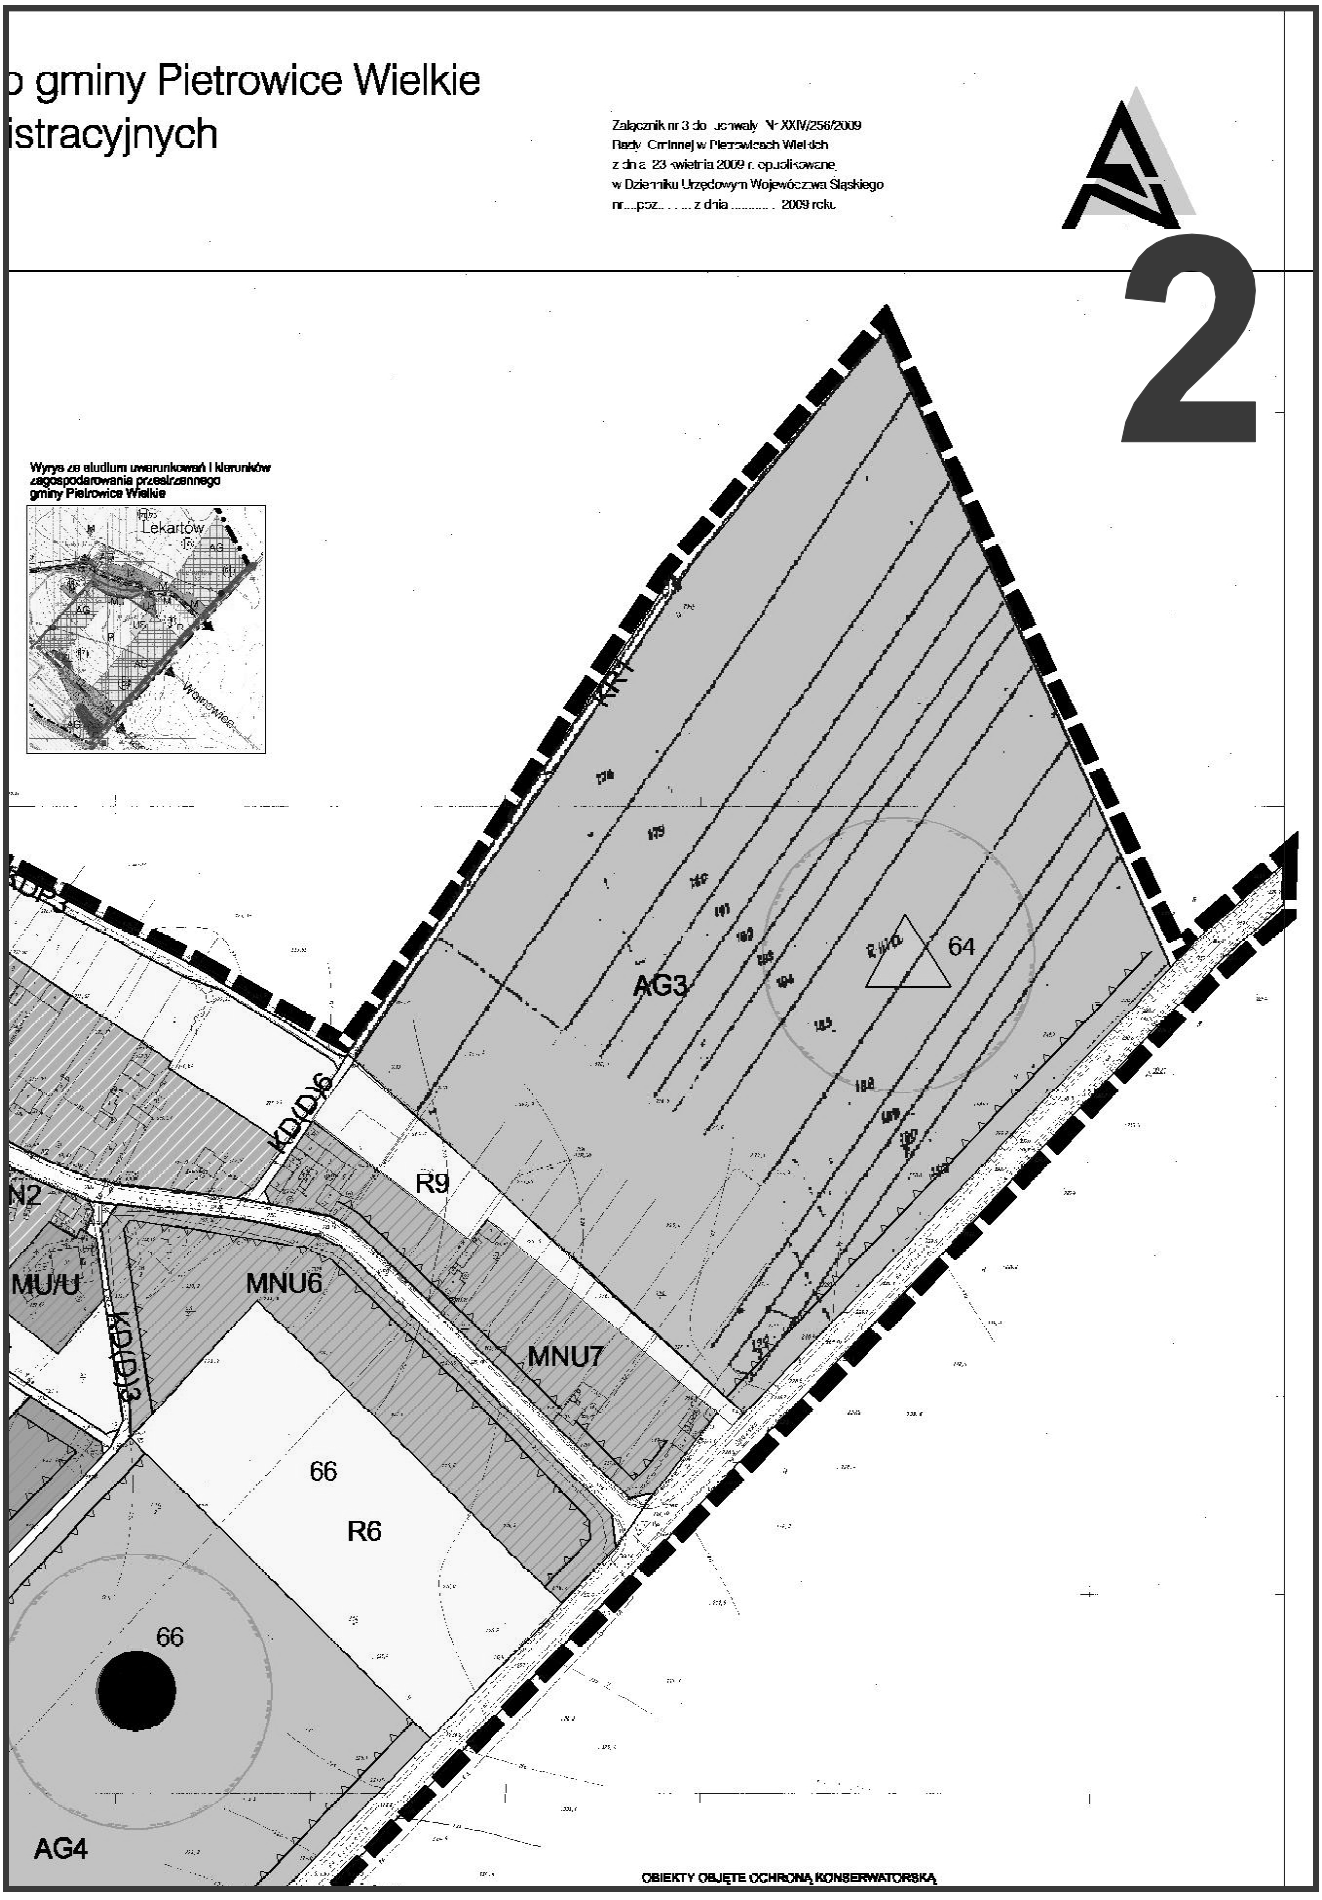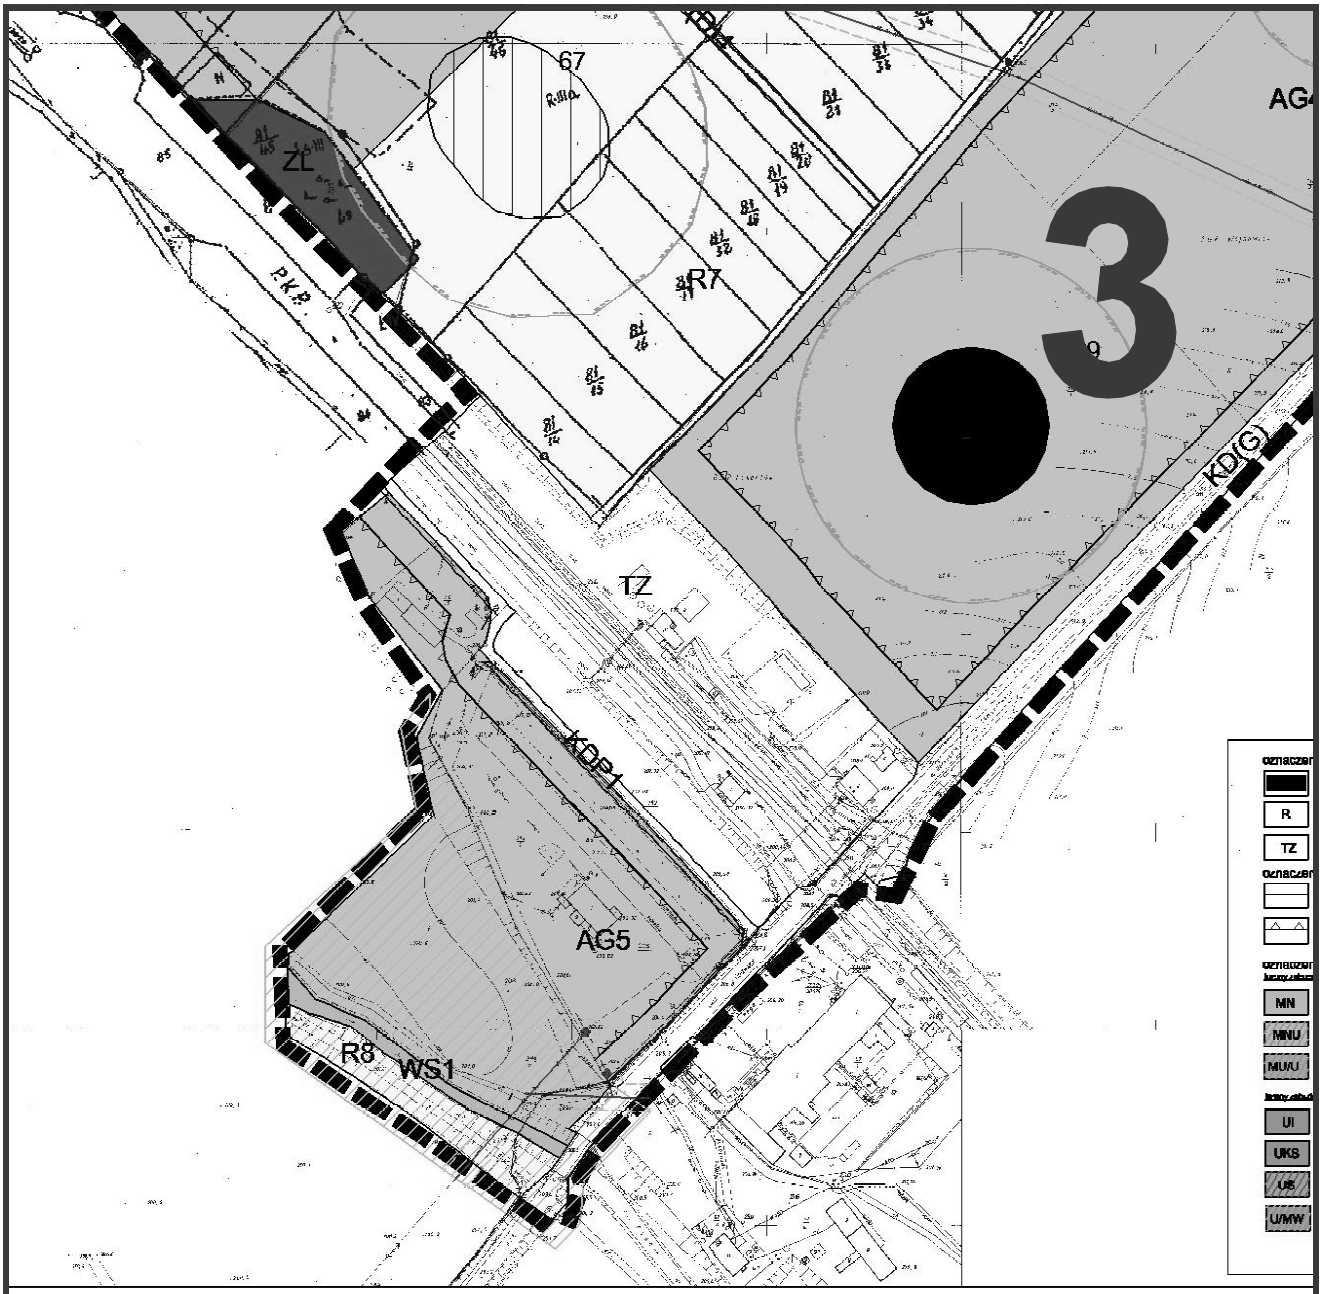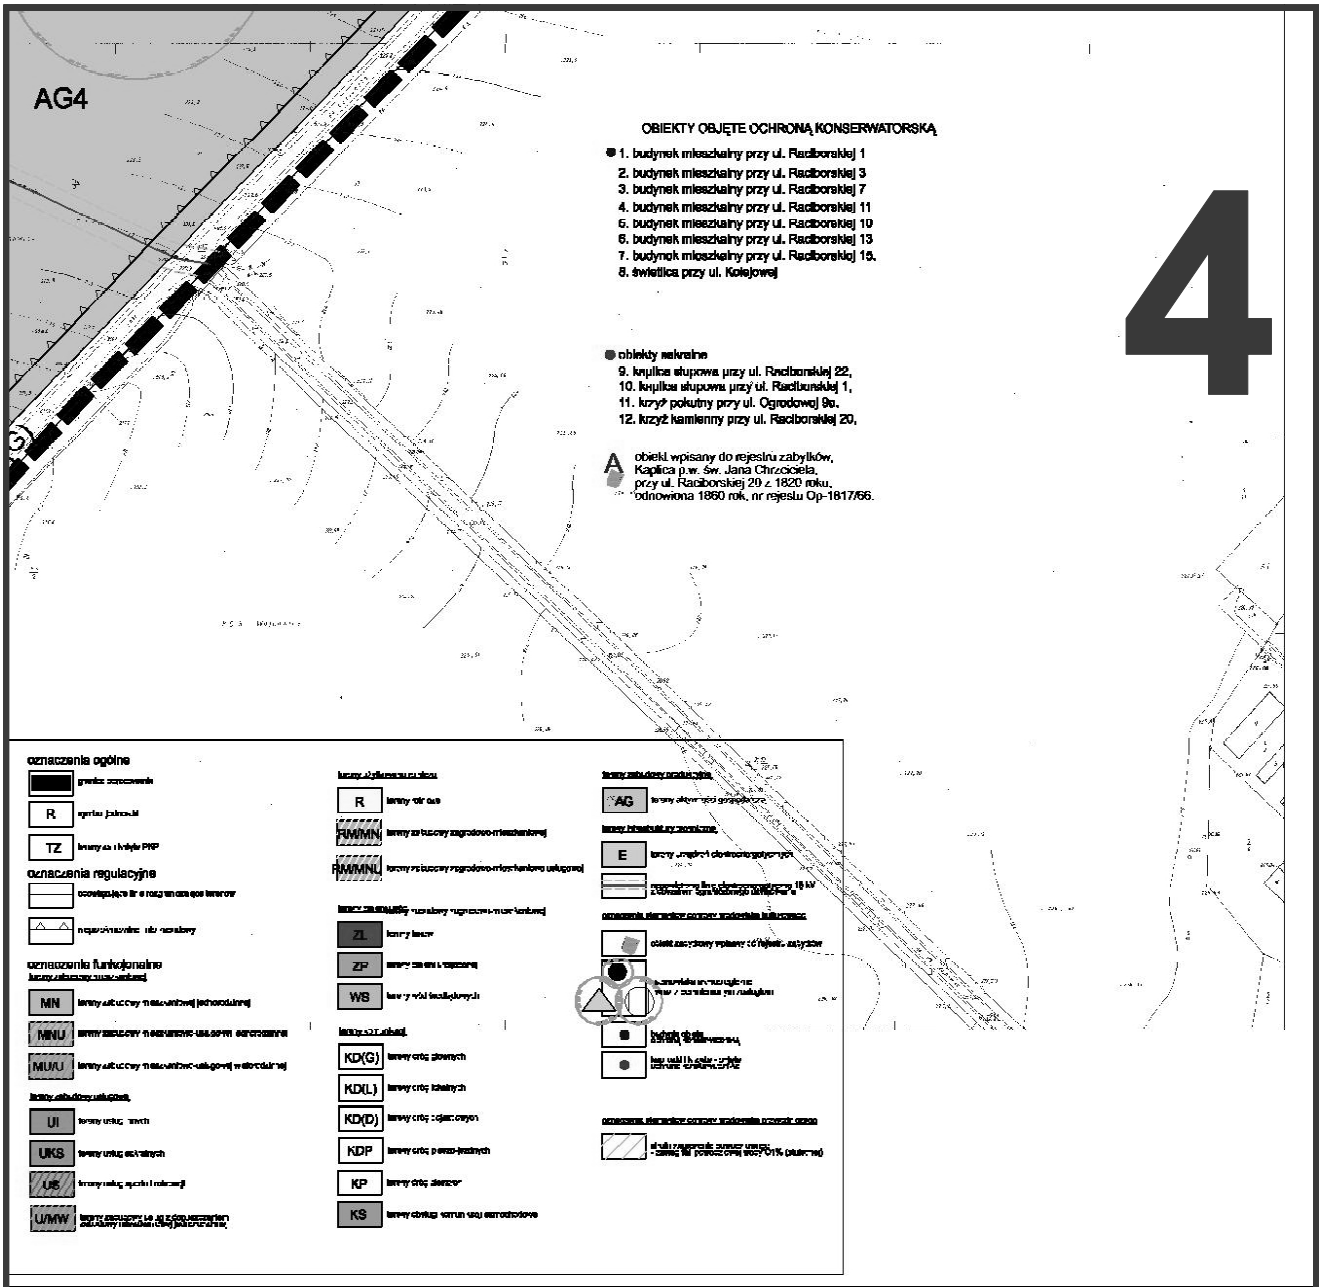


PRZEWODNICZĄCY
Rady Gminy Pietrowice Wielkie

Henryk J. Marcinek

Załącznik Nr 4
do Uchwały Nr XXIV/256/2009
Rady Gminy Pietrowice Wielkie
z dnia 23 kwietnia 2009 r.

W SPRAWIE MIEJSCOWEGO PLANU ZAGOSPODAROWANIA PRZESTRZENNEGO GMINY PIETROWICE WIELKIE DLA SOŁECTWA LEKARTÓW W GRANICACH ADMINISTRACYJNYCH

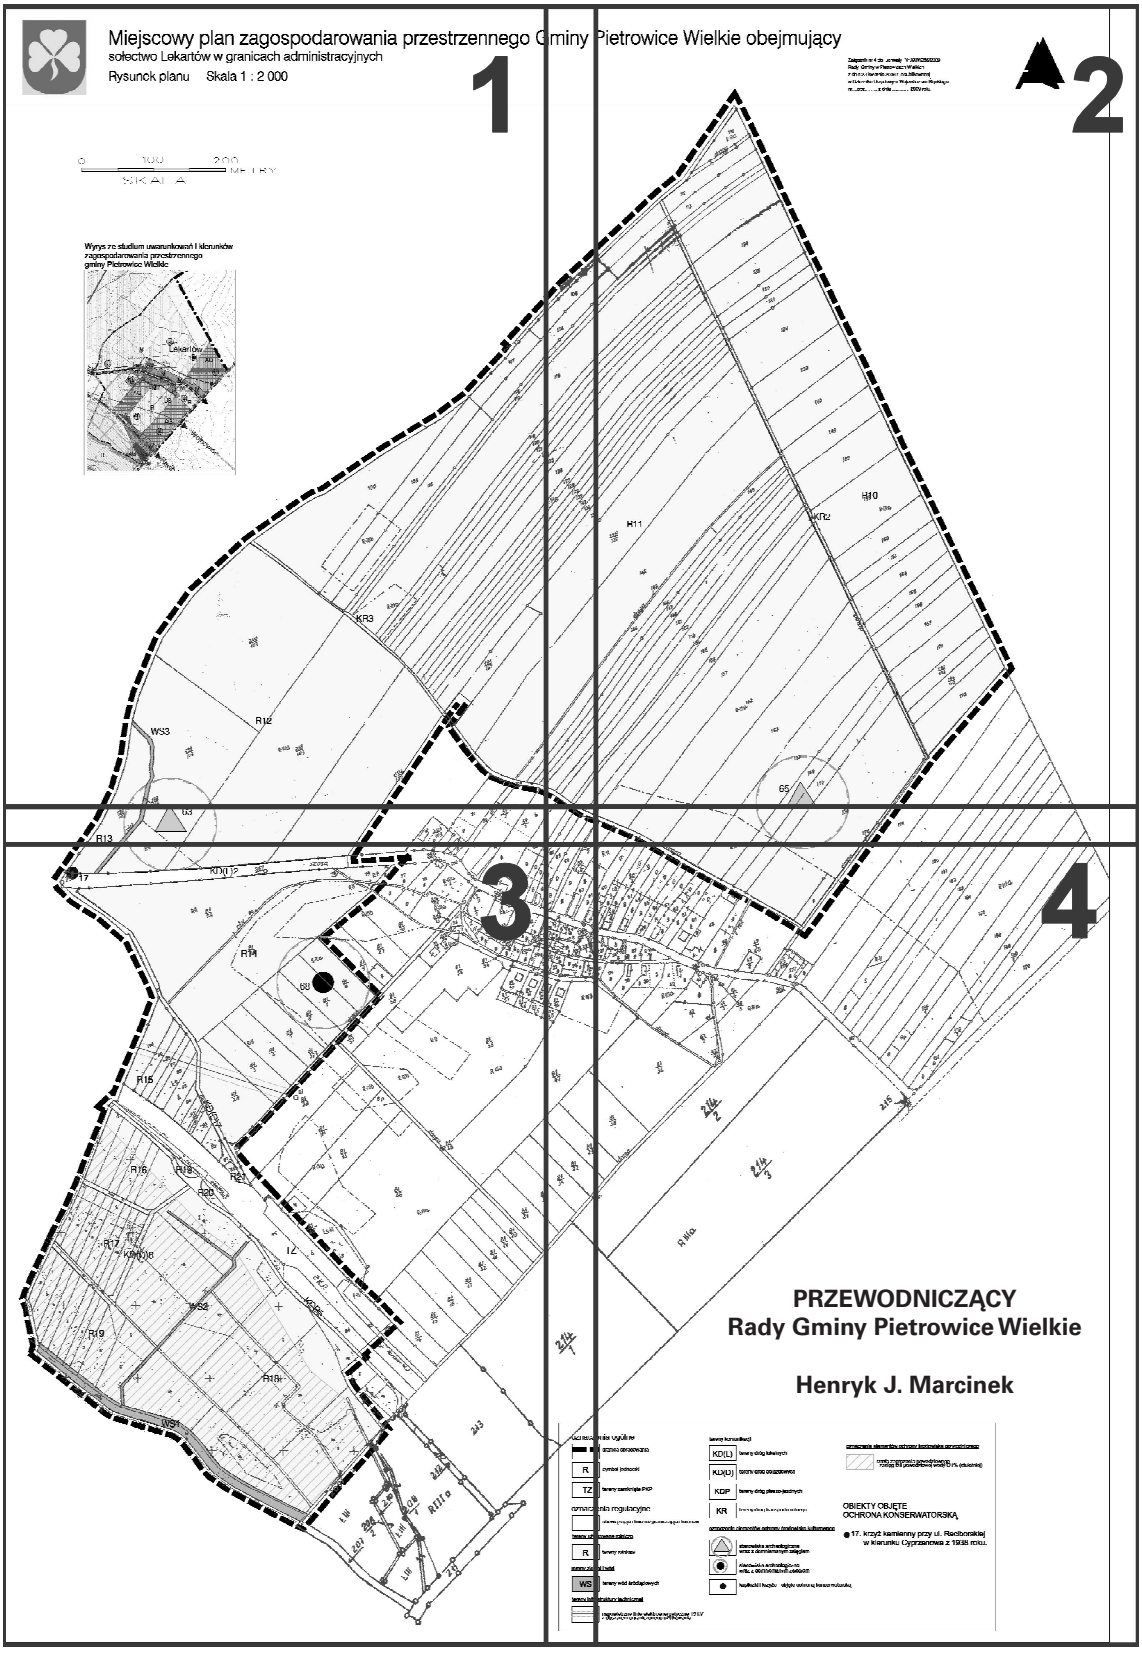

Miejscowy plan zagospodarowania przestrzennego Gminy


sołectwo Lekartów w granicach administracyjnych


Rysunek planu Skala 1 : 2 000


1


0 100 200 METRY
SKALA

Wyrys ze studium uwarunkowań i kierunków zagospodarowania przestrzennego gminy Pietrowice Wielkie

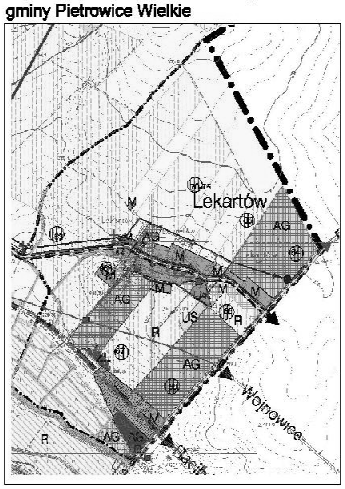

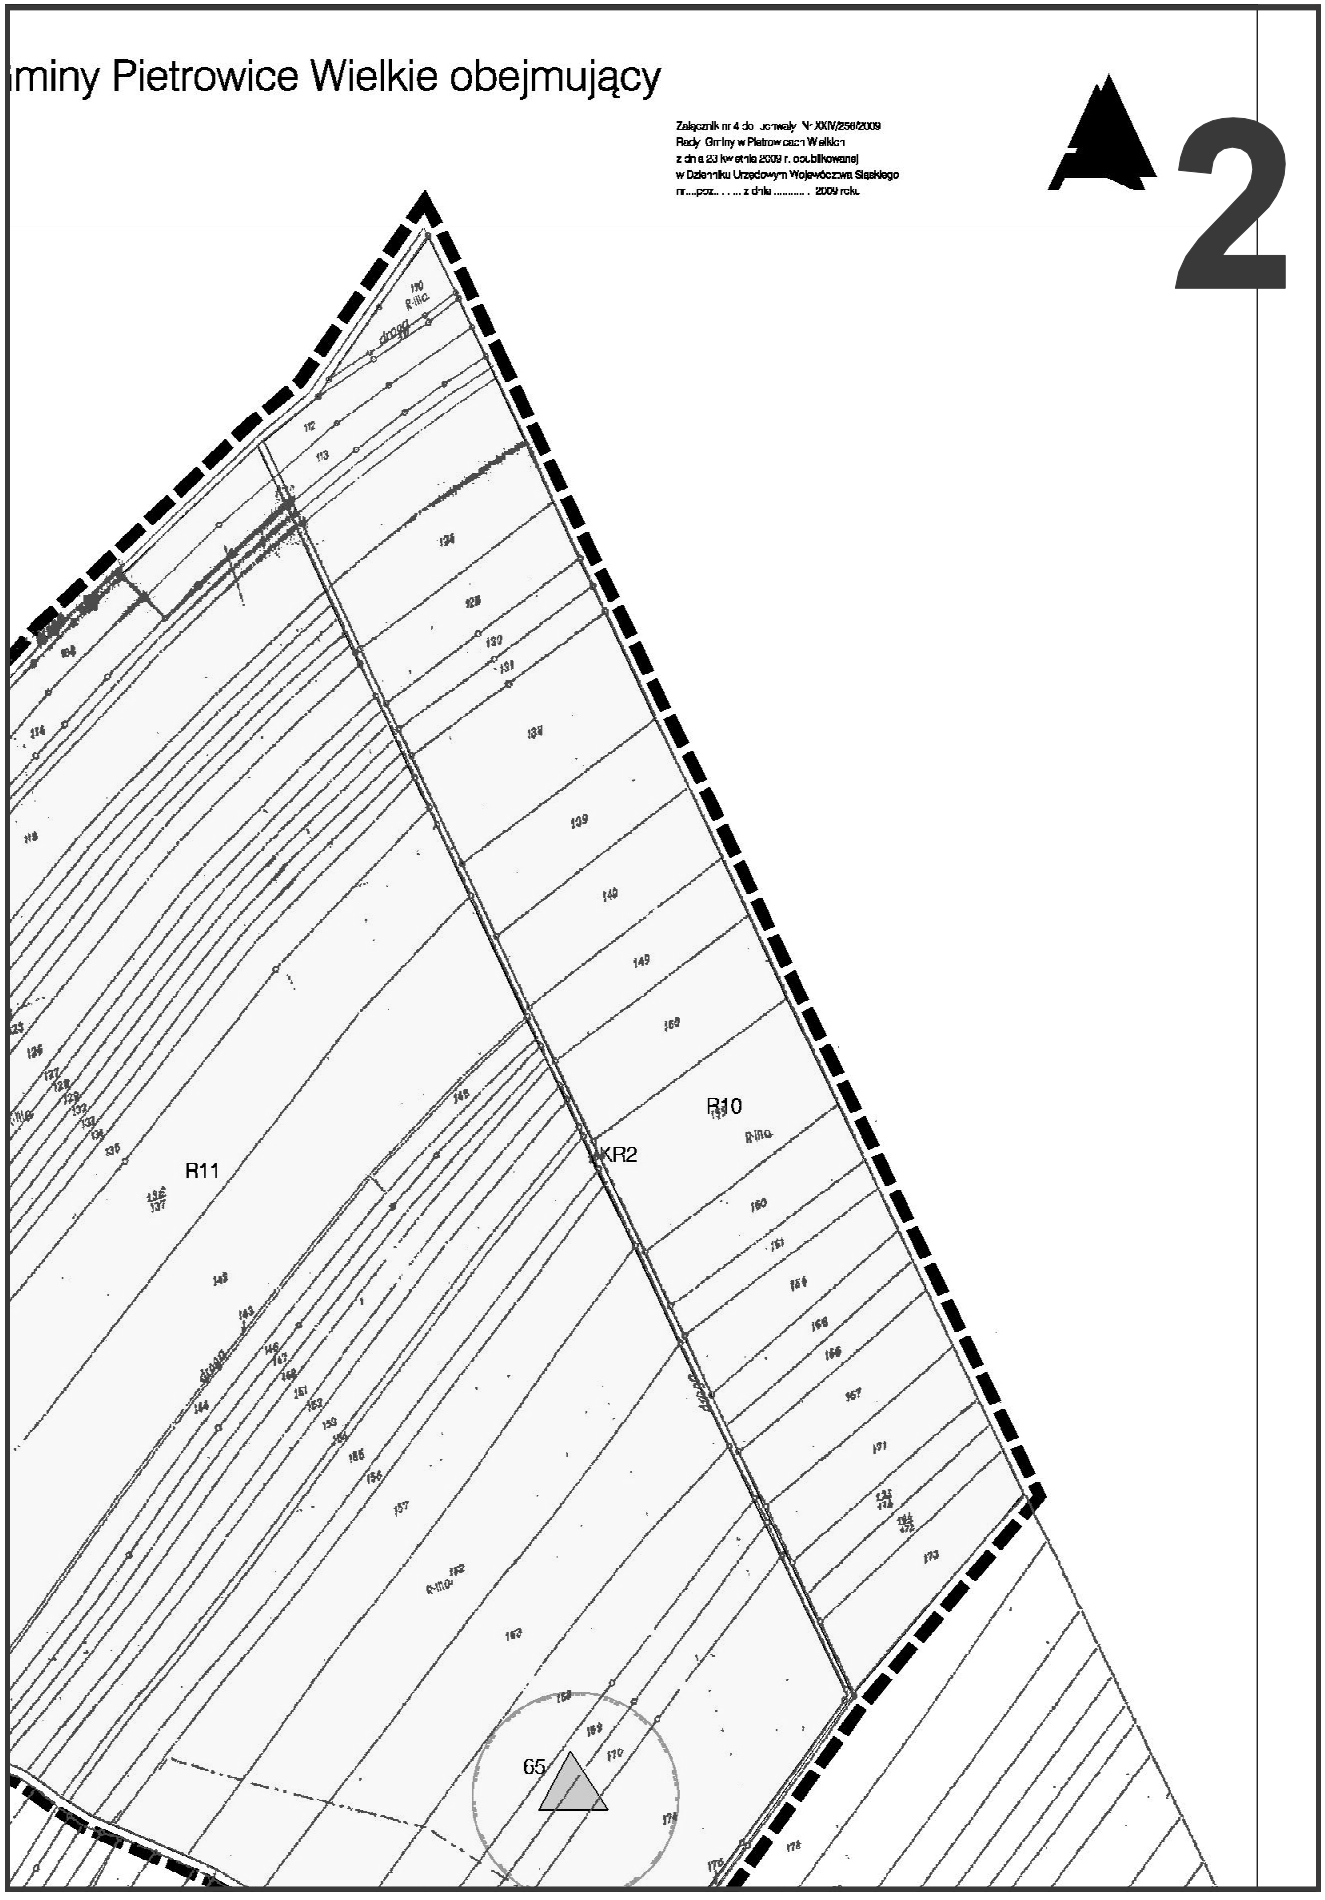
miny Pietrowice Wielkie obejmujący
Załącznik nr 4 do Uchwały Nr XXIV/256/2009
Rady Gminy w Pietrowicach Wielkich
z dnia 23 kwietnia 2009 r. opublikowanej
w Dzienniku Urzędowym Województwa Śląskiego
nr ...poz. . . .. z dnia ..... . 2009 roku.
2
R11
R10
KR2
65

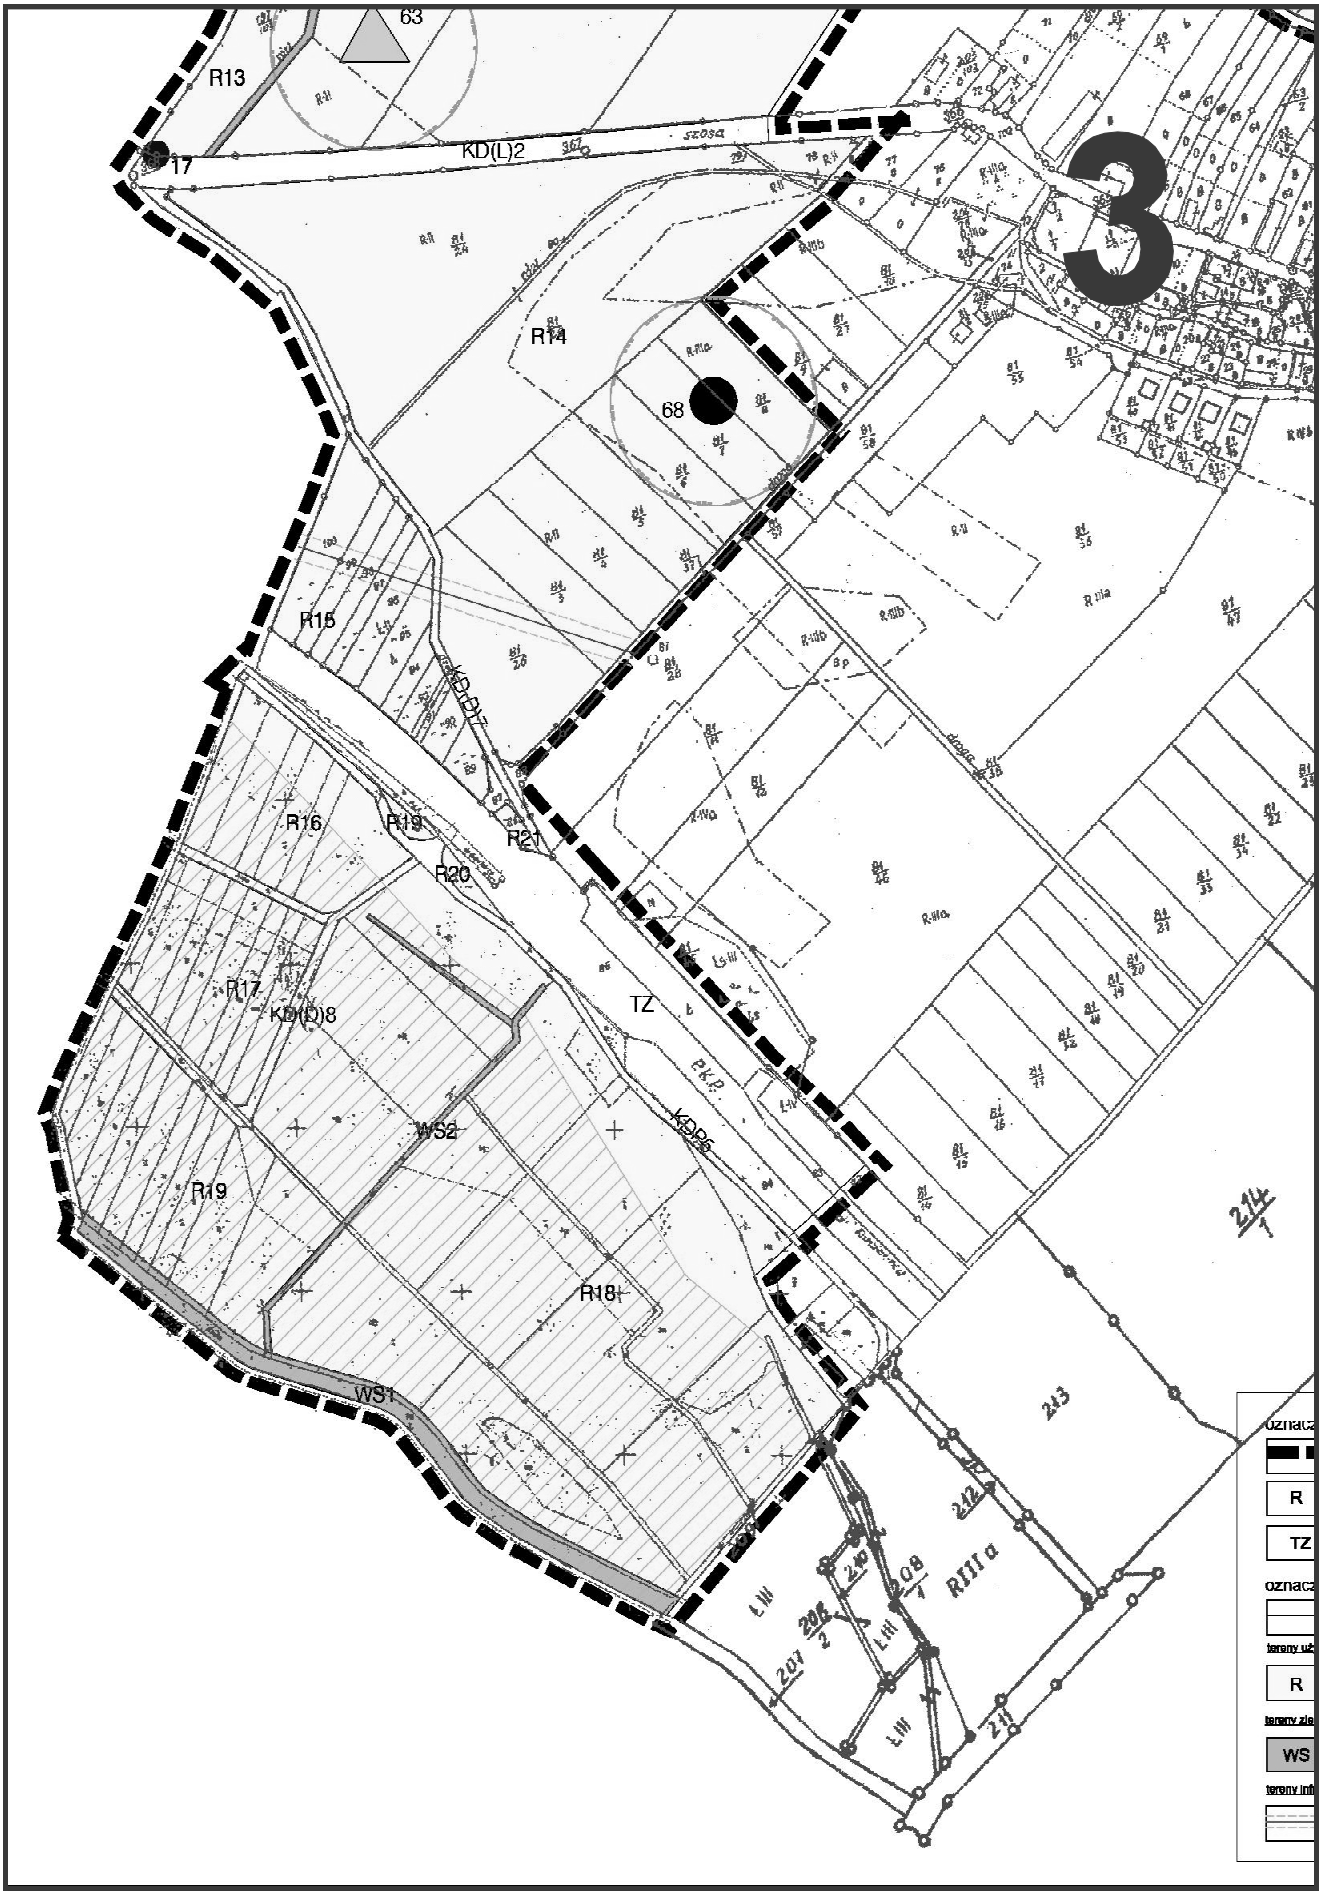
3
63
R13
17
KD(L)2
szosa
R14
68
R15
KDD17
R16
R18
R21
R20
R17
KD(L)8
TZ
P.K.P.
KDP6
WS2
R19
R18
WS1
R111a
213
214/1
R
TZ
WS

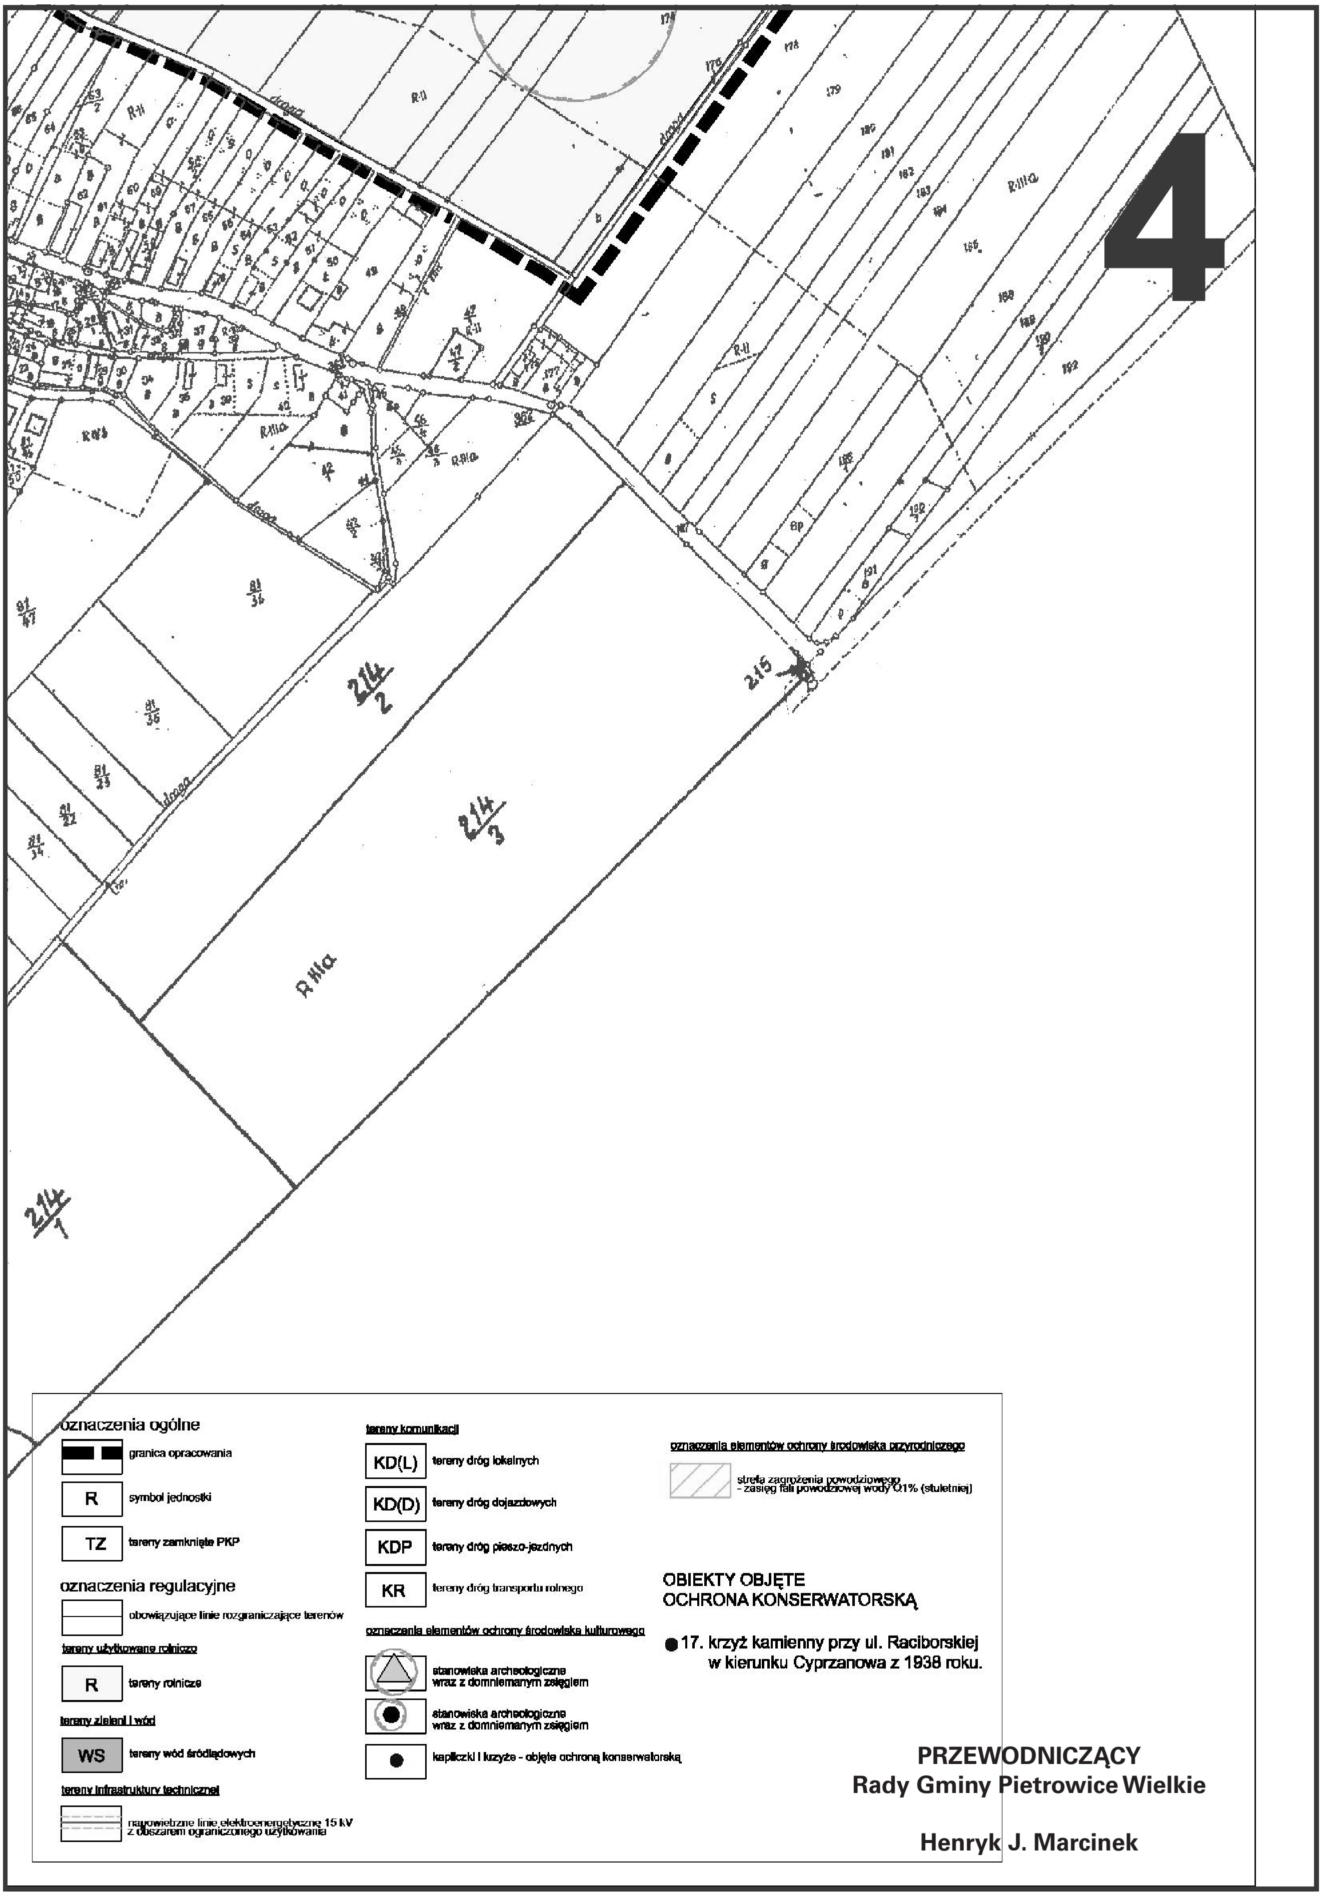

PRZEWODNICZĄCY
Rady Gminy Pietrowice Wielkie

Henryk J. Marcinek

2691

UCHWAŁA NR XXV/278/2009
Rady Gminy Pietrowice Wielkie

z dnia 17 czerwca 2009 r.

w sprawie zmiany miejscowego planu zagospodarowania przestrzennego Gminy Pietrowice Wielkie dla sołectwa Amandów w granicach administracyjnych

Na podstawie art. 18 ust. 2 pkt 5, art. 40 ust. 1 i art. 41 ust. 1 ustawy z dnia 8 marca 1990 r. o samorządzie gminnym (t. j. Dz. U. z 2001 r. Nr 142, poz. 1591 z późn. zm.), art. 4 ust. 1 i art. 13 pkt 2 ustawy z dnia 20 lipca 2000 roku o ogłaszaniu aktów normatywnych i niektórych innych aktów prawnych (t. j. Dz. U. z 2007 r. Nr 68, poz. 449 z późn. zm.) oraz art. 14 ust. 8, art. 15 ust. 2 i art. 20 ust. 1 ustawy z dnia 27 marca 2003 r. o planowaniu i zagospodarowaniu przestrzennym (Dz. U. z 2003 r. Nr 80, poz. 717 z późn. zm.), po stwierdzeniu zgodności z ustaleniami studium uwarunkowań i kierunków zagospodarowania przestrzennego Gminy Pietrowice Wielkie (Uchwała Nr Rady Pietrowice Wielkie z dnia 25 kwietnia 2006 r.)

Rada Gminy Pietrowice Wielkie
uchwala:

§ 1

W miejscowym planie zagospodarowania przestrzennego dla sołectwa Amandów w granicach administracyjnych w gminie Pietrowice Wielkie, uchwalonym Uchwałą Nr VII/89/2007 Rady Gminy Pietrowice Wielkie z dnia 10.08.2007 r. (Dziennik Urzędowy Województwa Śląskiego z 2007 r. Nr 194 poz. 3697 r.) wprowadza się następujące zmiany:

§ 7 ust. 3 otrzymuje brzmienie:

„3. Na terenie objętym planem, z wyjątkiem terenów oznaczonych symbolami AG ,R, E, W1, W2, W3, K ustala się zakaz realizacji w granicach działek przedsięwzięć mogących zawsze znacząco oddziaływać na środowisko, jak również mogących potencjalnie znacząco oddziaływać na środowisko, jeżeli zapisy § 9 – 12 nie stanowią inaczej."

§ 2

Wykonanie uchwały powierza się Wójtowi Gminy Pietrowice Wielkie.

§ 3

Uchwała podlega ogłoszeniu w Dzienniku Urzędowym Województwa Śląskiego.

§ 4

Uchwała wchodzi w życie po upływie 30 dni od daty jej ogłoszenia w Dzienniku Urzędowym Województwa Śląskiego.

PRZEWODNICZĄCY
Rady Gminy Pietrowice Wielkie

Henryk J. Marcinek

2692

UCHWAŁA NR XXV/279/2009
Rady Gminy Pietrowice Wielkie

z dnia 17 czerwca 2009 r.

w sprawie zmiany miejscowego planu zagospodarowania przestrzennego Gminy Pietrowice Wielkie dla sołectwa Gródczanki w granicach administracyjnych

Na podstawie art. 18 ust. 2 pkt 5, art. 40 ust. 1 i art. 41 ust. 1 ustawy z dnia 8 marca 1990 r. o samorządzie gminnym (t. j. Dz. U. z 2001 r. Nr 142, poz. 1591 z późn. zm.), art. 4 ust. 1 i art. 13 pkt 2 ustawy z dnia 20 lipca 2000 roku o ogłaszaniu aktów normatywnych i niektórych innych aktów prawnych (t. j. Dz. U. z 2007 r. Nr 68, poz. 449 z późn. zm.) oraz art. 14 ust. 8, art. 15 ust. 2 i art. 20 ust. 1 ustawy z dnia 27 marca 2003 r. o planowaniu i zagospodarowaniu przestrzennym (Dz. U. z 2003 r. Nr 80, poz. 717 z późn. zm.), po stwierdzeniu zgodności z ustaleniami studium uwarunkowań i kierunków zagospodarowania przestrzennego Gminy Pietrowice Wielkie (Uchwała Nr Rady Pietrowice Wielkie z dnia 25 kwietnia 2006 r.)

Rada Gminy Pietrowice Wielkie
uchwala:

§ 1

W miejscowym planie zagospodarowania przestrzennego dla sołectwa Gródczanki w granicach administracyjnych w gminie Pietrowice Wielkie, uchwalonym Uchwałą Nr VII/88/2007 Rady Gminy Pietrowice Wielkie z dnia 10.08.2007 r. (Dziennik Urzędowy Województwa Śląskiego z 2007 r. Nr 194 poz. 3696 r.) wprowadza się następujące zmiany:
§ 7 ust. 1 otrzymuje brzmienie:
„1.Na terenie objętym planem, z wyjątkiem terenów oznaczonych symbolami AG1, AG2, R, RU, E1, E2 ustala się zakaz realizacji w granicach działek przedsięwzięć mogących zawsze znacząco oddziaływać na środowisko, jak również mogących potencjalnie znacząco oddziaływać na środowisko, jeżeli zapisy § 9 – 12 nie stanowią inaczej.”

§ 2

Wykonanie uchwały powierza się Wójtowi Gminy Pietrowice Wielkie.

§ 3

Uchwała podlega ogłoszeniu w Dzienniku Urzędowym Województwa Śląskiego.

§ 4

Uchwała wchodzi w życie po upływie 30 dni od daty jej ogłoszenia w Dzienniku Urzędowym Województwa Śląskiego.

PRZEWODNICZĄCY
Rady Gminy Pietrowice Wielkie

Henryk J. Marcinek

2693

UCHWAŁA NR XXV/282/2009
Rady Gminy Pietrowice Wielkie

z dnia 17 czerwca 2009 r.

w sprawie zmiany miejscowego planu zagospodarowania przestrzennego Gminy Pietrowice Wielkie dla sołectwa Krowiarki w granicach opracowania

Na podstawie art. 18 ust. 2 pkt 5, art. 40 ust. 1 i art. 41 ust. 1 ustawy z dnia 8 marca 1990 r. o samorządzie gminnym (t. j. Dz. U. z 2001 r. Nr 142, poz. 1591 z późn. zm.), art. 4 ust. 1 i art. 13 pkt 2 ustawy z dnia 20 lipca 2000 roku o ogłaszaniu aktów normatywnych i niektórych innych aktów prawnych (t. j. Dz. U. z 2007 r. Nr 68, poz. 449 z późn. zm.) oraz art. 14 ust. 8, art. 15 ust. 2 i art. 20 ust. 1 ustawy z dnia 27 marca 2003 r. o planowaniu i zagospodarowaniu przestrzennym (Dz. U. z 2003 r. Nr 80, poz. 717 z późn. zm.), po stwierdzeniu zgodności z ustaleniami studium uwarunkowań i kierunków zagospodarowania przestrzennego Gminy Pietrowice Wielkie (Uchwała Nr Rady Pietrowice Wielkie z dnia 25 kwietnia 2006 r.)

Rada Gminy Pietrowice Wielkie
uchwala:

§ 1

W miejscowym planie zagospodarowania przestrzennego dla sołectwa Krowiarki w granicach opracowania w gminie Pietrowice Wielkie, uchwalonym Uchwałą Nr XXIV/254/2009 Rady Gminy Pietrowice Wielkie z dnia 23.04.2009 r. wprowadza się następujące zmiany:
§ 7 ust. 1 otrzymuje brzmienie:
„1.Na terenie objętym planem, z wyjątkiem terenów oznaczonych symbolami AG, R ,RU, E ustala się zakaz realizacji w granicach działek przedsięwzięć mogących zawsze znacząco oddziaływać na środowisko, jak również mogących potencjalnie znacząco oddziaływać na środowisko, jeżeli zapisy § 9 – 12 nie stanowią inaczej.”

§ 2

Wykonanie uchwały powierza się Wójtowi Gminy Pietrowice Wielkie.

§ 3

Uchwała podlega ogłoszeniu w Dzienniku Urzędowym Województwa Śląskiego.

§ 4

Uchwała wchodzi w życie po upływie 30 dni od daty jej ogłoszenia w Dzienniku Urzędowym Województwa Śląskiego.

PRZEWODNICZĄCY
Rady Gminy Pietrowice Wielkie

Henryk J. Marcinek

2694

UCHWAŁA NR XXV/283/2009
Rady Gminy Pietrowice Wielkie

z dnia 17 czerwca 2009 r.

w sprawie zmiany miejscowego planu zagospodarowania przestrzennego Gminy Pietrowice Wielkie dla sołectwa Lekartów w granicach administracyjnych

Na podstawie art. 18 ust. 2 pkt 5, art. 40 ust. 1 i art. 41 ust. 1 ustawy z dnia 8 marca 1990 r. o samorządzie gminnym (t. j. Dz. U. z 2001 r. Nr 142, poz. 1591 z późn. zm.), art. 4 ust. 1 i art. 13 pkt 2 ustawy z dnia 20 lipca 2000 roku o ogłaszaniu aktów normatywnych i niektórych innych aktów prawnych (t. j. Dz. U. z 2007 r. Nr 68, poz. 449 z późn. zm.) oraz art. 14 ust. 8, art. 15 ust. 2 i art. 20 ust. 1 ustawy z dnia 27 marca 2003 r. o planowaniu i zagospodarowaniu przestrzennym (Dz. U. z 2003 r. Nr 80, poz. 717 z późn. zm.), po stwierdzeniu zgodności z ustaleniami studium uwarunkowań i kierunków zagospodarowania przestrzennego Gminy Pietrowice Wielkie (Uchwała Nr Rady Pietrowice Wielkie z dnia 25 kwietnia 2006 r.)

Rada Gminy Pietrowice Wielkie
uchwala:

§ 1

W miejscowym planie zagospodarowania przestrzennego dla sołectwa Lekartów w granicach administracyjnych w gminie Pietrowice Wielkie, uchwalonym Uchwałą Nr XXIV/256/2009 Rady Gminy Pietrowice Wielkie z dnia 23.04.2009 r. wprowadza się następujące zmiany:
§ 7 ust. 1 otrzymuje brzmienie:

„1. Na terenie objętym planem, z wyjątkiem terenów oznaczonych symbolami AG2, AG4, AG5, R, E, ustala się zakaz realizacji w granicach działek przedsięwzięć mogących zawsze znacząco oddziaływać na środowisko, jak również mogących potencjalnie znacząco oddziaływać na środowisko, jeżeli zapisy § 9 – 12 nie stanowią inaczej."

§ 2

Wykonanie uchwały powierza się Wójtowi Gminy Pietrowice Wielkie.

§ 3

Uchwała podlega ogłoszeniu w Dzienniku Urzędowym Województwa Śląskiego.

§ 4

Uchwała wchodzi w życie po upływie 30 dni od daty jej ogłoszenia w Dzienniku Urzędowym Województwa Śląskiego.

PRZEWODNICZĄCY
Rady Gminy Pietrowice Wielkie

Henryk J. Marcinek

2695

UCHWAŁA NR XXV/285/2009
Rady Gminy Pietrowice Wielkie

z dnia 17 czerwca 2009 r.

w sprawie zmiany miejscowego planu zagospodarowania przestrzennego Gminy Pietrowice Wielkie dla realizacji usług handlu, rzemiosła i drobnej wytwórczości w sołectwie Maków w granicach opracowania

Na podstawie art. 18 ust. 2 pkt 5, art. 40 ust. 1 i art. 41 ust. 1 ustawy z dnia 8 marca 1990 r. o samorządzie gminnym (t. j. Dz. U. z 2001 r. Nr 142, poz. 1591 z późn. zm.), art. 4 ust. 1 i art. 13 pkt 2 ustawy z dnia 20 lipca 2000 roku o ogłaszaniu aktów normatywnych i niektórych innych aktów prawnych (t. j. Dz. U. z 2007 r. Nr 68, poz. 449 z późn. zm.) oraz art. 14 ust. 8, art. 15 ust. 2 i art. 20 ust. 1 ustawy z dnia 27 marca 2003 r. o planowaniu i zagospodarowaniu przestrzennym (Dz. U. z 2003 r. Nr 80, poz. 717 z późn. zm.), po stwierdzeniu zgodności z ustaleniami studium uwarunkowań i kierunków zagospodarowania przestrzennego Gminy Pietrowice Wielkie (Uchwała Nr Rady Pietrowice Wielkie z dnia 25 kwietnia 2006 r.)

Rada Gminy Pietrowice Wielkie
uchwala:

§ 1

W miejscowym planie zagospodarowania przestrzennego dla realizacji usług handlu, rzemiosła i drobnej wytwórczości w sołectwie Maków w granicach opracowania w gminie Pietrowice Wielkie, uchwalonym Uchwałą Nr XXIV/251/2009 Rady Gminy Pietrowice Wielkie z dnia 23.04.2009 r. wprowadza się następujące zmiany:
§ 7 ust. 1 otrzymuje brzmienie:
„1.Na terenie objętym planem, ustala się zakaz realizacji w granicach działek przedsięwzięć mogących zawsze znacząco oddziaływać na środowisko, jak również mogących potencjalnie znacząco oddziaływać na środowisko, jeżeli zapisy § 9 – 12 nie stanowią inaczej."

§ 2

Wykonanie uchwały powierza się Wójtowi Gminy Pietrowice Wielkie.

§ 3

Uchwała podlega ogłoszeniu w Dzienniku Urzędowym Województwa Śląskiego.

§ 4

Uchwała wchodzi w życie po upływie 30 dni od daty jej ogłoszenia w Dzienniku Urzędowym Województwa Śląskiego.

PRZEWODNICZĄCY
Rady Gminy Pietrowice Wielkie

Henryk J. Marcinek

2696

UCHWAŁA NR XXV/286/2009
Rady Gminy Pietrowice Wielkie

z dnia 17 czerwca 2009 r.

w sprawie zmiany miejscowego planu zagospodarowania przestrzennego Gminy Pietrowice Wielkie dla sołectwa Pawłów w granicach administracyjnych

Na podstawie art. 18 ust. 2 pkt 5, art. 40 ust. 1 i art. 41 ust. 1 ustawy z dnia 8 marca 1990 r. o samorządzie gminnym (t. j. Dz. U. z 2001 r. Nr 142, poz. 1591 z późn. zm.), art. 4 ust. 1 i art. 13 pkt 2 ustawy z dnia 20 lipca 2000 roku o ogłaszaniu aktów normatywnych i niektórych innych aktów prawnych (t. j. Dz. U. z 2007 r. Nr 68, poz. 449 z późn. zm.) oraz art. 14 ust. 8, art. 15 ust. 2 i art. 20 ust. 1 ustawy z dnia 27 marca 2003 r. o planowaniu i zagospodarowaniu przestrzennym (Dz. U. z 2003 r. Nr 80, poz. 717 z późn. zm.), po stwierdzeniu zgodności z ustaleniami studium uwarunkowań i kierunków zagospodarowania przestrzennego Gminy Pietrowice Wielkie (Uchwała Nr Rady Pietrowice Wielkie z dnia 25 kwietnia 2006 r.)

Rada Gminy Pietrowice Wielkie
uchwala:

§ 1

W miejscowym planie zagospodarowania przestrzennego dla sołectwa Pawłów w granicach administracyjnych w gminie Pietrowice Wielkie, uchwalonym Uchwałą Nr XXIV/255/2009 Rady Gminy Pietrowice Wielkie z dnia 23.04.2009 r. wprowadza się następujące zmiany:
§ 7 ust. 1 otrzymuje brzmienie:
„1.Na terenie objętym planem, z wyjątkiem terenów oznaczonych symbolami AG, R i E ustala się zakaz realizacji w granicach działek przedsięwzięć mogących zawsze znacząco oddziaływać na środowisko, jak również mogących potencjalnie znacząco oddziaływać na środowisko, jeżeli zapisy § 9 – 12 nie stanowią inaczej."

§ 2

Wykonanie uchwały powierza się Wójtowi Gminy Pietrowice Wielkie.

§ 3

Uchwała podlega ogłoszeniu w Dzienniku Urzędowym Województwa Śląskiego.

§ 4

Uchwała wchodzi w życie po upływie 30 dni od daty jej ogłoszenia w Dzienniku Urzędowym Województwa Śląskiego.

PRZEWODNICZĄCY
Rady Gminy Pietrowice Wielkie

Henryk J. Marcinek

2697

UCHWAŁA NR XXV/288/2009
Rady Gminy Pietrowice Wielkie

z dnia 17 czerwca 2009 r.

w sprawie zmiany miejscowego planu zagospodarowania przestrzennego Gminy Pietrowice Wielkie dla sołectwa Pietrowice Wielkie w granicach opracowania

Na podstawie art. 18 ust. 2 pkt 5, art. 40 ust. 1 i art. 41 ust. 1 ustawy z dnia 8 marca 1990 r. o samorządzie gminnym (t. j. Dz. U. z 2001 r. Nr 142, poz. 1591 z późn. zm.), art. 4 ust. 1 i art. 13 pkt 2 ustawy z dnia 20 lipca 2000 roku o ogłaszaniu aktów normatywnych i niektórych innych aktów prawnych (t. j. Dz. U. z 2007 r. Nr 68, poz. 449 z późn. zm.) oraz art. 14 ust. 8, art. 15 ust. 2 i art. 20 ust. 1 ustawy z dnia 27 marca 2003 r. o planowaniu i zagospodarowaniu przestrzennym (Dz. U. z 2003 r. Nr 80, poz. 717 z późn. zm.), po stwierdzeniu zgodności z ustaleniami studium uwarunkowań i kierunków zagospodarowania przestrzennego Gminy Pietrowice Wielkie (Uchwała Nr Rady Pietrowice Wielkie z dnia 25 kwietnia 2006 r.)

Rada Gminy Pietrowice Wielkie
uchwala:

§ 1

W miejscowym planie zagospodarowania przestrzennego dla sołectwa Pietrowice Wielkie w granicach opracowania w gminie Pietrowice Wielkie, uchwalonym Uchwałą Nr XXIV/253/2009 Rady Gminy Pietrowice Wielkie z dnia 23.04.2009 r. wprowadza się następujące zmiany:
§ 7 ust. 1 otrzymuje brzmienie:

„1. Na terenie objętym planem, z wyjątkiem terenów oznaczonych symbolami AG, R, E ustala się zakaz realizacji w granicach działek przedsięwzięć mogących zawsze znacząco oddziaływać na środowisko, jak również mogących potencjalnie znacząco oddziaływać na środowisko, jeżeli zapisy § 9 – 12 nie stanowią inaczej."

§ 2

Wykonanie uchwały powierza się Wójtowi Gminy Pietrowice Wielkie.

§ 3

Uchwała podlega ogłoszeniu w Dzienniku Urzędowym Województwa Śląskiego.

§ 4

Uchwała wchodzi w życie po upływie 30 dni od daty jej ogłoszenia w Dzienniku Urzędowym Województwa Śląskiego.

PRZEWODNICZĄCY
Rady Gminy Pietrowice Wielkie

Henryk J. Marcinek

2698

UCHWAŁA NR XXV/290/2009
Rady Gminy Pietrowice Wielkie

z dnia 17 czerwca 2009 r.

w sprawie zmiany miejscowego planu zagospodarowania przestrzennego Gminy Pietrowice Wielkie dla sołectwa Żerdziny w granicach administracyjnych

Na podstawie art. 18 ust. 2 pkt 5, art. 40 ust. 1 i art. 41 ust. 1 ustawy z dnia 8 marca 1990 r. o samorządzie gminnym (t. j. Dz. U. z 2001 r. Nr 142, poz. 1591 z późn. zm.), art. 4 ust. 1 i art. 13 pkt 2 ustawy z dnia 20 lipca 2000 roku o ogłaszaniu aktów normatywnych i niektórych innych aktów prawnych (t. j. Dz. U. z 2007 r. Nr 68, poz. 449 z późn. zm.) oraz art. 14 ust. 8, art. 15 ust. 2 i art. 20 ust. 1 ustawy z dnia 27 marca 2003 r. o planowaniu i zagospodarowaniu przestrzennym (Dz. U. z 2003 r. Nr 80, poz. 717 z późn. zm.), po stwierdzeniu zgodności z ustaleniami studium uwarunkowań i kierunków zagospodarowania przestrzennego Gminy Pietrowice Wielkie (Uchwała Nr Rady Pietrowice Wielkie z dnia 25 kwietnia 2006 r.)

Rada Gminy Pietrowice Wielkie
uchwala:

§ 1

W miejscowym planie zagospodarowania przestrzennego dla sołectwa Żerdziny w granicach administracyjnych w gminie Pietrowice Wielkie, uchwalonym Uchwałą Nr XXIV/252/2009 Rady Gminy Pietrowice Wielkie z dnia 23.04.2009 r. wprowadza się następujące zmiany:

§ 7 ust. 1 otrzymuje brzmienie:

„1. Na terenie objętym planem, z wyjątkiem terenów oznaczonych symbolem U/AG1, U/AG2, R, E, ustala się zakaz realizacji w granicach działek przedsięwzięć mogących zawsze znacząco oddziaływać na środowisko, jak również mogących potencjalnie znacząco oddziaływać na środowisko, jeżeli zapisy § 9 – 12 nie stanowią inaczej.”

§ 2

Wykonanie uchwały powierza się Wójtowi Gminy Pietrowice Wielkie.

§ 3

Uchwała podlega ogłoszeniu w Dzienniku Urzędowym Województwa Śląskiego.

§ 4

Uchwała wchodzi w życie po upływie 30 dni od daty jej ogłoszenia w Dzienniku Urzędowym Województwa Śląskiego.

PRZEWODNICZĄCY
Rady Gminy Pietrowice Wielkie

Henryk J. Marcinek

Uwaga P.T. Prenumeratorzy
Dziennika Urzędowego Województwa Śląskiego

Śląski Urząd Wojewódzki w Katowicach
informuje, że przyjmowane są zgłoszenia na prenumeratę
Dziennika Urzędowego Województwa Śląskiego.

Zgłoszenia proszę kierować na adres:
Zakład Obsługi Śląskiego Urzędu Wojewódzkiego
Katowice, ul. Jagiellońska 25.

Wszelkich informacji o prenumeracie udziela Zespół ds. Poligrafii Zakładu Obsługi
Śląskiego Urzędu Wojewódzkiego w Katowicach, ul. Jagiellońska 25
pok. 20, tel. 20-77-720 w godzinach od 8^{00} - 15^{00}

Egzemplarze bieżące oraz z lat ubiegłych można nabywać w Zespole ds. Poligrafii
Śląskiego Urzędu Wojewódzkiego pok. 20, Katowice, ul. Jagiellońska 25.

Informacje
o Dziennikach Urzędowych
Województwa Śląskiego
znajdują się na stronie Internetowej
Śląskiego Urzędu Wojewódzkiego
w Katowicach

www.katowice.uw.gov.pl

Wydawca: Wojewoda Śląski
Redakcja: Wydział Nadzoru Prawnego Śląskiego Urzędu Wojewódzkiego
Katowice, ul. Jagiellońska 25, tel. 207-74-95, e-mail: rdu@katowice.uw.gov.pl
Skład, druk i rozpowszechnianie: Poligrafia Zakładu Obsługi Śląskiego Urzędu Wojewódzkiego w Katowicach,
tel. 207-77-20, e-mail: zo_poligrafia@katowice.uw.gov.pl

Tłoczono z polecenia Wojewody Śląskiego w Poligrafii Zakładu Obsługi Śląskiego Urzędu Wojewódzkiego w Katowicach.

ISSN 1643-2800 **Cena 83,00 zł** (w tym 7% VAT)