



# DZIENNIK URZĘDOWY WOJEWÓDZTWA ŚLĄSKIEGO

Katowice, dnia 18 listopada 2009 r.

**Nr 203**

## TREŚĆ:

Poz.:

### UCHWAŁY:

- 3739** – Nr XLI/309/2009 Rady Miejskiej w Strumieniu z dnia 30 września 2009 r. w sprawie miejscowego planu zagospodarowania przestrzennego dla części miasta Strumień ... 14395
- 3740** – Nr XLI/310/2009 Rady Miejskiej w Strumieniu z dnia 30 września 2009 r. w sprawie miejscowego planu zagospodarowania przestrzennego dla części miasta Strumień ... 14402
- 3741** – Nr XXXVI/418/2009 Rady Miasta Ustroń z dnia 24 września 2009 r. w sprawie zmiany fragmentu miejscowego planu zagospodarowania przestrzennego miasta Ustroń zatwierdzonego Uchwałą Rady Miasta Ustroń Nr XXXI/269/2005 z dnia 7 kwietnia 2005 r. i opublikowaną w Dzienniku Urzędowym Woj. Śląskiego Nr 64, poz. 1668 z 23.05.2005 r. w Ustroniu przy ul. Zdrojowej w obrębie parcel gruntowych oznaczonych nr 3233/6, 3211/21, 3252/5, 3211/34 ..... 14407
- 3742** – Nr XXXVI/419/2009 Rady Miasta Ustroń z dnia 24 września 2009 r. w sprawie zmiany fragmentu miejscowego planu zagospodarowania przestrzennego miasta Ustroń zatwierdzonego Uchwałą Rady Miasta Ustroń Nr XXXI/269/2005 z dnia 7 kwietnia 2005 r. i opublikowaną w Dzienniku Urzędowym Woj. Śląskiego nr 64, poz. 1668 z 23.05.2005 r. w Ustroniu przy ul. Daszyńskiego w obrębie parceli gruntowej oznaczonej nr 136/82 ..... 14413

### OGŁOSZENIA:

- 3743** – Protokół ustalenia wyniku referendum gminnego w sprawie odwołania Prezydenta Miasta Częstochowy Tadeusz Wrony przed upływem kadencji zarządzonego 15 listopada 2009 r. .... 14420
- 3744** – Protokół ustalenia wyniku referendum gminnego w sprawie odwołania Wójta Gminy Herby Alojzego Banducha przed upływem kadencji zarządzonego na dzień 15 listopada 2009 r. .... 14423

## 3739

### UCHWAŁA NR XLI/309/2009 Rady Miejskiej w Strumieniu

z dnia 30 września 2009 r.

#### w sprawie miejscowego planu zagospodarowania przestrzennego dla części miasta Strumień

Na podstawie art. 18 ust. 2 pkt 5 i art. 40 ust. 1 ustawy z dnia 8 marca 1990 r. o samorządzie gminnym (Dz. U. z 2001 r. Nr 142, poz. 1591, z późn. zm.), art. 20 ust. 1 i art. 27 ustawy z dnia 27 marca 2003 r. o planowaniu i zagospodarowaniu przestrzennym (Dz. U. Nr 80, poz. 717, z późn. zm.) – na wniosek Burmistrza Strumienia

#### Rada Miejska w Strumieniu

stwierdzając zgodność z ustaleniami Studium uwarunkowań i kierunków zagospodarowania przestrzennego gminy Strumień  
uchwała:

#### Miejscowy plan zagospodarowania przestrzennego dla części miasta Strumień

#### Rozdział I

#### Przepisy ogólne

#### § 1

1. Plan dotyczy części miasta Strumień w granicach oznaczonych na rysunku planu.
2. Granice obszaru objętego planem wynikają z postanowień uchwały Nr XXVI/207/2008 z dnia

25 września 2008 roku Rady Miejskiej w Strumieniu w sprawie przystąpienia do sporządzenia miejscowego planu zagospodarowania przestrzennego dla części miasta Strumień oraz uchwał zmieniających: Nr XXVII/216/2008 z dnia 15 października 2008 roku i Nr XXXII/247/2009 z dnia 30 stycznia 2009 roku Rady Miejskiej w Strumieniu.

## § 2

1. Treść planu przedstawiona jest w postaci:
  - 1) tekstu niniejszej uchwały zawartego w rozdziałach:
    - I – Przepisy ogólne,
    - II – Przepisy obowiązujące dla całego obszaru objętego planem,
    - III – Przepisy dotyczące poszczególnych terenów wydzielonych liniami rozgraniczającymi,
    - IV – Przepisy końcowe;
  - 2) części graficznej stanowiącej załącznik nr 1 do niniejszej uchwały składającej się z rysunku planu wykonanym na kopiach mapy zasadniczej w skali 1: 1 000 pochodzących z państwowego zasobu geodezyjnego i kartograficznego.

## § 3

1. Ustaleniami obowiązującymi na rysunku planu są następujące oznaczenia graficzne:
  - 1) granice obszaru objętego planem;
  - 2) linie rozgraniczające tereny o różnym przeznaczeniu lub różnych zasadach zagospodarowania;
  - 3) granice ścisłej strefy ochrony konserwatorskiej;
  - 4) granice archeologicznej ochrony konserwatorskiej;
  - 5) granice terenów narażonych na zalanie falą awaryjną i wezbraniową;
  - 6) symbole identyfikujące tereny złożone z:
    - a) oznaczenia liczbowego,
    - b) oznaczenia literowego:

|      |                                            |
|------|--------------------------------------------|
| MU   | – teren zabudowy mieszkaniowo-usługowej    |
| KP   | – teren parkingów i garaży                 |
| EG   | – teren urządzeń gazownictwa               |
| ZU   | – teren zieleni urządzonej,                |
| DGL  | – tereny drogi (ulicy) gminnej lokalnej,   |
| DGD1 | – tereny drogi (ulicy) gminnej dojazdowej, |
| DGD2 | – tereny drogi wewnętrznej,                |

przy czym symbole identyfikujące tereny dróg oraz zieleni składają się tylko z oznaczenia literowego.
2. Pozostałe oznaczenia na rysunku planu nie

stanowią jego ustaleń i mają charakter informacyjny.

3. Integralnymi częściami niniejszej uchwały są:
  - 1) załącznik nr 1 – Rysunek planu w skali 1 : 1 000 wraz z wrysem ze Studium uwarunkowań i kierunków zagospodarowania przestrzennego gminy Strumień w skali 1 : 25 000;
  - 2) załącznik nr 2 – Rozstrzygnięcie Rady Miejskiej w Strumieniu w sprawie rozpatrzenia uwag wniesionych do projektu planu;
  - 3) załącznik nr 3 – Rozstrzygnięcie Rady Miejskiej w Strumieniu o sposobie realizacji zapisanych w planie inwestycji z zakresu infrastruktury technicznej, które należą do zadań własnych gminy oraz o zasadach ich finansowania.

## § 4

Ilekoć w dalszych przepisach niniejszej uchwały jest mowa o:

- 1) przepisach odrębnych – rozumie się przez to obowiązujące przepisy ustaw wraz z aktami wykonawczymi oraz ograniczenia w zagospodarowaniu terenów wynikające z prawomocnych decyzji administracyjnych;
- 2) rysunku planu – rozumie się przez to rysunek wymieniony w § 3 ust. 3 pkt 1 niniejszej uchwały;
- 3) terenie – rozumie się przez to teren o określonym przeznaczeniu podstawowym, wyznaczony na rysunku planu liniami rozgraniczającymi;
- 4) obszarze – rozumie się przez to obszar objęty planem;
- 5) przeznaczeniu podstawowym – rozumie się przez to rodzaj przeznaczenia terenu, który dominuje w obszarze wydzielonym liniami rozgraniczającymi;
- 6) przeznaczeniu dopuszczalnym – rozumie się przez to rodzaj przeznaczenia inny niż podstawowy, który uzupełnia i wzbogaca użytkowanie podstawowe;
- 7) uciążliwości dla środowiska – rozumie się przez to działania lub stany utrudniające życie albo dokuczliwe dla otaczającego środowiska (zwłaszcza hałas, wibracje, odory, zanieczyszczenie powietrza, wód i zanieczyszczenie odpadami), które stwarzają możliwość pogorszenia standardów jakości środowiska, w rozumieniu przepisów odrębnych;
- 8) usługach nieuciążliwych – rozumie się przez to usługi nie wymienione w przepisach odrębnych określających rodzaje przedsięwzięć mogących znacząco oddziaływać na środowisko oraz pozostałe usługi, których uciążliwości mieszczą się w granicach własnej działki;
- 9) tytule prawnym – rozumie się przez to prawo własności, użytkowania wieczystego, zarządu, użytkowania oraz inne prawa wynikające z umów cywilnoprawnych;
- 10) powierzchni biologicznie czynnej – rozumie się

przez to teren z nawierzchnią ziemną urządzoną w sposób zapewniający naturalną vegetację oraz wodę powierzchniową na działce budowlanej;

- 11) powierzchni zabudowy – rozumie się przez to sumę powierzchni kondygnacji parteru budynków znajdujących się na działce liczona po zewnętrznym obrysie murów.

## **Rozdział II**

### **Przepisy obowiązujące dla całego obszaru objętego planem Zasady ochrony środowiska, przyrody i krajobrazu kulturowego**

#### **§ 5**

W celu zachowania wymogów ochrony środowiska przy wszelkich działaniach inwestycyjnych oraz innych, związanych ze zmianą funkcji i sposobu użytkowania terenów lub obiektów, nakazuje się przestrzeganie zasad określonych w obowiązujących przepisach odrębnych, a ponadto ustala się:

- 1) zakaz realizacji przedsięwzięć mogących zawsze znacząco oddziaływać na środowisko, dla których przeprowadzenie oceny oddziaływania na środowisko – jest wymagane bezpośrednio z mocy prawa, za wyjątkiem robót budowlanych związanych z komunikacją i infrastrukturą techniczną określonych w planie;
- 2) lokalizację przedsięwzięć mogących potencjalnie znacząco oddziaływać na środowisko, dla których obowiązek przeprowadzenia oceny może być wymagany przez właściwy organ, dopuszcza się na zasadach określonych w decyzji o środowiskowych uwarunkowaniach;
- 3) prowadzenie tylko takiej działalności usługowej, której uciążliwość dla środowiska powodowana przez hałas oraz zanieczyszczenia powietrza, wody i gleby nie przekroczy wartości dopuszczalnych norm poza terenem, do którego prowadzący ją posiada tytuł prawny;
- 4) zakaz wprowadzania ścieków w sposób pogarszający stan gleb oraz wód powierzchniowych i podziemnych;
- 5) nakaz wyposażenia budynków w sieci i urządzenia infrastruktury technicznej dla odprowadzania ścieków do systemu kanalizacji sanitarnej;
- 6) nakaz odbioru i gromadzenia odpadów w systemie zorganizowanym, przy stosowaniu na całym obszarze jednolitych zasad – zgodnie z obowiązującym w gminie „Planem gospodarki odpadami” – w tym obowiązek wstępnej segregacji;
- 7) stosowanie urządzeń grzewczych i paliw nie powodujących przekroczenia dopuszczalnych poziomów zanieczyszczeń powietrza.

#### **§ 6**

Dla zachowania równowagi przyrodniczej i walorów naturalnych krajobrazu ustala się na obszarze:

- 1) nakaz ochrony zespołów zieleni, w tym zieleni wysokiej i niskiej w obrębie terenów zainwestowanych;
- 2) dopuszczenie wycinki drzew wyłącznie na podstawie decyzji wydanych według przepisów odrębnych ochrony przyrody;
- 3) obowiązek zachowania w odpowiednich proporcjach „powierzchni biologicznie czynnych” określonych w planie dla terenów przeznaczonych dla zabudowy;
- 4) zakaz lokalizacji przedsięwzięć mogących naruszyć siedliska ptaków chronionych w obrębie obszaru Natura 2000 „Dolina Górnej Wisły”.

### **Zasady ochrony dziedzictwa kulturowego i zabytków oraz dóbr kultury współczesnej**

#### **§ 7**

1. W celu zachowania i ochrony istniejącej w obszarze substancji zabytkowej przyjmuje się zasady zagospodarowania uwzględniające opiekę nad zabytkami.
2. Dla obszaru w północnej części znajdującego się w strefie ścisłej ochrony konserwatorskiej, oznaczonej na rysunku planu, obowiązują następujące zasady zagospodarowania:
  - 1) utrzymanie i konserwacja obiektów w niezmienionym kształcie architektonicznym;
  - 2) zakaz wprowadzania zmian w obrębie historycznej sieci dróg, kształtu działek osadniczych, kierunku przebiegu rozłogu pól i cieków;
  - 3) w przypadku dekapitalizacji obiektów zabytkowych, nowe obiekty mogą być realizowane na zasadzie wymiany substancji;
  - 4) wyklucza się możliwość lokalizowania obiektów nie dostosowanych gabarytami i technologią;
  - 5) zakaz wycinki starodrzewu.
3. Podjęcie działalności inwestycyjnej, remonty, adaptacje, przebudowy, zmiana sposobu użytkowania obiektów oraz zagospodarowanie terenów wymagają opinii Wojewódzkiego Konserwatora Zabytków.
4. Dla obszaru w północnej części znajdującego się w **strefie archeologicznej ochrony konserwatorskiej „W”**, oznaczonej na rysunku planu, obowiązuje zasada każdorazowego uzgadniania wszelkich prac inwestycyjnych z właściwym Wojewódzkim Konserwatorem Zabytków w celu określenia trybu archeologicznych badań wyprzedzających.

### **Zasady i sposoby zagospodarowania terenów podlegających ochronie,**

## ustalonych na podstawie przepisów odrębnych

### § 8

W celu ochrony przed skutkami powodzi oraz zachowania warunków ochrony wód ustala się:

1. Stosownie do wyników ekspertyz hydrotechnicznych wprowadza się **granice terenów narażonych na zalanie falą awaryjną i wezbrańową w przypadku zniszczenia lub uszkodzenia wałów przeciwpowodziowych**:
  - 1) na terenach w obrębie granic, oznaczonych na rysunku planu, wprowadza się ogólny zakaz:
    - a) wznoszenia nowych budynków,
    - b) budowy studni i stawów,
    - c) budowy składowisk odpadów,
    - d) budowy oczyszczalni ścieków;
  - 2) zakaz wznoszenia budynków nie obejmuje terenów przeznaczonych pod zabudowę w planie, pod warunkiem realizacji obiektów bez podpiwniczenia i posadowienia poziomu  $\pm 0,00$  nowych obiektów 1,0 metr nad poziomem terenu oraz zastosowania specjalnej izolacji przeciwwilgociowej;
  - 3) istniejące w terenach zainwestowanie pozostawia się do utrzymania, z możliwością wykonywania robót budowlanych przy zastosowaniu zabezpieczeń przeciwpowodziowych.
2. Tereny zagrożone osuwaniem się mas ziemnych nie występują w obszarze objętym planem.

### § 9

W celu zapewnienia właściwych warunków ochrony przed hałasem, w obszarze objętym planem wyróżnia się teren, zaliczony do poszczególnych rodzajów określonych w przepisach odrębnych i przyjmuje się dla:

- 1) terenu oznaczonego w planie symbolem „MU” – dopuszczalny poziom hałasu w środowisku, jak dla terenów mieszkaniowo-usługowych.

### Zasady obsługi obszaru w zakresie infrastruktury technicznej

### § 10

Ustala się zasady obsługi obszaru (terenu) w zakresie infrastruktury technicznej:

1. Zaopatrzenie w wodę:
  - 1) utrzymuje się w obszarze rozbudowany system zaopatrzenia w wodę z wodociągu komunalnego;
  - 2) zaopatrzenie terenu w wodę na cele komunalne i ochronę przeciwpożarową nastąpi poprzez rozbudowę istniejących sieci i urządzeń wodociągowych, wg warunków ustalonych przez

dysponenta sieci.

2. Odprowadzanie i oczyszczanie ścieków:

- 1) ustala się w terenie odprowadzenie ścieków do istniejącego w obszarze systemu kanałów sanitarnych;
- 2) ustala się w terenie zakaz odprowadzenia nie oczyszczonych ścieków do wód powierzchniowych i do ziemi;
- 3) ustala się obowiązek odprowadzania wód opadowych i roztopowych z parkingów i powierzchni szczelnych obiektów usługowych, poprzez urządzenia do podczyszczania ścieków – zgodnie z przepisami Prawa wodnego.

3. Zaopatrzenie w energię elektryczną:

- 1) utrzymuje się zasilanie poprzez sieć rozdzielczą napowietrzną 15 kV i istniejącą stację transformatorową 15/0,4 kV (oznaczoną orientacyjnie na rysunku planu) – według warunków ustalonych przez dysponenta urządzeń;
- 2) zaspokojenie przewidywanego wzrostu zapotrzebowania w terenie może nastąpić poprzez rozbudowę istniejących urządzeń z ewentualną lokalizacją stacji 15/0,4 kV w obrębie terenu.

4. Zaopatrzenie w gaz ziemny:

- 1) utrzymuje się w obszarze sieć gazową średniociśnieniową zrealizowaną w postaci rurociągów głównych oraz rurociągów rozdzielczych i przyłączy;
- 2) zaspokojenie potrzeb terenu w paliwo gazowe nastąpi poprzez niezbędną rozbudowę istniejących sieci – według warunków ustalonych przez dysponenta sieci i urządzeń.

5. Gospodarka odpadami:

- 1) ustala się obowiązek prowadzenia gospodarki odpadami w terenie zgodnie z „Planem gospodarki odpadami” przyjętym odrębną uchwałą Rady Gminy w Strumieniu.

6. Zaopatrzenie w ciepło:

- 1) dopuszcza się stosowanie w terenie indywidualnych wysokosprawnych systemów z wykorzystaniem atestowanych urządzeń grzewczych zapewniających zachowanie dopuszczalnych poziomów zanieczyszczeń powietrza,
- 2) ustala się priorytet dla wykorzystywania ekologicznie czystych nośników energii cieplnej.

## Rozdział III

### Przepisy dotyczące poszczególnych terenów wydzielonych liniami rozgraniczającymi

### § 11

1. Wyznacza się teren wydzielony liniami rozgraniczającymi i oznaczony symbolem „1 MU”

z podstawowym przeznaczeniem dla **zabudowy mieszkaniowo-usługowej**.

2. W terenie ustala się:

- 1) utrzymanie dotychczasowego użytkowania i istniejących obiektów mieszkalnych, mieszkalno-usługowych, usługowych i gospodarczych, z możliwością wykonywania robót budowlanych lub zmiany sposobu użytkowania;
- 2) utrzymanie i realizację lokalnych urządzeń i sieci infrastruktury technicznej, dróg dojazdowych wewnętrznych o szerokości minimum 5 metrów w liniach rozgraniczających oraz parkingów przy obiektach usługowych;
- 3) możliwość realizacji obiektów mieszkalnych, mieszkalno-usługowych lub usług nieuciążliwych w gabarytach i architekturze dostosowanych do zabudowy istniejącej;
- 4) utrzymanie i realizację zieleni urządzonej.

3. Parametry i wskaźniki kształtowania zabudowy oraz zagospodarowania terenu, w tym:

- 1) dla nowych budynków ustala się:
  - a) wysokość budynków mieszkalnych, mieszkalno-usługowych i usługowych do 12 metrów licząc od poziomu terenu do kalenicy dachu, dla garaży – do 6 metrów,
  - b) powierzchnia zabudowy nie może przekraczać 40% powierzchni działki, budowlanej,
  - c) powierzchnia biologicznie czynna co najmniej 10% powierzchni działki budowlanej,
  - d) dachy dwu lub wielospadowe o jednakowym nachyleniu głównych połaci od 15° do 45°, z wysuniętymi okapami, z możliwością realizacji lukarn, facjat, świetlików, okien dachowych, zadaszeń nad wejściami, naczółków itp.;
- 2) dla obiektów istniejących:
  - a) przy rozbudowie istniejącego obiektu forma dachu (układ połaci, kąt nachylenia, pokrycie) może nawiązywać do dachu istniejącego bez konieczności spełniania warunków określonych w ust. 3 pkt 1 lit. d,
  - b) przy nadbudowie, przebudowie lub rozbudowie należy zachować wysokości określone w ust. 3 pkt 1 lit. a, z tolerancją do 20% tej wysokości;
- 3) użytkownik obiektu powinien zapewnić odpowiednią ilość miejsc postojowych zlokalizowanych w obrębie działki budowlanej, stosownie do poniższych wymogów:
  - a) dla zabudowy jednorodzinnej – 1 miejsce postojowe lub garażowe łącznie na 1 budynek mieszkalny,
  - b) dla obiektów usługowych – 30 miejsc postojowych na 1000m<sup>2</sup> powierzchni użytkowej, jednak nie mniej niż 3 miejsca postojowe;

4) nie ustala się zasad i warunków scalania i podziałów nieruchomości, a dokonywanie podziałów w terenie dopuszcza się na podstawie ustawy o Gospodarce Nieruchomościami.

5) lokalizacja nowych budynków w odległości:  
przy drodze oznaczonej symbolem DGL w nawiązaniu do linii wyznaczonej przez istniejącą zabudowę,

przy drodze oznaczonej symbolem DGD1 – minimum 6 metrów od krawędzi jezdni,

przy drodze oznaczonej symbolem DGD2 – minimum 5 metrów od krawędzi jezdni,

a) odległości, o których mowa w pkt 5 mogą zostać zmniejszone w przypadku, gdy:

- budynek lokalizowany jest w nawiązaniu do istniejącej linii zabudowy – za zgodą zarządcy drogi,
- ze względu na położenie i wielkość działki wynikającą z istniejących podziałów, lokalizacja budynku z zachowaniem wskazanej w planie linii zabudowy nie jest możliwa.

## § 12

1. Wyznacza się teren wydzielony liniami rozgraniczającymi i oznaczony symbolem „**2 KP**” zgodnie z istniejącym użytkowaniem, jako **teren parkingów i garaży**.

2. Dla terenu ustala się:

- 1) utrzymanie zespołów garaży i parkingów z możliwością rozbudowy i uzupełnień w granicach użytkowanych terenów;
- 2) utrzymanie i realizację zespołów zieleni urządzonej o funkcjach izolacyjnych;
- 3) lokalizację nowych garaży w odległości:

przy drodze oznaczonej symbolem DGD1 – minimum 6 metrów od krawędzi jezdni,

przy drodze oznaczonej symbolem DGD2 – minimum 5 metrów od krawędzi jezdni,

a) odległości, o których mowa w pkt 3 mogą zostać zmniejszone w przypadku, gdy:

- garaż lokalizowany jest w nawiązaniu do istniejącej linii zabudowy – za zgodą zarządcy drogi,
- ze względu na położenie i wielkość działki, wynikającą z istniejących podziałów, lokalizacja garażu z zachowaniem wskazanej w planie linii zabudowy nie jest możliwa.

## § 13

1. Wyznacza się teren wydzielony liniami rozgraniczającymi i oznaczony symbolem „**3 EG**”

z przeznaczeniem, zgodnie z istniejącym użytkowaniem, pod urządzenia gazownictwa.

2. Dla terenu ustala się:

- 1) utrzymanie obiektów i urządzeń stacji gazowej redukcyjno-pomiarowej;
- 2) możliwość rozbudowy stosownie do potrzeb.

**§ 14**

1. Wyznacza się tereny wydzielone liniami rozgraniczającymi i oznaczone symbolami „ZU” z podstawowym przeznaczeniem dla **zieleni urządzonej**.

2. Dla terenów ustala się:

- 1) utrzymanie zespołów zieleni wysokiej i niskiej z dopuszczeniem wycinki drzew na podstawie przepisów odrębnych ochrony przyrody;
- 2) zakaz lokalizacji obiektów nie związanych z podstawowym przeznaczeniem terenu, za wyjątkiem sieci infrastruktury technicznej i urządzeń wodnych.

**§ 15**

1. Dla obsługi komunikacyjnej ustala się tereny dróg oznaczone na rysunku planu symbolami:

**DGL** – istniejące i projektowane drogi (ulice) gminne lokalne o zmiennej szerokości 10 – 12m w liniach rozgraniczających wyznaczonych na rysunku planu,

– przekrój jednojezdniowy, szerokość jezdni minimum 3,0m,

**DGD1, DGD2** – istniejące i projektowane drogi (ulice) gminne dojazdowe o zmiennej szerokości 6 – 12m w liniach rozgraniczających wyznaczonych na rysunku planu,

– przekrój jednojezdniowy, szerokość jezdni minimum 3,0m,

**DW** – istniejące i projektowane drogi wewnętrzne w liniach rozgraniczających wyznaczonych na rysunku planu.

2. Dla dróg (ulic) ustala się:

- 1) utrzymanie, modernizację i budowę urządzeń drogowych, w tym realizację chodników i przejść pieszych, parkingów, itp., dla uzyskania odpowiednich parametrów technicznych;
- 2) utrzymanie oraz możliwość lokalizacji w pasie drogowym sieci infrastruktury technicznej, pasów zieleni izolacyjnej i urządzeń odprowadzających wody powierzchniowe.

**§ 16**

Stawkę procentową służącą naliczeniu jednorazowej opłaty z tytułu wzrostu wartości nieruchomości objętych planem ustala się w wysokości 0%.

**Rozdział IV**

**Przepisy końcowe**

**§ 17**

Wykonanie uchwały powierza się Burmistrzowi Strumienia.

**§ 18**

Uchwała podlega ogłoszeniu w Dzienniku Urzędowym Województwa Śląskiego.

**§ 19**

Uchwała podlega publikacji na stronie internetowej Miasta Strumień.

**§ 20**






Uchwała wchodzi w życie po upływie 30 dni od daty jej ogłoszenia w Dzienniku Urzędowym Województwa Śląskiego.

**PRZEWODNICZĄCY RADY**

**Czesław Greń**

# **MIEJSCOWY PLAN ZAGOSPODAROWANIA PRZESTRZENNEGO DLA CZĘŚCI MIASTA STRUMIEN**

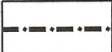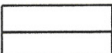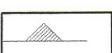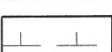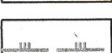**SKALA 1:1000**

-  GRANICE OBSZARU OBJĘTEGO PLANEM
-  LINIE ROZGRANICZAJĄCE TERENY  
O RÓŻNYM PRZEZNACZENIU LUB RÓŻNYCH  
ZASADACH ZAGOSPODAROWANIA
-  NIEPRZEKRACZALNE LINIE ZABUDOWY
-  GRANICA ŚCISLEJ STREFY OCHRONY KONSERWATORSKIEJ
-  GRANICA ARCHEOLOGICZNEJ OCHRONY  
KONSERWATORSKIEJ "W"
-  GRANICA TERENÓW NARAŻONYCH NA ZALANIE  
FAŁĄ AWARYJNĄ I WEZBRANIOWĄ

## **PRZEZNACZENIE TERENU**

**MU** TEREN ZABUDOWY MIESZKANIOWO - USŁUGOWEJ

**KP** TEREN PARKINGÓW I GARAŻY

**ZU** TEREN ZIELENI URZĄDZONEJ

**EG** TEREN URZĄDZEŃ GAZOWNICTWA

**DGL** TERENY DROGI GMINNEJ LOKALNEJ


**DGD1**  
**DGD2** TERENY DROGI GMINNEJ DOJAZDOWEJ

**DW** TERENY DROGI WEWNĘTRZNEJ

**ZALĄCZNIK NR 1  
DO UCHWAŁY NR XLI/309/2009  
RADY MIEJSKIEJ W STRUMIENIU  
Z DNIA 30 WRZEŚNIA 2009 R.**

**PRZEWODNICZĄCY RADY**

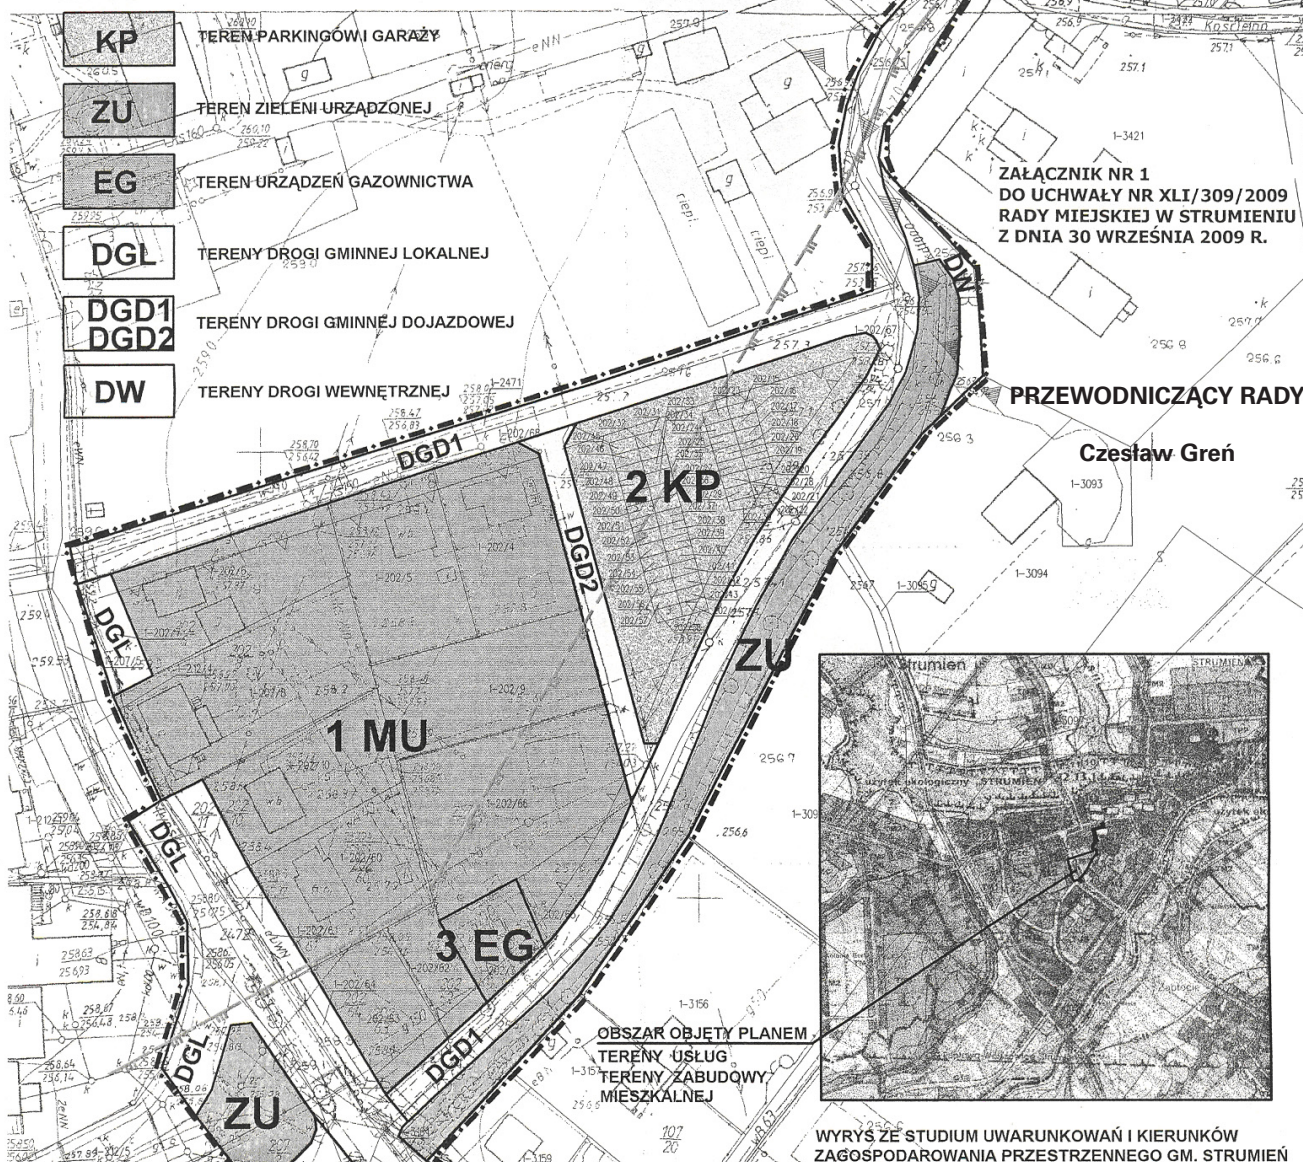**Czesław Greń**



**OBSZAR OBJĘTY PLANEM  
TERENY USŁUG  
TERENY ZABUDOWY  
MIESZKALNEJ**



**WYRYS ZE STUDIUM UWARUNKOWAŃ I KIERUNKÓW  
ZAGOSPODAROWANIA PRZESTRZENNEGO GM. STRUMIEN**

**Załącznik Nr 2  
do Uchwały Nr XLI/309/2009  
Rady Miejskiej w Strumieniu  
z dnia 30 września 2009 r.**

**Rozstrzygnięcie Rady Miejskiej w Strumieniu  
w sprawie rozpatrzenia uwag  
wniesionych do projektu planu**

Rada Miejska w Strumieniu, po zapoznaniu się z oświadczeniem Burmistrza Strumienia informującym, że do projektu **Miejscowego planu zagospodarowania przestrzennego dla części miasta Strumień (zmiana układu komunikacyjnego)**, w okresie jego wyłożenia do publicznego wglądu i 14 dni po zakończeniu wyłożenia, nie złożono uwag, stwierdza brak potrzeby rozstrzygnięcia, o którym mowa w art. 20 ust. 1 ustawy z dnia 27 marca 2003 r. o planowaniu i zagospodarowaniu (Dz. U. Nr 80, poz. 717, z późn. zm.).

**PRZEWODNICZĄCY RADY**

**Czesław Greń**

**Załącznik Nr 3  
do Uchwały Nr XLI/309/2009  
Rady Miejskiej w Strumieniu  
z dnia 30 września 2009 r.**

**Rozstrzygnięcie Rady Miejskiej w Strumieniu  
o sposobie realizacji zapisanych w planie  
inwestycji z zakresu infrastruktury technicznej,  
które należą do zadań własnych gminy  
oraz o zasadach ich finansowania**

- 1) Zapisane w planie inwestycje z zakresu infrastruktury technicznej, które należą do zadań własnych gminy, stosownie do art. 167 ust. 2 punkt 1 ustawy z dnia 30 czerwca 2005 roku o finansach publicznych, finansowane będą z budżetu gminy Strumień, z zastrzeżeniem punktów 2, 3 i 4.
- 2) Dopuszcza się finansowanie ze środków podmiotów prywatnych, na podstawie partnerstwa publiczno-prywatnego.
- 3) Dopuszcza się finansowanie ze środków pochodzących z budżetu Unii Europejskiej, stosownie do art. 5 ust. 1 punkt 2 ustawy z dnia 30 czerwca 2005 roku o finansach publicznych oraz art. 3 ust. 3 punkt 2 ustawy z dnia 13 listopada 2003 roku o dochodach jednostek samorządu terytorialnego.
- 4) Dopuszcza się finansowanie lub dofinansowanie ze środków pochodzących z budżetu państwa, stosownie do art. 106 ustawy z dnia 30 czerwca 2005 roku o finansach publicznych.

**PRZEWODNICZĄCY RADY**

**Czesław Greń**

## **3740**

**UCHWAŁA NR XLI/310/2009  
Rady Miejskiej w Strumieniu**

z dnia 30 września 2009 r.

**w sprawie miejscowego planu zagospodarowania przestrzennego dla części miasta Strumień**

Na podstawie art. 18 ust. 2 pkt 5 i art. 40 ust. 1 ustawy z dnia 8 marca 1990 r. o samorządzie gminnym (Dz. U. z 2001 r. Nr 142, poz. 1591, z późn. zm.), oraz art. 20 ust. 1 i art. 27 ustawy z dnia 27 marca 2003 r. o planowaniu i zagospodarowaniu przestrzennym (Dz. U. Nr 80, poz. 717, z późn. zm.) – na wniosek Burmistrza Strumienia

**Rada Miejska w Strumieniu**  
stwierdzając zgodność z ustaleniami „Studium uwarunkowań i kierunków zagospodarowania przestrzennego gminy Strumień”  
uchwała:

**miejscowy plan zagospodarowania  
przestrzennego dla części miasta Strumień**

**Rozdział I**

**Przepisy ogólne**

**§ 1**

1. Miejscowy plan zagospodarowania przestrzennego, zwany dalej „planem”, obejmuje część miasta Strumień w granicach oznaczonych na rysunku planu.
2. Granice obszaru objętego planem wynikają z

postanowień uchwały Nr XXVI/206/2008 Rady Miejskiej w Strumieniu z dnia 25 września 2008 r. w sprawie przystąpienia do sporządzenia miejscowego planu zagospodarowania przestrzennego dla części miasta Strumień.

## § 2

1. Treść planu przedstawiona jest w postaci:
  - 1) tekstu niniejszej uchwały,
  - 2) części graficznej stanowiącej załącznik nr 1 do niniejszej uchwały składającej się z rysunku planu wykonanym na kopi mapy zasadniczej w skali 1 : 1 000 pochodzącej z państwowego zasobu geodezyjnego i kartograficznego.

## § 3

1. Przedmiotem ustaleń planu jest określenie:
  - 1) przeznaczenia terenów oraz linii rozgraniczających tereny o różnym przeznaczeniu lub różnych zasadach zagospodarowania;
  - 2) zasad ochrony i kształtowania ładu przestrzennego;
  - 3) zasad ochrony środowiska, przyrody i krajobrazu kulturowego;
  - 4) parametrów i wskaźników kształtowania zabudowy oraz zagospodarowania terenów;
  - 5) szczególnych warunków zagospodarowania terenów oraz ograniczeń w ich użytkowaniu;
  - 6) zasad obsługi terenów w zakresie komunikacji i infrastruktury technicznej;
  - 7) stawek procentowych, na podstawie, których ustalana będzie opłata, o której mowa w art. 36 ust. 4 ustawy o planowaniu i zagospodarowaniu przestrzennym.
2. Pozostałe elementy wymienione w art. 15 ust. 2 i 3 ustawy o planowaniu i zagospodarowaniu przestrzennym, w tym zabytki i dobra kultury współczesnej, tereny narażone na niebezpieczeństwo powodzi oraz zagrożone osuwaniem się mas ziemnych nie występują w obszarze objętym planem.

## § 4

1. Integralnymi częściami uchwały są:
  - 1) Załącznik nr 1 – Rysunek planu w skali 1 : 1 000 wraz z wyrysem ze Studium uwarunkowań i kierunków zagospodarowania przestrzennego miasta i gminy Strumień w skali 1 : 25 000 z oznaczeniem granic obszaru objętego projektem planu.
  - 2) Załącznik nr 2 – Rozstrzygnięcie Rady

Miejskiej w Strumieniu o sposobie rozpatrzenia uwag wniesionych do projektu planu.

- 3) Załącznik nr 3 – Rozstrzygnięcie Rady Miejskiej w Strumieniu o sposobie realizacji, zapisanych w planie, inwestycji z zakresu infrastruktury technicznej, które należą do zadań własnych gminy oraz o zasadach ich finansowania.

## § 5

Ilekoć w dalszych przepisach niniejszej uchwały jest mowa o:

- 1) przepisach odrębnych – rozumie się przez to obowiązujące przepisy ustaw wraz z aktami wykonawczymi oraz ograniczenia w zagospodarowaniu terenów wynikające z prawomocnych decyzji administracyjnych;
- 2) rysunku planu – rozumie się przez to rysunek wymieniony w § 4 ust. 1 pkt 1 niniejszej uchwały;
- 3) terenie – rozumie się przez to teren o określonym przeznaczeniu podstawowym, wyznaczony na rysunku planu liniami rozgraniczającymi;
- 4) obszarze – rozumie się przez to obszar objęty planem;
- 5) powierzchni terenu biologicznie czynnej – rozumie się przez to teren z nawierzchnią ziemną urządzoną w sposób zapewniający naturalną vegetację oraz wodę powierzchniową na działce budowlanej;
- 6) powierzchni zabudowy – rozumie się przez to sumę powierzchni kondygnacji parteru budynków znajdujących się na działce liczona po zewnętrznym obrysie murów.

## Przepisy szczegółowe

## § 6

1. Dla terenu wydzielonego liniami rozgraniczającymi i oznaczonego na rysunku planu symbolem „1 U,TD” ustala się przeznaczenie – **teren usług i obsługi transportu samochodowego**.
2. W terenie ustala się:
  - 1) utrzymanie istniejących obiektów budowlanych z możliwością wykonania robót budowlanych;
  - 2) możliwość zmiany sposobu użytkowania i rozbudowy obiektów dla innej działalności usługowej nie kolidującej z przeznaczeniem terenu;
  - 3) możliwość realizacji obiektów i urządzeń stacji paliw;

- 4) możliwość realizacji uzupełniających obiektów budowlanych związanych z przeznaczeniem (między innymi myjnia samochodowa, stacja obsługi, mała gastronomia);
  - 5) utrzymanie i budowę lokalnych obiektów, urządzeń i sieci infrastruktury technicznej oraz parkingów i dróg wewnętrznych;
  - 6) realizację zieleni ozdobnej i izolacyjnej, w tym pasów zieleni o charakterze izolacyjno-osłonowym wzdłuż granic terenu.
3. Zasady ochrony środowiska, przyrody i krajo-  
brazu kulturowego, w tym:
- 1) zakaz przekraczania dopuszczalnych poziomów emisji zanieczyszczeń wprowadzonych do powietrza atmosferycznego;
  - 2) zakaz odprowadzania ścieków komunalnych oraz wód opadowych i roztopowych w sposób pogarszający stan gleb oraz wód powierzchniowych i podziemnych;
  - 3) priorytet stosowania w systemach grzewczych ekologicznych źródeł energii;
  - 4) nakaz gromadzenia i odbioru odpadów w systemie zorganizowanym zgodnie z obowiązującymi w gminie zasadami utrzymania czystości i porządku oraz planem gospodarki odpadami;
  - 5) przy lokalizacji stacji paliw obowiązek dostosowania jej do wymogów określonych w przepisach ustalających warunki techniczne, jakim powinny odpowiadać bazy i stacje paliw;
  - 6) zakaz lokalizacji przedsięwzięć mogących naruszyć siedliska ptaków chronionych w obrębie obszaru Natura 2000 „Dolina Górnej Wisły” i projektowanego użytku ekologicznego „Strumień” położonych w sąsiedztwie terenu objętego planem.
4. Parametry i wskaźniki kształtowania zabudowy oraz zagospodarowania terenu, w tym:
- 1) powierzchnia zabudowy do 70% powierzchni terenu;
  - 2) powierzchnia biologicznie czynna – minimum 10% powierzchni terenu;
  - 3) wysokość budynków do 12 metrów licząc od poziomu terenu do kalenicy dachu;
  - 4) dachy budynków dwu lub wielospadowe o jednakowym nachyleniu głównych połaci od 15° do 45°;
  - 5) dopuszcza się dachy płaskie oraz inne nowatorskie rozwiązania;
  - 6) ustala się nieprzekraczalną linię zabudowy:
    - od drogi wojewódzkiej – 10 metrów do krawędzi jezdni,
    - od drogi gminnej – 8 metrów do krawędzi jezdni.
5. Zasady obsługi komunikacyjnej, w tym:
- 1) obsługa komunikacyjna z drogi wojewódzkiej przylegającej do granic terenu, według warunków ustalonych przez zarządcę drogi;
  - 2) obowiązek zapewnienia w granicach terenu miejsc parkingowych w ilości odpowiedniej do zakresu prowadzonej działalności usługowej i obsługi transportu jednak nie mniej niż 3 miejsca parkingowe dla każdej z funkcji.
6. Zasady obsługi w zakresie infrastruktury technicznej, w tym:
- 1) zaopatrzenie w wodę z istniejącej w terenie sieci wodociągowej – według warunków określonych przez dysponenta sieci;
  - 2) odprowadzanie ścieków:
    - a) docelowo do systemu kanalizacji sanitarnej – według warunków określonych przez dysponenta sieci,
    - b) do czasu realizacji systemów kanalizacyjnych dopuszcza się wykorzystanie indywidualnych oczyszczalni lub zbiorników bezodpływowych;
  - 3) odprowadzenie wód opadowych i roztopowych z powierzchni utwardzonych i parkingów, poprzez urządzenia do podczyszczania ścieków – zgodnie z przepisami odrębnymi;
  - 4) zaopatrzenie w energię elektryczną z istniejących w terenie urządzeń i sieci niskiego napięcia – według warunków ustalonych przez właściwy rejon dystrybucji;
  - 5) zaopatrzenie w gaz ziemny z istniejącego w terenie gazociągu średniociśnieniowego – według warunków ustalonych przez dysponenta urządzeń;
  - 6) odprowadzenie odpadów komunalnych – zgodnie z „planem gospodarki odpadami dla gminy Strumień” zatwierdzonym odrębną uchwałą Rady Miejskiej.
7. Stawkę procentową służącą naliczeniu jednorazowej opłaty z tytułu wzrostu wartości nieruchomości objętych planem ustala się w wysokości 25%.

## § 7

1. Tereny wydzielony liniami rozgraniczającymi i oznaczone na rysunku planu symbolami „1 – 2KD” przeznacza się pod **drogi publiczne**.
2. Dla terenów ustala się:
  - 1) utrzymanie istniejącej drogi wojewódzkiej klasy G (1KD) o szerokości 25m w liniach rozgraniczających, z możliwością wykonania robót budowlanych;
  - 2) utrzymanie istniejącej drogi gminnej klasy L (2 KD) o szerokości 12m w liniach rozgraniczających, z możliwością wykonania robót budowlanych;
  - 3) utrzymanie i budowę lokalnych obiektów, urządzeń i sieci infrastruktury technicznej.

## Rozdział II

### Przepisy końcowe

**§ 8**

wym Województwa Śląskiego.

Wykonanie uchwały powierza się Burmistrzowi  
Miasta Strumień.

**§ 9**

Uchwała podlega publikacji na stronie internetowej  
miasta Strumień.

**§ 10**

Uchwała podlega ogłoszeniu w Dzienniku Urzędo-

**§ 11**

Uchwała wchodzi w życie po upływie 30 dni od daty  
jej ogłoszenia w Dzienniku Urzędowym Wojewódz-  
twa Śląskiego.

**PRZEWODNICZĄCY RADY**

**Czesław Greń**

**Czesław Greń**



**Załącznik Nr 2  
do Uchwały Nr XLI/310/2009  
Rady Miejskiej w Strumieniu  
z dnia 30 września 2009 r.**

**ROZSTRZYGNIĘCIE RADY MIEJSKIEJ  
W STRUMIENIU**

**o sposobie rozpatrzenia uwag  
wniesionych do projektu planu**

Rada Miejska w Strumieniu, po zapoznaniu się z oświadczeniem Burmistrza Strumienia informującym, że do projektu **Miejscowego planu zagospodarowania przestrzennego dla części miasta Strumień (poszerzenie zapisu jednostki strukturalnej M3UC)**, w okresie jego wyłożenia do publicznego wglądu i 14 dni po zakończeniu wyłożenia, nie złożono uwag, stwierdza brak potrzeby rozstrzygnięcia, o którym mowa w art. 20 ust. 1 ustawy z dnia 27 marca 2003 r. o planowaniu i zagospodarowaniu (Dz. U. Nr 80, poz. 717 z późn. zm.).

**PRZEWODNICZĄCY RADY**

**Czesław Greń**

**Załącznik Nr 3  
do Uchwały Nr XLI/310/2009  
Rady Miejskiej w Strumieniu  
z dnia 30 września 2009 r.**

**ROZSTRZYGNIĘCIE RADY MIEJSKIEJ  
W STRUMIENIU**

**o sposobie realizacji zapisanych w planie  
inwestycji z zakresu infrastruktury technicznej,  
które należą do zadań własnych gminy  
oraz o zasadach ich finansowania**

- 1) Zapisane w planie inwestycje z zakresu infrastruktury technicznej, które należą do zadań własnych gminy, stosownie do art. 167 ust. 2 punkt 1 ustawy z dnia 30 czerwca 2005 roku o finansach publicznych, finansowane będą z budżetu gminy Strumień, z zastrzeżeniem punktów 2, 3 i 4.
- 2) Dopuszcza się finansowanie ze środków podmiotów prywatnych, na podstawie partnerstwa publiczno-prywatnego.
- 3) Dopuszcza się finansowanie ze środków pochodzących z budżetu Unii Europejskiej, stosownie do art. 5 ust. 1 punkt 2 ustawy z dnia 30 czerwca 2005 roku o finansach publicznych oraz art. 3 ust. 3 punkt 2 ustawy z dnia 13 listopada 2003 roku o dochodach jednostek samorządu terytorialnego.
- 4) Dopuszcza się finansowanie lub dofinansowanie ze środków pochodzących z budżetu państwa, stosownie do art. 106 ustawy z dnia 30 czerwca 2005 roku o finansach publicznych.

**PRZEWODNICZĄCY RADY**

**Czesław Greń**

**3741**

**UCHWAŁA NR XXXVI/418/2009  
Rady Miasta Ustroń**

z dnia 24 września 2009 r.

**w sprawie zmiany fragmentu miejscowego planu zagospodarowania przestrzennego miasta Ustroń  
zatwierdzonego Uchwałą Rady Miasta Ustroń Nr XXXI/269/2005 z dnia 7 kwietnia 2005 r.  
i opublikowaną w Dzienniku Urzędowym Woj. Śląskiego Nr 64, poz. 1668 z 23.05.2005 r.  
w Ustroniu przy ul. Zdrojowej w obrębie parcel gruntowych  
oznaczonych nr 3233/6, 3211/21, 3252/5, 3211/34**

Na podstawie art. 7 ust. 1 pkt 1, art. 18 ust. 2 pkt 5, art. 40 ust. 1, art. 41 ust. 1 i art. 42 ustawy z dnia 8 marca 1990 r. o samorządzie gminnym (tekst jednolity Dz. U. z 2001 r. nr 142 poz. 1591 z późniejszymi zmianami) i art. 20 ustawy z dnia 27 marca 2003 o planowaniu i zagospodarowaniu przestrzennym (Dz. U. z 2003 nr 80 poz. 717 z późniejszymi zmianami) art. w związku z Uchwałą Rady Miasta Ustroń Nr XXI/235/2008 z dnia 24 kwietnia 2008 r.

**Rada Miasta Ustroń**

po stwierdzeniu zgodności z ustaleniami  
studium uwarunkowań i kierunków  
zagospodarowania przestrzennego  
miasta Ustroń  
uchwała:

**zmianę fragmentu miejscowego planu  
zagospodarowania przestrzennego  
miasta Ustroń,**

zatwierdzone uchwałą Rady Miasta Ustroń  
Nr XXXI/269/2005 z dnia 7 kwietnia 2005 r.  
opublikowaną w Dzienniku Urzędowym  
Woj. Śląskiego nr 64, poz. 1668 z 23.05.2005 r.  
w Ustroniu przy ul. Zdrojowej  
w obrębie parcel gruntowych  
oznaczonych nr 3233/6, 3211/21, 3252/5, 3211/34.

## **Rozdział 1**

### **Ustalenia ogólne**

#### **§ 1**

1. Miejscowy plan zagospodarowania przestrzennego, zwany dalej planem, obejmuje tereny zlokalizowane przy ul. Zdrojowej w obrębie parcel gruntowych oznaczonych nr 3233/6, 3211/21, 3252/5, 3211/34.
2. W planie wprowadza się ustalenia zgodnie z art. 15 ust. 2 ustawy z dnia 27 marca 2003 r. o planowaniu i zagospodarowaniu przestrzennym (Dz. U. nr 80, poz. 717 ze zmianami), z zastrzeżeniem ustępu 3.
3. W planie nie ustala się:
  - 1) sposobu i terminu tymczasowego zagospodarowania, urządzania i użytkowania terenów (art. 15 ust. 2 pkt 10).

#### **§ 2**

1. Ilekroć w przepisach niniejszej uchwały jest mowa o:
  - 1) rysunku planu – należy przez to rozumieć rysunek będący załącznikiem nr 1 niniejszej uchwały;
  - 2) planie – należy przez to rozumieć ustalenia planu;
  - 3) uchwale – niniejsza uchwała;
  - 4) terenie – należy przez to rozumieć część obszaru wyznaczonego na rysunku planu liniami rozgraniczającymi, oznaczonego symbolem;
  - 5) obszarze – należy przez to rozumieć obszar objęty planem,
  - 6) przeznaczeniu terenu lub obiektu – należy przez to rozumieć kategorie form zagospodarowania lub działalności, które jako jedyne są dopuszczone w danym terenie lub obiekcie;
  - 7) wysokości budynku – należy przez to rozumieć wymiar pionowy mierzony od poziomu terenu przy najniższym usytuowanym wejściu do budynku do najwyższego punktu pokrycia dachu tego budynku.
  - 8) powierzchni zabudowy – należy przez to rozumieć powierzchnię rzutów pierwszej kondygnacji naziemnej budynków;
  - 8) zieleni urządzonej – należy przez to rozumieć:

zieleńce, stawy, sadzawki, terenowe urządzenia sportowo-rekreacyjne;

- 10) przepisach odrębnych – należy przez to rozumieć przepisy prawne dotyczące gospodarki przestrzennej odnoszące się do obszaru planu objętego niniejszą uchwałą, w tym m. in.:
  - a) ustawa prawo budowlane, w brzmieniu z dnia 28 stycznia 2008 roku (Dz. U. z 1994 r. Nr 89 poz. 414, z późniejszymi zmianami);
  - b) ustawa o gospodarce nieruchomościami – Dz. U. 1997 nr 115 poz. 741 z dnia 21 sierpnia 1997 r. z późniejszymi zmianami;
  - c) ustawa Prawo wodne – Dz. U. 2001 nr 115 poz. 1229 z dnia 18 lipca 2001 r. z późniejszymi zmianami;
  - d) ustawa Prawo geologiczne i górnicze – Dz. U. 2005 nr 228 poz. 1947 z dnia 4 lutego 1994 r. z późniejszymi zmianami;
  - e) ustawa o ochronie przyrody – Dz. U. 2004 nr 92 poz. 880 z dnia 16 kwietnia 2004 r. z późniejszymi zmianami;
  - f) ustawa o dostępie do informacji o środowisku i jego ochronie oraz ocenach oddziaływania na środowisko – Dz. U. 2000 nr 109 poz. 1157 z dnia 9 listopada 2000 r. z późniejszymi zmianami;
  - g) ustawa o ochronie zabytków i opiece nad zabytkami – Dz. U. 2003 nr 162 poz. 1568 z dnia 23 lipca 2003 r. z późniejszymi zmianami.

#### **§ 3**

1. Integralną częścią ustaleń planu jest rysunek planu w skali 1 : 2 000 stanowiący załącznik nr 1 do niniejszej uchwały.
2. Następujące oznaczenia graficzne na rysunku planu są obowiązującymi ustaleniami planu:
  - 1) granica obszaru objętego planem;
  - 2) linie rozgraniczające tereny;
  - 3) symbole identyfikujące tereny;
  - 4) nieprzekraczalne linie zabudowy.
3. Rozstrzygnięcie o sposobie rozpatrzenia uwag do projektu planu stanowi załącznik nr 2 do niniejszej uchwały.
4. Rozstrzygnięcie o sposobie realizacji zapisanych w planie inwestycji z zakresu infrastruktury technicznej stanowi załącznik nr 3 do niniejszej uchwały.

## **Rozdział 2**

### **Ustalenia dotyczące parcelacji gruntów**

#### **§ 4**

1. Ustala się:

- 1) na obszarze objętym planem dopuszcza się scalenia i podziały nieruchomości;
- 2) minimalna powierzchnia działki dla projektowanej zabudowy – zgodnie z § 10 pkt 1 – wynosi 2000m<sup>2</sup> (wartość ta nie dotyczy istniejącej zabudowy oraz obiektów infrastruktury technicznej);

#### **Ustalenia dotyczące ochrony i kształtowania środowiska przyrodniczego**

##### **§ 5**

1. Ustala się następujące zasady dotyczące ochrony i kształtowania środowiska naturalnego:
  - 1) teren położony w otulinie Parku Krajobrazowego Beskidu Śląskiego – obowiązują zasady ochrony na podstawie przepisów odrębnych /plan ochrony zgodnie z rozporządzeniem nr 10/98 z dnia 16.06. 1998 r., Dz. U. Woj. Bielskiego nr 9/98 poz. 111
  - 2) zakaz odprowadzania nie oczyszczonych ścieków do wód powierzchniowych, wód gruntowych i gruntu;
  - 3) gromadzenie i usuwanie odpadów zgodnie z zasadami obowiązującymi dla miasta Ustronia oraz określonymi w odrębnych przepisach szczególnych;
  - 4) na terenie planu mają zastosowanie zasady obowiązujące dla strefy „B” ochrony uzdrowiskowej zgodnie z przepisami odrębnymi;
  - 5) w zakresie ochrony przed hałasem obowiązują warunki jak dla zabudowy przeznaczonej na cele rekreacyjno-wypoczynkowe zgodnie z przepisami odrębnymi / prawo ochrony środowiska art. 113 ust. 2 pkt 1, Dz. U. z 2008 r. nr 25 poz. 150/;
  - 6) zakaz prowadzenia działań mających negatywny wpływ na fizjografie uzdrowiska i jego założenie przestrzenne lub właściwości lecznicze klimatu;
  - 7) lokalizacja obiektów mogących bezpośrednio zagrażać jakości wód podziemnych i powierzchniowych uwarunkowana jest spełnieniem wymogów w zakresie bezpiecznej ich eksploatacji.

#### **Ustalenia dotyczące infrastruktury technicznej**

##### **§ 6**

1. Ustala się:
  - 1) możliwość remontu, rozbudowy i przebudowy istniejących sieci i urządzeń infrastruktury technicznej;
  - 2) zasadę prowadzenia sieci infrastruktury technicznej wzdłuż ciągów komunikacyjnych (dróg, ulic);

##### **§ 7**

1. Ustala się:
  - 1) zaopatrzenie w wodę ze zbiorowego systemu zaopatrzenia w wodę;
  - 2) dopuszcza się korzystanie z indywidualnych urządzeń zaopatrzenia w wodę (studni) po spełnieniu warunków wynikających z przepisów odrębnych;
  - 3) pełne pokrycie zapotrzebowania na wodę na cele bytowo-komunalne oraz na potrzeby zabezpieczenia przeciwpożarowego (urządzeń hydrantowych ) dla terenu wyznaczonego w planie.
2. Ustala się:
  - 1) odprowadzenie ścieków do istniejącej kanalizacji zbiorczej w systemie rozdzielczym.
  - 2) nakaz podczyszczenia wód opadowych i roztopowych z powierzchni szczelnych miejsc postojowych i placów o powierzchni powyżej 0,1 ha oraz odwodnienia dróg publicznych w urządzeniach wyposażonych w separatory związków ropopochodnych przed wprowadzeniem ich do odbiornika.

##### **§ 8**

1. Ustala się:
  - 1) możliwość zaopatrzenia w gaz z sieci gazociągów średnioprężnych.
  - 2) stosowanie lokalnych źródeł ciepła z zastosowaniem indywidualnych systemów grzewczych, z wykorzystaniem czystych nośników energii takich jak gaz, olej opałowy, energia elektryczna lub słoneczna oraz urządzeń grzewczych o dużej sprawności energetycznej i dużej efektywności ekologicznej (o niskich wskaźnikach emisji zanieczyszczeń).
  - 3) dostawa mocy i energii elektrycznej w oparciu o istniejący układ sieci i urządzeń elektroenergetycznych na poziomie średnich napięć 15 kV.
  - 4) możliwość prowadzenia podziemnej sieci telekomunikacyjnej na terenach wszystkich ulic i ciągów pieszych w obszarze objętym planem.

##### **§ 9**

1. Ustala się:
  - 1) wywóz odpadów stałych zgodnie z przepisami odrębnymi.

### **Rozdział 3**

#### **Ustalenia szczegółowe**

##### **§ 10**

1. Dla terenu oznaczonego na rysunku planu sym-

bolem 1UT ustala się następujące kategorie przeznaczenia terenu:

Przeznaczenie podstawowe: usługi i mieszkalnictwo w/z turystyki, w tym hotele, pensjonaty, restauracje, itp.;

Przeznaczenie dopuszczalne /uzupełniające/: budynki gospodarcze, garaże, altany, ciągi piesze i pieszo-jezdne, parkingi, zieleń urządzona /zieleńce, stawy, sadzawki, terenowe urządzenia sportowo-rekreacyjne itp./;

2. Obowiązują następujące ustalenia dotyczące kształtowania i modernizacji budynków:

1) nieprzekraczalna linia zabudowy: 6m od krawędzi jezdni drogi publicznej zlokalizowanej w bezpośrednim sąsiedztwie obszaru objętego planem.

2) na ścianach budynków zakazuje się stosowania obiektów reklamowych o powierzchni większej niż 3,0m<sup>2</sup>;

3) ustala się następujące parametry architektoniczne budynków:

a) zachowanie (jako maksymalnej) liczby kondygnacji istniejącego budynku hotelowego zlokalizowanego w obszarze planu;

b) maksymalna wysokość projektowanych budynków: do wysokości istniejącego na obszarze planu budynku hotelowego;

c) dopuszcza się formy dachu: jedno-, dwuspadowe lub wielospadowe – nachylenie połaci dachowej: do 45°, oraz mansardowe;

4) na terenie planu dopuszcza się lokalizację się budynków pomocniczych: gospodarczych, garaży, mających następujące cechy:

a) maksymalna wysokość budynku: 6m;

b) dopuszcza się formy dachu: jedno-, dwuspadowe, wielospadowe o nachyleniu połaci dachowej do 45°;

5) zakaz stosowania jaskrawej kolorystyki dachów i elewacji;

3. Na terenie, o którym mowa w ust. 1 obowiązują następujące ustalenia dotyczące sposobu zagospodarowania terenu:

1) minimalna powierzchnia zieleni biologicznie czynnej: 45% pow. terenu o którym mowa w ust. 1;

2) maksymalna powierzchnia zabudowy: 20% pow. terenu o którym mowa w ust. 1;

3) dopuszcza się lokalizację obiektów „małej

architektury” /ławki, zadaszenia, lampy i inne elementy oświetlenia terenu, altany, oczka wodne, rzeźby ogrodowe itp./;

4) ustala się możliwość lokalizacji miejsc postojowych dla samochodów – wskaźnik miejsc postojowych: 3 m.p. na 10 miejsc konsumpcyjnych/łóżek;

5) przy lokalizacji obiektów budowlanych obowiązują odległości od sieci i urządzeń infrastruktury technicznej zgodnie z obowiązującymi odrębnymi przepisami w tym zakresie.

6) przy lokalizacji i realizacji obiektów budowlanych należy uwzględnić znaczne nachylenie terenu(ponad 8%) i zagrożenie osuwaniem się wierzchniej warstwy gruntu;

7) dojazd do terenu oznaczonego na rysunku planu **1UT**: od drogi publicznej zlokalizowanej w bezpośrednim sąsiedztwie obszaru planu (ul. Zdrojowa).

#### § 11

1. Na podstawie art. 36 ust. 4 ustawy z dnia 27 marca 2003 r. o planowaniu i zagospodarowaniu przestrzennym (Dz. U. nr 80, poz. 717 ze zmianami) ustala się wysokość stawki procentowej, o której mowa w art. 36 ust. 4 tej ustawy, na:

1) **25%** – dla terenu oznaczonego na rysunku planu symbolem: **1UT**.

### Rozdział 4

#### Ustalenia końcowe

#### § 12

1. Wykonanie uchwały powierza się Burmistrzowi Miasta Ustroń.

#### § 13

1. Uchwała wchodzi w życie po upływie 30 dni od daty jej opublikowania w Dzienniku Urzędowym Województwa Śląskiego.

Przewodniczący Rady Miasta

Stanisław Malina

**Załącznik Nr 1**  
**do Uchwały Nr XXXVI/418/2009**  
**Rady Miasta Ustroń**  
**z dnia 24 września 2009 r.**


**MIEJSCOWY PLAN ZAGOSPODAROWANIE PRZESTRZENNEGO DLA OBSZARU  
PRZY UL. ZDROJOWEJ W OBRĘBIE PARCEL GRUNTOWYCH OZNACZONYCH  
NR 3233/6, 3211/21, 3252/5, 3211/34**



**SKALA 1: 2 000**

|                                                    |                                                                          |
|----------------------------------------------------|--------------------------------------------------------------------------|
| <b>LEGENDA:</b>                                    |                                                                          |
|                                                    | - granica opracowania                                                    |
|                                                    | - linie rozgraniczające tereny                                           |
|                                                    | - granice działek z oznaczeniem nieruchomości                            |
|                                                    | - zabudowa turystyczno-usługowa                                          |
|                                                    | - park leśny                                                             |
|                                                    | - obszar Natury 2000                                                     |
|                                                    | - tereny zagrożone osuwaniem się mas ziemnych (aktywne i predysponowane) |
| <b>ISTNIEJĄCE SIECI INFRASTRUKTURY TECHNICZNEJ</b> |                                                                          |
|                                                    | - sieć elektroenergetyczna napowietrzna i kablowa                        |
|                                                    | - sieć wodociągowa                                                       |

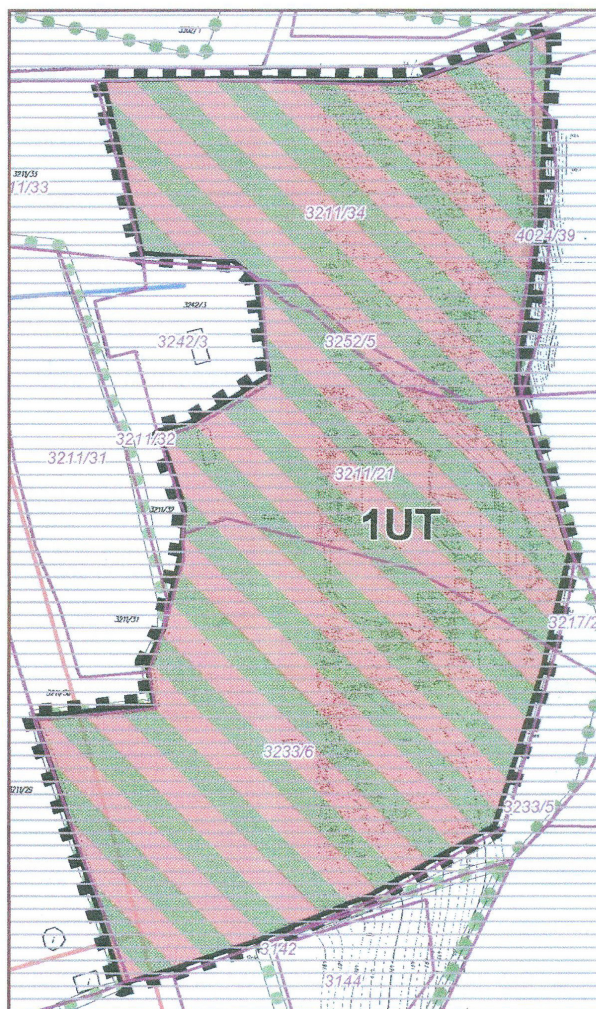0 40 80  
metry



**PLAN AUTORSKA PRACOWNIA URBANISTYCZNA,**

MIEJSCOWY PLAN ZAGOSPODAROWANIE PRZESTRZENNEGO DLA OBSZARU PRZY UL. ZDROJOWEJ  
W OBRĘBIE PARCEL GRUNTOWYCH OZNACZONYCH NR 3233/6, 3211/21, 3252/5, 3211/34

**RYСУNEK PLANU**

Zespół autorski: mgr inż. arch. B. Chaber - główny projektant  
inż. arch. Anna Jaromin  
mgr inż. Magdalena Skowron

załącznik do Uchwały RM Ustroń  
Nr XXXVI/418/2009  
z dnia 24.09.2009 r.

skala 1 : 2 000

Załącznik Nr 2  
do Uchwały Nr XXXVI/418/2009  
Rady Miasta Ustroń  
z dnia 24 września 2009 r.

WYKAZ UWAGWNIESIONYCH DO WYŁOŻONEGO DO PUBLICZNEGO WGLĄDU

projektu zmiany fragmentu miejscowego planu zagospodarowania przestrzennego miasta Ustroń zatwierdzonego Uchwałą Rady Miasta Ustroń Nr XXXI/269/2005 z dnia 7 kwietnia 2005 r. i opublikowaną w Dzienniku Urzędowym Woj. Śląskiego nr 64, poz. 1668 z 23.05.2005 r. w Ustroniu przy ul. Zdrojowej w obrębie parcel gruntowych oznaczonych nr 3233/6, 3211/21, 3252/5, 3211/34

| L<br>p. | Data wpływu<br>wniosku | nazwisko i imię,<br>nazwa jednostki<br>organizacyjnej i<br>adres | Treść wniosku | Oznaczenie<br>nieruchomości,<br>której dotyczy<br>wniosek | Ustalenia projektu<br>planu dla<br>nieruchomości, której<br>dotyczy uwaga | Rozstrzygnięcie burmistrza miasta w<br>sprawie rozpatrzenia uwagi |                          | Rozstrzygnięcie Rady Miasta<br>załącznik do uchwały nr.....<br>z dnia ..... |                          | Uwagi |
|---------|------------------------|------------------------------------------------------------------|---------------|-----------------------------------------------------------|---------------------------------------------------------------------------|-------------------------------------------------------------------|--------------------------|-----------------------------------------------------------------------------|--------------------------|-------|
|         |                        |                                                                  |               |                                                           |                                                                           | Uwaga<br>uwzględniona                                             | Uwaga<br>nieuwzględniona | Uwaga<br>uwzględniona                                                       | Uwaga<br>nieuwzględniona |       |
|         | 2.                     | 3.                                                               | 4.            | 5.                                                        | 6.                                                                        | 7.                                                                | 8.                       | 9.                                                                          | 10.                      | 11.   |
| 1       | -                      | -                                                                | -             | -                                                         | -                                                                         | -                                                                 | -                        | -                                                                           | -                        | -     |
| 2       |                        |                                                                  |               |                                                           |                                                                           |                                                                   |                          |                                                                             |                          |       |
| 3       |                        |                                                                  |               |                                                           |                                                                           |                                                                   |                          |                                                                             |                          |       |

Nie wniesiono uwag do projektu zmiany fragmentu miejscowego planu zagospodarowania przestrzennego miasta Ustroń zatwierdzonego Uchwałą Rady Miasta Ustroń Nr XXXI/269/2005 z dnia 7 kwietnia 2005 r. i opublikowaną w Dzienniku Urzędowym Woj. Śląskiego nr 64, poz. 1668 z 23.05.2005 r. w Ustroniu przy ul. Zdrojowej w obrębie parcel gruntowych oznaczonych nr 3233/6, 3211/21, 3252/5, 3211/34

**Załącznik Nr 3  
do Uchwały Nr XXXVI/418/2009  
Rady Miasta Ustroń  
z dnia 24 września 2009 r.**

**Rozstrzygnięcie o sposobie realizacji  
zapisanych w planie inwestycji  
z zakresu infrastruktury technicznej  
należących do zadań własnych gminy  
oraz zasadach ich finansowania**

1. Miejscowy plan z. p. Miasta Ustroń odnosi się w ustaleniach dot. zasad obsługi do następujących inwestycji należących do zadań własnych gminy z zakresu infrastruktury technicznej:
  - 1) możliwość remontu, rozbudowy i przebudowy istniejących sieci i urządzeń infrastruktury technicznej;
  - 2) zasada prowadzenia sieci infrastruktury technicznej wzdłuż ciągów komunikacyjnych (dróg, ulic);
  - 3) zaopatrzenie w wodę ze zbiorowego systemu zaopatrzenia w wodę;
  - 4) dopuszcza się korzystanie z indywidualnych urządzeń zaopatrzenia w wodę (studni) po

spełnieniu warunków wynikających z przepisów odrębnych;

- 5) pełne pokrycie zapotrzebowania na wodę na cele bytowo-komunalne oraz na potrzeby zabezpieczenia przeciwpożarowego (urządzeń hydrantowych) dla terenu wyznaczonego w planie.
  - 5) odprowadzenie ścieków do istniejącej kanalizacji zbiorczej w systemie rozdzielczym.
  - 6) nakaz podczyszczenia wód opadowych i roztopowych z powierzchni szczelnych miejsc postojowych i placów o powierzchni powyżej 0,1 ha oraz odwodnienia dróg publicznych w urządzeniach wyposażonych w separatory związków ropopochodnych przed wprowadzeniem ich do odbiornika.
2. Sposób realizacji w/w inwestycji – na podstawie obowiązujących przepisów: prawo zamówień publicznych, ustawa o finansach publicznych, prawo budowlane, prawo ochrony środowiska, inne – w oparciu o miejskie (gminne) plany realizacji zadań z zakresu infrastruktury technicznej i komunikacji przy wykorzystaniu rozwiązań strukturalnych i środków pomocowych UE.

## 3742

**UCHWAŁA NR XXXVI/419/2009  
Rady Miasta Ustroń**

z dnia 24 września 2009 r.

**w sprawie zmiany fragmentu miejscowego planu zagospodarowania przestrzennego miasta Ustroń  
zatwierdzonego Uchwałą Rady Miasta Ustroń Nr XXXI/269/2005 z dnia 7 kwietnia 2005 r.  
i opublikowaną w Dzienniku Urzędowym Woj. Śląskiego nr 64, poz. 1668 z 23.05.2005 r.  
w Ustroniu przy ul. Daszyńskiego w obrębie parceli gruntowej oznaczonej nr 136/82**

Na podstawie: art. 7 ust. 1 pkt 1, art. 18 ust. 2 pkt 5, art. 40 ust. 1, art. 41 ust. 1 i art. 42 ustawy z dnia 8 marca 1990 r. o samorządzie gminnym (tekst jednolity Dz. U. z 2001 r. nr 142 poz. 1591 z późniejszymi zmianami) i art. 20 ustawy z dnia 27 marca 2003 o planowaniu i zagospodarowaniu przestrzennym (Dz. U. z 2003 nr 80 poz. 717 z późniejszymi zmianami) art. w związku z Uchwałą Rady Miasta Ustroń Nr XXI/235/2008 z dnia 24 kwietnia 2008 r.

**Rada Miasta Ustroń**  
po stwierdzeniu zgodności  
z ustaleniami studium uwarunkowań  
i kierunków zagospodarowania przestrzennego  
miasta Ustroń  
uchwała:

**zmianę fragmentu miejscowego planu  
zagospodarowania przestrzennego**

**miasta Ustroń,**

zatwierdzone uchwałą Rady Miasta Ustroń  
Nr XXXI/269/2005 z dnia 7 kwietnia 2005 r.  
opublikowaną w Dzienniku Urzędowym  
Woj. Śląskiego nr 64, poz. 1668 z 23.05.2005 r.  
w Ustroniu przy ul. Daszyńskiego w obrębie  
parceli gruntowej oznaczonej nr 136/82.

### Rozdział 1

#### Ustalenia ogólne

##### § 1

1. Miejscowy plan zagospodarowania przestrzennego, zwany dalej planem, obejmuje tereny zlokalizowane w rejonie ul. Daszyńskiego w obrębie parceli gruntowej oznaczonej nr 136/82, przedstawiony na rysunku planu.
2. W planie wprowadza się ustalenia zgodnie z

art. 15 ust. 2 ustawy z dnia 27 marca 2003 r. o planowaniu i zagospodarowaniu przestrzennym (Dz. U. nr 80, poz. 717 ze zmianami), z zastrzeżeniem ustępu 3.

3. W planie nie ustala się:

- 1) sposobu i terminu tymczasowego zagospodarowania, urządzania i użytkowania terenów (art. 15 ust. 2 pkt 10).

## § 2

1. Ilekroć w przepisach niniejszej uchwały jest mowa o:

- 1) rysunku planu – należy przez to rozumieć rysunek będący załącznikiem nr 1 niniejszej uchwały;
- 2) planie – należy przez to rozumieć ustalenia planu;
- 3) uchwale – niniejsza uchwała;
- 4) terenie – należy przez to rozumieć część obszaru wyznaczonego na rysunku planu liniami rozgraniczającymi, oznaczonego symbolem;
- 5) obszarze – należy przez to rozumieć obszar objęty planem,
- 6) przeznaczeniu terenu lub obiektu – należy przez to rozumieć kategorie form zagospodarowania lub działalności, które jako jedyne są dopuszczone w danym terenie lub obiekcie;
- 7) wysokości budynku – należy przez to rozumieć wymiar pionowy mierzony od poziomu terenu przy najniższym usytuowanym wejściu do budynku do najwyższego punktu pokrycia dachu tego budynku.
- 8) powierzchni zabudowy – należy przez to rozumieć powierzchnię rzutów pierwszej kondygnacji naziemnej budynków;
- 9) zieleni urządzonej – należy przez to rozumieć: zieleńce, stawy, sadzawki, terenowe urządzenia sportowo-rekreacyjne;
- 10) przepisach odrębnych – należy przez to rozumieć przepisy prawne dotyczące gospodarki przestrzennej odnoszące się do obszaru planu objętego niniejszą uchwałą, w tym m. in.:
  - a) ustawa prawo budowlane, w brzmieniu z dnia 28 stycznia 2008 roku (Dz. U. z 1994 r. Nr 89 poz. 414, z późniejszymi zmianami);
  - b) ustawa o gospodarce nieruchomościami – Dz. U. 1997 nr 115 poz. 741 z dnia 21 sierpnia 1997 r. z późniejszymi zmianami;
  - c) ustawa Prawo wodne – Dz. U. 2001 nr 115 poz. 1229 z dnia 18 lipca 2001 r. z późniejszymi zmianami;
  - d) ustawa Prawo geologiczne i górnicze – Dz. U. 2005 nr 228 poz. 1947 z dnia 4 lutego 1994 r. z późniejszymi zmianami;
  - e) ustawa o ochronie przyrody – Dz. U. 2004 nr 92 poz. 880 z dnia 16 kwietnia 2004 r. z późniejszymi zmianami;

f) ustawa o dostępie do informacji o środowisku i jego ochronie oraz ocenach oddziaływania na środowisko – Dz. U. 2000 nr 109 poz. 1157 z dnia 9 listopada 2000 r. z późniejszymi zmianami;

g) ustawa o ochronie zabytków i opiece nad zabytkami – Dz. U. 2003 nr 162 poz. 1568 z dnia 23 lipca 2003 r. z późniejszymi zmianami.

h) ustawa z dnia 28 lipca 2005 r. o lecznictwie uzdrowiskowym, uzdrowiskach i obszarach ochrony uzdrowiskowej oraz o gminach uzdrowiskowych (Dz. U. z 2005 r. Nr 167 poz. 1399 z późn. zm.)

- 11) usługach nieuciążliwych – należy przez to rozumieć funkcję usługową i produkcyjną jako działalność gospodarczą, której uciążliwość pozostaje na poziomie skutków związanych z funkcjonowaniem zabudowy mieszkaniowej, ponadto jej zasięg niekorzystnego oddziaływania na środowisko nie przekracza granic posiadanej nieruchomości oraz nie narusza prawa osób trzecich.

## § 3

1. Integralną częścią ustaleń planu jest rysunek planu w skali 1 : 1 000 stanowiący załącznik nr 1 do niniejszej uchwały.
2. Następujące oznaczenia graficzne na rysunku planu są obowiązującymi ustaleniami planu:
  - 1) granica obszaru objętego planem;
  - 2) linie rozgraniczające tereny;
  - 3) symbole identyfikujące tereny;
  - 4) nieprzekraczalne linie zabudowy.
3. Rozstrzygnięcie o sposobie rozpatrzenia uwag do projektu planu stanowi załącznik nr 2 do niniejszej uchwały.
4. Rozstrzygnięcie o sposobie realizacji zapisanych w planie inwestycji z zakresu infrastruktury technicznej stanowi załącznik nr 3 do niniejszej uchwały.

## Rozdział 2

### Ustalenia dotyczące parcelacji gruntów

## § 4

1. Ustala się:
  - 1) na obszarze objętym planem dopuszcza się scalenia i podziały nieruchomości – na podstawie przepisów odrębnych.

### Ustalenia dotyczące ochrony i kształtowania środowiska przyrodniczego

## § 5

1. Ustala się następujące zasady dotyczące ochro-

ny i kształtowania środowiska naturalnego:

- 1) teren położony w otulinie Parku Krajobrazowego Beskidu Śląskiego – obowiązują zasady ochrony na podstawie przepisów odrębnych / plan ochrony zgodnie z rozporządzeniem nr 10/98 z dnia 16.06. 1998 r., Dz. U. Woj. Bielskiego nr 9/98 poz. 111
- 2) zakaz odprowadzania nie oczyszczonych ścieków do wód powierzchniowych, wód gruntowych i gruntu;
- 3) gromadzenie i usuwanie odpadów zgodnie z zasadami obowiązującymi dla miasta Ustronia oraz określonymi w odrębnych przepisach szczególnych;
- 4) na terenie planu mają zastosowanie zasady obowiązujące dla strefy „C” ochrony uzdrowiskowej zgodnie z przepisami odrębnymi;
- 5) w zakresie ochrony przed hałasem obowiązują warunki jak dla zabudowy przeznaczonej na cele rekreacyjno-wypoczynkowe zgodnie z przepisami odrębnymi /prawo ochrony środowiska art. 113 ust. 2 pkt 1, Dz. U. z 2008 r. nr 25 poz. 150/;
- 6) zakaz prowadzenia działań mających negatywny wpływ na fizjografie uzdrowiska i jego założenie przestrzenne lub właściwości lecznicze klimatu;
- 7) lokalizacja obiektów mogących bezpośrednio zagrażać jakości wód podziemnych i powierzchniowych uwarunkowana jest spełnieniem wymogów w zakresie bezpiecznej ich eksploatacji.

#### **Ustalenia dotyczące infrastruktury technicznej**

##### **§ 6**

1. Ustala się:
  - 1) możliwość remontu, rozbudowy i przebudowy istniejących sieci i urządzeń infrastruktury technicznej;
  - 2) zasadę prowadzenia sieci infrastruktury technicznej wzdłuż ciągów komunikacyjnych (ulic);

##### **§ 7**

1. Ustala się:
  - 1) zaopatrzenie w wodę ze zbiorowego systemu zaopatrzenia w wodę;
  - 2) pełne pokrycie zapotrzebowania na wodę na cele bytowo-komunalne dla terenu wyznaczonego w planie;
  - 3) warunki zaopatrzenia w wodę na potrzeby zabezpieczenia przeciwpożarowego (urządzeń hydrantowych) dla terenu wyznaczonego w planie.
2. Ustala się:
  - 1) odprowadzenie ścieków do istniejącej kanalizacji zbiorczej w systemie rozdzielczym.

- 2) nakaz podczyszczenia wód opadowych i roztopowych z powierzchni szczelnych miejsc postojowych i placów o powierzchni powyżej 0,1 ha oraz odwodnienia dróg publicznych w urządzeniach wyposażonych w separatory związków ropopochodnych przed wprowadzeniem ich do odbiornika.

##### **§ 8**

1. Ustala się:
  - 1) możliwość zaopatrzenia w gaz z sieci gazociągów średnioprężnych.
  - 2) stosowanie lokalnych źródeł ciepła z zastosowaniem indywidualnych systemów grzewczych, z wykorzystaniem czystych nośników energii takich jak gaz, olej opałowy, energia elektryczna lub słoneczna oraz urządzeń grzewczych o dużej sprawności energetycznej i dużej efektywności ekologicznej (o niskich wskaźnikach emisji zanieczyszczeń).
  - 3) dostawa mocy i energii elektrycznej w oparciu o istniejący układ sieci i urządzeń elektroenergetycznych na poziomie średnich napięć 15 kV i niskiego napięcia, a w przypadku konieczności zasilania nowych podmiotów sposób ich przyłączenia do sieci elektroenergetycznej określa właściwy dyspozytor energii elektrycznej.
  - 4) możliwość prowadzenia podziemnej sieci telekomunikacyjnej na terenach wszystkich ulic i ciągów pieszych w obszarze objętym planem.

##### **§ 9**

1. Ustala się:
  - 1) wywóz odpadów stałych zgodnie z przepisami odrębnymi.

### **Rozdział 3**

#### **Ustalenia szczegółowe**

##### **§ 10**

1. Dla terenu oznaczonego na rysunku planu symbolem **1M/U** ustala się następujące kategorie przeznaczenia terenu:  
Przeznaczenie podstawowe: mieszkalnictwo lub usługi nieuciążliwe  
Przeznaczenie dopuszczalne /uzupełniające/: budynki gospodarcze (w tym garaże), ciągi piesze i pieszo-jezdne, parkingi, zieleń urządzona.
2. Na terenie planu obowiązują następujące ustalenia dotyczące kształtowania budynków:
  - 1) nieprzekraczalna linia zabudowy: zachowanie istniejącej linii zabudowy lub – w przypadku

- wymiany kubatury istniejącego budynku – 8,0m od krawędzi jezdni drogi publicznej (ul. Daszyńskiego);
- 2) na ścianach budynków zakazuje się stosowania obiektów reklamowych o powierzchni większej niż 1,5m<sup>2</sup>;
  - 3) na terenie, o którym mowa w ust. 1 dopuszcza się lokalizację budynków mieszkalnych lub usługowych mających następujące cechy:
    - a) maksymalna wysokość budynku: 12m;
    - b) dopuszcza się formy dachu: dwuspadowe, wielospadowe, – nachylenie połaci dachowej: 15° – 30° lub mansardowe;
  3. Dopuszcza się lokalizację budynków gospodarczych, mających następujące cechy:
    - 1) maksymalna wysokość budynku: 6m;
    - 2) dopuszcza się formy dachu: dwuspadowe, wielospadowe oraz mansardowe o nachyleniu połaci dachowej 15° – 30°
  4. Zakaz stosowania jaskrawej kolorystyki dachów i elewacji
  5. Obowiązują następujące ustalenia dotyczące sposobu zagospodarowania terenu:
    - 1) możliwość zachowania, modernizacji lub rozbudowy istniejącego budynku;
    - 2) minimalna powierzchnia zieleni biologicznie czynnej: 15% pow. terenu o którym mowa w ust. 1;
    - 3) maksymalna powierzchnia zabudowy: 60% pow. terenu o którym mowa w ust. 1;
    - 4) dopuszcza się lokalizację obiektów „małej architektury” /ławki, zadaszenia, lampy i inne elementy oświetlenia terenu, altany, oczka wodne, rzeźby ogrodowe itp./;
    - 5) ustala się możliwość lokalizacji miejsc postojowych dla samochodów w formie zespołów parkingowych o minimalnej liczbie miejsc postojowych: 1 stanowisko/ 50m<sup>2</sup> pow. użytkowej;
    - 6) przy lokalizacji obiektów budowlanych obowiązują odległości od sieci i urządzeń infrastruktury technicznej zgodnie z obowiązującymi odręb-

nymi przepisami w tym zakresie.

- 7) dojazd do terenu oznaczonego na rysunku planu **1M/U** od drogi publicznej: ul. Daszyńskiego (przy w granicy obszaru opracowania);
6. Obowiązują następujące ustalenia dotyczące ochrony konserwatorskiej:
  - 1) teren położony w strefie częściowej ochrony konserwatorskiej – forma architektoniczna obiektów budowlanych powinna nawiązywać do historycznych cech architektury istniejącego budynku; wszelkie prace inwestycyjne (remonty, adaptacje, modernizacje) wymagają opinii konserwatorskiej.

#### § 11

1. Na podstawie art. 36 ust. 4 ustawy z dnia 27 marca 2003 r. o planowaniu i zagospodarowaniu przestrzennym (Dz. U. nr 80, poz. 717 ze zmianami) ustala się wysokość stawki procentowej, o której mowa w art. 36 ust. 4 tej ustawy, na:
  - 1) **25%** – dla terenu oznaczonego na rysunku planu symbolem: **1M/U**.

### Rozdział 4

#### Ustalenia końcowe

#### § 12

1. Wykonanie uchwały powierza się Burmistrzowi Miasta Ustroń.

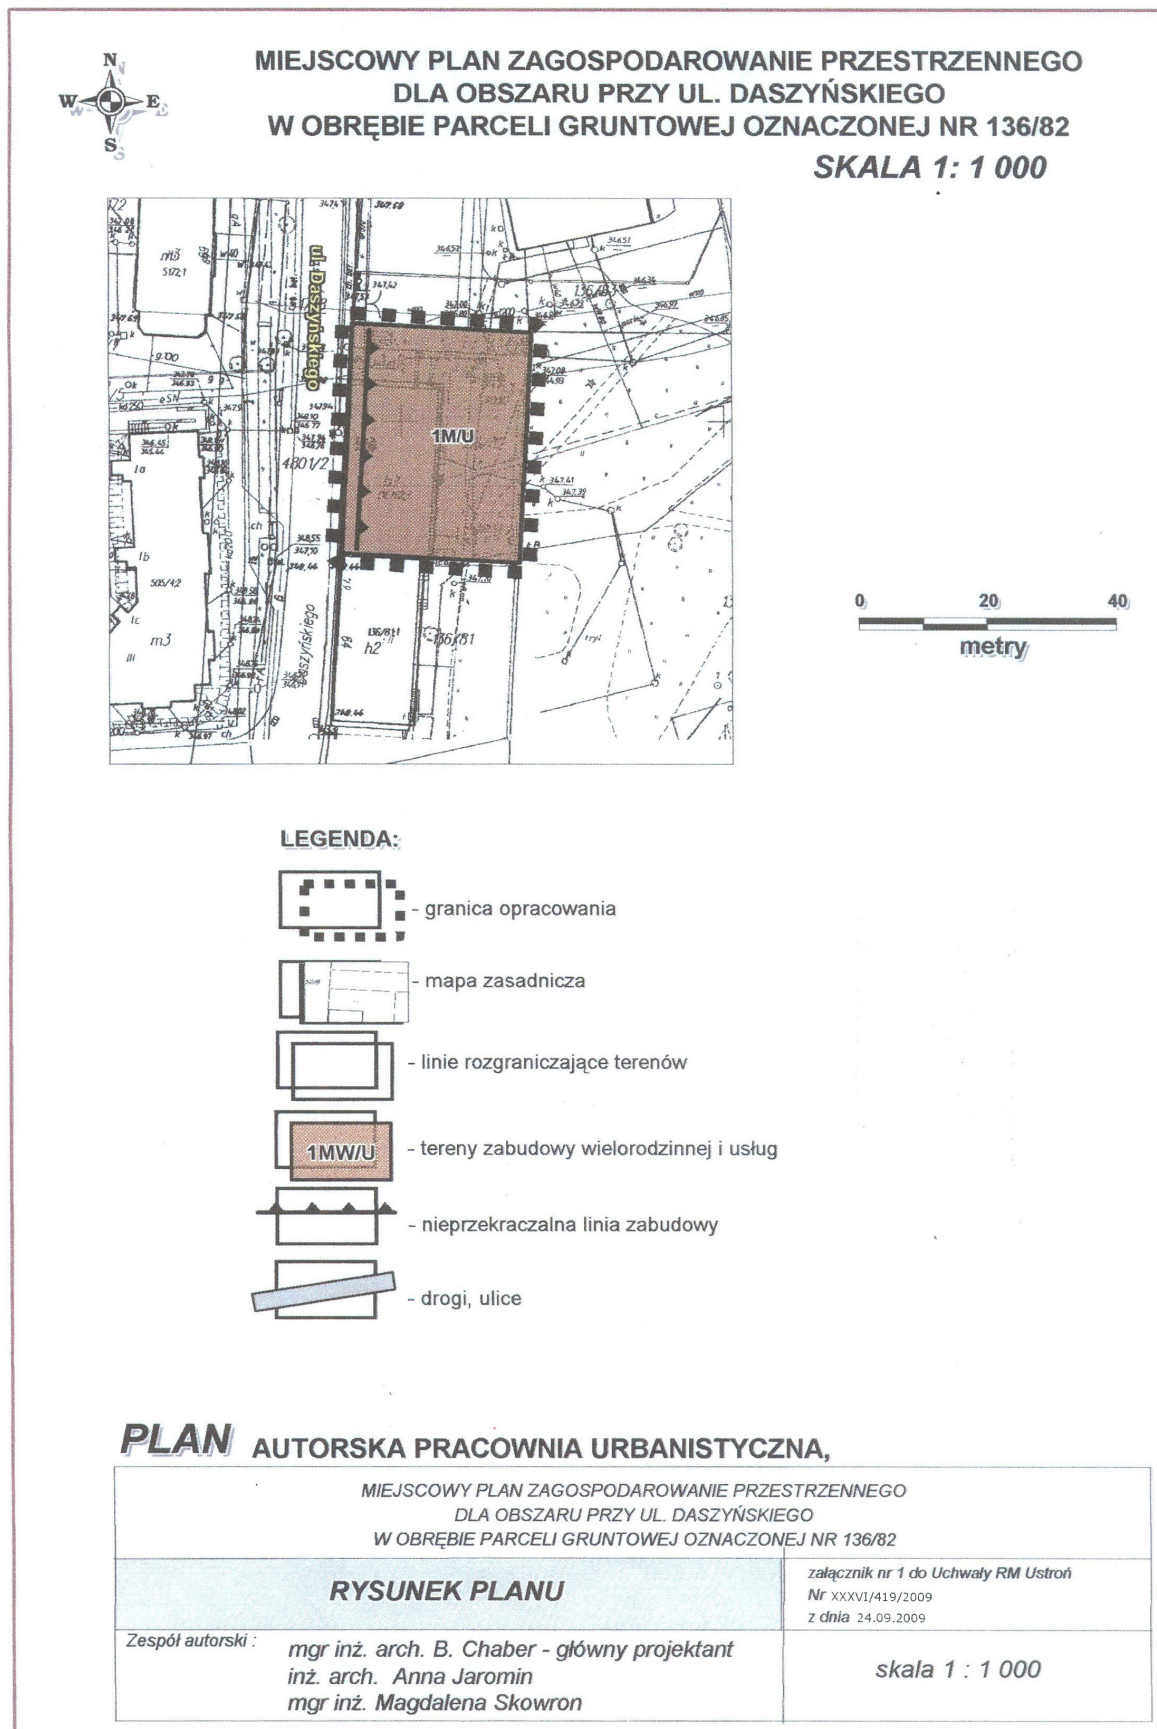
#### § 13

1. Uchwała wchodzi w życie po upływie 30 dni od daty jej opublikowania w Dzienniku Urzędowym Województwa Śląskiego.

Przewodniczący Rady Miasta

Stanisław Malina

Załącznik Nr 1  
do Uchwały Nr XXXVI/419/2009  
Rady Miasta Ustroń  
z dnia 24 września 2009 r.



Załącznik Nr 2  
do Uchwały Nr XXXVI/419/2009  
Rady Miasta Ustron  
z dnia 24 września 2009 r.

WYKAZ UWAGWNIESIONYCH DO WYŁOŻONEGO DO PUBLICZNEGO WGLĄDU

projektu zmiany fragmentu miejscowego planu zagospodarowania przestrzennego miasta Ustron zatwierdzonego Uchwałą Rady Miasta Ustron Nr XXXI/269/2005 z dnia 7 kwietnia 2005 r. i opublikowaną w Dzienniku Urzędowym Woj. Śląskiego nr 64, poz. 1668 z 23.05.2005 r. w Ustroniu przy ul. Daszyńskiego w obrębie parceli gruntowej oznaczonej nr 136/82.

| L<br>p. | Data wpływu<br>wniosku | nazwisko i imię,<br>nazwa jednostki<br>organizacyjnej i<br>adres | Treść wniosku | Oznaczenie<br>nieruchomości,<br>której dotyczy<br>wniosek | Ustalenia projektu<br>planu dla<br>nieruchomości, której<br>dotyczy uwaga | Rozstrzygnięcie burmistrza miasta w<br>sprawie rozpatrzenia uwagi |                          | Rozstrzygnięcie Rady Miasta<br>załącznik do uchwały nr.....<br>z dnia ..... |                          | Uwagi |
|---------|------------------------|------------------------------------------------------------------|---------------|-----------------------------------------------------------|---------------------------------------------------------------------------|-------------------------------------------------------------------|--------------------------|-----------------------------------------------------------------------------|--------------------------|-------|
|         |                        |                                                                  |               |                                                           |                                                                           | Uwaga<br>uwzględniona                                             | Uwaga<br>nieuwzględniona | Uwaga<br>uwzględniona                                                       | Uwaga<br>nieuwzględniona |       |
| 1       | -                      | -                                                                | -             | -                                                         | -                                                                         | -                                                                 | -                        | -                                                                           | -                        | -     |
| 2       |                        |                                                                  |               |                                                           |                                                                           |                                                                   |                          |                                                                             |                          |       |
| 3       |                        |                                                                  |               |                                                           |                                                                           |                                                                   |                          |                                                                             |                          |       |

Nie wniesiono uwag do projektu zmiany fragmentu miejscowego planu zagospodarowania przestrzennego miasta Ustron zatwierdzonego Uchwałą Rady Miasta Ustron Nr XXXI/269/2005 z dnia 7 kwietnia 2005 r. i opublikowaną w Dzienniku Urzędowym Woj. Śląskiego nr 64, poz. 1668 z 23.05.2005 r. w Ustroniu przy ul. Daszyńskiego w obrębie parceli gruntowej oznaczonej nr 136/82.

**Załącznik Nr 3  
do Uchwały Nr XXXVI/419/2009  
Rady Miasta Ustroń  
z dnia 24 września 2009 r.**

**Rozstrzygnięcie o sposobie realizacji  
zapisanych w planie inwestycji z zakresu  
infrastruktury technicznej należących do zadań  
własnych gminy oraz zasadach ich finansowania**

- 1/ Miejscowy plan z. p. Miasta Ustroń odnosi się w ustaleniach dot. zasad obsługi do następujących inwestycji należących do zadań własnych gminy z zakresu infrastruktury technicznej:
  - 1) możliwość remontu, rozbudowy i przebudowy istniejących sieci i urządzeń infrastruktury technicznej;
  - 2) zasada prowadzenia sieci infrastruktury technicznej wzdłuż ciągów komunikacyjnych (ulic);
  - 3) zaopatrzenie w wodę ze zbiorowego systemu zaopatrzenia w wodę;
  - 4) pełne pokrycie zapotrzebowania na wodę na cele bytowo-komunalne dla terenu wyznaczonego w planie;
- 5) warunki zaopatrzenia w wodę na potrzeby zabezpieczenia przeciwpożarowego (urządzeń hydrantowych) dla terenu wyznaczonego w planie.
2. Ustala się:
  - 1) odprowadzenie ścieków do istniejącej kanalizacji zbiorczej w systemie rozdzielczym.
  - 2) nakaz podczyszczenia wód opadowych i roztopowych z powierzchni szczelnych miejsc postojowych i placów o powierzchni powyżej 0,1 ha oraz odwodnienia dróg publicznych w urządzeniach wyposażonych w separatory związków ropopochodnych przed wprowadzeniem ich do odbiornika.
- 2/ Sposób realizacji w/w inwestycji – na podstawie obowiązujących przepisów: prawo zamówień publicznych, ustawa o finansach publicznych, prawo budowlane, prawo ochrony środowiska, inne
  - w oparciu o miejskie (gminne) plany realizacji zadań z zakresu infrastruktury technicznej i komunikacji przy wykorzystaniu rozwiązań strukturalnych i środków pomocowych UE.

## 3743

| REFERENDUM GMINNE W SPRAWIE ODWOŁANIA PREZYDENTA MIASTA<br>CZĘSTOCHOWY TADEUSZA WRONY PRZED UPLYWEM KADENCJI<br>ZARZĄDZONE NA DZIEŃ 15 LISTOPADA 2009 R.<br>ZARZĄDZONE NA 15 LISTOPADA 2009 r. |             |        |  |             |         |
|---|-------------|--------|--|-------------|---------|
| Miejska Komisja do Spraw Referendum w Częstochowie   |             |        |  |             |         |
| Gmina   | Częstochowa | Powiat |  | Województwo | śląskie |

### PROTOKÓŁ USTALENIA WYNIKU REFERENDUM GMINNEGO

Wyniki głosowania i wynik referendum ustalono w dniu 15 listopada 2009 r.

Głosowanie przeprowadzono w 123 obwodach głosowania.

Na podstawie protokołów głosowania otrzymanych od wszystkich tj. 123 obwodowych komisji do spraw referendum, Komisja ustaliła następujące wyniki głosowania:

|     |                                                |   |   |   |   |   |   |   |
|-----|------------------------------------------------|---|---|---|---|---|---|---|
| 1.  | Liczba osób uprawnionych do głosowania - RAZEM | * | 1 | 9 | 6 | 4 | 9 | 4 |
| 1a. | w tym umieszczonych w części A spisu           | * | 1 | 9 | 6 | 4 | 9 | 4 |
| 1b. | w tym umieszczonych w części B spisu           | * | * | * | * | * | * | 0 |

**Uwaga!** Suma liczb z pkt. 1a. i 1b. musi być równa liczbie z pkt. 1.

|     |                                                        |   |   |   |   |   |   |   |
|-----|--------------------------------------------------------|---|---|---|---|---|---|---|
| 2.  | Liczba osób, którym wydano karty do głosowania - RAZEM | * | * | 4 | 1 | 9 | 2 | 2 |
| 2a. | w tym w części A spisu                                 | * | * | 4 | 1 | 9 | 2 | 2 |
| 2b. | w tym w części B spisu                                 | * | * | * | * | * | * | 0 |

**Uwaga!** Suma liczb z pkt. 2a. i 2b. musi być równa liczbie z pkt. 2.

|     |                                                                     |   |   |   |   |   |   |   |
|-----|---------------------------------------------------------------------|---|---|---|---|---|---|---|
| 3.  | Liczba kart nieważnych                                              | * | * | * | * | * | 1 | 6 |
| 4.  | Liczba kart ważnych (liczba osób, które wzięły udział w głosowaniu) | * | * | 4 | 1 | 8 | 9 | 2 |
| 5.  | Liczba głosów nieważnych                                            | * | * | * | * | 3 | 4 | 9 |
| 6.  | Liczba głosów ważnych                                               | * | * | 4 | 1 | 5 | 4 | 3 |
| 7a. | Liczba głosów pozytywnych „Tak”                                     | * | * | 3 | 9 | 2 | 8 | 4 |
| 7b. | Liczba głosów negatywnych „Nie”                                     | * | * | * | 2 | 2 | 5 | 9 |

8. Komisja ustaliła, co następuje:

- a) liczba osób uprawnionych do głosowania wyniosła 196 494,
- b) liczba osób, które wzięły udział w głosowaniu (liczba kart ważnych), wyniosła 41 892 (frekwencja wyniosła 21,32%)
- c) liczba głosów ważnych wyniosła 41 543,
- d) w wyborze w dniu 12 listopada 2006 r. odwoływanego organu liczba osób, które wzięły udział w głosowaniu (liczba kart ważnych), wyniosła 51 313,

Symbol kontrolny systemu informatycznego: 9a0e-9ea5-8cd3-dbe5-e2a3-14b8-bd2c-8cb2

Miejsce na parafowanie strony przez członków Komisji obecnych przy sporządzaniu protokołu

*[Podpisy członków Komisji]*

- zatem 3/5 liczby biorących udział w wyborze odwoływanego organu wynosi 30 788,
- e) liczba głosów za odwołaniem organu (pozytywnych "Tak") wyniosła 39 284.
9. Komisja, w związku z powyższym, na podstawie art. 55 ust. 2 i art. 56 ust. 1 ustawy z dnia 15 września 2000 r. o referendum lokalnym (Dz. U. Nr 88, poz. 985 z późn. zm.) stwierdza, że:
- a) referendum jest ważne, gdyż wzięło w nim udział nie mniej niż 3/5 liczby osób biorących udział w wyborze odwoływanego organu,
- b) Prezydent Miasta Częstochowy został odwołany, gdyż za odwołaniem organu oddano więcej niż połowę ważnie oddanych głosów.
10. \*) Adnotacja o wniesieniu przez mężów zaufania uwag z wymienieniem konkretnych zarzutów:

BRAN MĘŻÓW ZAUFANIA

11. \*) Adnotacja o wniesieniu przez członków Komisji uwag z wymienieniem konkretnych zarzutów:

UWAG NIE WNIESIONO

Symbol kontrolny systemu informatycznego: 9a0e-9ea5-8cd3-dbe5-e2a3-14b8-bd2c-8cb2

Miejsce na parafowanie strony przez członków Komisji obecnych przy sporządzaniu protokołu

BLK JH HK ————— JH ————— JH

Przy sporządzeniu protokołu obecni byli członkowie Komisji:

- 1) KOLESZAWSKI DARIUSZ - PRZEDSIĘSIĘWZYMCA D. K.
- 2) POLIŁŁEK JACEK - ZASTĘPCA PRZEDSIĘSIĘWZYMCA (podpis)
- 3) JERZY TOPOLSKI - CZŁONEK KOMISJI J. Topolski
- 4) JACEK TOPOLSKI - CZŁONEK KOMISJI J. Topolski
- 5) LESZEK KULAJSKA - CZŁONEK KOMISJI Kulajski
- 6) GRZEGORZ BOGUSZ - CZŁONEK KOMISJI G. Bogusz
- 7) TADEUSZ GRADZICKI - CZŁONEK KOMISJI T. Gradzicki
- 8) SOCHACKI WOJCIECH - CZŁONEK KOMISJI W. Sochacki
- 9) BARBARA GŁĘB - CZŁONEK KOMISJI B. Głęb
- 10) JANUR KUJA - CZŁONEK KOMISJI J. Kuj
- 11) .....
- 12) .....
- 13) .....
- 14) .....
- 15) .....
- 16) .....

\*) Jeżeli treść nie mieści się na formularzu, należy dołączyć ją do protokołu, zaznaczając to w miejscu przeznaczonym na wpisanie adnotacji.

## 3744

| REFERENDUM GMINNE W SPRAWIE ODWOŁANIA WÓJTA GMINY HERBY<br>ROMANA ALOJZEGO BANDUCHA PRZED UPŁYWEM KADENCJI<br>ZARZĄDZONE NA DZIEŃ 15 LISTOPADA 2009 R.<br>ZARZĄDZONE NA 15 LISTOPADA 2009 r. |       |        |             |             |         |
|---|-------|--------|-------------|-------------|---------|
| Gminna Komisja do Spraw Referendum W Herbach   |       |        |             |             |         |
| Gmina   | Herby | Powiat | Lubliniecki | Województwo | śląskie |

### PROTOKÓŁ USTALENIA WYNIKU REFERENDUM GMINNEGO

Wyniki głosowania i wynik referendum ustalono w dniu 15 listopada 2009 r.

Głosowanie przeprowadzono w 4 obwodach głosowania.

Na podstawie protokołów głosowania otrzymanych od wszystkich tj. 4 obwodowych komisji do spraw referendum, Komisja ustaliła następujące wyniki głosowania:

|     |                                                |   |   |   |   |   |   |   |
|-----|------------------------------------------------|---|---|---|---|---|---|---|
| 1.  | Liczba osób uprawnionych do głosowania - RAZEM | * | * | * | 5 | 5 | 7 | 8 |
| 1a. | w tym umieszczonych w części A spisu           | * | * | * | 5 | 5 | 7 | 8 |
| 1b. | w tym umieszczonych w części B spisu           | * | * | * | * | * | * | 0 |

**Uwaga!** Suma liczb z pkt. 1a. i 1b. musi być równa liczbie z pkt. 1.

|     |                                                        |   |   |   |   |   |   |   |
|-----|--------------------------------------------------------|---|---|---|---|---|---|---|
| 2.  | Liczba osób, którym wydano karty do głosowania - RAZEM | * | * | * | * | 4 | 4 | 4 |
| 2a. | w tym w części A spisu                                 | * | * | * | * | 4 | 4 | 4 |
| 2b. | w tym w części B spisu                                 | * | * | * | * | * | * | 0 |

**Uwaga!** Suma liczb z pkt. 2a. i 2b. musi być równa liczbie z pkt. 2.

|     |                                                                     |   |   |   |   |   |   |   |
|-----|---------------------------------------------------------------------|---|---|---|---|---|---|---|
| 3.  | Liczba kart nieważnych                                              | * | * | * | * | * | * | 0 |
| 4.  | Liczba kart ważnych (liczba osób, które wzięły udział w głosowaniu) | * | * | * | * | 4 | 4 | 2 |
| 5.  | Liczba głosów nieważnych                                            | * | * | * | * | * | * | 9 |
| 6.  | Liczba głosów ważnych                                               | * | * | * | * | 4 | 3 | 3 |
| 7a. | Liczba głosów pozytywnych „Tak”                                     | * | * | * | * | 4 | 0 | 2 |
| 7b. | Liczba głosów negatywnych „Nie”                                     | * | * | * | * | * | 3 | 1 |

8. Komisja ustaliła, co następuje:

- a) liczba osób uprawnionych do głosowania wyniosła 5 578,
- b) liczba osób, które wzięły udział w głosowaniu  
(liczba kart ważnych), wyniosła 442  
(frekwencja wyniosła 7,92%)
- c) liczba głosów ważnych wyniosła 433,
- d) w wyborze w dniu 12 listopada 2006 r. odwoływanego organu  
liczba osób, które wzięły udział w głosowaniu (liczba kart ważnych),  
wyniosła 3 092,

Symbol kontrolny systemu informatycznego: a0d1-ff8b-4b90-2574-0824-d631-d74b-cbb7

Miejsce na parafowanie strony przez członków Komisji obecnych przy sporządzaniu protokołu

*[Handwritten signatures]*

- zatem 3/5 liczby biorących udział w wyborze odwoływanego organu wynosi 1 856,
- e) liczba głosów za odwołaniem organu (pozytywnych "Tak") wyniosła 402.
9. Komisja, w związku z powyższym, na podstawie art. 55 ust. 2 i art. 56 ust. 1 ustawy z dnia 15 września 2000 r. o referendum lokalnym (Dz. U. Nr 88, poz. 985 z późn. zm.) stwierdza, że:
- a) referendum jest nieważne, gdyż wzięło w nim udział mniej niż 3/5 liczby osób biorących udział w wyborze odwoływanego organu,
- b) Wójt Gminy Herby nie został odwołany.
10. \*) Adnotacja o wniesieniu przez mężów zaufania uwag z wymienieniem konkretnych zarzutów:
- .....  
.....  
.....
11. \*) Adnotacja o wniesieniu przez członków Komisji uwag z wymienieniem konkretnych zarzutów:
- .....  
.....  
.....

Symbol kontrolny systemu informatycznego: a0d1-ff8b-4b90-2574-0824-d631-d74b-cbb7

Miejsce na parafowanie strony przez członków Komisji obecnych przy sporządzaniu protokołu



Przy sporządzeniu protokołu obecni byli członkowie Komisji:

- |     |                                                                                             |                                  |
|-----|---------------------------------------------------------------------------------------------|----------------------------------|
| 1)  | KALUŻA JOLANTA - PRZEWODNICZĄCA                                                             | Kaluża                           |
| 2)  | <small>(nazwisko i imię – imiona, funkcja w Komisji)</small><br>HENEL ALEKSANDRA - ZASTĘPCA | <small>(podpis)</small><br>Henel |
| 3)  | CYRULIK JOANNA - CZŁONEK                                                                    | J. Cyrulik                       |
| 4)  | FRANCIK MAŁGORZATA - CZŁONEK                                                                | Francik                          |
| 5)  | GUŚCZI HAJA - CZŁONEK                                                                       | Gwoździ                          |
| 6)  | MNICH JADWIGA - CZŁONEK                                                                     | Mnich                            |
| 7)  | PAWŁOWSKI LUCJAN - CZŁONEK                                                                  | Pawłowski                        |
| 8)  | WACH KRYSZYNA - CZŁONEK                                                                     | Wach                             |
| 9)  | .....                                                                                       |                                  |
| 10) | .....                                                                                       |                                  |
| 11) | .....                                                                                       |                                  |
| 12) | .....                                                                                       |                                  |
| 13) | .....                                                                                       |                                  |
| 14) | .....                                                                                       |                                  |
| 15) | .....                                                                                       |                                  |
| 16) | .....                                                                                       |                                  |

\*) Jeżeli treść nie mieści się na formularzu, należy dołączyć ją do protokołu, zaznaczając to w miejscu przeznaczonym na wpisanie adnotacji.

**Uwaga P.T. Prenumeratorzy  
Dziennika Urzędowego Województwa Śląskiego**

Śląski Urząd Wojewódzki w Katowicach  
informuje, że przyjmowane są zgłoszenia na prenumeratę  
Dziennika Urzędowego Województwa Śląskiego.

Zgłoszenia proszę kierować na adres:  
Zakład Obsługi Śląskiego Urzędu Wojewódzkiego  
Katowice, ul. Jagiellońska 25.

Wszelkich informacji o prenumeracie udziela Zespół ds. Poligrafii Zakładu Obsługi  
Śląskiego Urzędu Wojewódzkiego w Katowicach, ul. Jagiellońska 25  
pok. 20, tel. 20-77-720 w godzinach od 8<sup>00</sup> - 15<sup>00</sup>

Egzemplarze bieżące oraz z lat ubiegłych można nabywać w Zespole ds. Poligrafii  
Śląskiego Urzędu Wojewódzkiego pok. 20, Katowice, ul. Jagiellońska 25.

**Informacje  
o Dziennikach Urzędowych  
Województwa Śląskiego  
znajdują się na stronie Internetowej  
Śląskiego Urzędu Wojewódzkiego  
w Katowicach**

**[www.katowice.uw.gov.pl](http://www.katowice.uw.gov.pl)**

**Wydawca:** Wojewoda Śląski

**Redakcja:** Wydział Nadzoru Prawnego Śląskiego Urzędu Wojewódzkiego  
Katowice, ul. Jagiellońska 25, tel. 207-74-95, e-mail: [rdu@katowice.uw.gov.pl](mailto:rdu@katowice.uw.gov.pl)

**Skład, druk i rozpowszechnianie:** Poligrafia Zakładu Obsługi Śląskiego Urzędu Wojewódzkiego w Katowicach,  
tel. 207-77-20, e-mail: [zo\\_poligrafia@katowice.uw.gov.pl](mailto:zo_poligrafia@katowice.uw.gov.pl)

Tłoczono z polecenia Wojewody Śląskiego w Poligrafii Zakładu Obsługi Śląskiego Urzędu Wojewódzkiego w Katowicach.