



K9

Dach

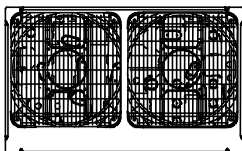

Obsługa jednostek wewnętrznych na piętrze 4 po stronie wschodniej

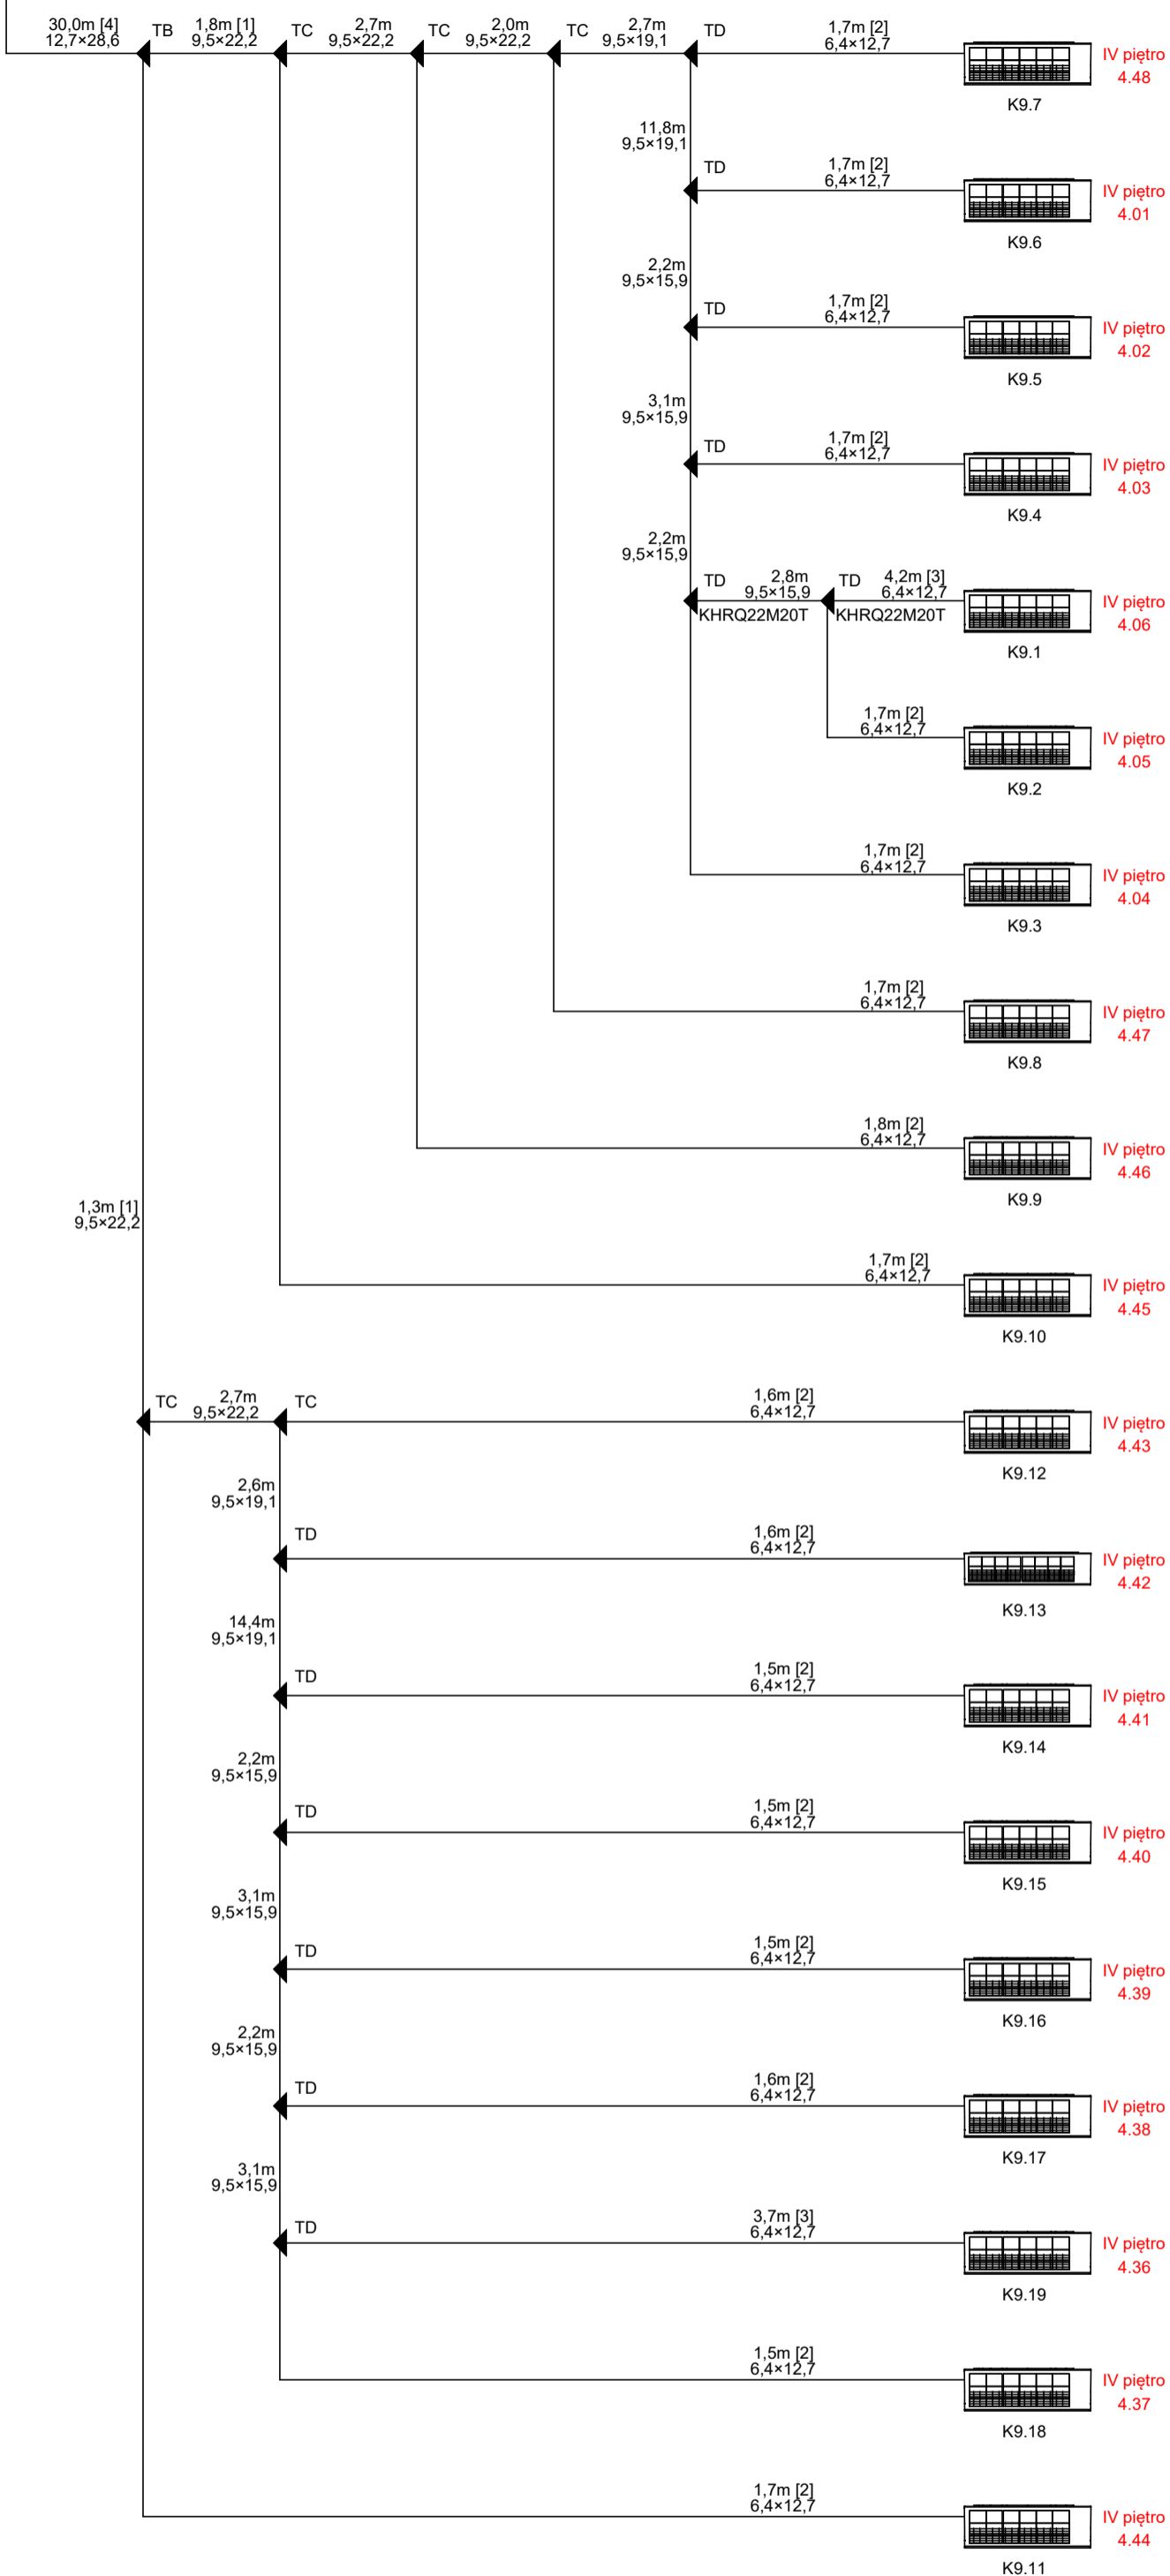

TERMO — KLIMA MK SPÓŁKA Z OGRANICZONĄ ODPOWIEDZIALNOŚCIĄ Sp. K. 40-749 KATOWICE ul. Tartaczna 12 e-mail: biuro@termo-klima.pl			
PROJEKTANT	IMIĘ I NAZWISKO	NR UPRAWNIENI	PODPIS
	mgr inż. Maciej Sypiański	SLK/8701/PWBS/19	
	inż. Bogumił Korczyński	SLK/6550/PWBS/16	
INWESTOR	Śląski Urząd Wojewódzki w Katowicach ul. Jagiellońska 25, 40-032 Katowice		
OBIEKT	Budynek biurowy przy ul. Damrota 16 w Katowicach		
TEMAT	Projekt instalacji wentylacji i klimatyzacji dla budynku Śląskiego Urzędu Wojewódzkiego w Katowicach przy ul. Damrota 16		
NAZWA RYSUNKU	POMPA CIEPŁA. SCHEMAT INSTALACJI AGREGATU K9		SKALA —
STADIUM PW	BRANŻA SANITARNA	NR ARCHIWALNY -----	DATA 2021-07
			NR RYSUNKU 7