



K10

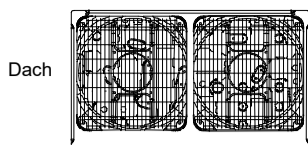

Obsługa jednostek wewnętrznych na piętrze 4 po stronie zachodniej

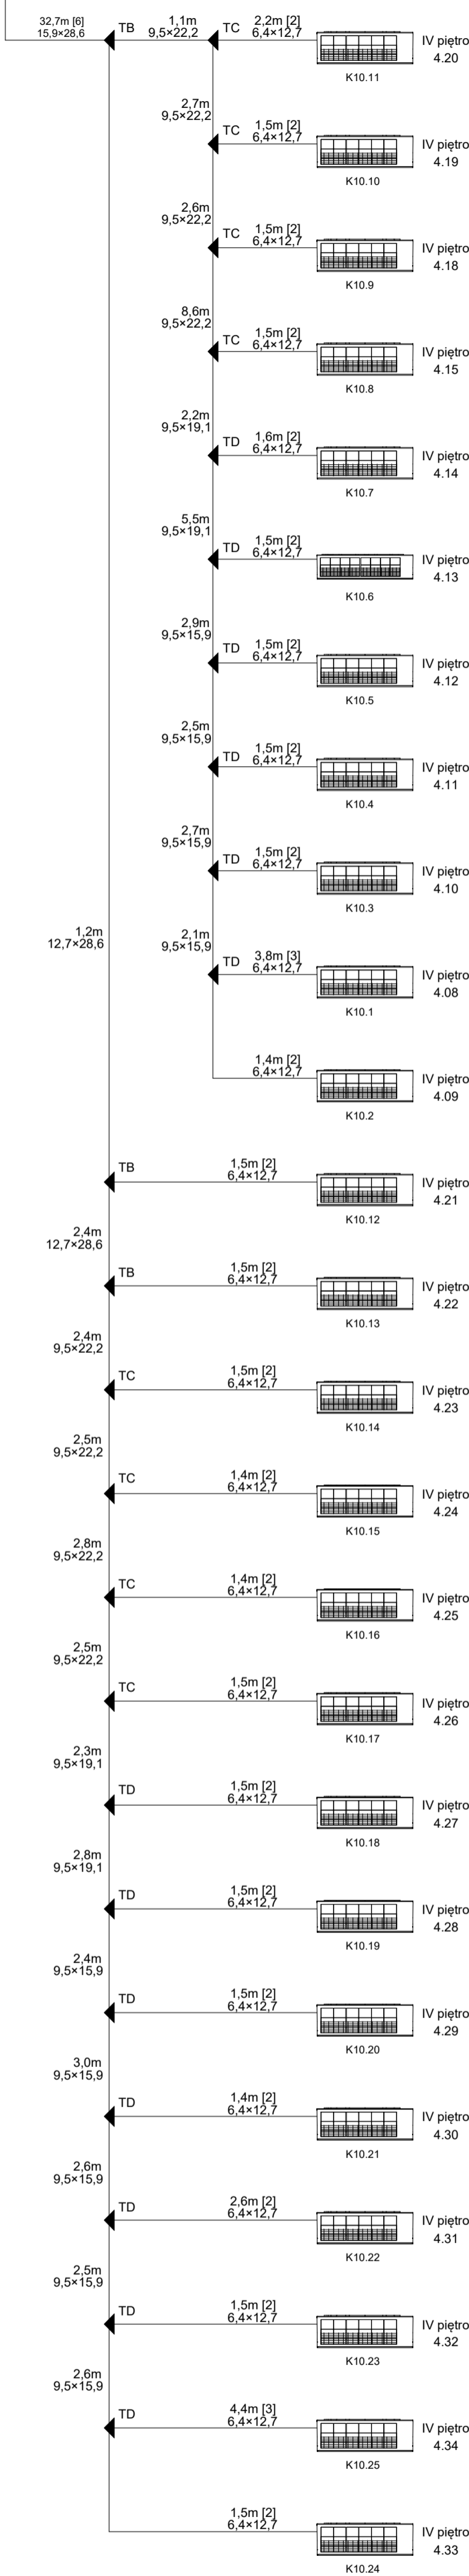

TERMO – KLIMA MK			
SPÓŁKA Z OGRANICZONĄ ODPOWIEDZIALNOŚCIĄ Sp. K.			
40-749 KATOWICE		ul. Tartaczna 12	
e-mail: biuro@termo-klima.pl			
PROJEKTANT	IMIĘ I NAZWISKO	NR UPRAWNIENI	PODPIS
	mgr inż. Maciej Sypiański	SLK/8701/PWBS/19	
	inż. Bogumił Korczyński	SLK/6550/PWBS/16	
	inż. Waldemar Szpyta	-	
INWESTOR	Śląski Urząd Wojewódzki w Katowicach ul. Jagiellońska 25, 40-032 Katowice		
OBIEKT	Budynek biurowy przy ul. Damrota 16 w Katowicach		
TEMAT	Projekt instalacji wentylacji i klimatyzacji dla budynku Śląskiego Urzędu Wojewódzkiego w Katowicach przy ul. Damrota 16		
NAZWA RYSUNKU	POMPA CIEPŁA. SCHEMAT INSTALACJI AGREGATU K10		SKALA
			-
STADIUM	BRANŻA	NR ARCHIWALNY	DATA
PW	SANITARNA	-----	2021-07
			NR RYSUNKU
			8